
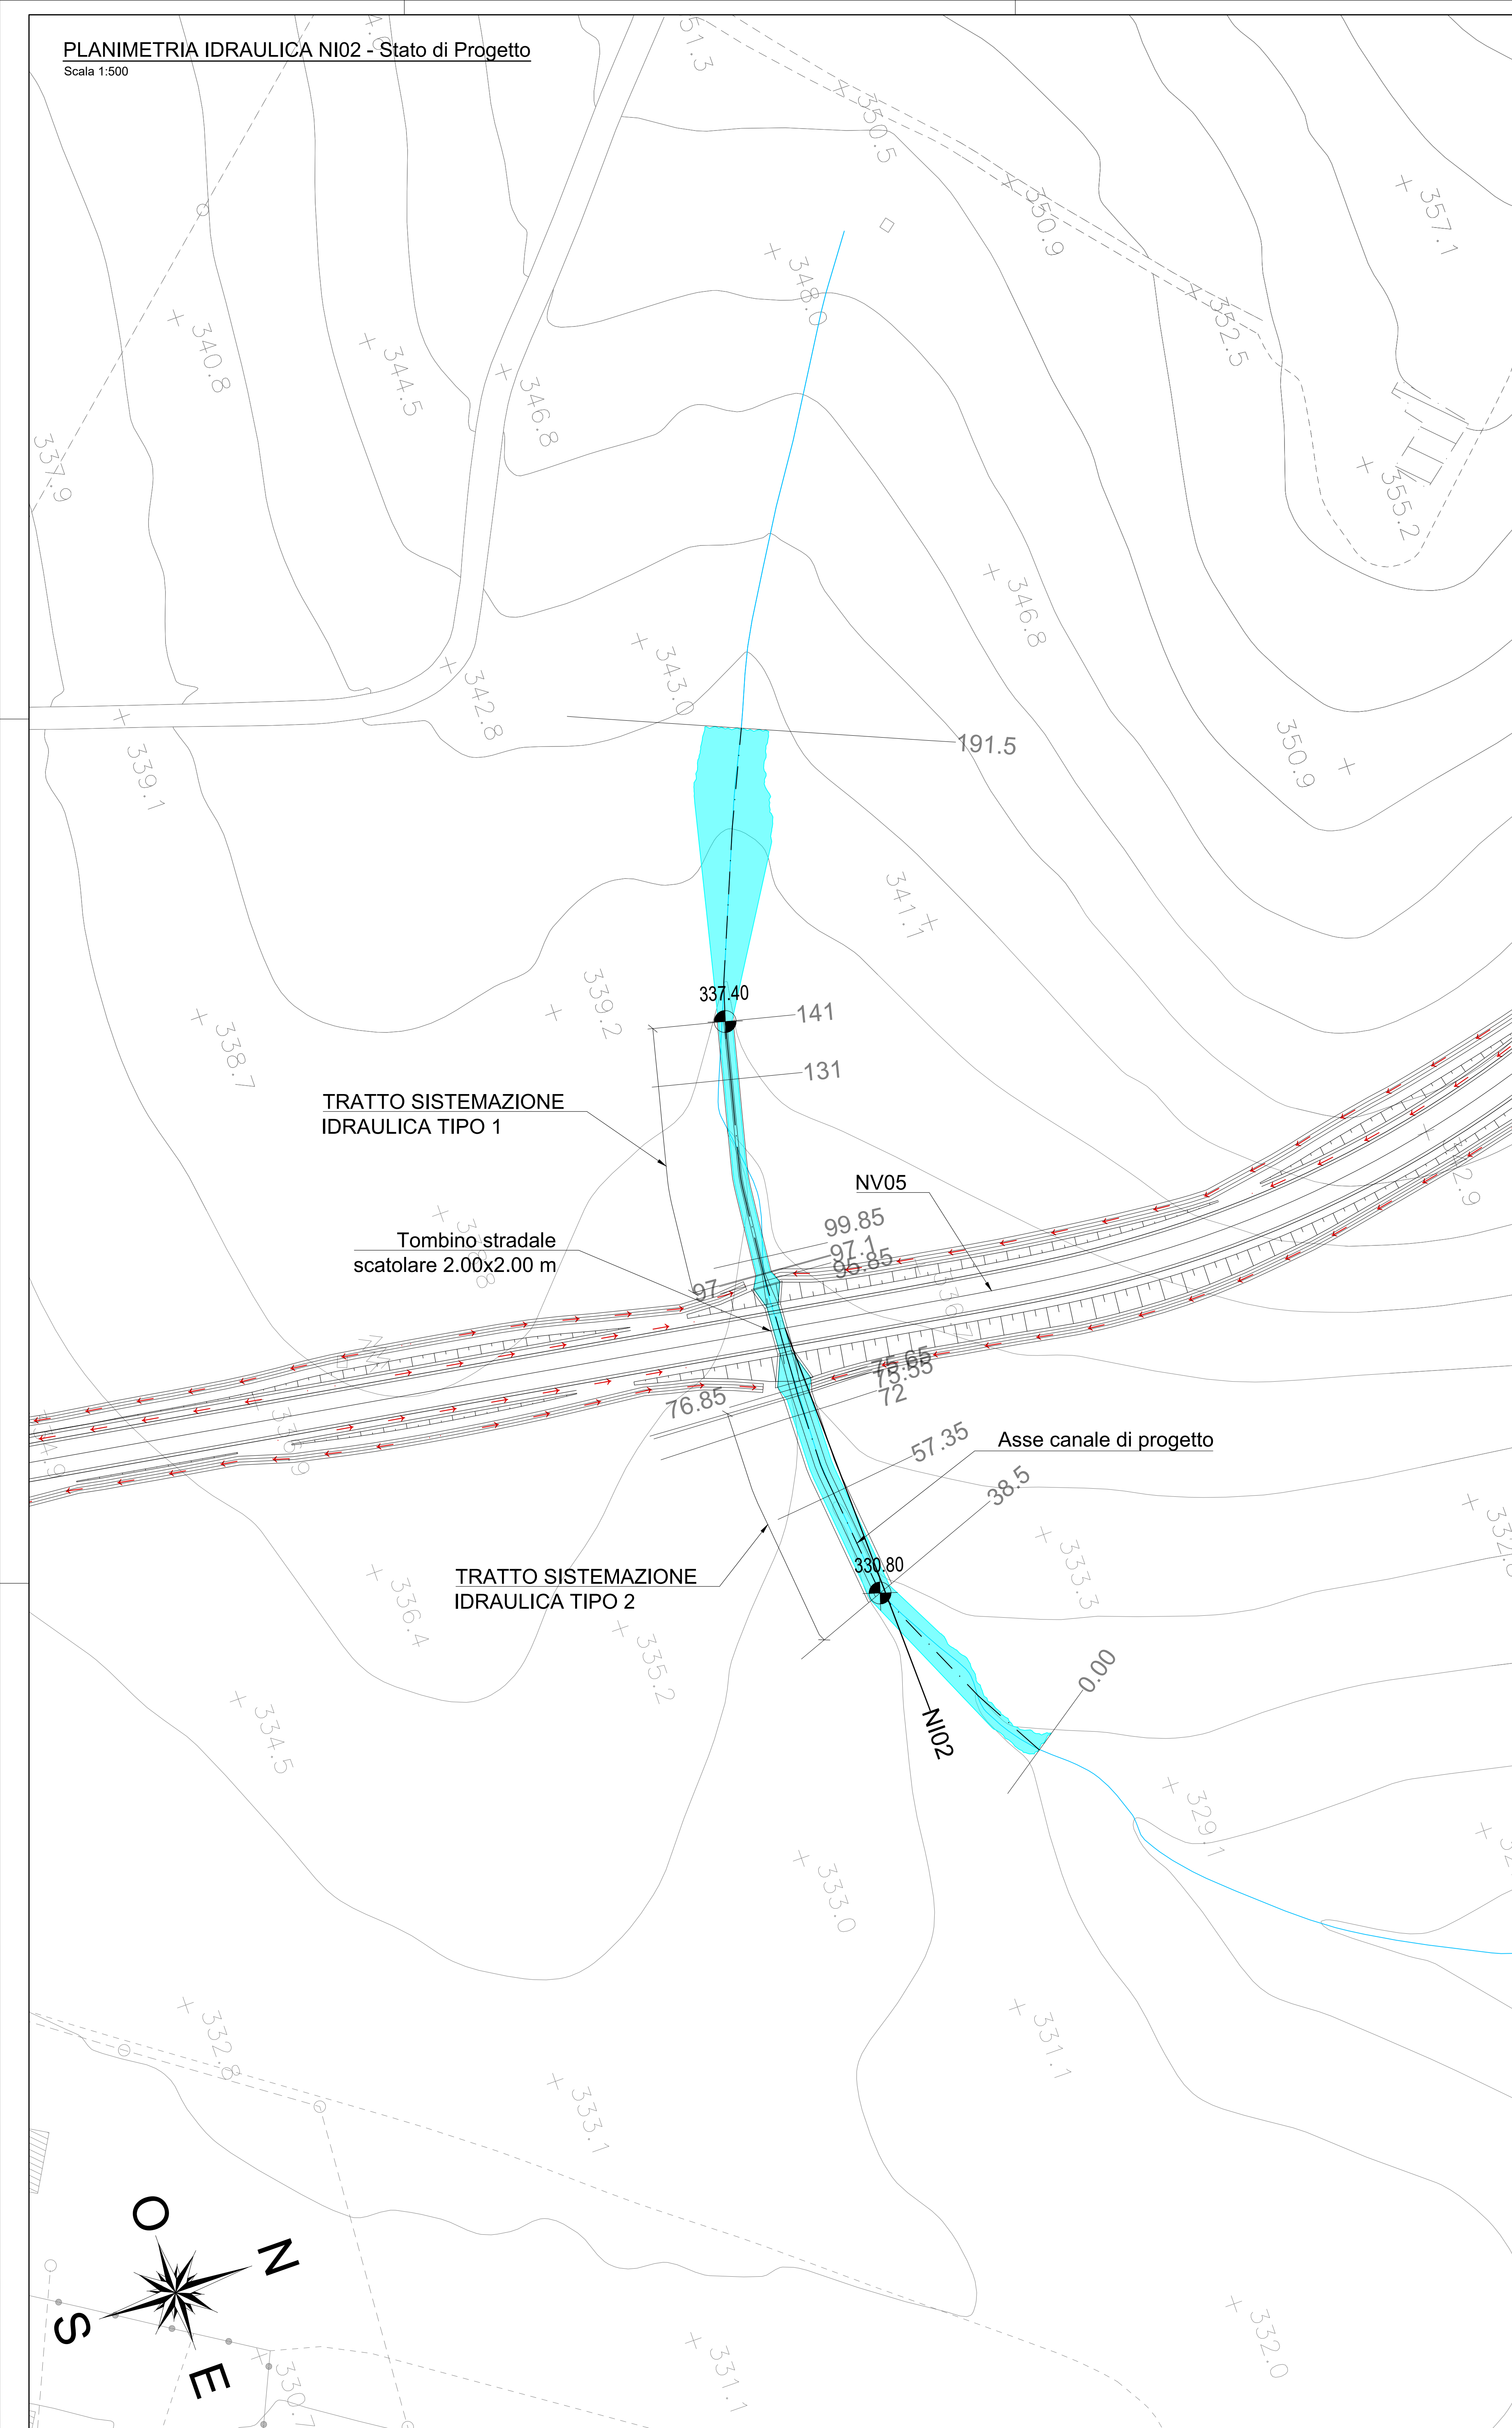


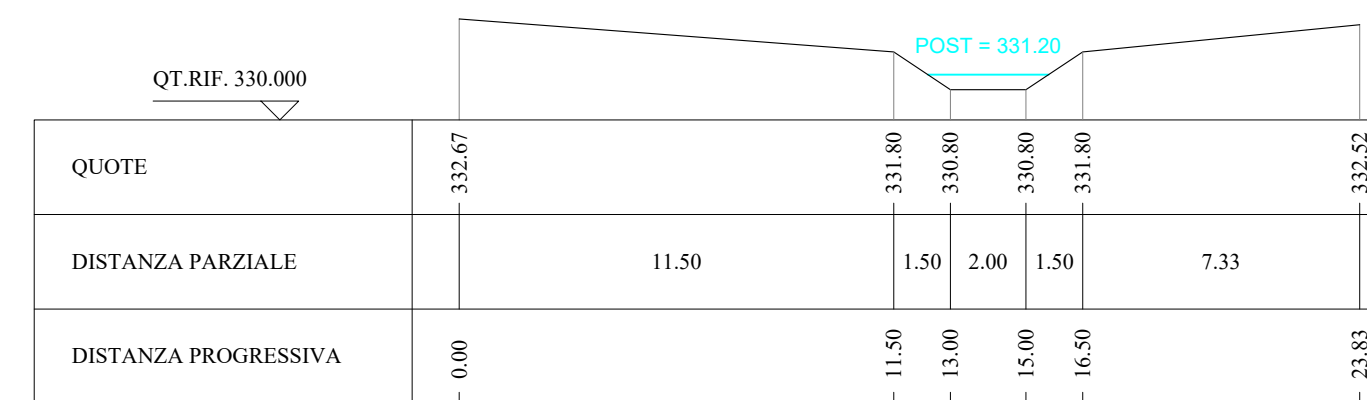


SEZIONE 38.5

Scala 1:200


SEZIONE 99.85

Scala 1:200

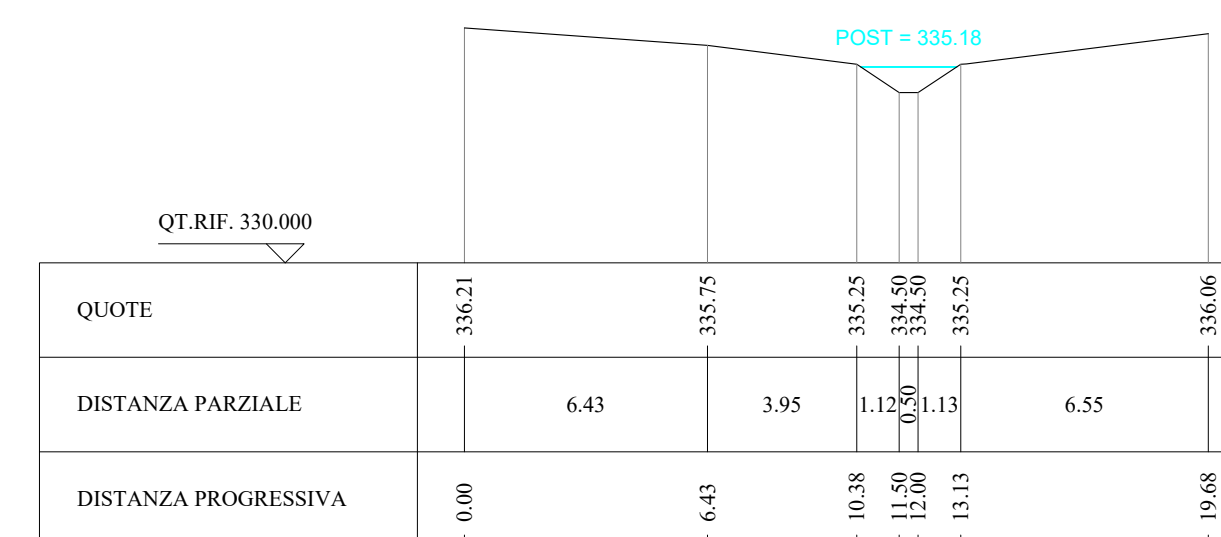


SEZIONE 141

Scala 1:200

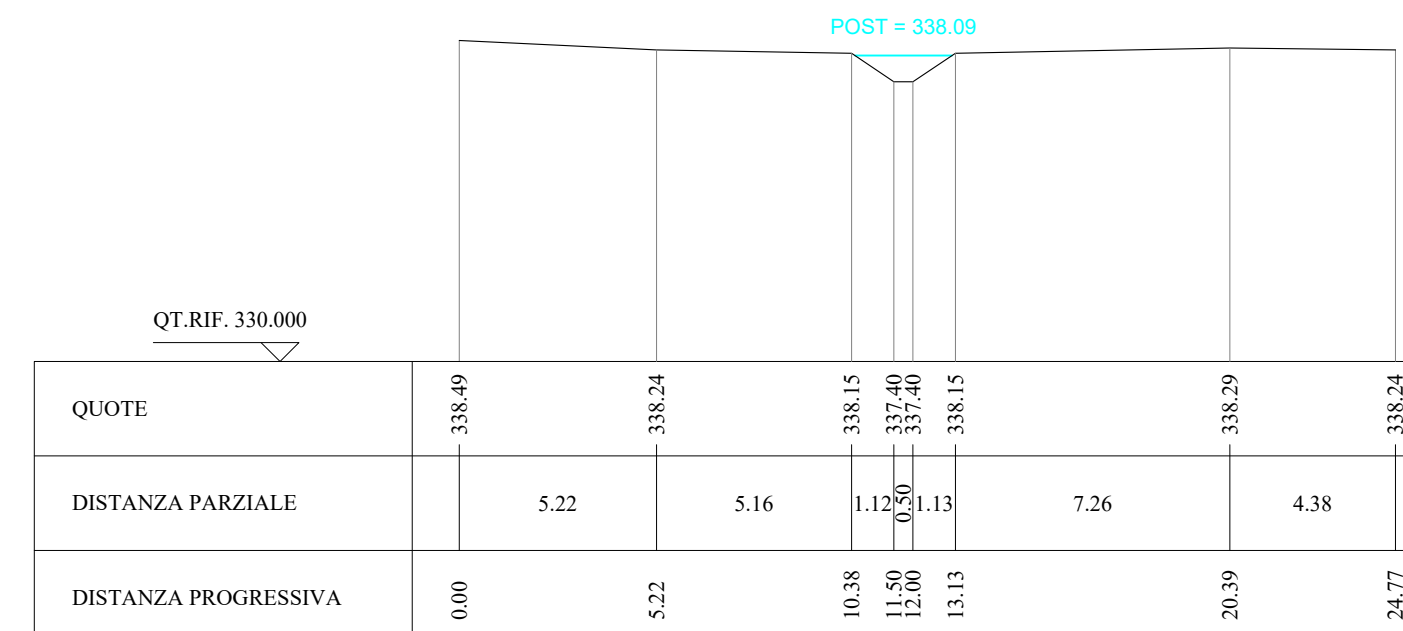


SISTEMAZIONE IDRAULICA SEZIONE TIPO 1

Scala 1:50

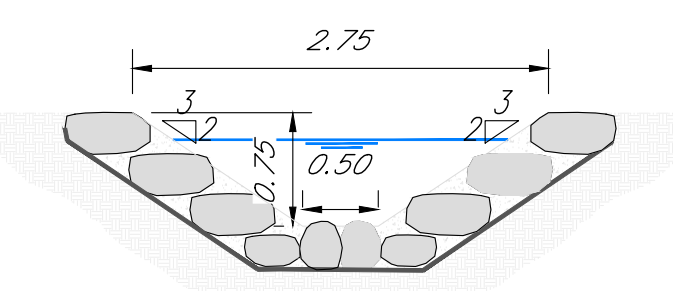


SISTEMAZIONE IDRAULICA SEZIONE TIPO 2

Scala 1:50

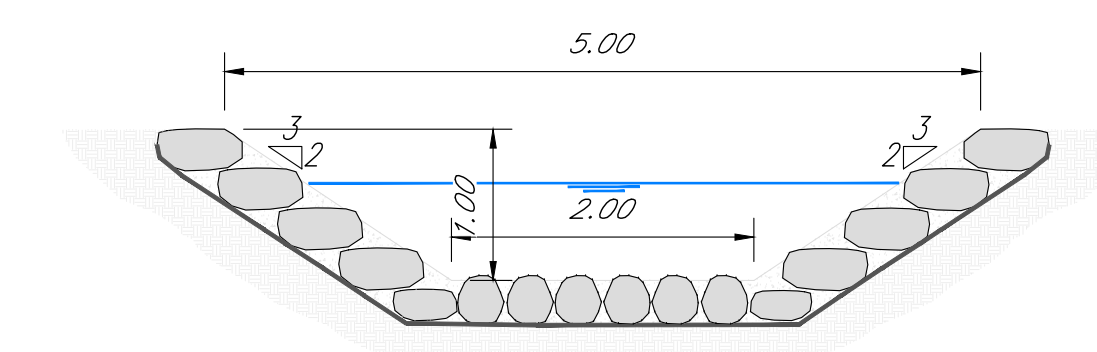


SEZIONE INGRESSO TOMBINO

Scala 1:50

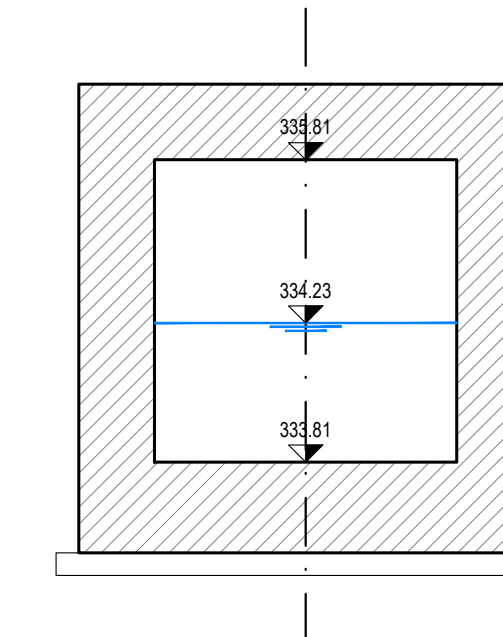


SEZIONE USCITA TOMBINO

Scala 1:50

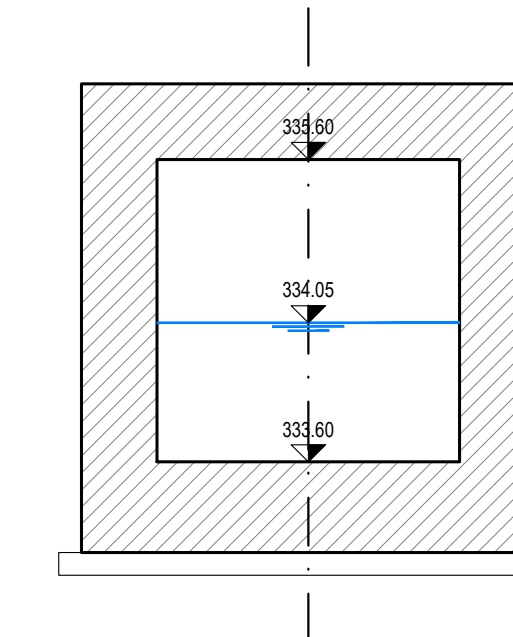


PROFILO - STATO DI PROGETTO

Scala 1:500/50

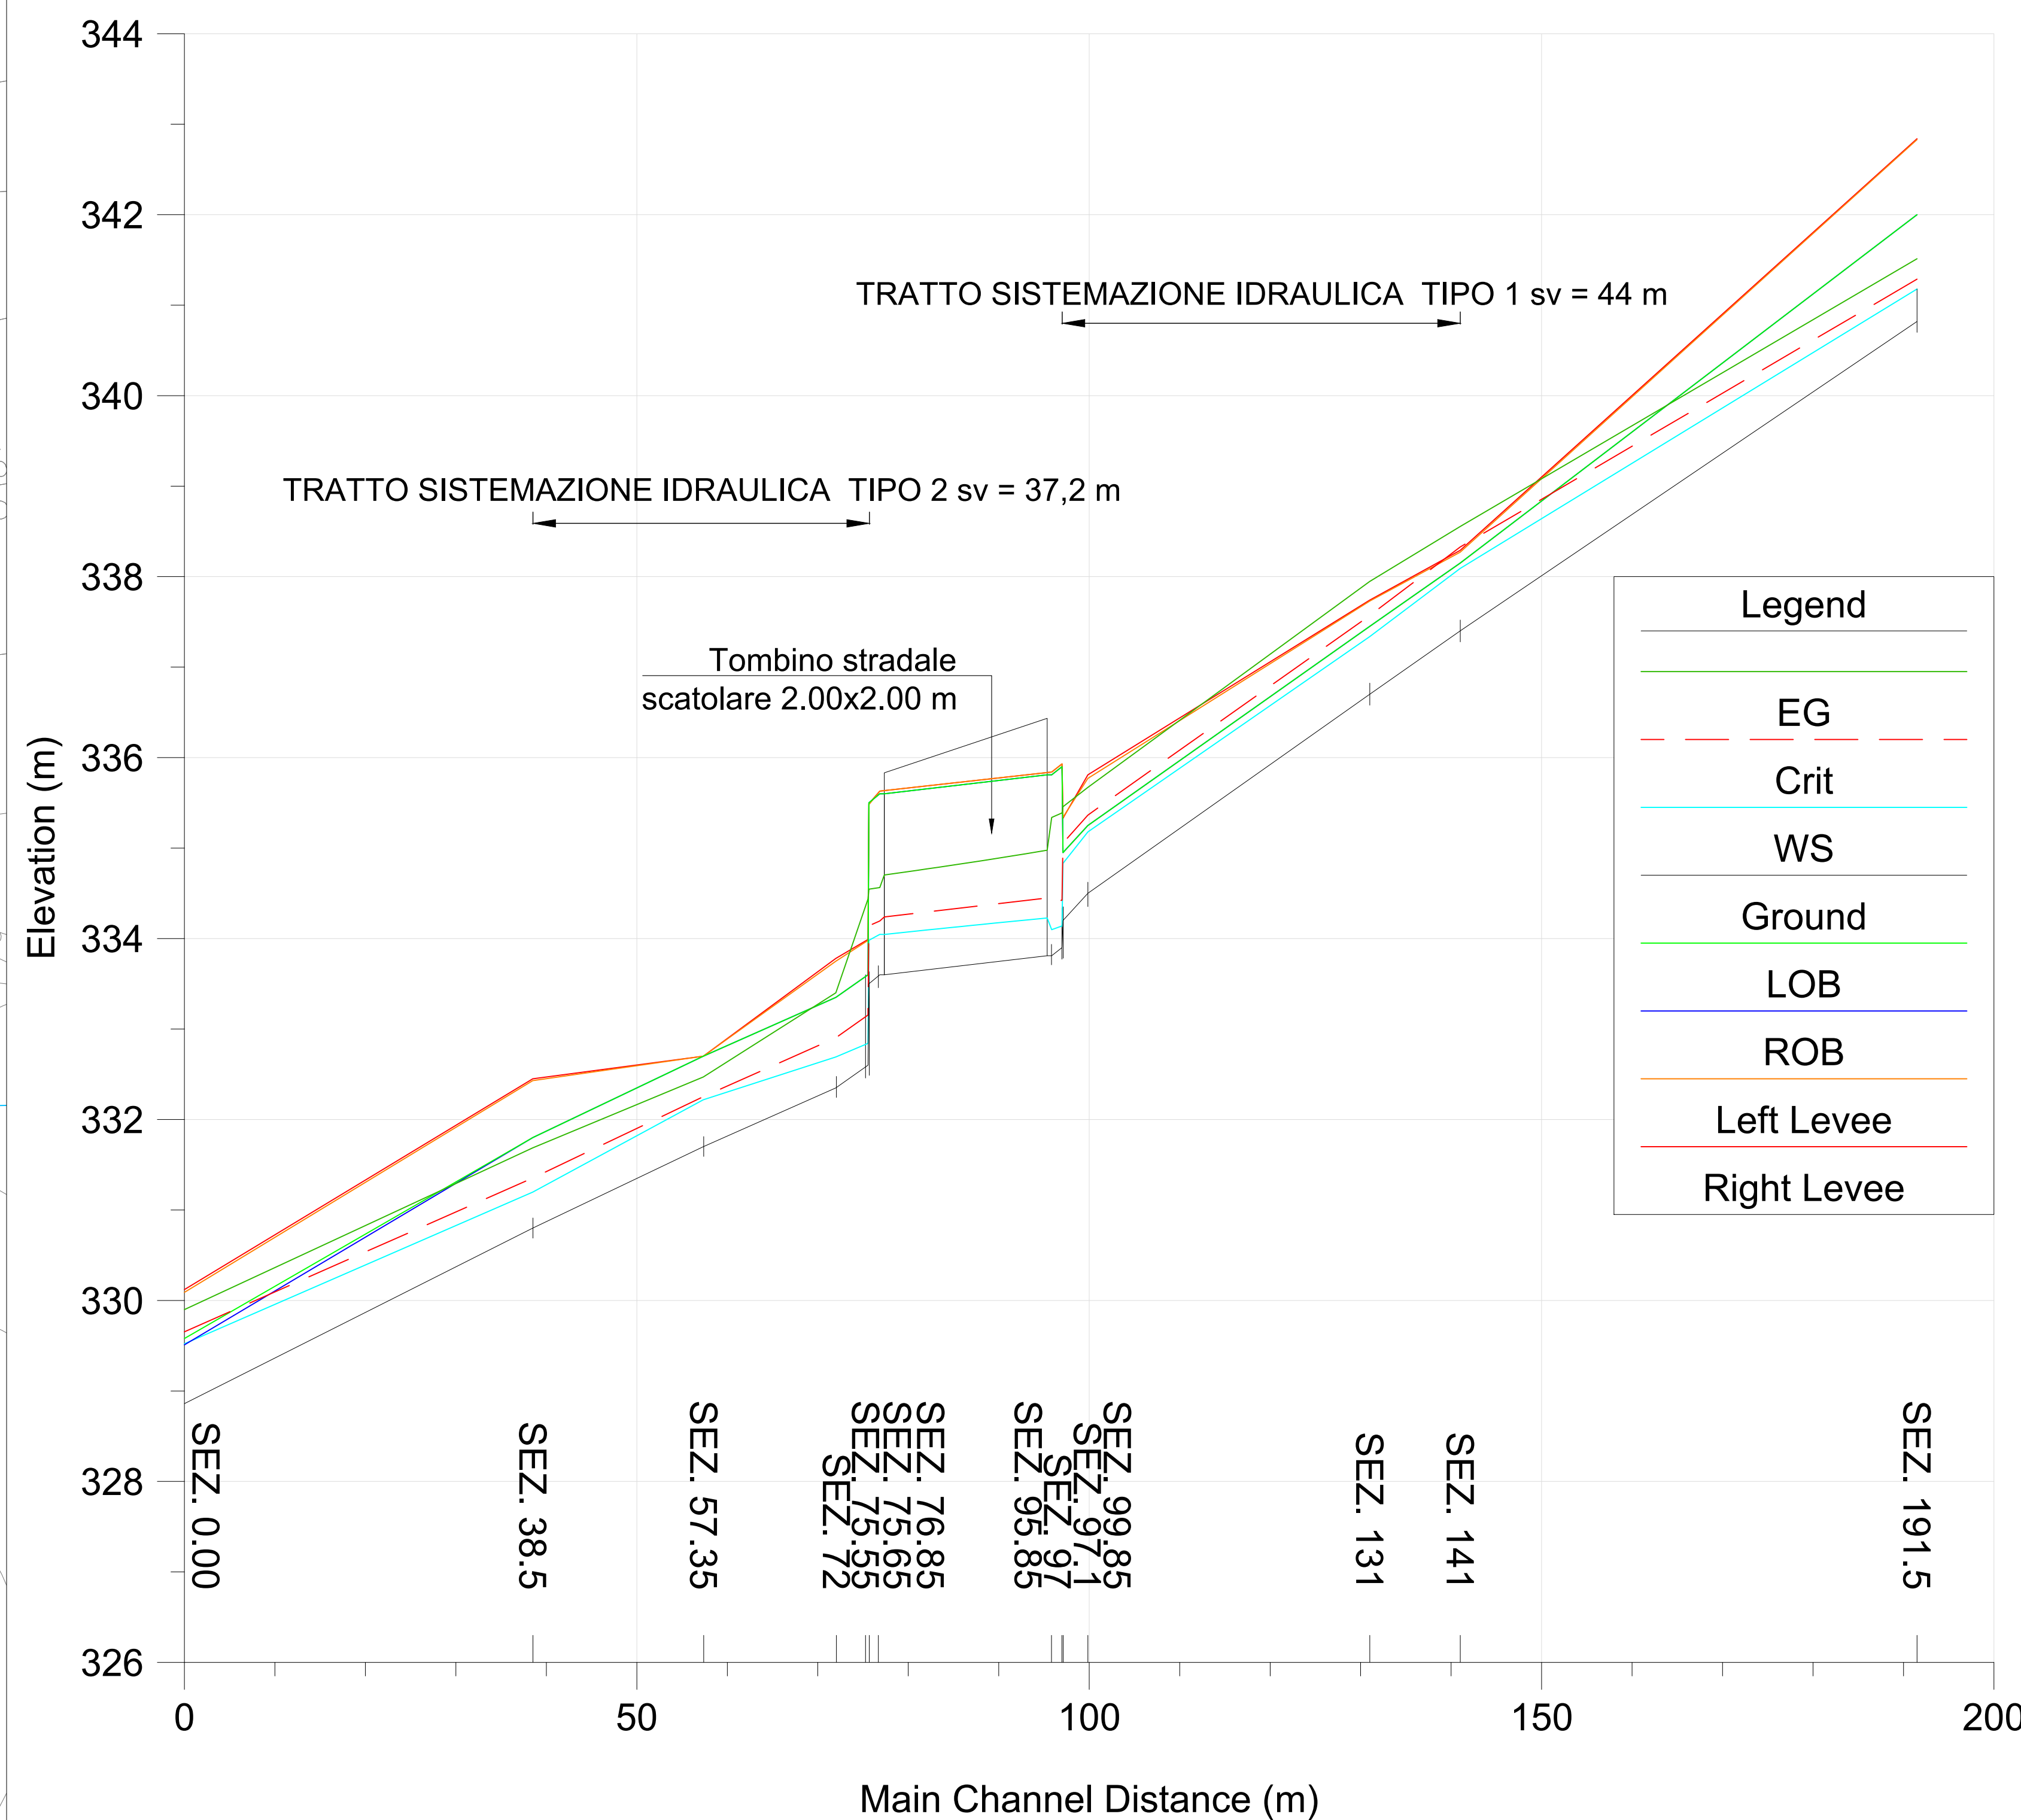

KEY PLAN

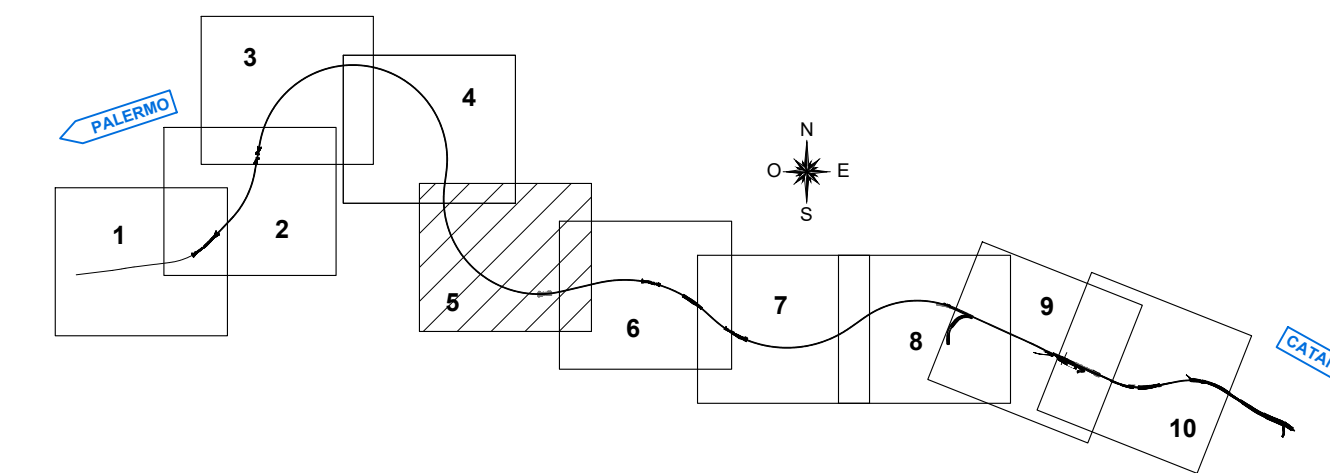

COMMITTENTE:
 RFI RETE FERROVIARIA ITALIANA GRUPPO FERROVIE DELLO STATO ITALIANE

PROGETTAZIONE:

DIRETTRICE FERROVIARIA MESSINA - CATANIA - PALERMO
NUOVO COLLEGAMENTO PALERMO - CATANIA

U.O. INFRASTRUTTURE CENTRO

PROGETTO DEFINITIVO

TRATTA NUOVA ENNA - DITTAINO (LOTTO 4B)

IDROLOGIA E IDRAULICA

Sistemazioni Idrauliche
Sistemazione idrica NIO2

Planimetria, Profilo e Sezioni - Stato di progetto

SCALA:

Varie

COMMESSA	LOTTO	FASE	ENTE	TIPO DOC.	OPERA/DISCIPLINA	PROG.	REV.
R S 3 V	4 0	D	2 9	L Z	N I 0 2 0 A	0 0 2	B

Rev.	Descriptione	Redatto	Data	Verificato	Data	Approvato	Data	Autorizzato Data
A	Emissione esecutiva	E. Adornando	Gennaio 2011	C. Tolazzi	Gennaio 2011	F. Sparacino	Gennaio 2011	F. Sparacino Giugno 2011
B	Emissione messina	E. Adornando	Gennaio 2020	C. Tolazzi	Gennaio 2020	F. Sparacino	Gennaio 2020	[Signature] [Stamp] [Stamp]

File: RSV\40\029\ZNI020A0020.dwg

n. Elab.: 113