


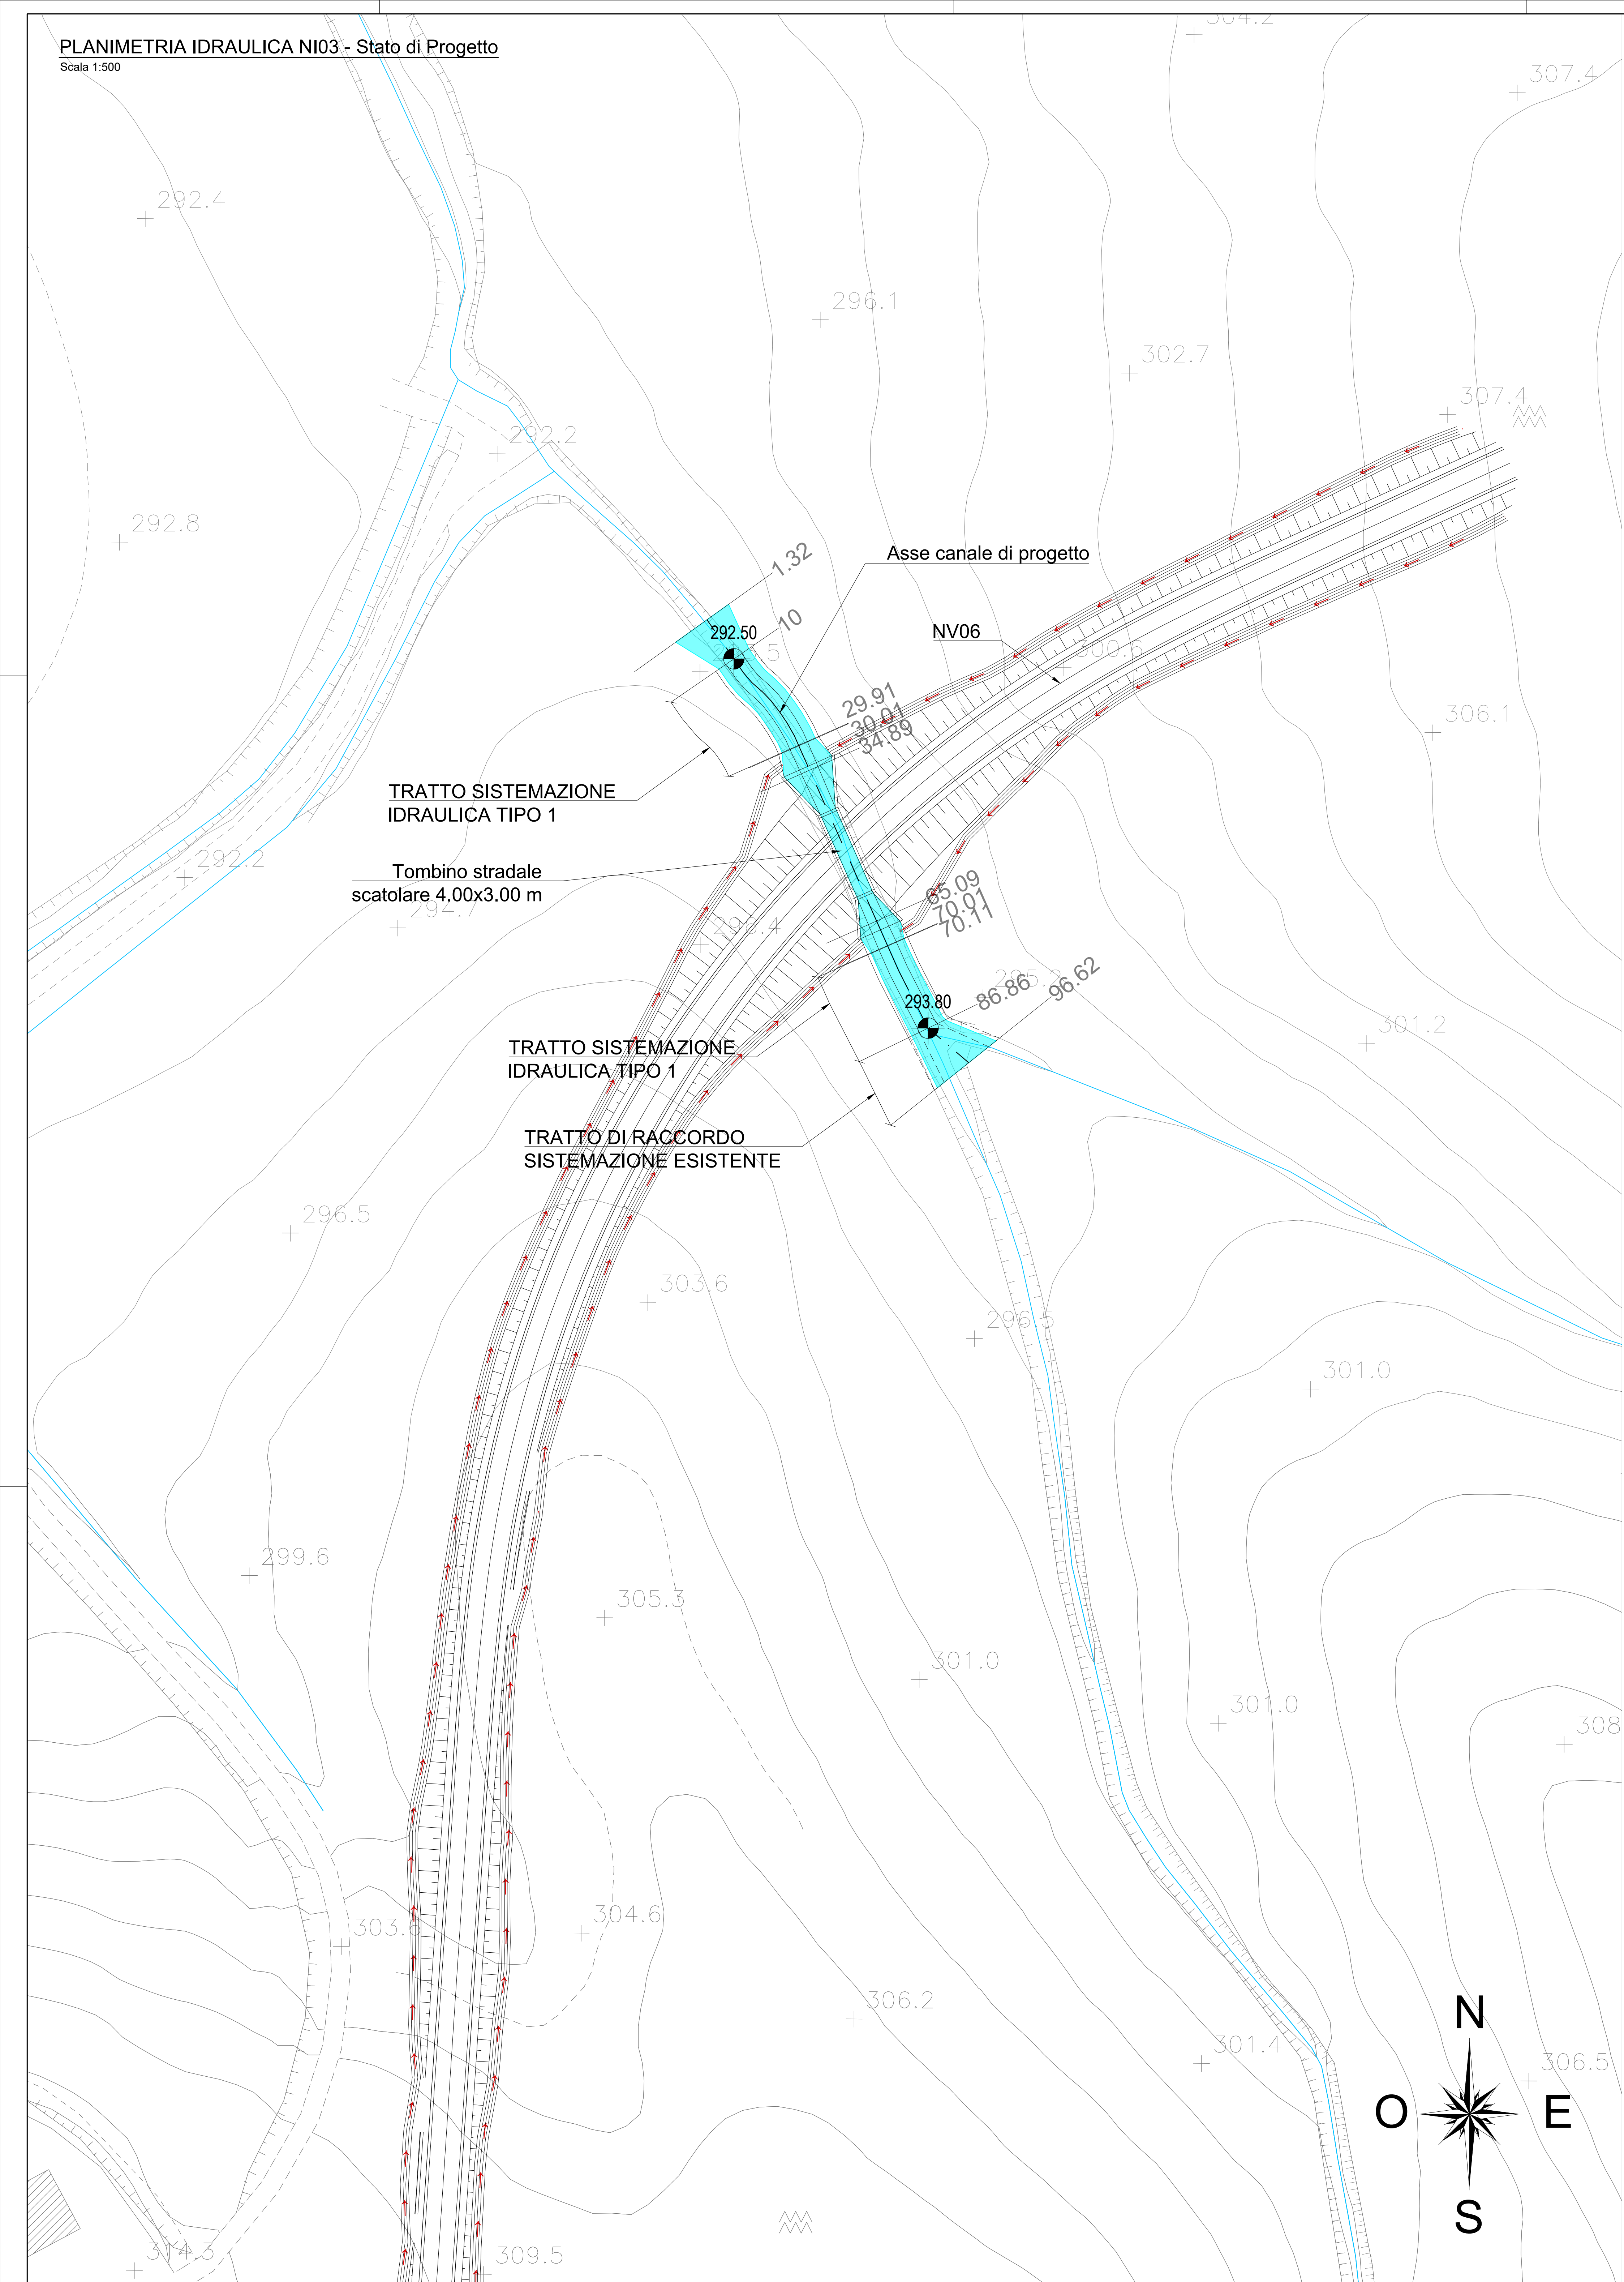

SEZIONE 10

[illegible]


SEZIONE 29.91

[illegible]


SEZIONE 86.86

[illegible]


SEZIONE INGRESSO TOMBINO

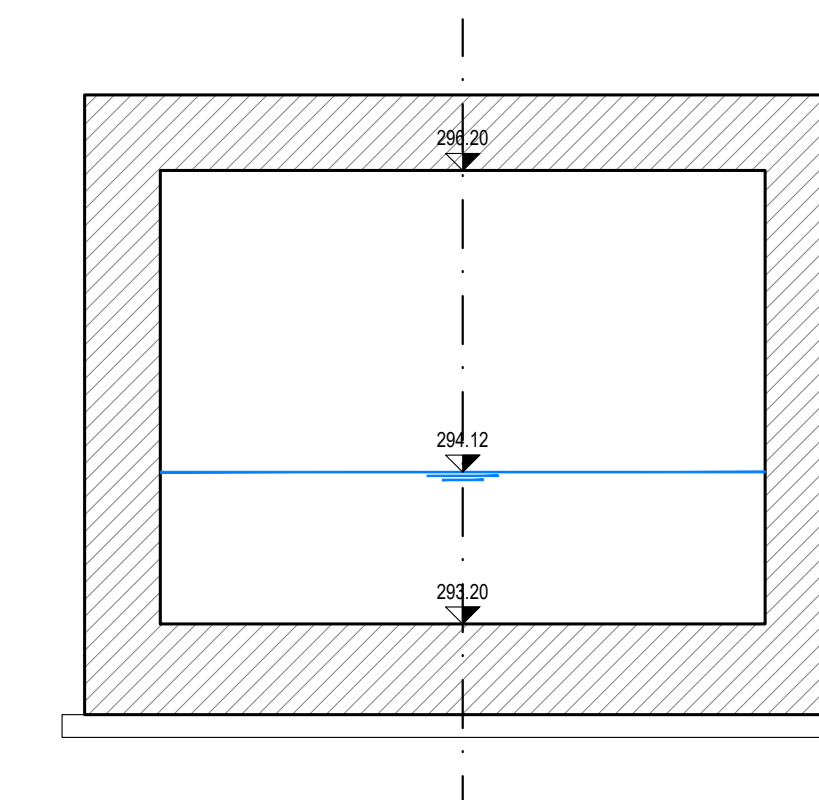


SEZIONE USCITA TOMBINO

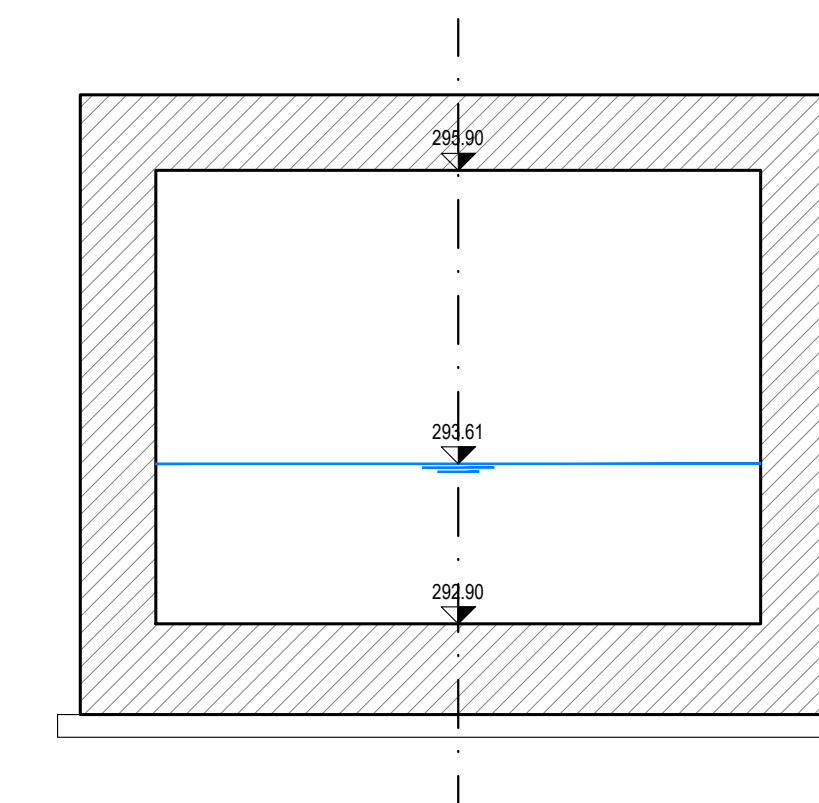


SISTEMAZIONE IDRAULICA SEZIONE TIPO 1

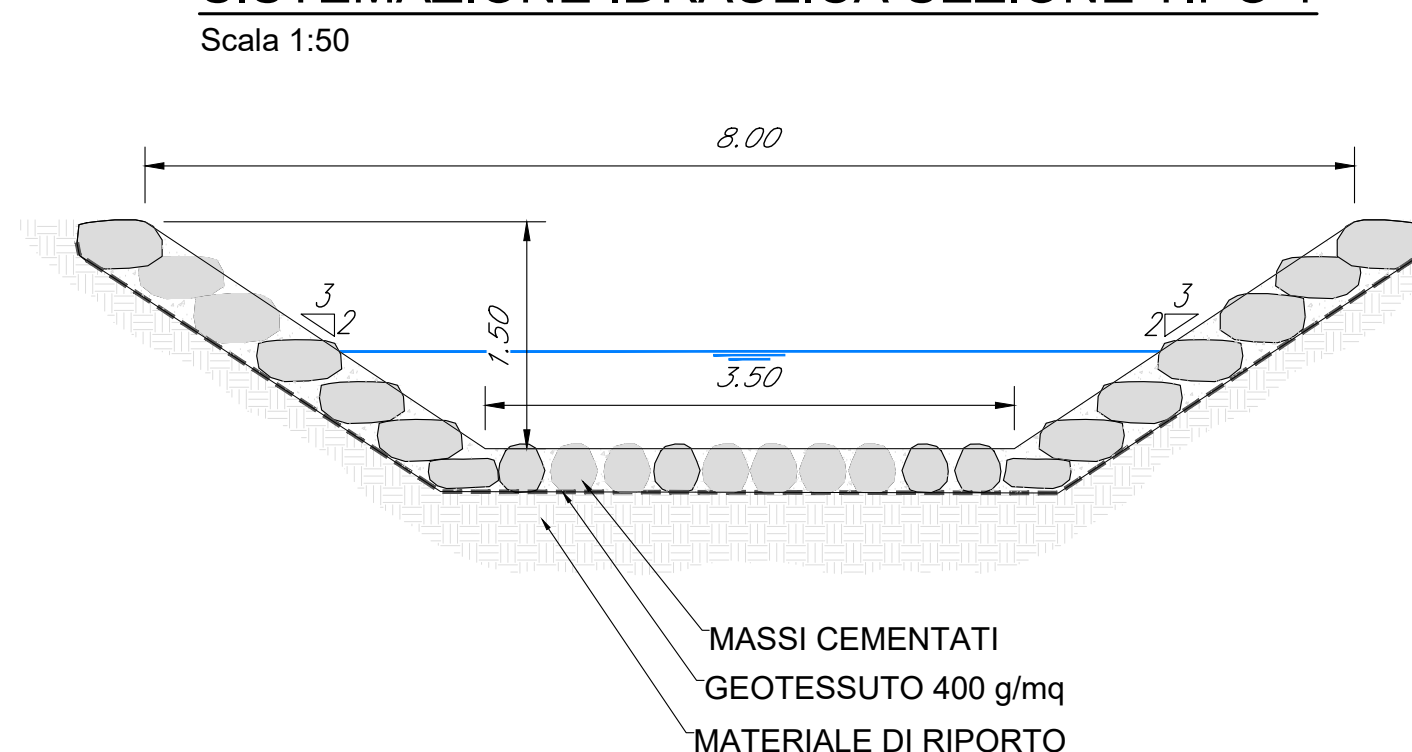

PROFILO - STATO DI PROGETTO

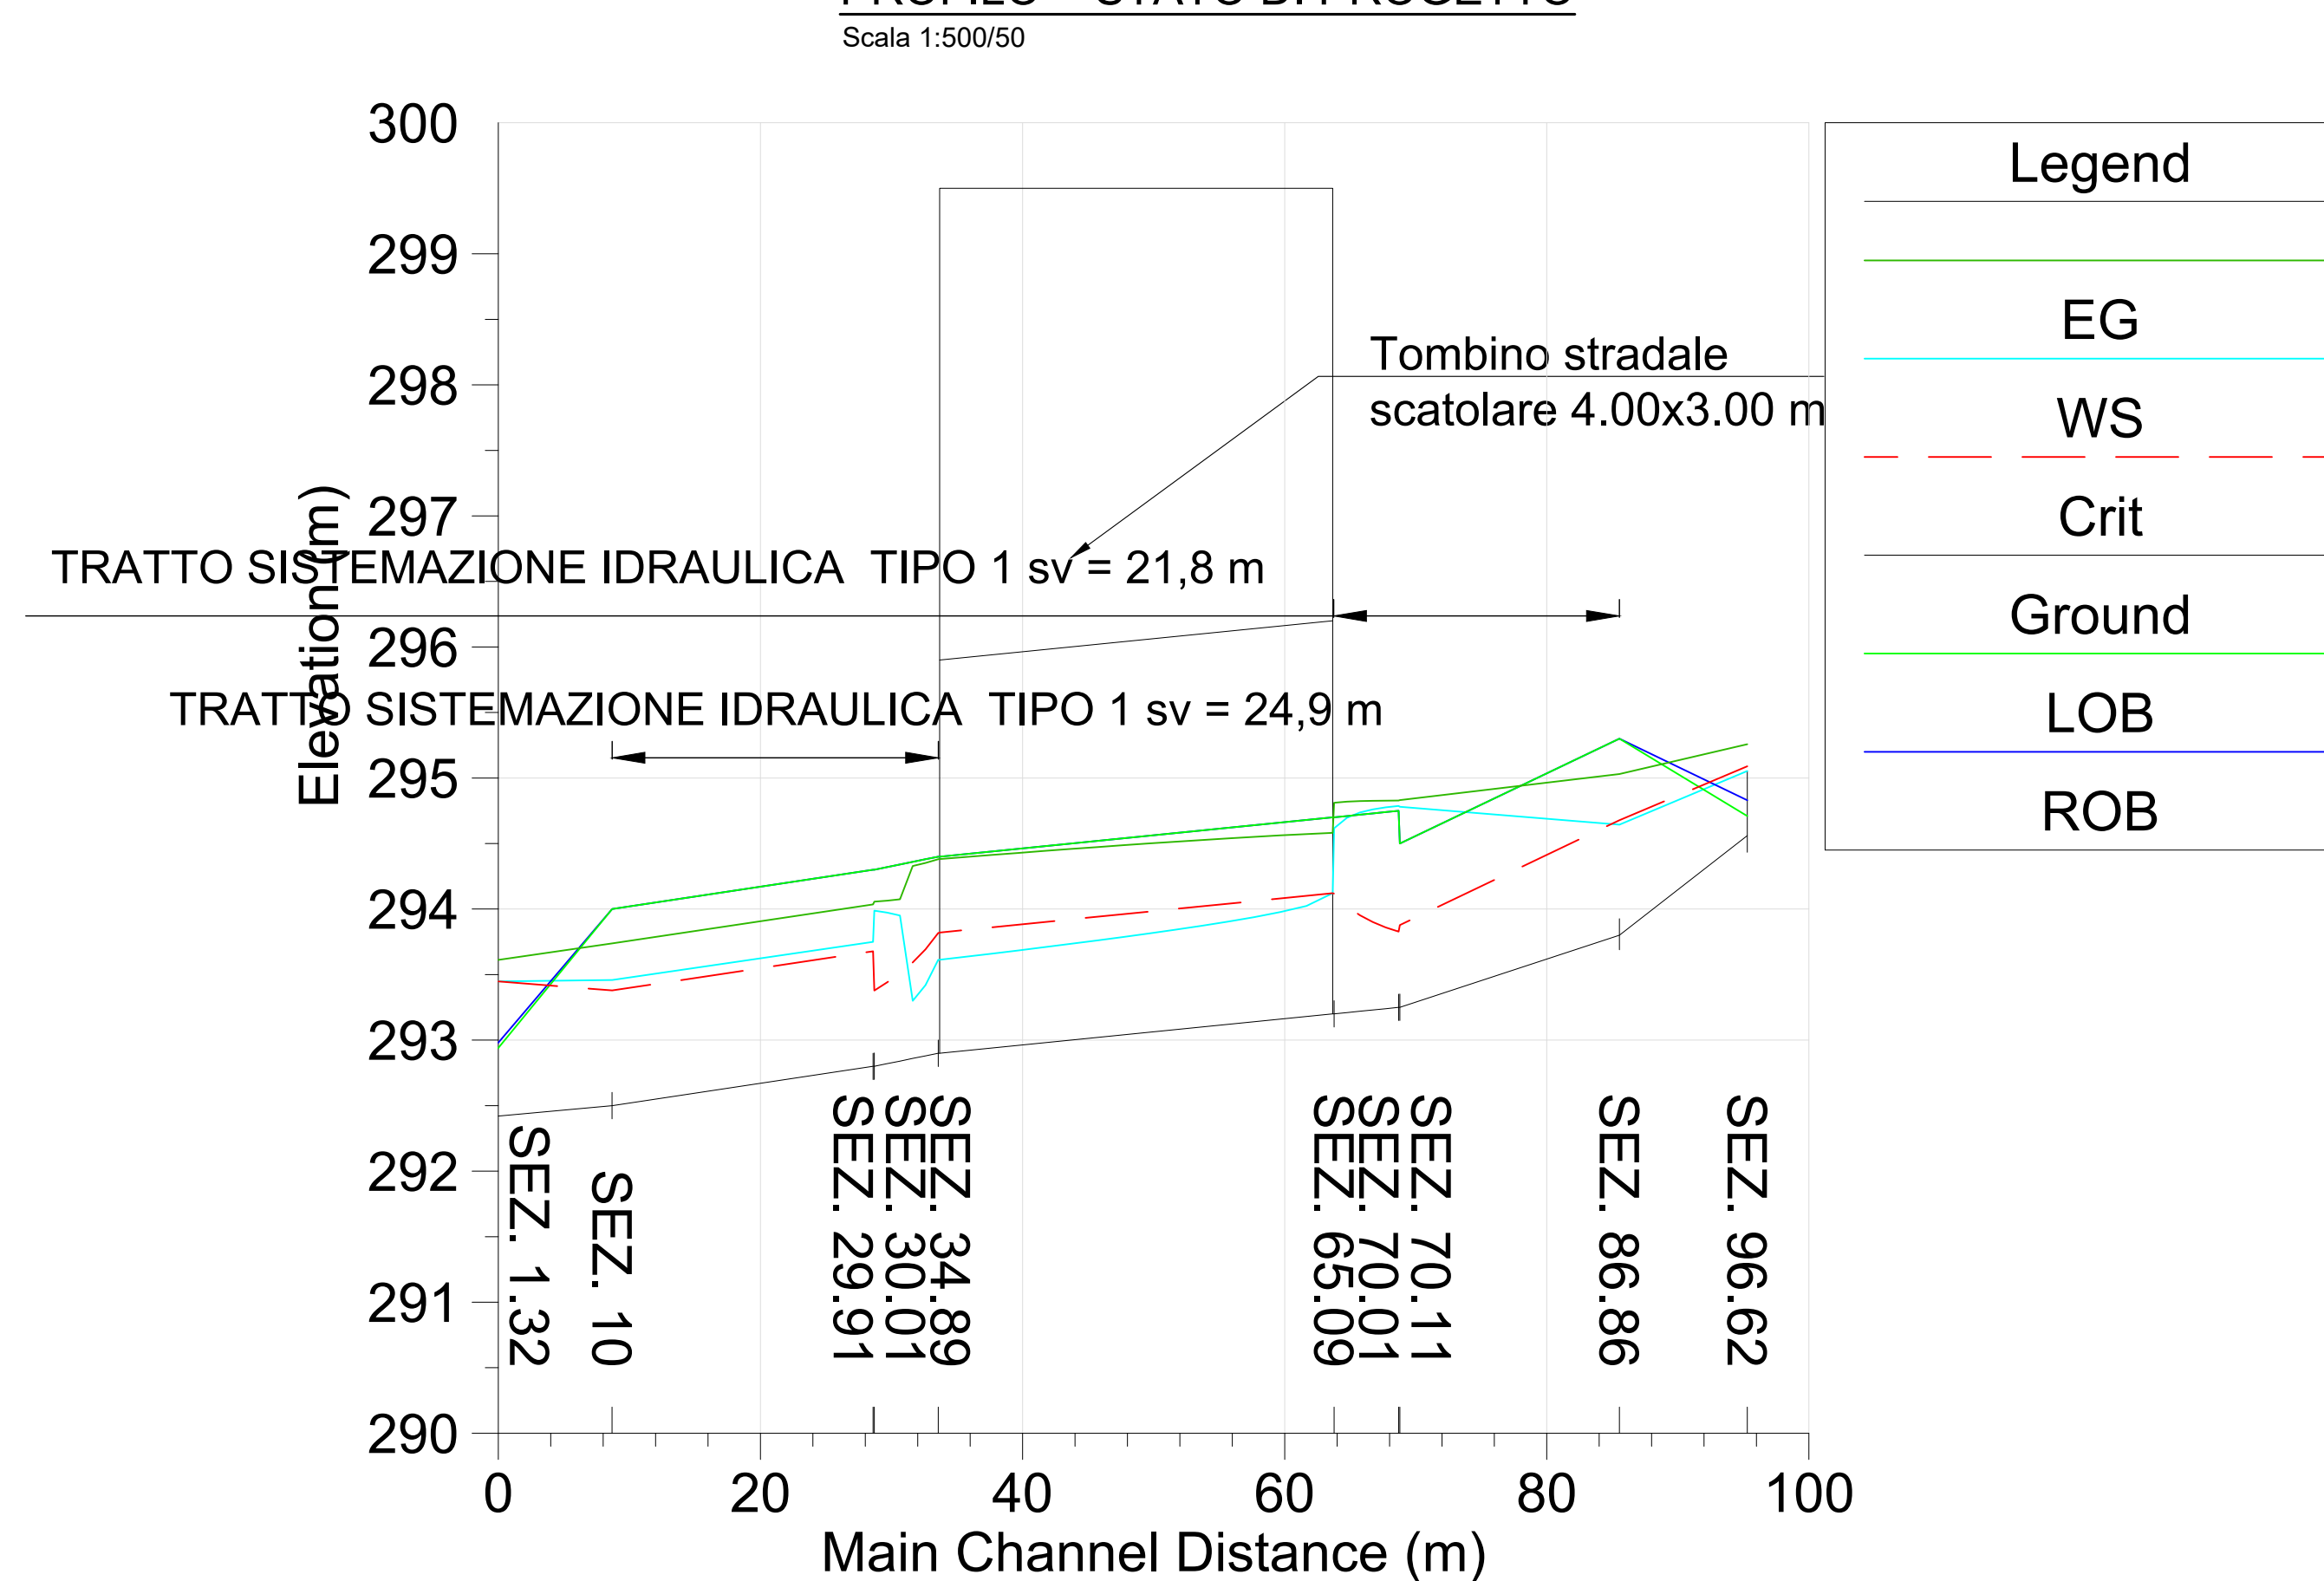

KEY PLAN

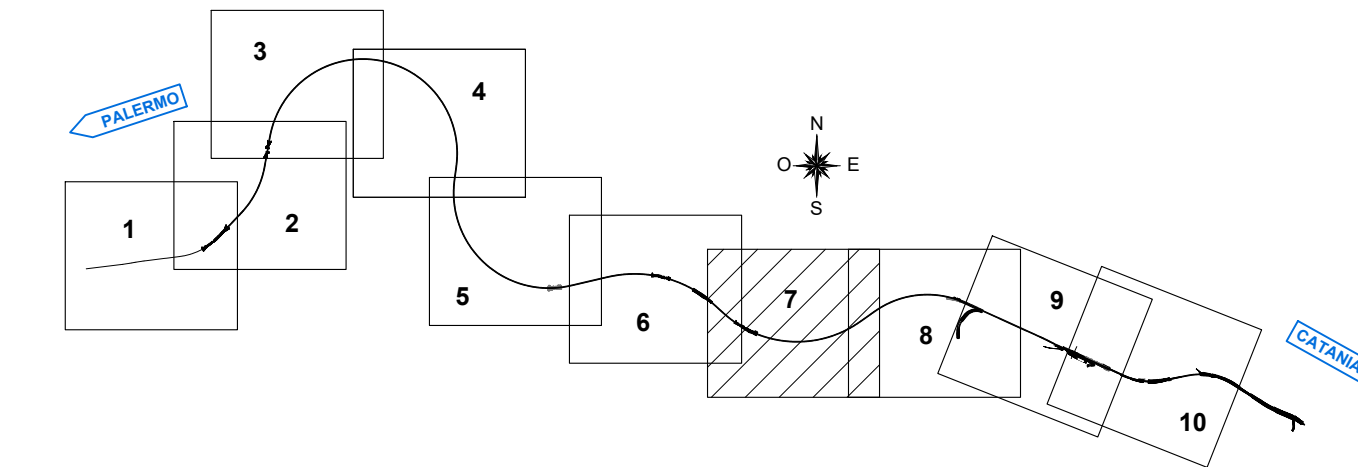[illegible]