
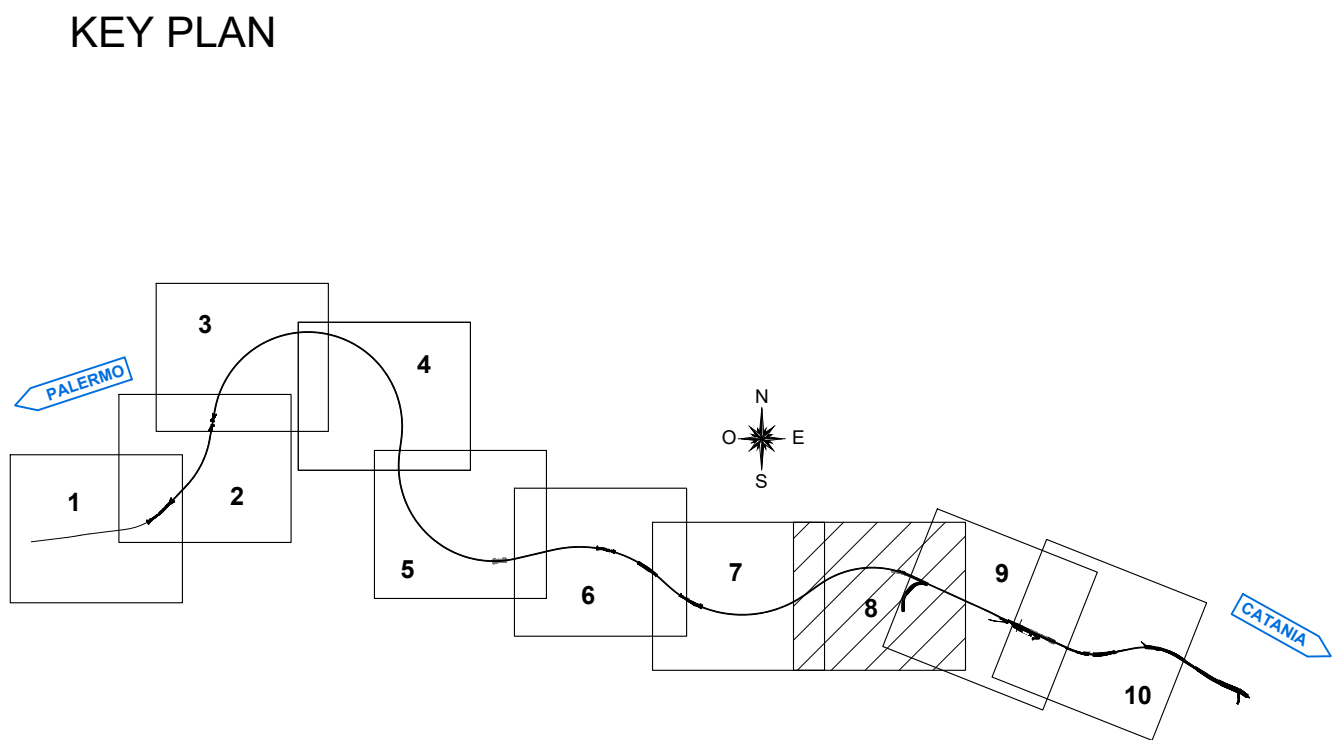
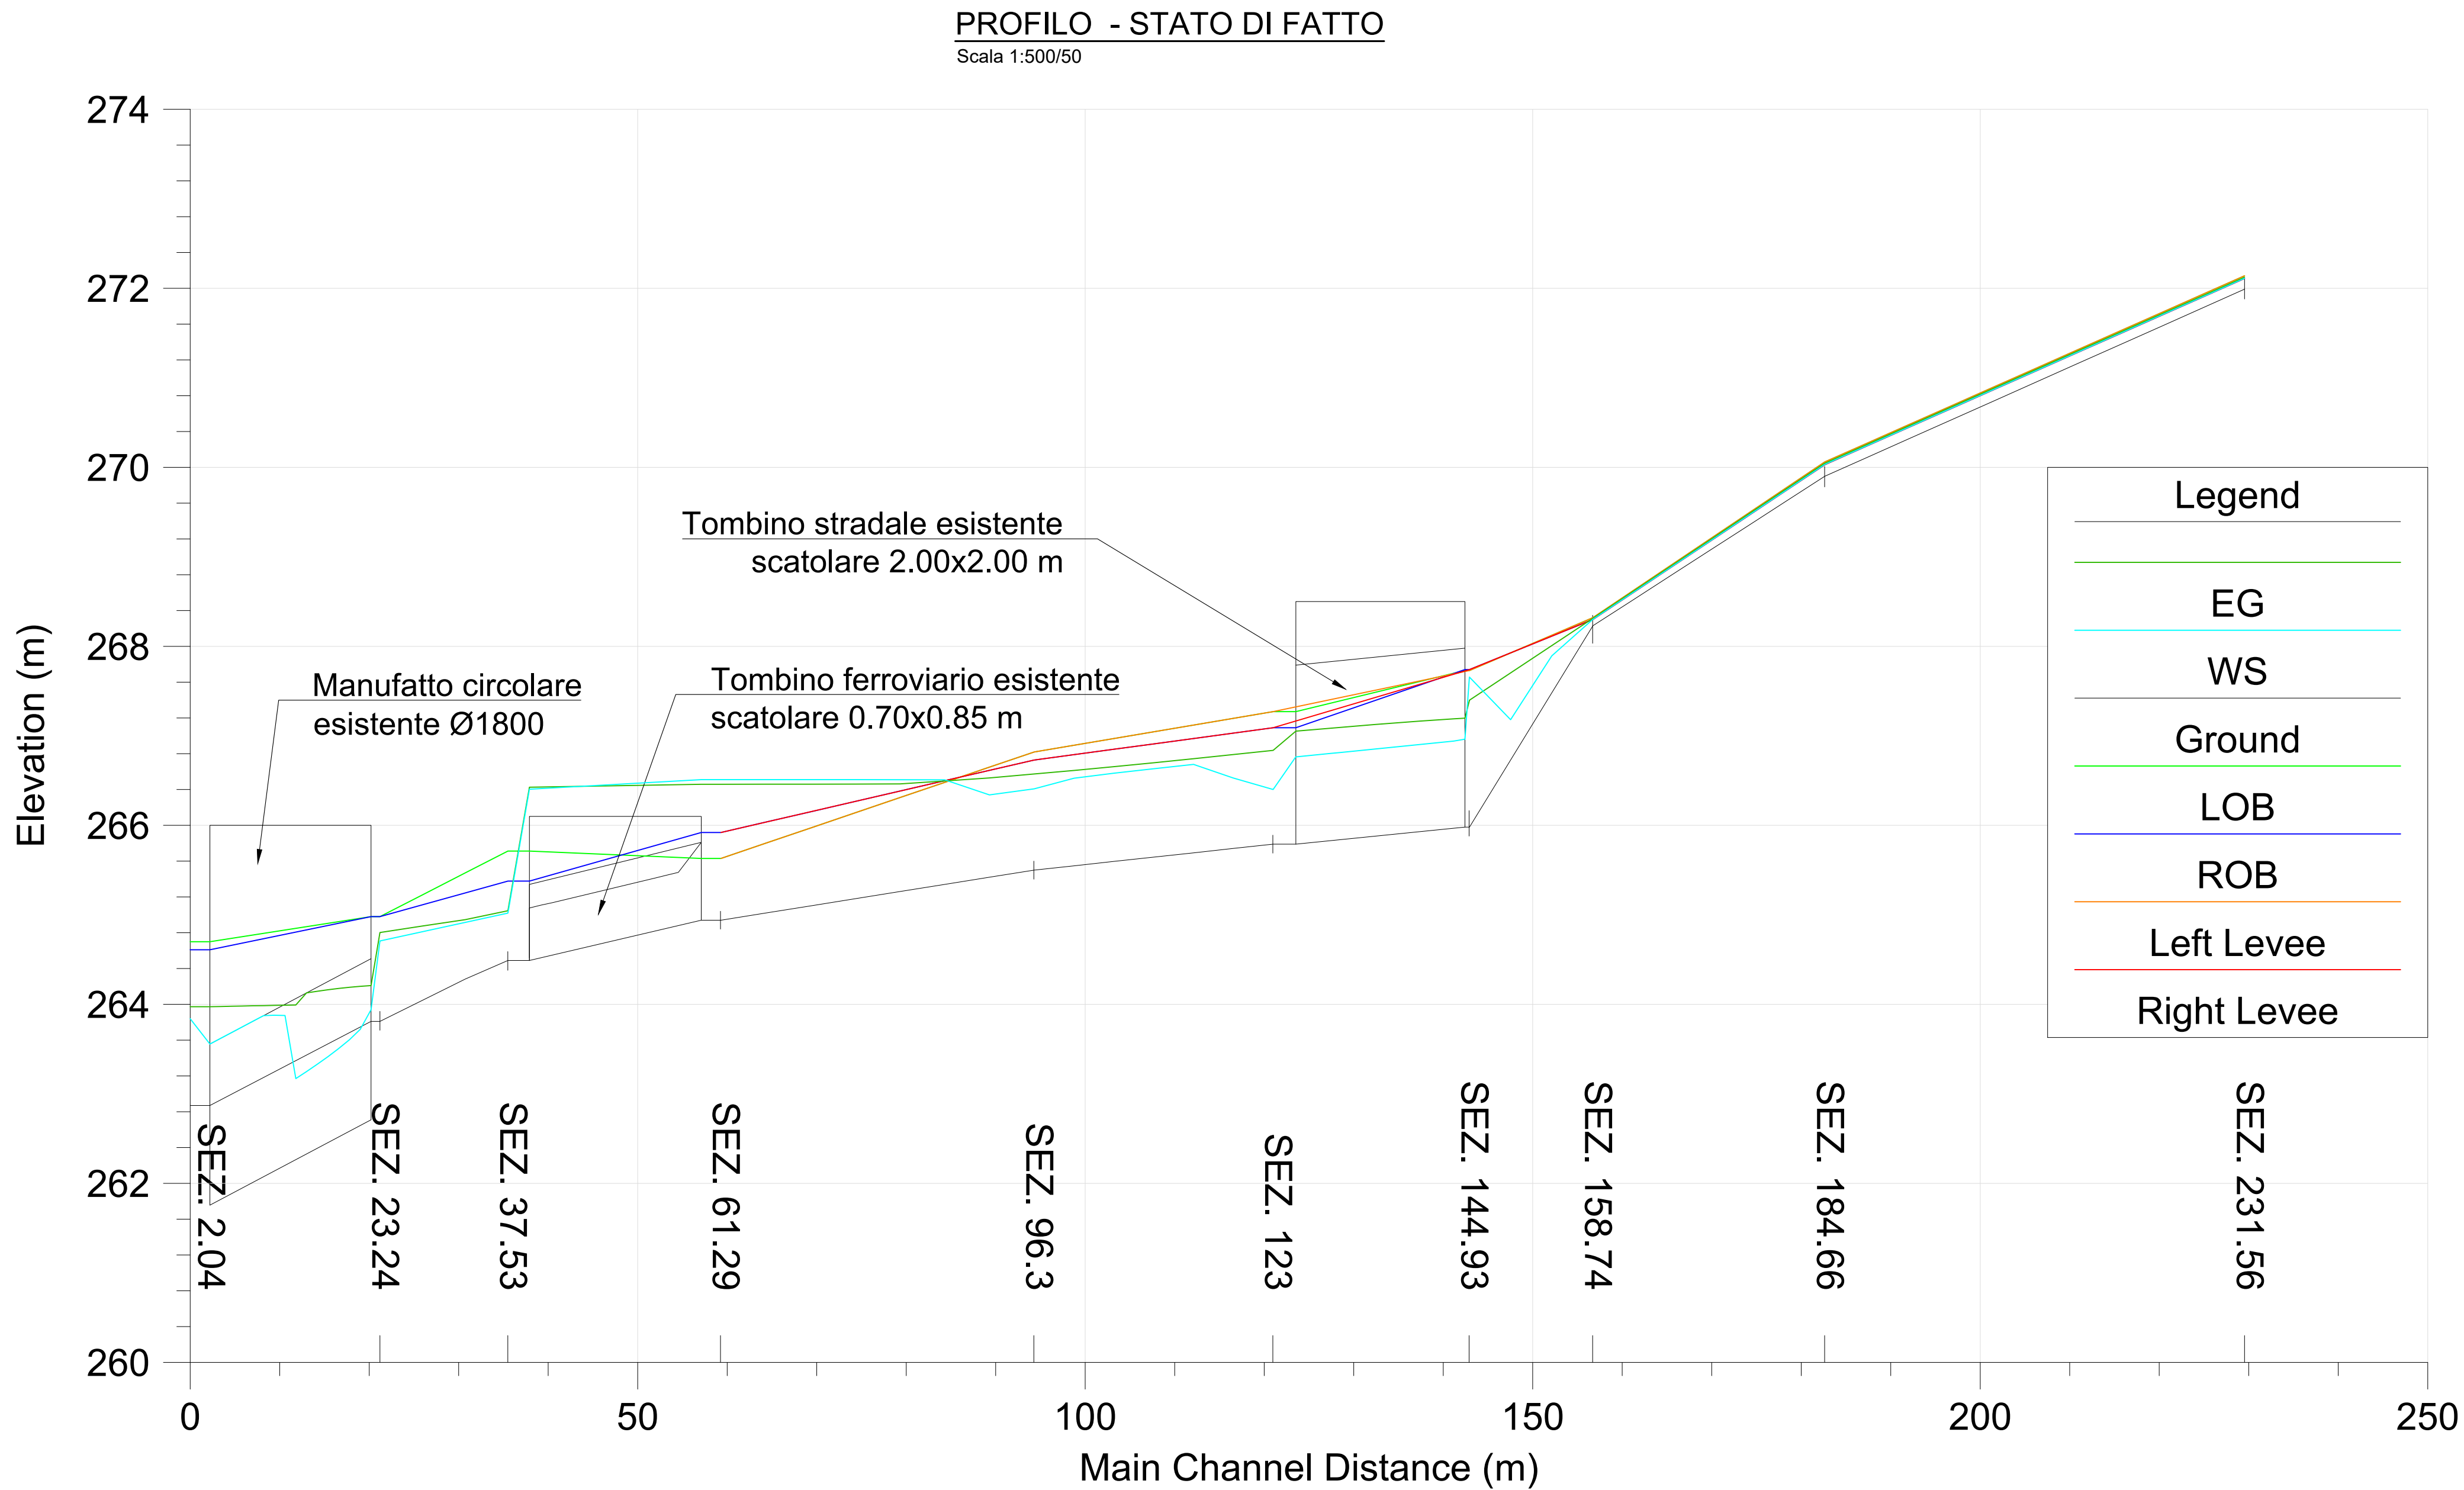
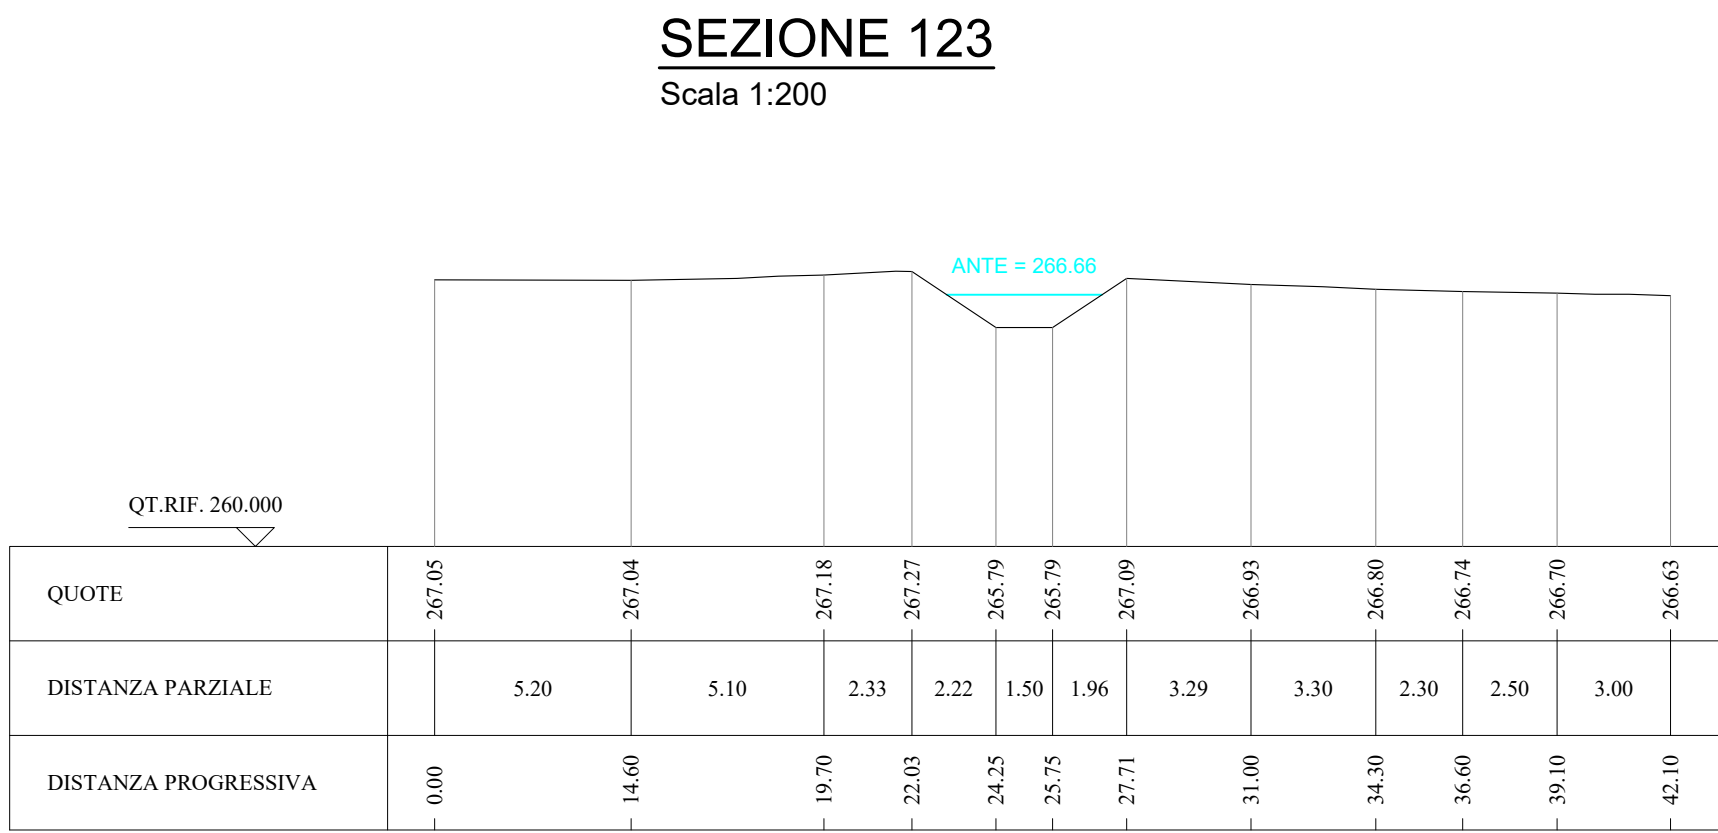
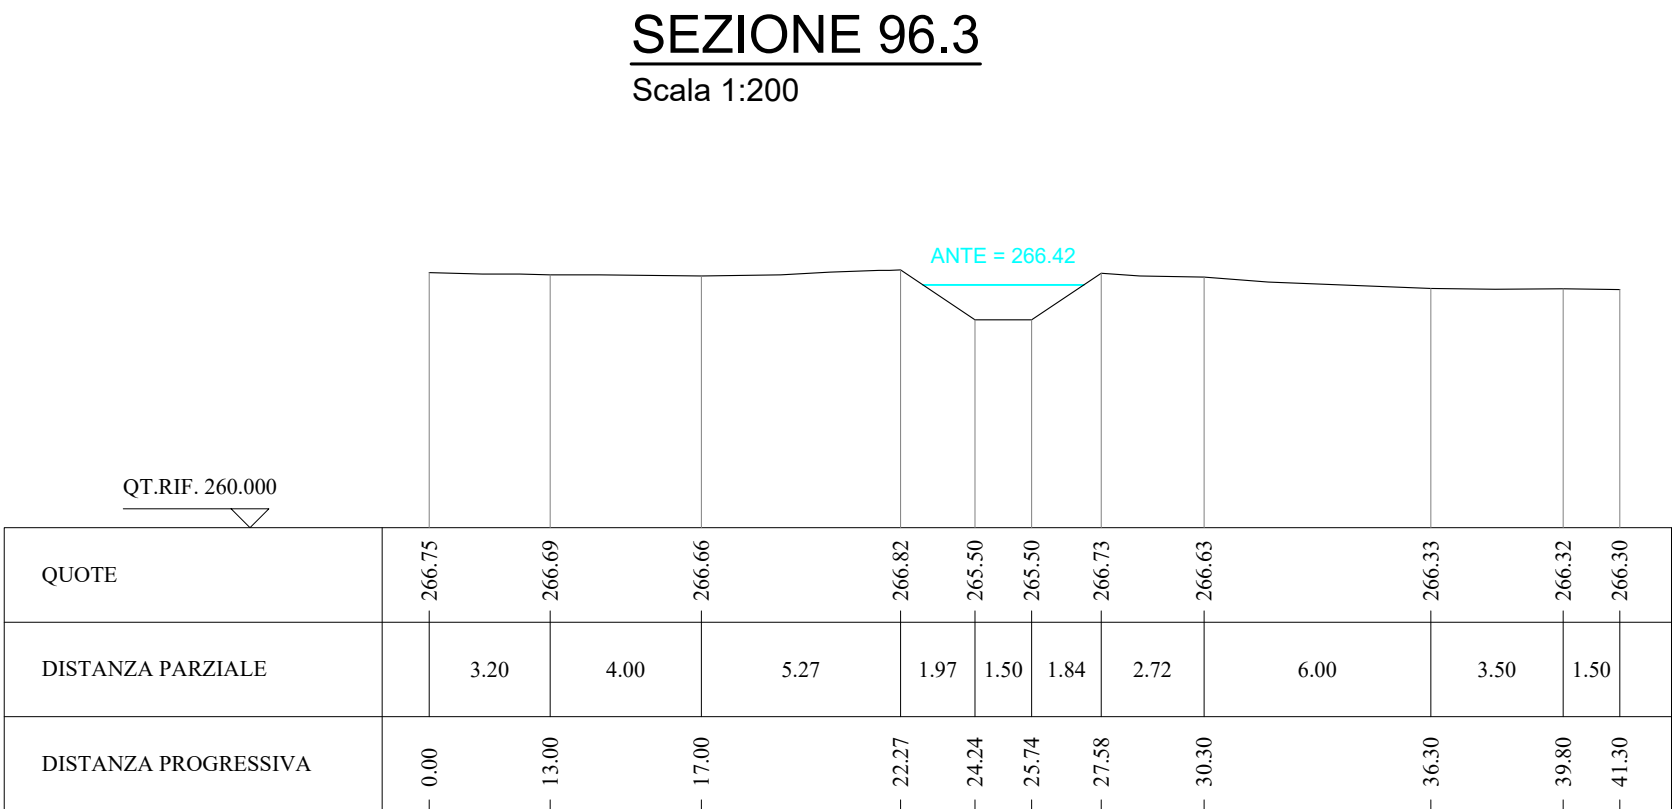
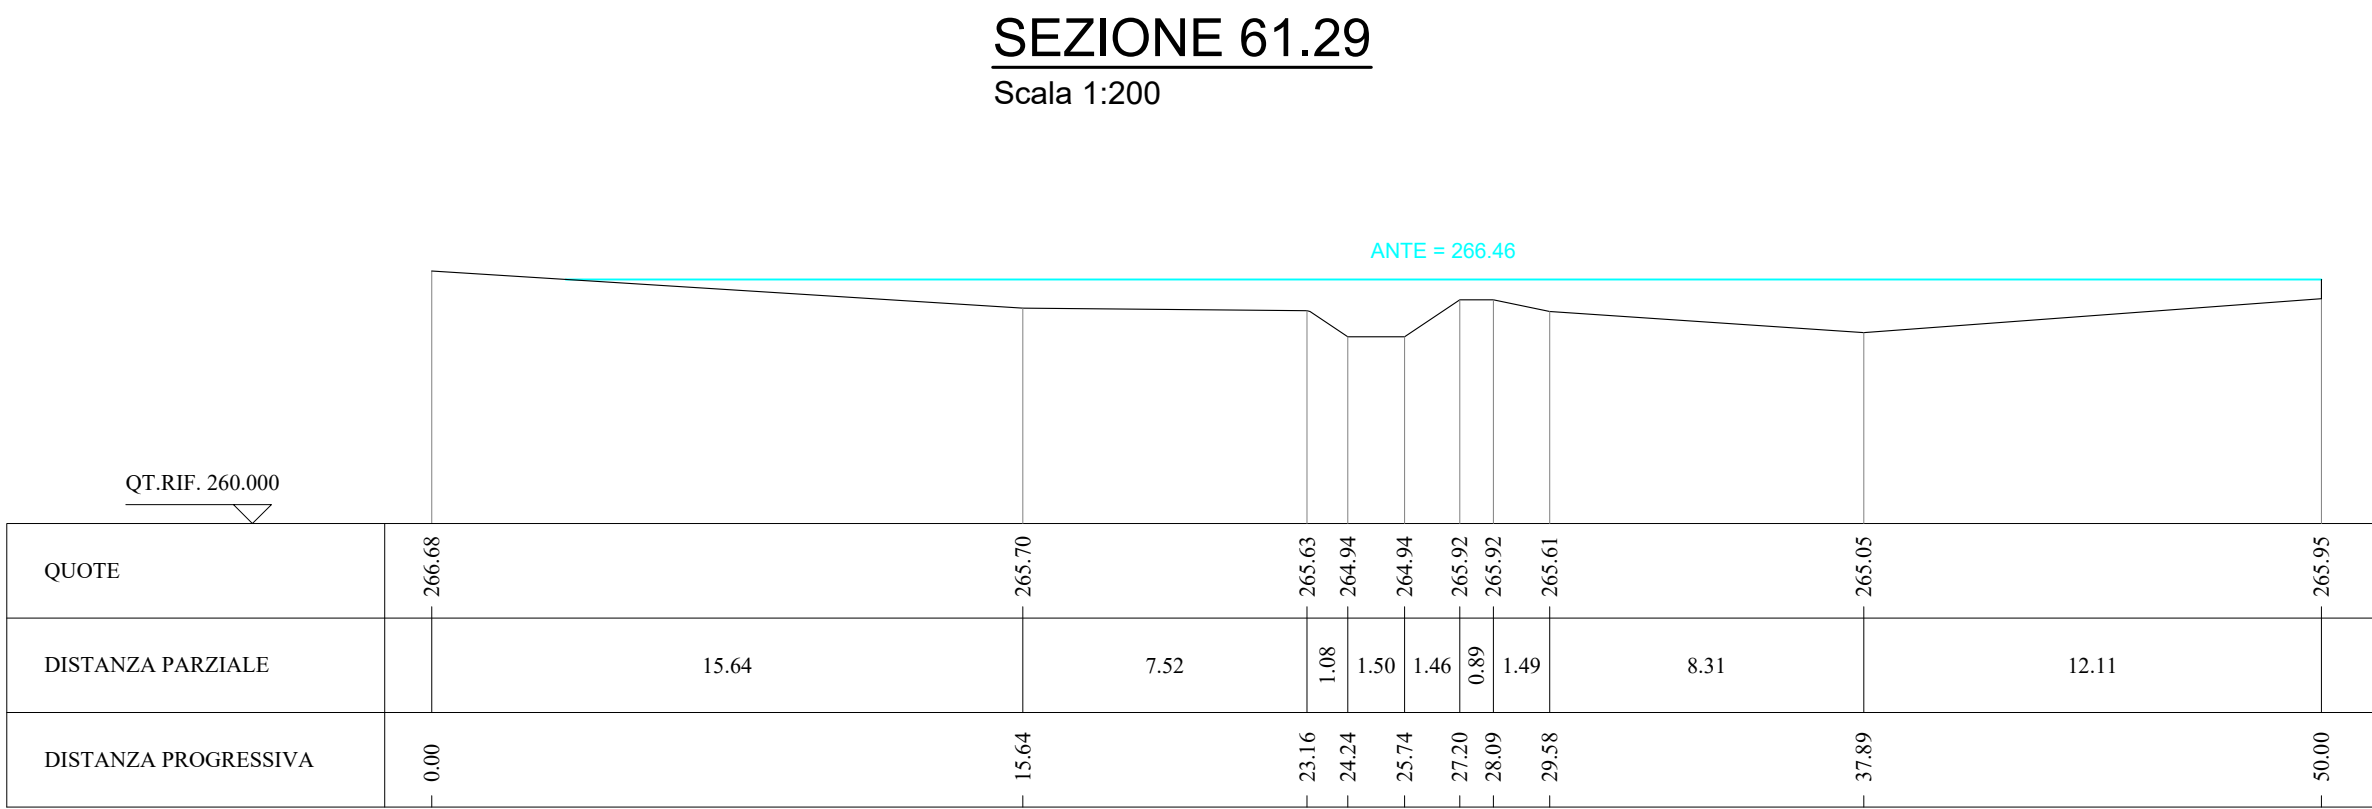


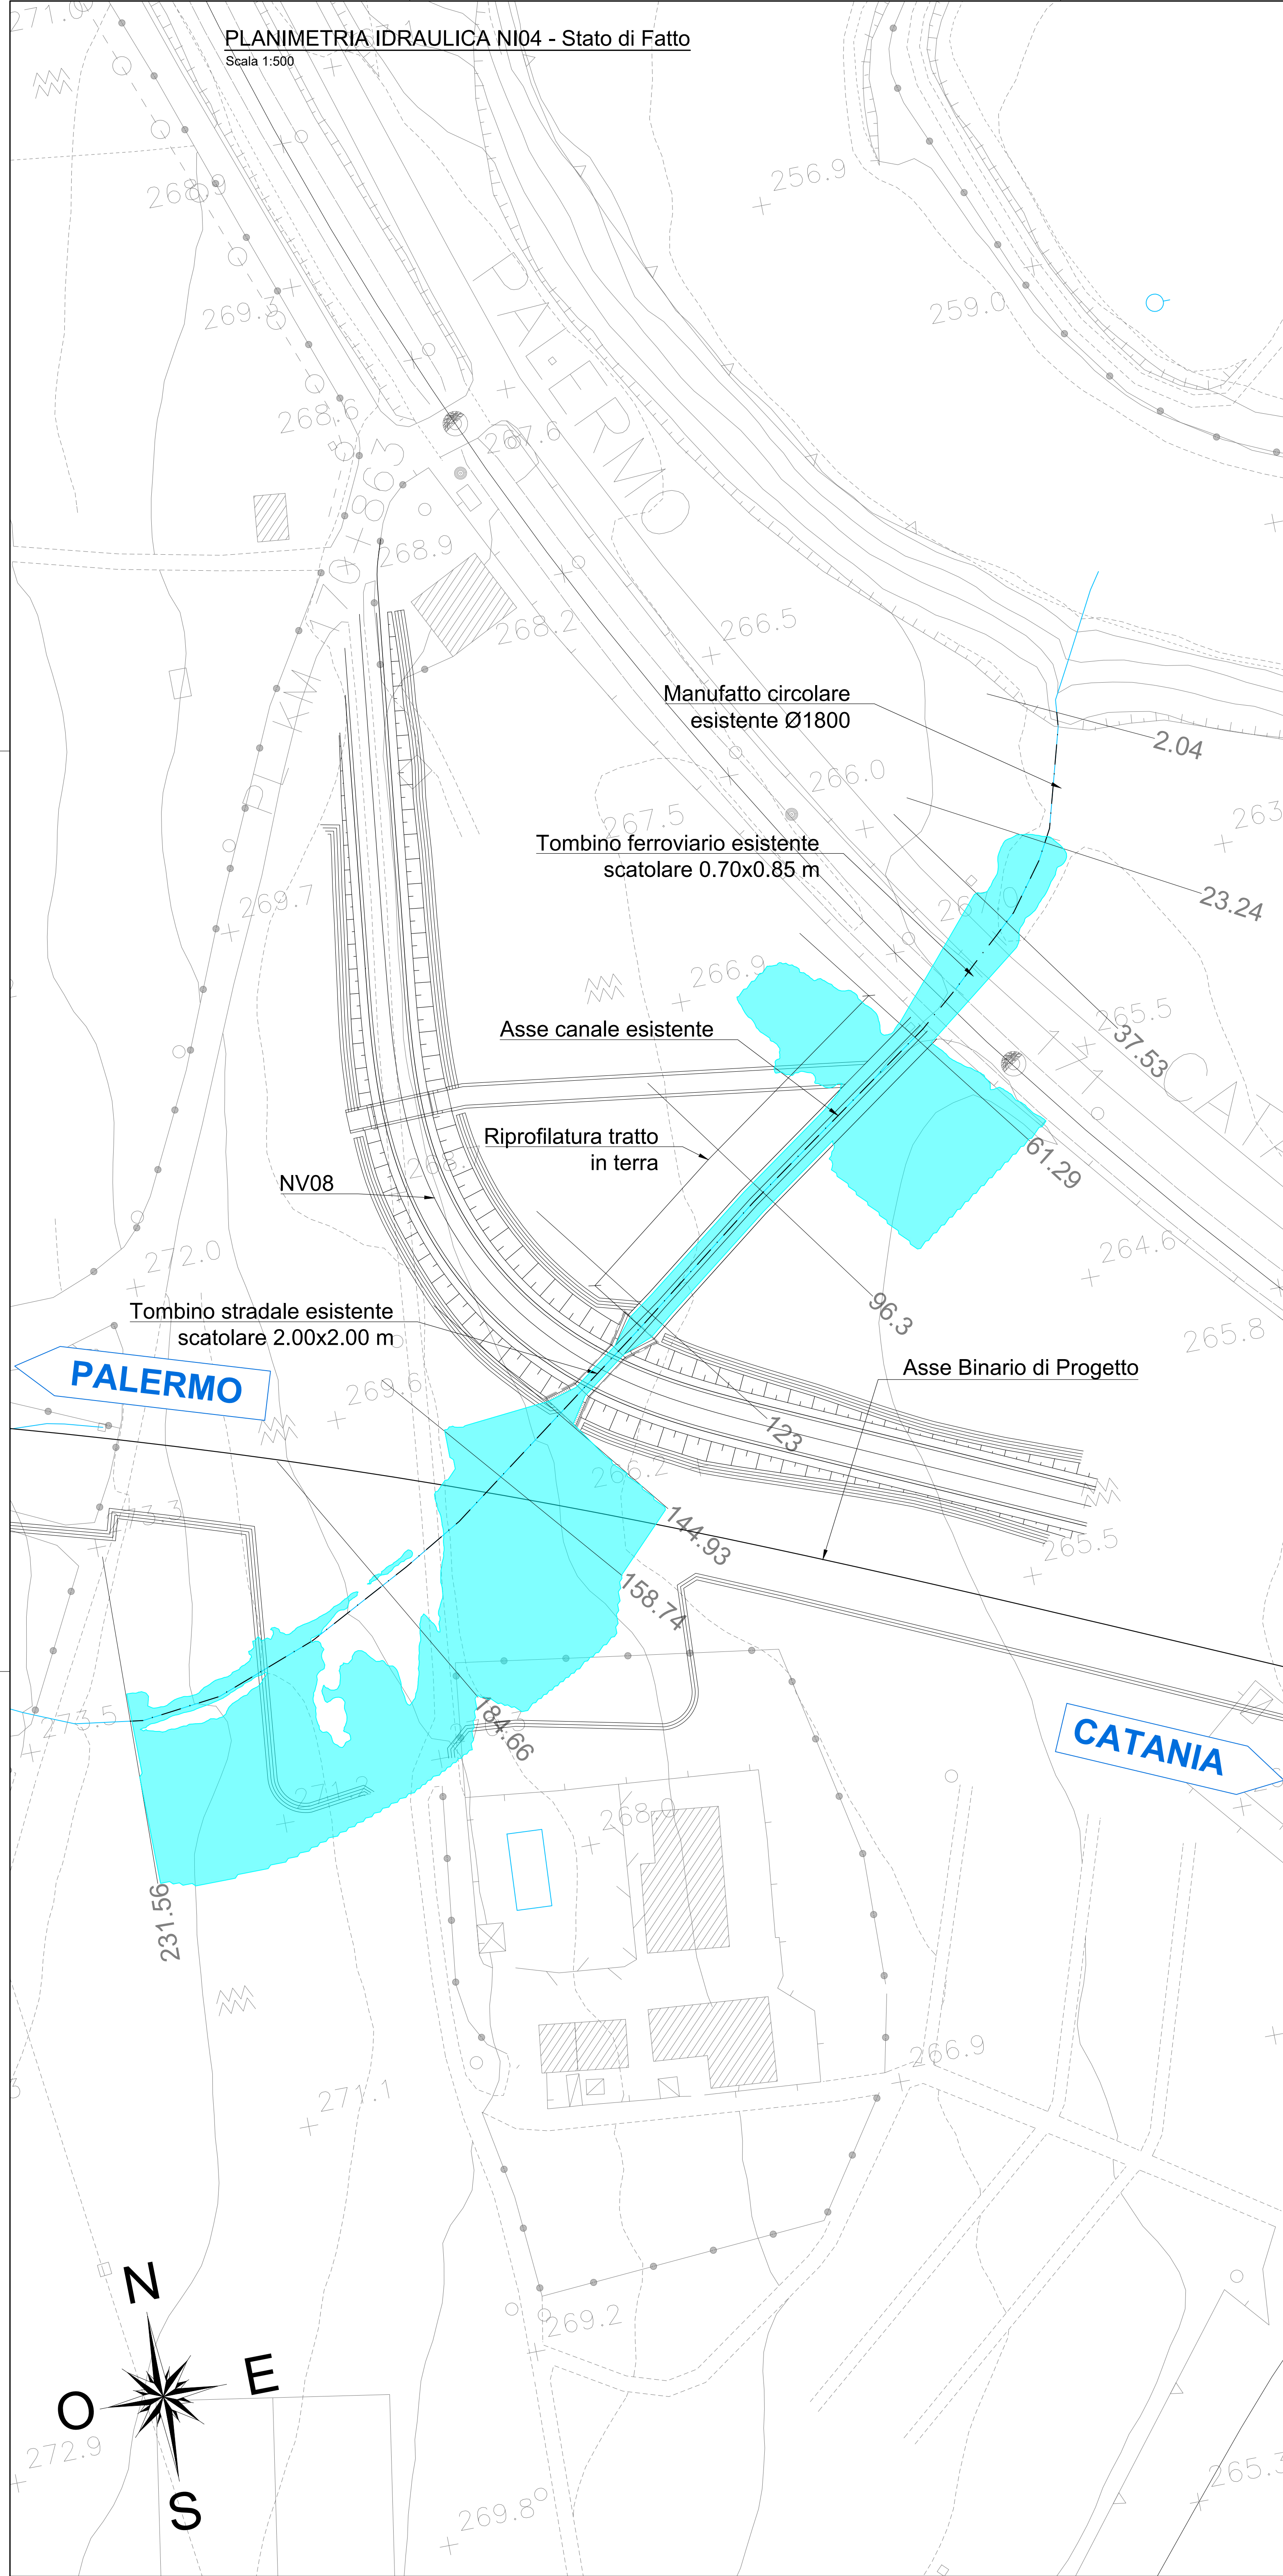

COMMITTENTE:

PROGETTAZIONE:

DIRETTRICE FERROVIARIA MESSINA - CATANIA - PALERMO

NUOVO COLLEGAMENTO PALERMO - CATANIA

U.O. INFRASTRUTTURE CENTRO

PROGETTO DEFINITIVO

TRATTA NUOVA ENNA - DITTAINO (LOTTO 4B)

IDROLOGIA E IDRAULICA

Sistemazioni Idrauliche

Sistemazione idraulica NI04

Planimetria, Profilo e Sezioni - Stato di fatto

SCALA: Varie

COMMESSA	LOTTO	FASE	ENTE	TIPO DOC.	OPERADISCIPLINA	PROGR.	REV.
RS3V	40	D	29	LZ	NI040A	001	B

Rev.	Descrizione	Redatto	Data	Verificato	Data	Approvato	Data	Autorizzato Data
A	Emissione esecutiva	E. Adornato	Dicembre 2019	C. Adornato	Dicembre 2019	E. Adornato	Dicembre 2019	
B	Emissione esecutiva	E. Adornato	Gennaio 2020	C. Adornato	Gennaio 2020	E. Adornato	Gennaio 2020	

File: RS3V40D29LZNI040A001B.dwg

n. Elab.: 116