
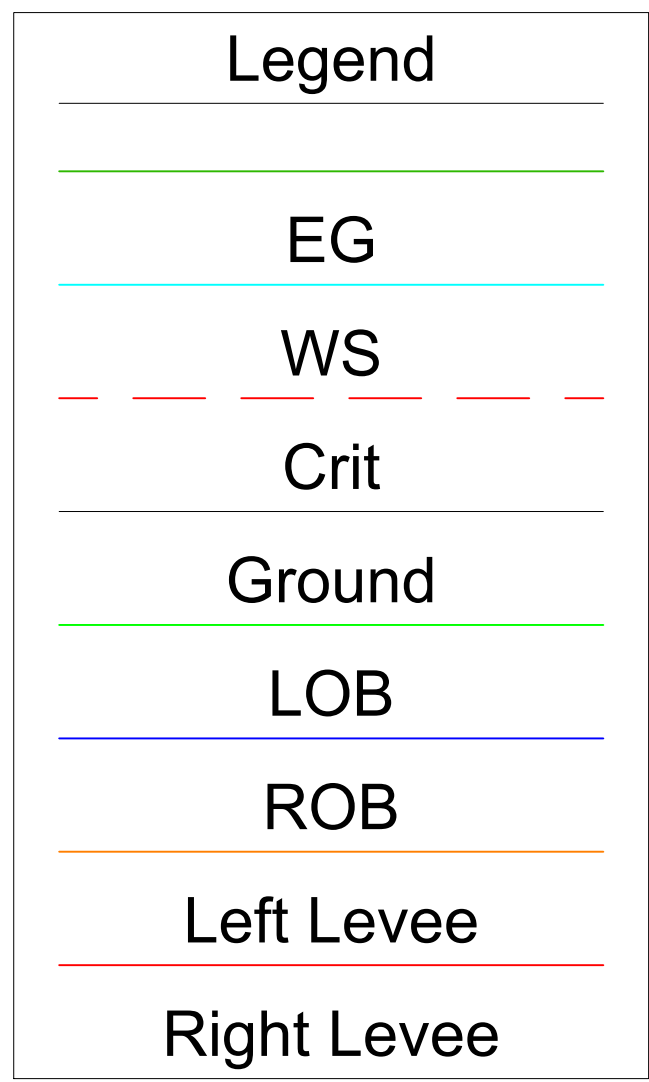
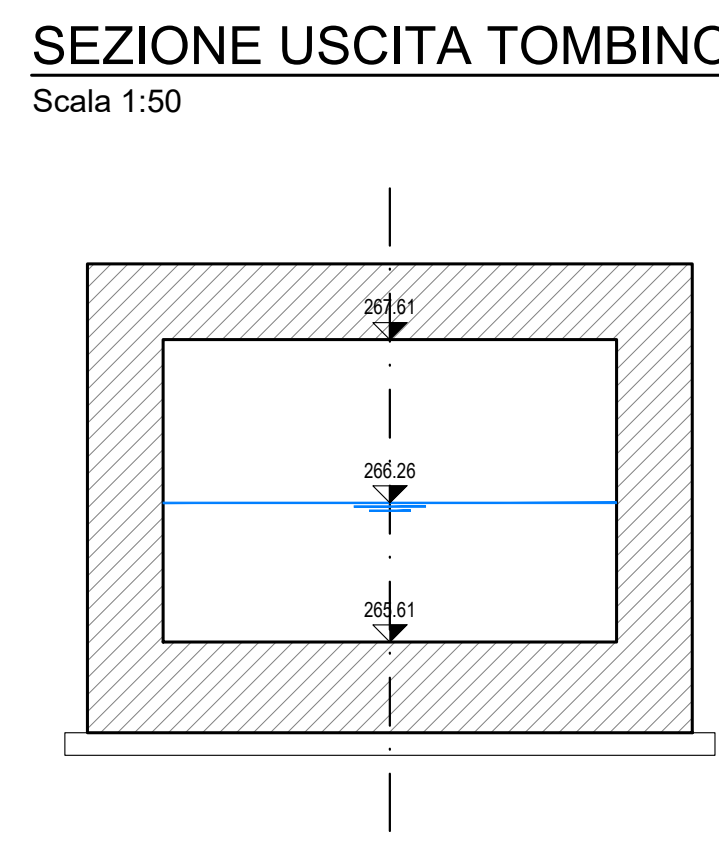
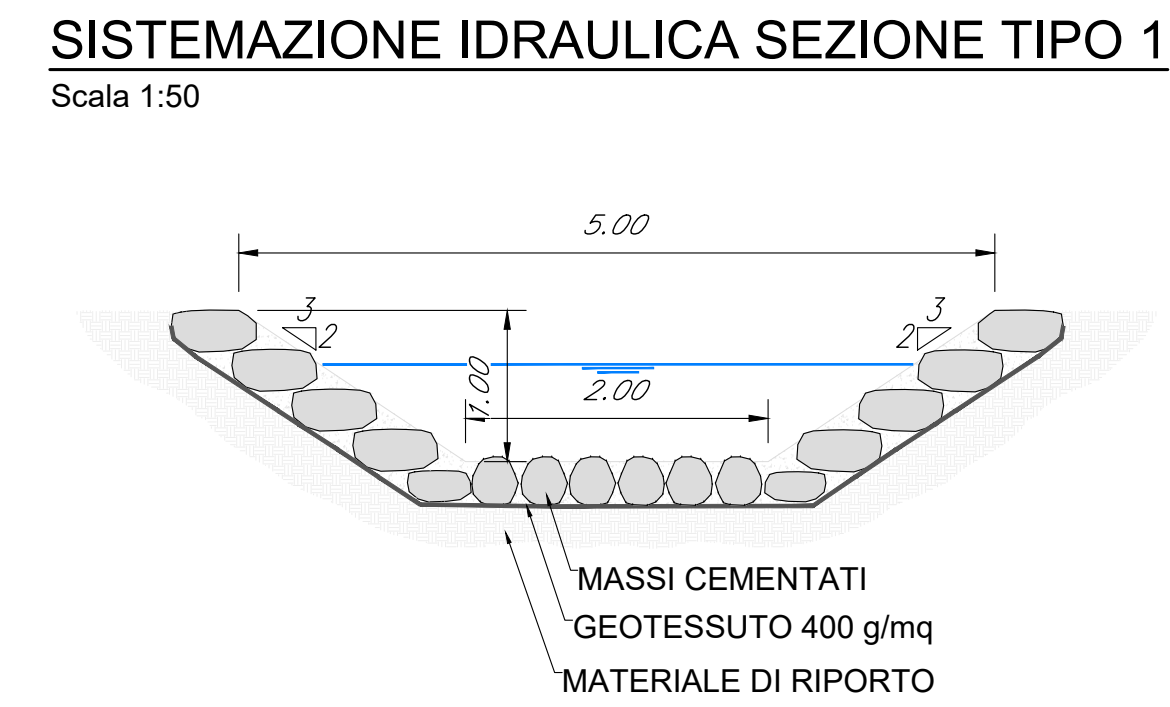
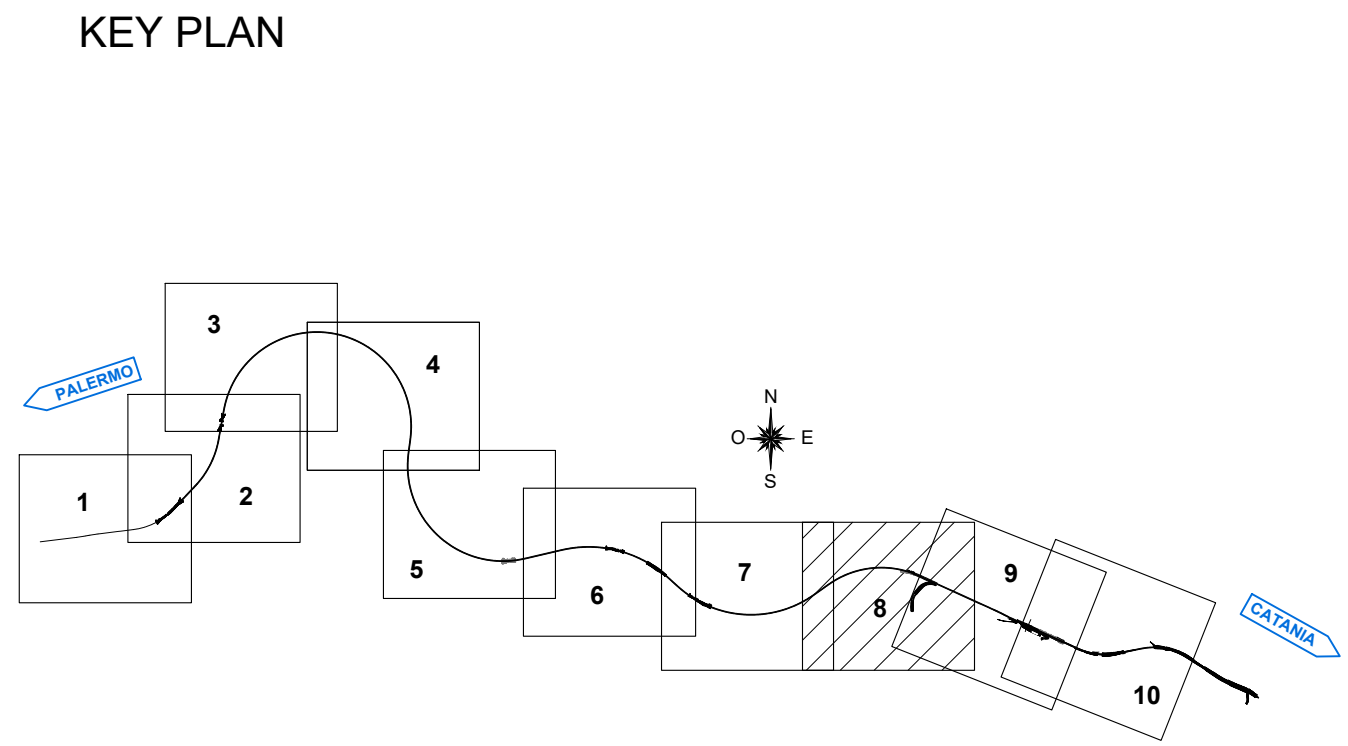
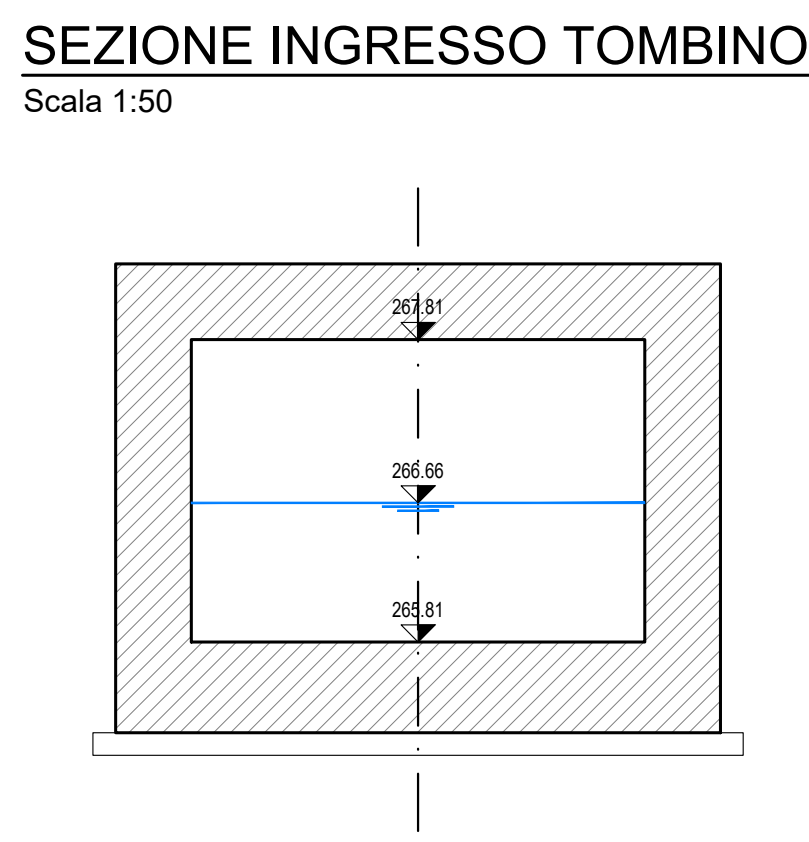
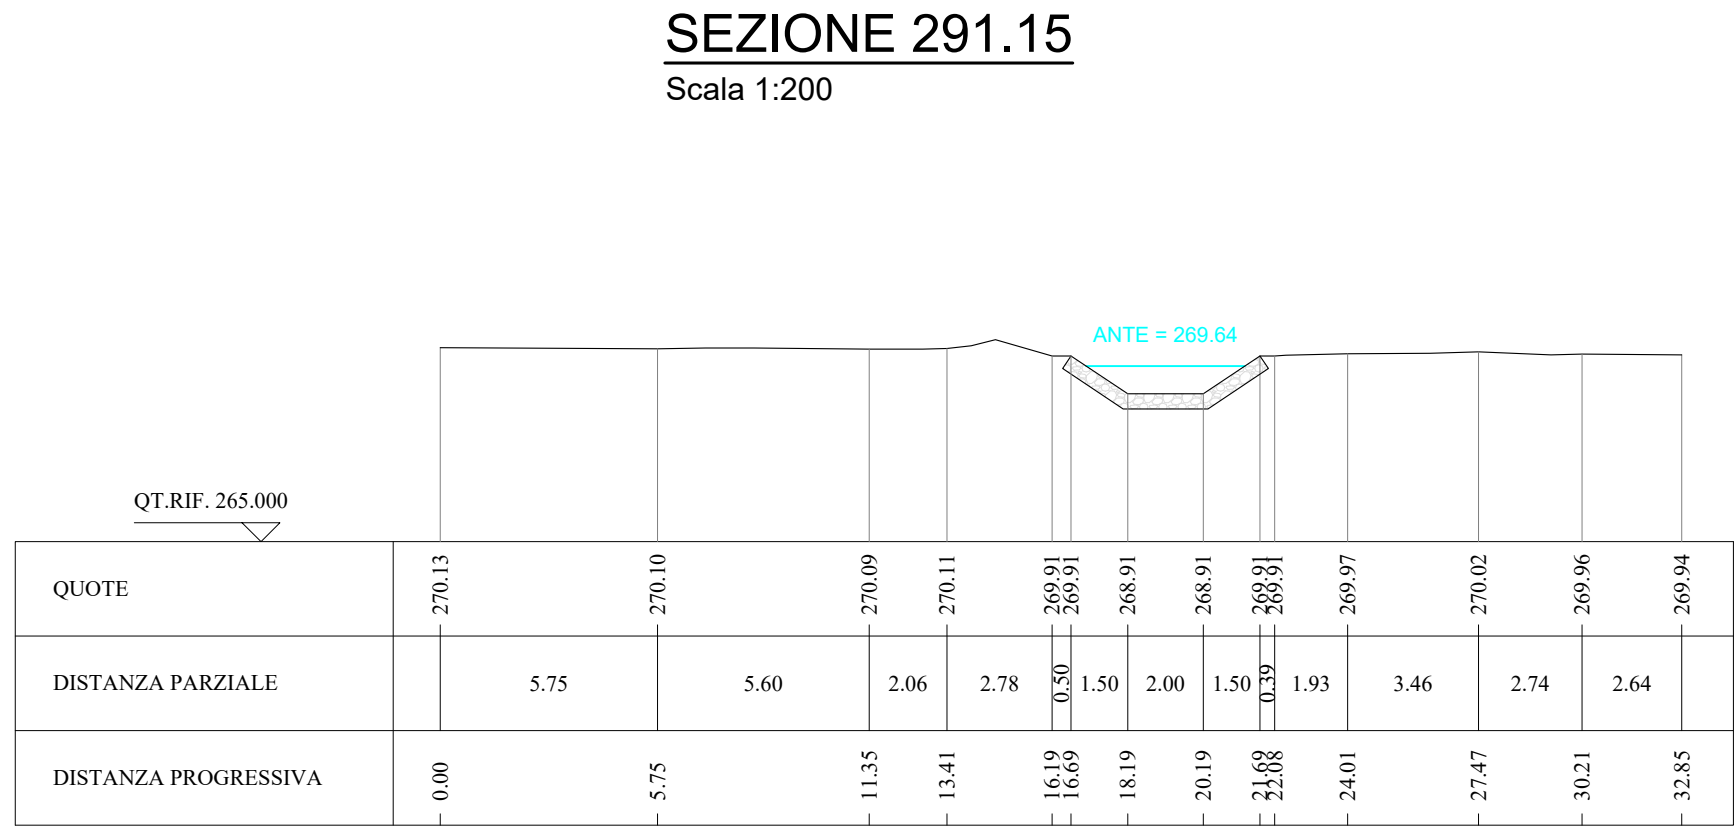
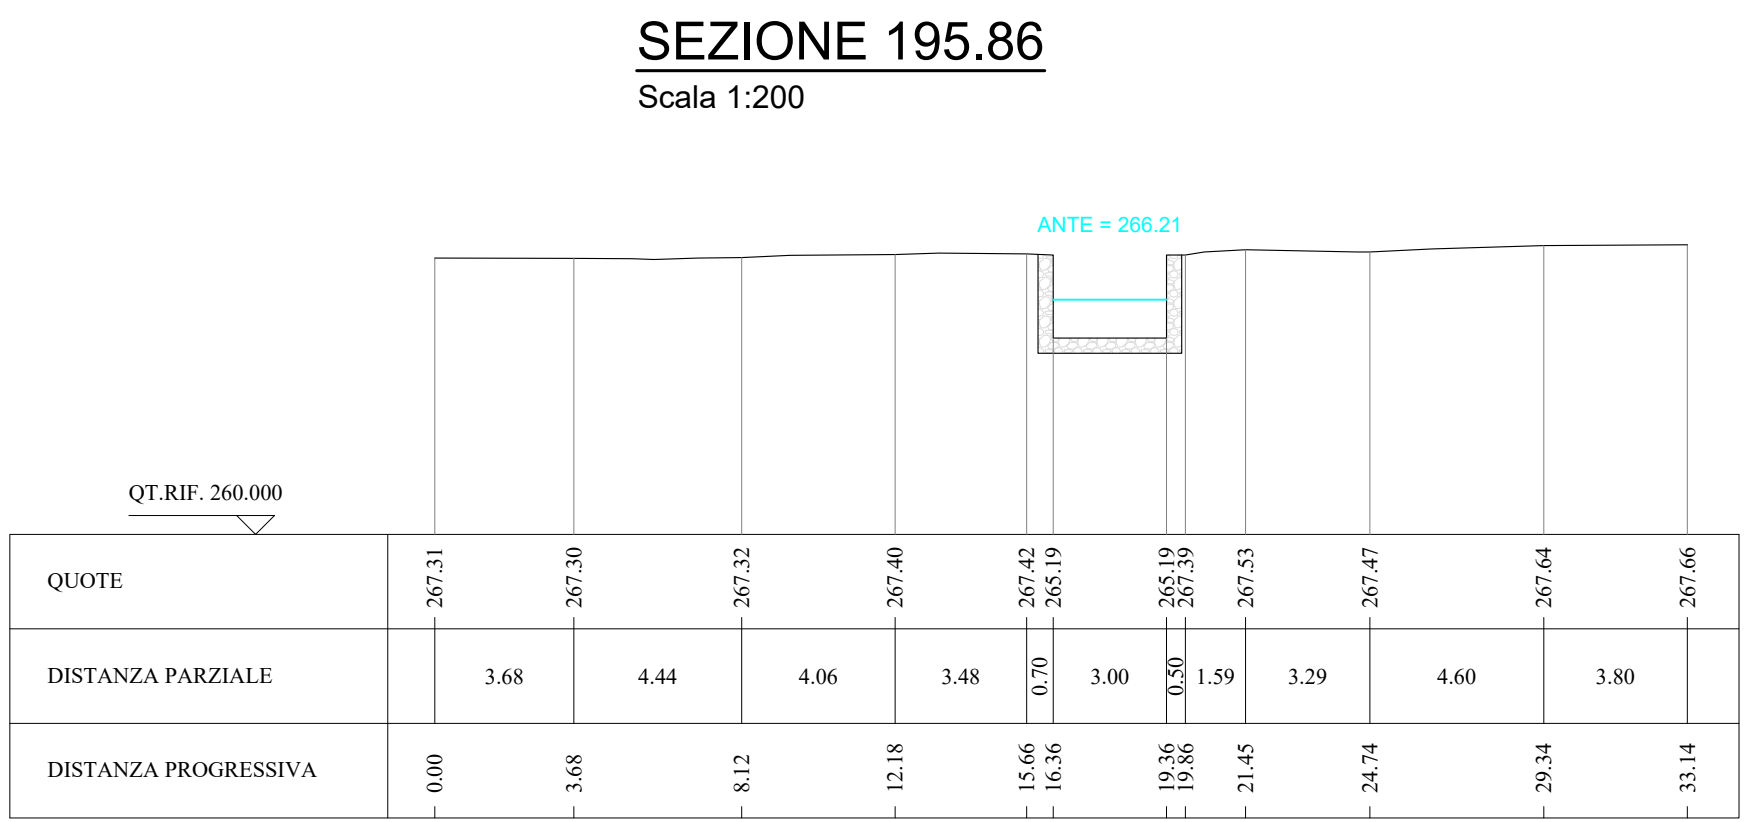
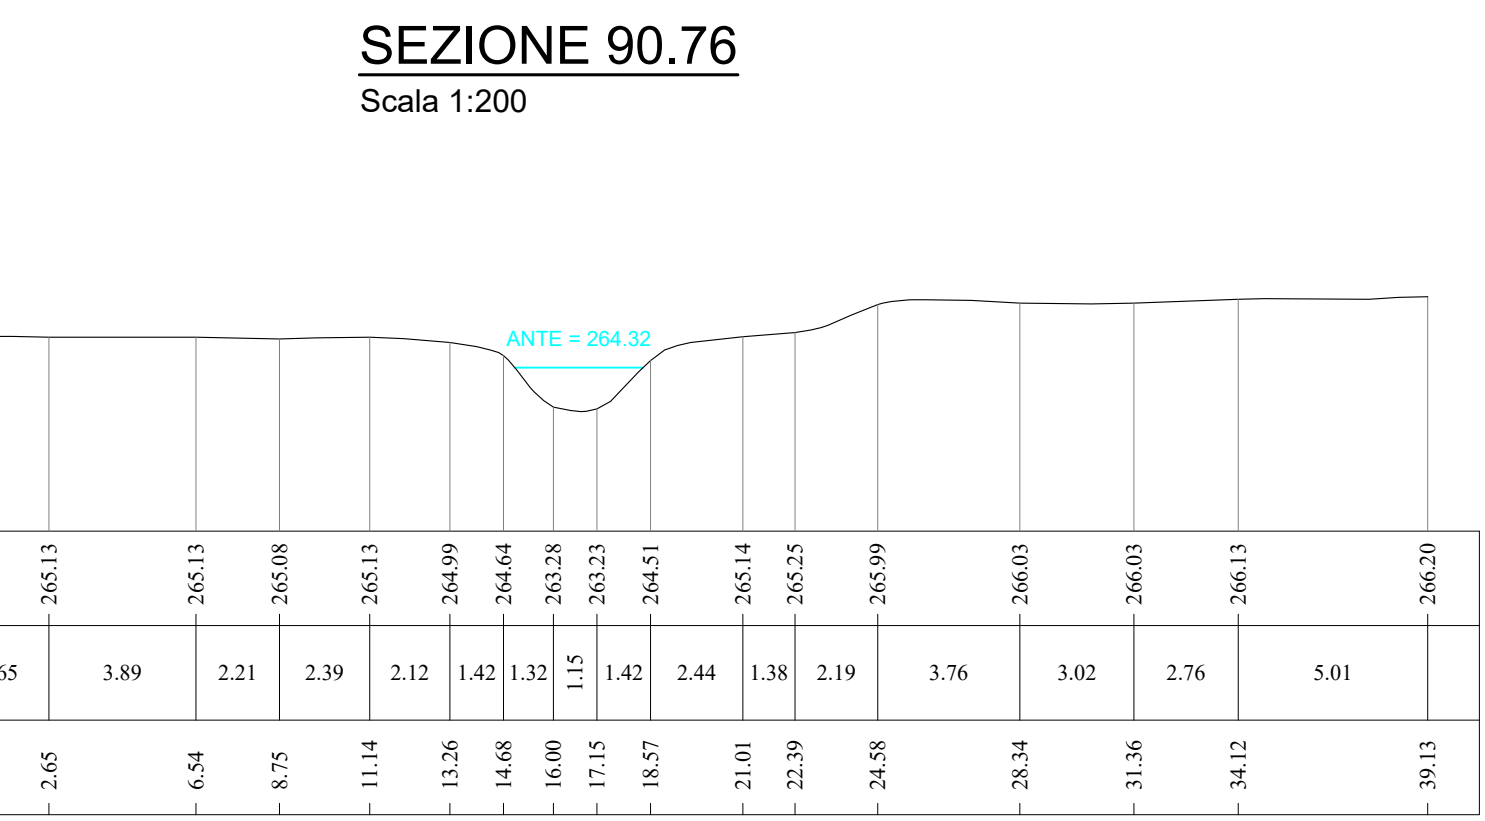
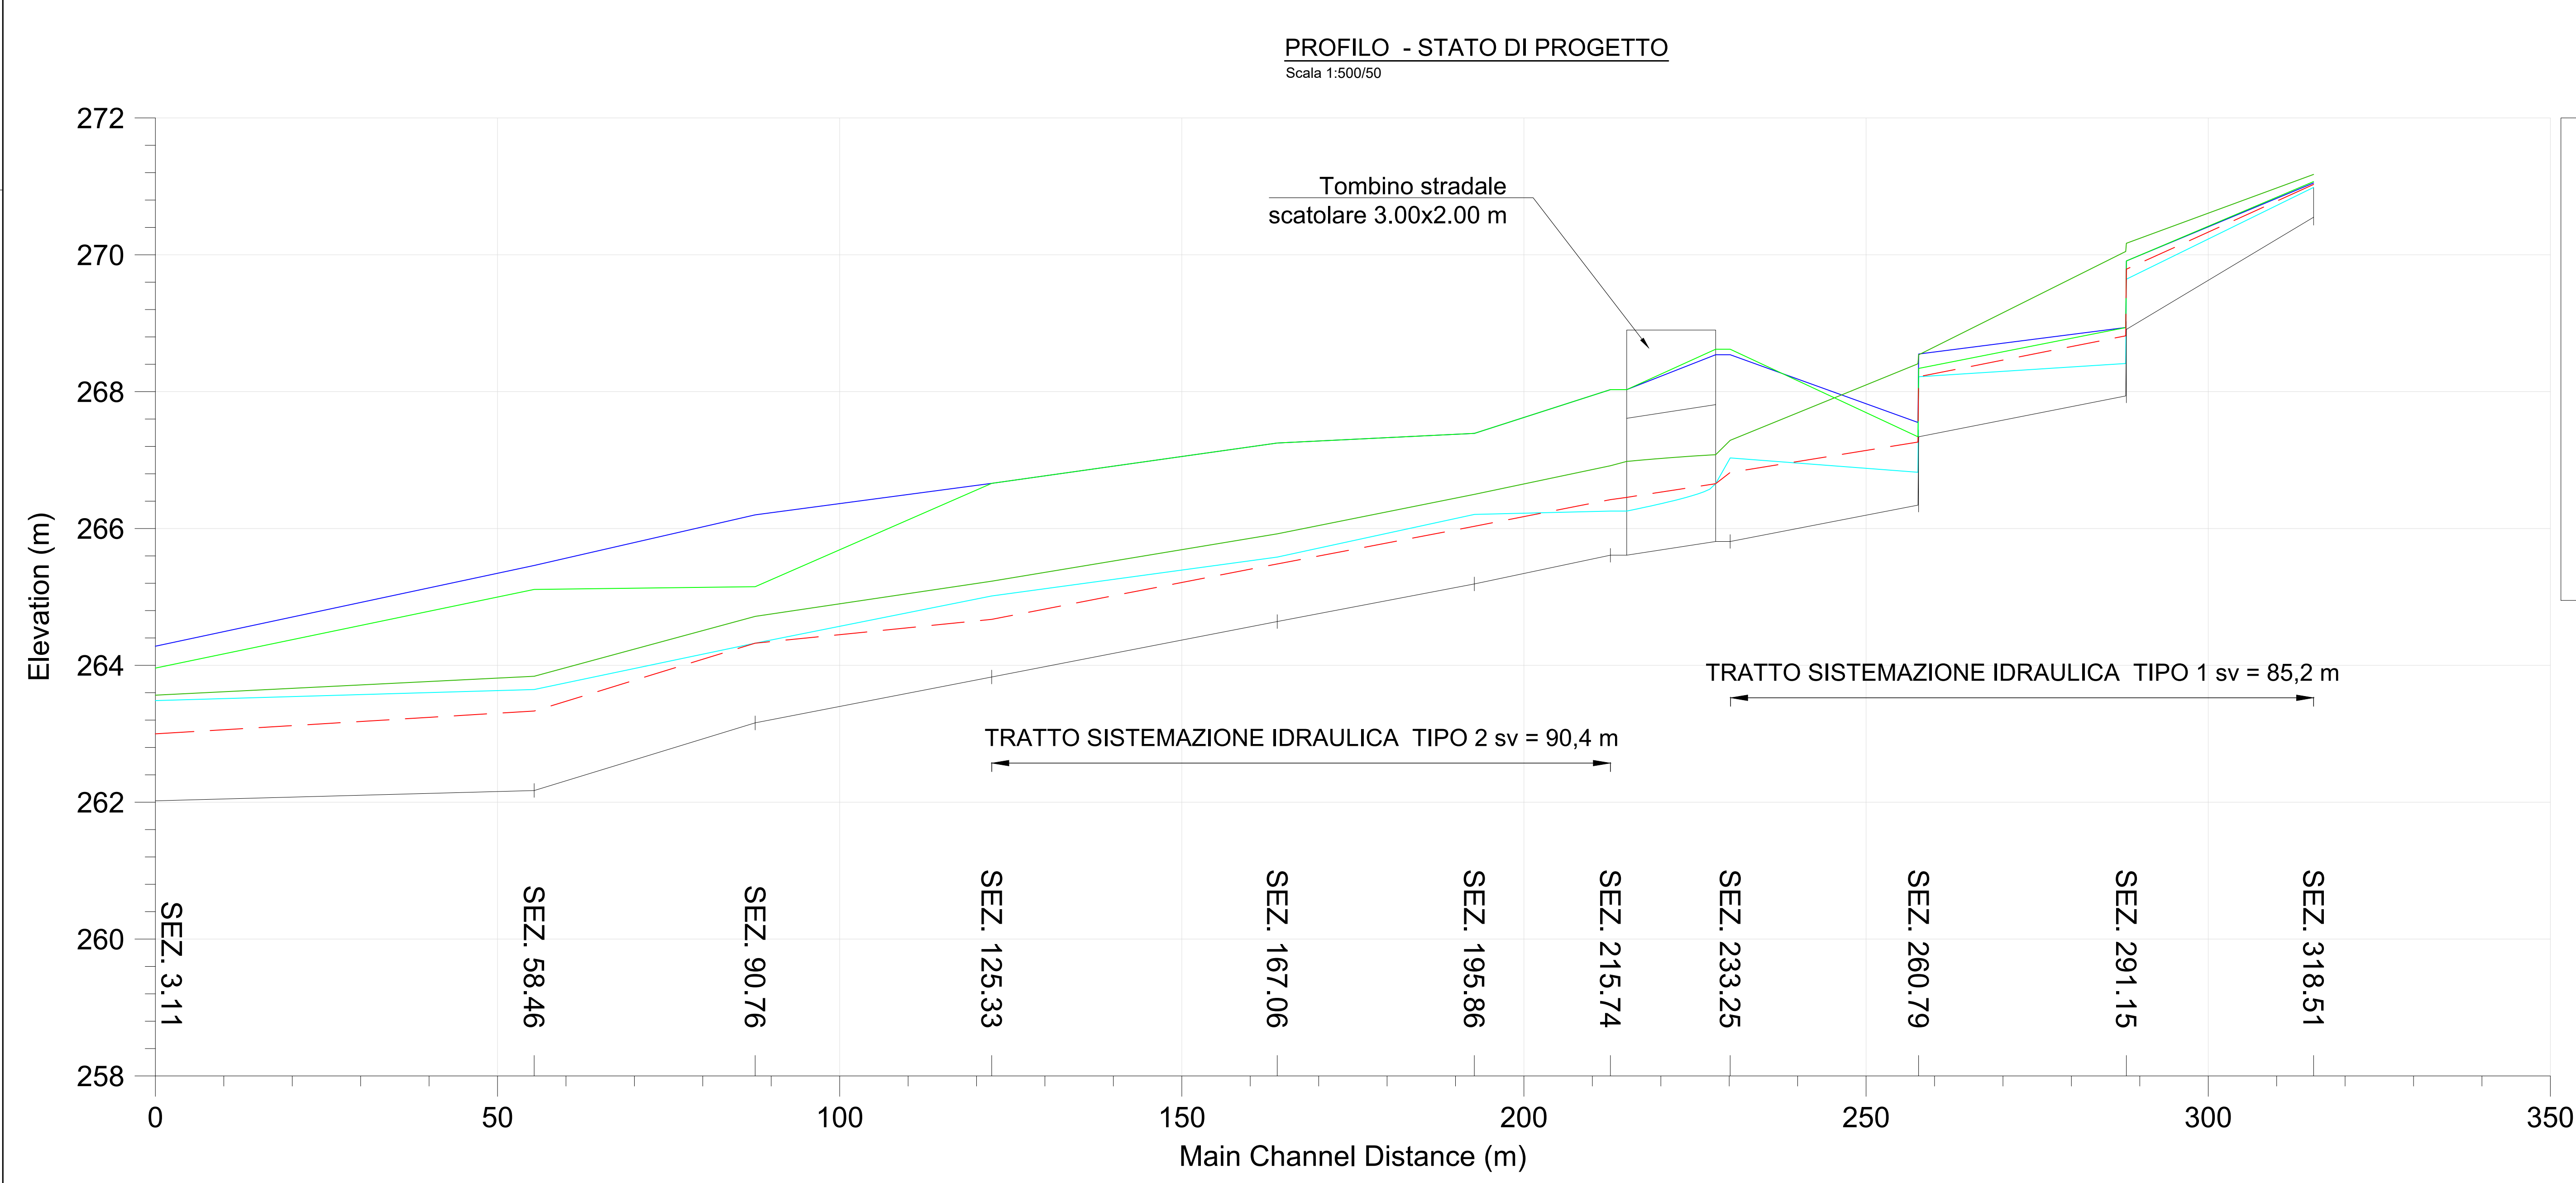


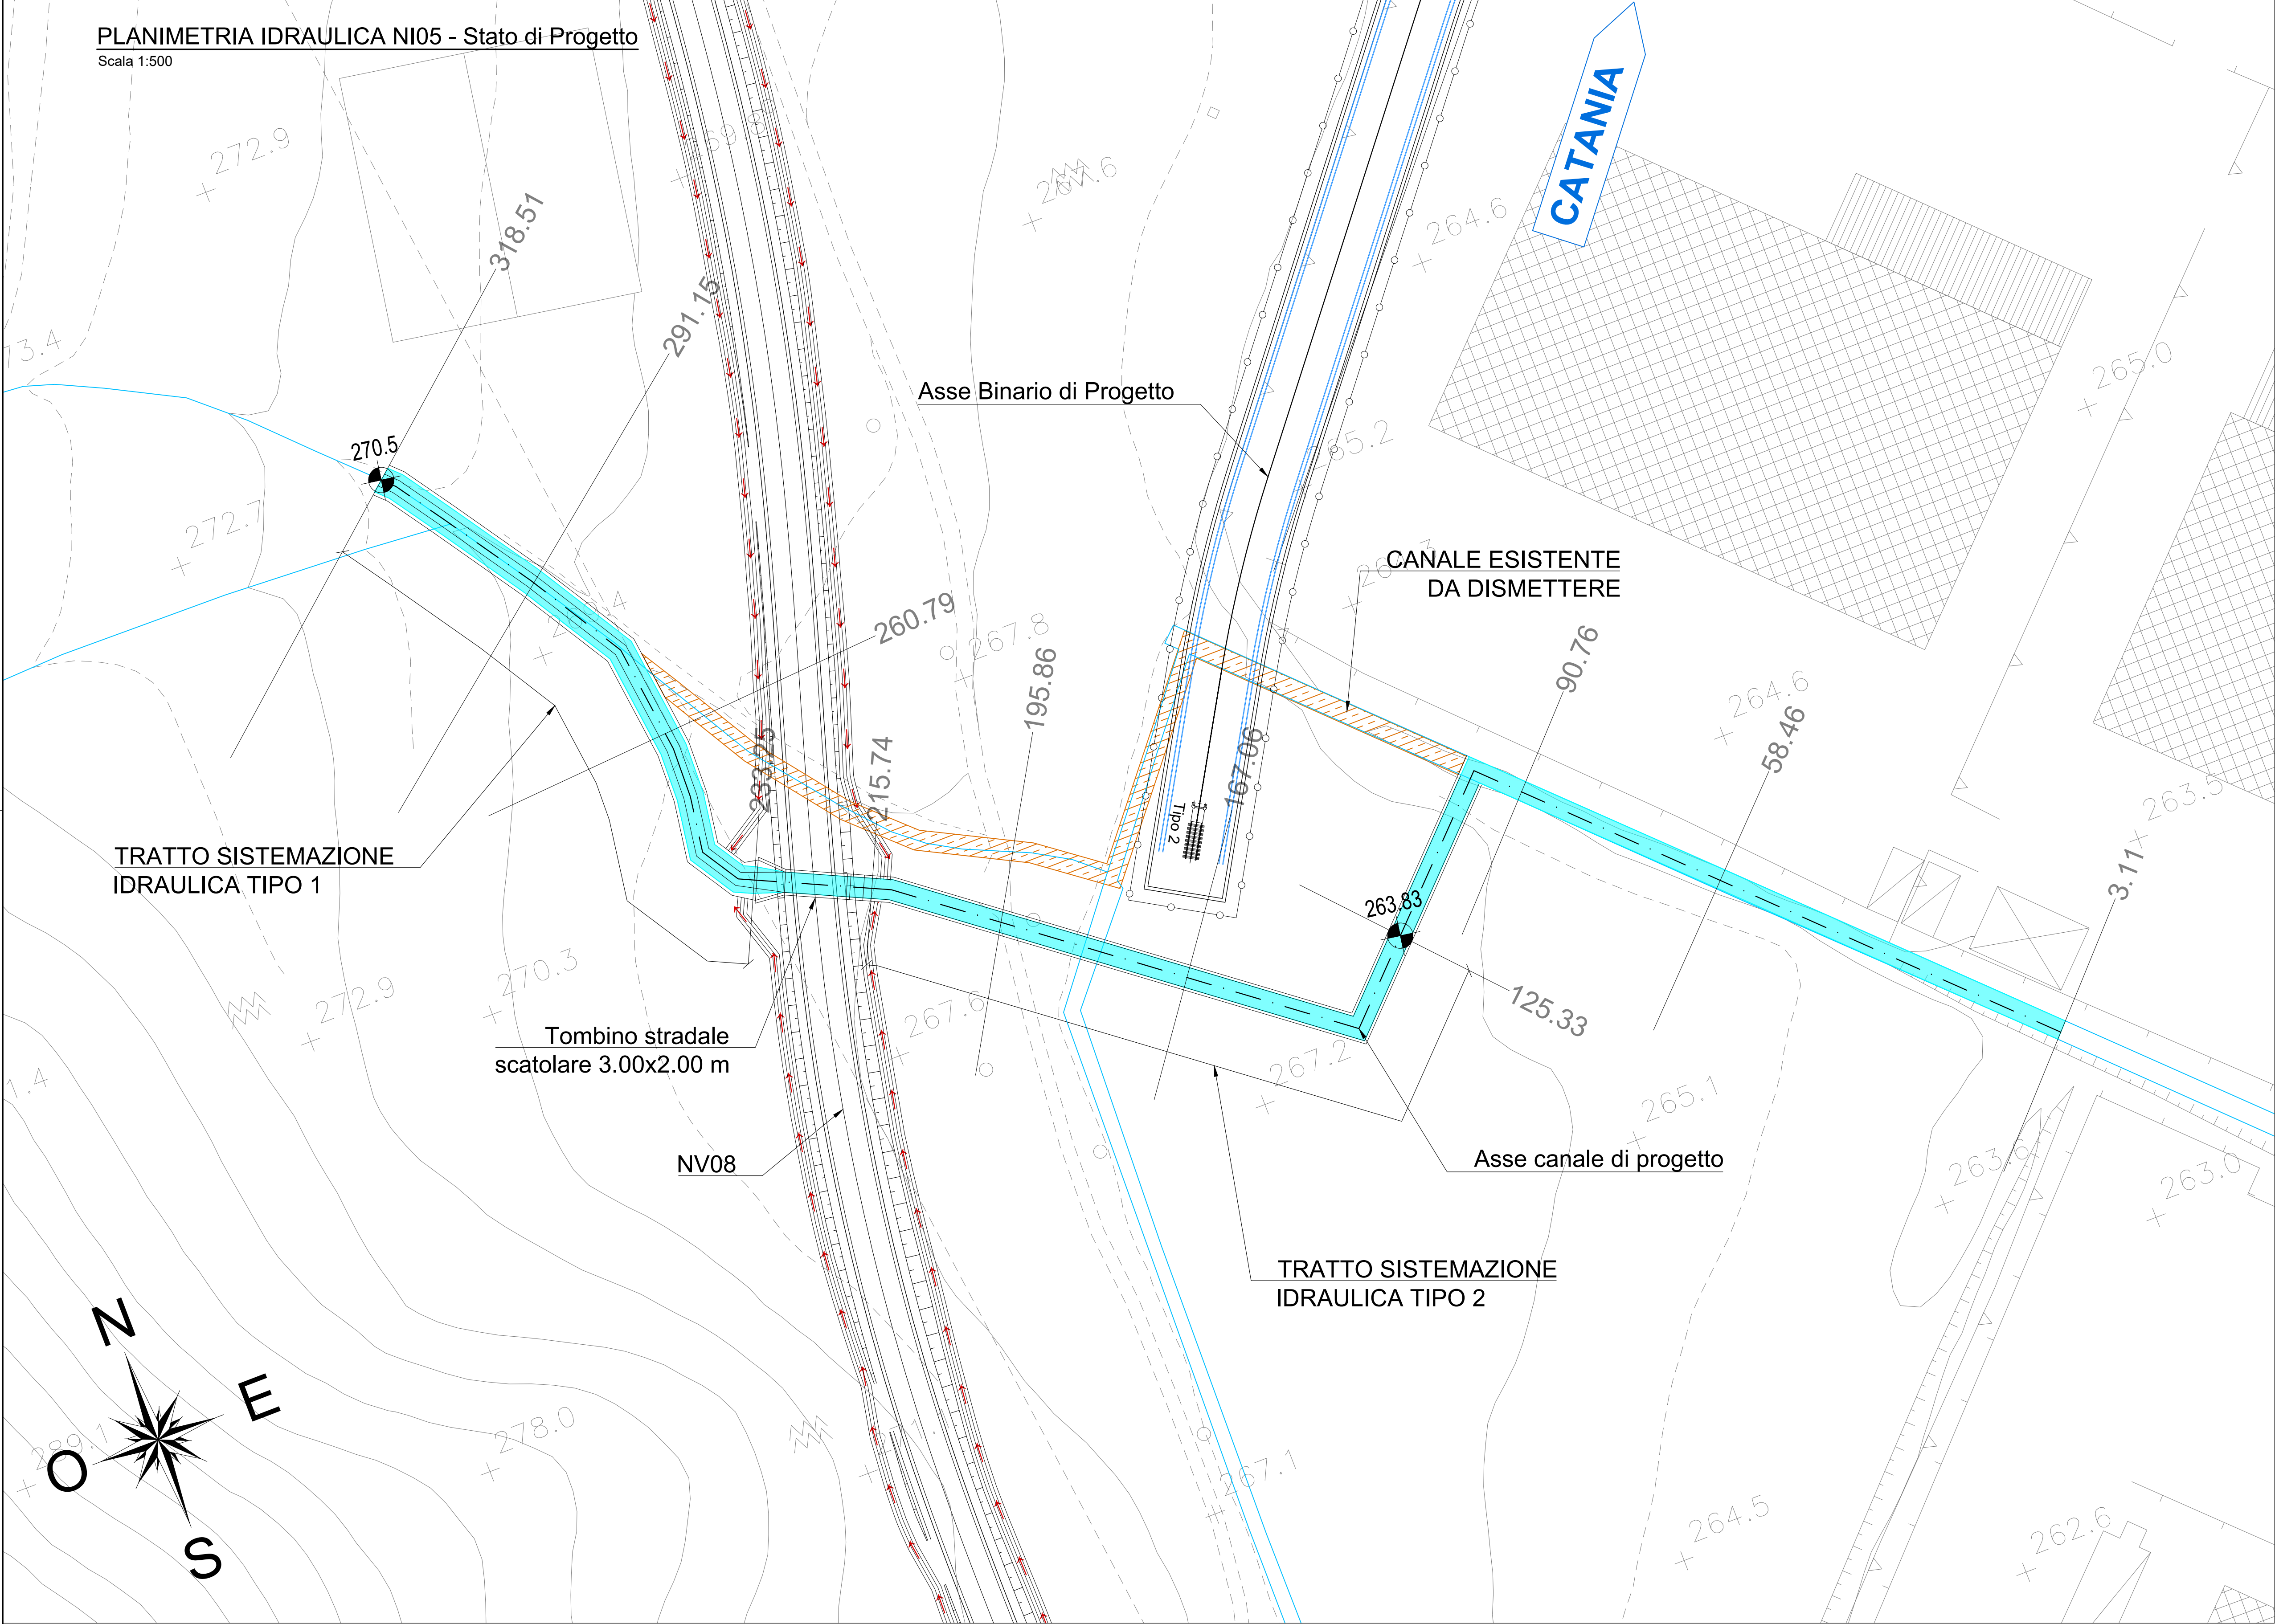

COMMITTENTE: **RFI**
RETE FERROVIARIA ITALIANA
GRUPPO FERROVIE DELLO STATO ITALIANE

PROGETTAZIONE: **ITALFERR**
GRUPPO FERROVIE DELLO STATO ITALIANE

DIRETTRICE FERROVIARIA MESSINA - CATANIA - PALERMO
NUOVO COLLEGAMENTO PALERMO - CATANIA

U.O. INFRASTRUTTURE CENTRO

PROGETTO DEFINITIVO

TRATTA NUOVA ENNA - DITTAINO (LOTTO 4B)

IDROLOGIA E IDRAULICA

Sistemazioni Idrauliche
Sistemazione idraulica NI05

Planimetria, Profilo e Sezioni - Stato di progetto

SCALA: **Varie**

COMMESSA LOTTO FASE ENTE TIPO DOC. OPERA/DISCIPLINA PROGR. REV.

RS3V 40 D 29 LZ NI050A 002 B

Rev.	Descrizione	Redatto	Data	Verificato	Data	Approvato	Data	Autorizzato Data
A	Emissione esecutiva	E. Adornato	Dicembre 2019	C. Valera	Dicembre 2019	E. Spasiano	Dicembre 2019	18/01/2020
B	Emissione esecutiva	E. Adornato	Gennaio 2020	C. Valera	Gennaio 2020	E. Spasiano	Gennaio 2020	18/01/2020

File: RS3V40D29LZNI050A002B.dwg n. Elab.: 120