


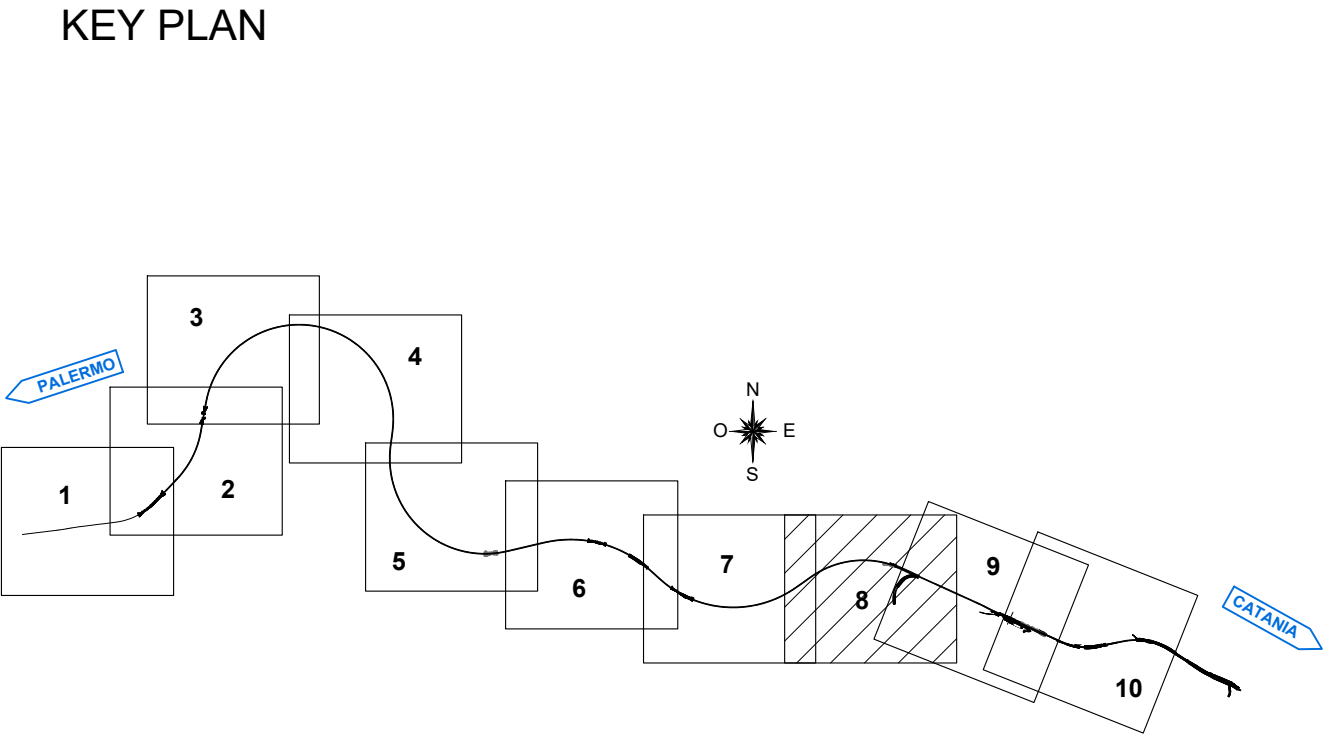
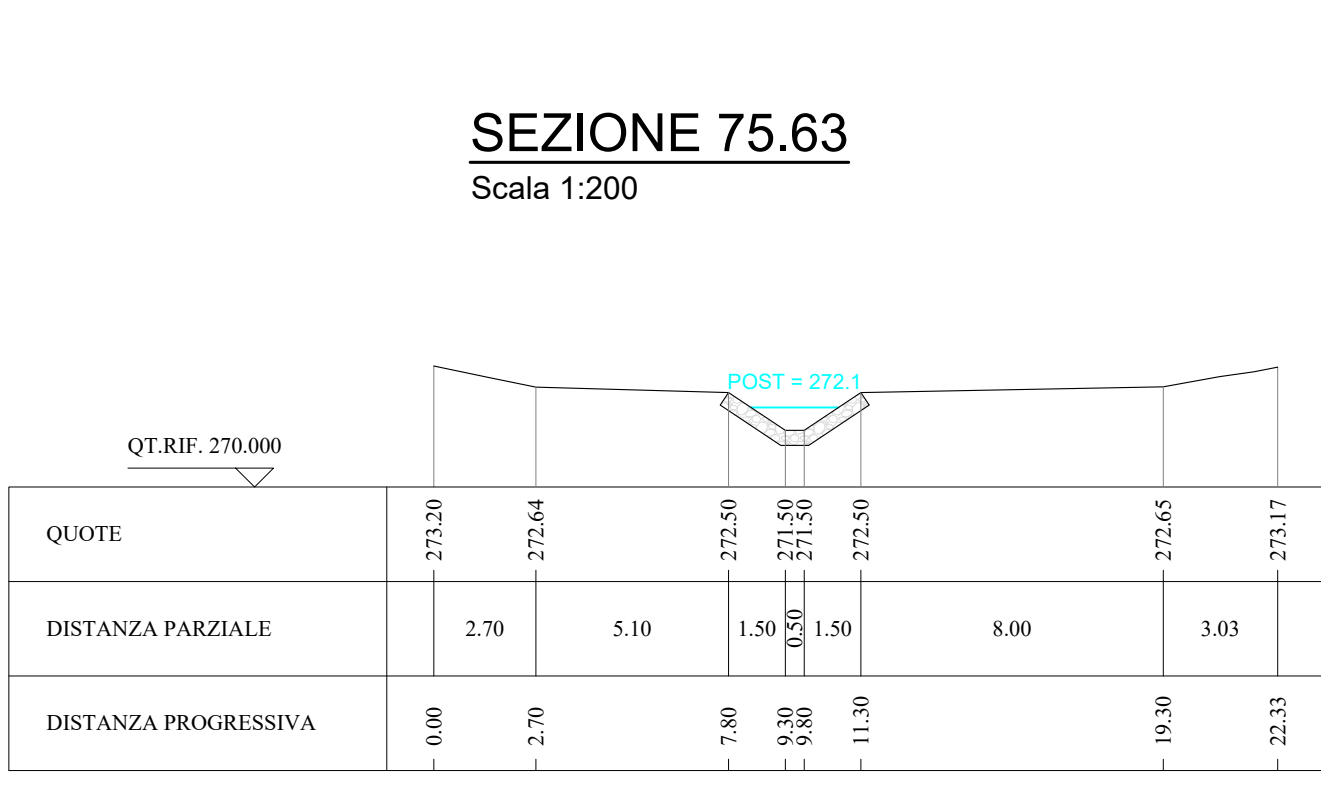
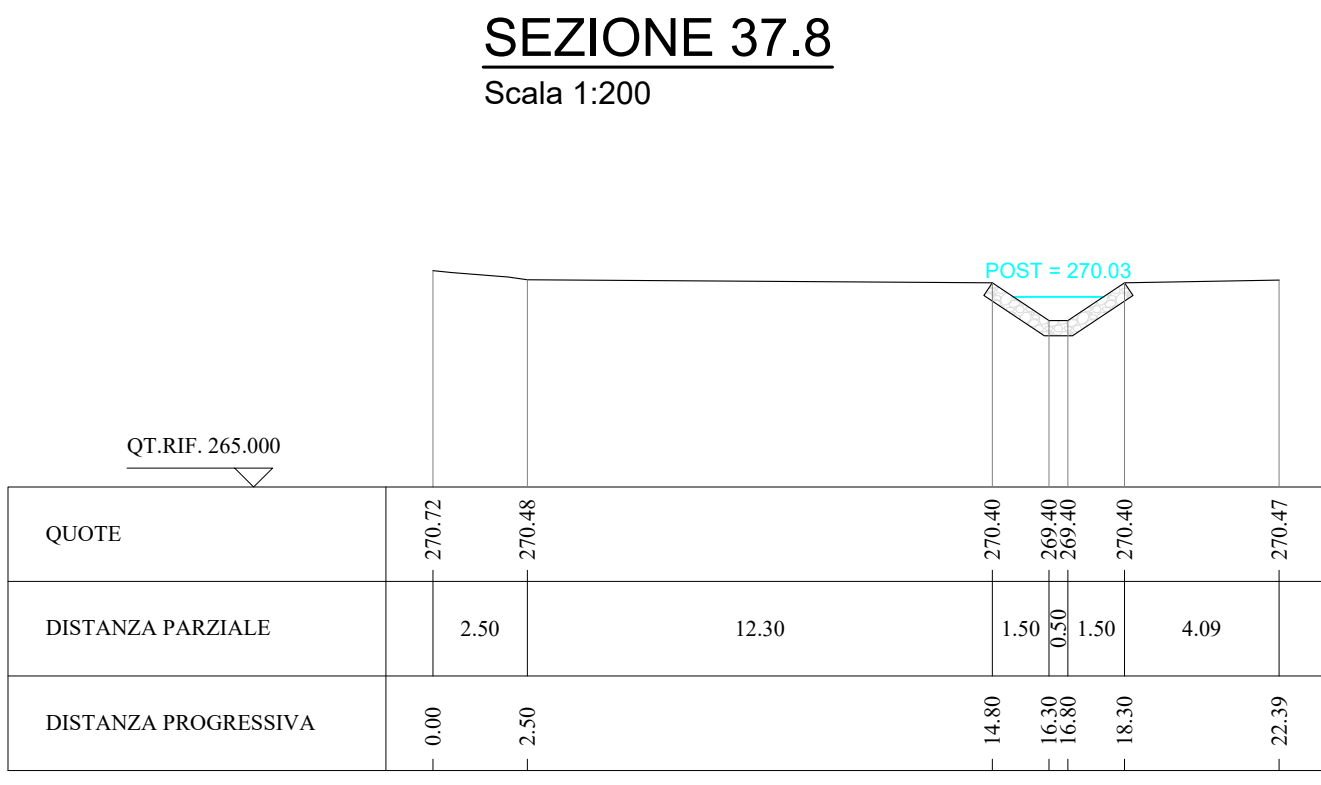
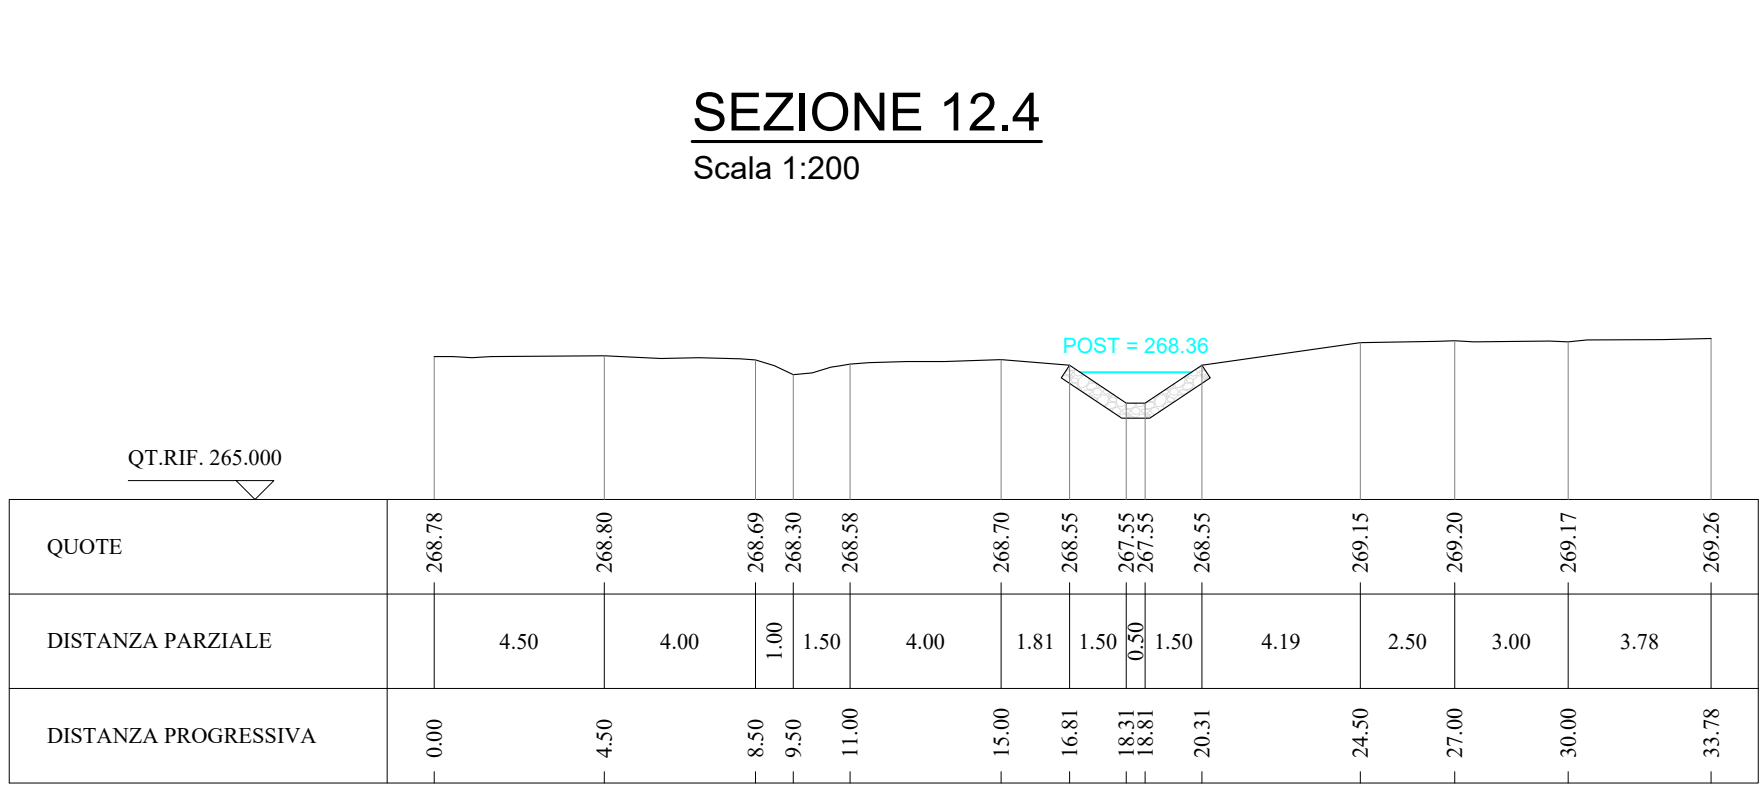


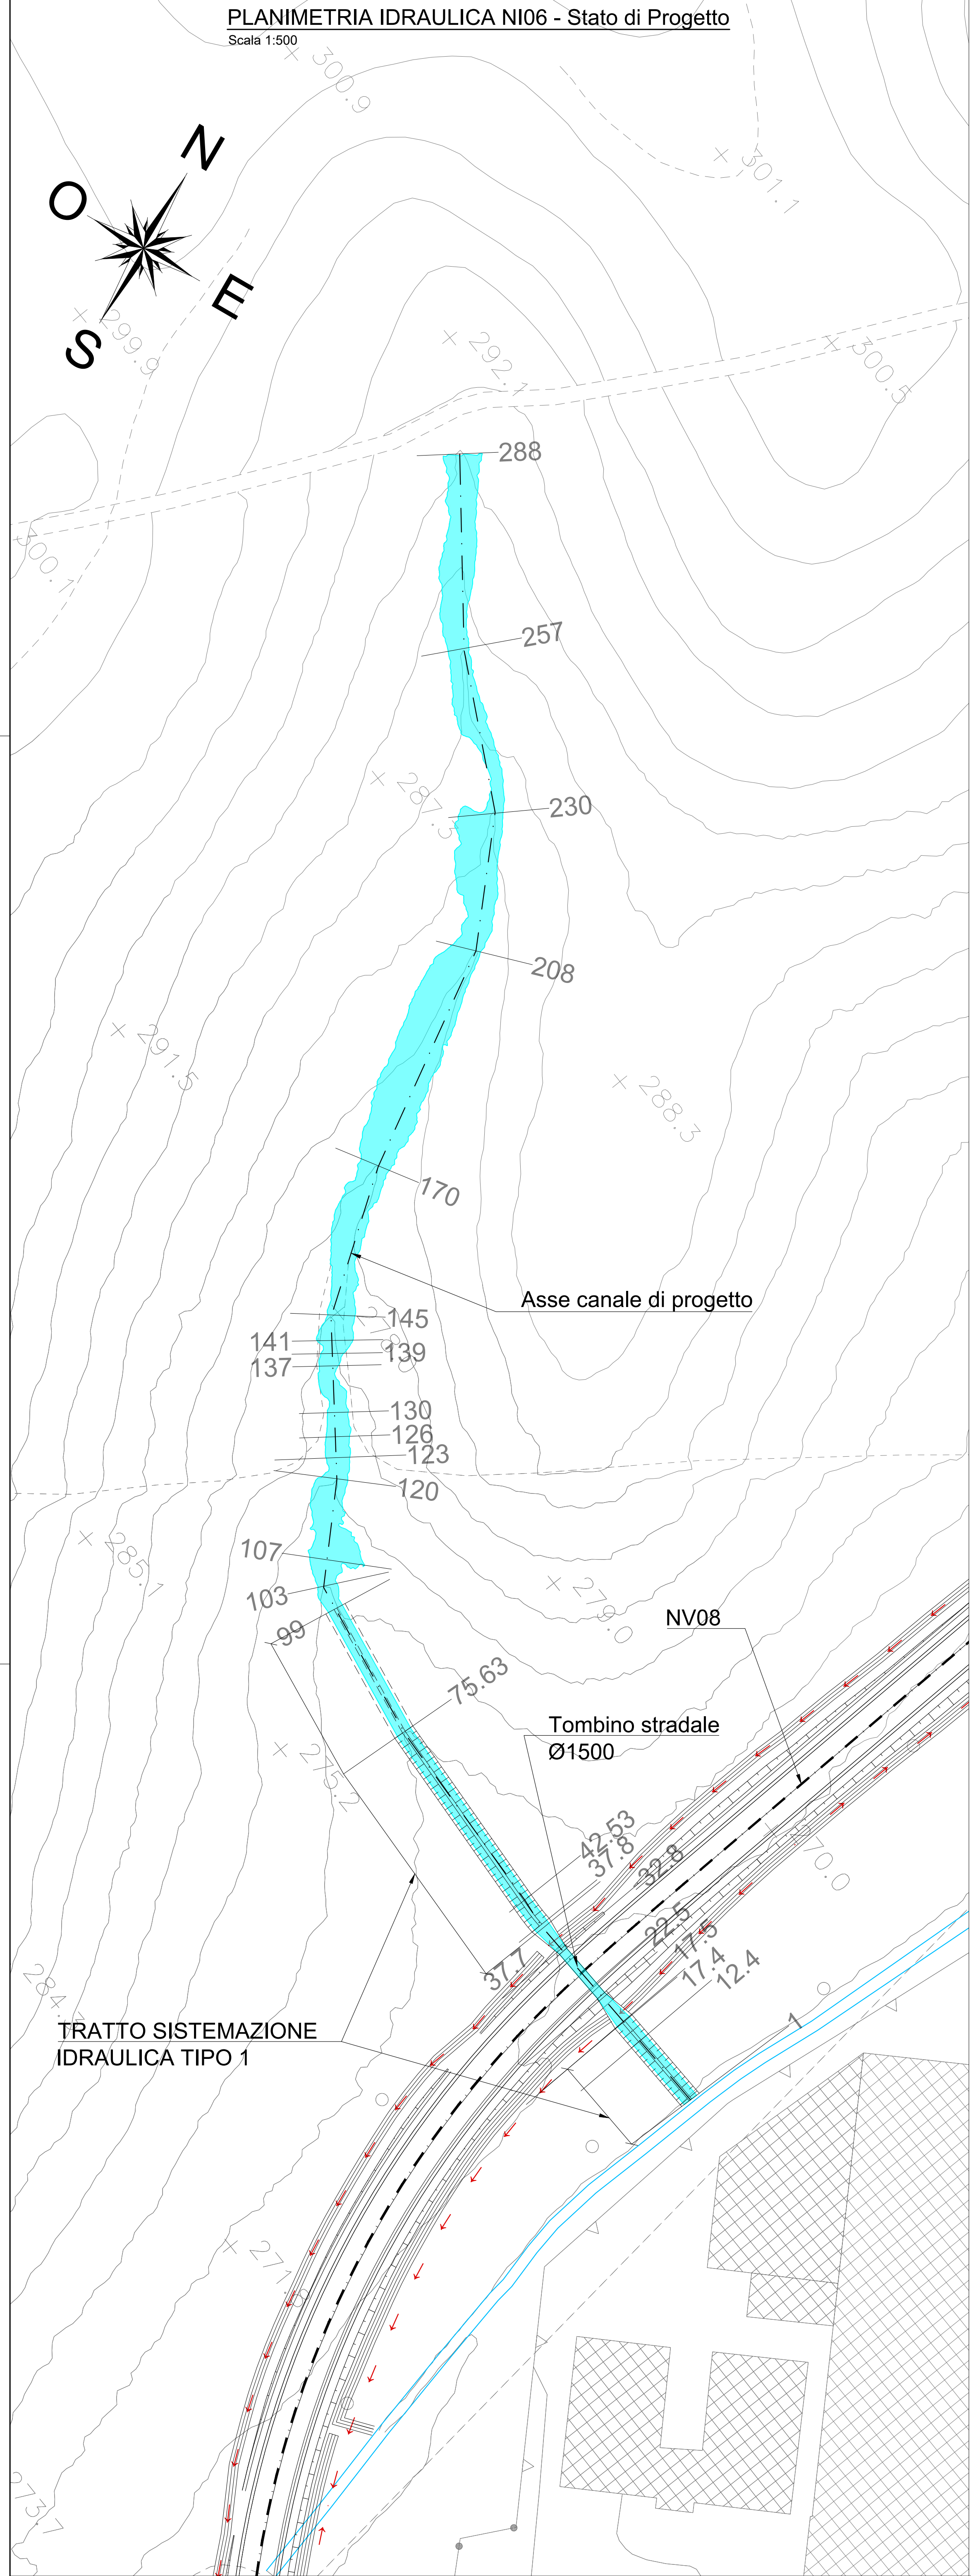



SISTEMAZIONE IDRAULICA SEZIONE TIPO 1
Scala 1:50

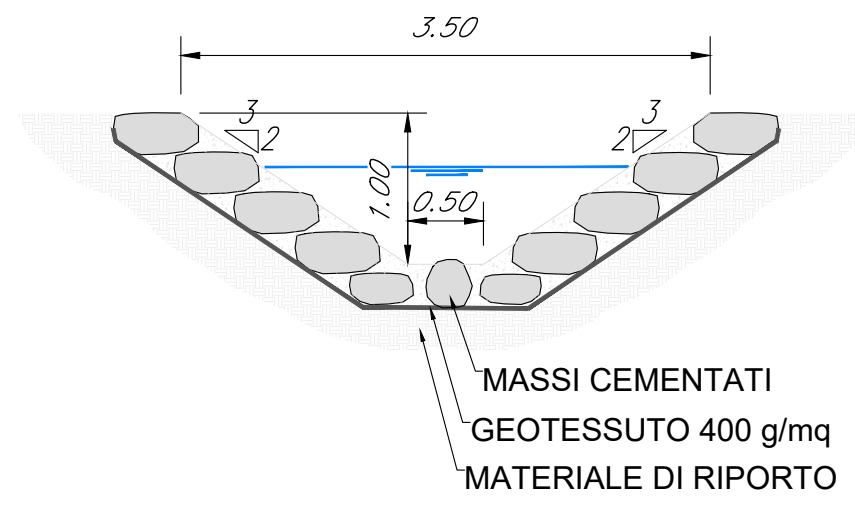

SEZIONE INGRESSO TOMBINO
Scala 1:50

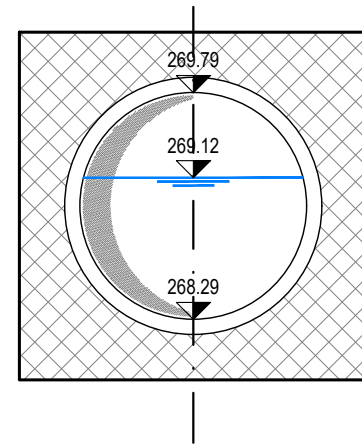

SEZIONE USCITA TOMBINO
Scala 1:50

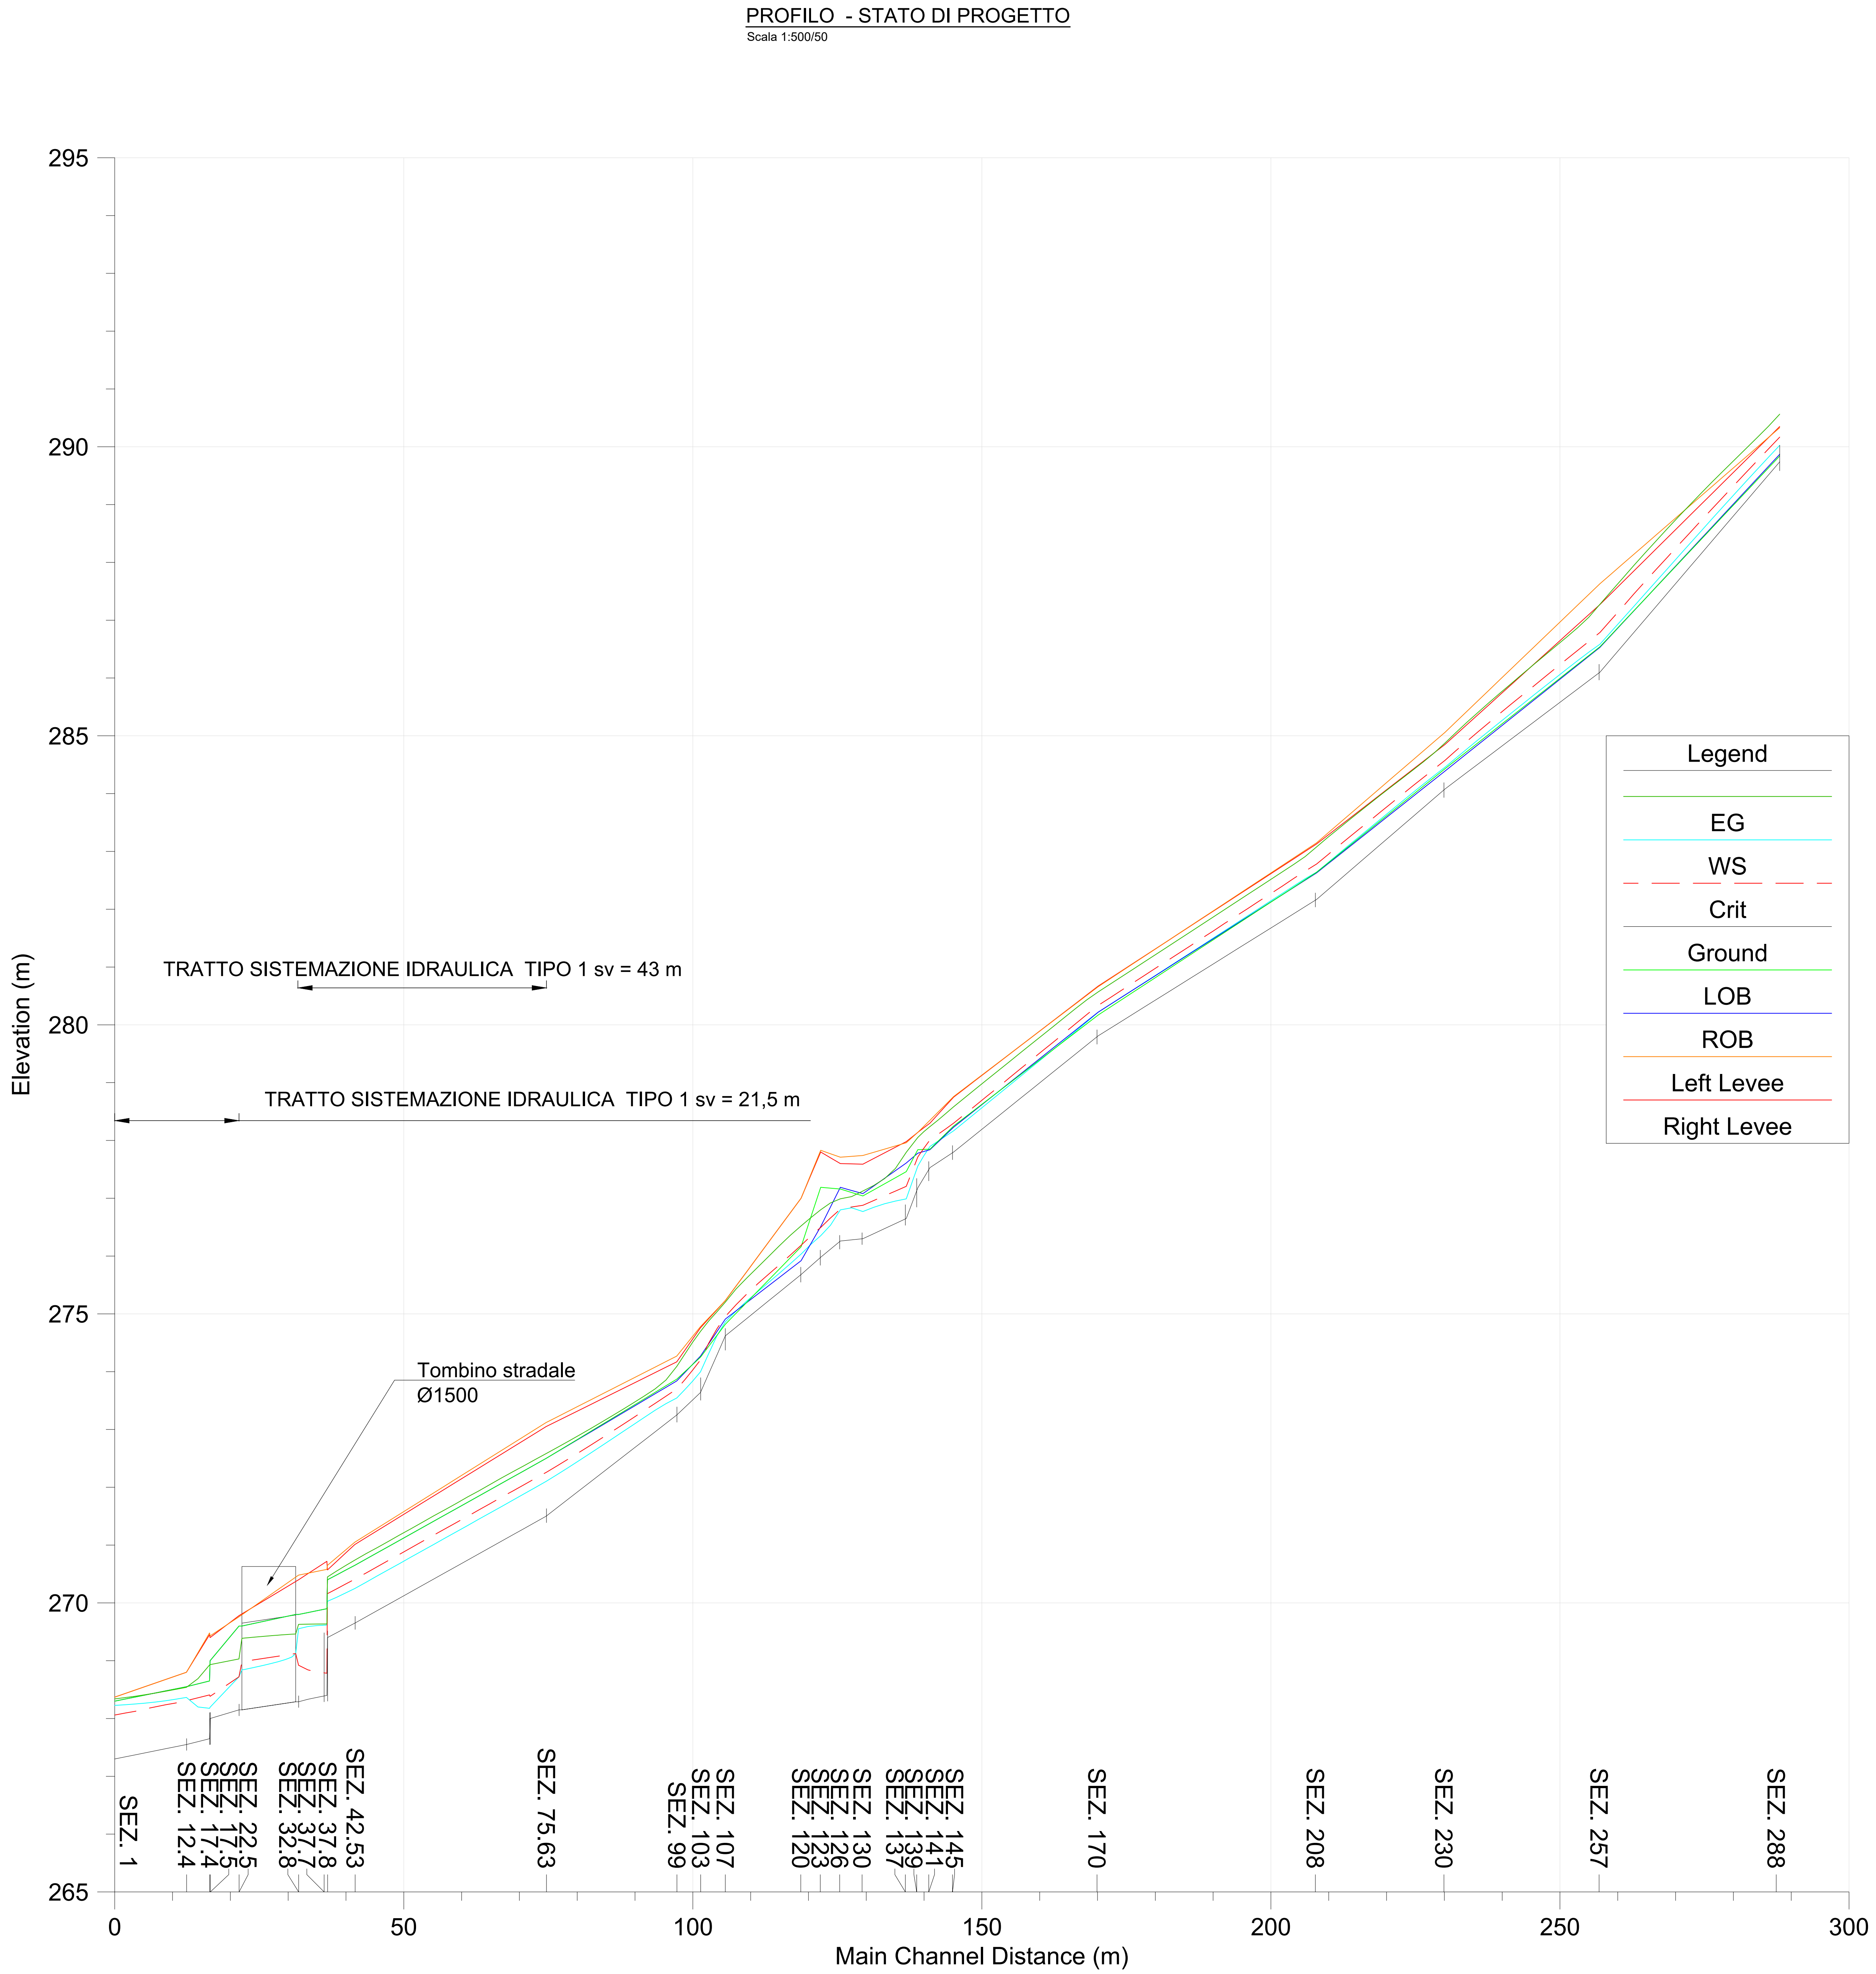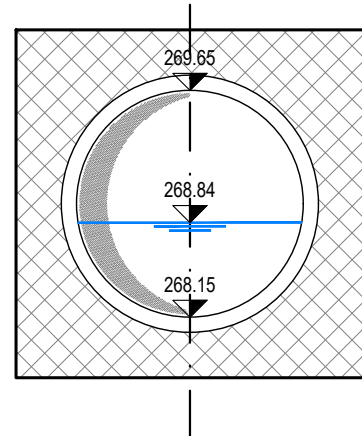

COMMITTENTE: **RFI** RETE FERROVIARIA ITALIANA GRUPPO FERROVIE DELLO STATO ITALIANE

PROGETTAZIONE: **ITALFERR** GRUPPO FERROVIE DELLO STATO ITALIANE

DIRETTRICE FERROVIARIA MESSINA - CATANIA - PALERMO
NUOVO COLLEGAMENTO PALERMO - CATANIA

U.O. INFRASTRUTTURE CENTRO

PROGETTO DEFINITIVO

TRATTA NUOVA ENNA - DITTAINO (LOTTO 4B)

IDROLOGIA E IDRAULICA

Sistemazioni Idrauliche
Sistemazione idraulica NI06

Planimetria, Profilo e Sezioni - Stato di progetto

SCALA: **Varie**

Rev.	Descrizione	Redatto	Data	Verificato	Data	Approvato	Data	Autorizzato Data
A	Emissione esecutiva	E. Abbasciano	Dicembre 2019	C. Valera	Dicembre 2019	F. Speranza	Dicembre 2019	F. Speranza
B	Emissione esecutiva	E. Abbasciano	Gennaio 2020	C. Valera	Gennaio 2020	F. Speranza	Gennaio 2020	F. Speranza

File: R33V40D29L2N06GA0208.dwg n. Elab.: 121