


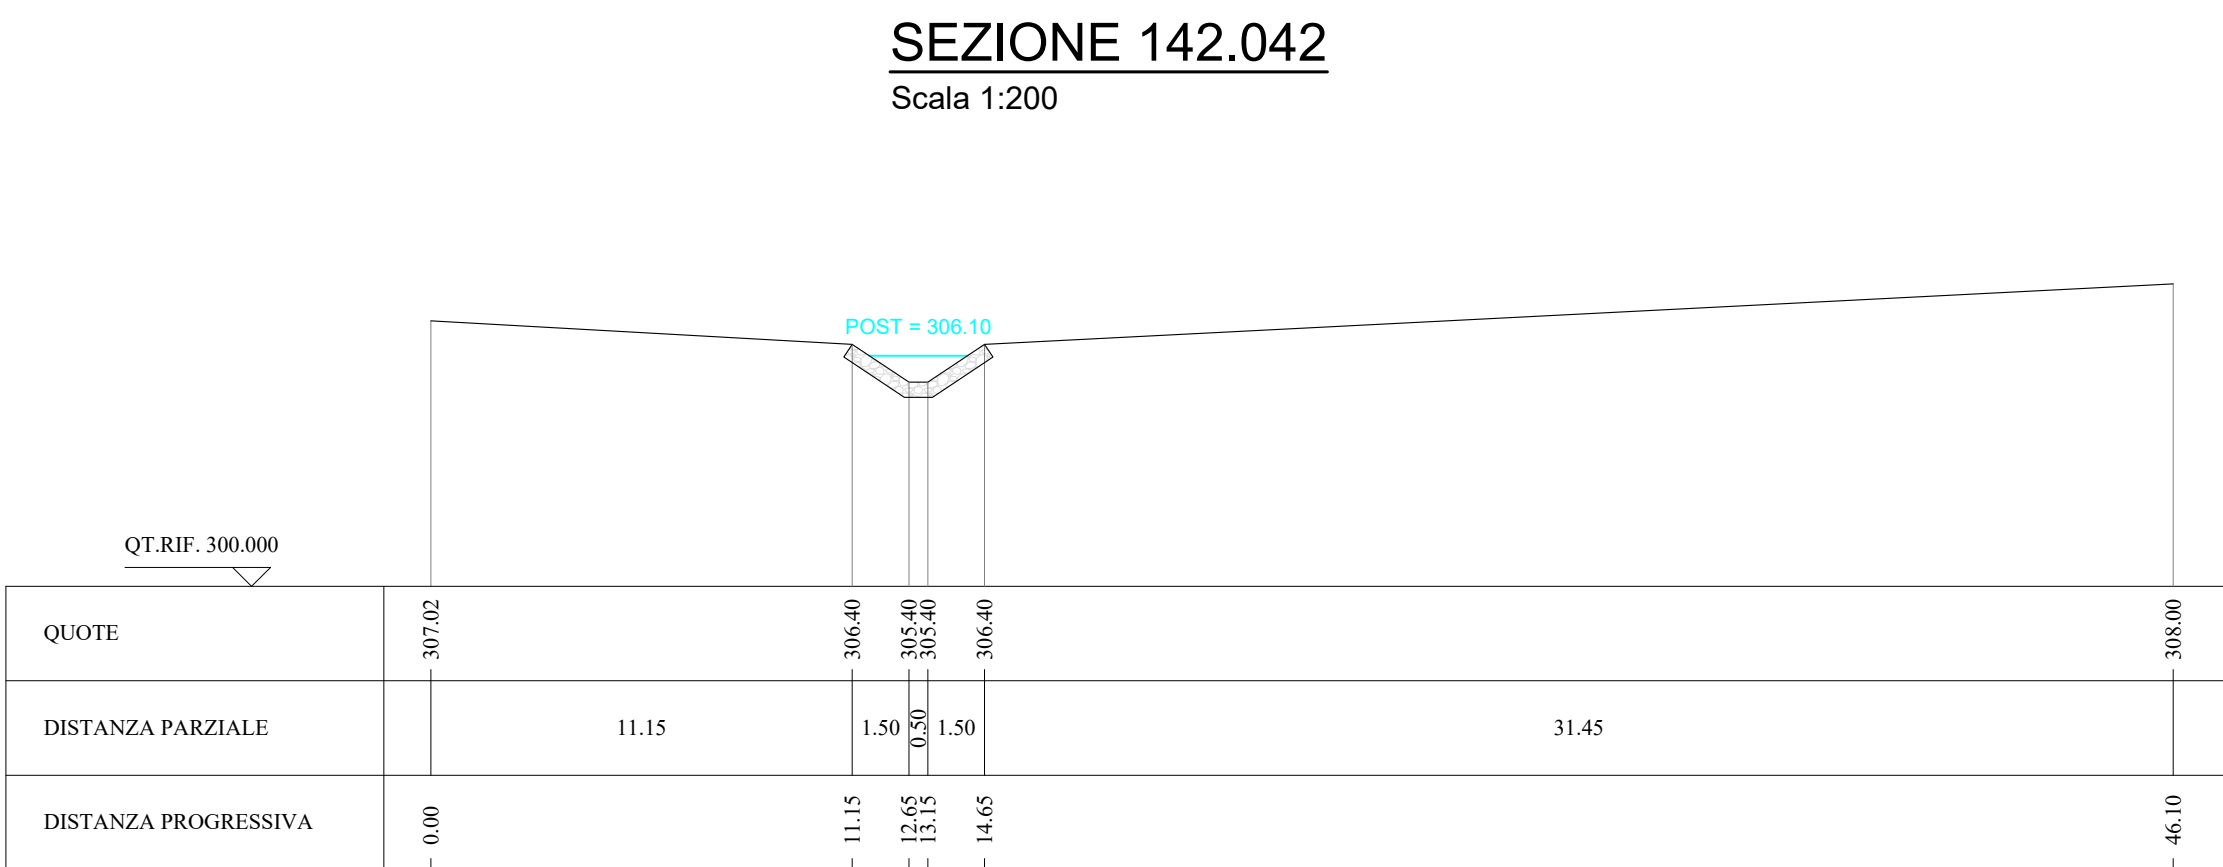
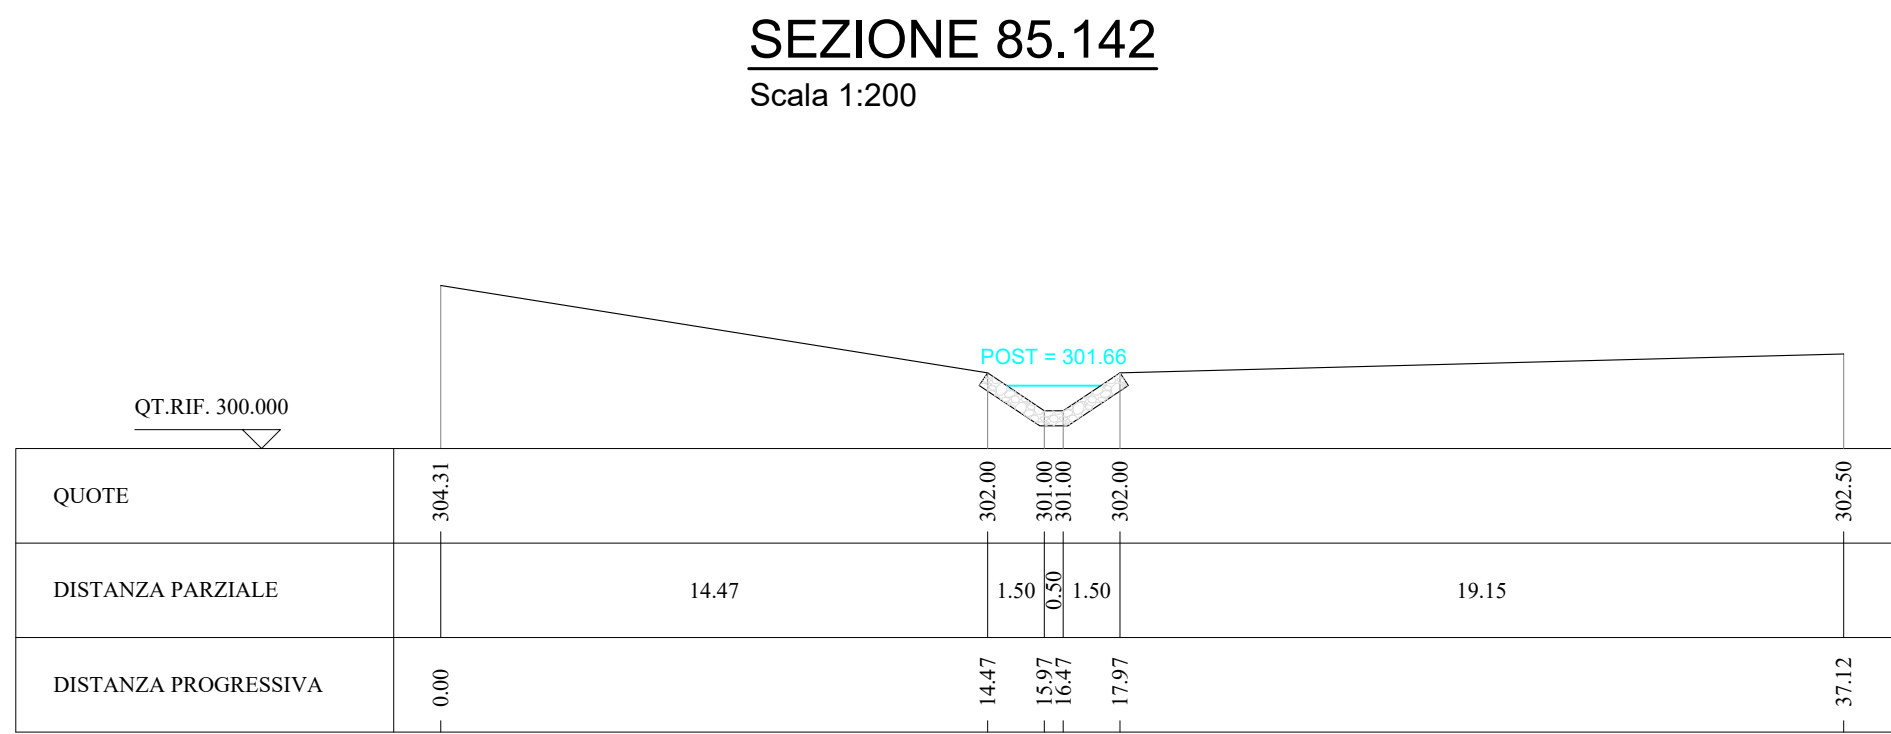
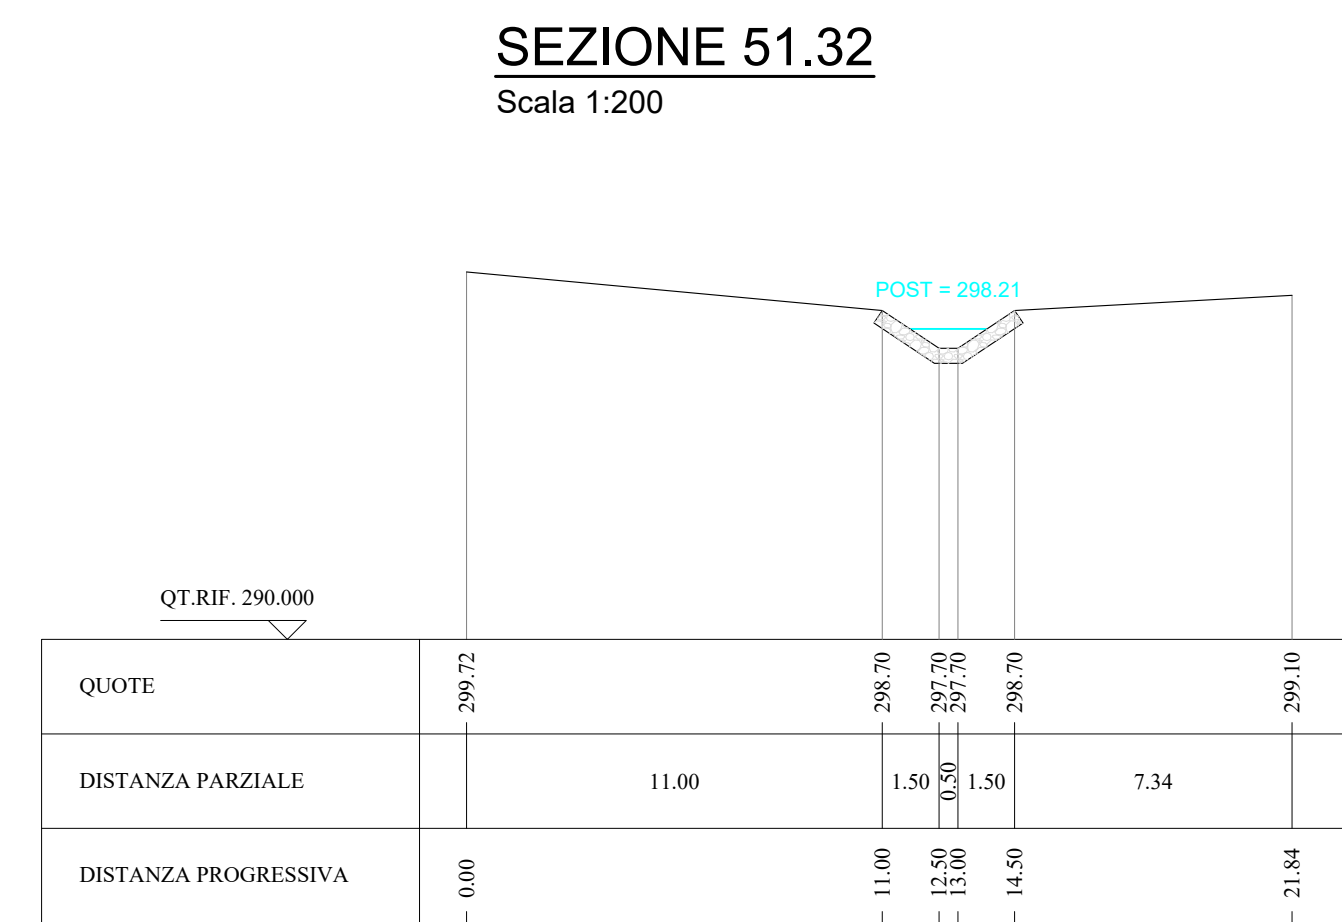


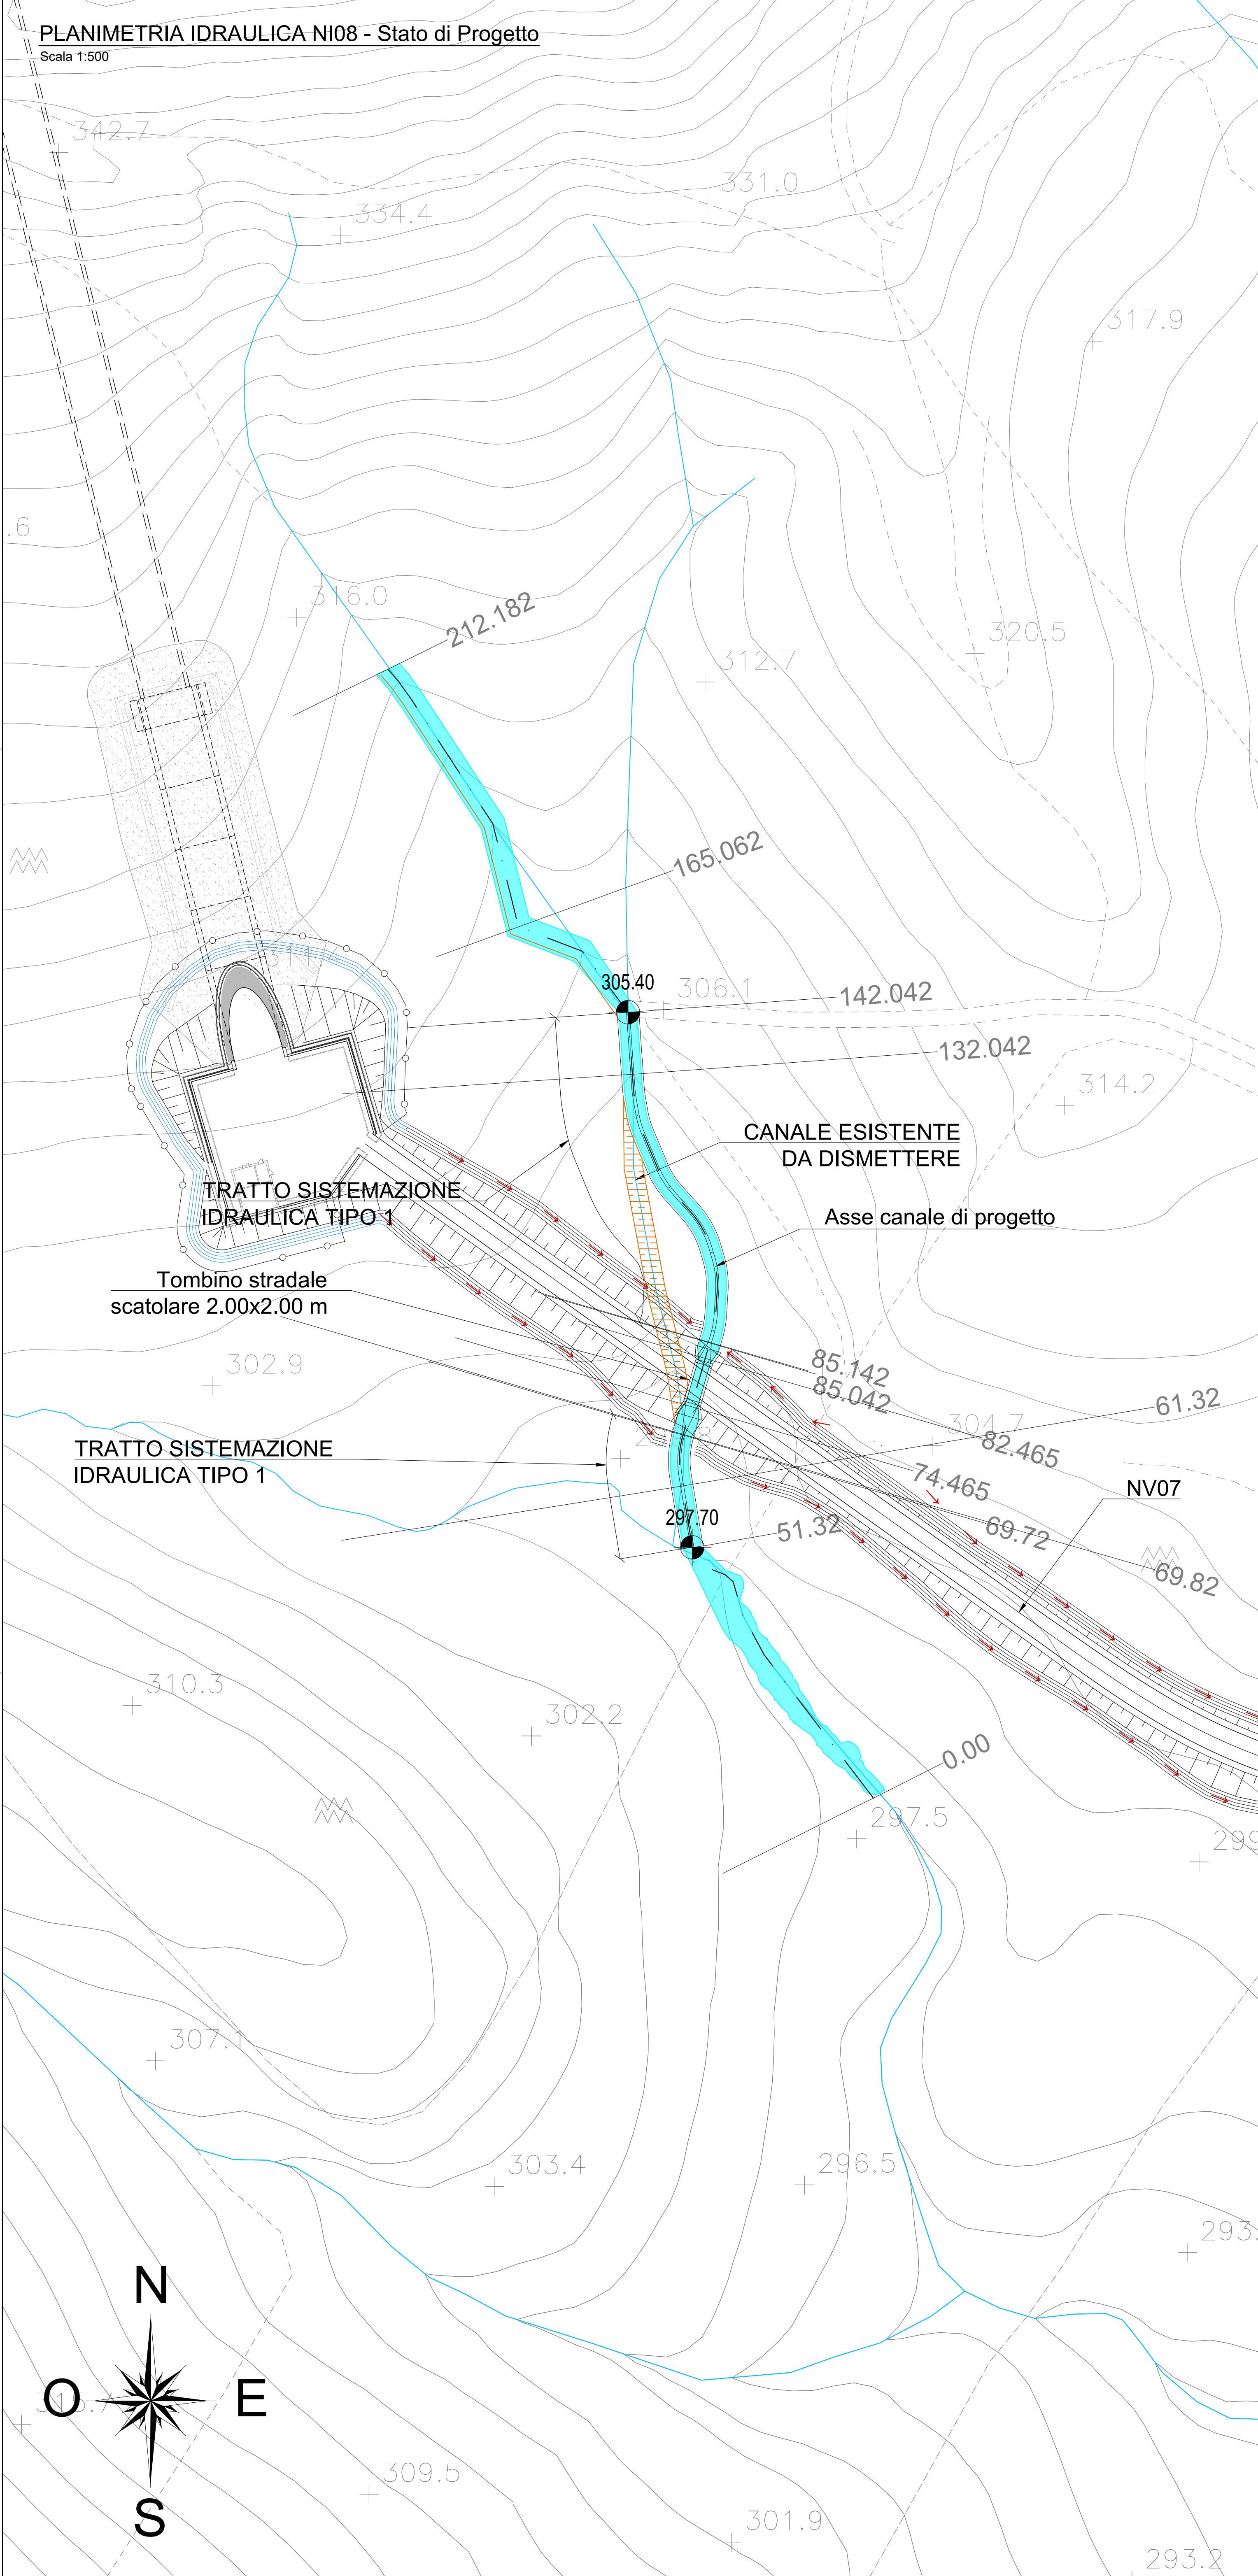


SISTEMAZIONE IDRAULICA SEZIONE TIPO 1
Scala 1:50

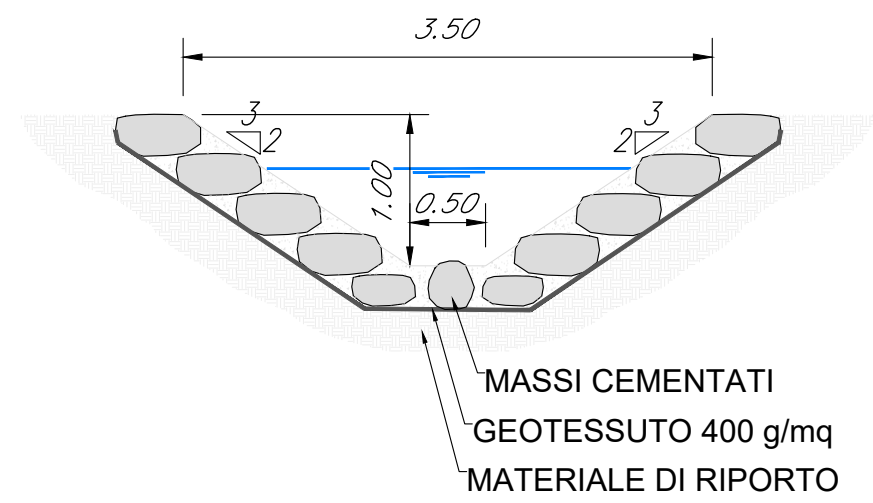



KEY PLAN

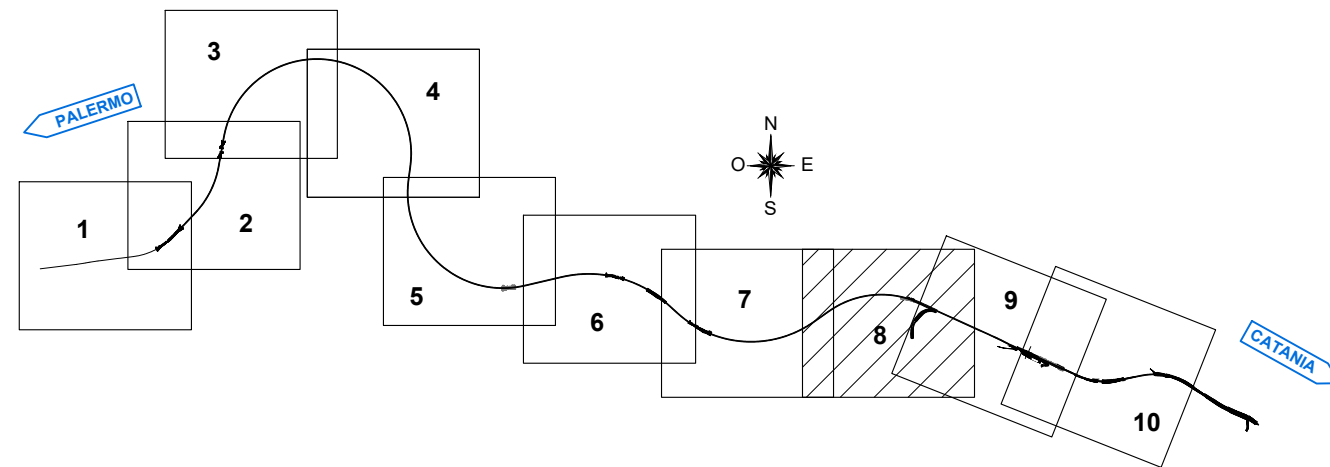

SEZIONE INGRESSO TOMBINO
Scala 1:50

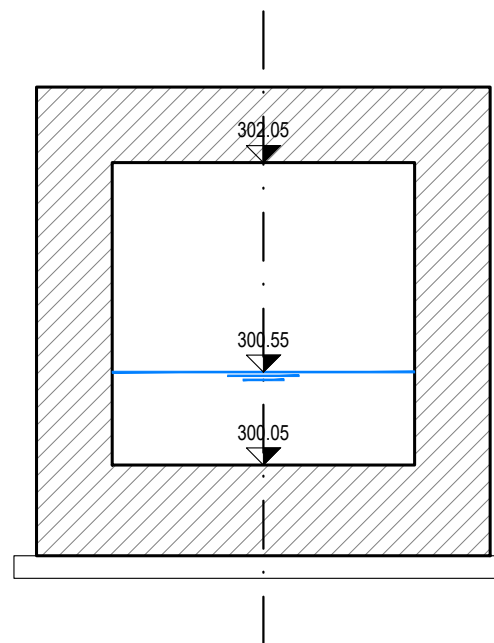

SEZIONE USCITA TOMBINO
Scala 1:50

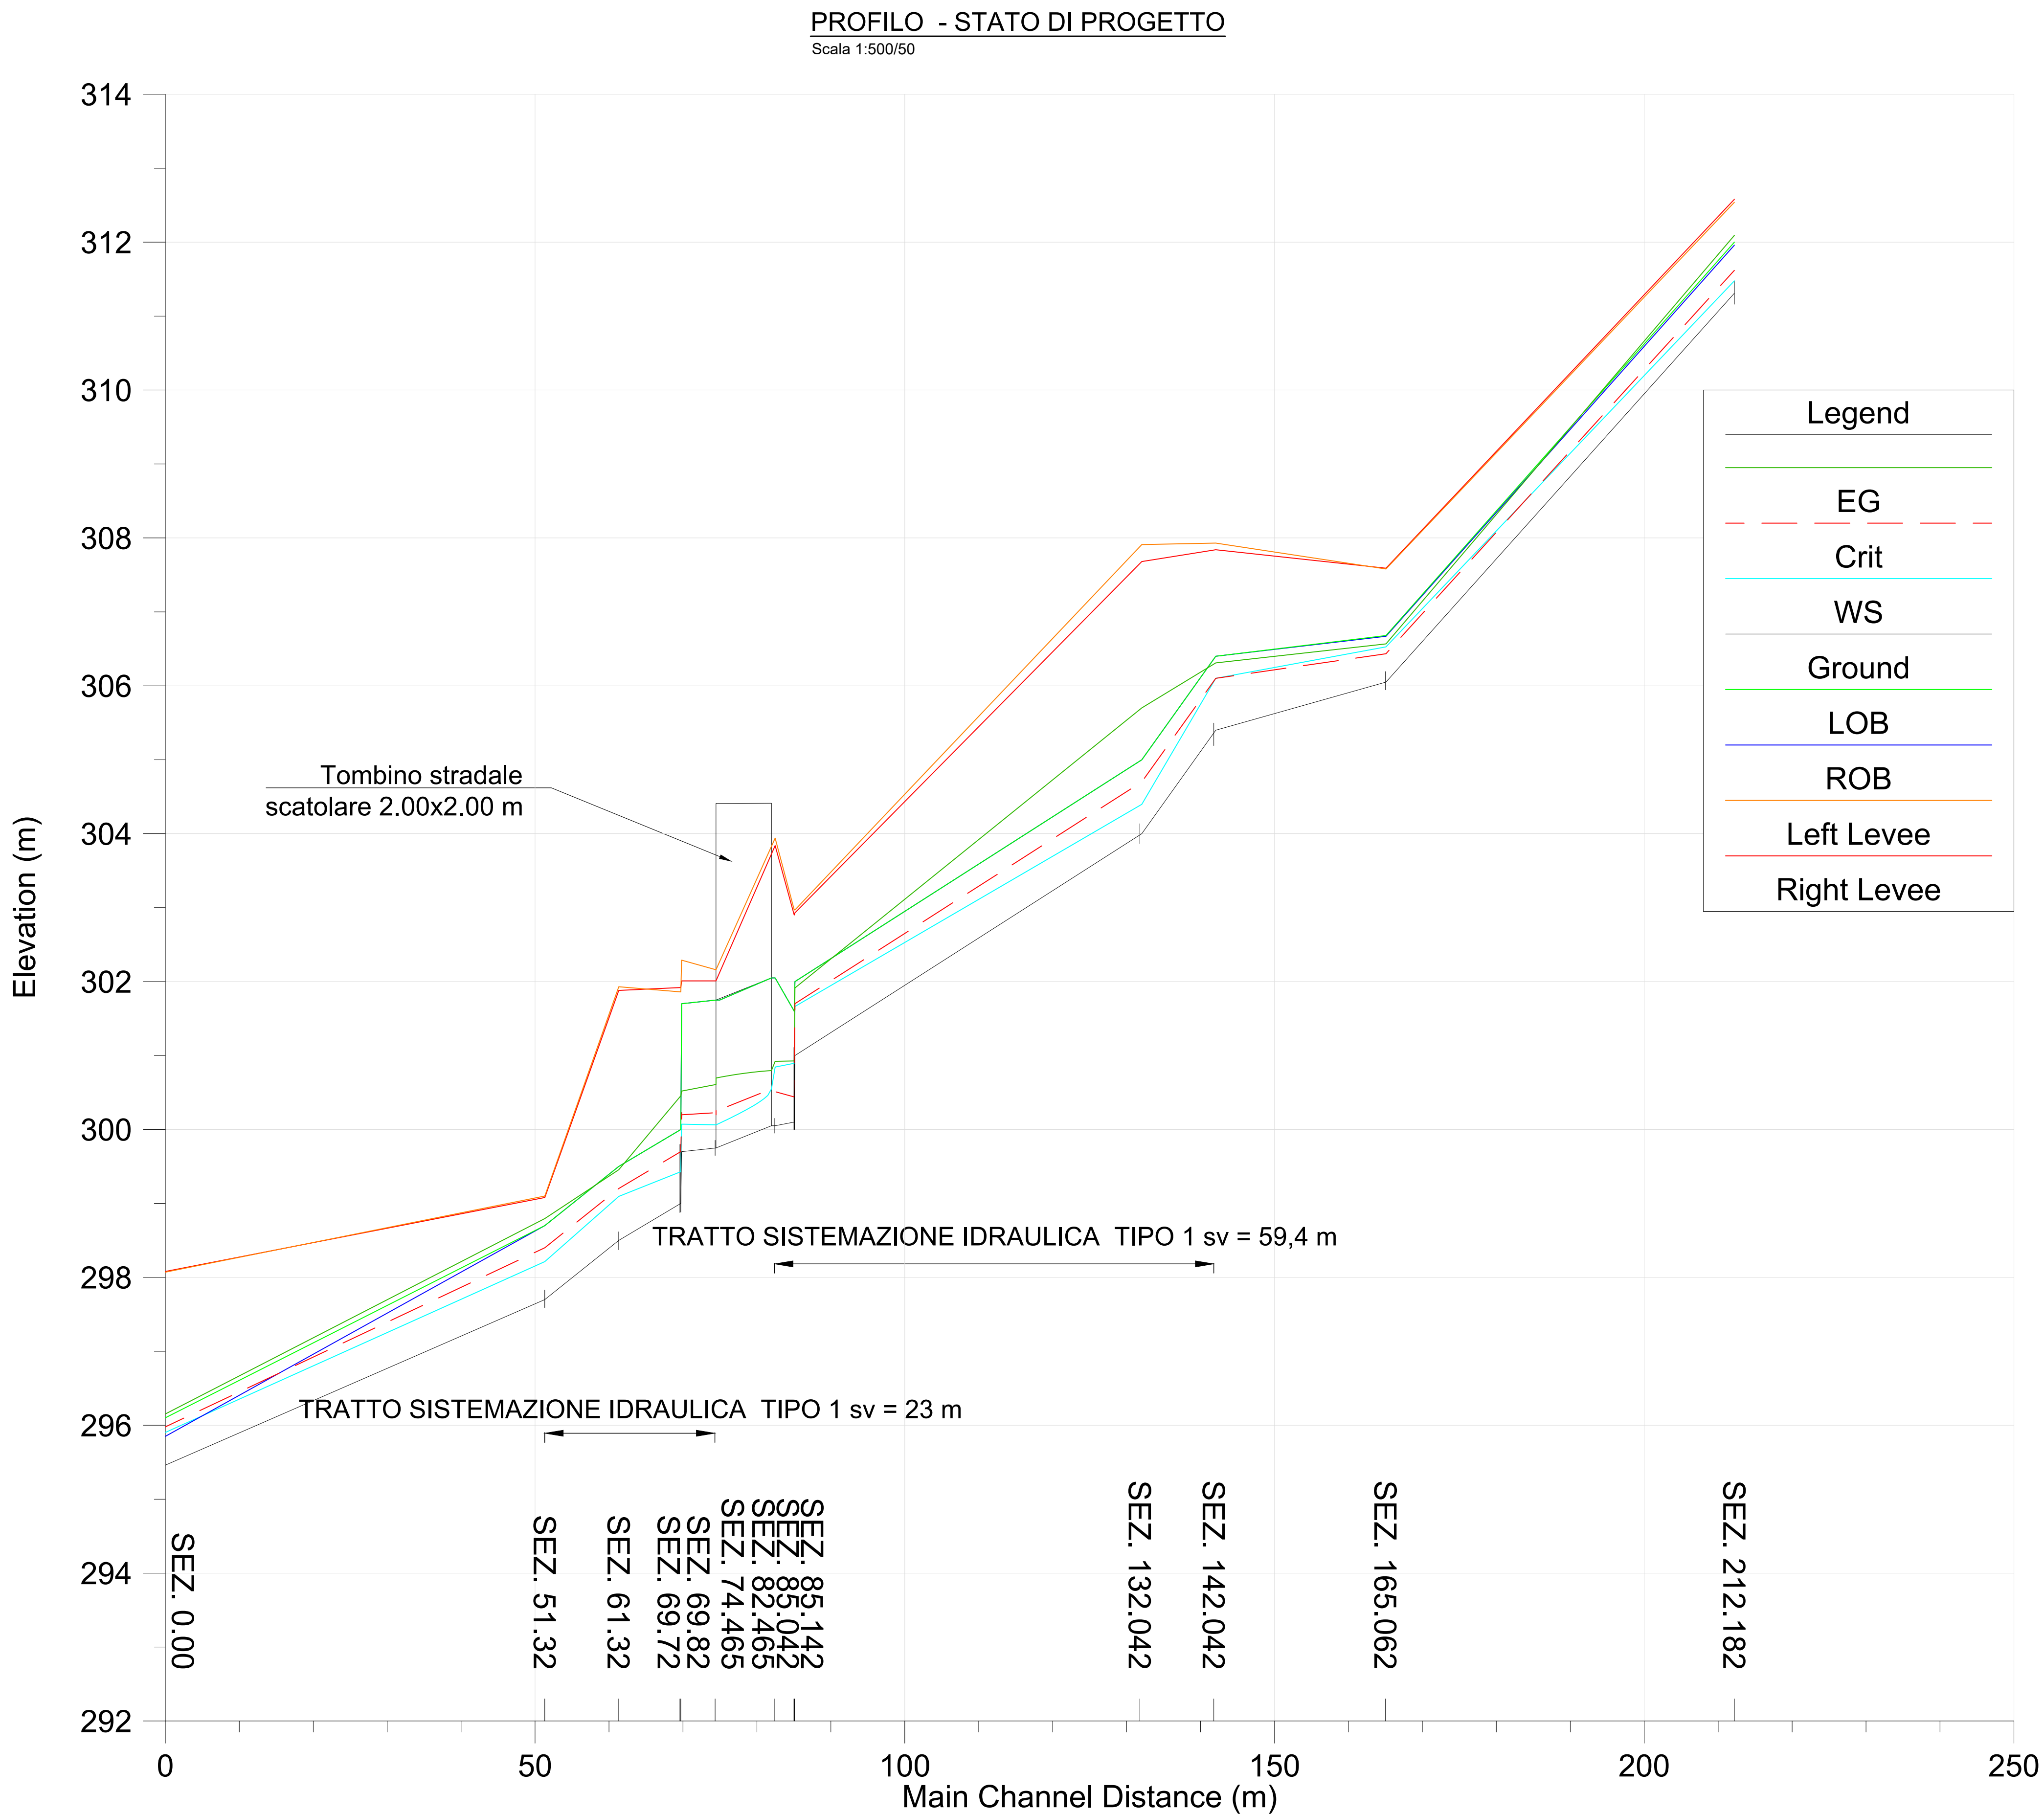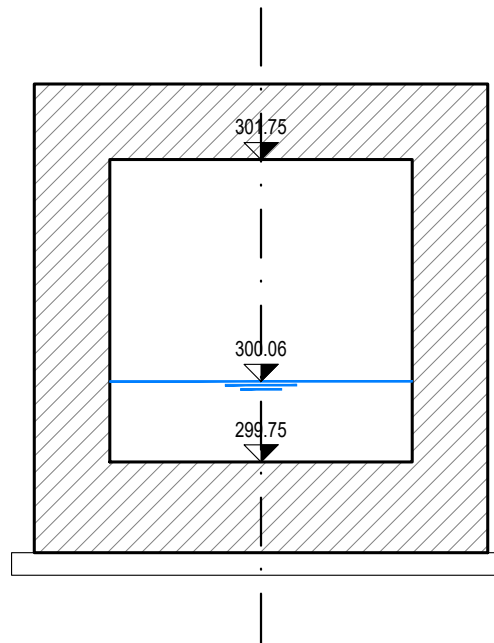

COMMITTENTE:

PROGETTAZIONE:

DIRETTRICE FERROVIARIA MESSINA - CATANIA - PALERMO

NUOVO COLLEGAMENTO PALERMO - CATANIA

U.O. INFRASTRUTTURE CENTRO

PROGETTO DEFINITIVO

TRATTA NUOVA ENNA - DITTAINO (LOTTO 4B)

IDROLOGIA E IDRAULICA

Sistemazioni Idrauliche
Sistemazione idraulica NI08

Planimetria, Profilo e Sezioni - Stato di progetto

SCALA:

Varie

COMMESSA	LOTTO	FASE	ENTE	TIPO DOC.	OPERA/DISCIPLINA	PROGR.	REV.
RS3V	40	D	29	LZ	NI080A	002	B

Rev.	Descrizione	Redatto	Data	Verificato	Data	Approvato	Data	Autorizzato Data
A	Emissione esecutiva	E. Abbondato	Dicembre 2019	C. Neri	Dicembre 2019	E. Spadaro	Dicembre 2019	E. Spadaro
B	Emissione esecutiva	E. Abbondato	Gennaio 2020	C. Neri	Gennaio 2020	E. Spadaro	Gennaio 2020	E. Spadaro

File: RS3V40D29LZNI080A002B.dwg

n. Elab.: 123