
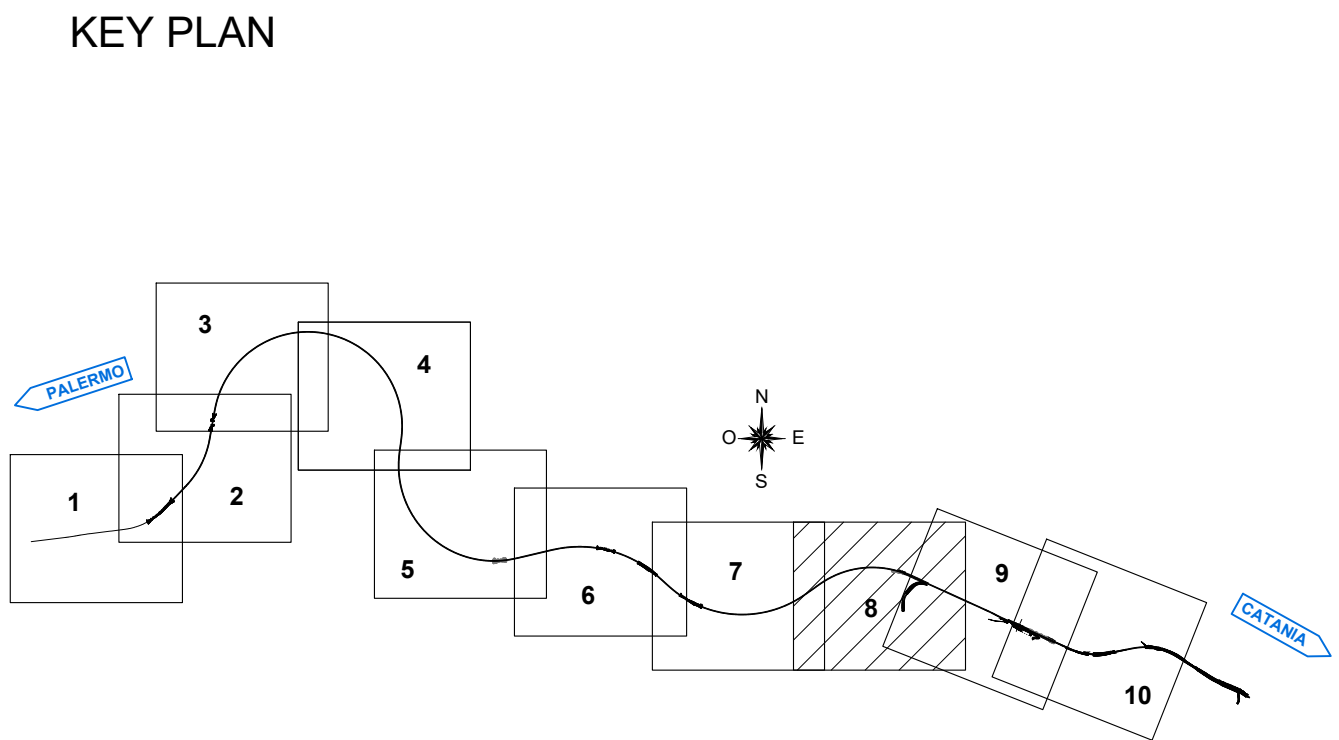
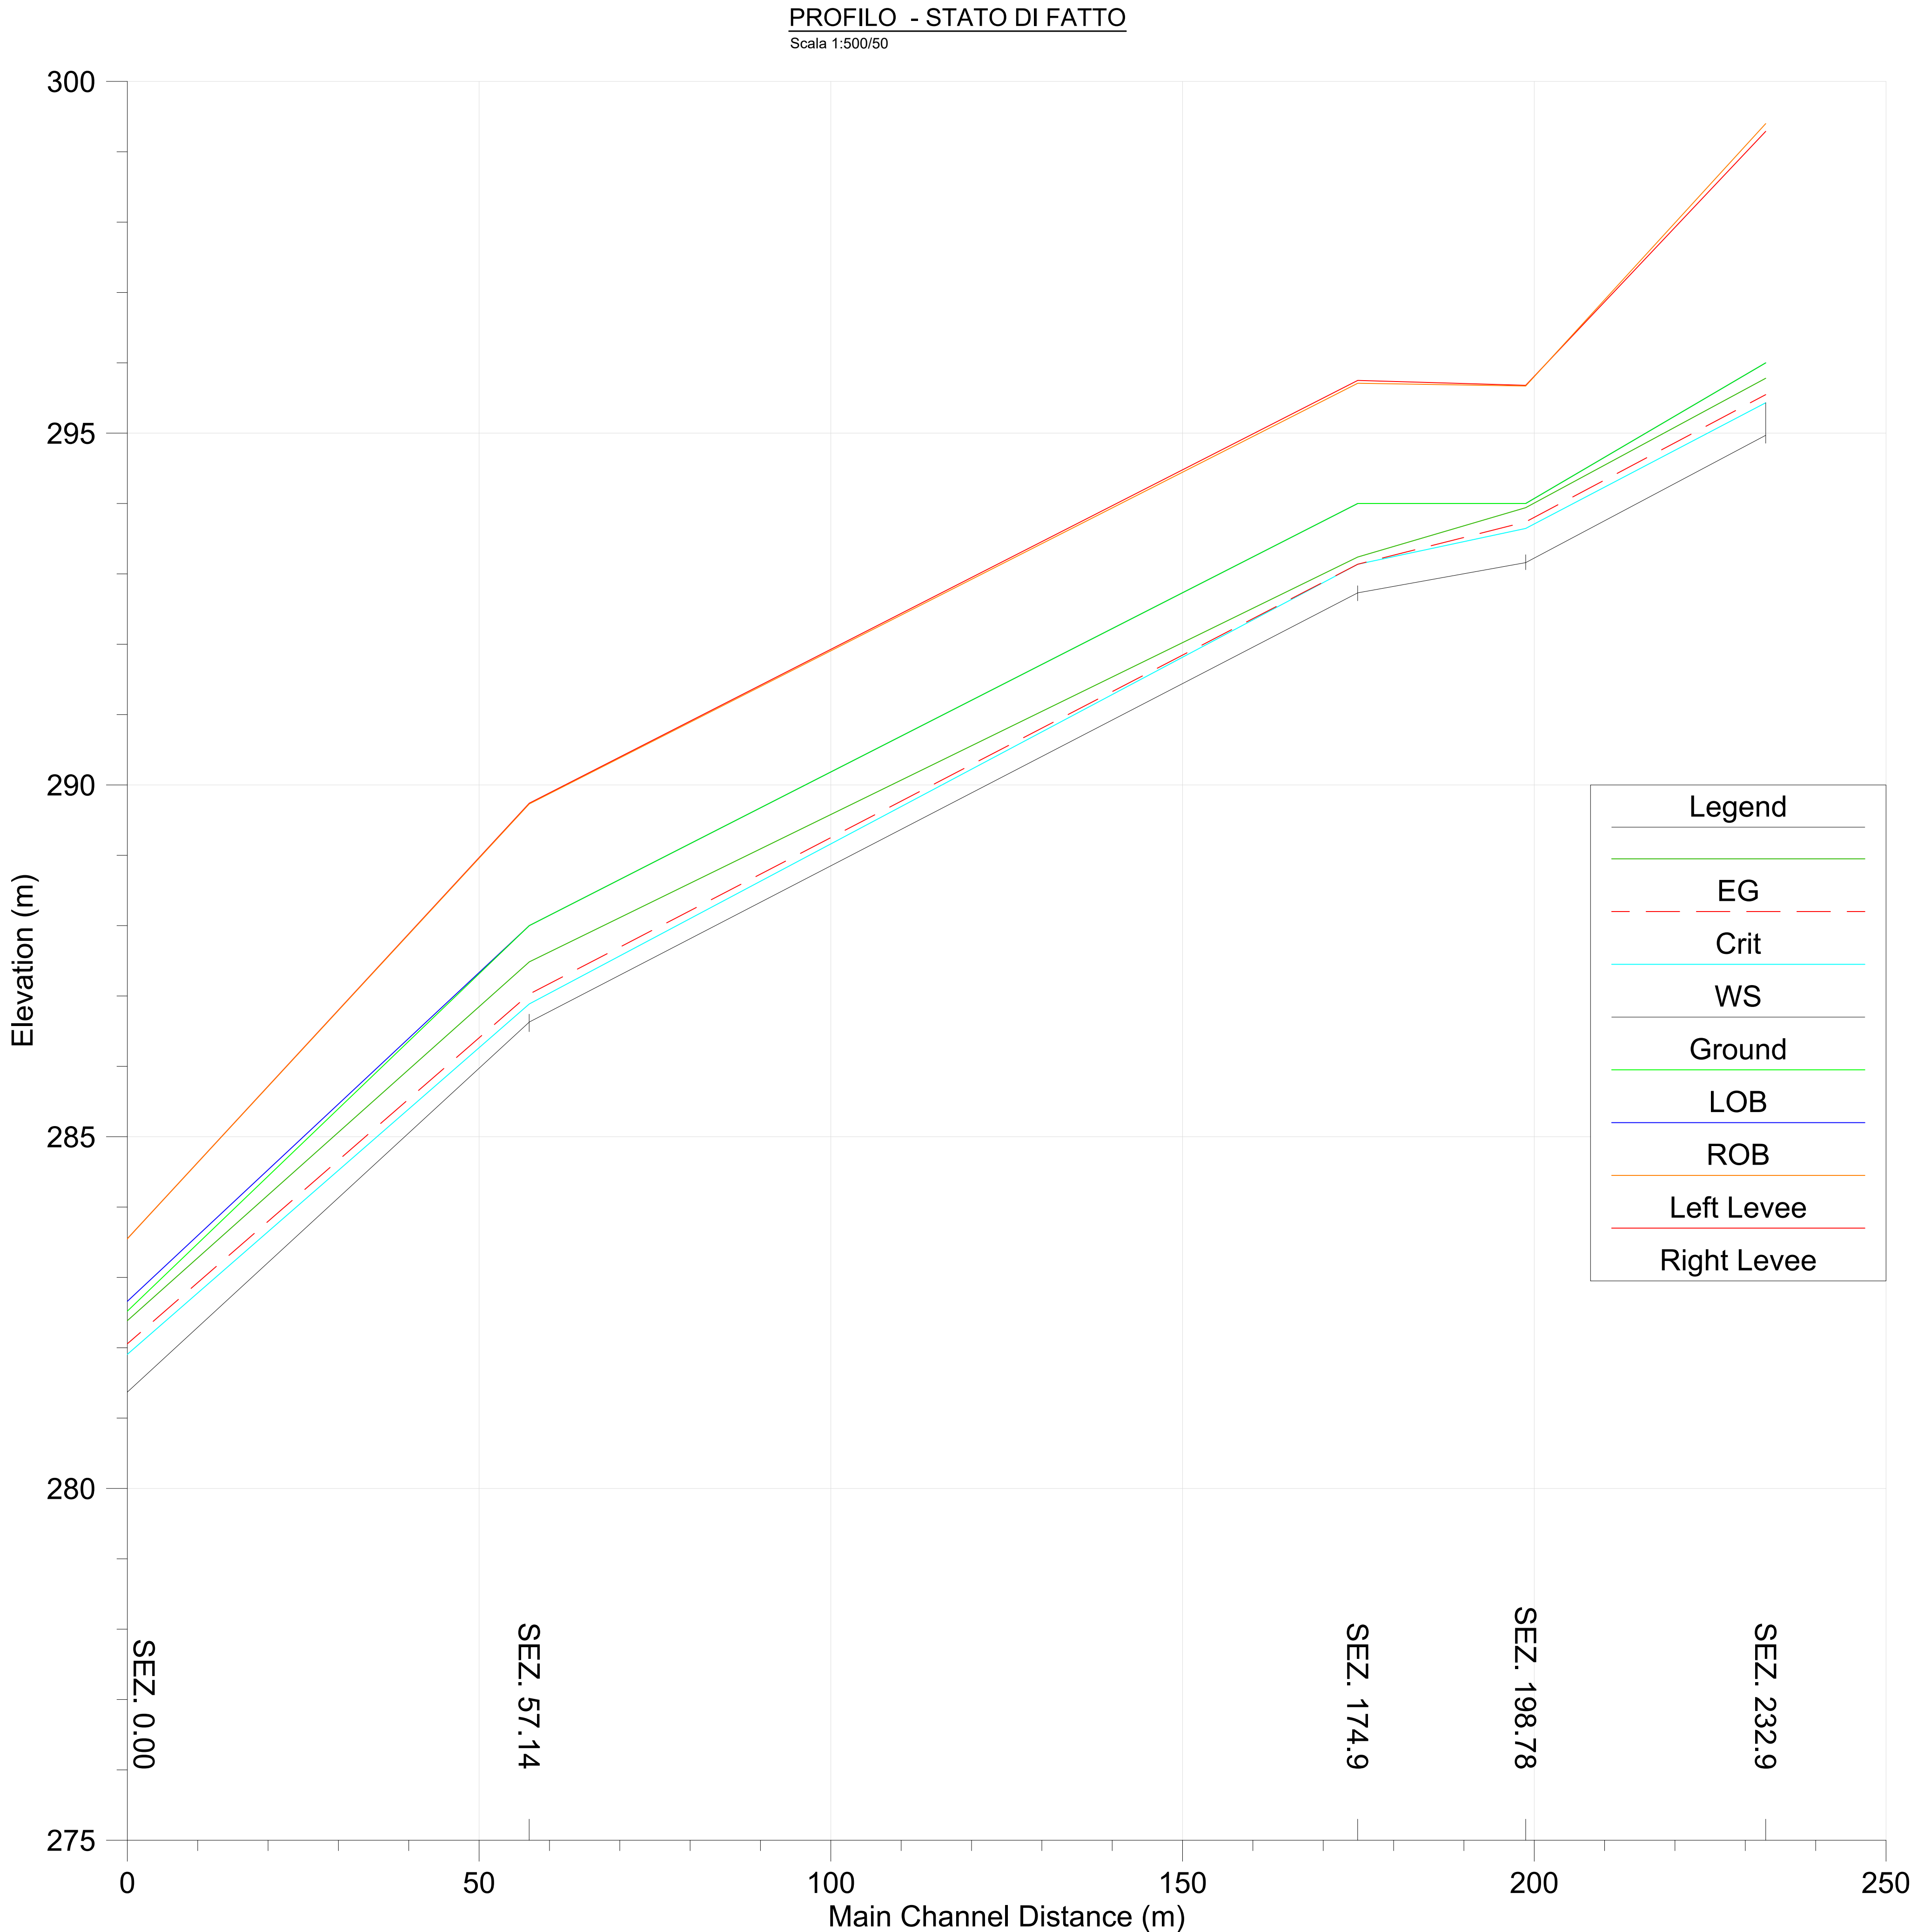
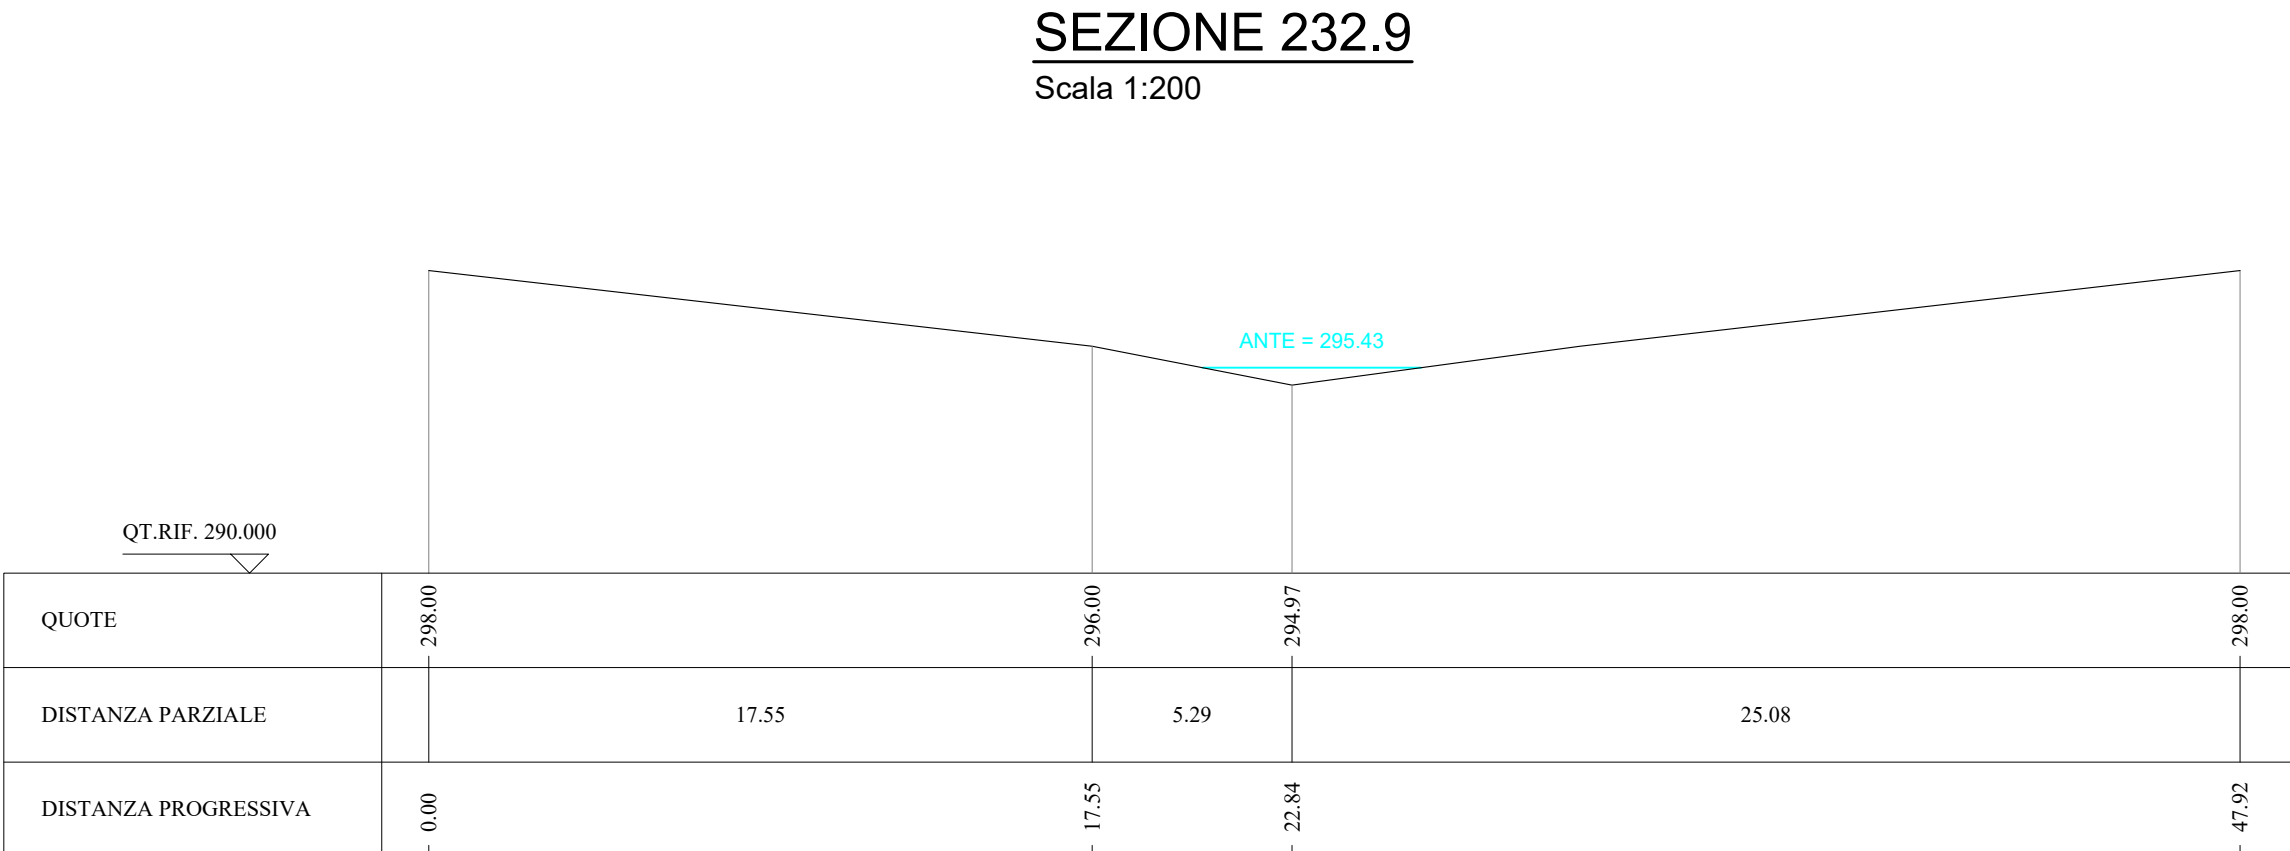
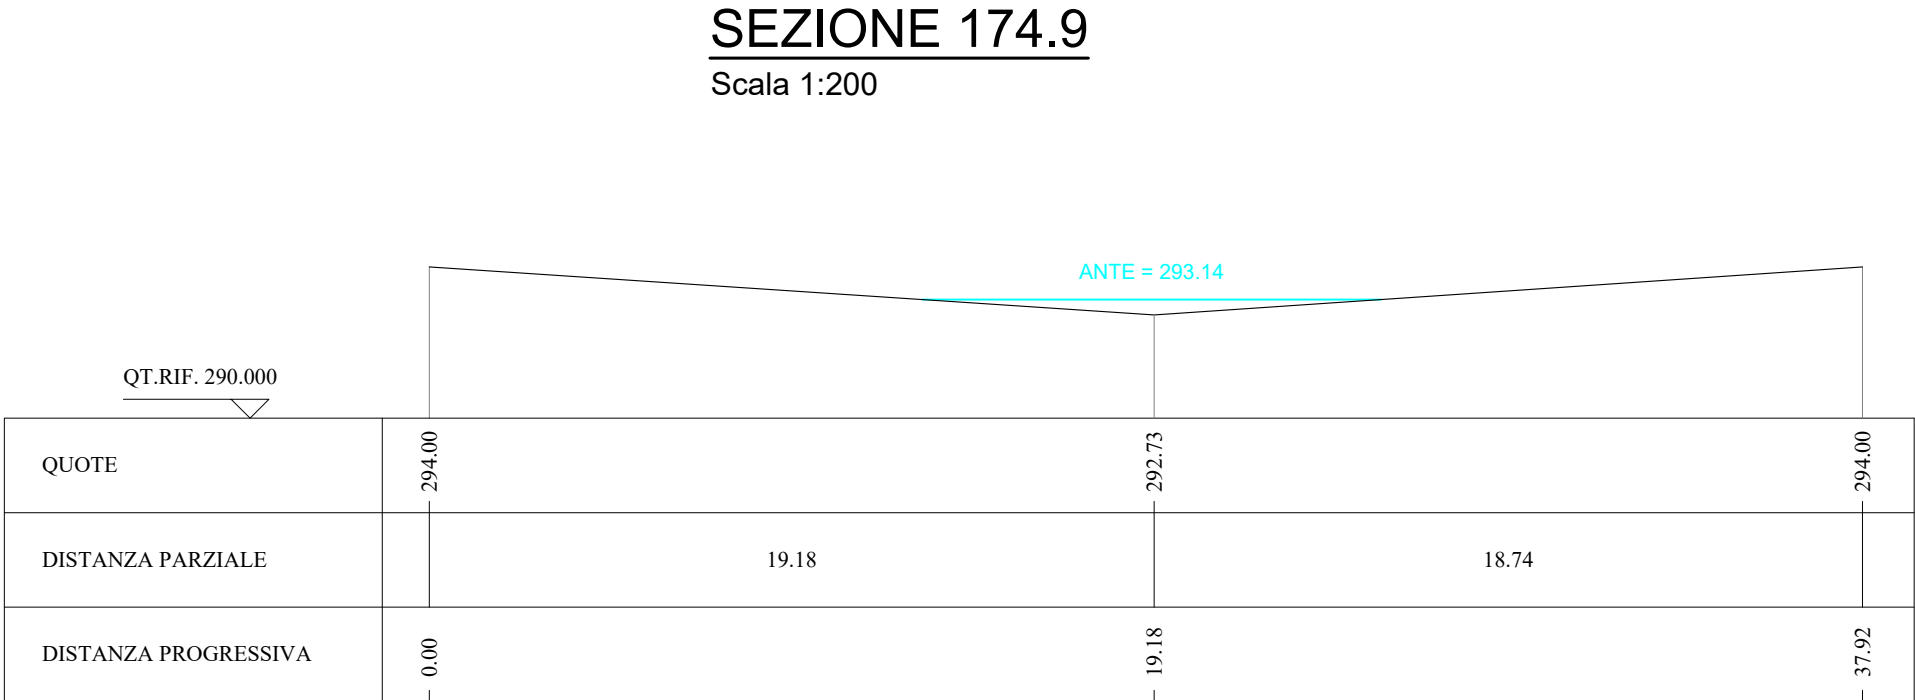


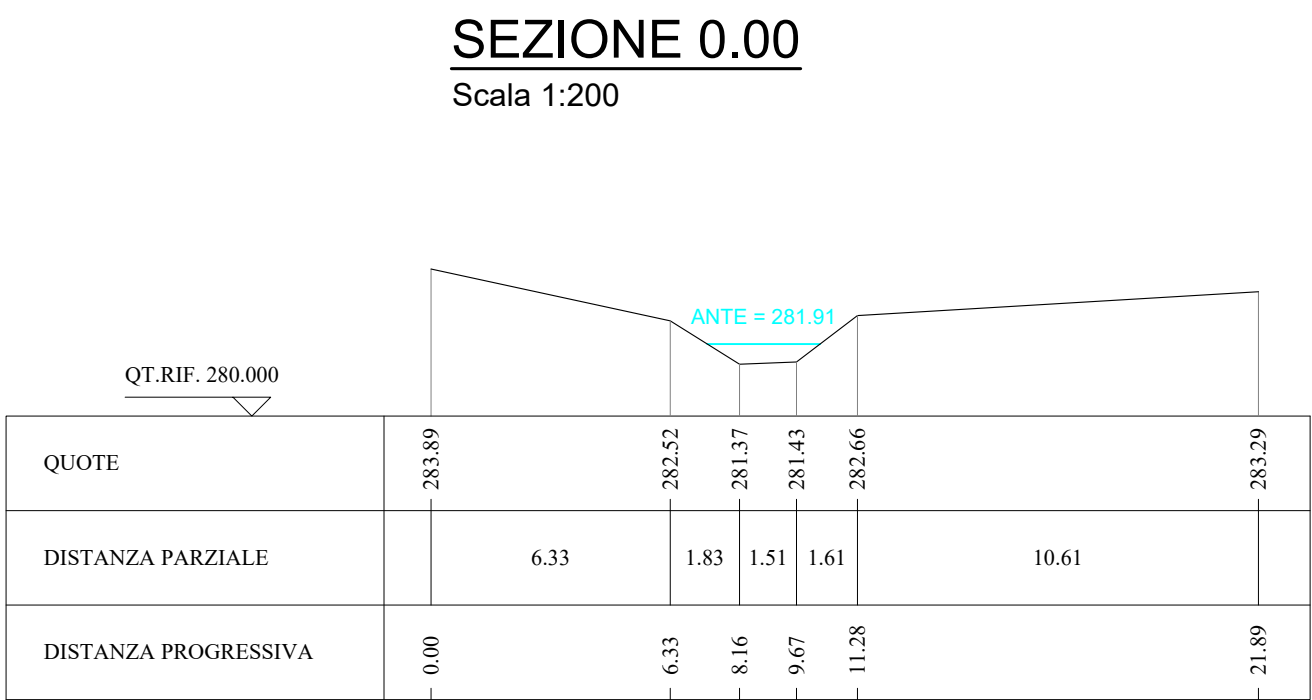

COMMITTEE: **RFI**
RETE FERROVIARIA ITALIANA
GRUPPO FERROVIE DELLO STATO ITALIANE

PROGETTATION: **ITALFERR**
GRUPPO FERROVIE DELLO STATO ITALIANE

DIRETTRICE FERROVIARIA MESSINA - CATANIA - PALERMO
NUOVO COLLEGAMENTO PALERMO - CATANIA

U.O. INFRASTRUTTURE CENTRO

PROGETTO DEFINITIVO

TRATTA NUOVA ENNA - DITTAINO (LOTTO 4B)

IDROLOGIA E IDRAULICA

Sistemazioni Idrauliche
Sistemazione idraulica NI09

Planimetria, Profilo e Sezioni - Stato di fatto

SCALA: **Varie**

COMMESSA	LOTTO	FASE	ENTE	TIPO DOC.	OPERA/DISCIPLINA	PROGR.	REV.
RS3V	40	D	29	LZ	NI090A	001	B

Rev.	Descrizione	Redatto	Data	Verificato	Data	Approvato	Data	Autorizzato Data
A	Emissione esecutiva	E. Adornato	Dicembre 2019	C. Valera	Dicembre 2019	F. Serrano	Dicembre 2019	F. Serrano
B	Emissione esecutiva	E. Adornato	Genembre 2020	C. Valera	Genembre 2020	F. Serrano	Genembre 2020	F. Serrano

File: RS3V40D29L24N090A001B.dwg

n. Elab.: 124