


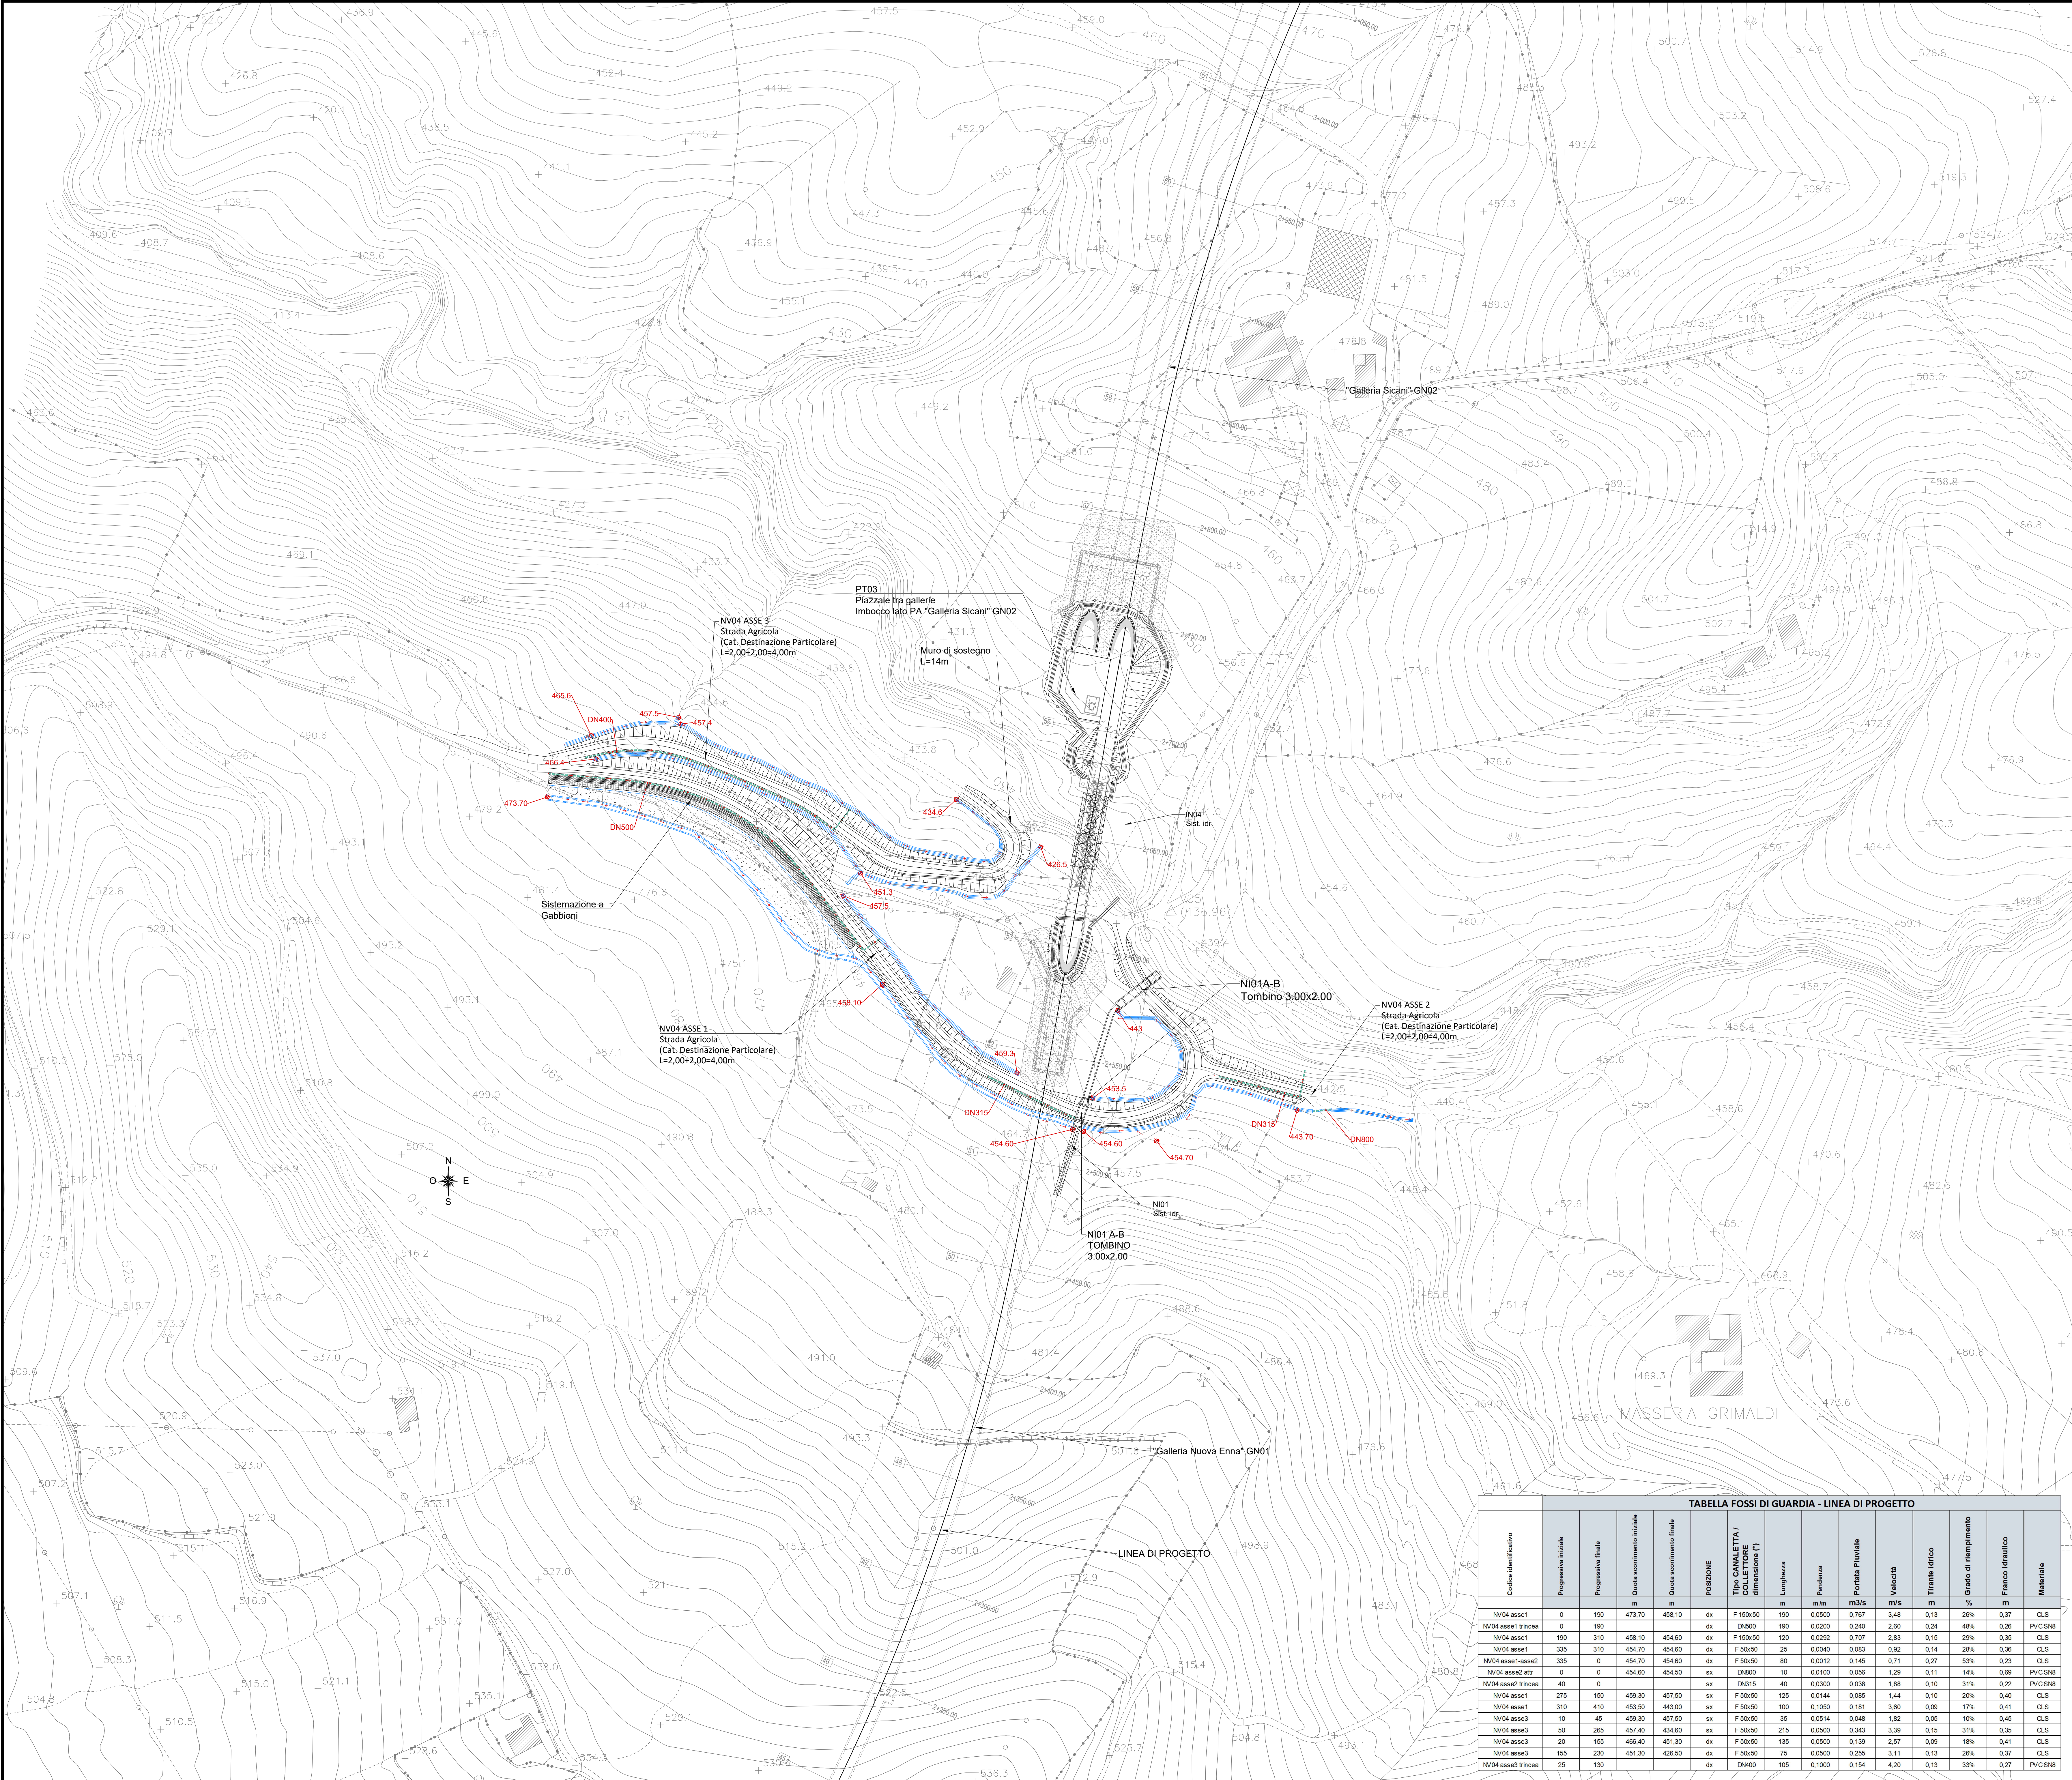

LEGENDA	
	FOSSO DI GUARDIA A FORMA TRAPEZIA IN CLS
	CANALETTA RETTANGOLARE
	CONDOTTA IN PVC
	VERSO DI SCORRIMENTO ACQUA
	QUOTA DI SCORRIMENTO (metri s.l.m.)

COMMITTENTE:

PROGETTAZIONE:

DIRETTRICE FERROVIARIA MESSINA - CATANIA - PALERMO

NUOVO COLLEGAMENTO PALERMO - CATANIA

U.O. INFRASTRUTTURE CENTRO

PROGETTO DEFINITIVO

TRATTA NUOVA ENNA - DITTAINO (LOTTO 4B)

IDROLOGIA E IDRAULICA

Drenaggio viabilità

Planimetria di drenaggio - Viabilità NV04

SCALA:
1:2000

Rev.	Descrizione	Redatto	Data	Verificato	Data	Approvato	Data	Autorizzato Data
A	Emissione esecutiva	L. Mazzoni	Dicembre 2019	C. Valente	Dicembre 2019	F. Spadaro	Dicembre 2019	F. Spadaro
B	Emissione esecutiva	L. Mazzoni	Gennaio 2020	C. Valente	Gennaio 2020	F. Spadaro	Gennaio 2020	F. Spadaro

TABELLA FOSSI DI GUARDIA - LINEA DI PROGETTO														
Collocazione	Progressiva iniziale	Progressiva finale	Quota scorrente iniziale	Quota scorrente finale	POSIZIONE	Tipo CANALETTA / COLLETTORE (dimensione f')	Lunghezza	Pendenza	Portata Pluviale	Velocità	Tirante idrico	Grado di riempimento	Franco idraulico	Materiale
NV04 asse1	0	190	473.70	458.10	dx	F 150x50	190	0.0500	0.787	3.48	0.13	26%	0.37	CLS
NV04 asse1 trincea	0	190	458.10	454.60	dx	DN600	190	0.0200	0.340	2.60	0.24	48%	0.36	PVC/SNB
NV04 asse1	190	310	458.10	454.60	dx	F 150x50	120	0.0292	0.707	2.83	0.15	25%	0.35	CLS
NV04 asse1	335	310	454.70	454.60	dx	F 50x50	25	0.0040	0.083	0.92	0.14	28%	0.36	CLS
NV04 asse1-asse2	335	0	454.70	454.60	dx	F 50x50	80	0.0012	0.145	0.71	0.27	63%	0.23	CLS
NV04 asse2 atv	0	0	454.60	454.50	sx	DN800	10	0.0100	0.056	1.29	0.11	14%	0.69	PVC/SNB
NV04 asse2 trincea	40	0	459.30	457.50	sx	DN15	40	0.0300	0.038	1.88	0.10	31%	0.22	PVC/SNB
NV04 asse1	275	160	459.30	457.50	sx	F 50x50	125	0.0144	0.085	1.44	0.10	20%	0.40	CLS
NV04 asse1	310	410	453.50	443.00	sx	F 50x50	100	0.1050	0.181	3.60	0.09	17%	0.41	CLS
NV04 asse3	10	45	459.30	457.50	sx	F 50x50	35	0.0514	0.048	1.82	0.05	10%	0.45	CLS
NV04 asse3	50	265	457.40	434.60	sx	F 50x50	215	0.0500	0.343	3.39	0.15	31%	0.35	CLS
NV04 asse3	20	155	466.40	451.30	dx	F 50x50	135	0.0500	0.139	2.57	0.09	18%	0.41	CLS
NV04 asse3	155	230	451.30	426.50	dx	F 50x50	75	0.0500	0.255	3.11	0.13	26%	0.37	CLS
NV04 asse3 trincea	25	130	451.30	426.50	dx	DN600	105	0.1000	0.154	4.20	0.13	33%	0.27	PVC/SNB