


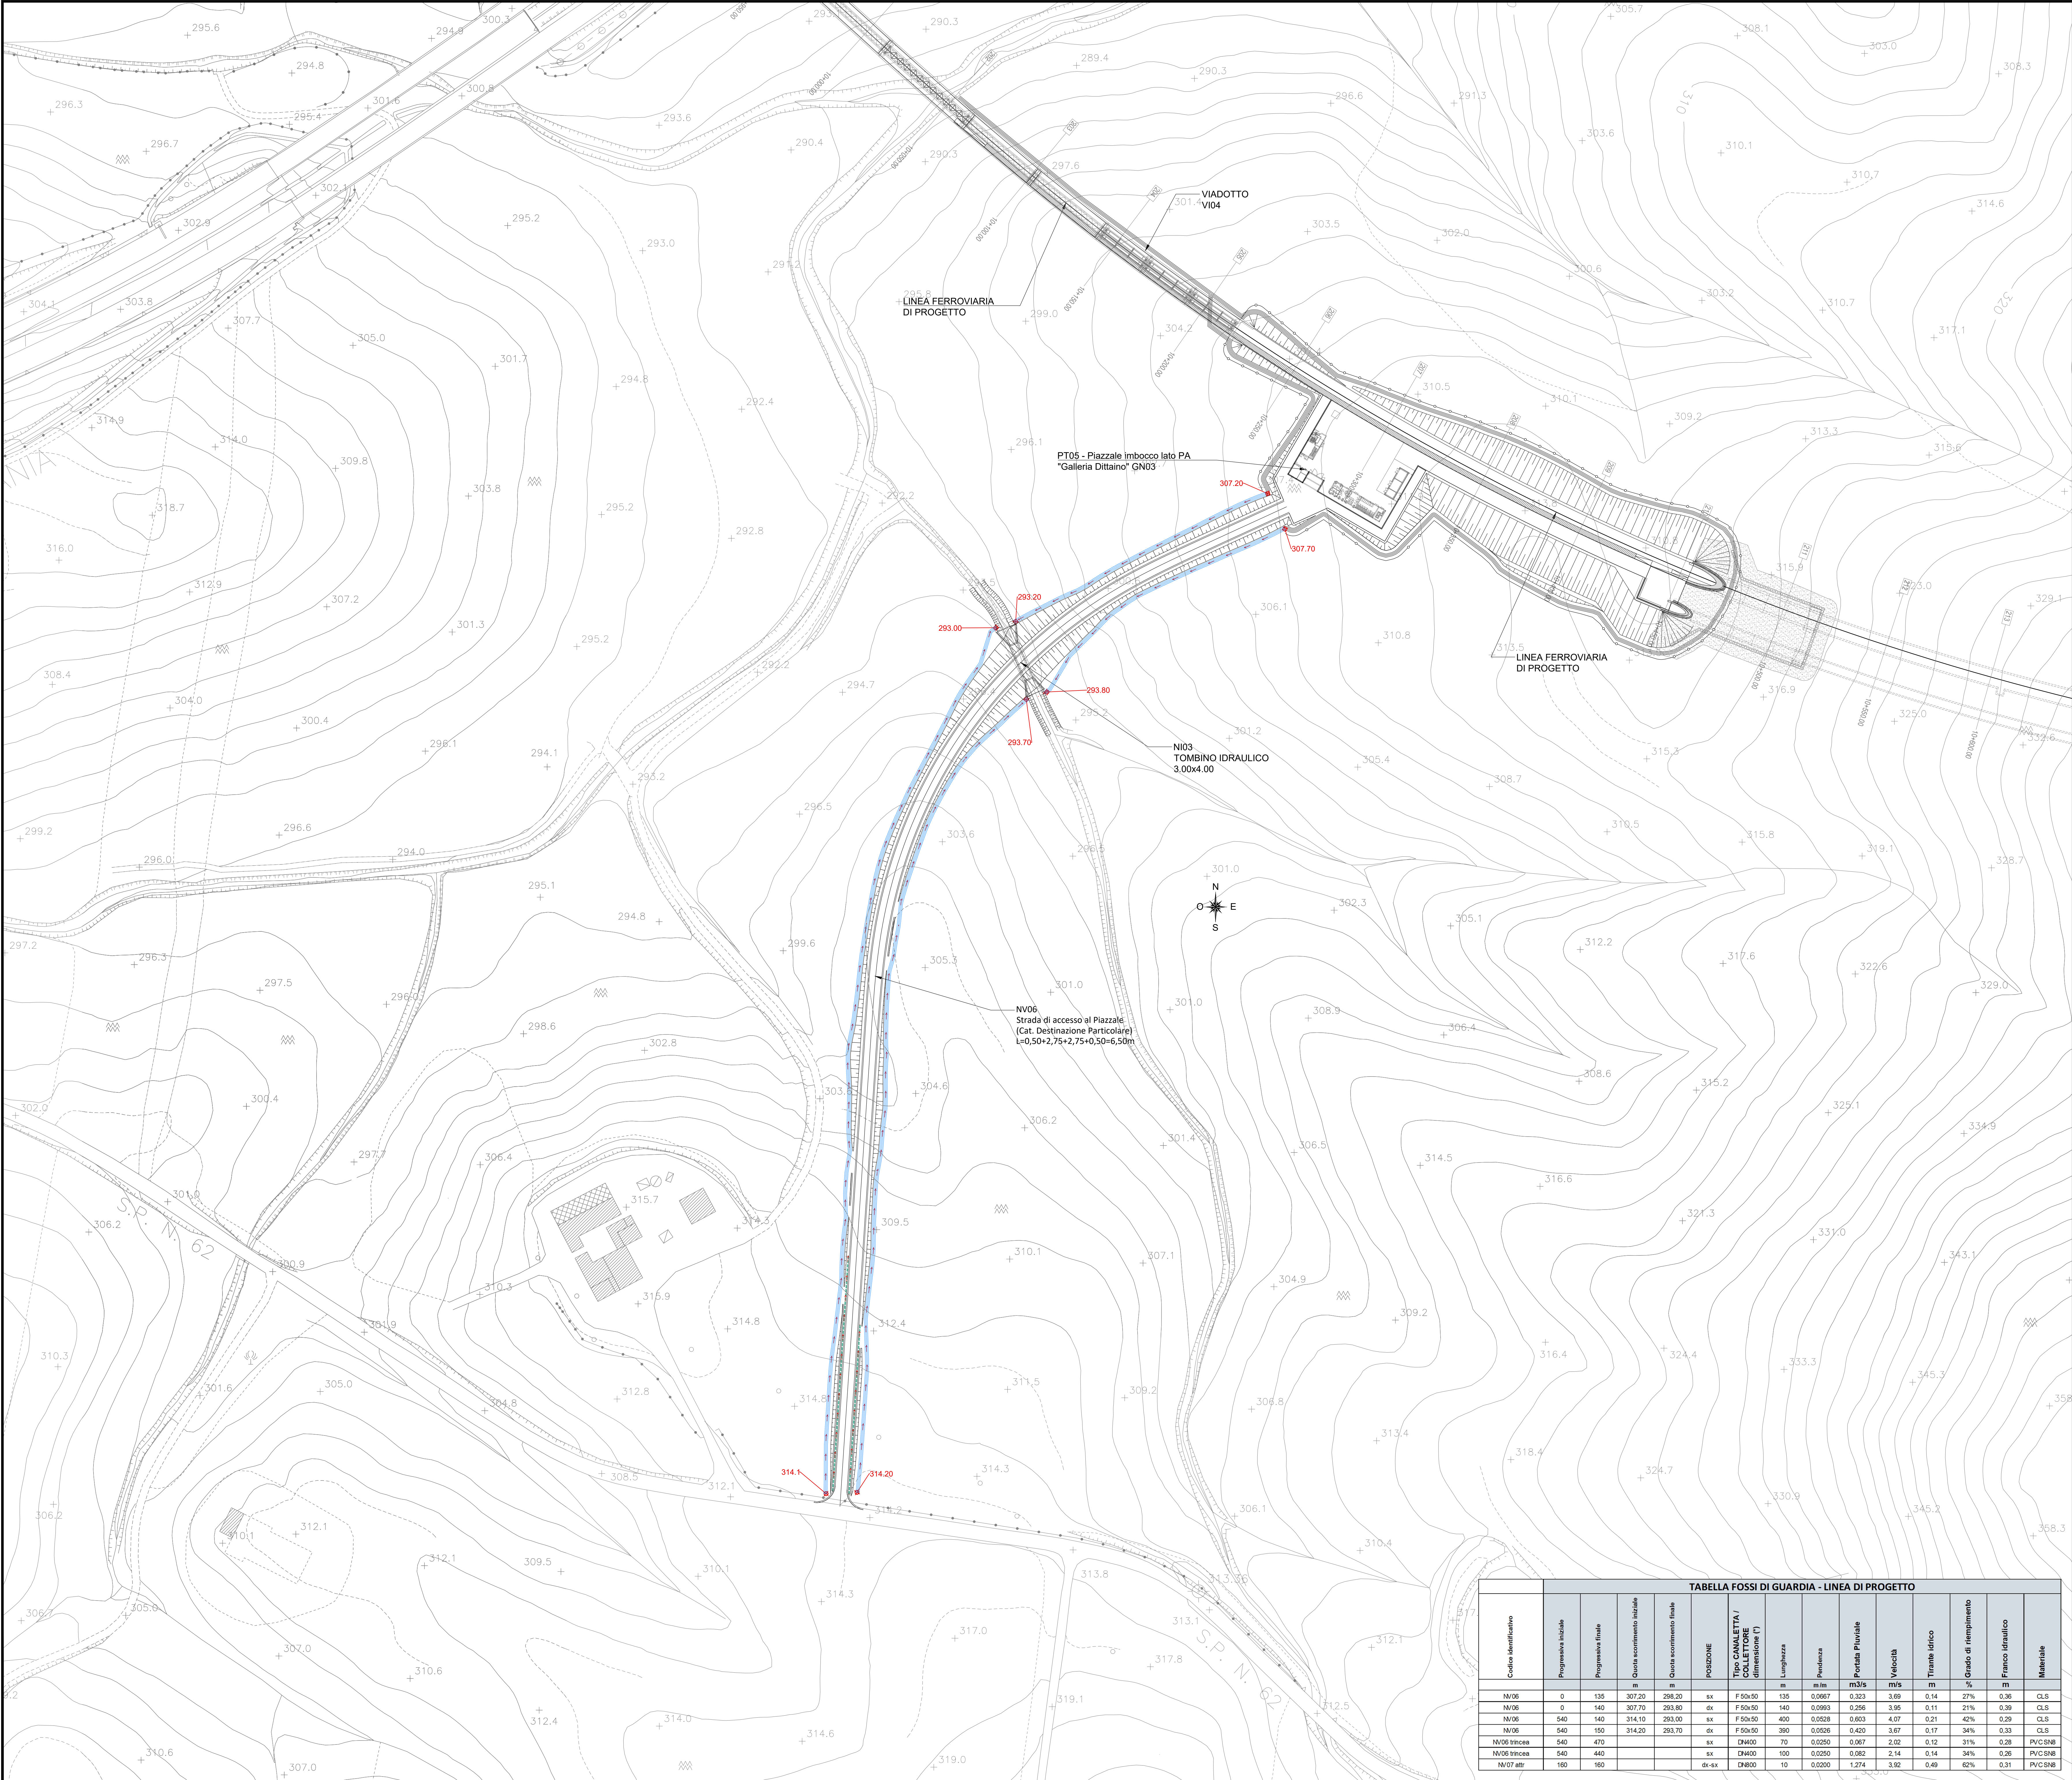

LEGENDA		
	FOSSO DI GUARDIA A FORMA TRAPEZIA IN CLS	
	CANALETTA RETTANGOLARE	
	CONDOTTA IN PVC	
	VERSO DI SCORRIMENTO ACQUA	
	QUOTA DI SCORRIMENTO (metri s.l.m.)	

COMMITTENTE:

PROGETTAZIONE:

DIRETTRICE FERROVIARIA MESSINA - CATANIA - PALERMO

NUOVO COLLEGAMENTO PALERMO - CATANIA

U.O. INFRASTRUTTURE CENTRO

PROGETTO DEFINITIVO

TRATTA NUOVA ENNA - DITTAINO (LOTTO 4B)

IDROLOGIA E IDRAULICA

Drenaggio viabilità

Planimetria di drenaggio - Viabilità NV06

SCALA:

1:2000

COMMESSA

LOTTO

FASE

ENTE

TIPO DOC.

OPERA/DISCIPLINA

PROGR.

REV.

RS3V

40

D

29

P7

1

D

0

0

0

2

0

0

6

B

Rev.	Descrizione	Redatto	Data	Verificato	Data	Approvato	Data	Autorizzato Data
A	Emissione esecutiva	L. Mazzoni	Dicembre 2019	C. Valeri	Dicembre 2019	F. Spadaro	Dicembre 2019	29/08/2020
B	Emissione esecutiva	L. Mazzoni	Gennaio 2020	C. Valeri	Gennaio 2020	F. Spadaro	Gennaio 2020	29/08/2020

File: RS3V400297D00020048.dwg

n. Elab.: 132