

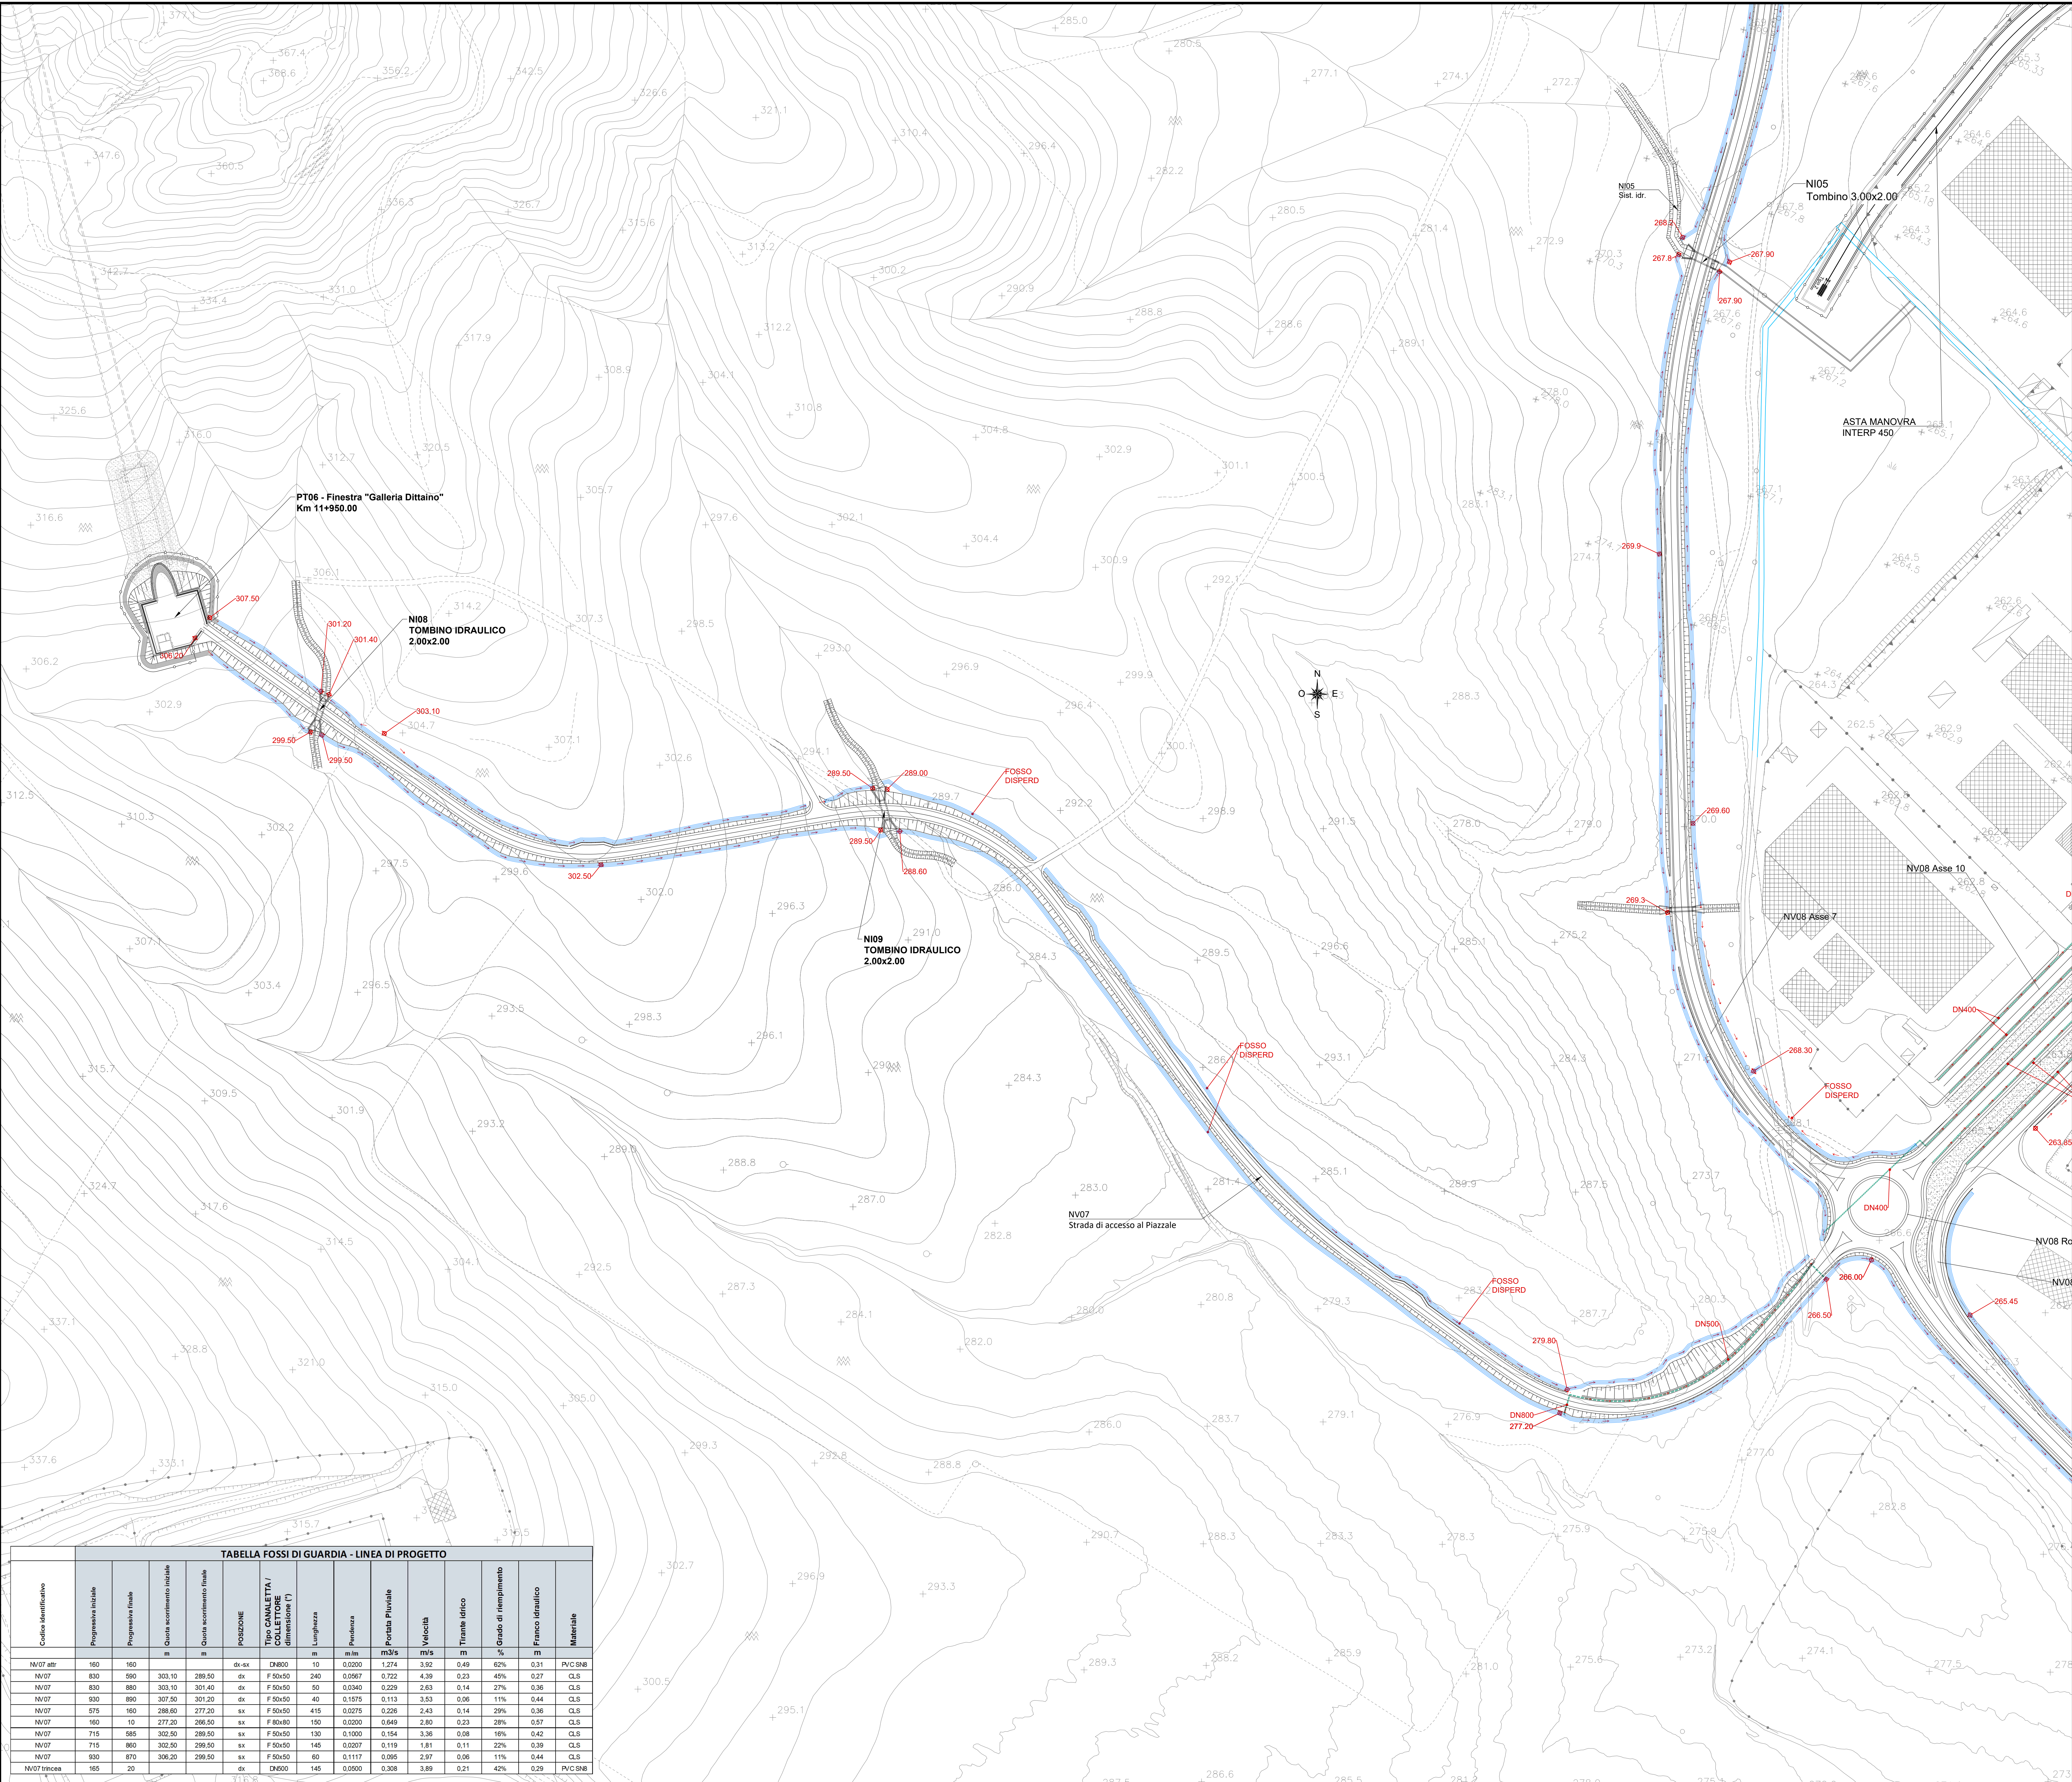


TABELLA FOSSI DI GUARDIA - LINEA DI PROGETTO													
Codice identificativo	Progressiva iniziale	Progressiva finale	Quota scorcimento iniziale	Quota scorcimento finale	POSIZIONE	Tipo CANALLETTA / COLLETORE dimensione (l')	larghezza	pendenza	Portata Pluviale	Velocità	Tramite idrico	% Grado di riempimento	Franco idraulico
			m	m			m	m/m	m ³ /s	m/s	m	%	m
N/07 attr	160	160			dx-ax	DN800	10	0.0200	1.274	3.92	0.49	62%	0.31
NV07	830	590	303.10	289.50	dx	F 50x50	240	0.0567	0.722	4.39	0.23	45%	0.27
NV07	830	880	303.10	301.40	dx	F 50x50	50	0.0340	0.229	2.63	0.14	27%	0.36
NV07	890	890	307.30	301.20	dx	F 50x50	40	0.1975	0.113	3.53	0.08	11%	0.44
NV07	975	160	288.80	277.20	sx	F 50x50	415	0.0275	0.226	2.43	0.14	29%	0.36
NV07	160	10	277.20	266.50	sx	F 80x80	150	0.0200	0.649	2.80	0.23	28%	0.57
NV07	715	585	302.50	289.50	sx	F 50x50	130	0.1000	0.154	3.36	0.08	16%	0.42
NV07	715	860	302.50	299.50	sx	F 50x50	145	0.0207	0.119	1.81	0.11	22%	0.39
NV07	830	870	306.20	299.50	sx	F 50x50	60	0.1117	0.095	2.97	0.06	11%	0.44
NV07 tipica	165	20			dx	DN500	145	0.0500	0.308	3.89	0.21	42%	0.29

LEGENDA		
	FOSSO DI GUARDIA A FORMA TRAPEZIA IN CLS	
	CANALETTA RETTANGOLARE	
	CONDOTTA IN PVC	
	VERSO DI SCORRIMENTO ACQUA	
	QUOTA DI SCORRIMENTO (metri s.l.m.)	

NOTA
PER LA NV07 E NV08 SONO PREVISTI FOSSI DI GUARDIA DISPERDENTI CON BAULETTO
DISPERDENTE 1.00 x 1.00

COMMITTENTE:

PROGETTAZIONE:

DIRETTRICE FERROVIARIA MESSINA - CATANIA - PALERMO

NUOVO COLLEGAMENTO PALERMO - CATANIA

U.O. INFRASTRUTTURE CENTRO

PROGETTO DEFINITIVO

TRATTA NUOVA ENNA - DITTAINO (LOTTO 4B)

IDROLOGIA E IDRAULICA

Drenaggio viabilità

Planimetria di drenaggio - Viabilità NV07

SCALA:

1:2000

COMMESSA

LOTTO

FASE

ENTE

TIPO DOC.

OPERA/DISCIPLINA

PROGR.

REV.

RS3V

40

D

29

P7

1

0

0

0

2

0

0

7

B

Rev.	Descrizione	Redatto	Data	Verificato	Data	Approvato	Data	Autorizzato Data
A	Emissione esecutiva	L. Mazzoni	Dicembre 2019	C. Valente	Dicembre 2019	F. Spagnolo	Dicembre 2019	29/08/2020
B	Emissione esecutiva	L. Mazzoni	Gennaio 2020	C. Valente	Gennaio 2020	F. Spagnolo	Gennaio 2020	29/08/2020

File: RS3V400297D00002007B.dwg

n. Elab.: 133