

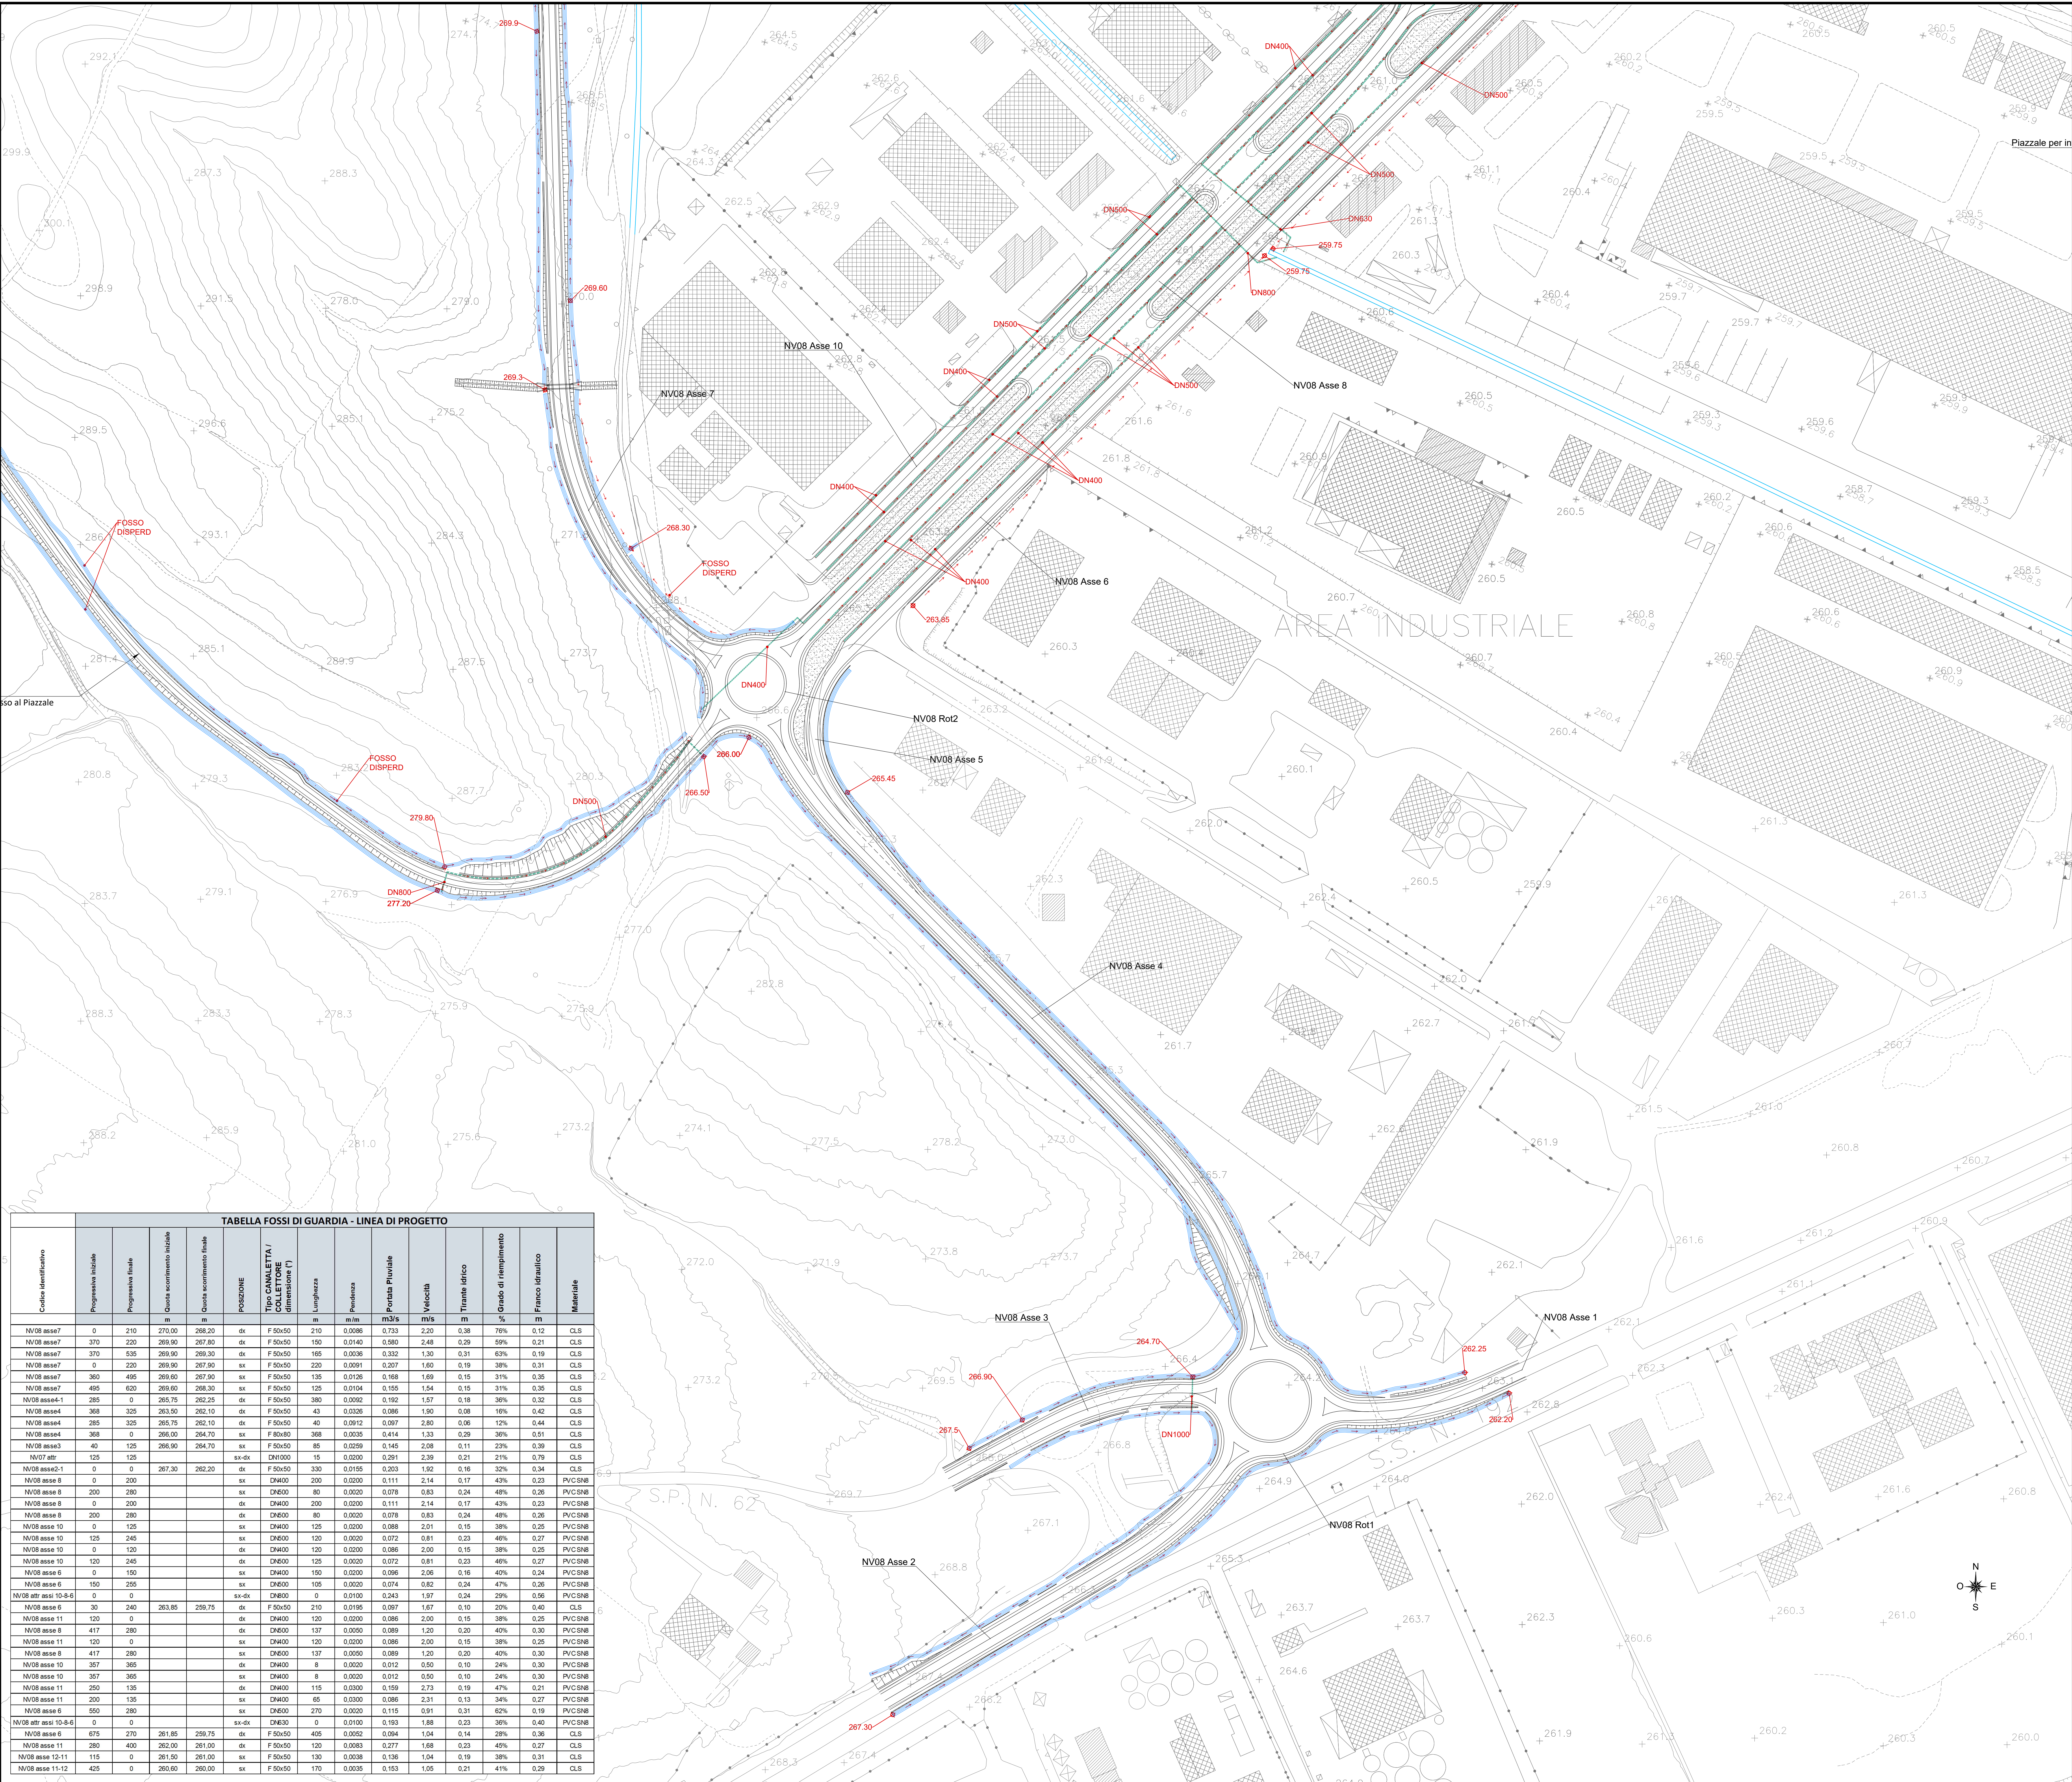


TABELLA FOSSI DI GUARDIA - LINEA DI PROGETTO																			
Codice identificativo	Progressiva iniziale		Progressiva finale		a	b	Quota scartamento iniziale	Quota scartamento finale	POSIZIONE	Tipo CANALINETTA / COLLETORE (dimensione l')	m	m/m	Portata fluviale m³/s	Velocità m/s	Tramite idrico	Grado di riempimento		Fianco laterale	Materiale
	m	m	m	m												%	m		
NV08 asse7	0	210	270.00	268.20	dk	F 50x50	210	0.0086	0.733	2.20	0.38	76%	0.12	CLS					
NV08 asse7	370	220	269.90	267.80	dk	F 50x50	150	0.0140	0.580	2.48	0.29	59%	0.21	CLS					
NV08 asse7	370	535	269.90	269.30	dk	F 50x50	165	0.0036	0.332	1.30	0.31	63%	0.19	CLS					
NV08 asse7	0	220	269.90	267.90	sk	F 50x50	220	0.0091	0.207	1.60	0.19	38%	0.31	CLS					
NV08 asse7	360	495	269.60	267.90	sk	F 50x50	135	0.0128	0.168	1.69	0.15	31%	0.35	CLS					
NV08 asse7	495	620	269.60	268.30	sk	F 50x50	125	0.0104	0.155	1.54	0.15	31%	0.35	CLS					
NV08 asse4-1	285	0	265.75	262.25	dk	F 50x50	380	0.0092	0.192	1.57	0.19	36%	0.32	CLS					
NV08 asse4	368	325	263.50	262.10	dk	F 50x50	43	0.0026	0.086	1.90	0.08	16%	0.42	CLS					
NV08 asse4	285	325	265.75	262.10	dk	F 50x50	40	0.0912	0.097	2.80	0.06	12%	0.44	CLS					
NV08 asse4	368	0	266.00	264.70	sk	F 80x80	368	0.0035	0.414	1.33	0.29	36%	0.51	CLS					
NV08 asse3	40	125	266.90	264.70	sk	F 50x50	85	0.0259	0.145	2.08	0.11	23%	0.39	CLS					
NV07 attr	125	125			sk-dk	DN1000	15	0.0200	0.291	2.39	0.21	21%	0.79	CLS					
NV08 asse2-1	0	0	267.30	262.20	dk	F 50x50	330	0.0155	0.203	1.92	0.16	32%	0.34	CLS					
NV08 asse2	0	200			sk	DN400	200	0.0200	0.111	2.14	0.17	43%	0.23	PVC/SNB					
NV08 asse2	200	230			sk	DN500	80	0.0020	0.078	0.83	0.24	48%	0.26	PVC/SNB					
NV08 asse2	0	200			dk	DN400	200	0.0200	0.111	2.14	0.17	43%	0.23	PVC/SNB					
NV08 asse2	200	230			dk	DN500	80	0.0020	0.078	0.83	0.24	48%	0.26	PVC/SNB					
NV08 asse10	0	125			sk	DN400	125	0.0200	0.086	2.01	0.15	38%	0.25	PVC/SNB					
NV08 asse10	125	245			sk	DN500	120	0.0020	0.072	0.81	0.23	46%	0.27	PVC/SNB					
NV08 asse10	0	120			dk	DN400	120	0.0200	0.086	2.00	0.15	38%	0.25	PVC/SNB					
NV08 asse10	120	245			dk	DN500	125	0.0020	0.072	0.81	0.23	46%	0.27	PVC/SNB					
NV08 asse6	0	150			sk	DN400	150	0.0200	0.096	2.06	0.16	40%	0.24	PVC/SNB					
NV08 asse6	150	255			sk	DN500	105	0.0020	0.074	0.82	0.24	47%	0.26	PVC/SNB					
NV08 attr assi 10-8-6	0	0	0	0	sk-dk	DN800	0	0.0100	0.243	1.97	0.24	29%	0.56	PVC/SNB					
NV08 asse6	30	240	263.85	259.75	dk	F 50x50	210	0.0195	0.097	1.67	0.10	20%	0.40	CLS					
NV08 asse11	120	0			dk	DN400	120	0.0200	0.086	2.00	0.15	38%	0.25	PVC/SNB					
NV08 asse9	417	230			dk	DN500	137	0.0050	0.089	1.20	0.20	40%	0.30	PVC/SNB					
NV08 asse11	120	0			sk	DN400	120	0.0200	0.086	2.00	0.15	38%	0.25	PVC/SNB					
NV08 asse8	417	230			sk	DN500	137	0.0050	0.089	1.20	0.20	40%	0.30	PVC/SNB					
NV08 asse10	357	365			dk	DN400	8	0.0020	0.012	0.50	0.10	24%	0.30	PVC/SNB					
NV08 asse10	357	365			sk	DN400	8	0.0020	0.012	0.50	0.10	24%	0.30	PVC/SNB					
NV08 asse11	250	135			dk	DN400	115	0.0030	0.109	2.73	0.19	47%	0.21	PVC/SNB					
NV08 asse11	250	135			sk	DN400	65	0.0030	0.086	2.31	0.13	34%	0.27	PVC/SNB					
NV08 asse6	550	290			sk	DN500	270	0.0020	0.115	0.91	0.31	62%	0.19	PVC/SNB					
NV08 attr assi 10-8-6	0	0			sk-dk	DN300	0	0.0100	0.193	1.88	0.23	36%	0.40	PVC/SNB					
NV08 asse6	675	270	261.85	259.75	dk	F 50x50	405	0.0052	0.094	1.04	0.14	28%	0.36	CLS					
NV08 asse11	280	400	262.00	261.00	dk	F 50x50	120	0.0083	0.277	1.68	0.23	45%	0.27	CLS					
NV08 asse12-11	115	0	261.50	261.00	sk	F 50x50	130	0.0038	0.136	1.04	0.19	38%	0.31	CLS					
NV08 asse11-12	425	0	260.60	260.00	sk	F 50x50	170	0.0035	0.193	1.05	0.21	41%	0.29	CLS					

LEGENDA		
	FOSSO DI GUARDIA A FORMA TRAPEZIA IN CLS	
	CANALETTA RETTANGOLARE	
	CONDOTTA IN PVC	
	VERSO DI SCORRIMENTO ACQUA	
	QUOTA DI SCORRIMENTO (metri s.l.m.)	

NOTA
PER LA NV07 E NV08 SONO PREVISTI FOSSI DI GUARDIA DISPERDENTI CON BAULETTO
DISPERDENTE 1.00 x 1.00

COMMITTENTE:									
PROGETTAZIONE:									
DIRETTRICE FERROVIARIA MESSINA - CATANIA - PALERMO									
NUOVO COLLEGAMENTO PALERMO - CATANIA									
U.O. INFRASTRUTTURE CENTRO									
PROGETTO DEFINITIVO									
TRATTA NUOVA ENNA - DITTAINO (LOTTO 4B)									
IDROLOGIA E IDRAULICA									
Drenaggio viabilità									
Planimetria di drenaggio - Viabilità NV08 Tav.2 di 2									
SCALA: 1:2000									
COMMESSA LOTTO FASE ENTE TIPO DOC. OPERA/DISCIPLINA PROGR. REV.									
RS3V 40 D 29 P7 100002 009 B									
Rev.	Descrizione	Redatto	Data	Verificato	Data	Approvato	Data	Autorizzato Data	
A	Emissione esecutiva	L. Mazzoni	Dicembre 2019	C. Valeri	Dicembre 2019	F. Spadaro	Dicembre 2019	28/01/2020	
B	Emissione esecutiva	L. Mazzoni	Gennaio 2020	C. Valeri	Gennaio 2020	F. Spadaro	Gennaio 2020	28/01/2020	
File: RS3V400297D00002009B.dwg n. Elab.: 135									