


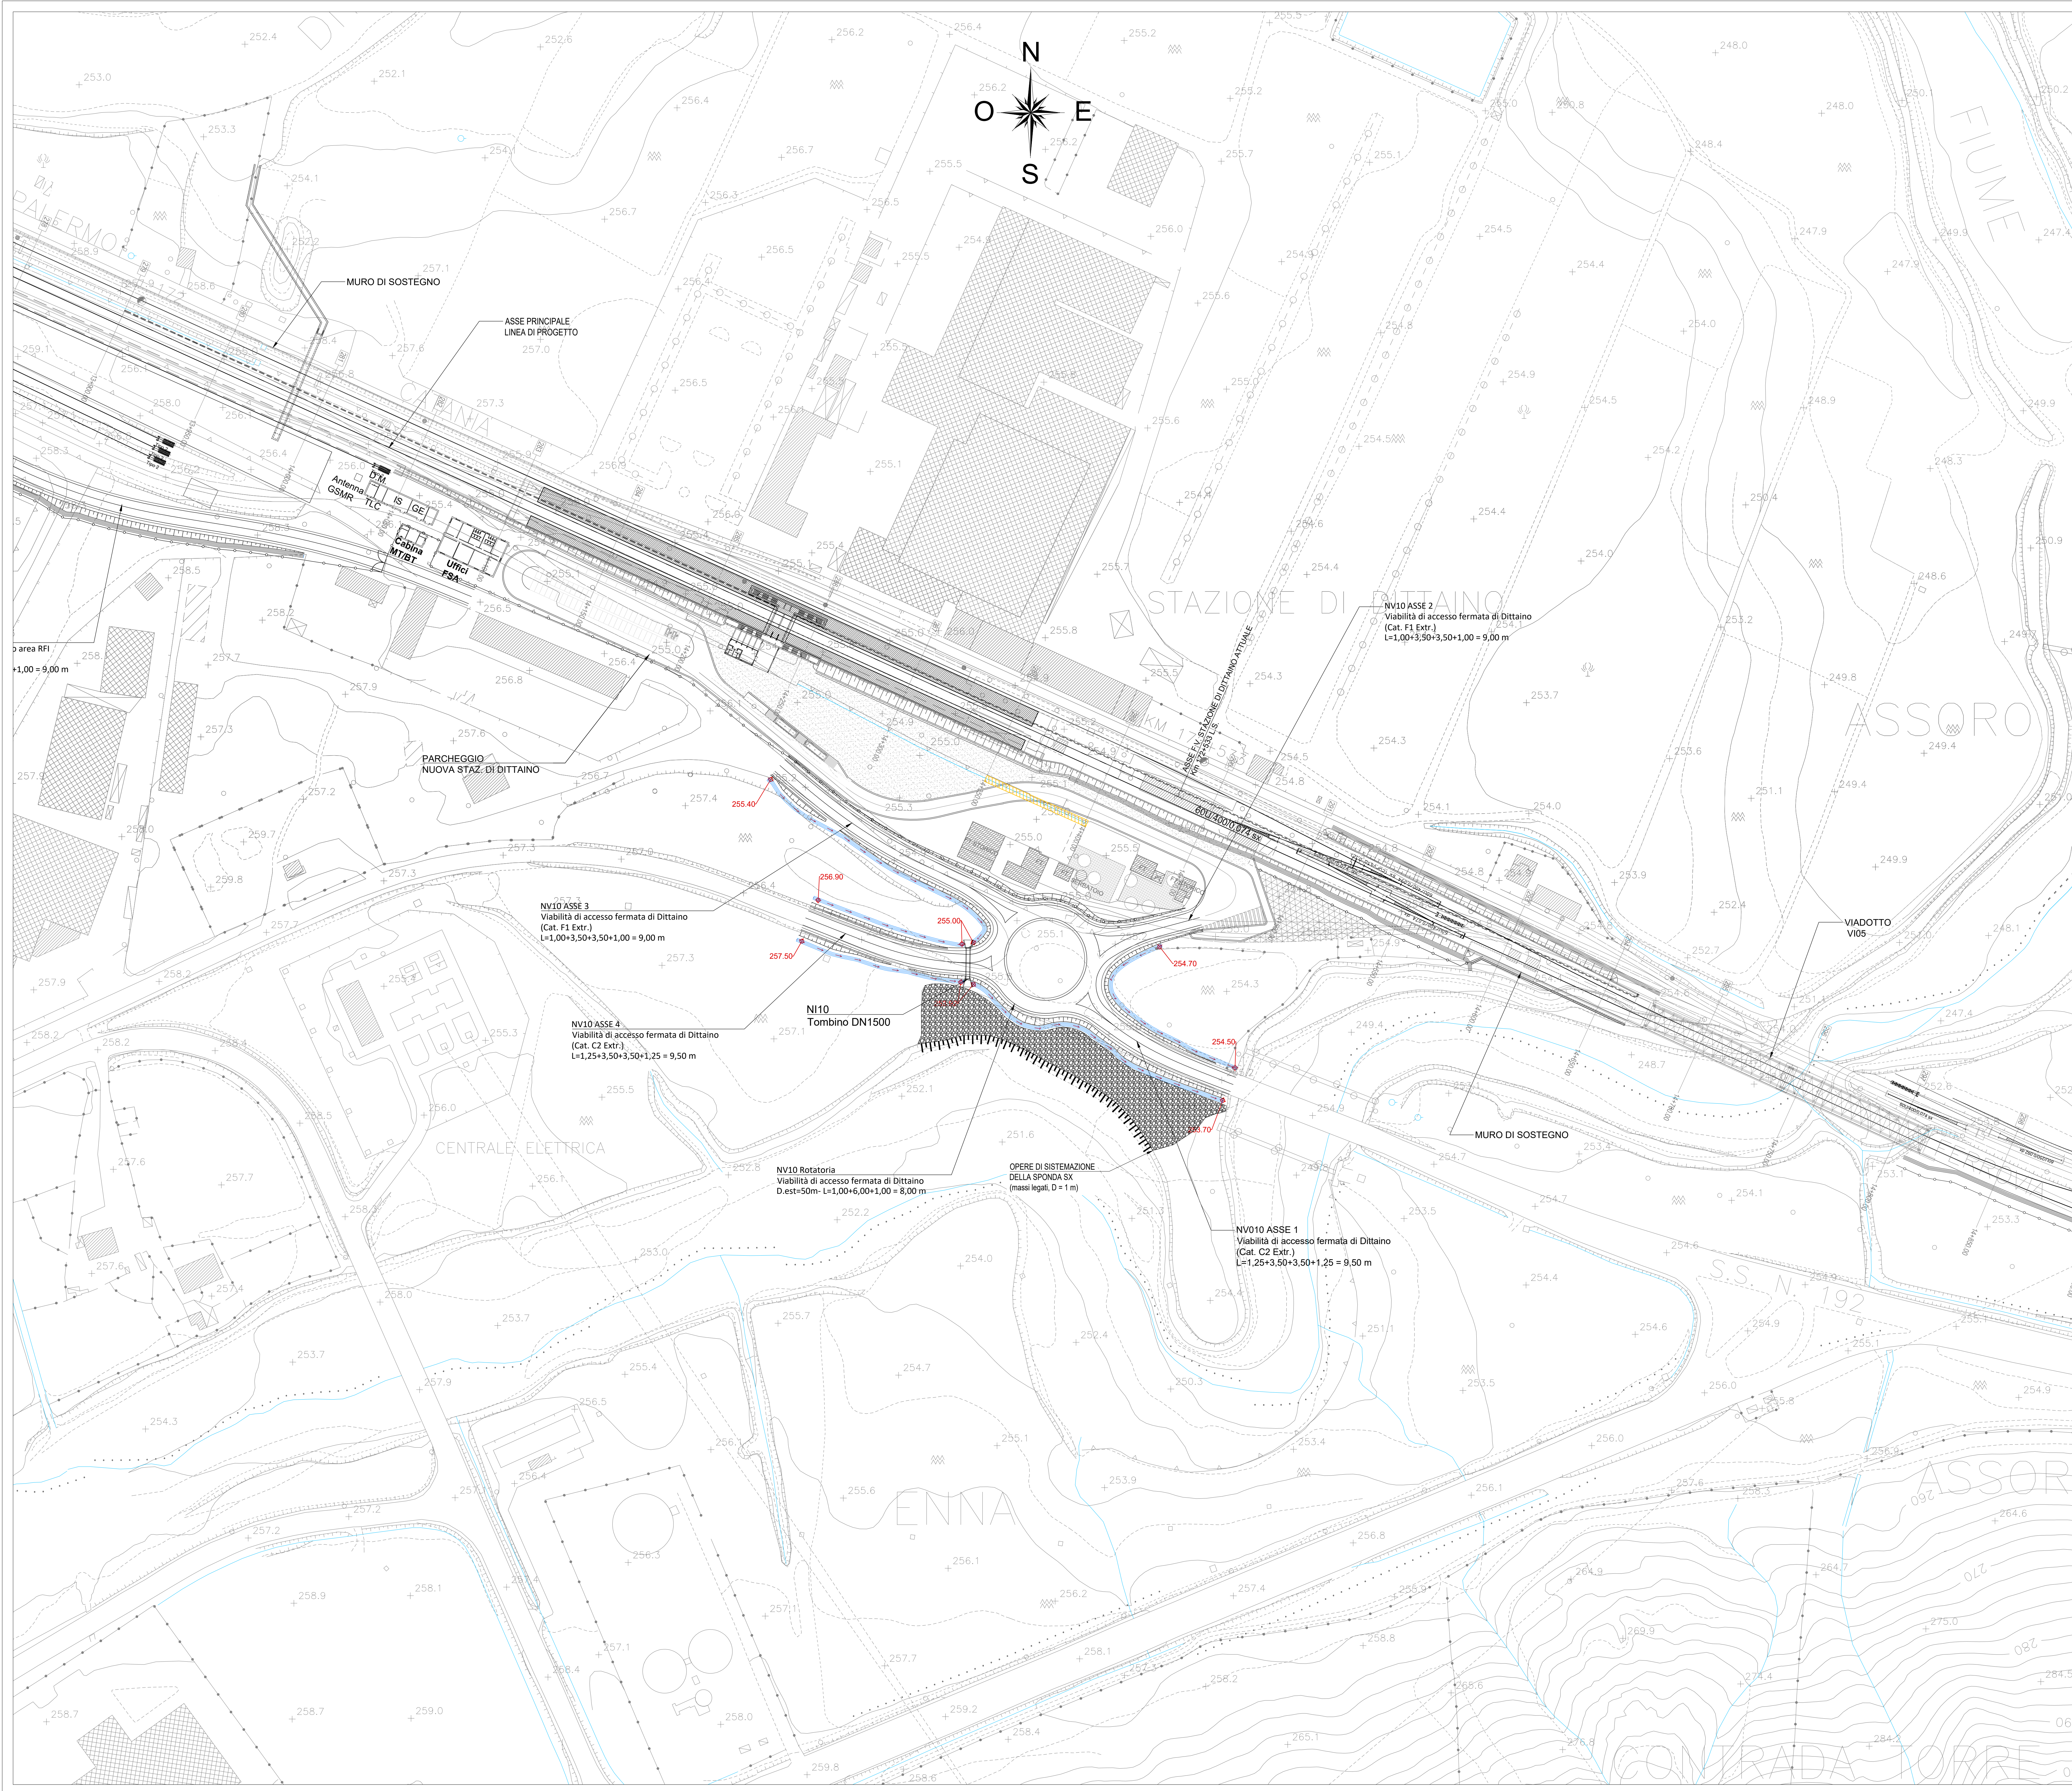

KEY PLAN

LEGENDA

	FOSSO DI GUARDIA A FORMA TRAPEZIA IN CLS	
	CANALETTA RETTANGOLARE	
	CONDOTTA IN PVC	
	VERSO DI SCORRIMENTO ACQUA	
	QUOTA DI SCORRIMENTO (metri s.l.m.)	

COMMITTENTE:

PROGETTAZIONE:

DIRETTRICE FERROVIARIA MESSINA - CATANIA - PALERMO

NUOVO COLLEGAMENTO PALERMO - CATANIA

U.O. INFRASTRUTTURE CENTRO

PROGETTO DEFINITIVO

TRATTA NUOVA ENNA - DITTAINO (LOTTO 4B)

IDROLOGIA E IDRAULICA

Drenaggio viabilità

Planimetria di drenaggio - Viabilità NV10

SCALA:

1:2000

COMMESSA	LOTTO	FASE	ENTE	TIPO DOC.	OPERA/DISCIPLINA	PROGR.	REV.
RS3V	40	D	29	P7	100002	010	C

Rev.	Descrizione	Redatto	Data	Verificato	Data	Approvato	Data	Autorizzato Data
A	Emissione esecutiva	L. Mazzoni	Dicembre 2019	C. Valeri	Giugno 2019	F. Spasiano	Giugno 2019	19/06/2019
B	Emissione esecutiva	L. Mazzoni	Gennaio 2020	C. Valeri	Gennaio 2020	F. Spasiano	Gennaio 2020	19/06/2020
C	Emissione esecutiva	L. Mazzoni	Febbraio 2020	C. Valeri	Febbraio 2020	F. Spasiano	Febbraio 2020	19/06/2020

File: RS3V400297D0002010C.dwg

n. Elab.: 136