
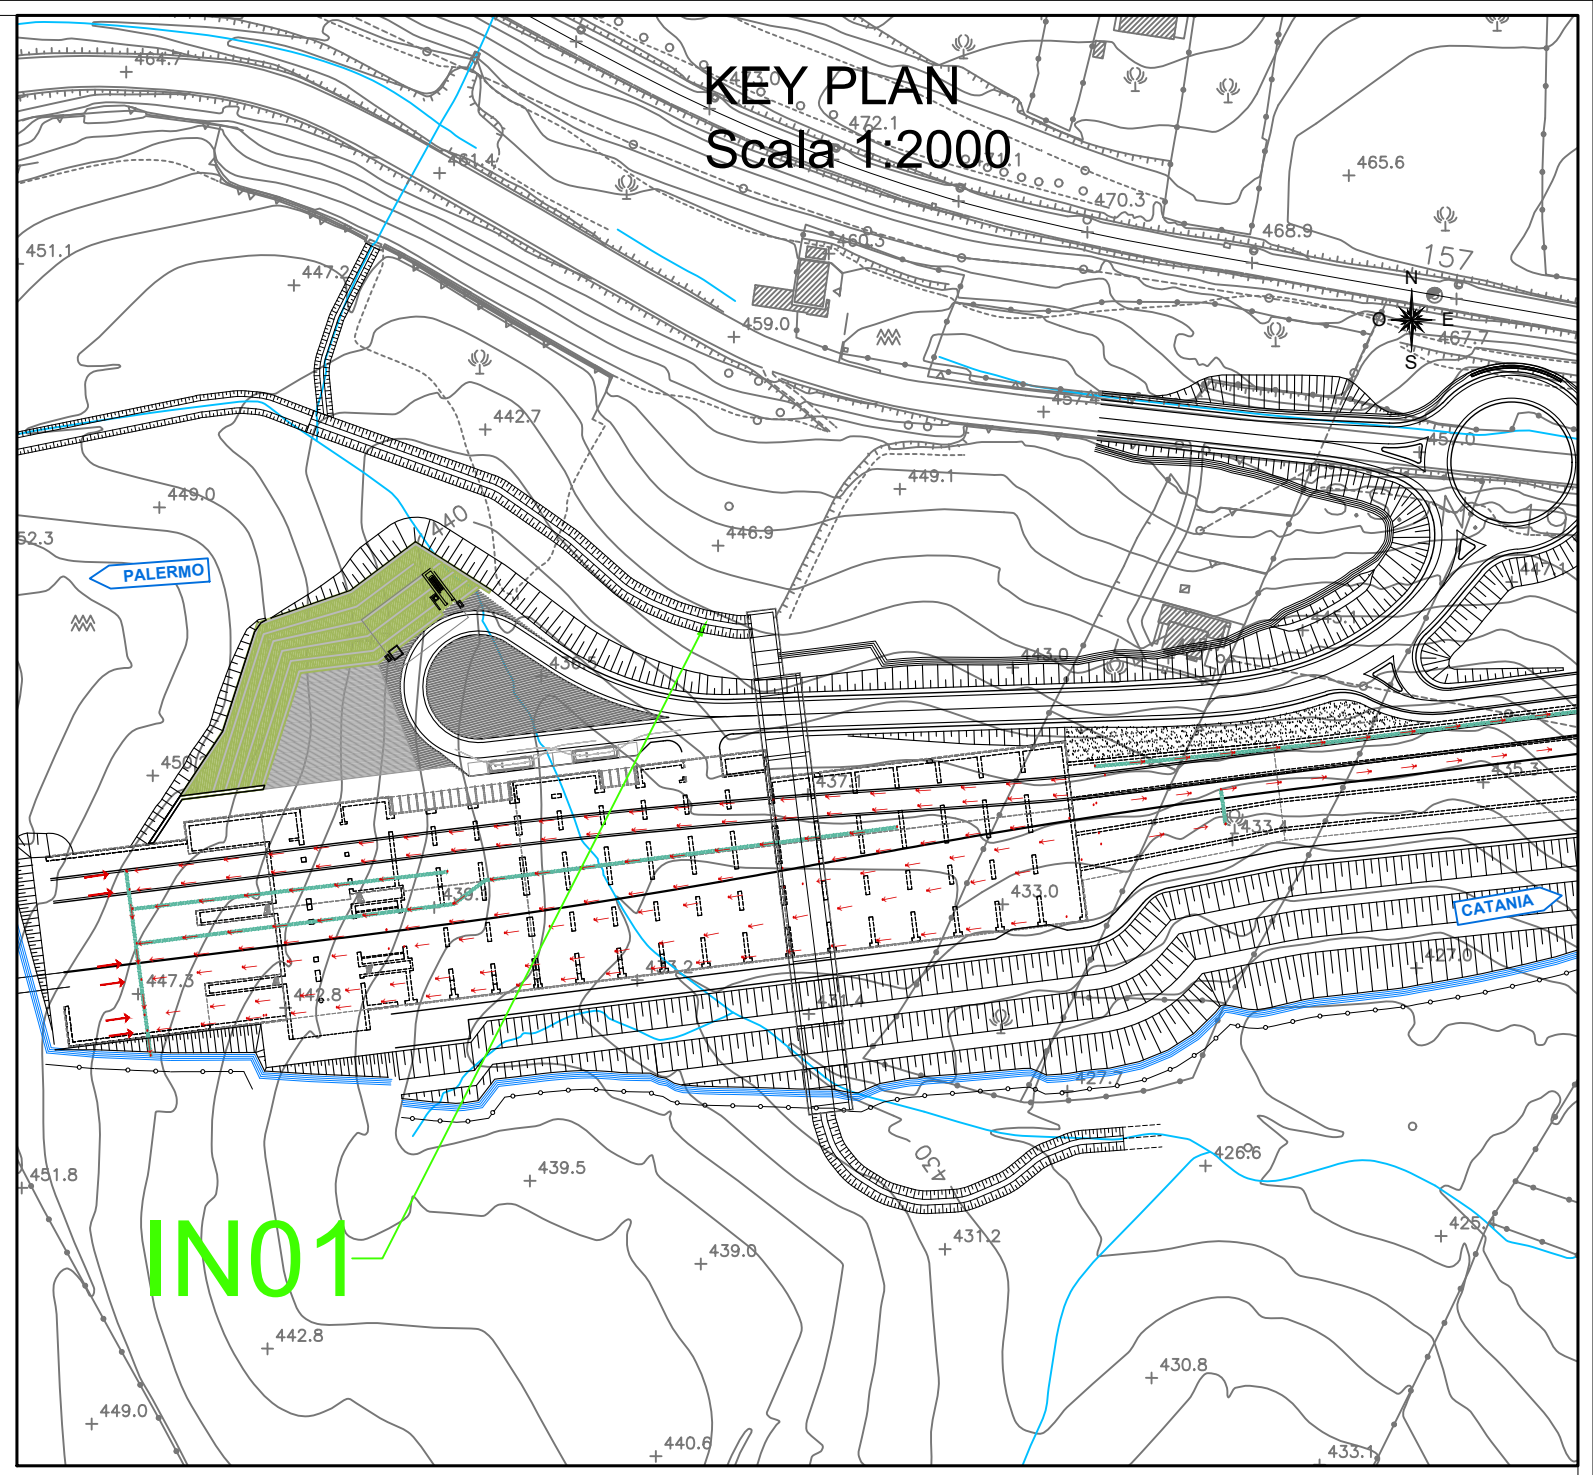


PLANIMETRIA IDRAULICA PIAZZALE
Scala 1:200

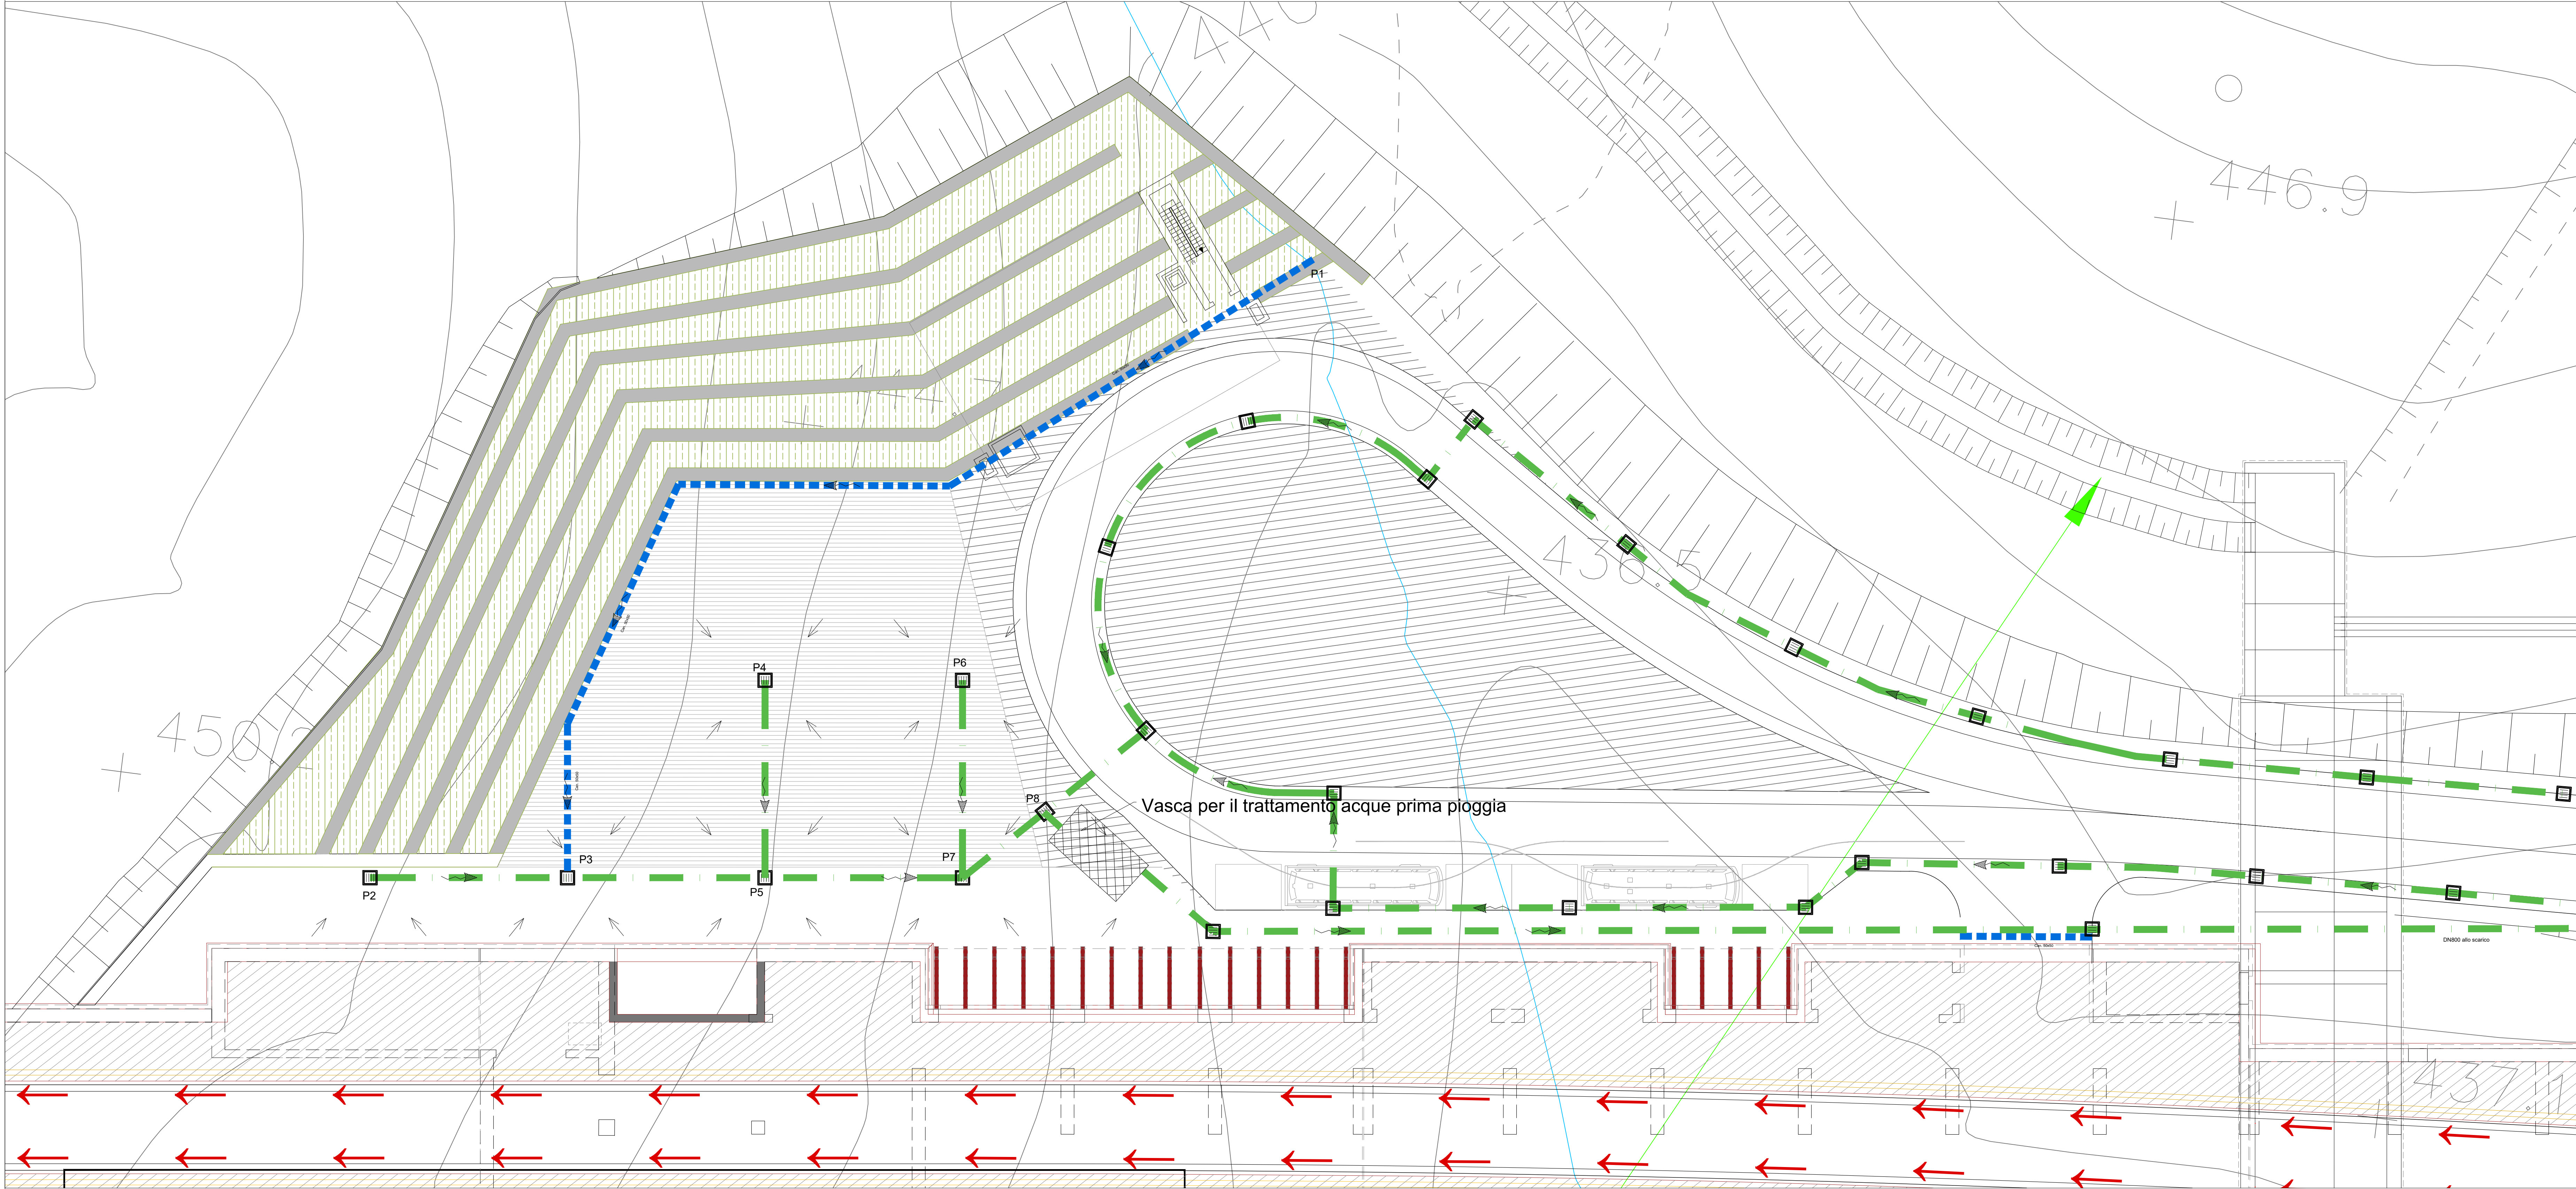

Pozzetto iniziale	Pozzetto finale	Lunghezza (m)	Pendenza	Speco (*)	Riempimento massimo (%)
P1	P3	84	0.0020	R 50x50	27%
P2	P3	15	0.0020	DN400	36%
P3	P5	15	0.0030	DN400	40%
P4	P5	15	0.0030	DN400	34%
P5	P7	15	0.0030	DN500	29%
P6	P7	15	0.0030	DN400	34%
P7	P8	8	0.0030	DN500	26%
P8	VRP	8	0.0030	DN500	43%

(*)
R= fosso di guardia rivestito
R= canaletta rettangolare
DN= collettore circolare

LEGENDA MANUFATTI IDRAULICI

- Tubazioni acque bianche in PVC Øvar.
- Tubazioni di scarico acque nere in PVC Ø250.
- Embrici di scarico
- Canaletta con griglia carrabile 50x50
- Pozzetti prefabbricati 60x60 con cattedaia carrabile in ghisa sferoidale classe D400
- Verso di scorrimento delle acque nei collettori/fossi
- Verso di scorrimento delle acque superficiali
- Pluviale di scarico copertura DN150
- Scarichi attraverso muro di recinzione
- Fosso IMHOF prefabbricato

COMMITTENTE: **RFI**
RETE FERROVIARIA ITALIANA
GRUPPO FERROVIE DELLO STATO ITALIANE

PROGETTAZIONE: **ITALFERR**
GRUPPO FERROVIE DELLO STATO ITALIANE

DIRETTRICE FERROVIARIA MESSINA - CATANIA - PALERMO
NUOVO COLLEGAMENTO PALERMO - CATANIA

U.O. INFRASTRUTTURE CENTRO

PROGETTO DEFINITIVO

TRATTA NUOVA ENNA - DITTAINO (LOTTO 4B)

IDROLOGIA E IDRAULICA

Drenaggio Stazioni e Piazzali

Planimetria di smaltimento idraulico Stazione di Enna

SCALA: **1:200**

COMMESSA	LOTTO	FASE	ENTE	TIPO DOC.	OPERA/DISCIPLINA	PROGR.	REV.
RS3V	40	D	29	P9	100002	001	B

Rev.	Descrizione	Redatto	Data	Verificato	Data	Approvato	Data	Autorizzato Data
A	Emissione esecutiva	E. Abbasciano	Dicembre 2019	C. Valera	Dicembre 2019	F. Sparacino	Dicembre 2019	F. Sparacino Dicembre 2019
B	Emissione esecutiva	E. Abbasciano	Gennaio 2020	C. Valera	Gennaio 2020	F. Sparacino	Gennaio 2020	F. Sparacino Gennaio 2020

File: RS3V40D29P9D000001B.dwg n. Elab.: 139