



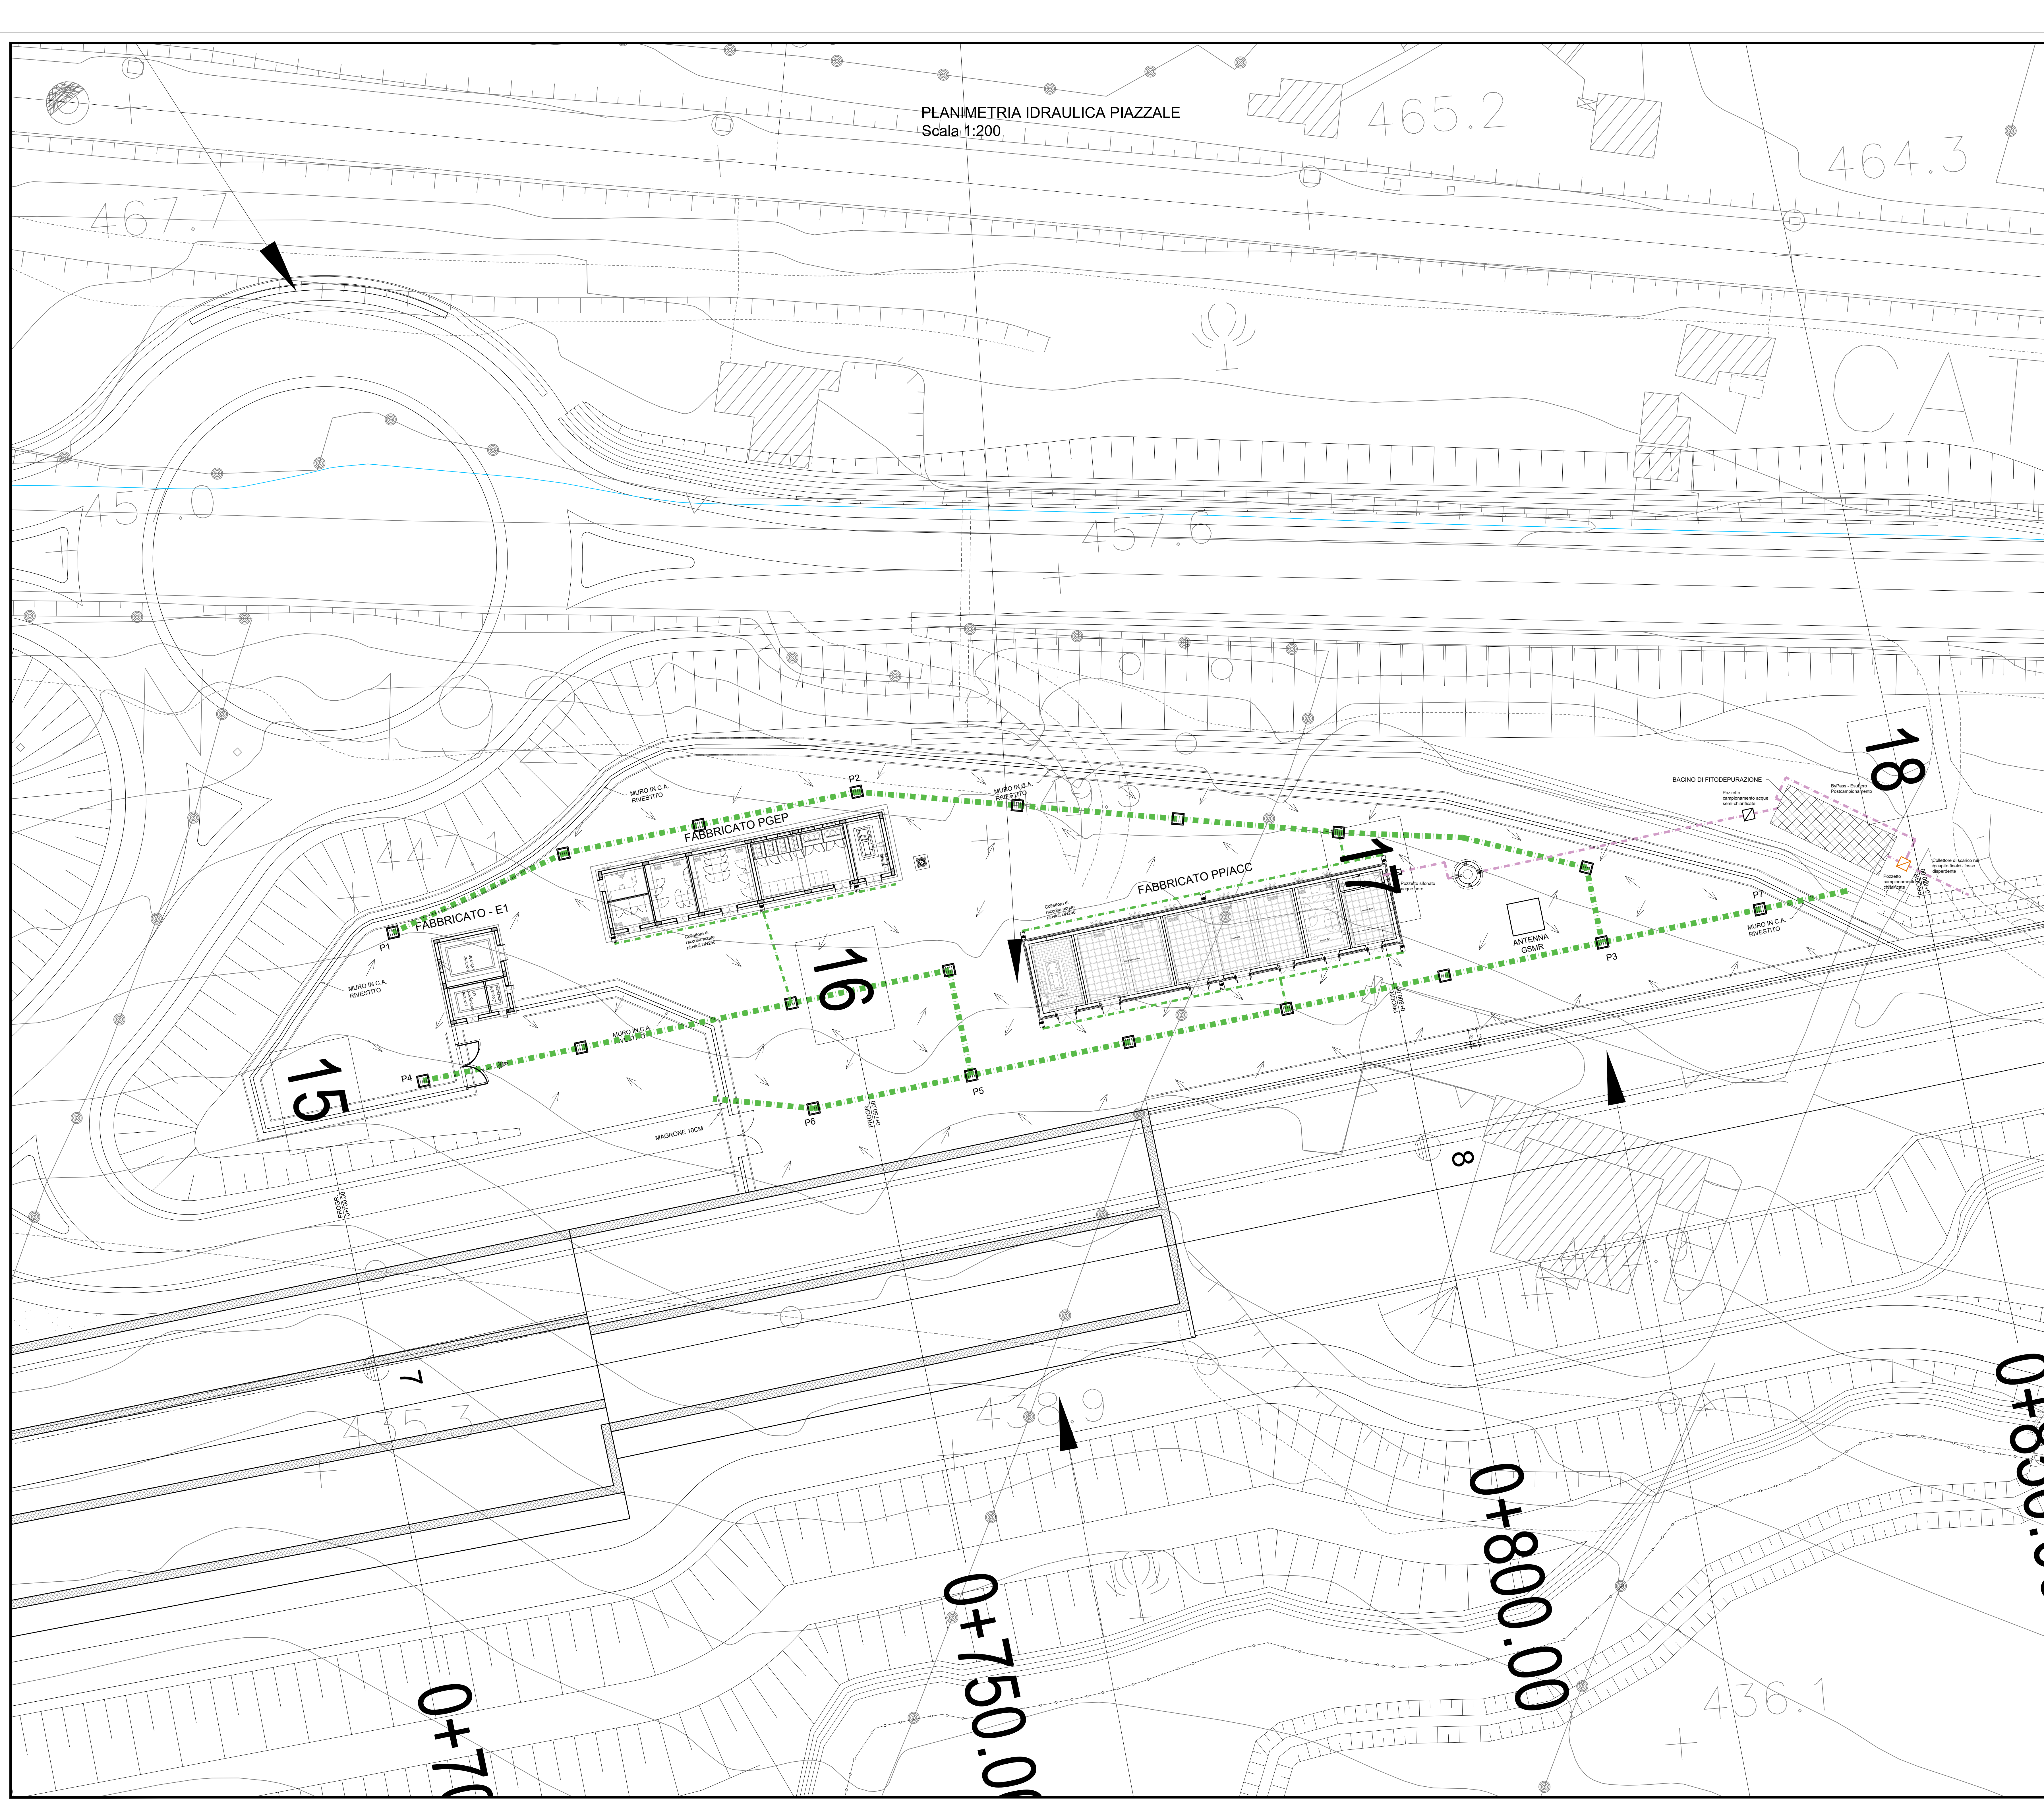

PLANIMETRIA IDRAULICA PIAZZALE
Scala 1:200

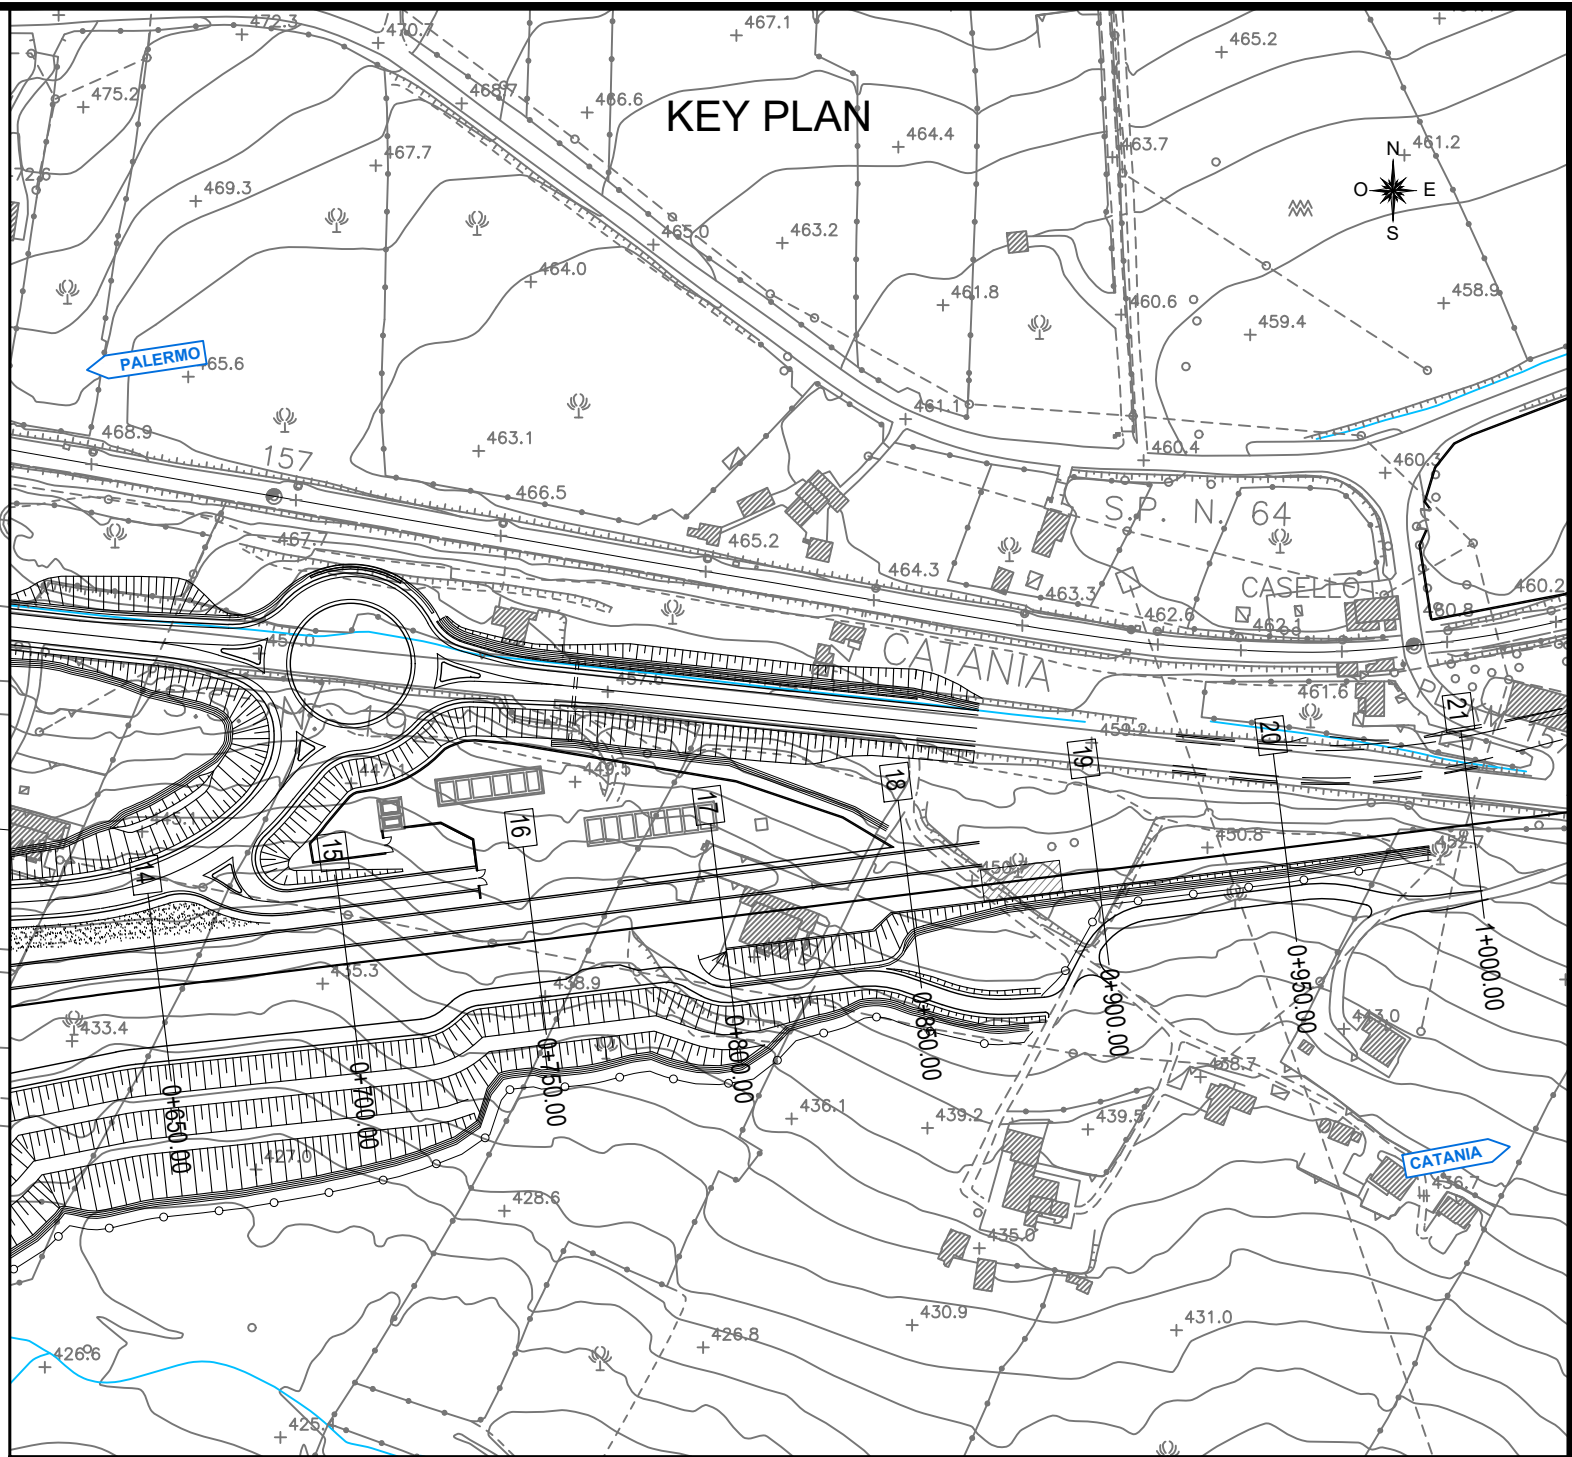

Pozzetto iniziale	Pozzetto finale	Lunghezza (m)	Pendenza	Speco (*)	Rempimento massimo (%)
P1	P2	45	0.0089	DN500	50%
P2	P3	75	0.0080	DN500	50%
P4	P5	55	0.0073	DN500	58%
P5	P6	15	0.0123	DN500	58%
P6	P7	60	0.0050	DN500	50%
P3	scarico	25	0.0080	DN500	50%

(*)
F= fossa di guardia rivestito
R= canaletta rettangolare
DN= collettore circolare

LEGENDA MANUFATTI IDRAULICI

- Tubazioni acque bianche in PVC #var.
- Tubazioni di scarico acque nere in PVC #250.
- Embrici di scarico
- Embrici di scarico
- Pozzetti prefabbricati 60x60 con cattedio scorrevole in ghisa sferoidale classe D400
- Verso di scorrimento delle acque nei collettori/fossi
- Verso di scorrimento delle acque superficiali
- Pluviale di scarico copertura DN150 con pozzetto
- Scarichi attraverso muro di recinzione
- Fossa IMHOFF prefabbricata

COMMITTENTE:



PROGETTAZIONE:



DIRETTRICE FERROVIARIA MESSINA - CATANIA - PALERMO
NUOVO COLLEGAMENTO PALERMO - CATANIA

U.O. INFRASTRUTTURE CENTRO

PROGETTO DEFINITIVO

TRATTA NUOVA ENNA - DITTAINO (LOTTO 4B)

IDROLOGIA E IDRAULICA

Drenaggio Stazioni e Piazzali
Piazzale Fabbricato PT01 - Piazzale imbocco lato PA GA01

Planimetria di smaltimento idraulico

SCALA:
1:200

COMMESSA LOTTO FASE ENTE TIPO DOC. OPERA/DISCIPLINA PROGR. REV.

RS3V 40 D 29 P9 1D0002 003 A

Rev.	Descrizione	Redatto	Data	Verificato	Data	Approvato	Data	Autorizzato Data
A	Emissione esecutiva	E. Abbasciano	Genno 2020	C. Valera	Genno 2020	F. Spagnoli	Genno 2020	F. Spagnoli Genno 2020

File: RS3V40D29P9D002003A.dwg

n. Elab.: 144