
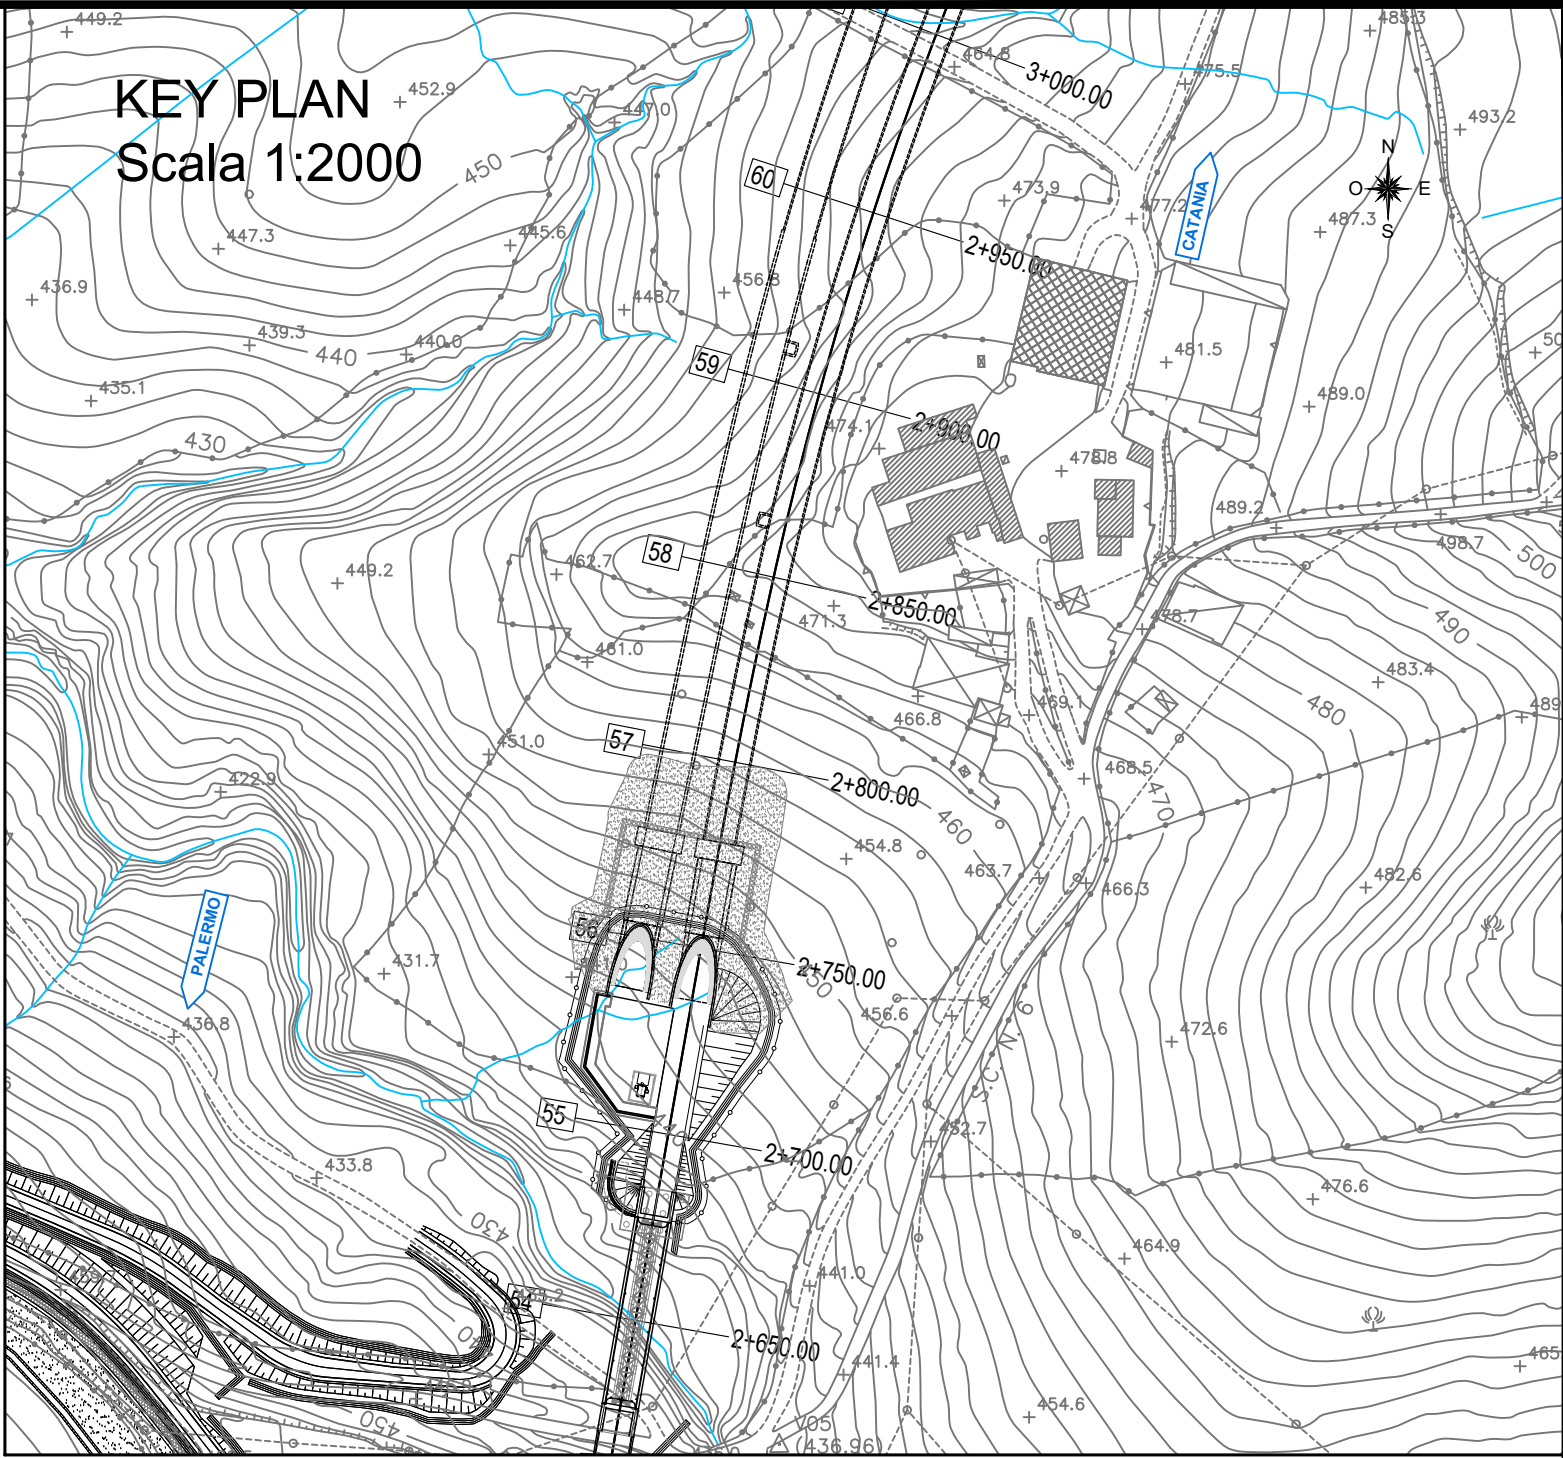


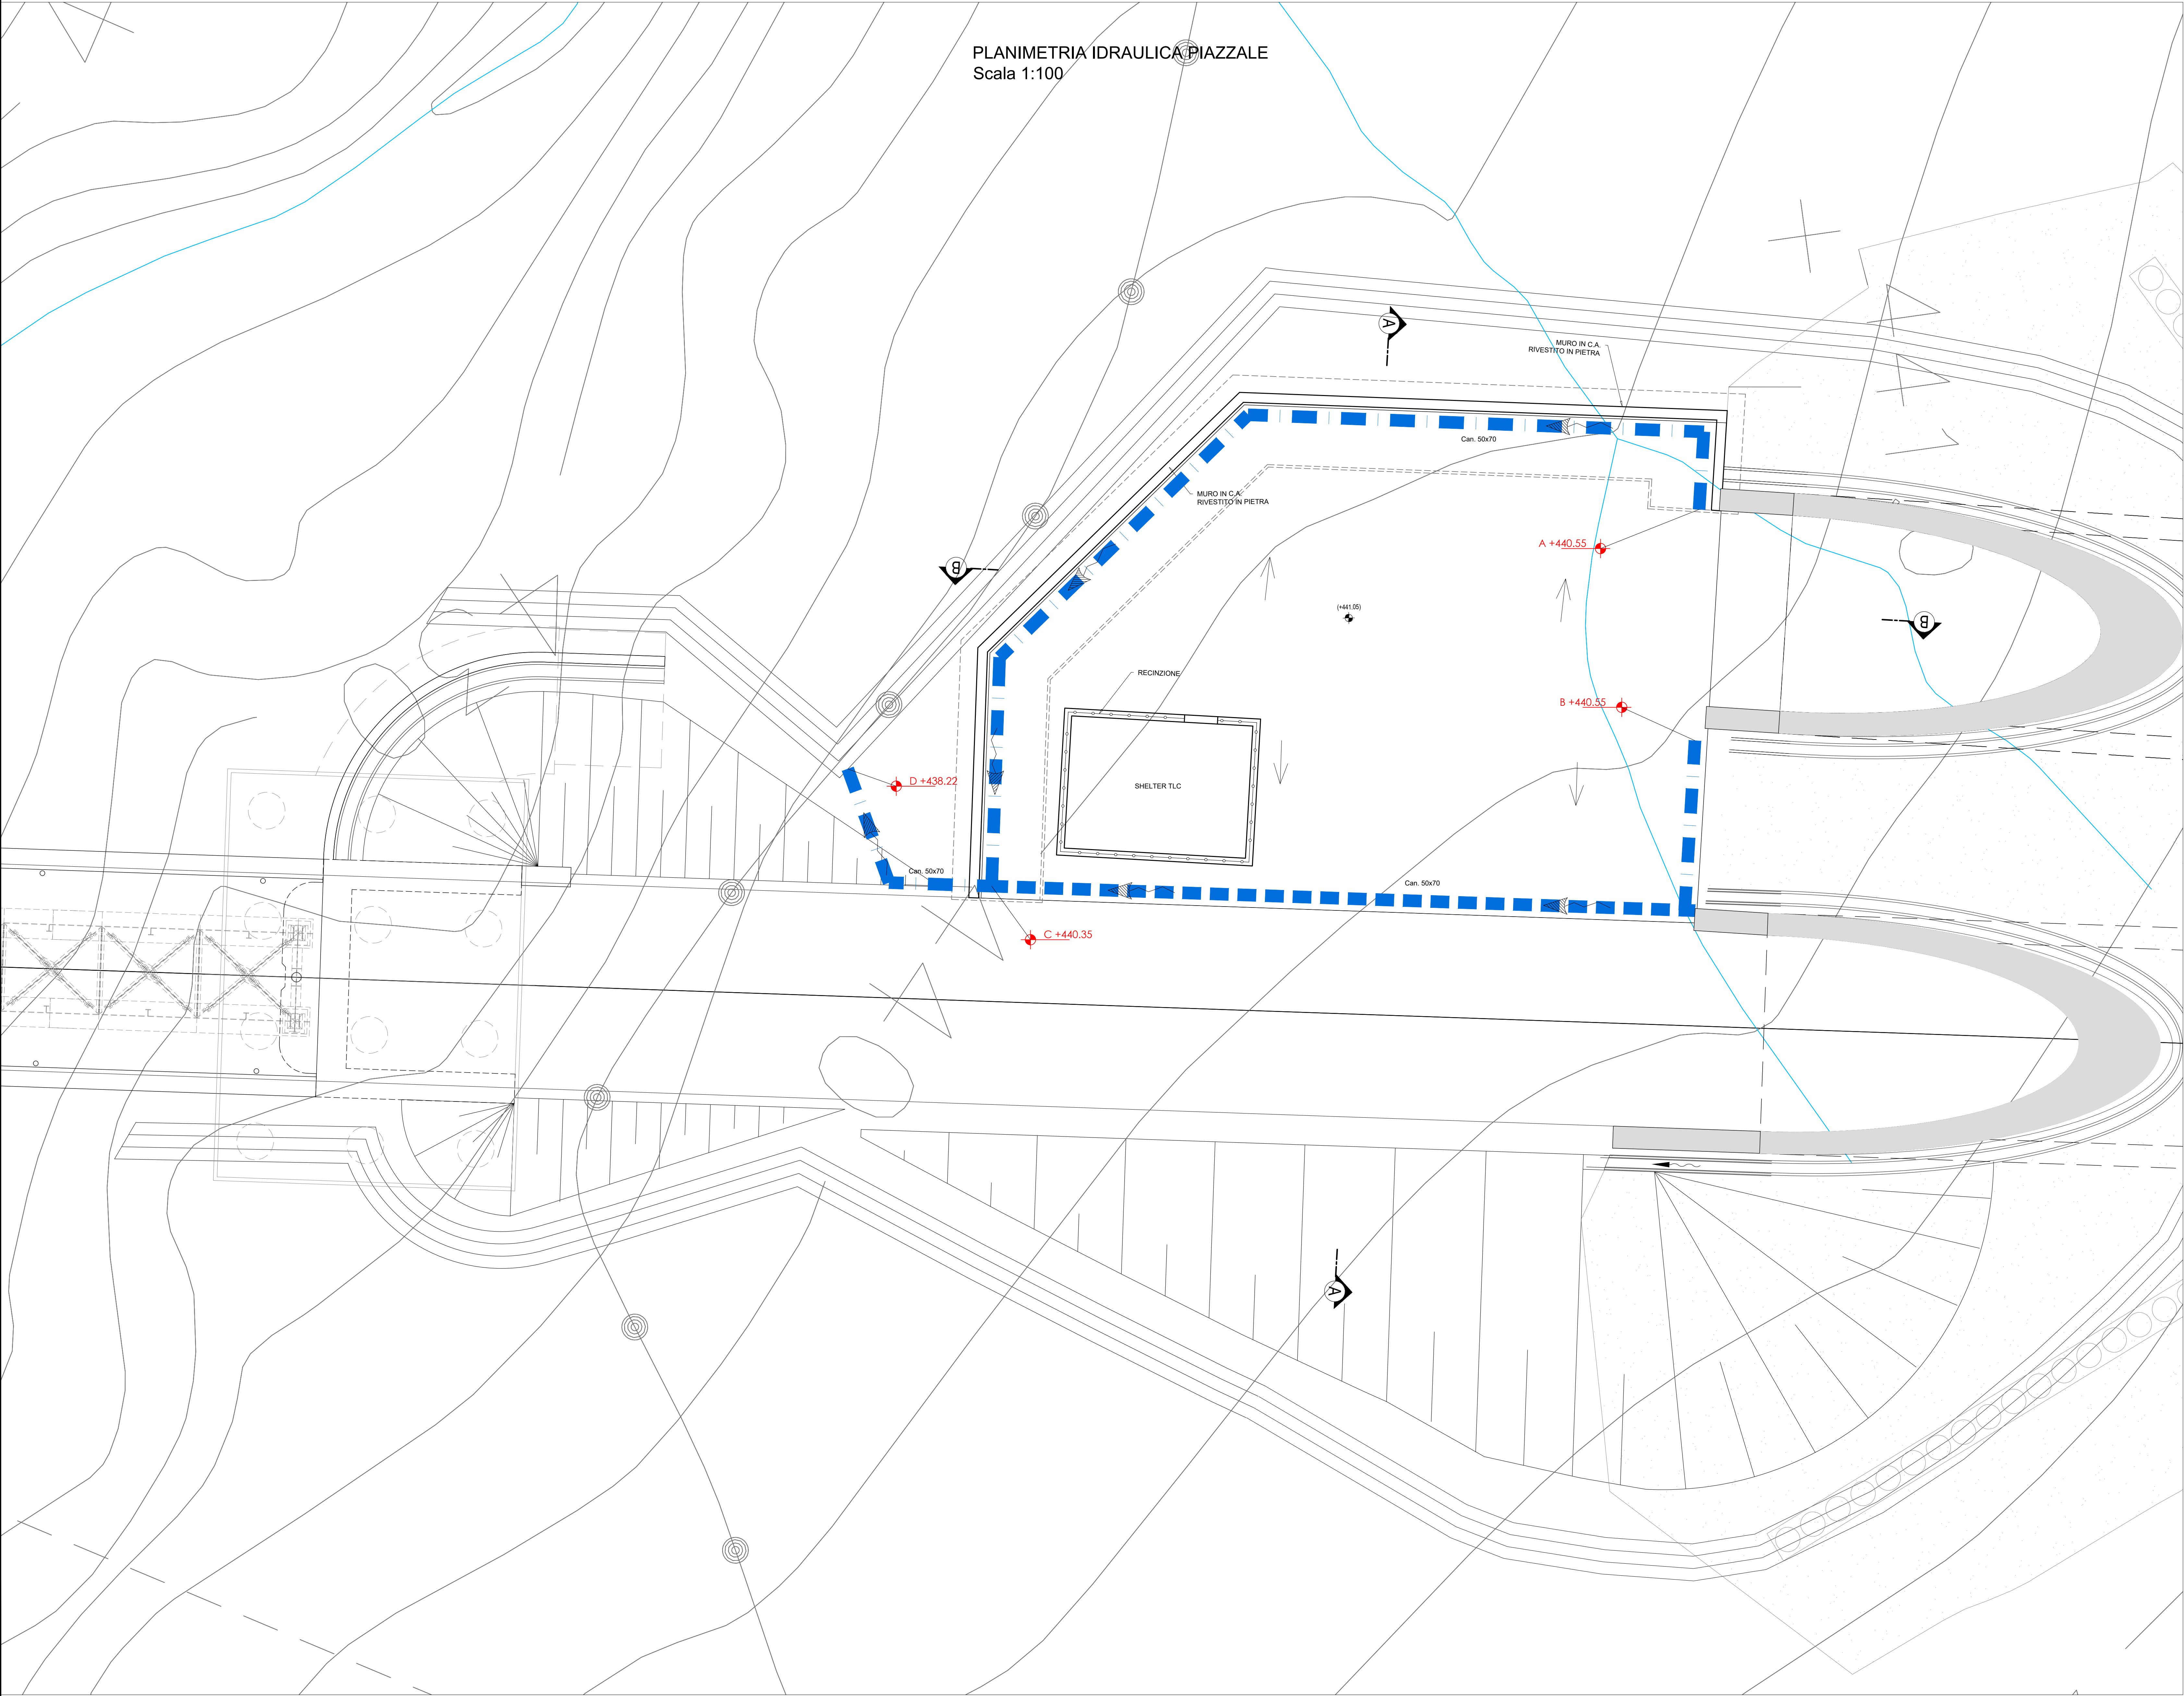

LEGENDA MANUFATTI IDRAULICI

- Tubazioni acque bianche in PVC Øvar.
- Tubazioni di scarico acque nere in PVC Ø250.
- Canaletta rettangolare dim. BxH
- Canaletta rettangolare dim. BxH con griglia di copertura
- Embrici di scarico
- Pozzetti prefabbricati 60x60 con cassetto carrabile in ghisa sferoidale classe D400
- Verso di scorrimento delle acque nei collettori/fossi
- Verso di scorrimento delle acque superficiali
- Pluviale di scarico copertura DN150
- Scarichi attraverso mura di recinzione
- Fossa IMHOFF prefabbricata

COMMITTENTE:
RFI
RETE FERROVIARIA ITALIANA
GRUPPO FERROVIE DELLO STATO ITALIANE

PROGETTAZIONE:
ITALFERR
GRUPPO FERROVIE DELLO STATO ITALIANE

DIRETTRICE FERROVIARIA MESSINA - CATANIA - PALERMO
NUOVO COLLEGAMENTO PALERMO - CATANIA

U.O. INFRASTRUTTURE CENTRO

PROGETTO DEFINITIVO

TRATTA NUOVA ENNA - DITTAINO (LOTTO 4B)

IDROLOGIA E IDRAULICA

Drenaggio Stazioni e Piazzali
Piazzale Fabbricato PT03 - Piazzale tra gallerie - imbocco lato PA " Galleria Sicani" GN02

Planimetria di smaltimento idraulico

SCALA:
1:100

COMMESSA	LOTTO	FASE	ENTE	TIPO DOC.	OPERA/DISCIPLINA	PROGR.	REV.
RS3V	40	D	29	P9	100002	005	A

Rev.	Descrizione	Redatto	Data	Verificato	Data	Approvato	Data	Autorizzato Data
A	Emissione esecutiva	E. Abbondio	Genno 2020	C. Volpe	Genno 2020	F. Spagnoli	Genno 2020	F. Spagnoli Genno 2020