
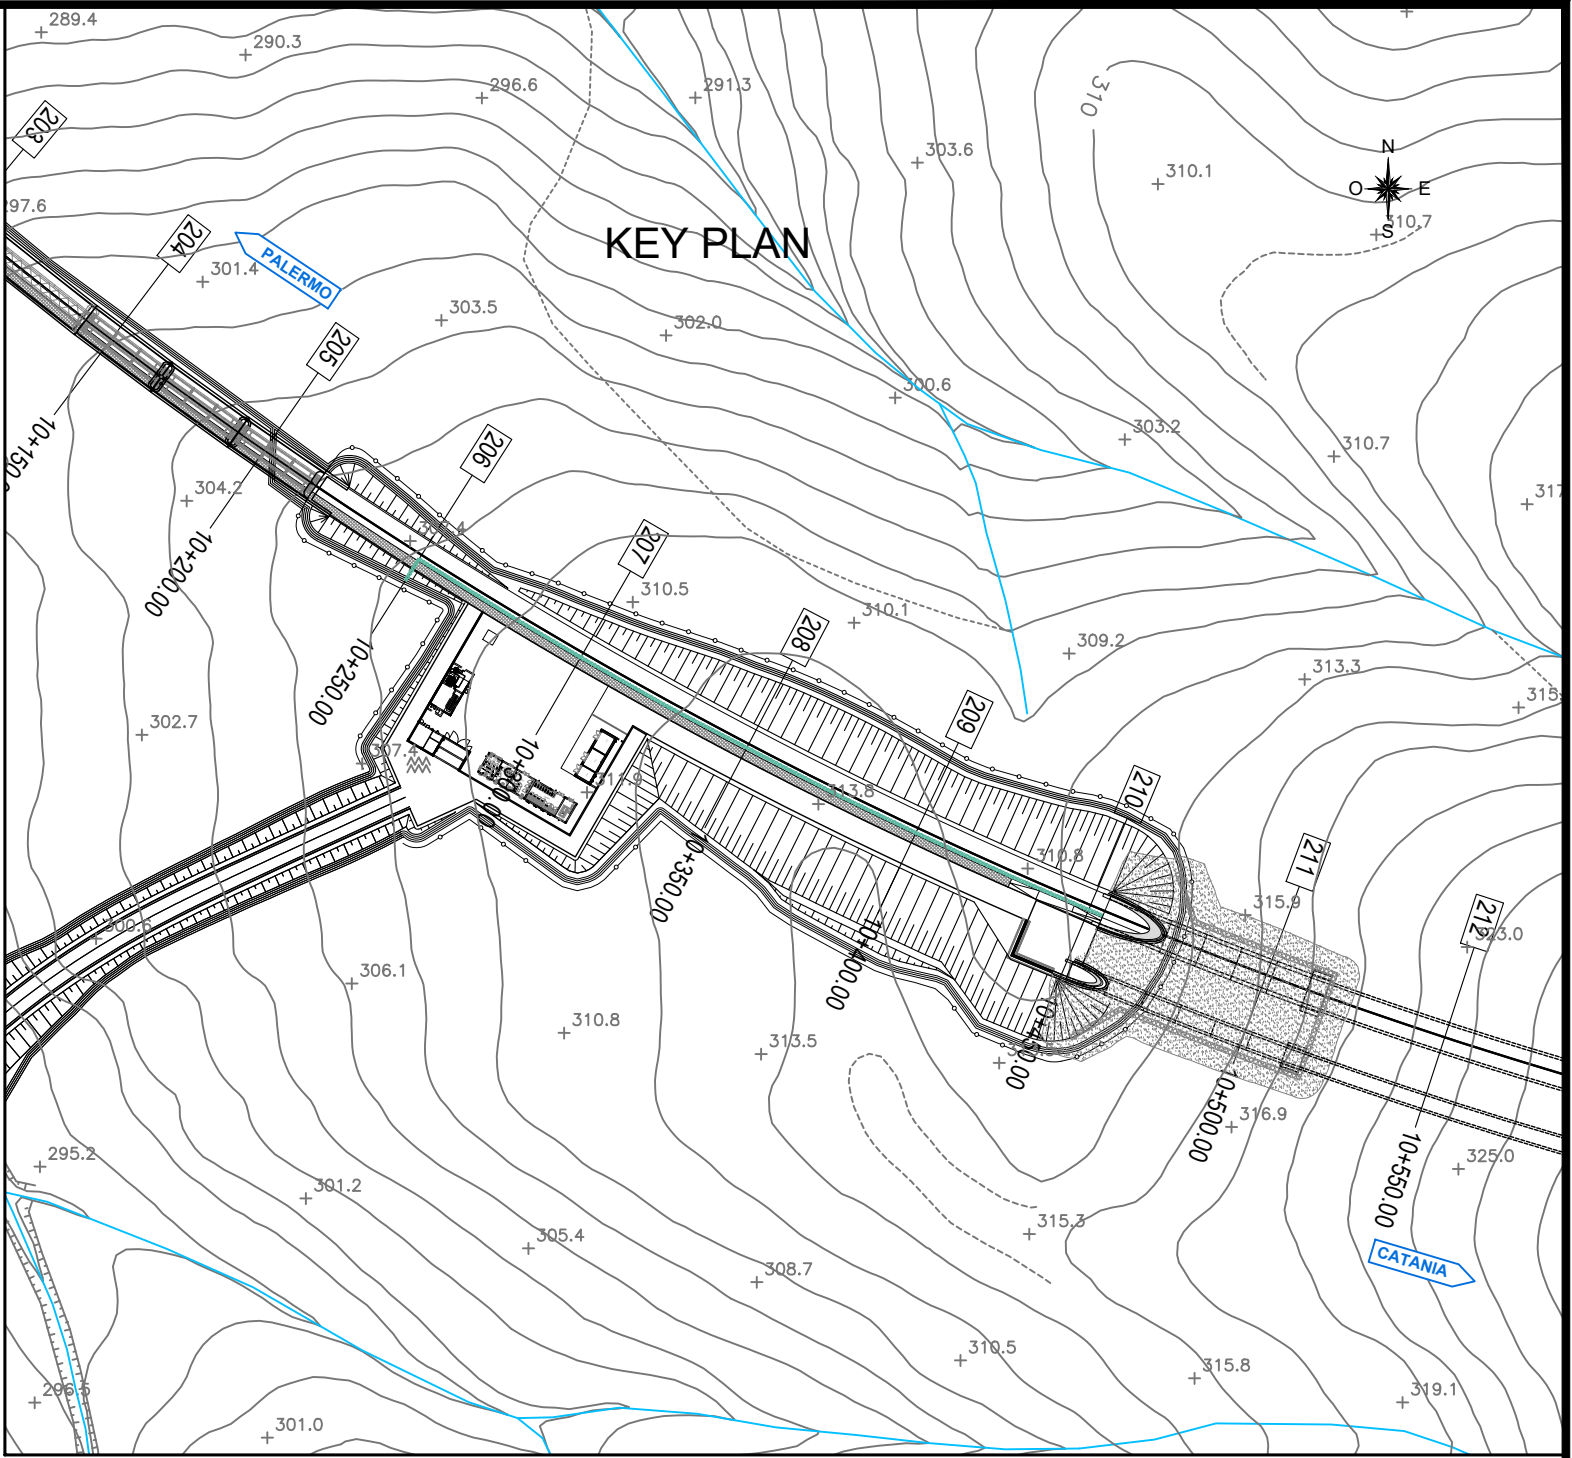


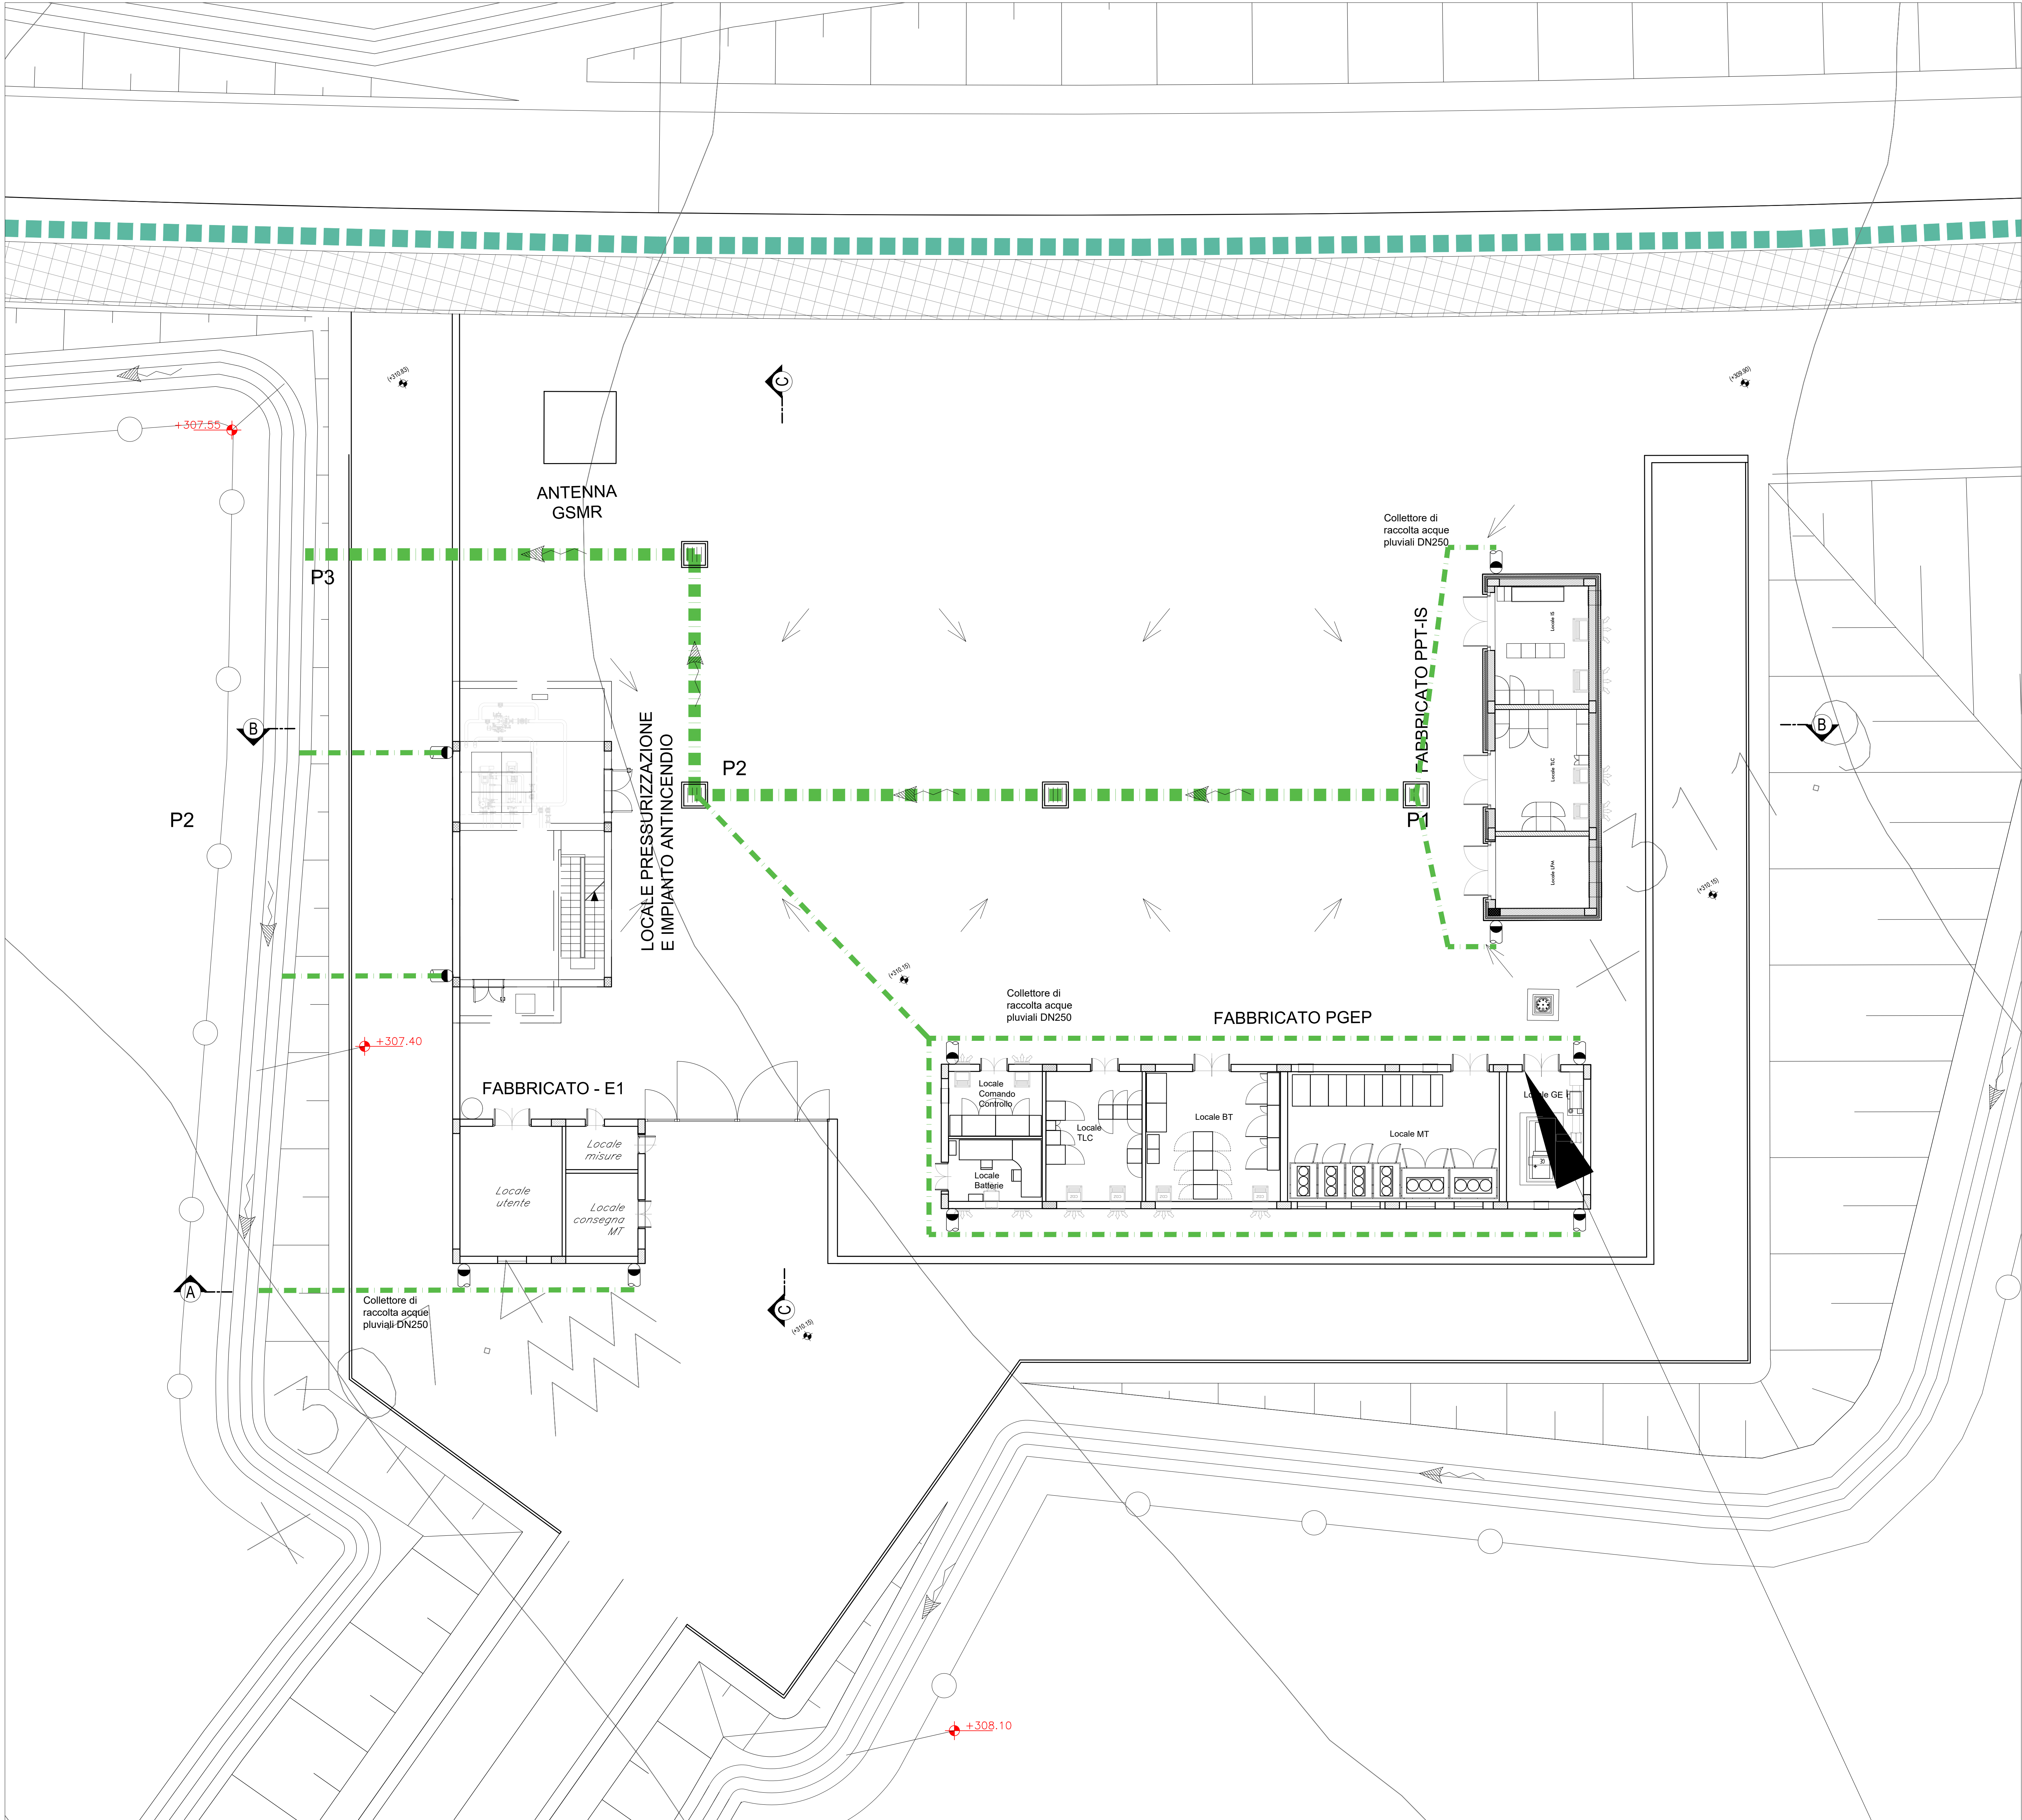

Pozzetto iniziale	Pozzetto finale	Lunghezza (m)	Pendenza	Speco (*)	Riempimento massimo (%)
P1	P2	30	0.0100	DN400	44%
P2	P3	25	0.0100	DN400	42%

(*)
F=fosso di guardia rivestito
R=canaletta rettangolare
DN=collettore circolare

LEGENDA MANUFATTI IDRAULICI

- Tubazioni acque bianche in PVC Øvar.
- Tubazioni di scarico acque nere in PVC Ø250.
- Canaletta rettangolare dim. BxH
- Canaletta rettangolare dim. BxH con griglia di copertura
- Embrici di scarico
- Pozzetti prefabbricati 60x60 con cassetto in ghisa sferoidale classe D400
- Verso di scorrimento delle acque nei collettori/fossi
- Verso di scorrimento delle acque superficiali
- Pluviale di scarico copertura DN150 con pozzetto
- Scarichi attraverso muro di recinzione
- Fossa IMHOFF prefabbricata

COMMITTENTE: **RFI**
RETE FERROVIARIA ITALIANA
GRUPPO FERROVIE DELLO STATO ITALIANE

PROGETTAZIONE: **ITALFERR**
GRUPPO IMPIANTI RAILLO STATO ITALIANE

DIRETTRICE FERROVIARIA MESSINA - CATANIA - PALERMO
NUOVO COLLEGAMENTO PALERMO - CATANIA

U.O. INFRASTRUTTURE CENTRO

PROGETTO DEFINITIVO

TRATTA NUOVA ENNA - DITTAINO (LOTTO 4B)

IDROLOGIA E IDRAULICA

Drenaggio Stazioni e Piazzali
Piazzale Fabbricato PT05 - Piazzale imbocco lato PA " Galleria Dittaino" GN03

Planimetria di smaltimento idraulico

SCALA: 1:100

COMMESSA	LOTTO	FASE	ENTE	TIPO DOC.	OPERA/DISCIPLINA	PROGR.	REV.
RS3V	40	D	29	P9	1D0002	007	A

Rev.	Descrizione	Redatto	Data	Verificato	Data	Approvato	Data	Autorizzato Data
A	Emissione esecutiva	E. Abbondio	Genio 2020	C. Valeri	Genio 2020	F. Spadaro	Genio 2020	2020/01/07

File: RS3V40029P9D00002007A.dwg n. Elab: 1148