



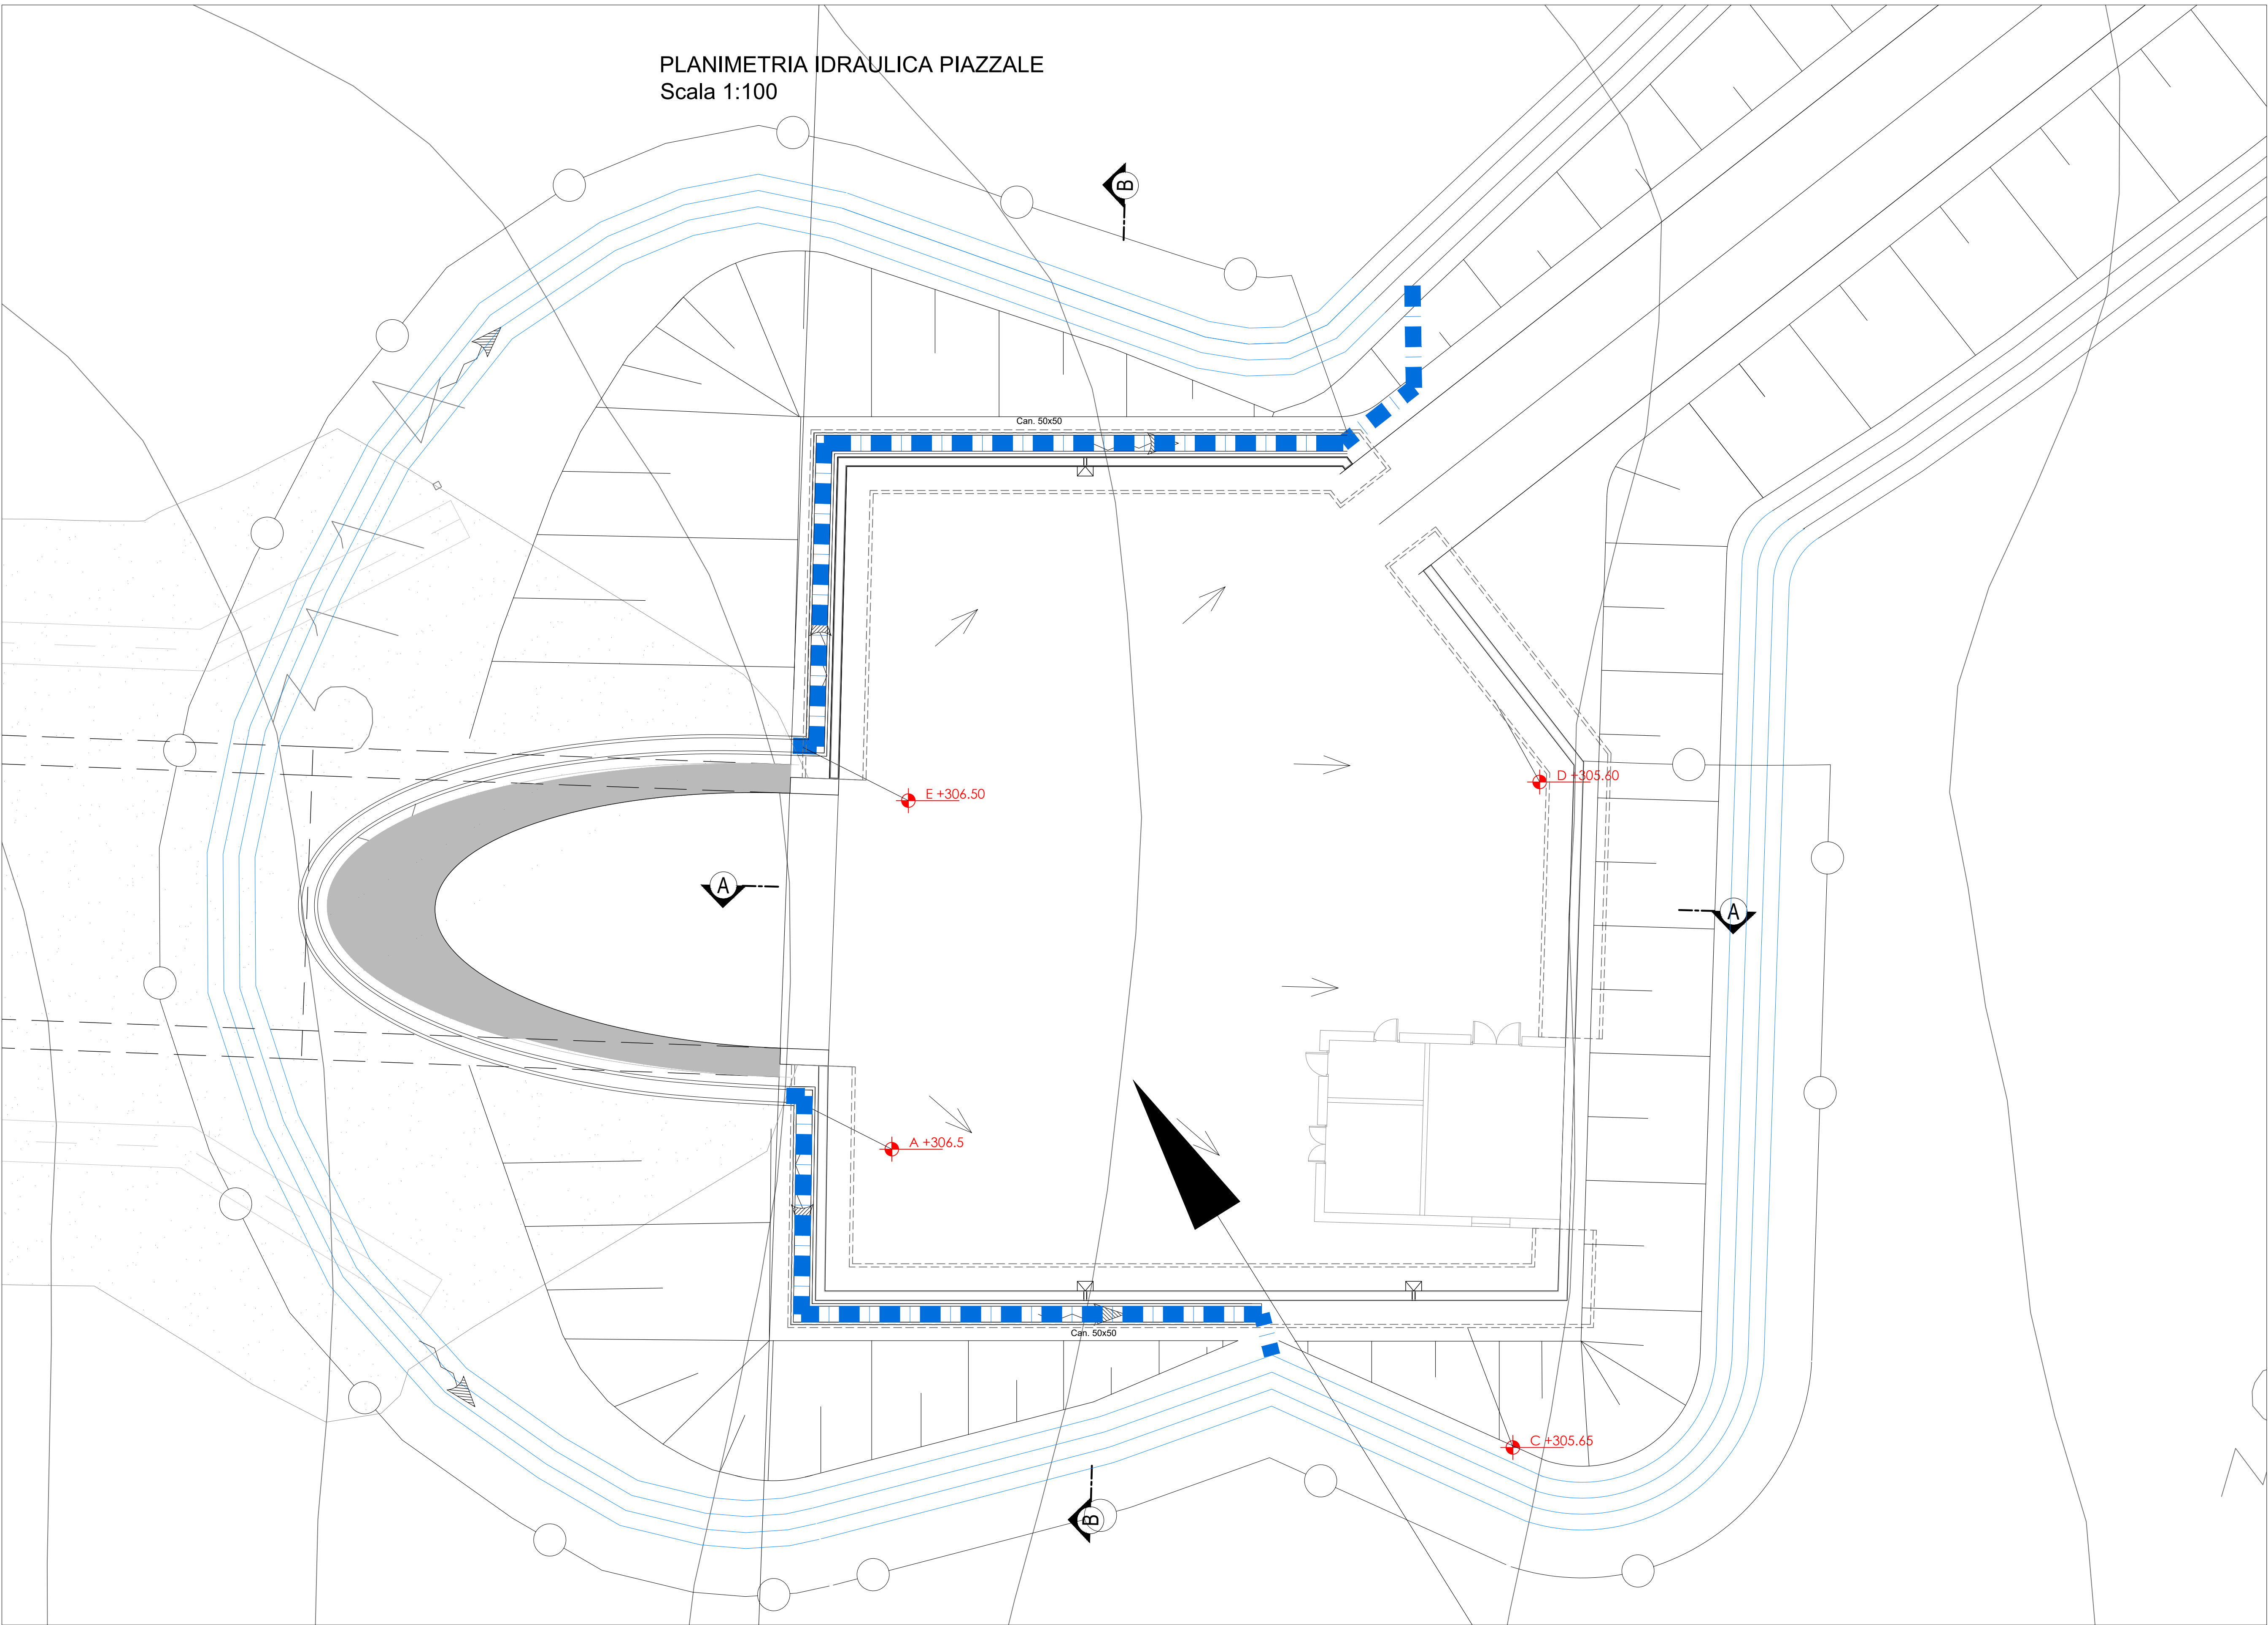

KEY PLAN
Scala 1:2000

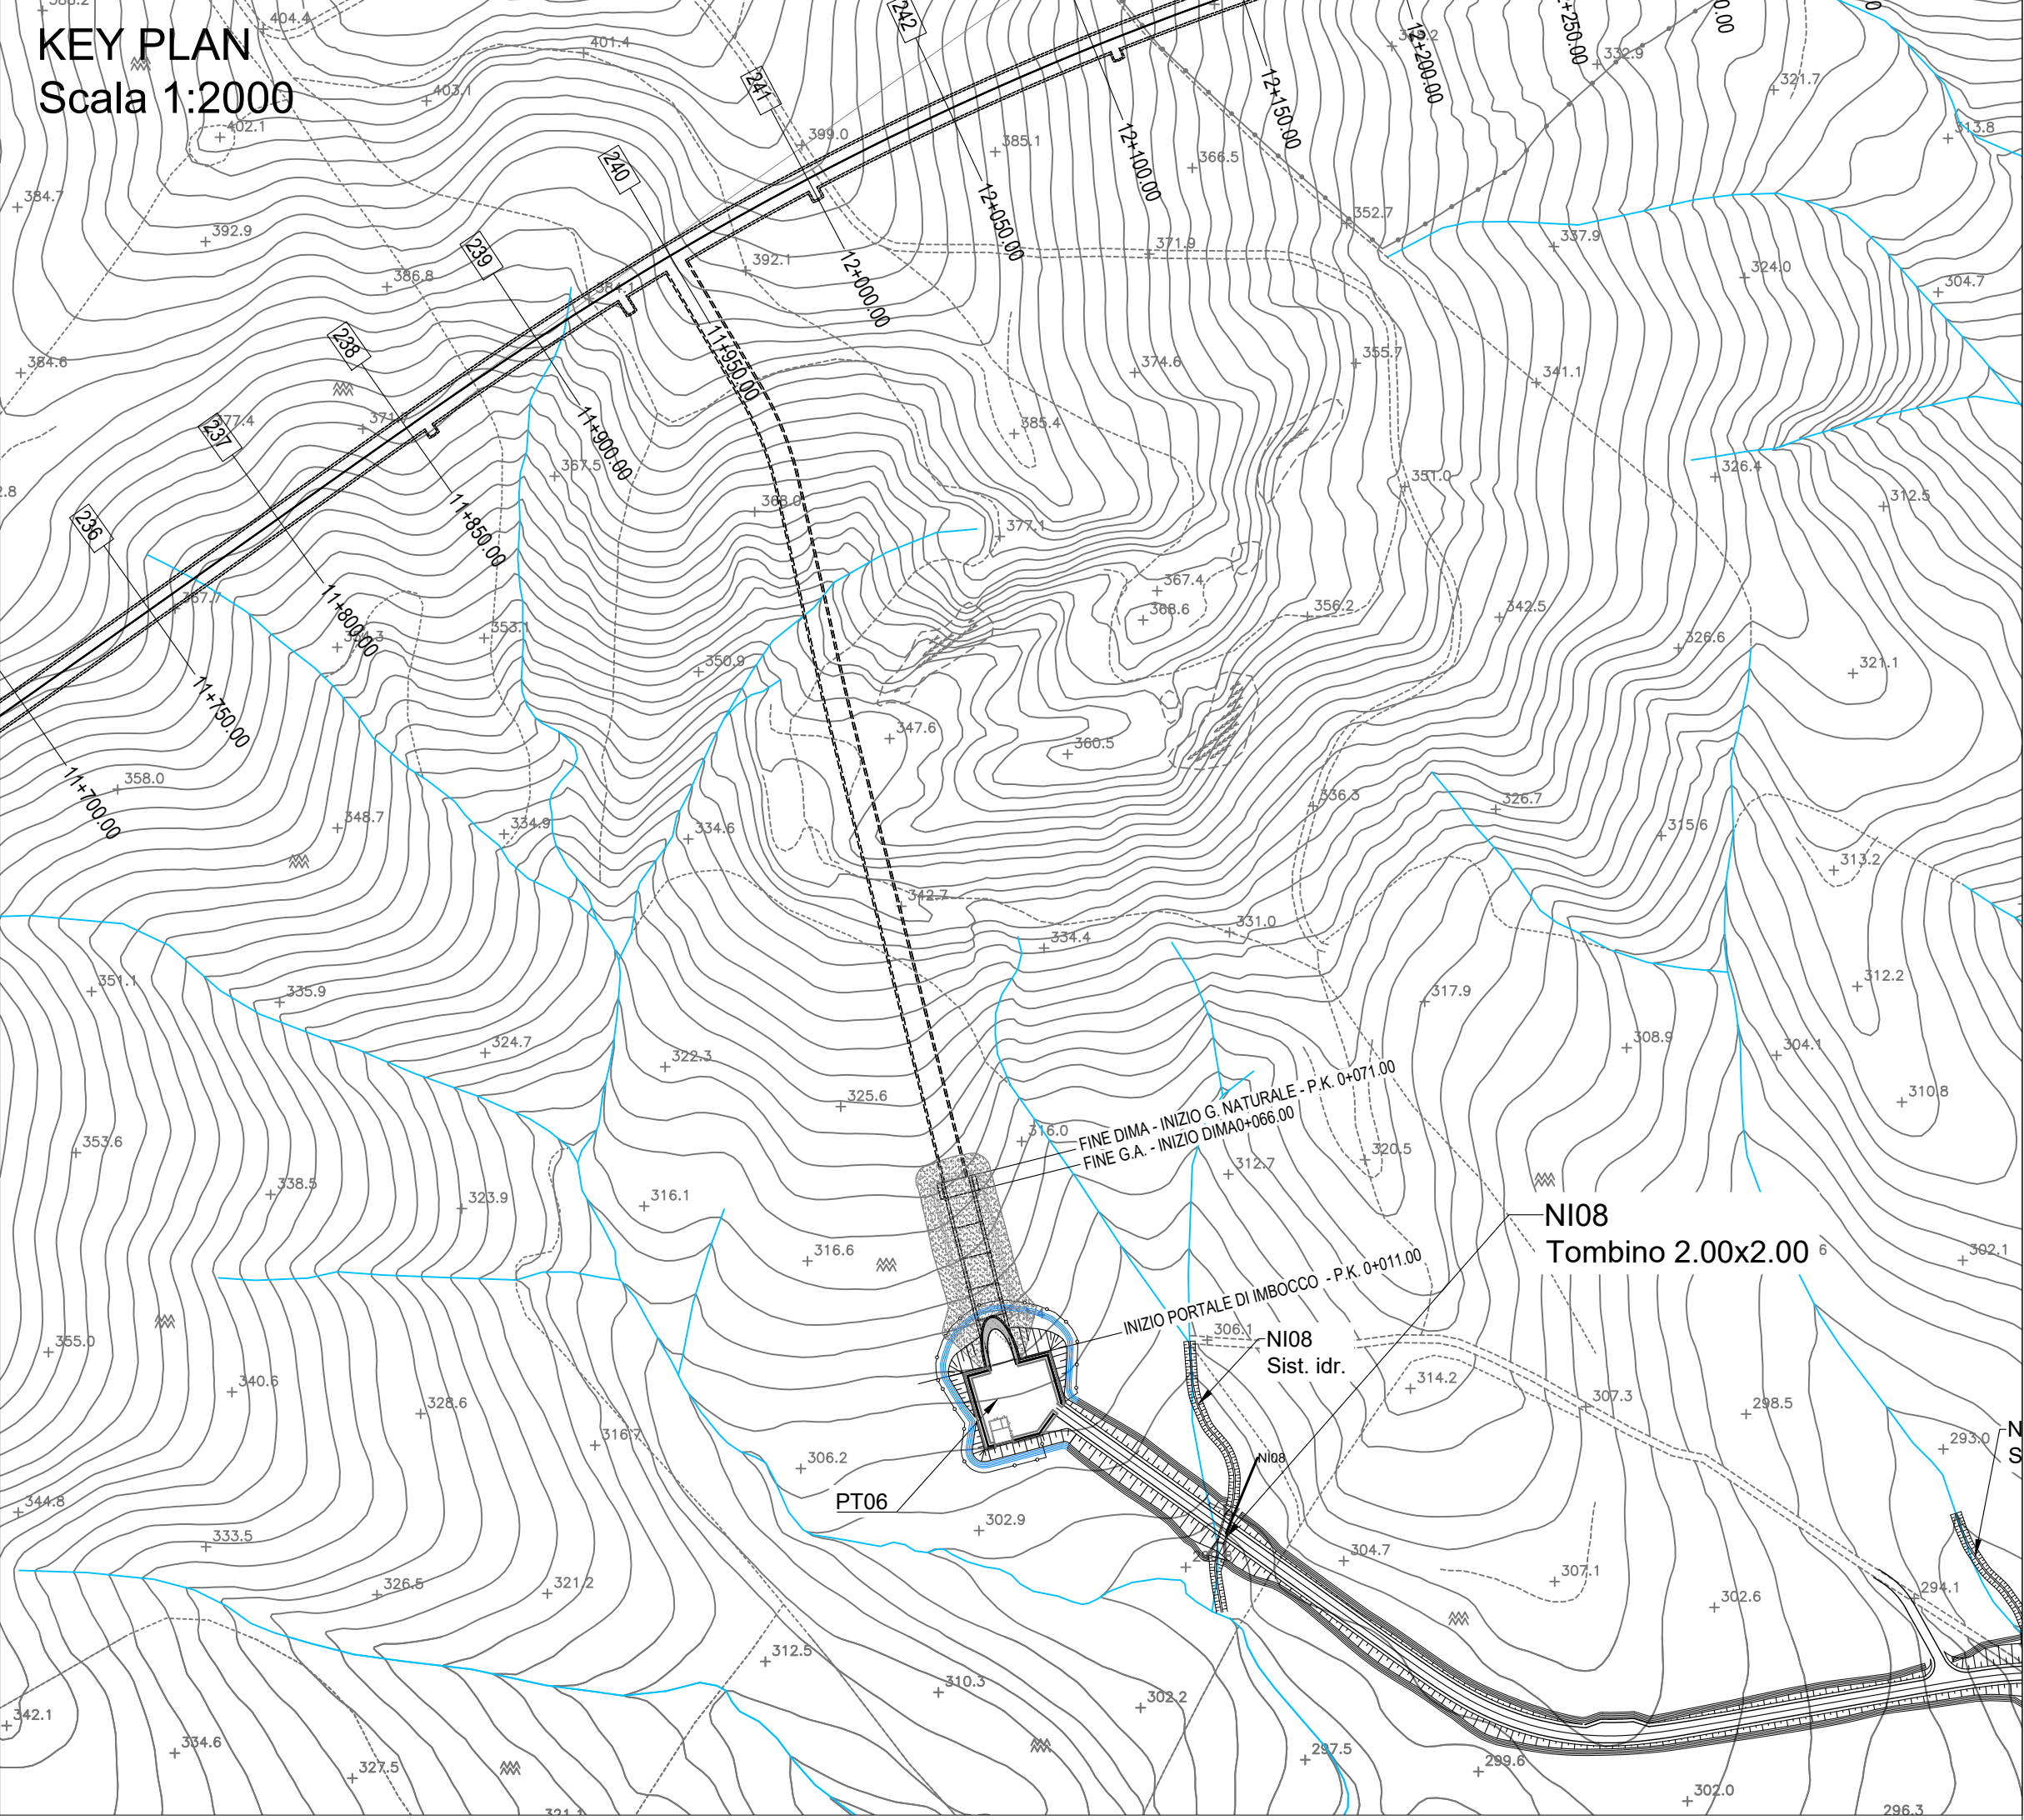

LEGENDA MANUFATTI IDRAULICI

- Tubazioni acque bianche in PVC Øvar.
- Tubazioni di scarico acque nere in PVC Ø250.
- Canoletta rettangolare dim. BxH.
- Canoletta rettangolare dim. BxH con griglia di copertura.
- Embrici di scarico.
- Pozzetti prefabbricati 60x80 con cassetto carrabile in ghisa sferoidale classe D400.
- Verso di scorrimento delle acque nei collettori/fossi.
- Verso di scorrimento delle acque superficiali.
- Pluviale di scarico copertura DN150 con pozzetto.
- Scarichi attraverso mura di recinzione.
- Fossa IMHDT prefabbricata.

COMMITTENTE: **RFI**
RETE FERROVIARIA ITALIANA
GRUPPO FERROVIE DELLO STATO ITALIANE

PROGETTAZIONE: **ITALFERR**
GRUPPO FERROVIE DELLO STATO ITALIANE

DIRETTRICE FERROVIARIA MESSINA - CATANIA - PALERMO
NUOVO COLLEGAMENTO PALERMO - CATANIA

U.O. INFRASTRUTTURE CENTRO

PROGETTO DEFINITIVO

TRATTA NUOVA ENNA - DITTAINO (LOTTO 4B)

IDROLOGIA E IDRAULICA

Drenaggio Stazioni e Piazzali
Piazzale Fabbricato PT06 - Finestra "Galleria Dittaino"

Planimetria di smaltimento idraulico

SCALA: **1:100**

COMMESSA	LOTTO	FASE	ENTE	TIPO DOC.	OPERA/DISCIPLINA	PROGR.	REV.
RS3V	40	D	29	P9	1D0002	008	A

Rev.	Descrizione	Redatto	Data	Verificato	Data	Approvato	Data	Autorizzato Data
A	Emissione esecutiva	E. Abbasciano	Gennaio 2020	C. Valera	Gennaio 2020	F. Santarini	Gennaio 2020	F. Santarini Gennaio 2020

File: RS3V40D29P9D0002008A.dwg

n. Elab.: 149