
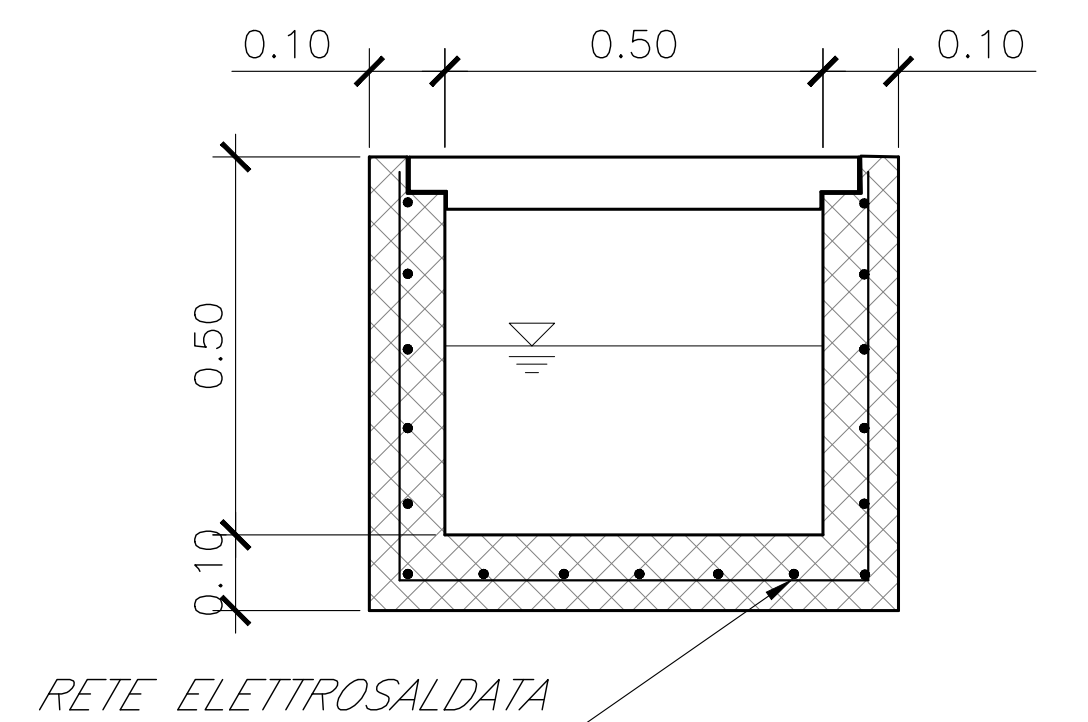
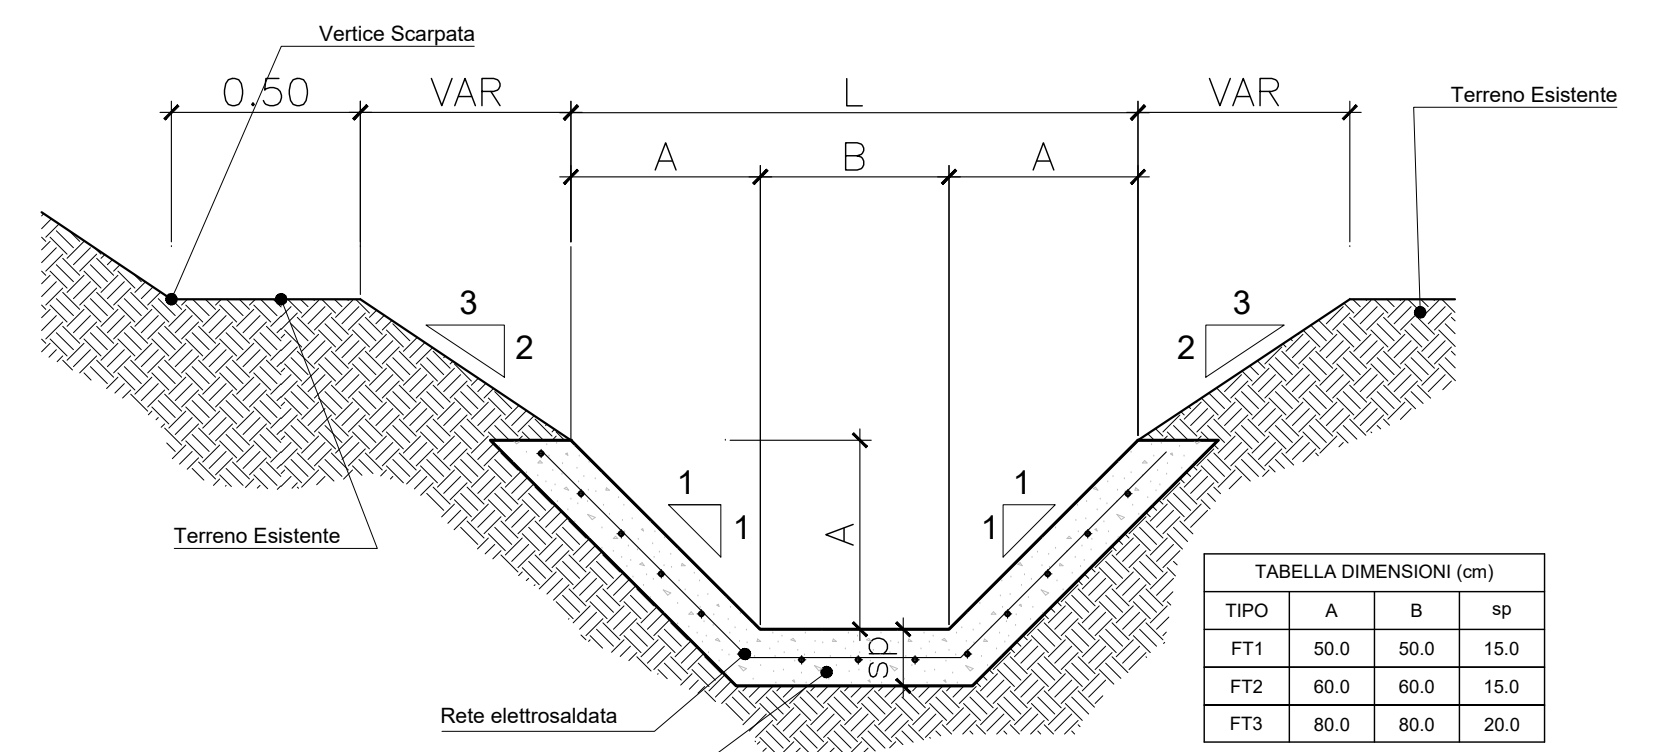
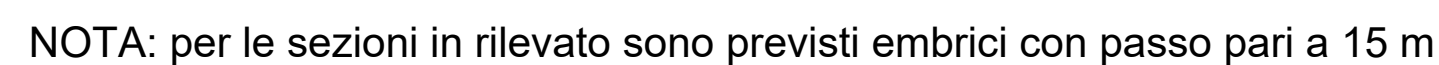


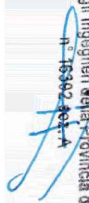

IB: Per la tabella materiali e l'incidenza
mature delle opere civili si rimanda
all'elaborato "RS3V40D29TTOC0000001"

									
COMMITTENTE: _____									
									
DIRETTRICE FERROVIARIA MESSINA - CATANIA - PALERMO NUOVO COLLEGAMENTO PALERMO - CATANIA									
U.O. INFRASTRUTTURE CENTRO									
PROGETTO DEFINITIVO									
TRATTA NUOVA ENNA - DITTAINO (LOTTO 4B)									
IDROLOGIA ED IDRAULICA OPERE TIPO DI DRENAGGIO									
OPERE DI DRENAGGIO PIATTAFORMA FERROVIARIA								SCALA: VARIE	
COMMESSA	LOTTO	FASE	ENTE	TIPO DOC.	OPERA/DISCIPLINA	PROGR.	REV.		
RS3V	40	D	29	BZ	I D 0 0 0 2	0 0 2	A		
Rev.	Descrizione	Redatto	Data	Verificato	Data	Approvato	Data	Autorizzato Data	
A	Ennearea esecutiva	A. Rossi	Giugno 2020	C. Motta	Giugno 2020	F. Santoro	Giugno 2020	 06/06/2020	
								 06/06/2020	
