



N=515800

E=222300

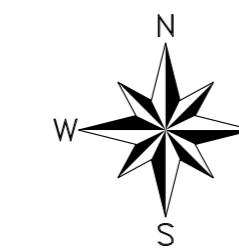

**LEGENDA**

- Cancelli
- Lampioni stradali
- Tombini - pozzetti
- Casiliole
- Pali telefonici
- Pali ENEL
- Tralicci
- Sfitti
- Piantane
- Fossi
- Canalette
- Recinzioni metalliche
- Muri
- Terreno coltivato
- Uliveto
- Frutteto
- Vigneto
- Scarpate
- Alberi
- Barriera di sicurezza

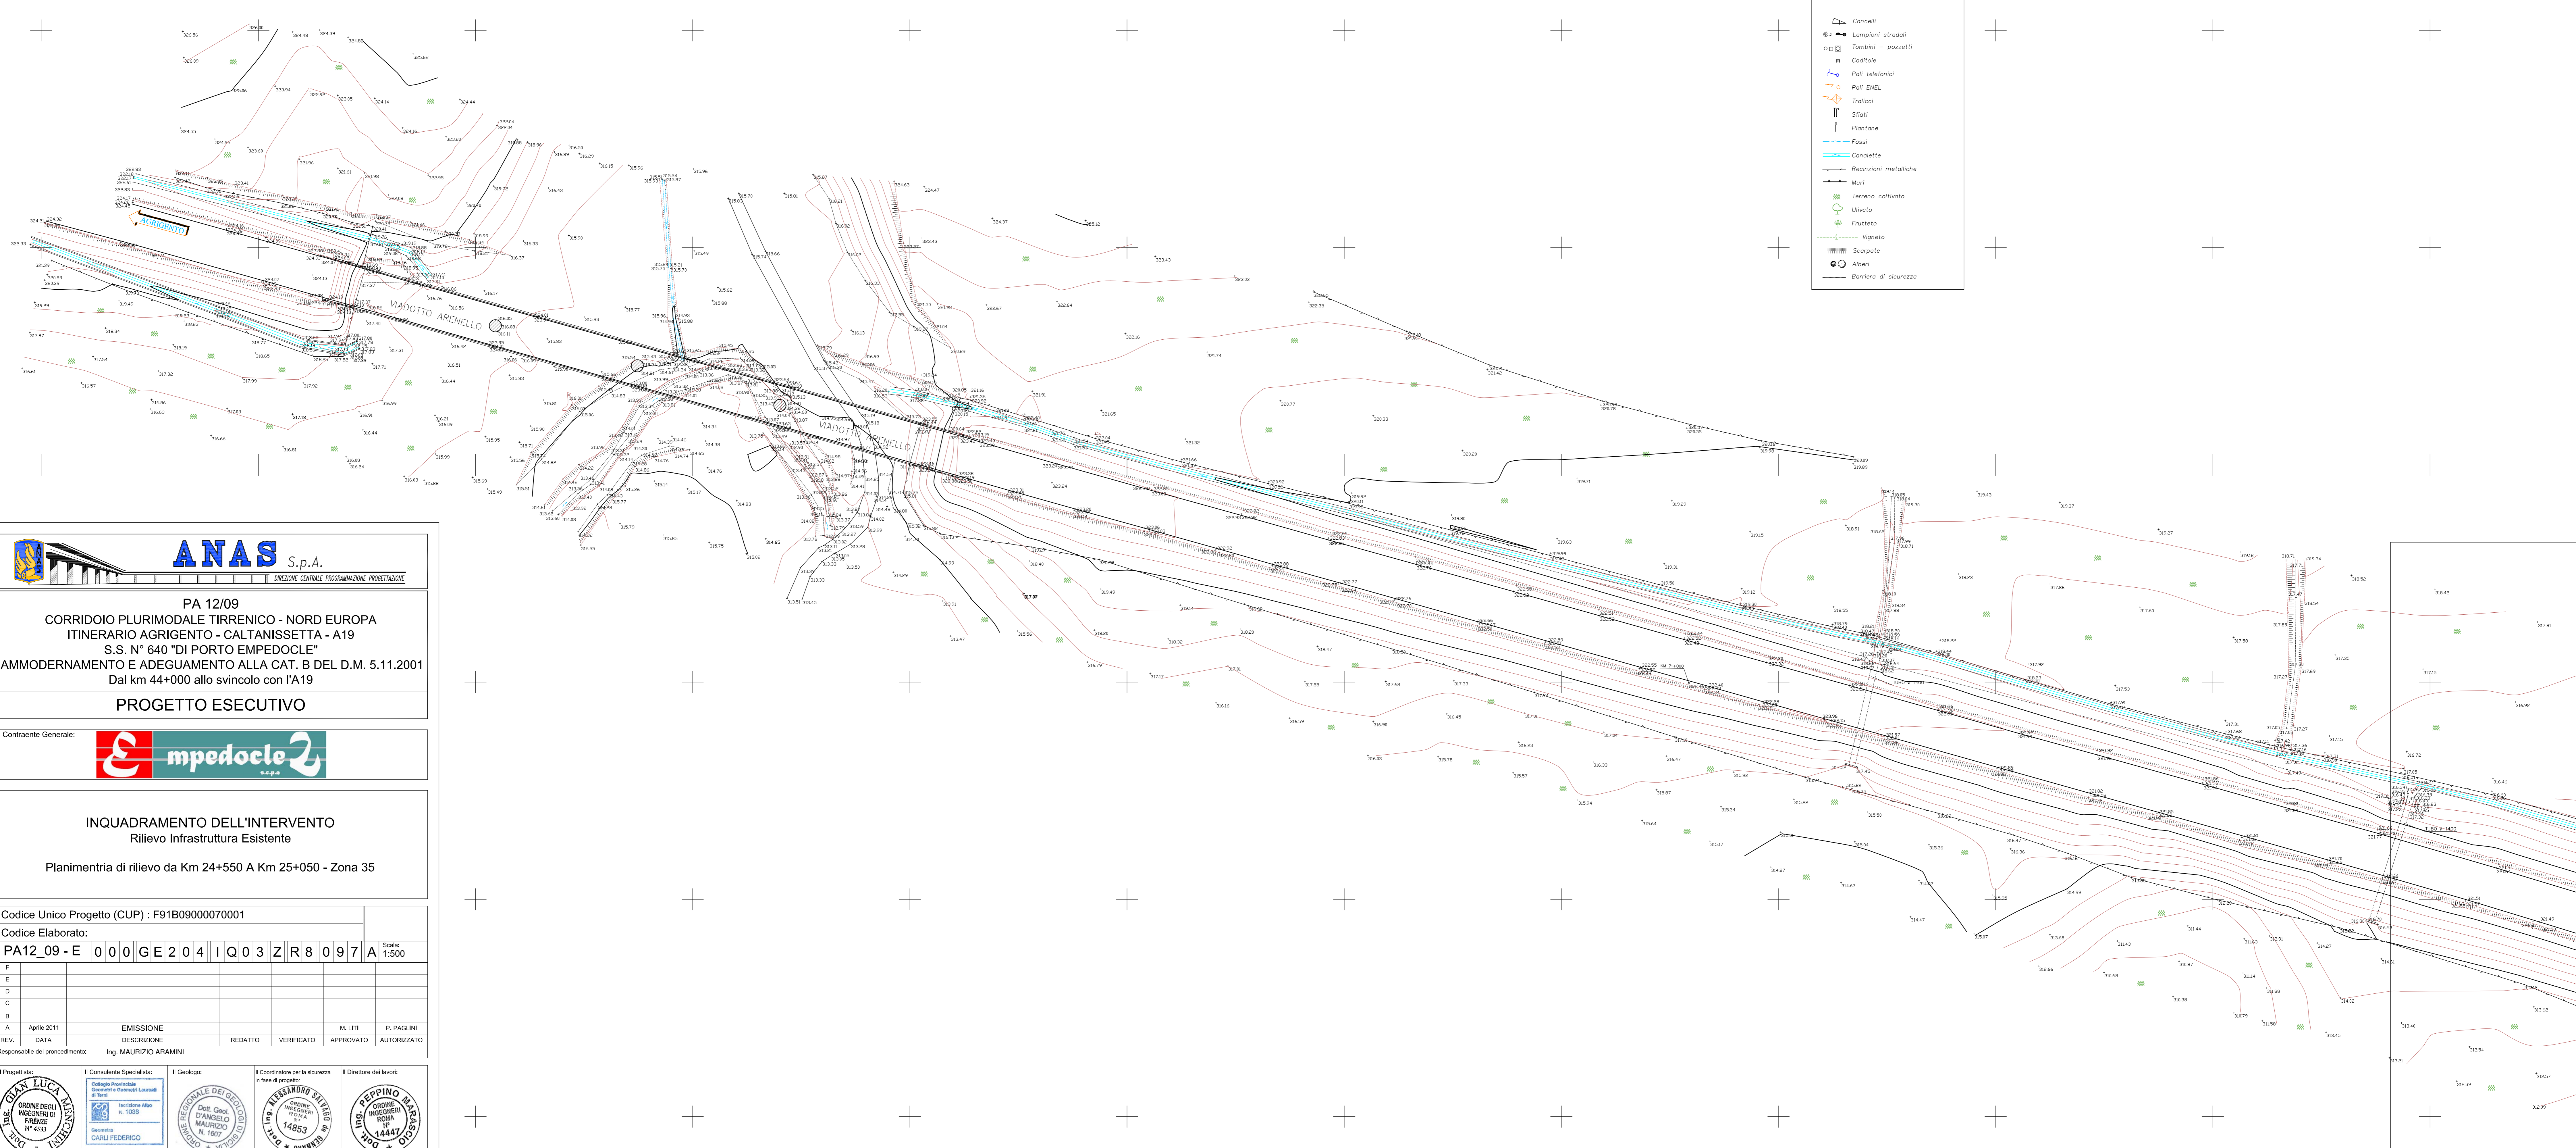

**PA 12/09**  
**CORRIDOIO PLURIMODALE TIRRENICO - NORD EUROPA**  
**ITINERARIO AGRIGENTO - CALTANISSETTA - A19**  
**S.S. N° 640 "DI PORTO EMPEDOCLE"**  
**AMMODERNAMENTO E ADEGUAMENTO ALLA CAT. B DEL D.M. 5.11.2001**  
 Dal km 44+000 allo svincolo con l'A19  
**PROGETTO ESECUTIVO**



**INQUADRAMENTO DELL'INTERVENTO**  
**Rilievo Infrastruttura Esistente**  
 Planimetria di rilievo da Km 24+550 A Km 25+050 - Zona 35

Codice Unico Progetto (CUP) : F91B09000070001

Codice Elaborato: PA12\_09 - E 000GE204IQ03ZR8097A Scale 1:500

F					
E					
D					
C					
B					
A	Aprile 2011	EMISSIONE		M. LITI	P. FAGLINI
REV.	DATA	DESCRIZIONE	REDATTO	VERIFICATO	APPROVATO
Responsabile del pronodamento: Ing. MAURIZIO ARAMINI					

--	--	--	--	--