


IMBELLETTE	DIFF. DI QUOTA SOSTACI PENDENZA	$h = 1.98$ $l = 29.54$ $i = 6.72\%$	$h = 1.41$ $l = 25.32$ $i = 5.57\%$	$h = 5.75$ $l = 102.31$ $i = 5.62\%$	$h = 1.75$ $l = 30.60$ $i = 5.72\%$
------------	---------------------------------------	---	---	--	---

SCALA QUOTE 1:200
SCALA DISTANZE 1:2000

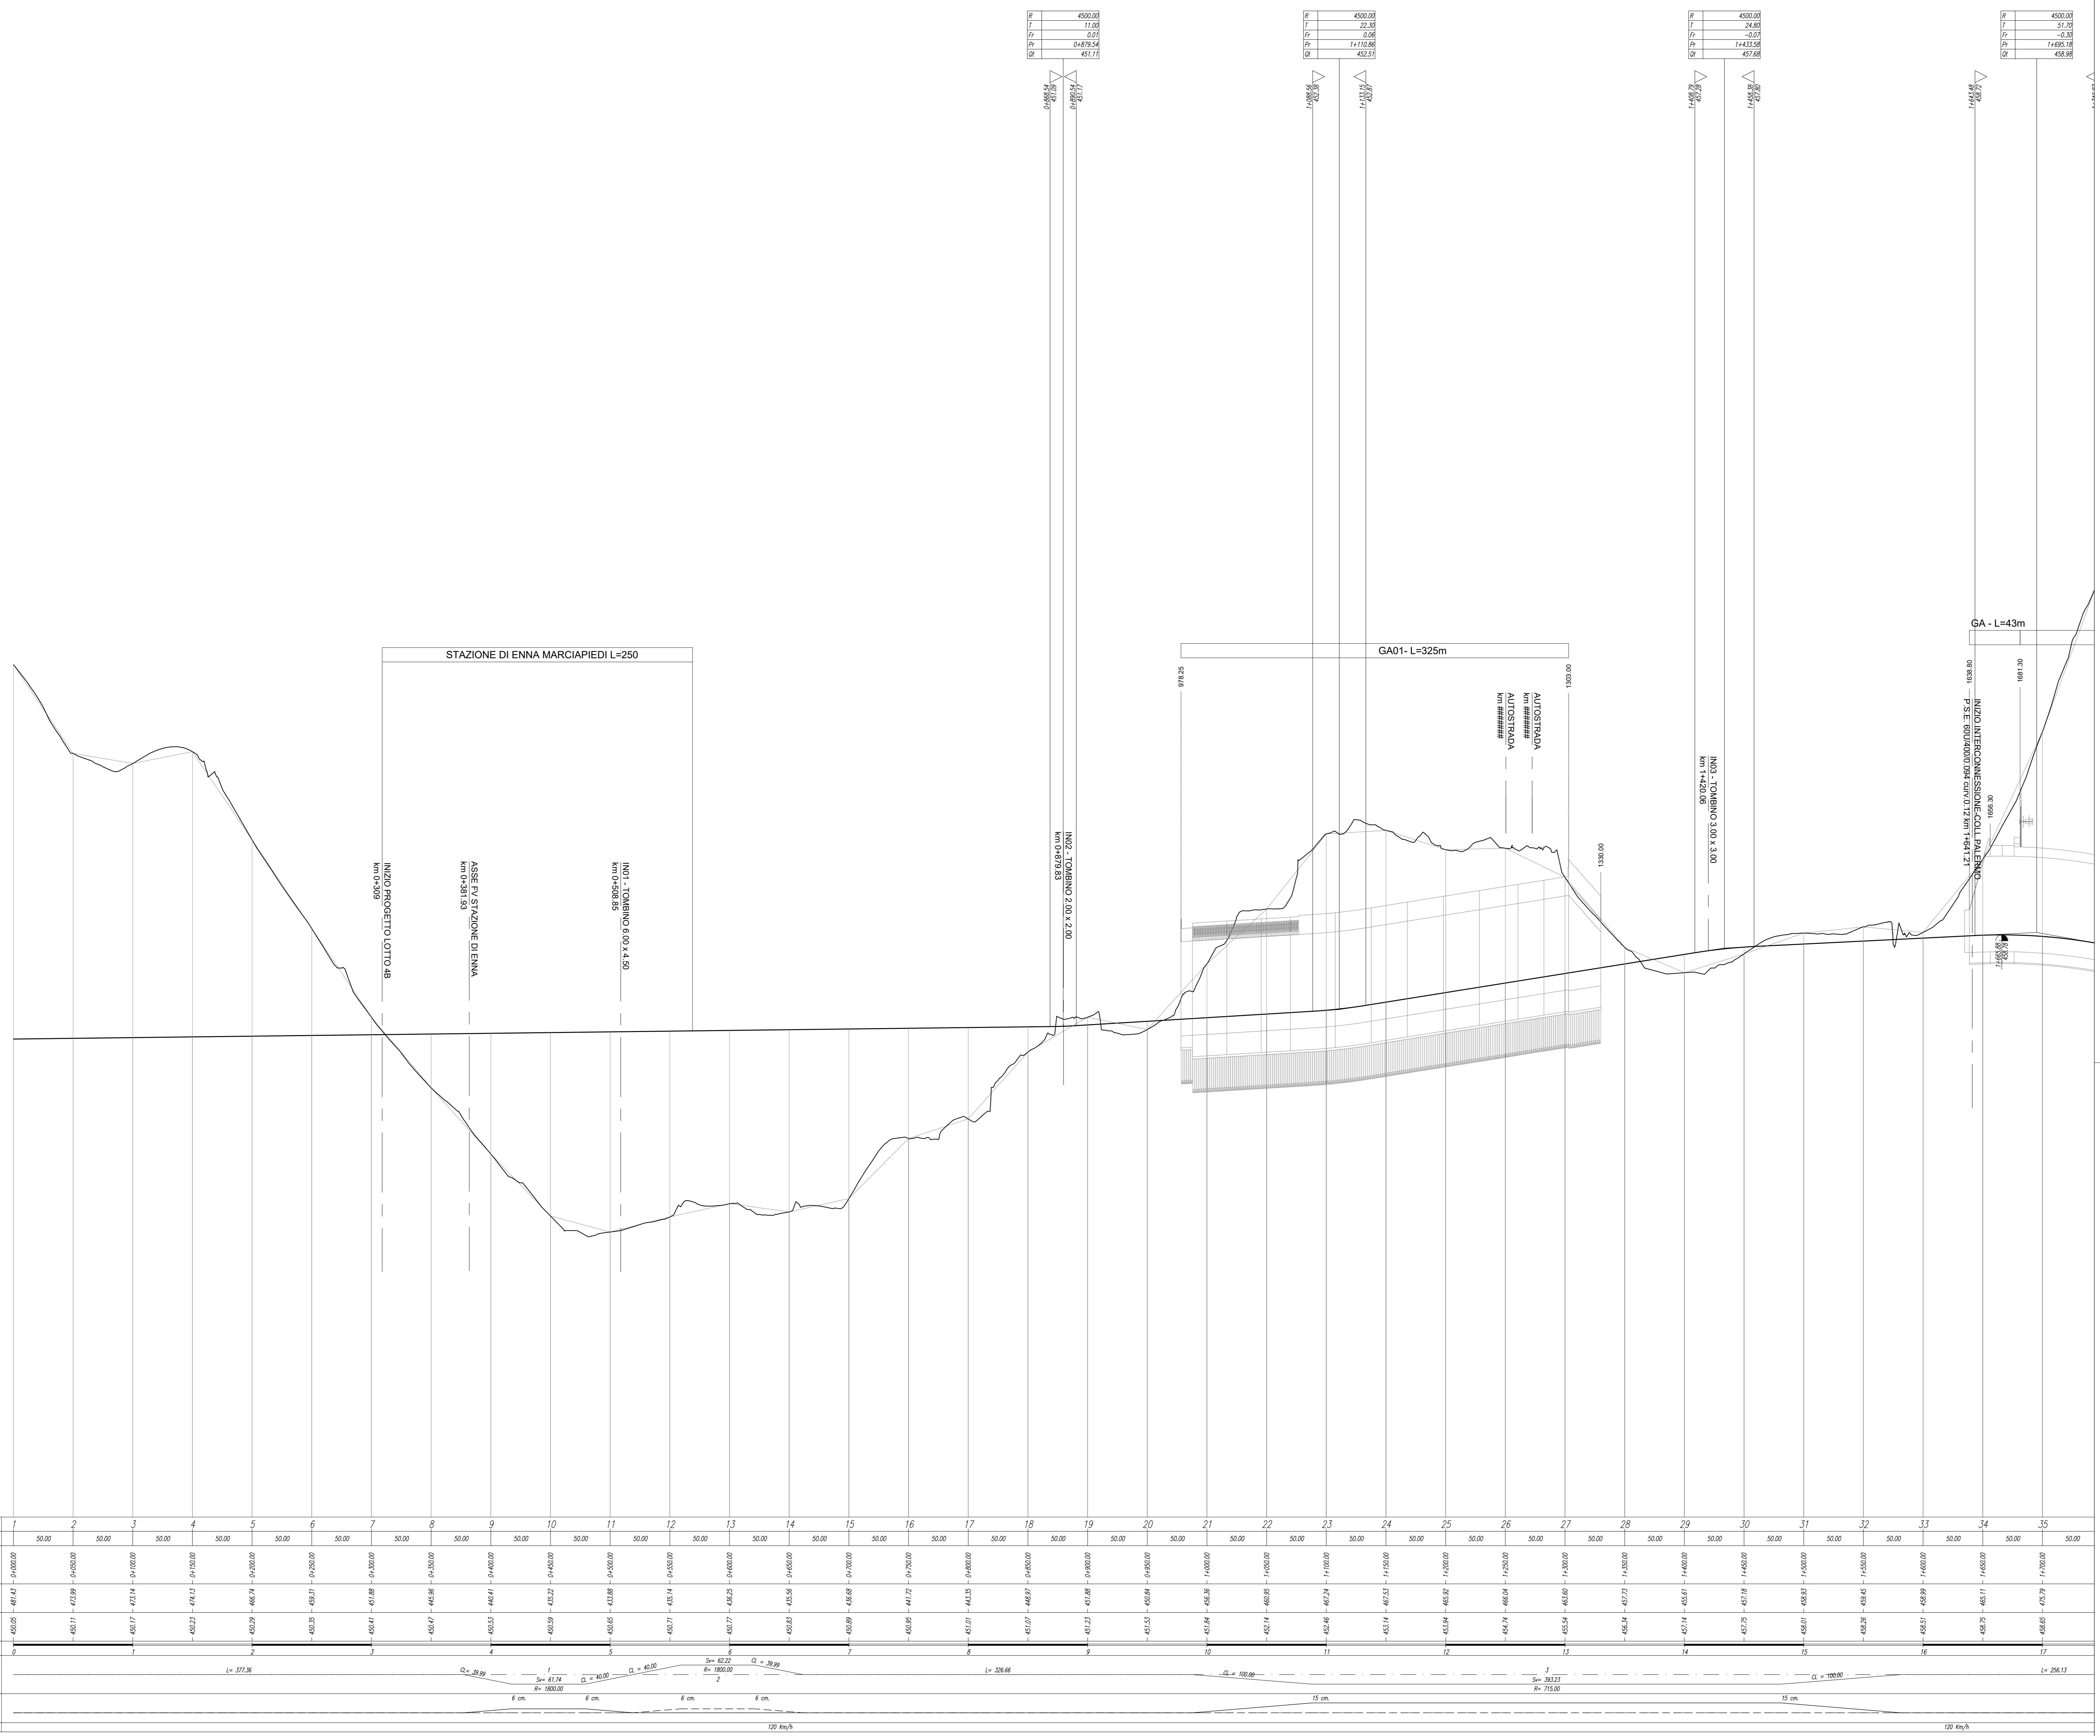

NUMERO SEZIONI	1	2	3	4	5	6	7	8	9	10	11	12	13	14	15	16	17	18	19	20	21	22	23	24	25	26	27	28	29	30	31	32	33	34	35	
DISTANZE PARZIALI	50.00	50.00	50.00	50.00	50.00	50.00	50.00	50.00	50.00	50.00	50.00	50.00	50.00	50.00	50.00	50.00	50.00	50.00	50.00	50.00	50.00	50.00	50.00	50.00	50.00	50.00	50.00	50.00	50.00	50.00	50.00	50.00	50.00	50.00	


ETOMETRICHE	0	1	2	3	4	5	6	7	8	9	10	11	12	13	14	15	16	17	18	19	20	21	22	23	24	25	26	27	28	29	30	31	32	33	34	35	
ANDAMENTO PLANIMETRICO	
SOPRAELEVAZIONI	
VELOCITÀ	

COMMITTENTE: **RFI**
RETE FERROVIARIA ITALIANA
GRUPPO FERROVIE DELLO STATO ITALIANE

PROGETTAZIONE: **ITALFERR**
GRUPPO FERROVIE DELLO STATO ITALIANE

DIRETTRICE FERROVIARIA MESSINA - CATANIA - PALERMO
NUOVO COLLEGAMENTO PALERMO - CATANIA

U.O. INFRASTRUTTURE CENTRO
PROGETTO DEFINITIVO
TRATTA NUOVA ENNA - DITTAINO (LOTTO 4B)
INFRASTRUTTURA FERROVIARIA

Profilo longitudinale
Profilo longitudinale - Tav.1/10

SCALA:
1:2000/200

Rev.	Descrizione	Redatto	Data	Verificato	Data	Approvato	Data	Autorizzato Data
A	Emissione esecutiva	L. Masetti	Dicembre 2014	R. Scornavacca	Dicembre 2014	F. Scornavacca	Dicembre 2014	15/01/2015
B	Emissione esecutiva	L. Masetti	Gennaio 2015	R. Scornavacca	Gennaio 2015	F. Scornavacca	Gennaio 2015	15/01/2015

File: K33VA002968F0101001B.dwg n. Elab.: 206