


SCALA QUOTE 1:200
SCALA DISTANZE 1:2000

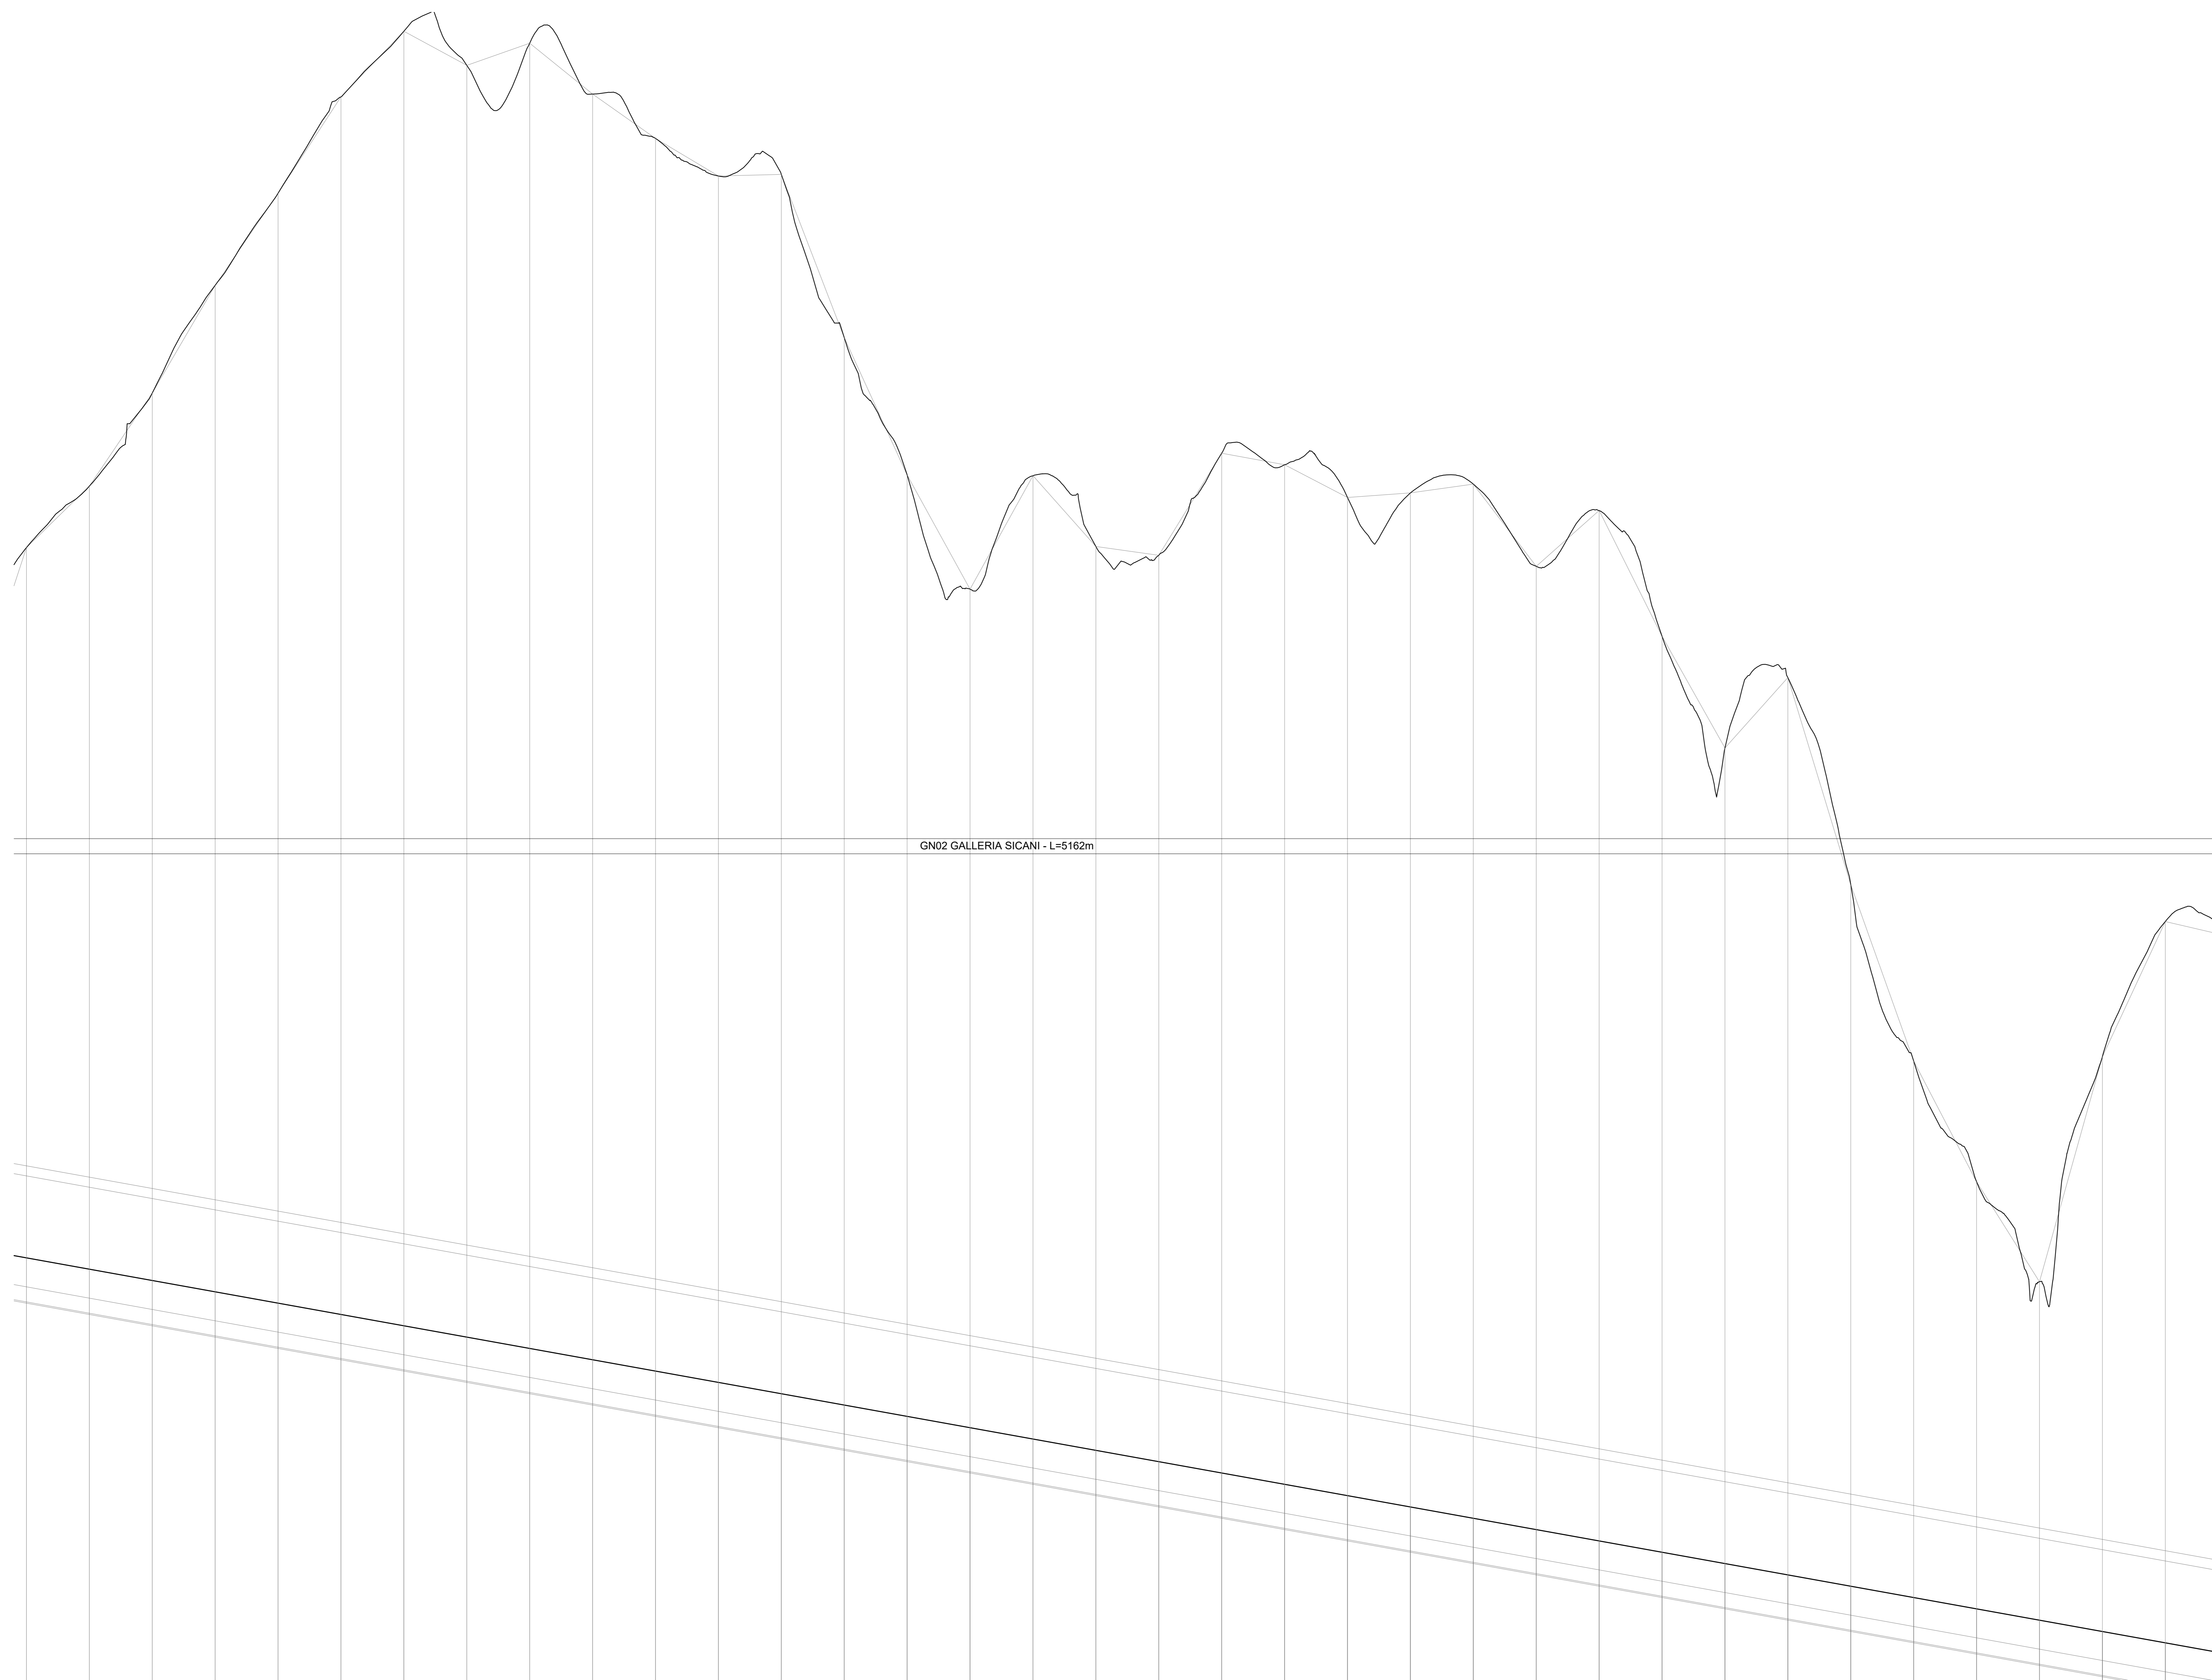

NUMERO SEZIONI	63	64	65	66	67	68	69	70	71	72	73	74	75	76	77	78	79	80	81	82	83	84	85	86	87	88	89	90	91	92	93	94	95	96	97			
DISTANZE PARZIALI	50.00	50.00	50.00	50.00	50.00	50.00	50.00	50.00	50.00	50.00	50.00	50.00	50.00	50.00	50.00	50.00	50.00	50.00	50.00	50.00	50.00	50.00	50.00	50.00	50.00	50.00	50.00	50.00	50.00	50.00	50.00	50.00	50.00	50.00				
QUOTE PROGETTO	412.00	412.00	
ETOMETRICHE	31	32	33	34	35	36	37	38	39	40	41	42	43	44	45	46	47	48	49	50	51	52	53	54	55	56	57	58	59	60	61	62	63	64				
ANDAMENTO PLANIMETRICO																																						
SOPRAELEVAZIONI																																						
VELOCITÀ																																						

COMMITTENTE:
RFI
RETE FERROVIARIA ITALIANA
GRUPPO FERROVIE DELLO STATO ITALIANO

PROGETTAZIONE:
ITALFER
GRUPPO FERROVIE DELLO STATO ITALIANO

DIRETTRICE FERROVIARIA MESSINA - CATANIA - PALERMO
NUOVO COLLEGAMENTO PALERMO - CATANIA

U.O. INFRASTRUTTURE CENTRO
PROGETTO DEFINITIVO
TRATTA NUOVA ENNA - DITTAINO (LOTTO 4B)
INFRASTRUTTURA FERROVIARIA

Profilo longitudinale
Profilo longitudinale - Tav.3/10

SCALA:
1:2000/200

COMMESSA LOTTO FASE ENTE TIPO DOC. OPERA/DISCIPLINA PROGR. REV.

RS3V	40	D	29	F	6	IF0101	003	B
------	----	---	----	---	---	--------	-----	---

Rev.	Descrizione	Redatto	Data	Verificato	Data	Approvato	Data	Autorizzato Data
A	Emissione esecutiva	L. Messeri	Dicembre 2010	R. Scornavacca	Dicembre 2010	F. Spadaro	Dicembre 2010	18/01/2011
B	Emissione esecutiva	L. Messeri	Gennaio 2011	R. Scornavacca	Gennaio 2011	F. Spadaro	Gennaio 2011	18/01/2011

File: K33V40029F6F0101003B.dwg n. Elab.: 208