


LIVELLE	DIFF. DI QUOTA SICURAZZA PONDICIA	A = -0,51 I = 0,24 I = -0,02	A = -0,56 I = 0,12 I = -0,24
---------	---	------------------------------------	------------------------------------

Y	3300,00
X	2,08
Z	0,07
P	0,28424
Q	281,25

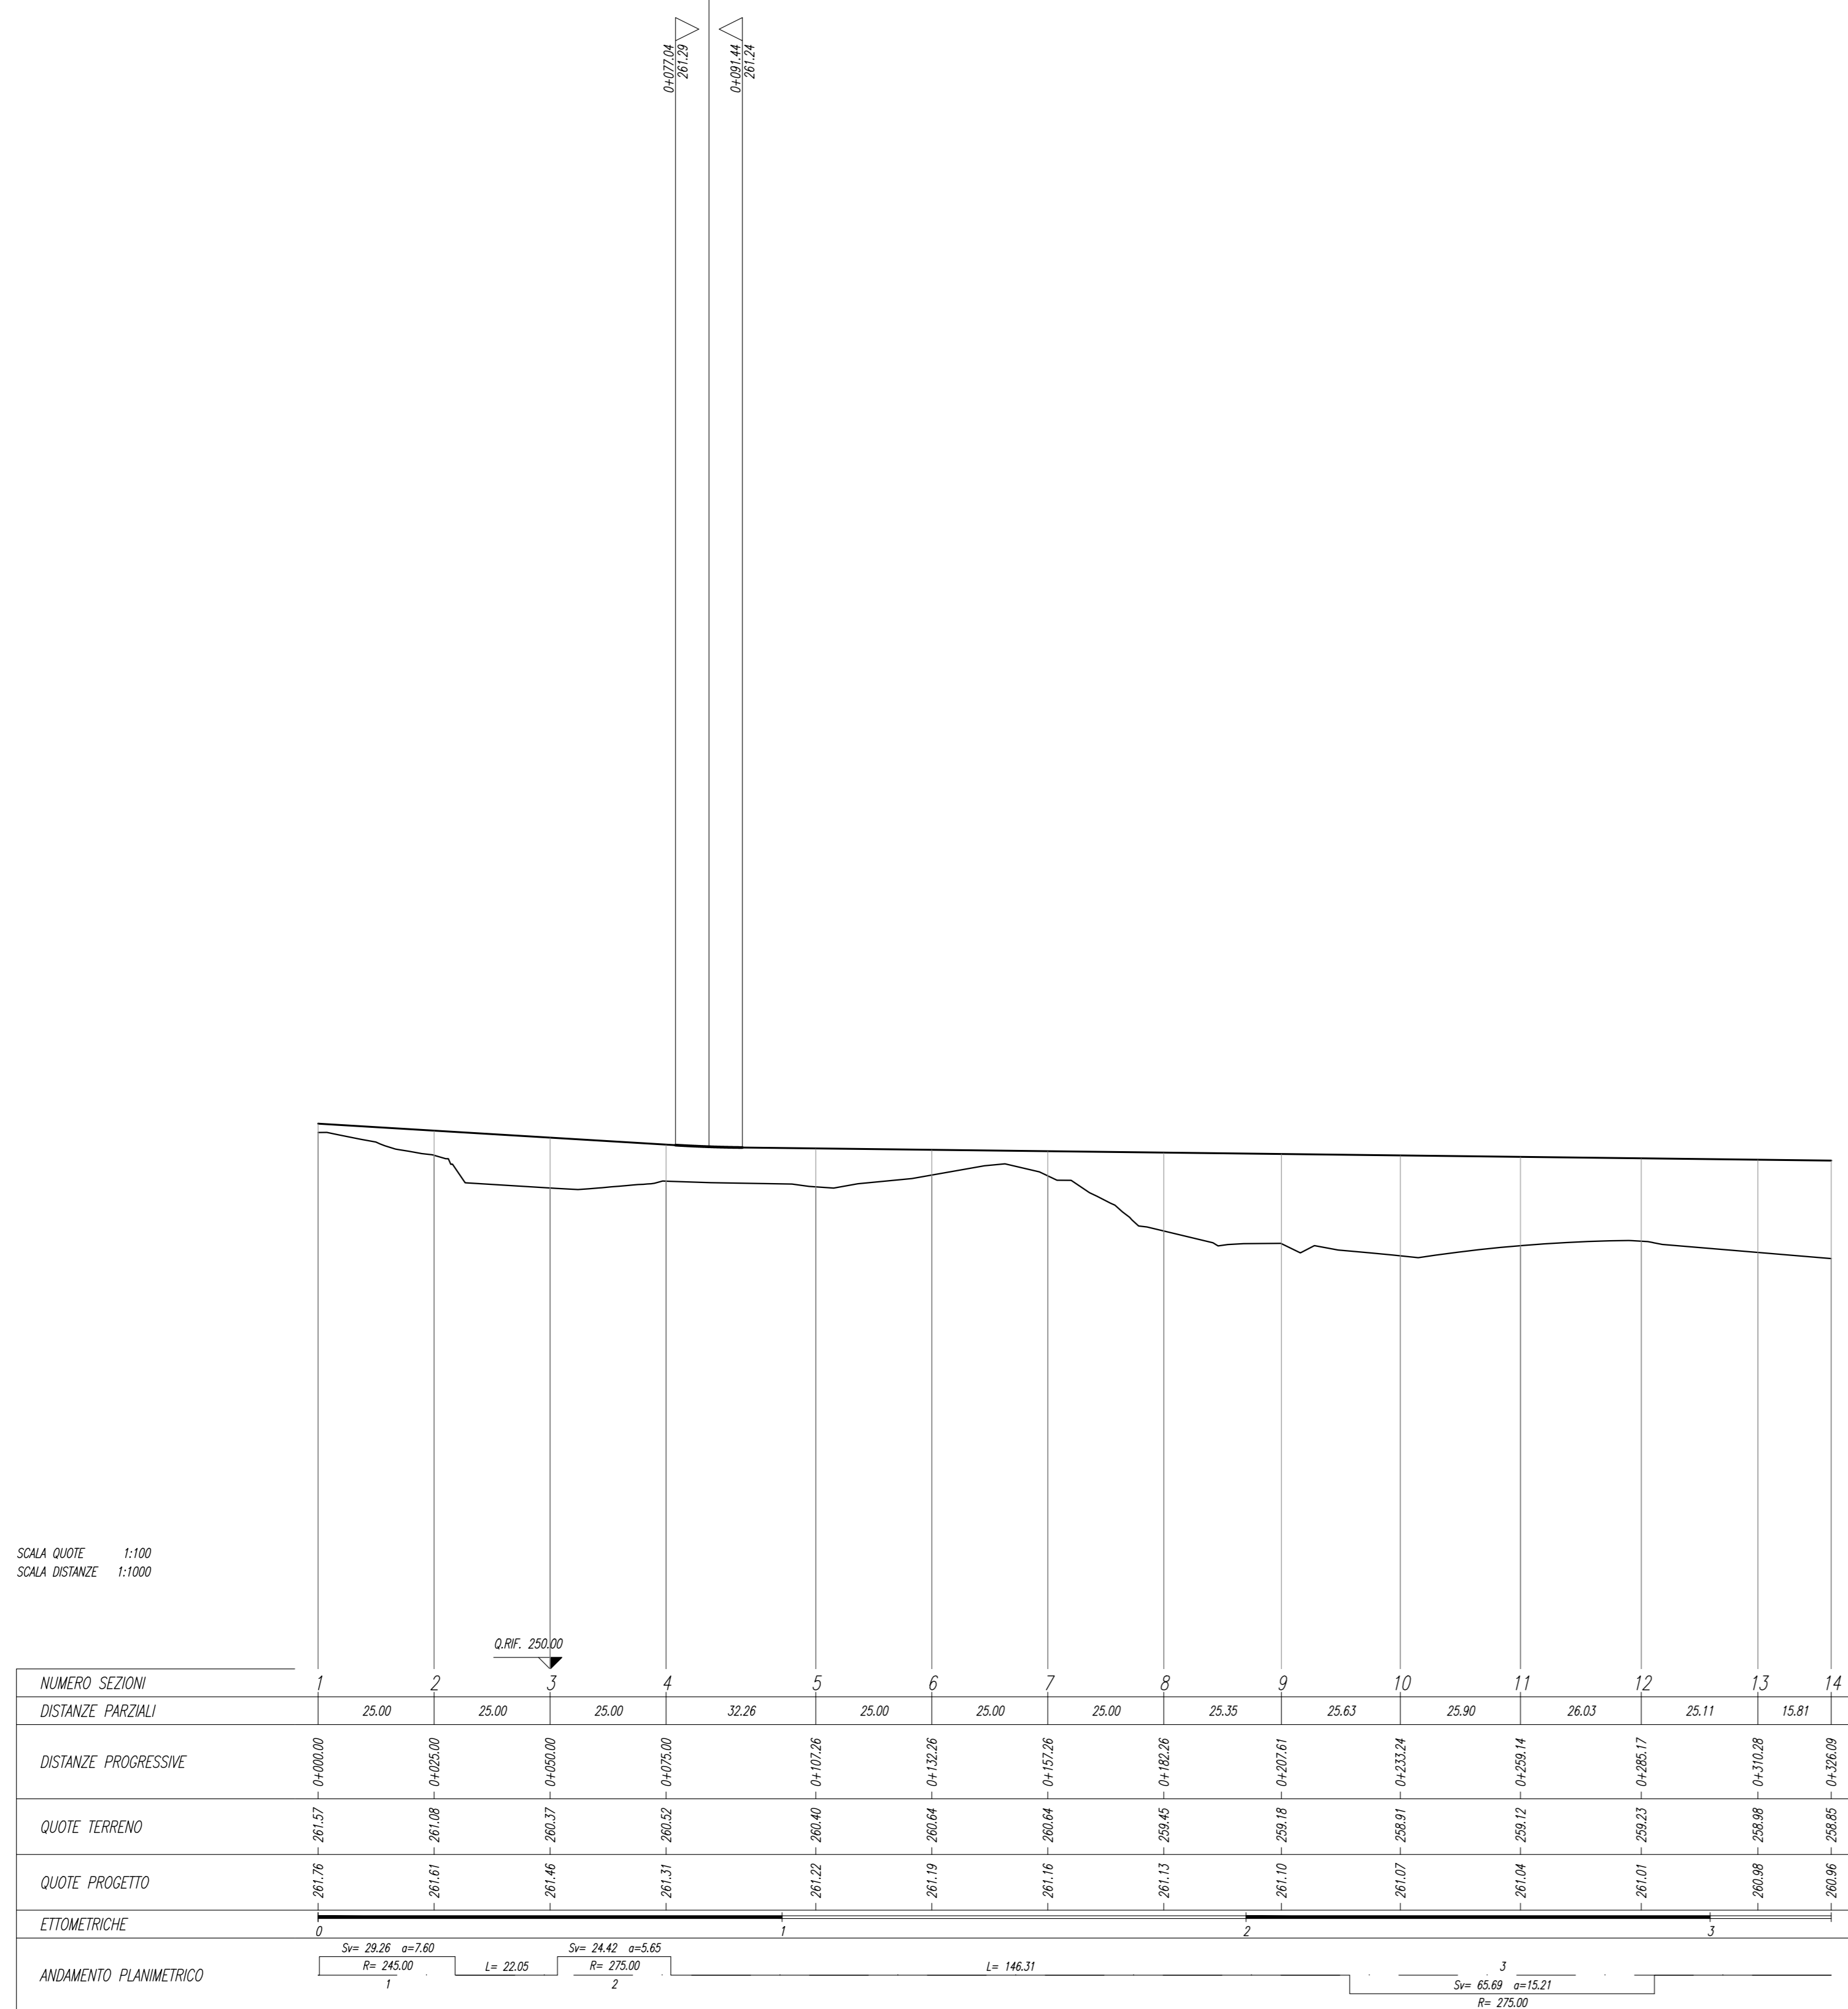

COMMITTENTE:  **RFI**
RETE FERROVIARIA ITALIANA
GRUPPO FERROVIE DELLO STATO ITALIANE

PROGETTAZIONE:  **ITALFERR**
GRUPPO FERROVIE DELLO STATO ITALIANE

DIRETTRICE FERROVIARIA MESSINA - CATANIA - PALERMO
NUOVO COLLEGAMENTO PALERMO - CATANIA

U.O. INFRASTRUTTURE CENTRO
PROGETTO DEFINITIVO
TRATTA NUOVA ENNA - DITTAINO (LOTTO 4B)
INFRASTRUTTURA FERROVIARIA

Profili
Profilo longitudinale aste FSA

SCALA:
1:1000/100

COMMESSA LOTTO FASE ENTE TIPO DOC. OPERA/DISCIPLINA PROGR. REV.
RS3V 40 D 29 F7 1F0501 003 A

Rev.	Descrizione	Redatto	Data	Verificato	Data	Approvato	Data	Autorizzato Data
A	Enclave esecutive	L. Mazzoni	Genno 2020	[Signature]	Genno 2020	[Signature]	Genno 2020	[Signature]

File: K33V400297F7F0301003A.dwg n. Elab.: 219