




SCALA 1:200

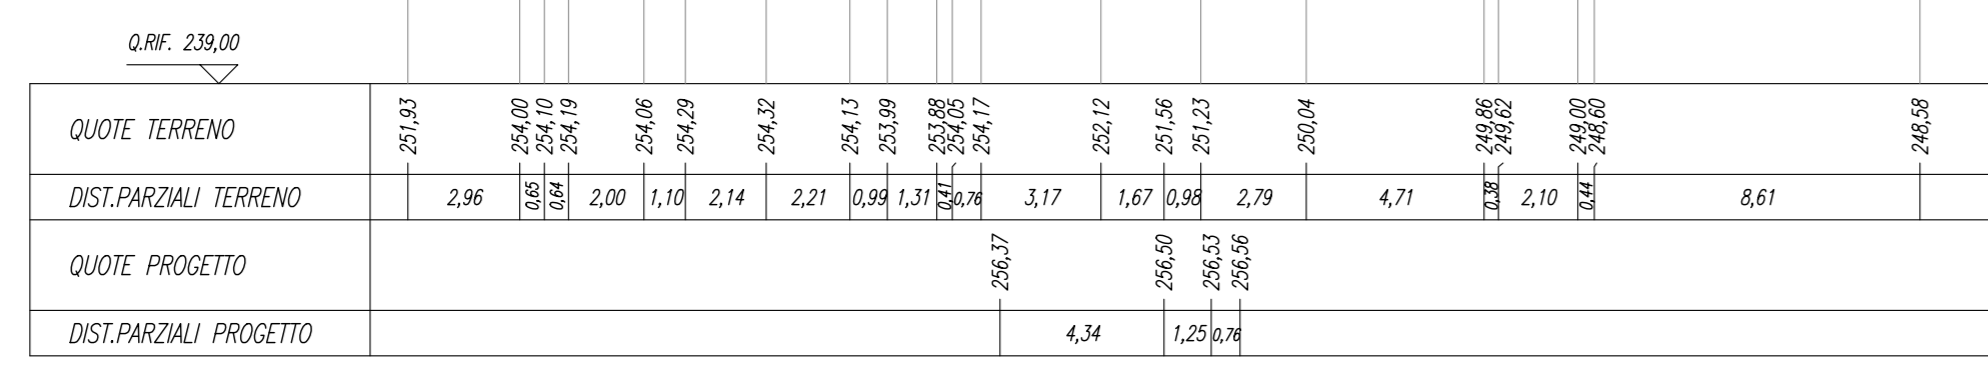



SCALA 1:200

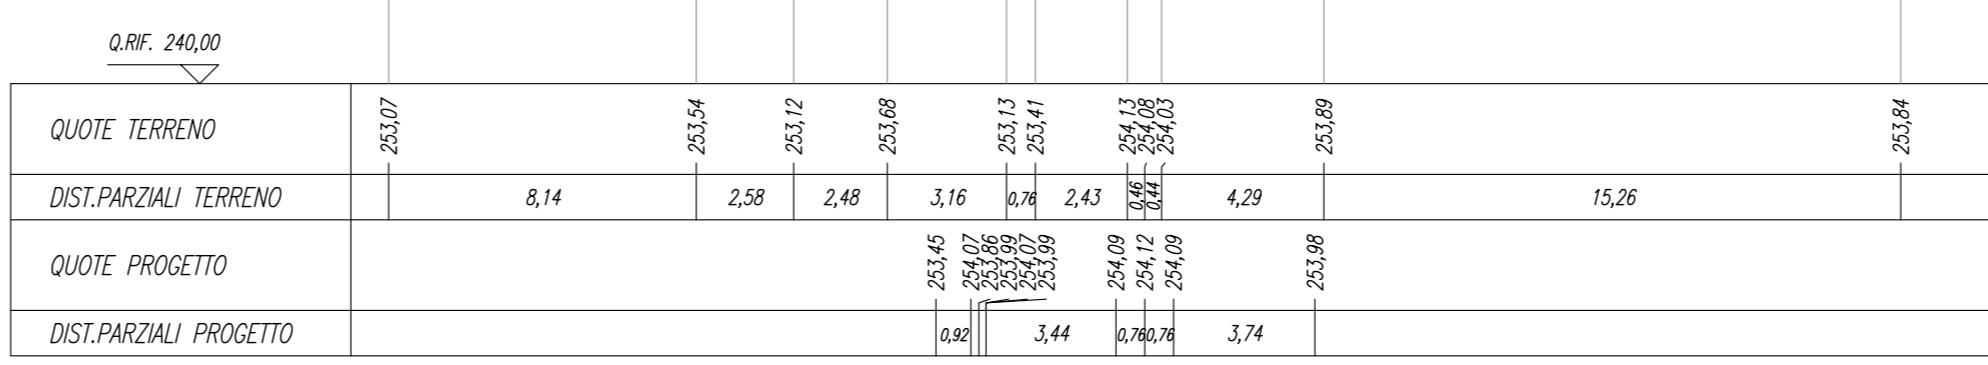



SCALA 1:200

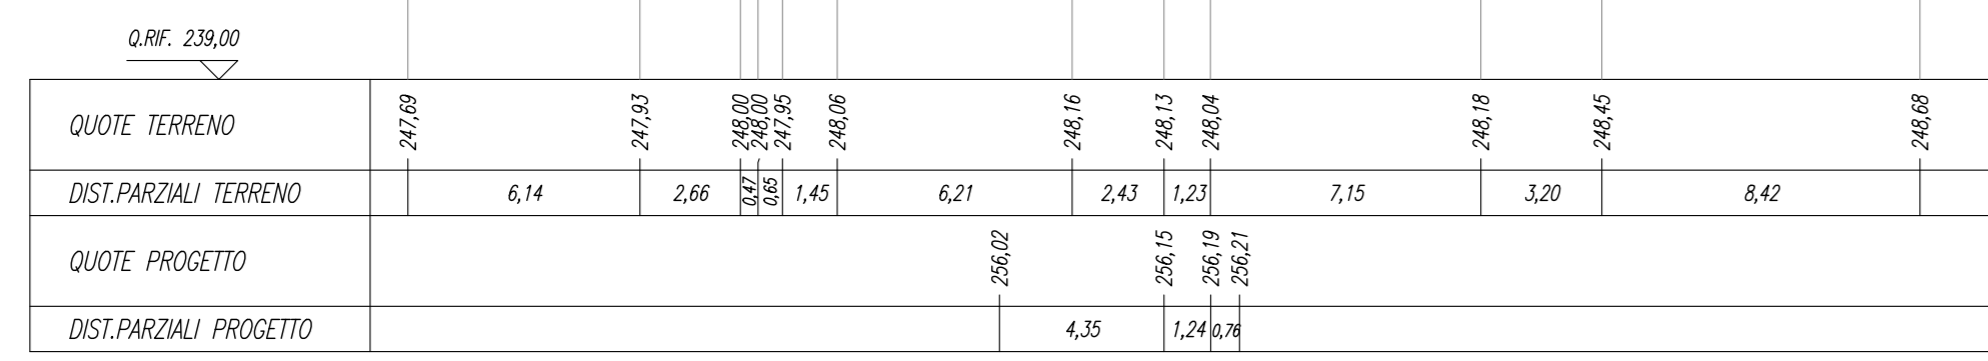



SCALA 1:200

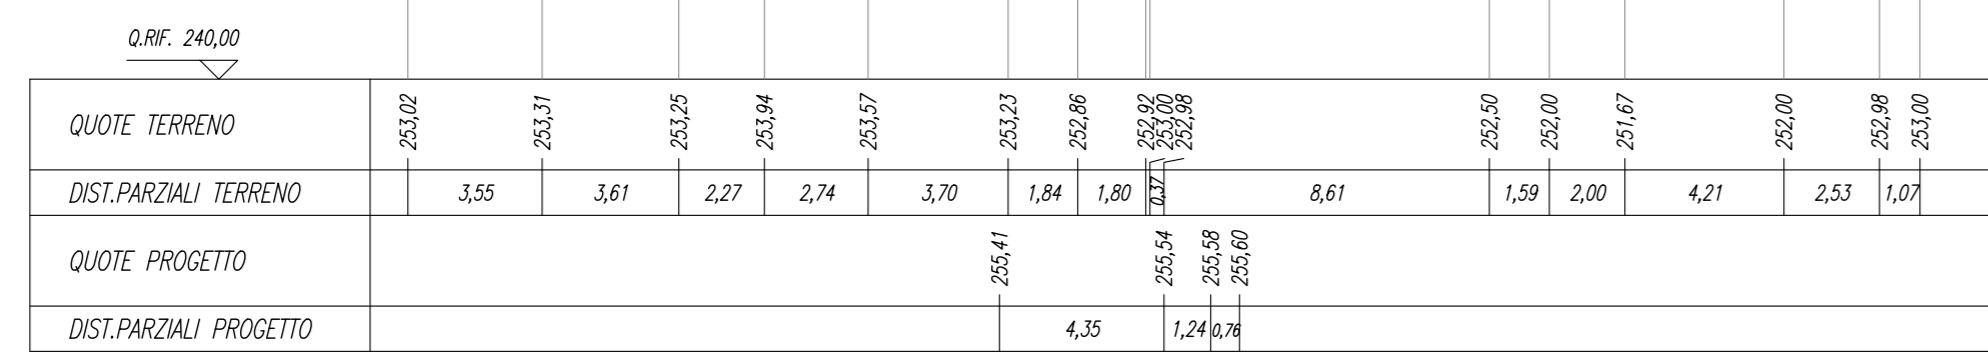




SCALA 1:200

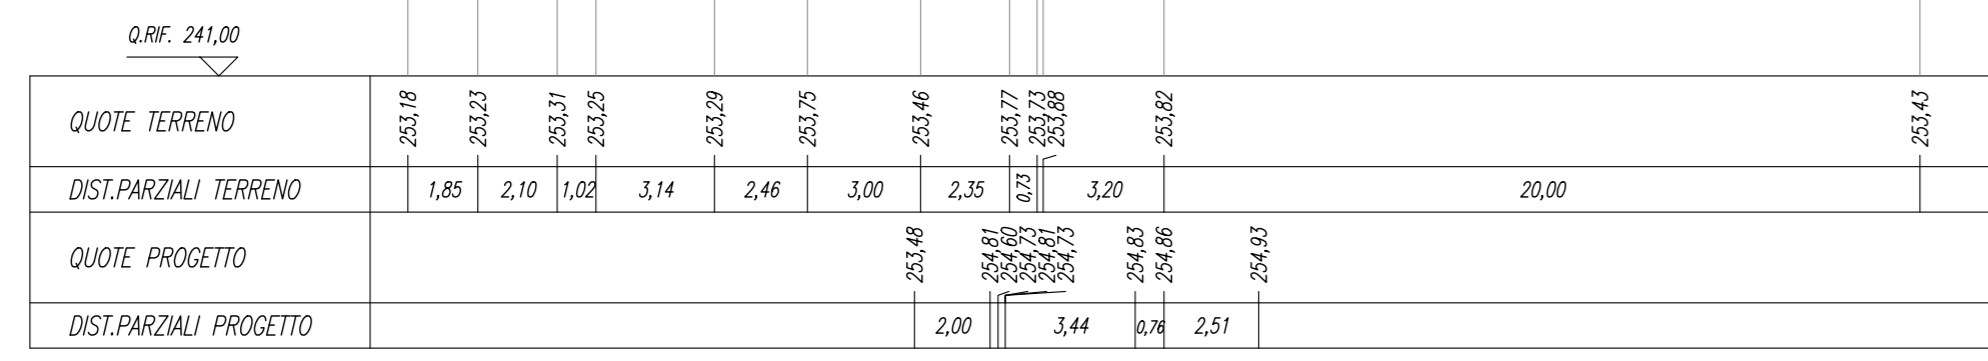


SCALA 1:200

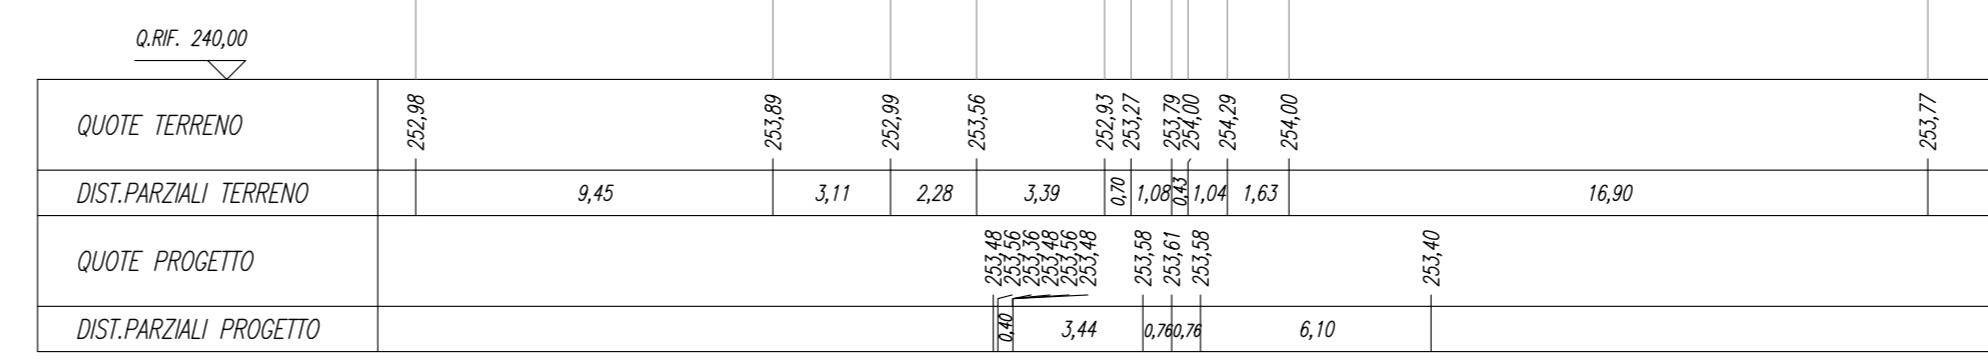

SCALA 1:200

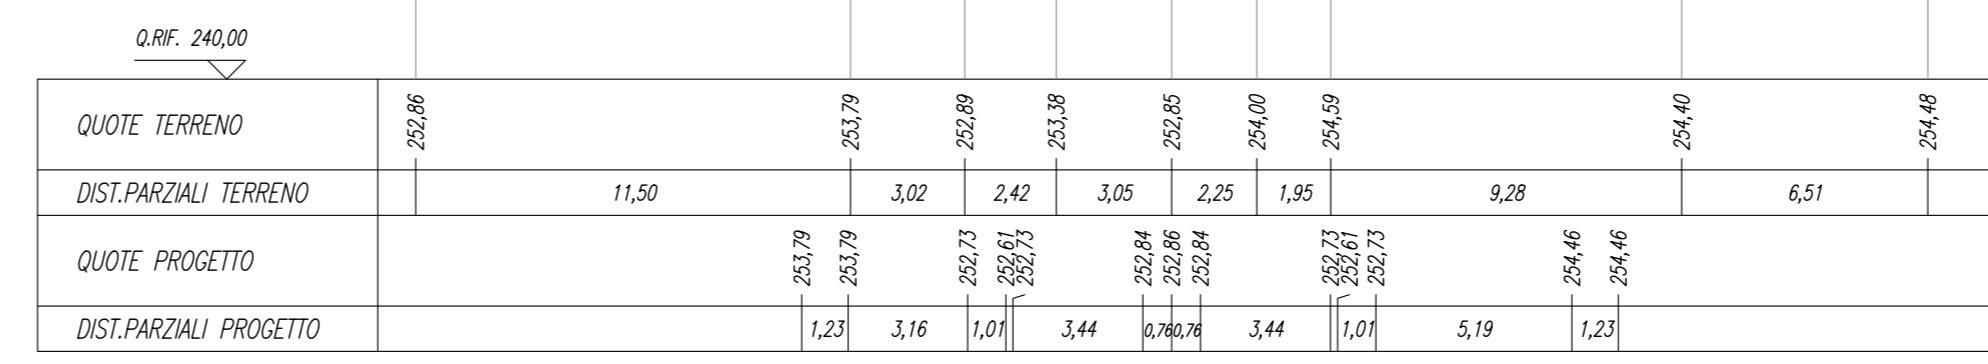

SCALA 1:200

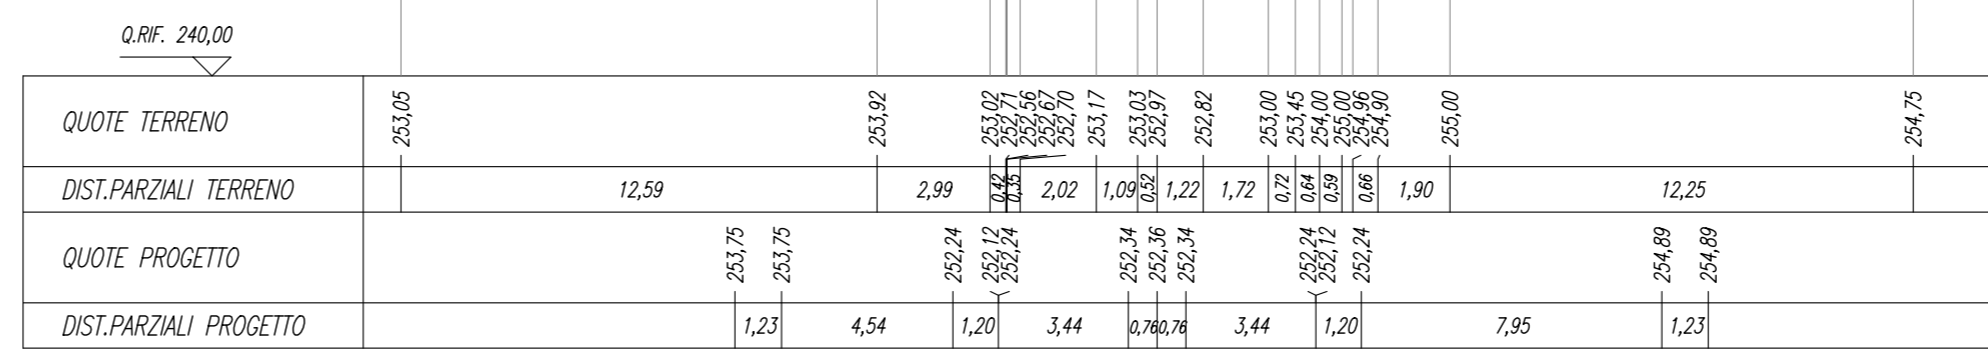

COMMITTENTE:

PROGETTAZIONE:

DIRETTRICE FERROVIARIA MESSINA - CATANIA - PALERMO
NUOVO COLLEGAMENTO PALERMO - CATANIA

U.O. INFRASTRUTTURE CENTRO

PROGETTO DEFINITIVO
TRATTA NUOVA ENNA - DITTAINO (LOTTO 4B)
INFRASTRUTTURA FERROVIARIA

Sezioni trasversali

Sezioni trasversali Linea Storica nella Stazione di Dittaino - Tavola 4

SCALA:
1:200

COMMESSA LOTTO FASE ENTE TIPO DOC. OPERA/DISCIPLINA PROGR. REV.

RS3V	40	D	29	W9	IF0103	004	A
------	----	---	----	----	--------	-----	---

Rev.	Descrizione	Redatto	Data	Verificato	Data	Approvato	Data	Autorizzato Data
A	Enclave esecutive	C. Di Bari	Genno 2020	[Firma]	Genno 2020	[Firma]	Genno 2020	[Firma] 2020