




SEZIONE N. : 9
Q. PROGETTO : 262,94
DIST.PROG. : 0+250,00

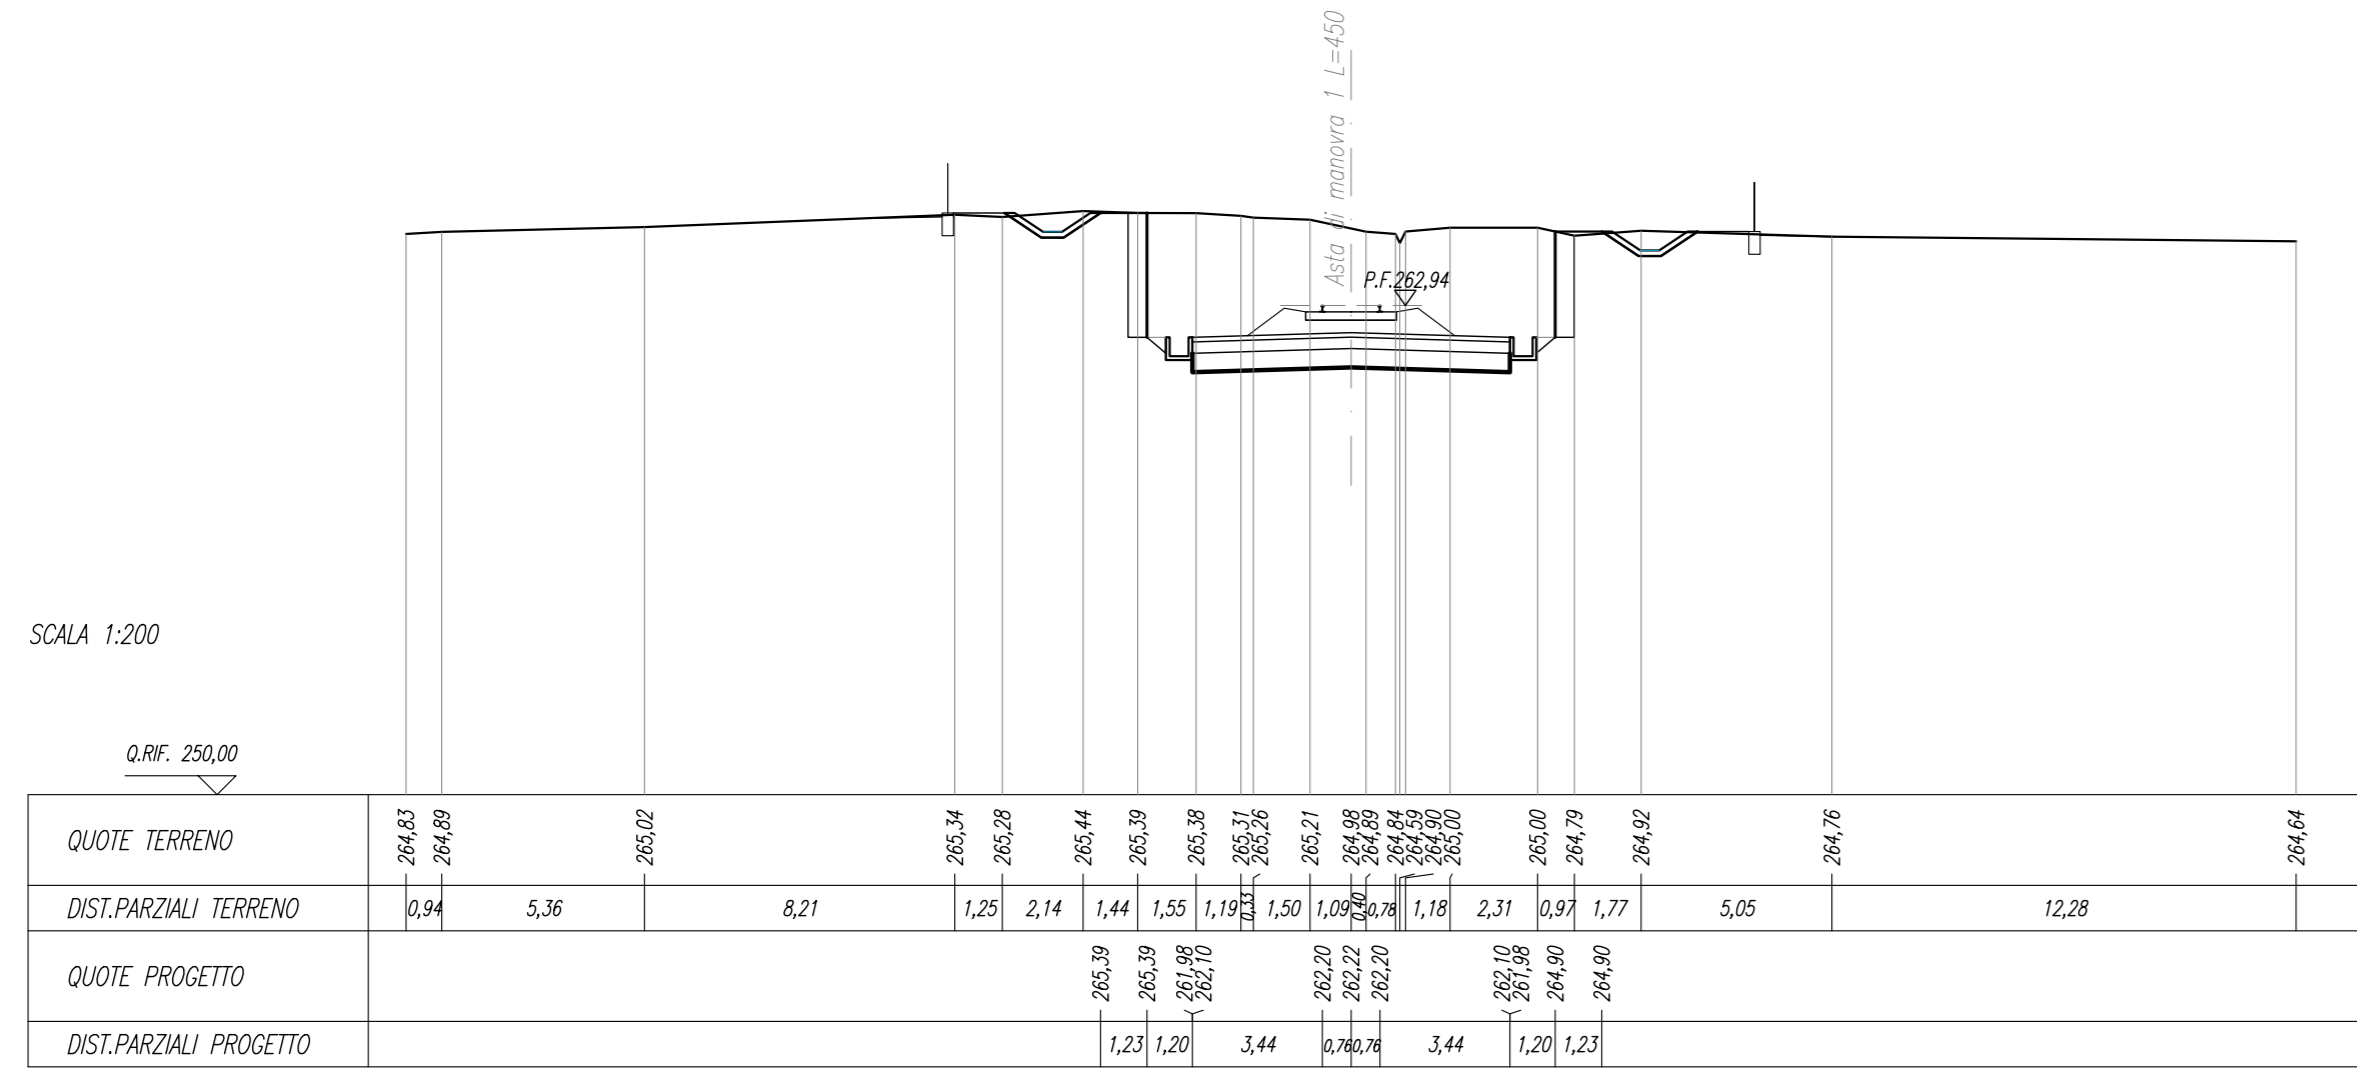



SEZIONE N. : 13
Q. PROGETTO : 262,82
DIST.PROG. : 0+350,00

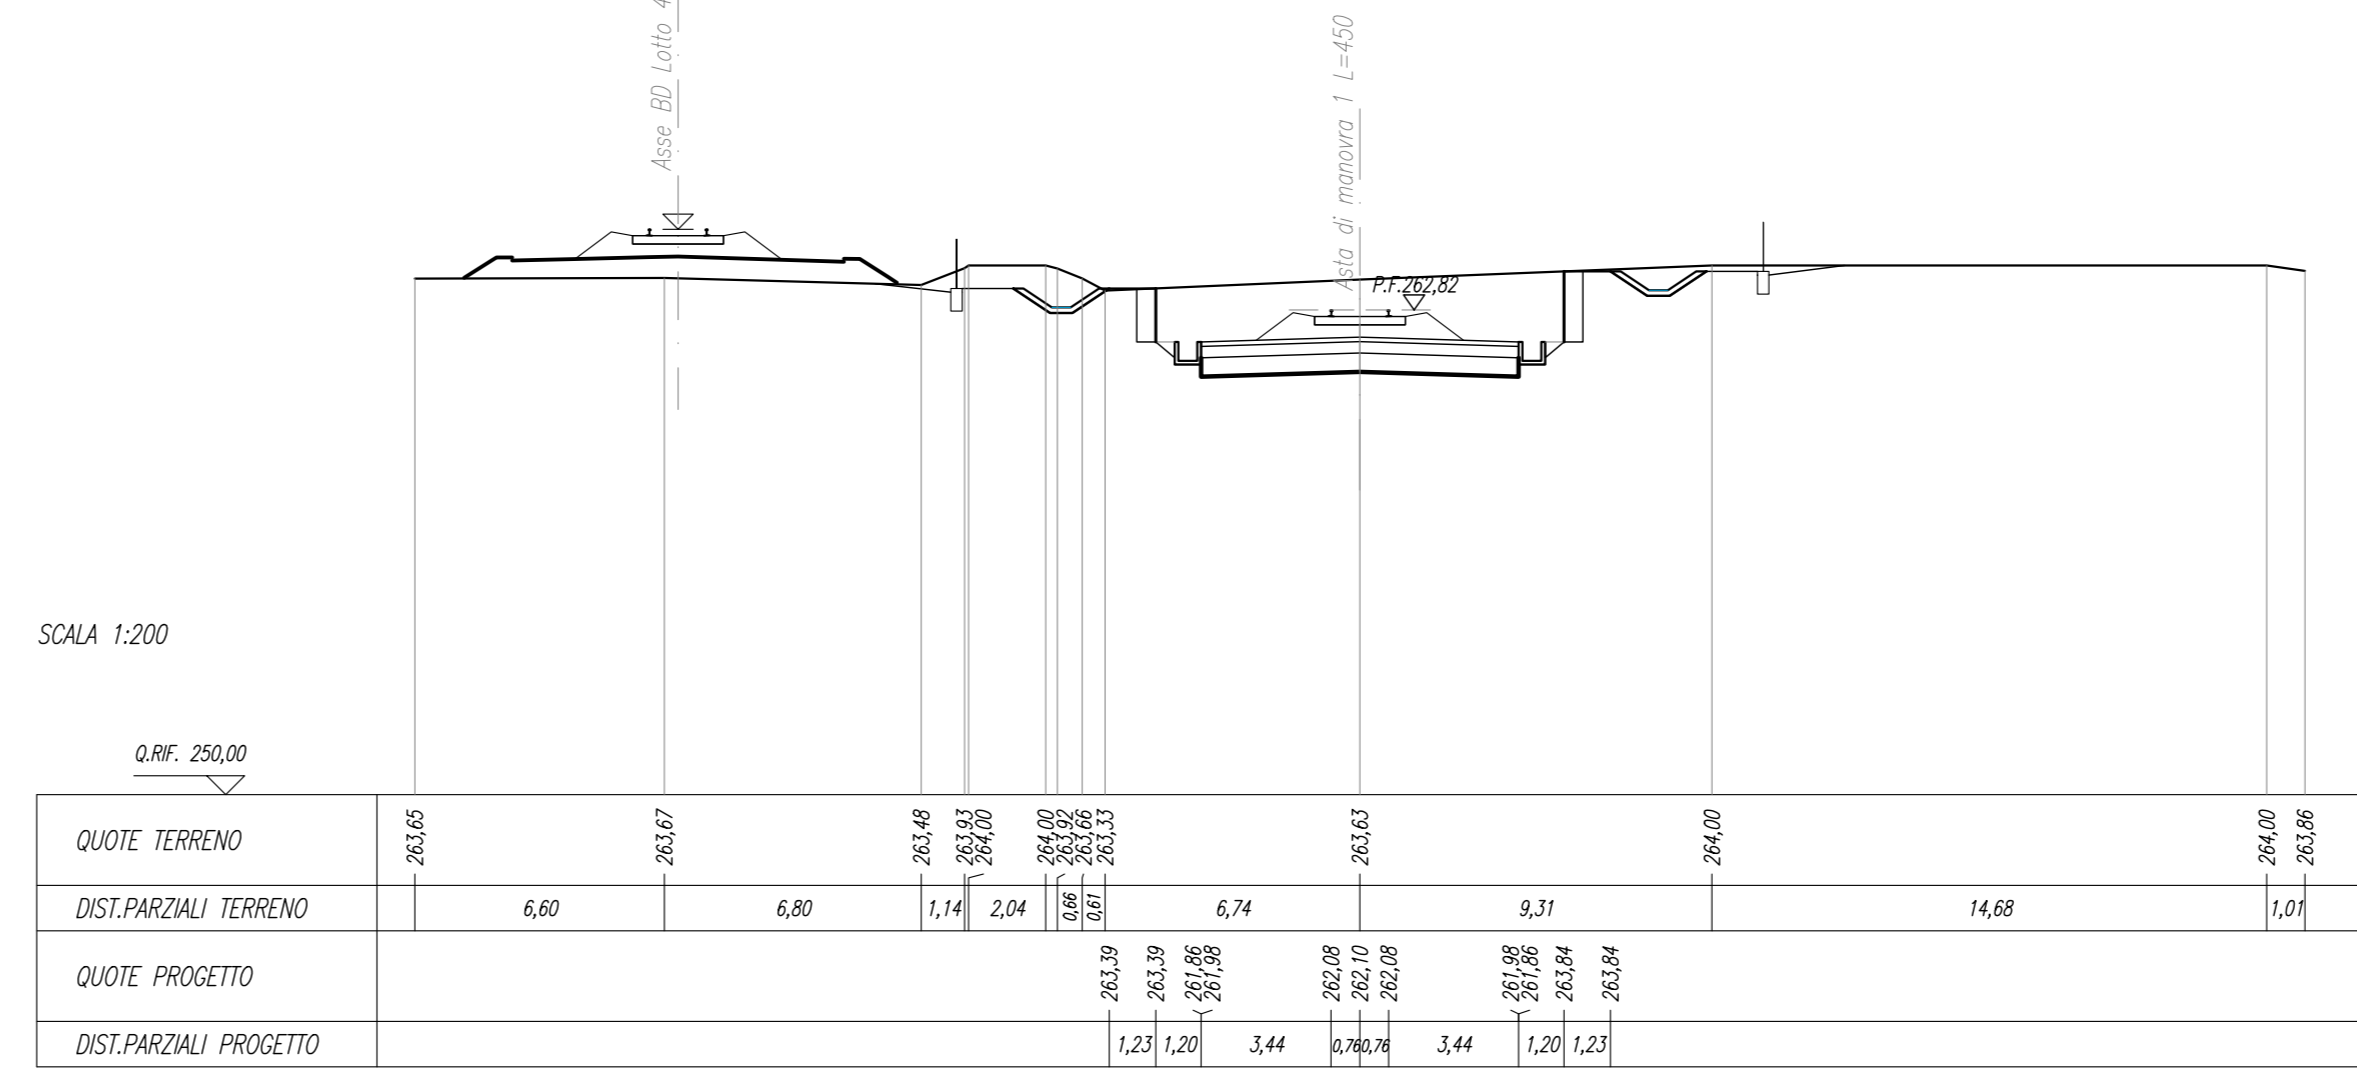



SEZIONE N. : 10
Q. PROGETTO : 262,91
DIST.PROG. : 0+250,00

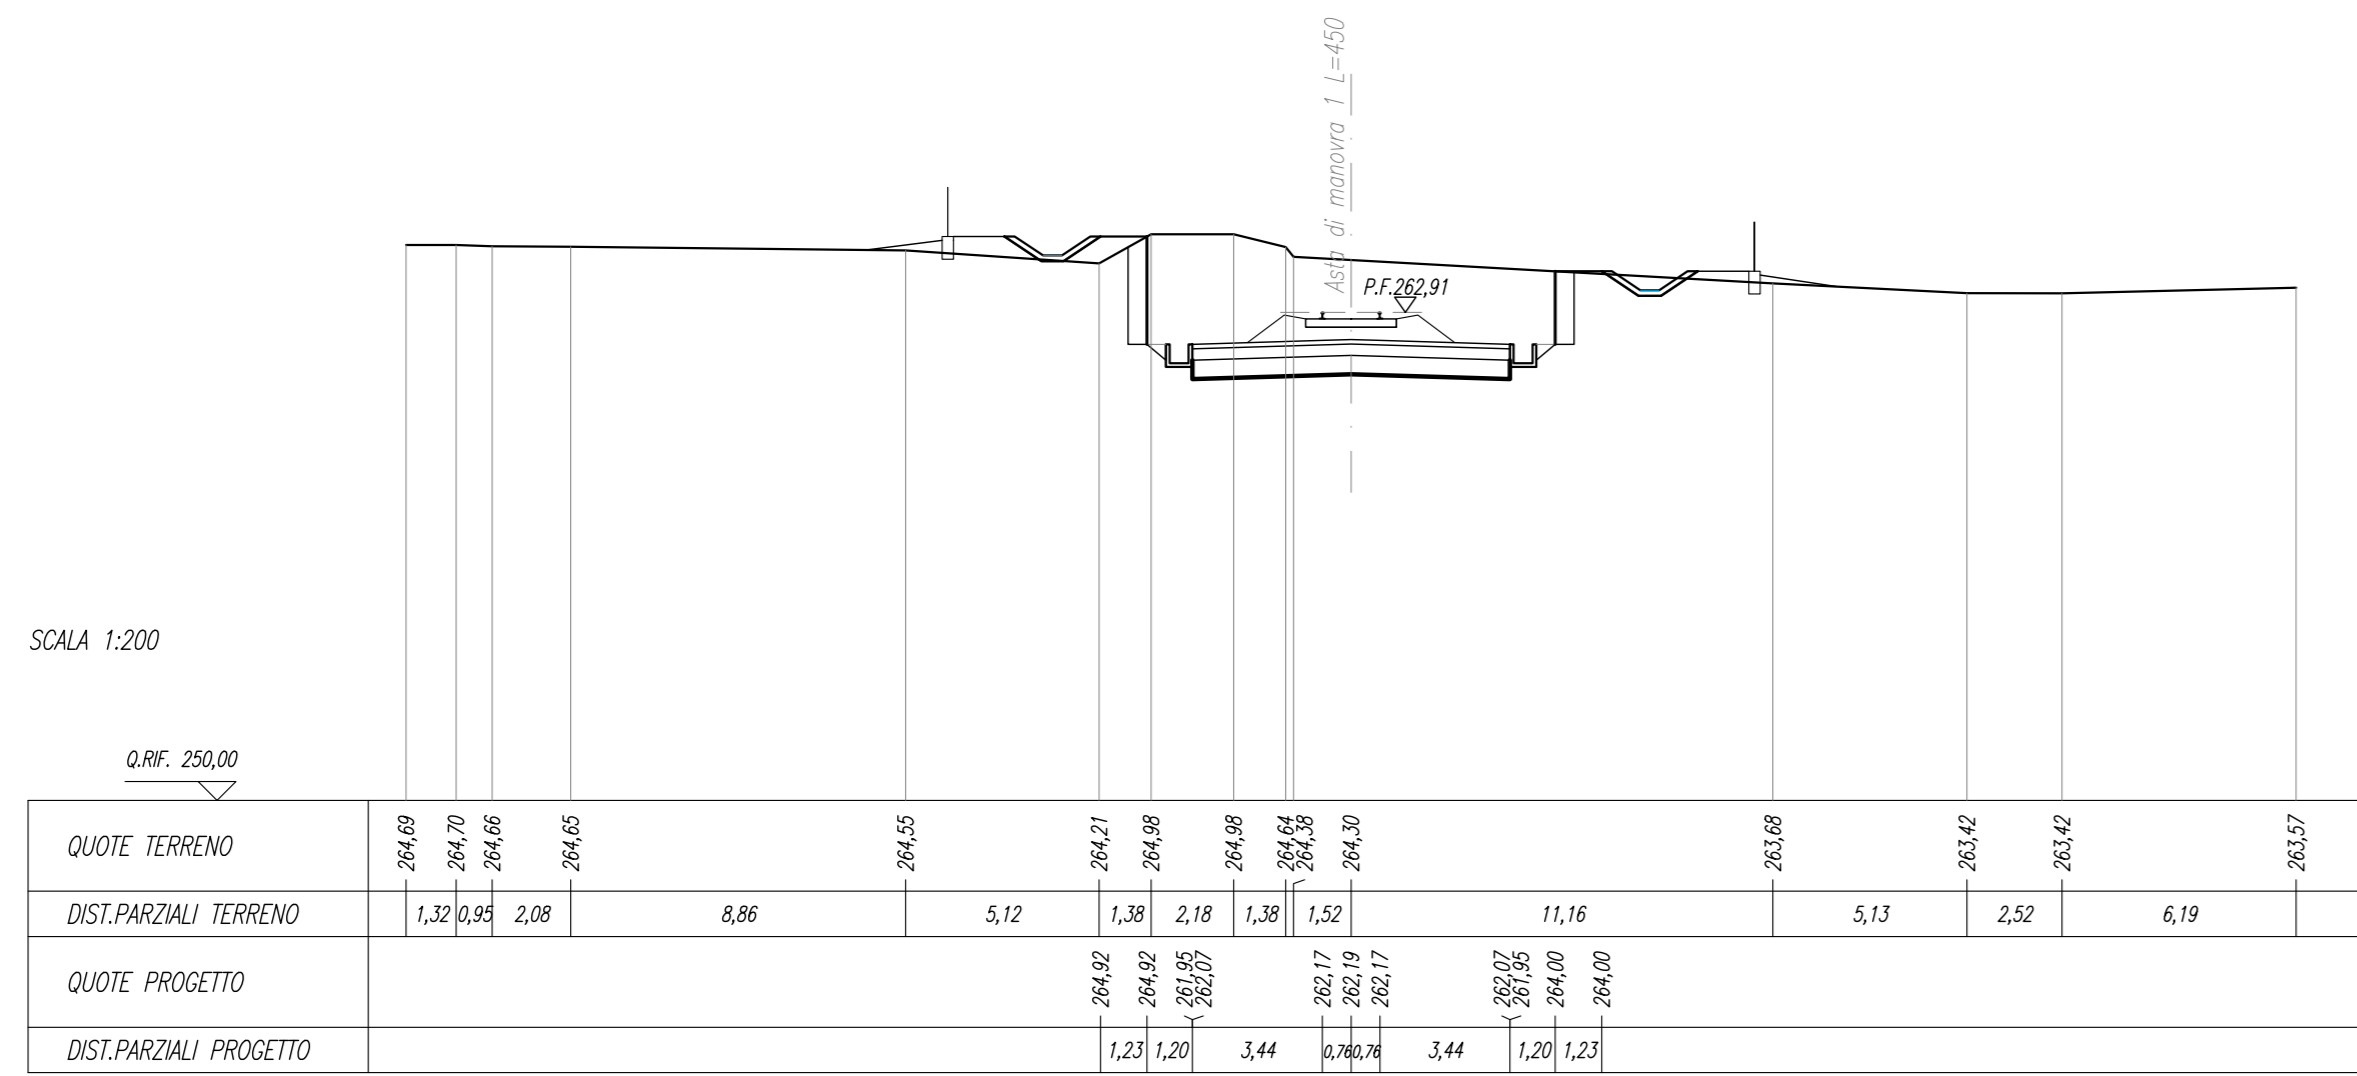



SEZIONE N. : 14
Q. PROGETTO : 262,79
DIST.PROG. : 0+350,00

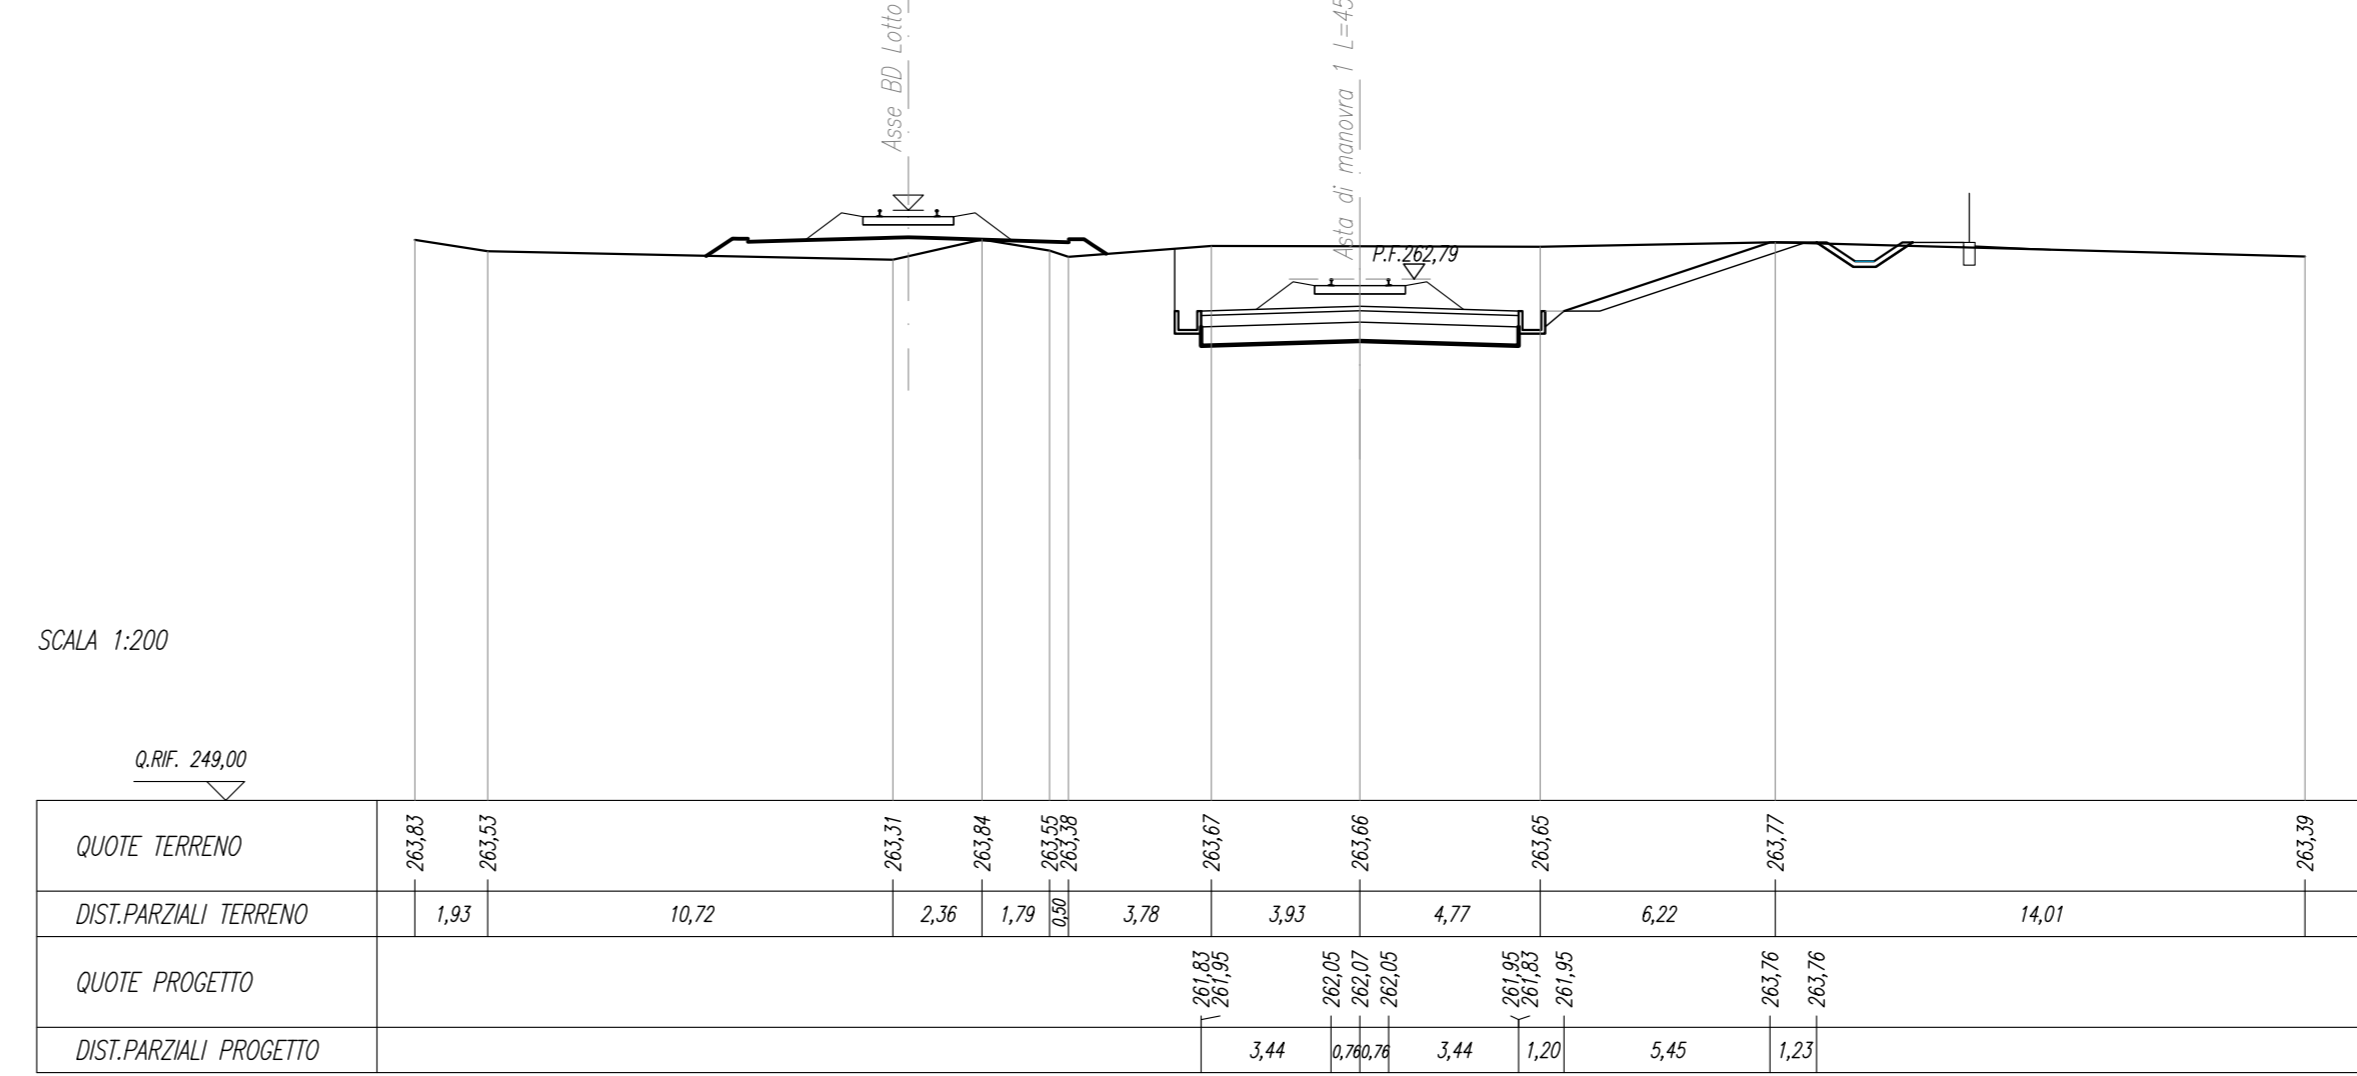



SEZIONE N. : 11
Q. PROGETTO : 262,88
DIST.PROG. : 0+250,00

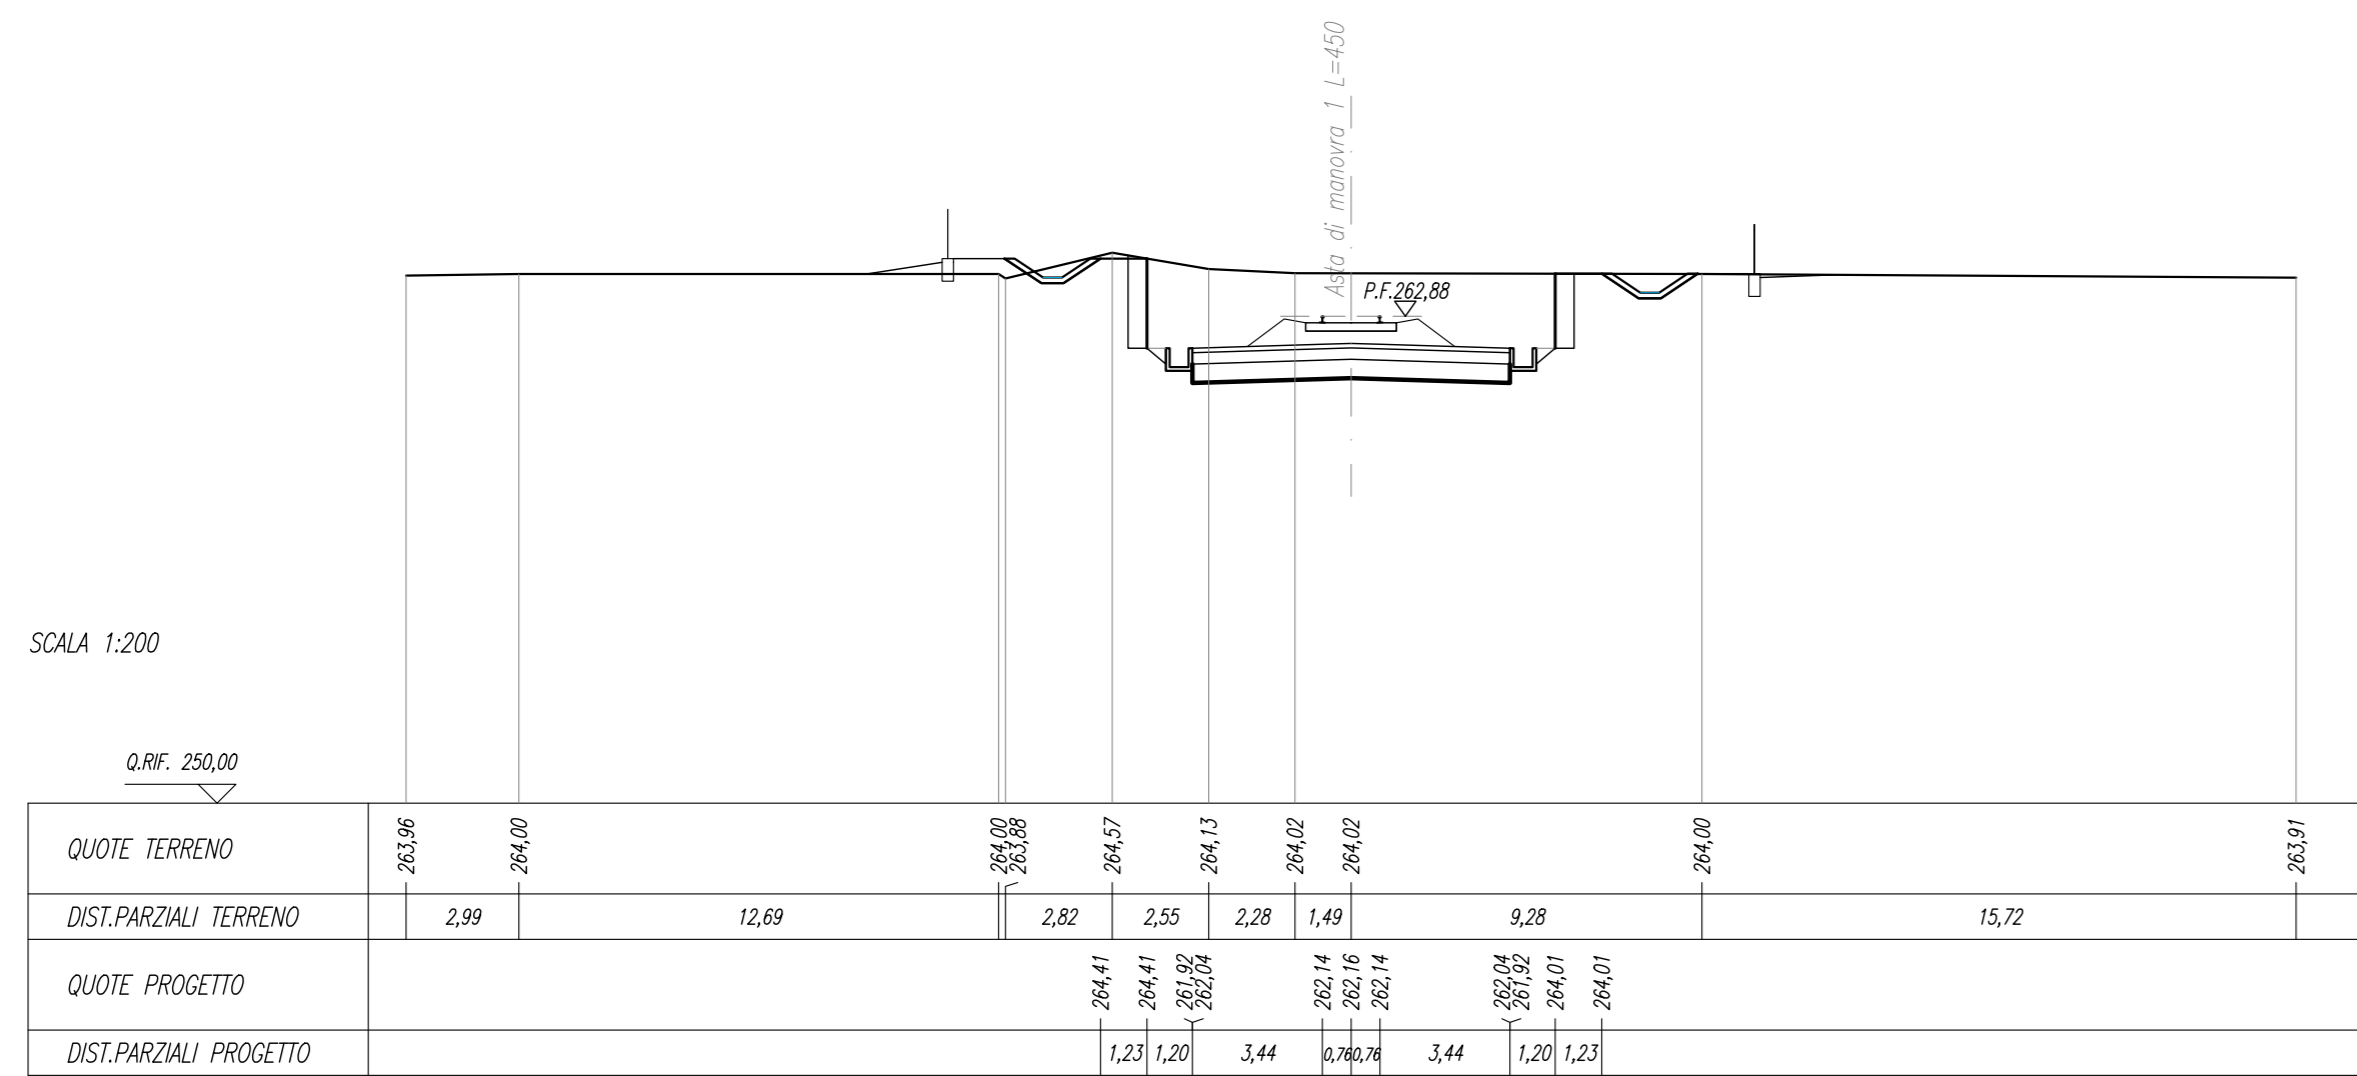


SCALE E RAPPRESENTAZIONI	
SCALE	30:00 mq
PERIMETRO	8,40 m
PRODOTTO	8,40 mq

SEZIONE N. : 15
Q. PROGETTO : 262,76
DIST.PROG. : 0+350,00

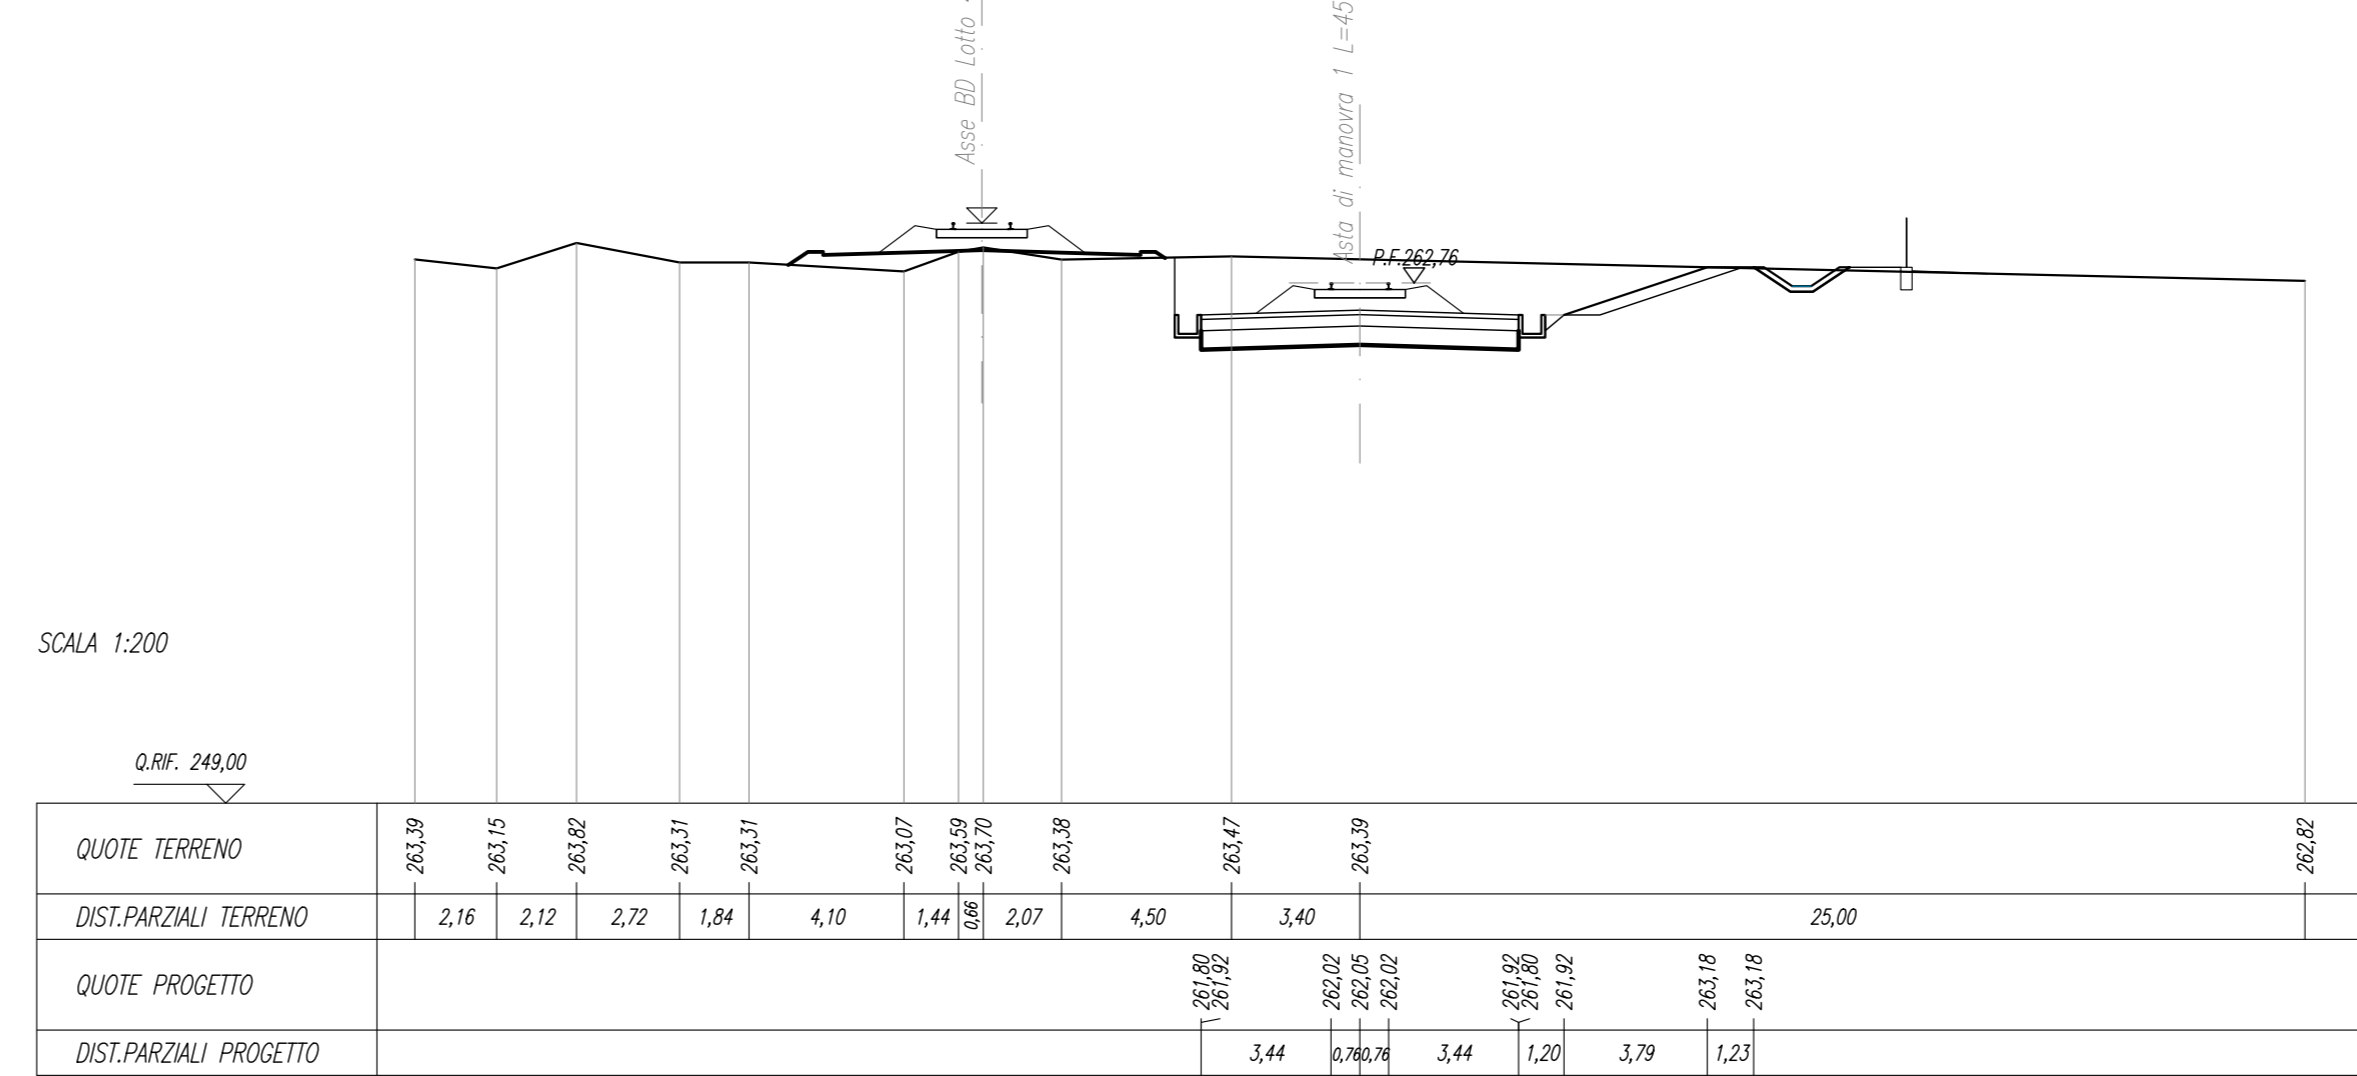


SCALE E RAPPRESENTAZIONI	
SCALE	30:00 mq
PERIMETRO	8,40 m
PRODOTTO	7,99 mq

SEZIONE N. : 12
Q. PROGETTO : 262,85
DIST.PROG. : 0+250,00

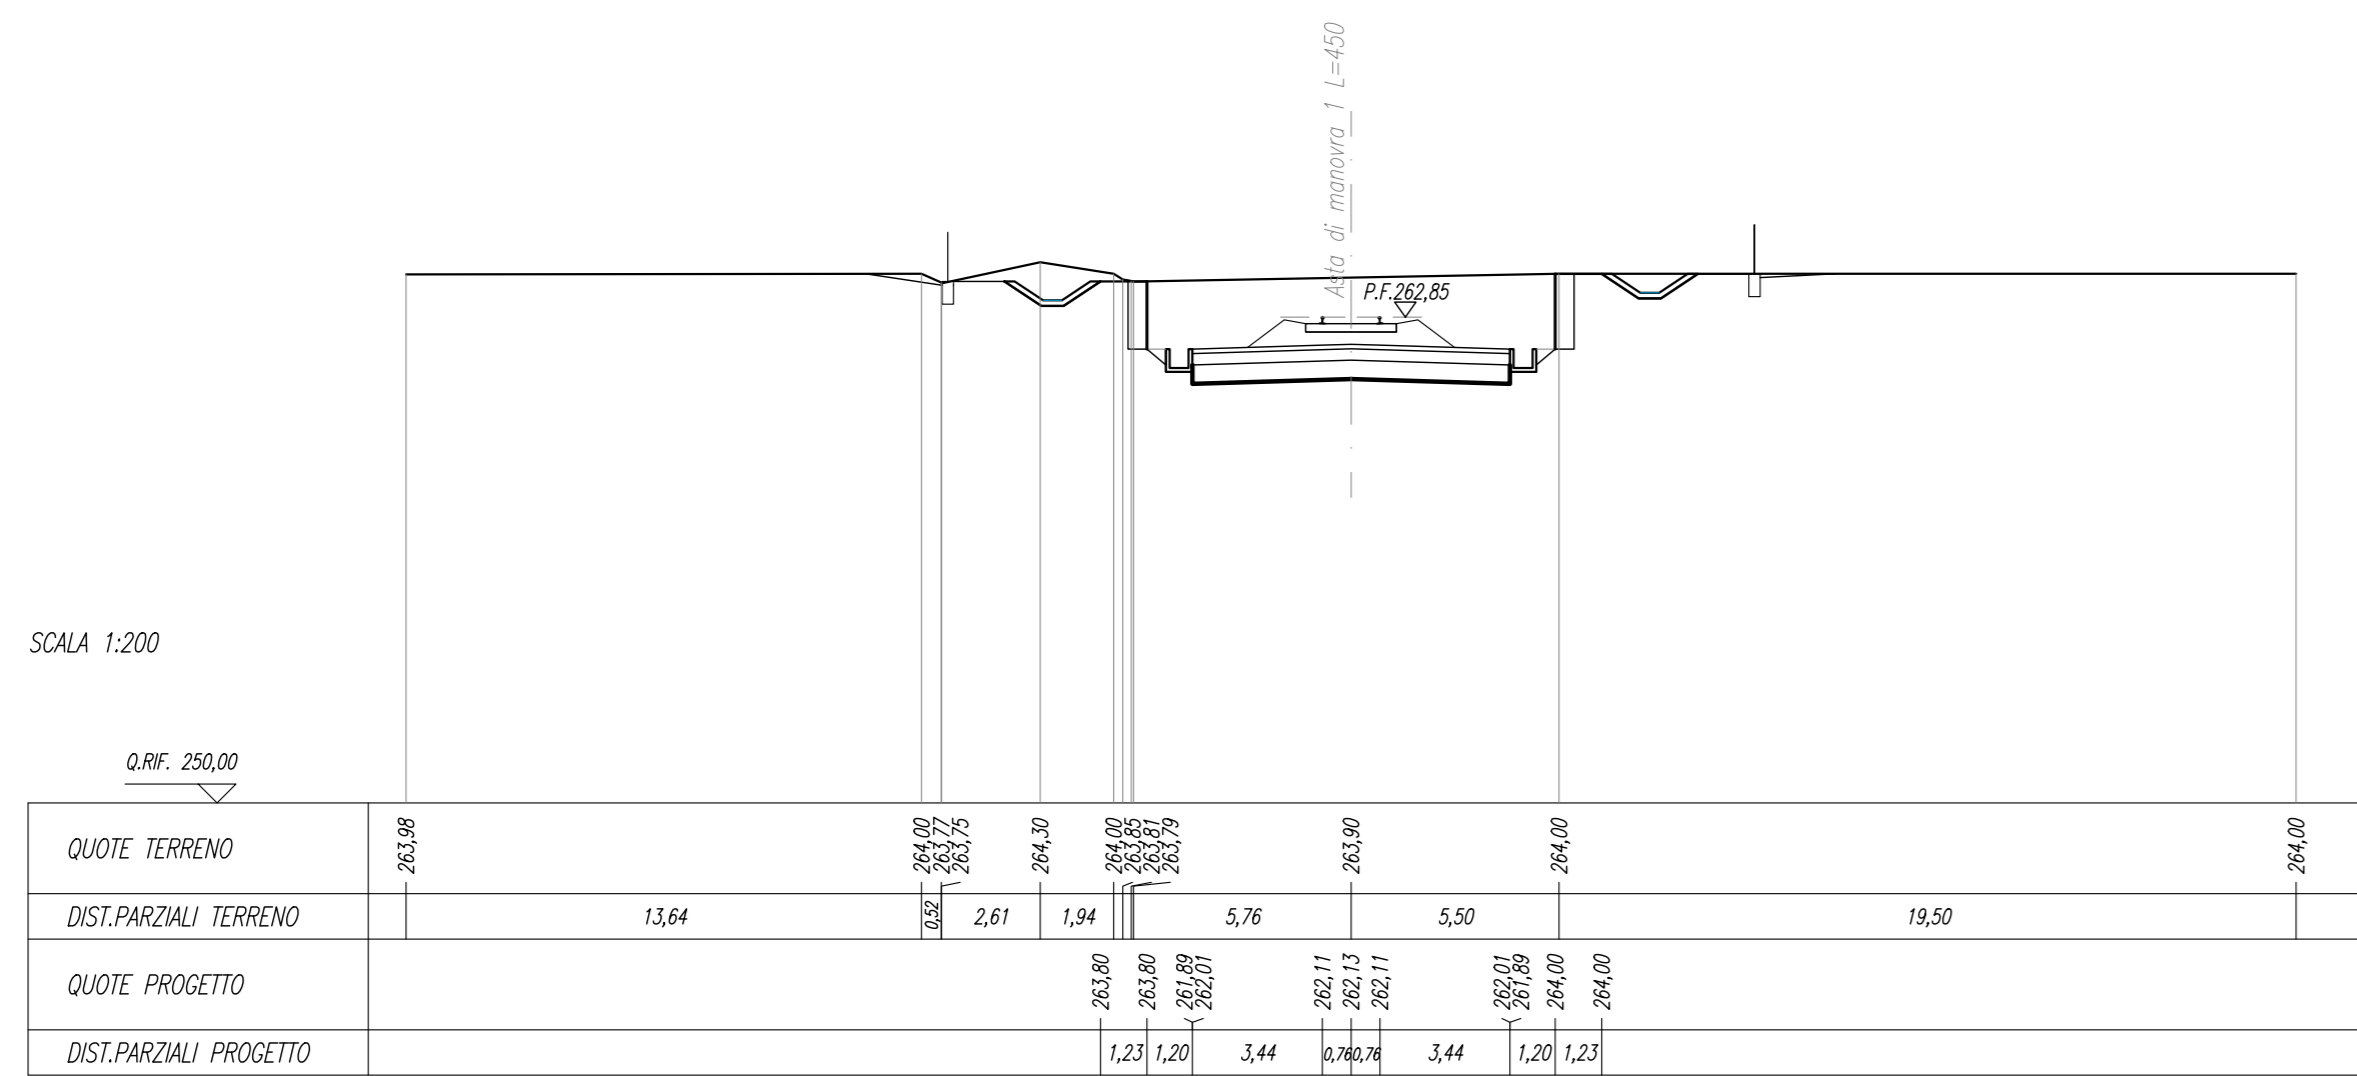

SCALE E RAPPRESENTAZIONI	
SCALE	30:00 mq
PERIMETRO	8,40 m
PRODOTTO	8,40 mq

SEZIONE N. : 16
Q. PROGETTO : 262,73
DIST.PROG. : 0+350,00

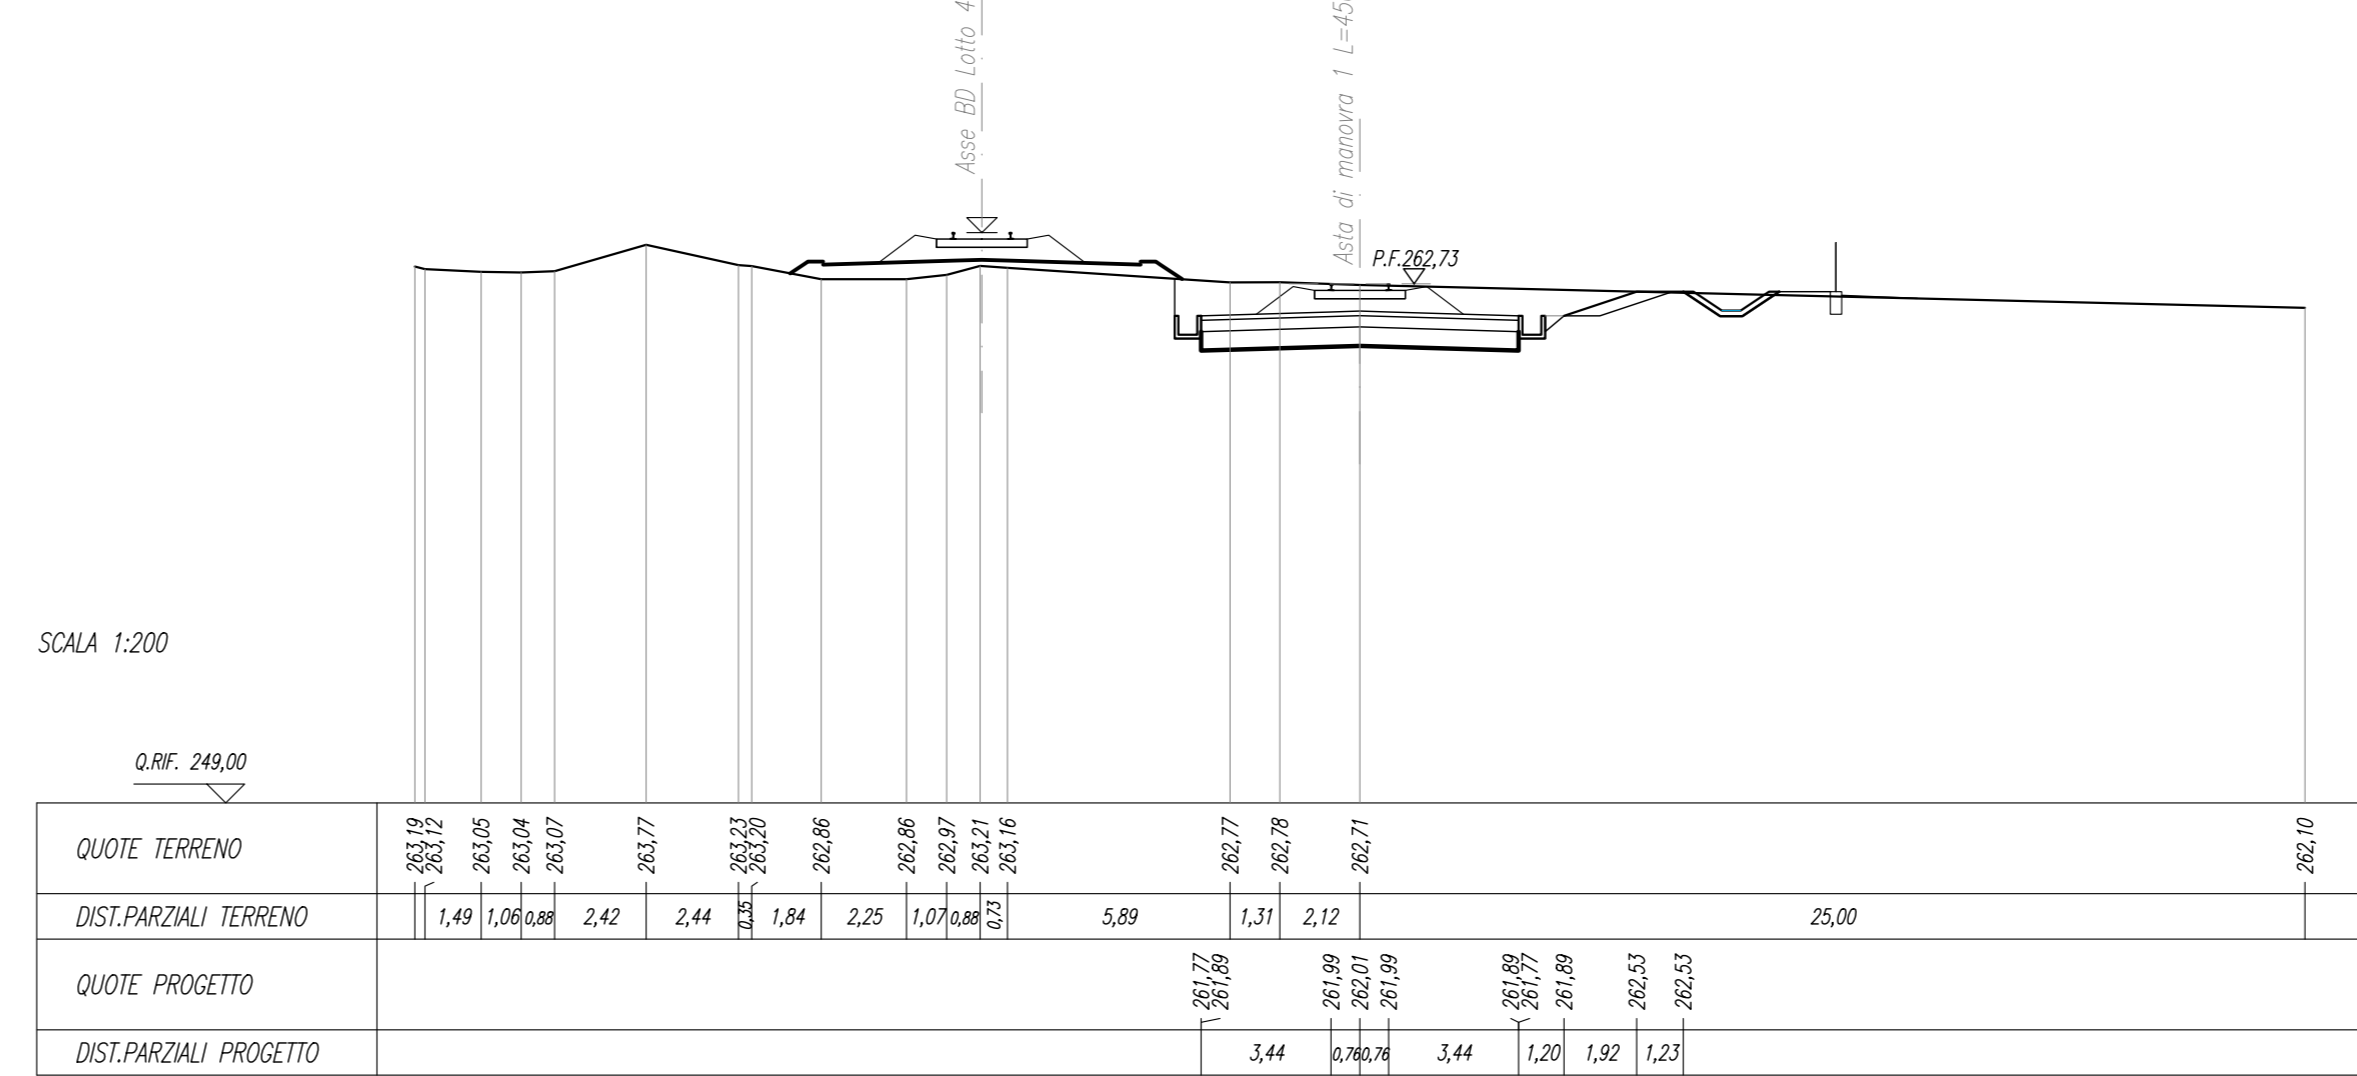

COMMITTENTE:

PROGETTAZIONE:

DIRETTRICE FERROVIARIA MESSINA - CATANIA - PALERMO
NUOVO COLLEGAMENTO PALERMO - CATANIA

U.O. INFRASTRUTTURE CENTRO

PROGETTO DEFINITIVO

TRATTA NUOVA ENNA - DITTAINO (LOTTO 4B)
INFRASTRUTTURA FERROVIARIA
Sezioni trasversali

Sezioni trasversali Asta di manovra 1 L=450 - Tav 2

SCALA:
1:200

COMMESSA	LOTTO	FASE	ENTE	TIPO DOC.	OPERA/DISCIPLINA	PROGR.	REV.
RS3V	40	D	29	W9	IF0105	002	A

Rev.	Descriptione	Redatto	Data	Verificato	Data	Approvato	Data	Autorizzato
A	Enclave esecutive	C. Di Sarno	Genno 2020	[Signature]	Genno 2020	[Signature]	Genno 2020	[Signature]

File: R33V40D29W9F0105002A.dwg n. Elab.: 240