




SEZIONE N. : 1
Q. PROGETTO : 262,23
DIST.PROG. : 04/2020,00

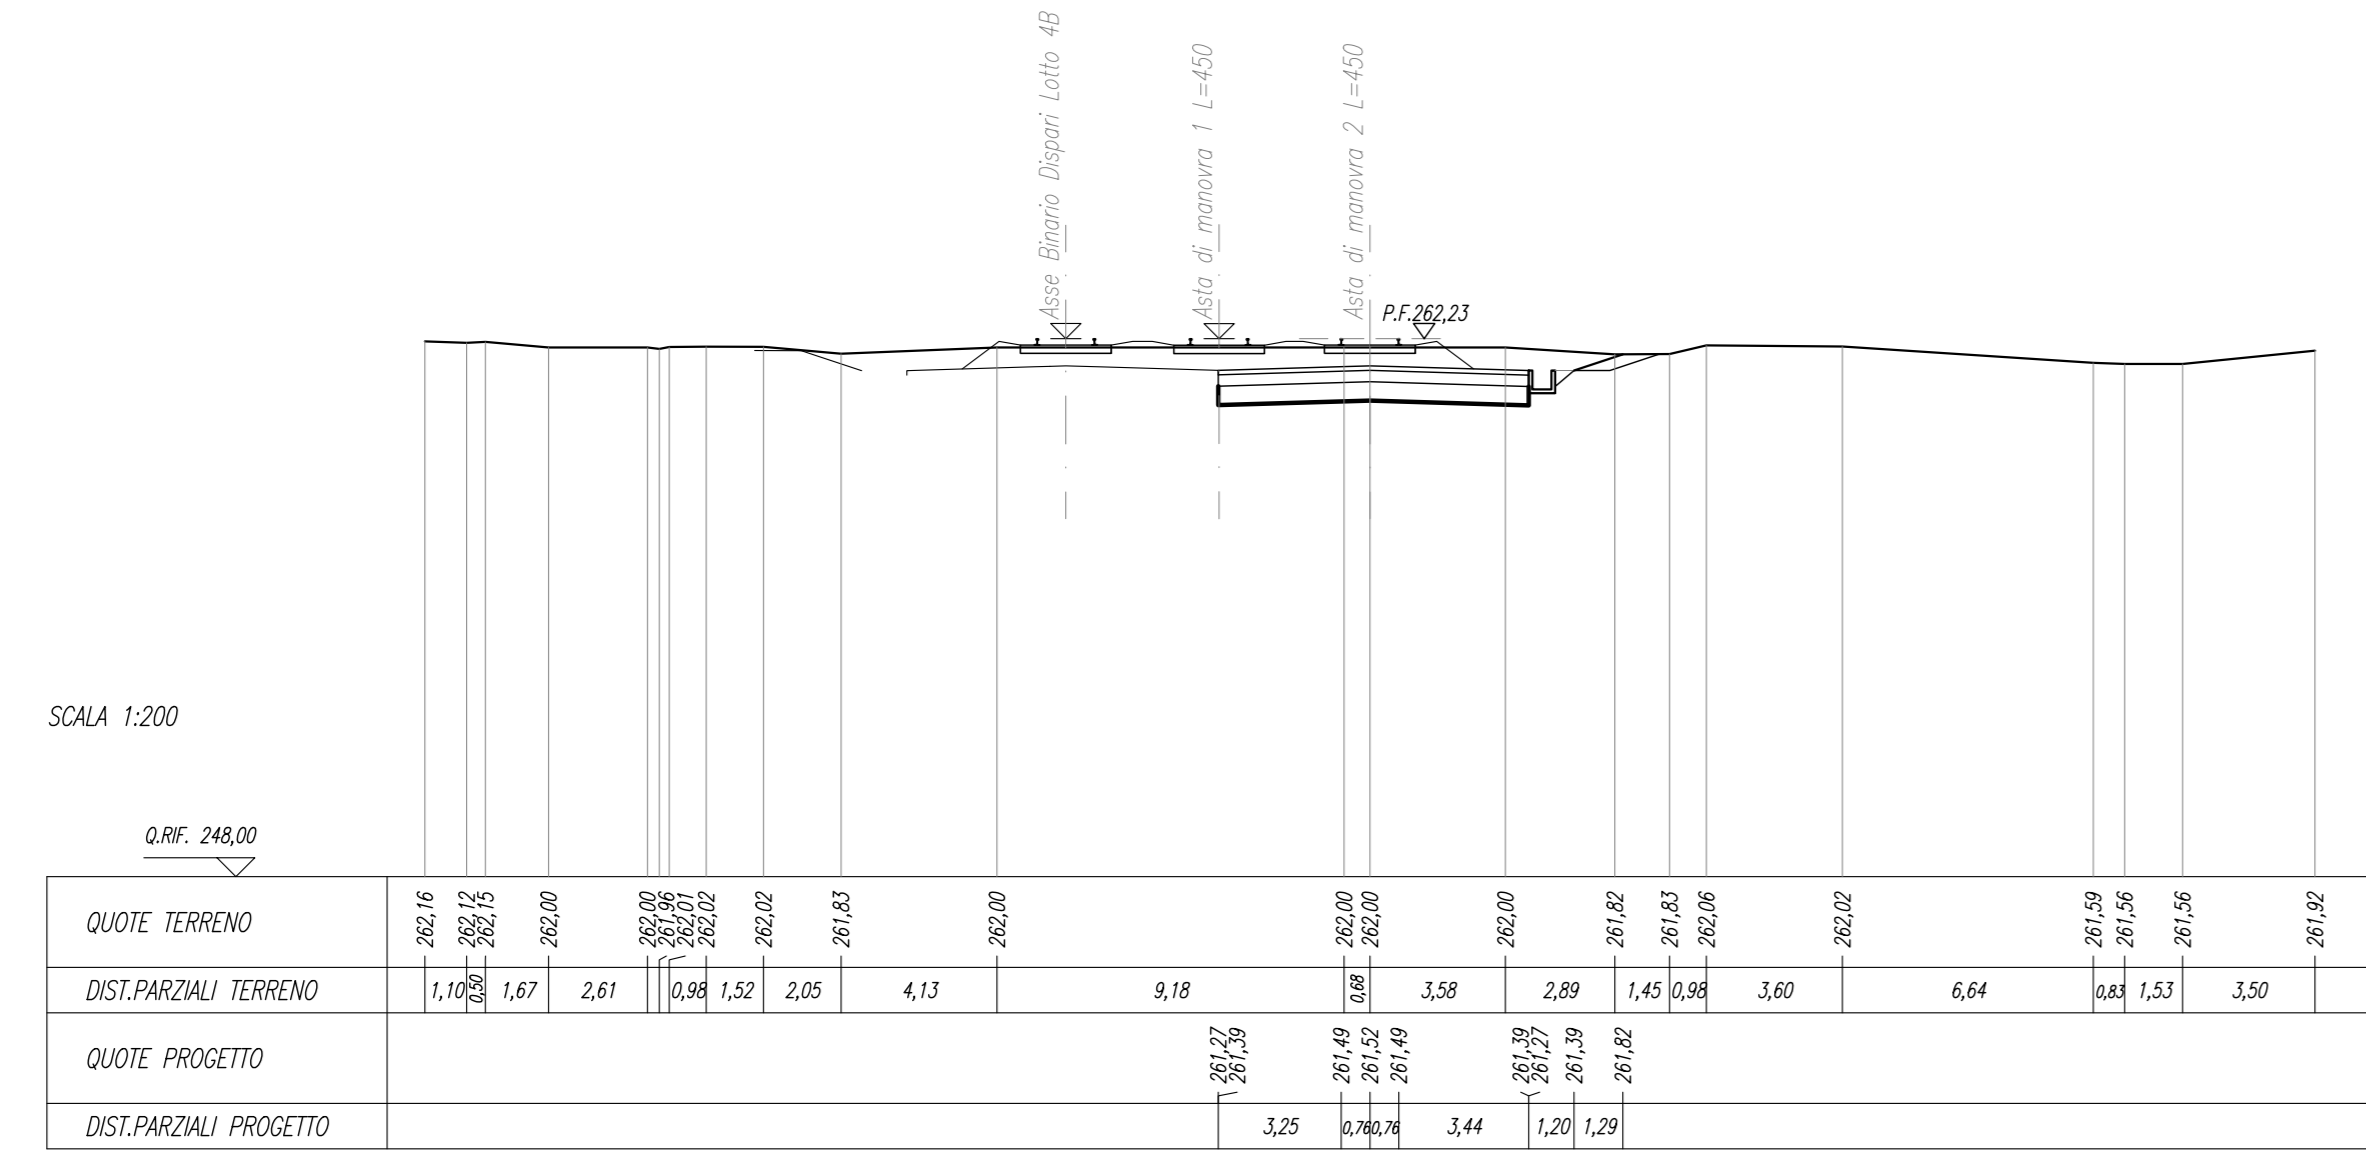



SEZIONE N. : 5
Q. PROGETTO : 261,63
DIST.PROG. : 04/2020,00

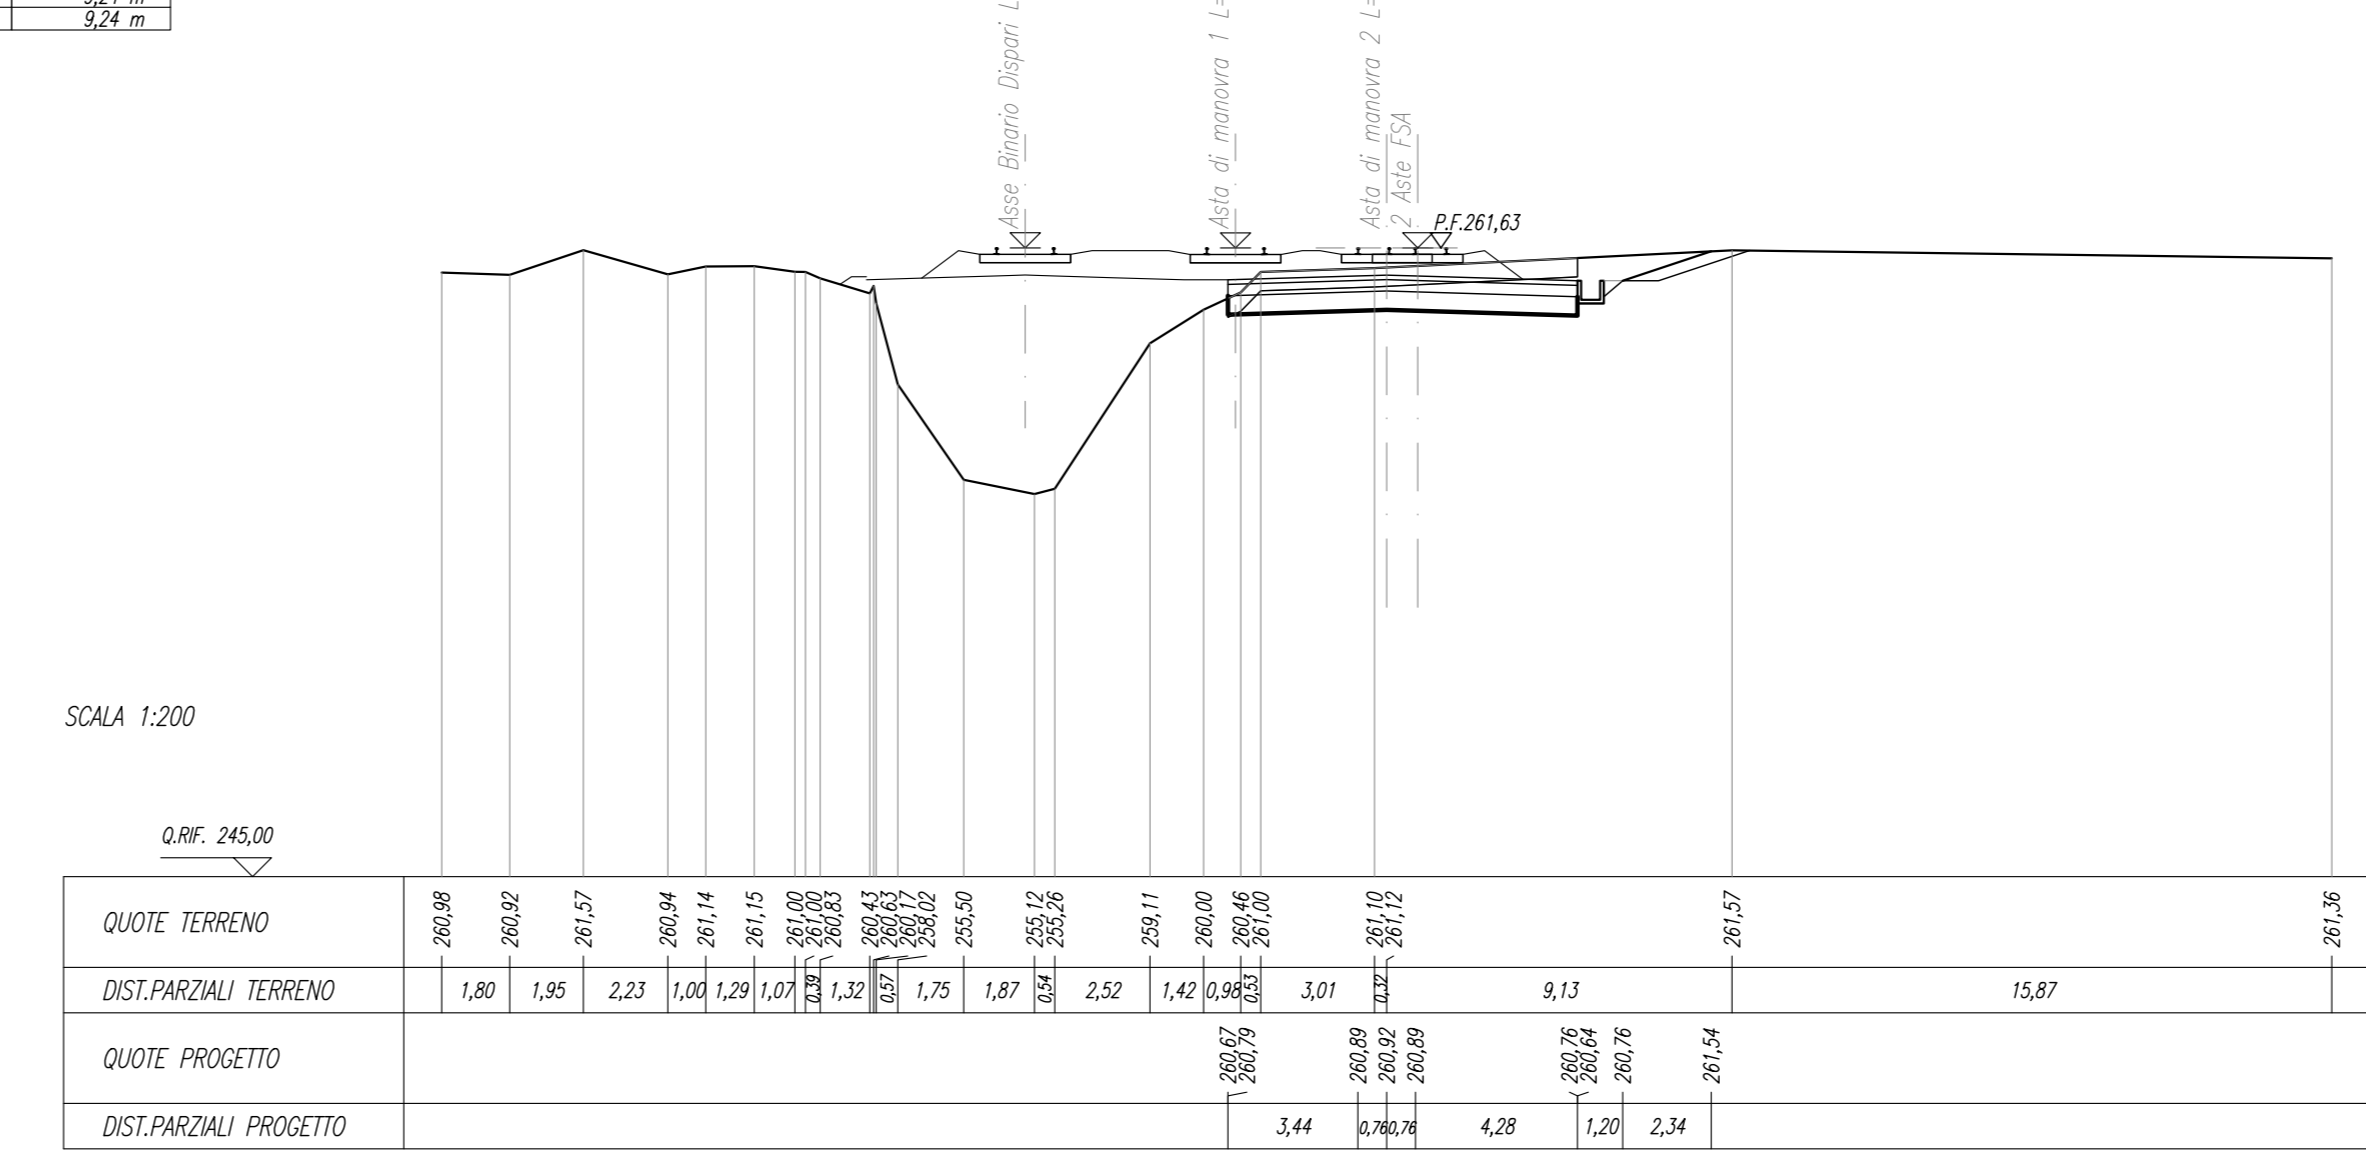



SEZIONE N. : 2
Q. PROGETTO : 262,08
DIST.PROG. : 04/2020,00

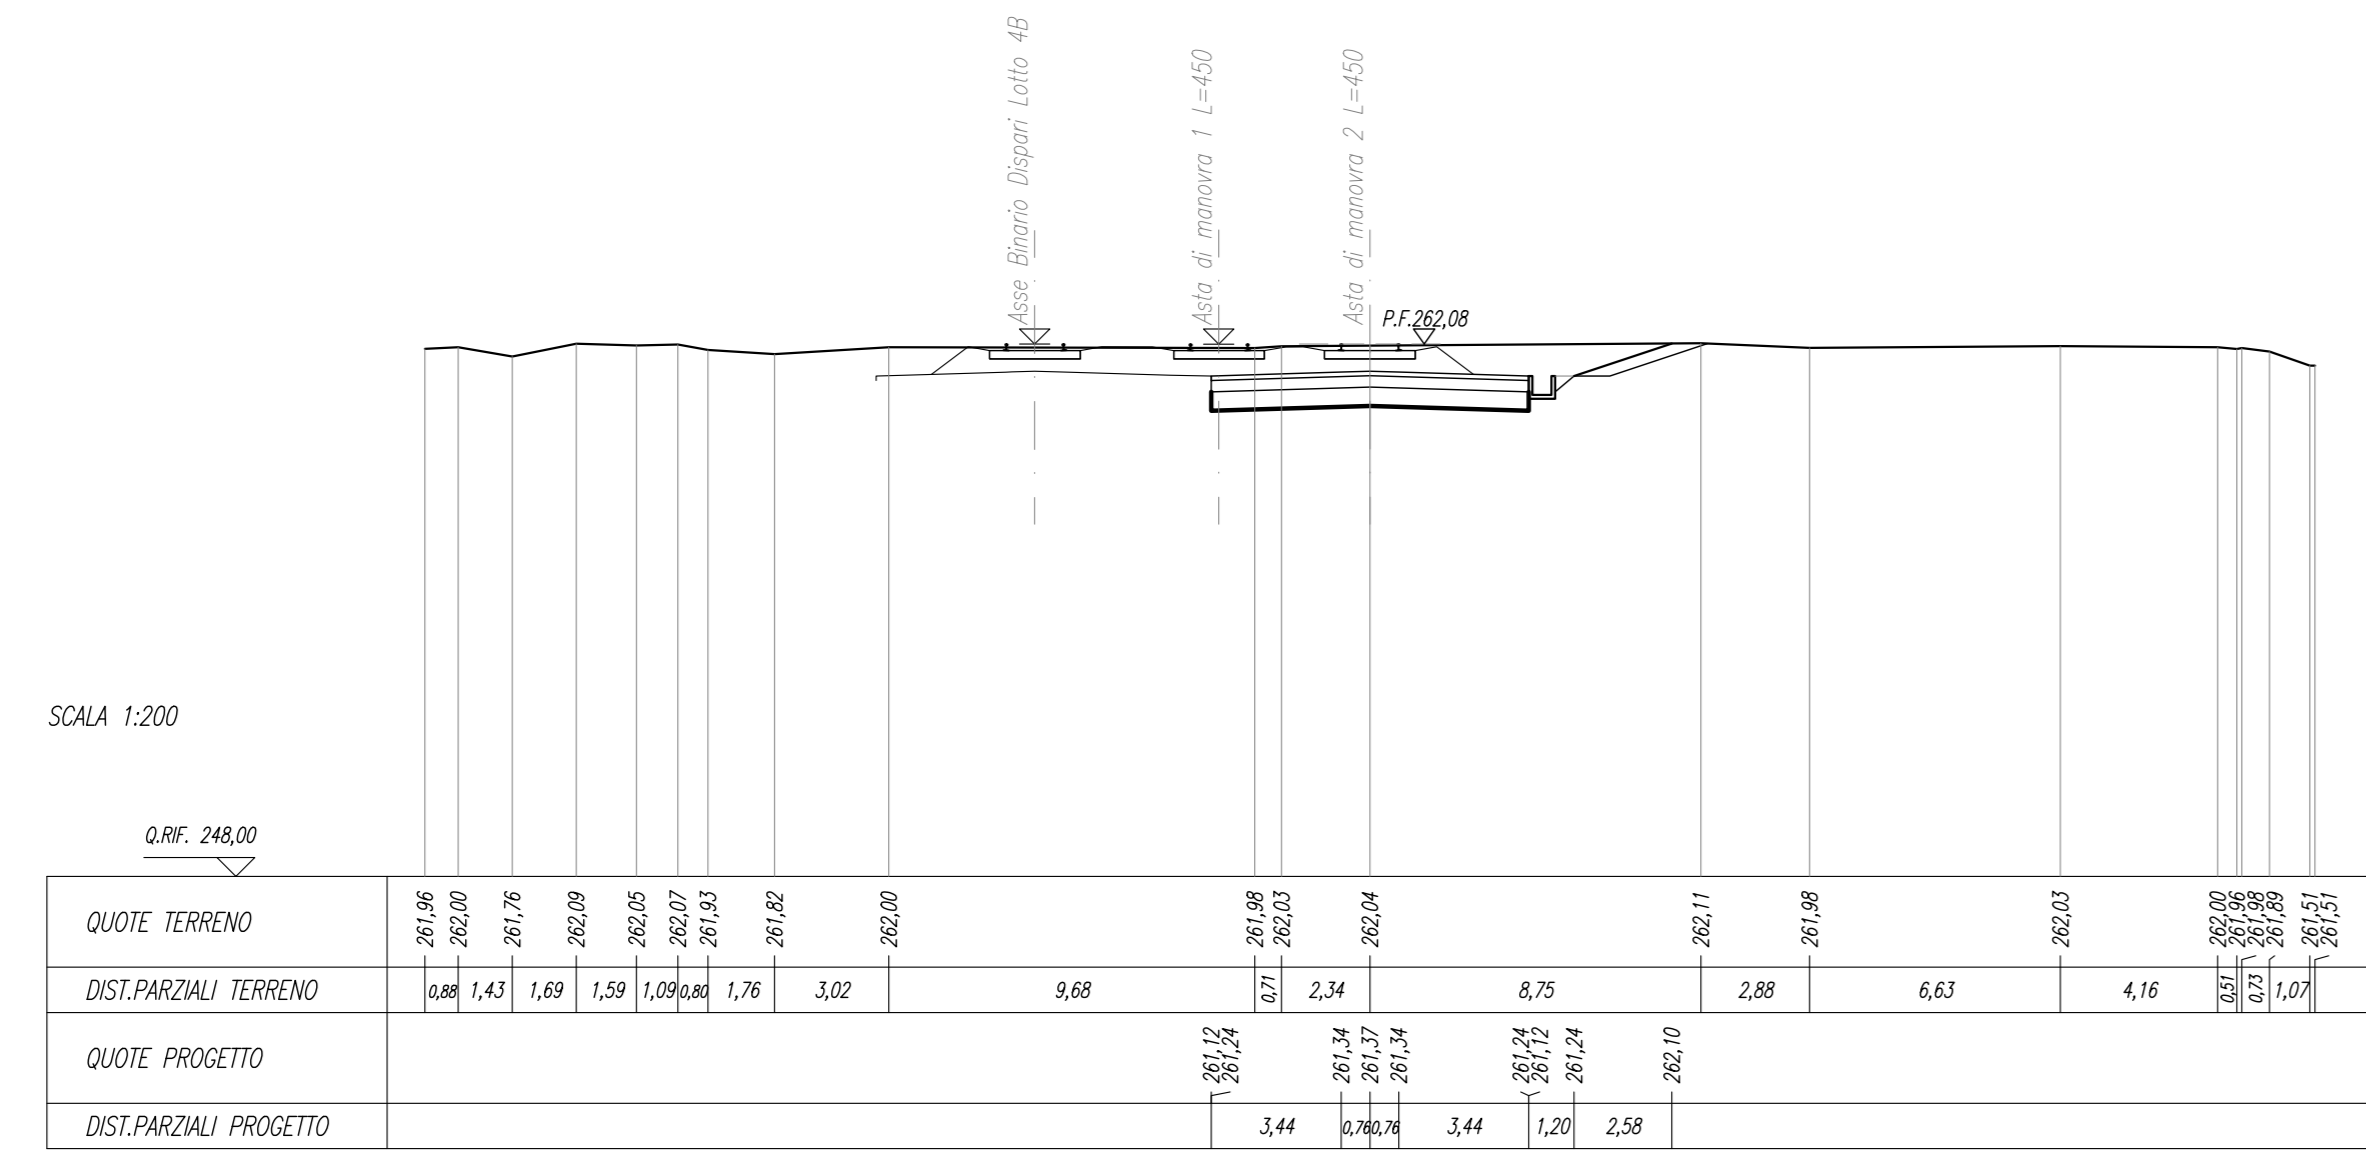



SEZIONE N. : 6
Q. PROGETTO : 261,48
DIST.PROG. : 04/2020,00

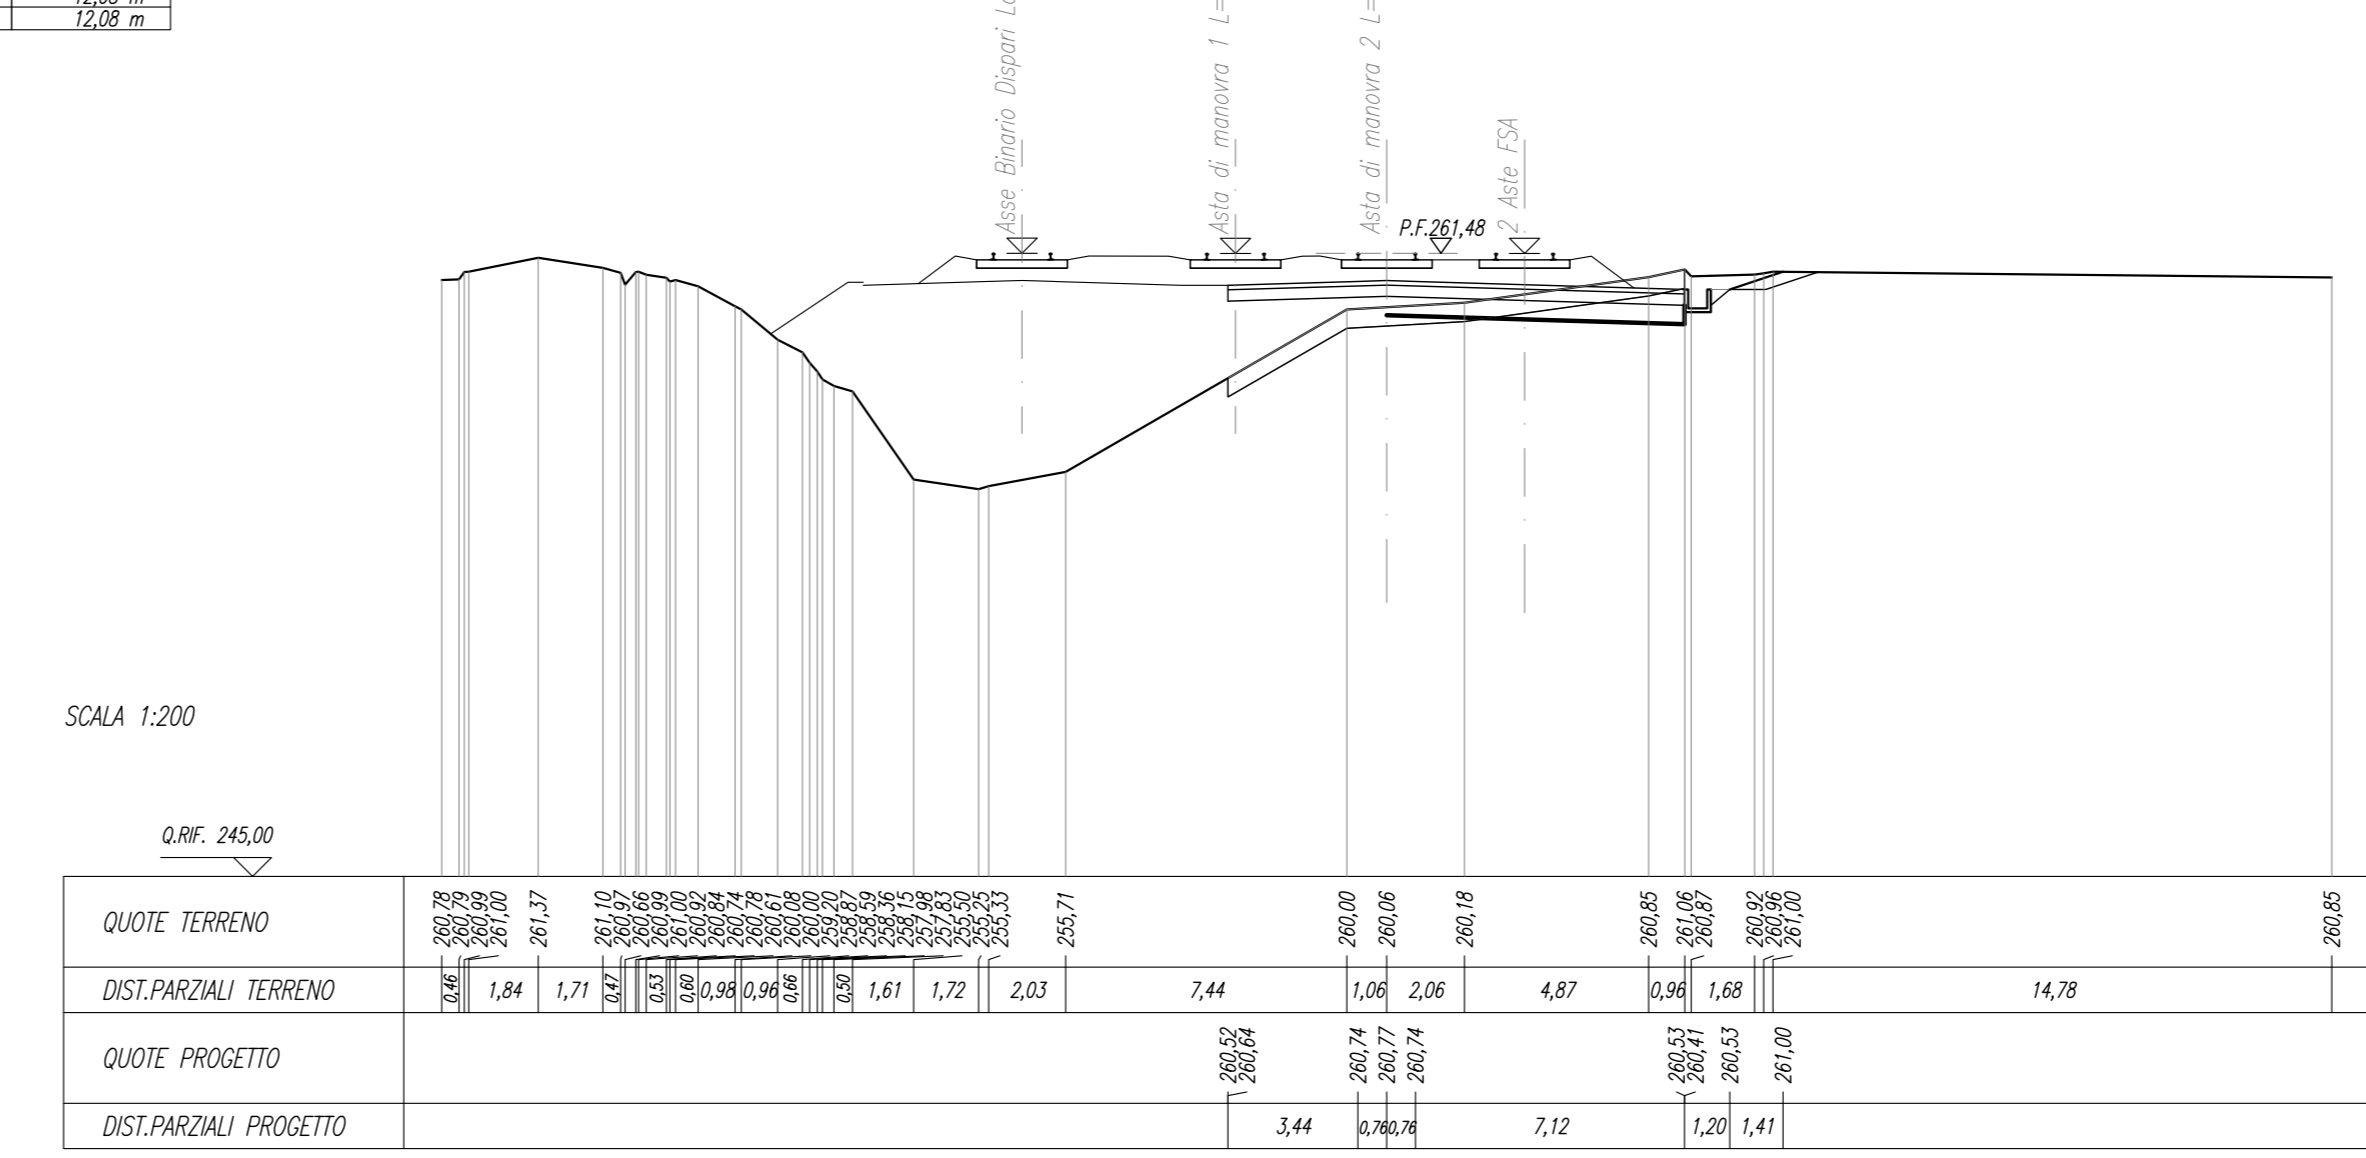



SEZIONE N. : 3
Q. PROGETTO : 261,93
DIST.PROG. : 04/2020,00

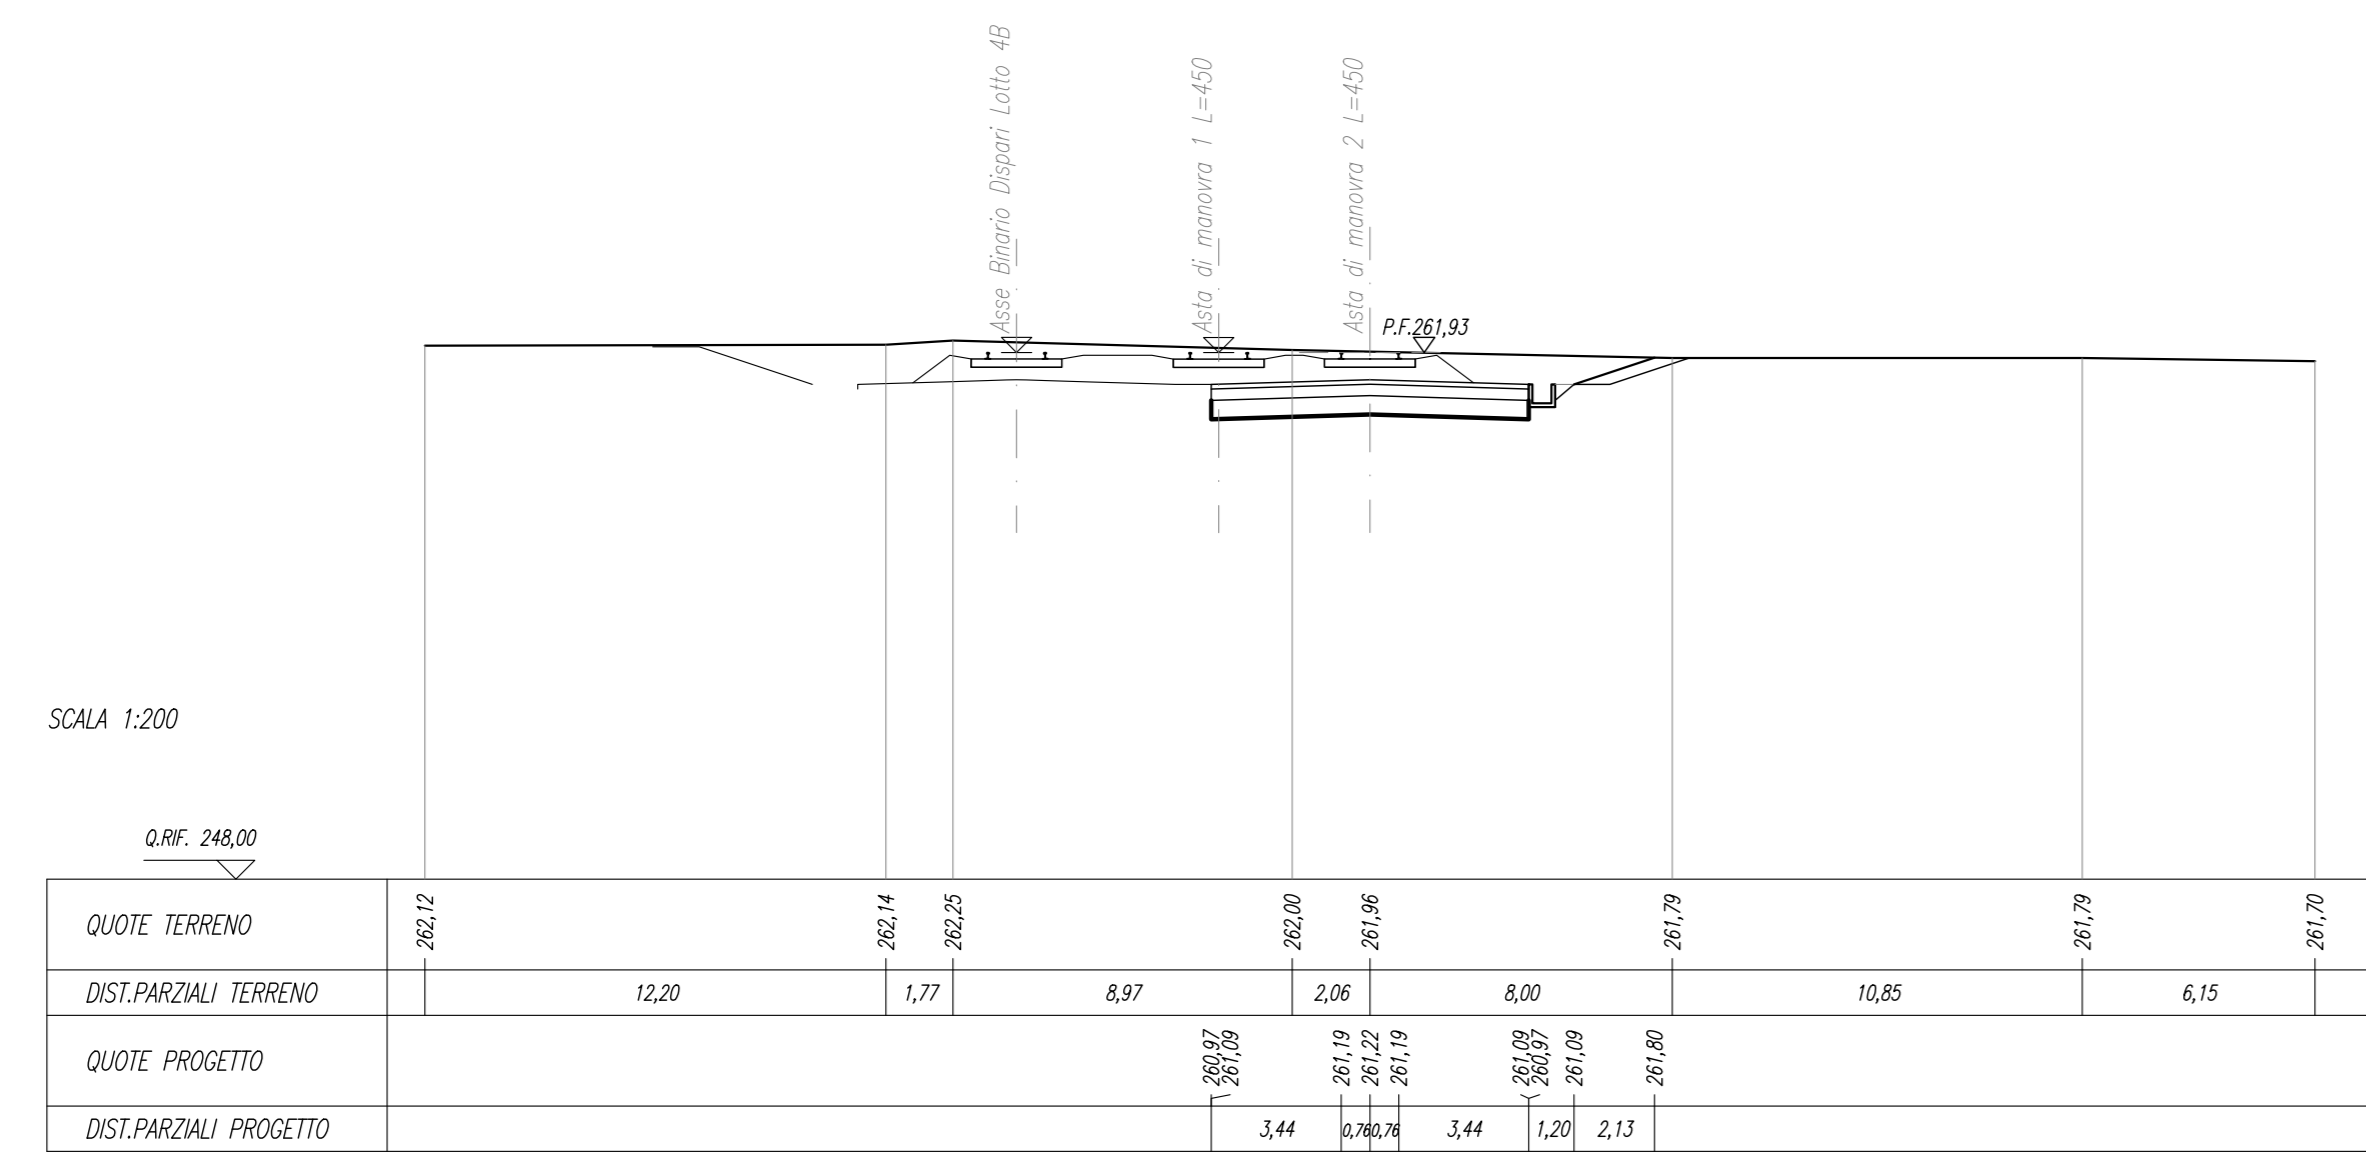



SEZIONE N. : 7
Q. PROGETTO : 261,33

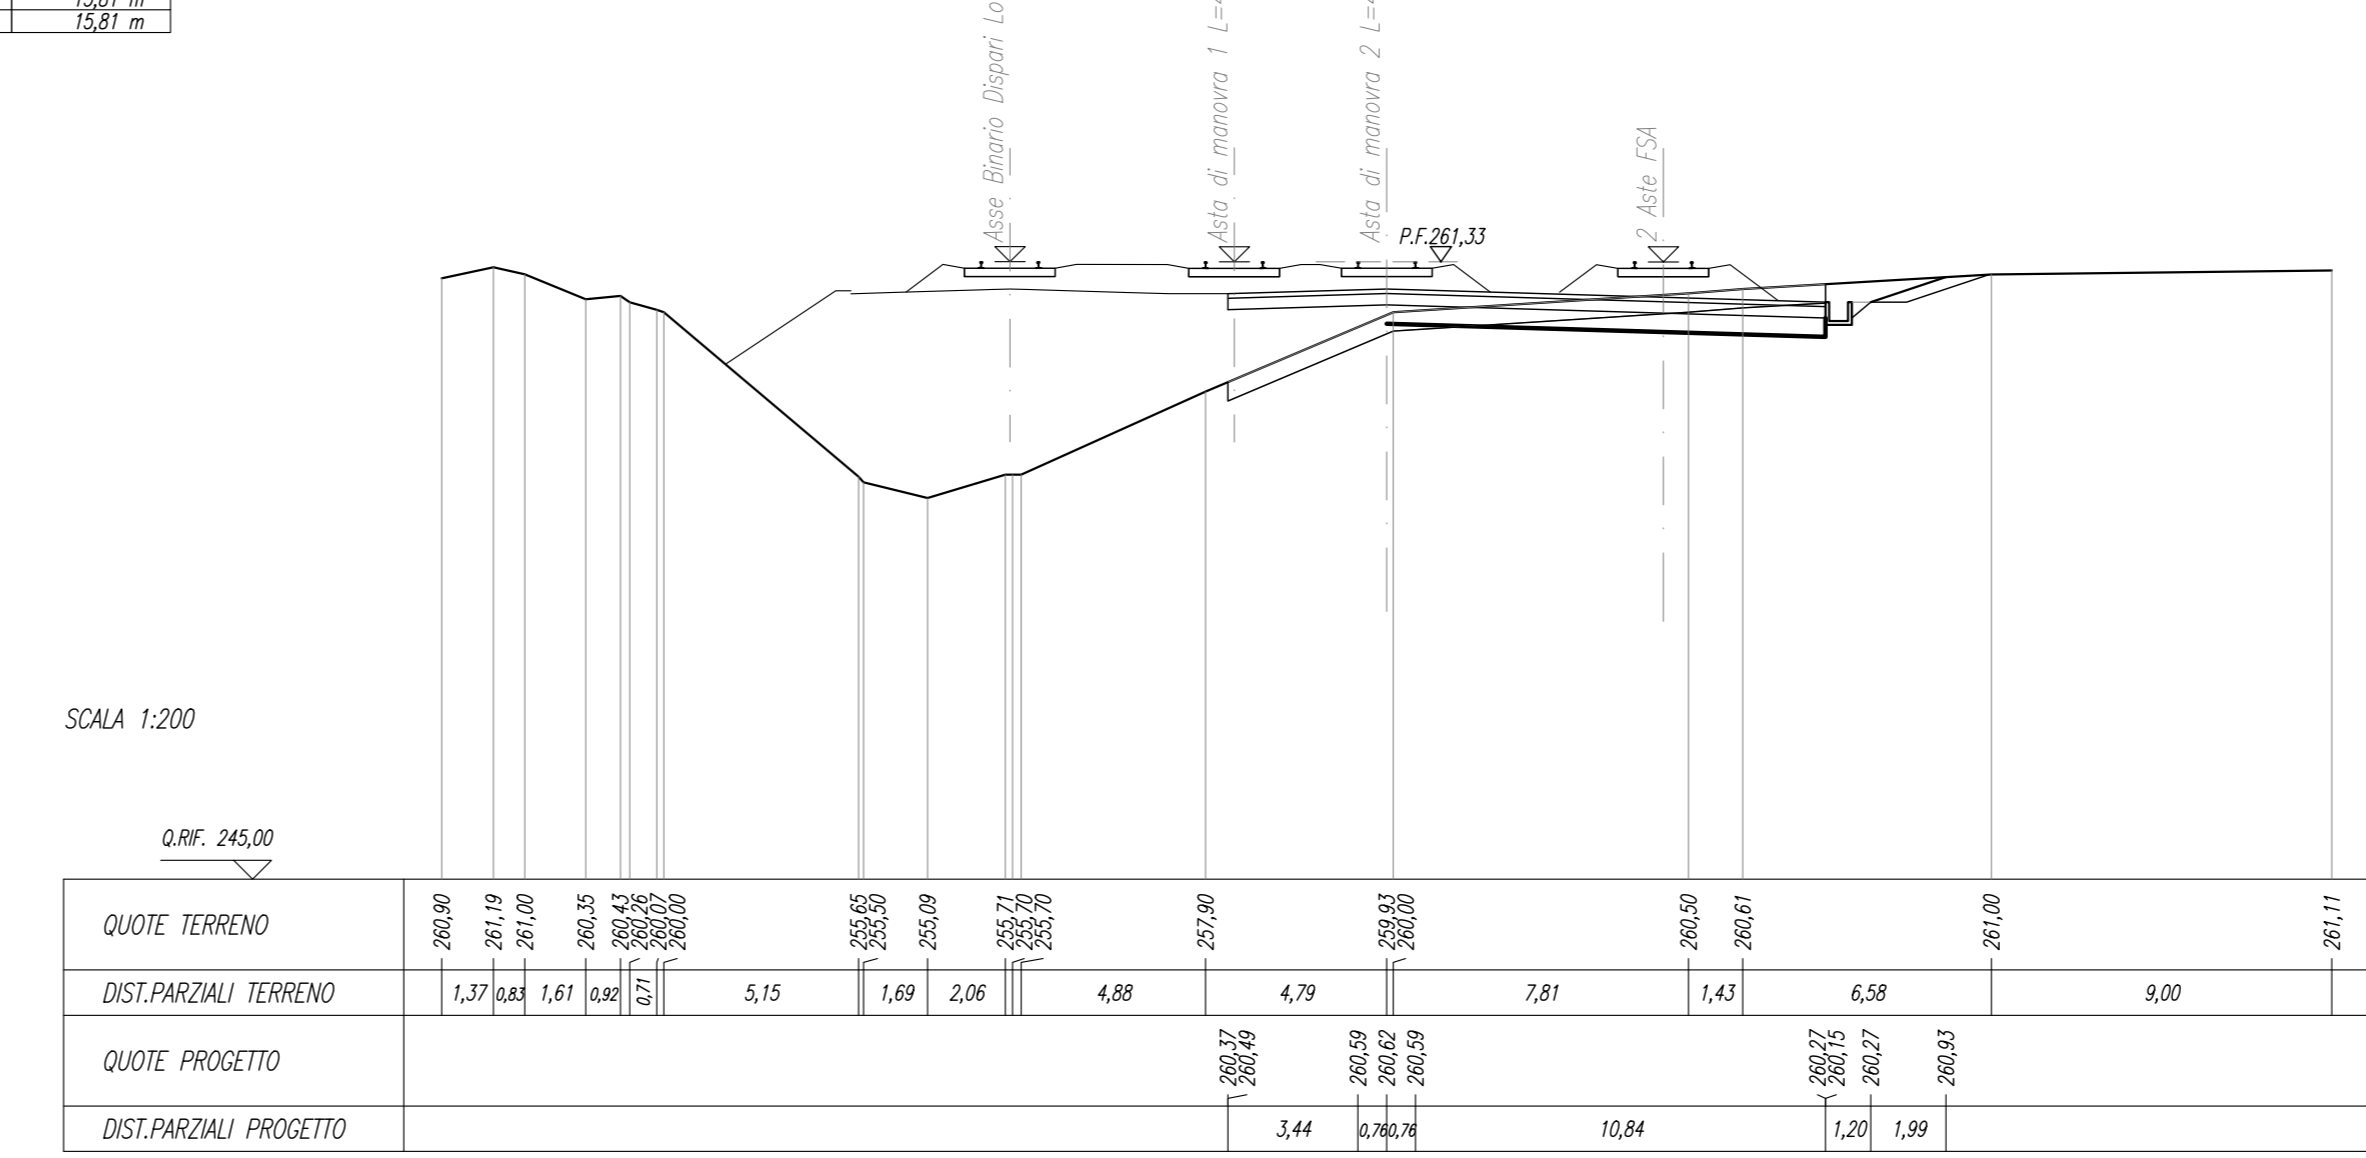



SEZIONE N. : 4
Q. PROGETTO : 261,78

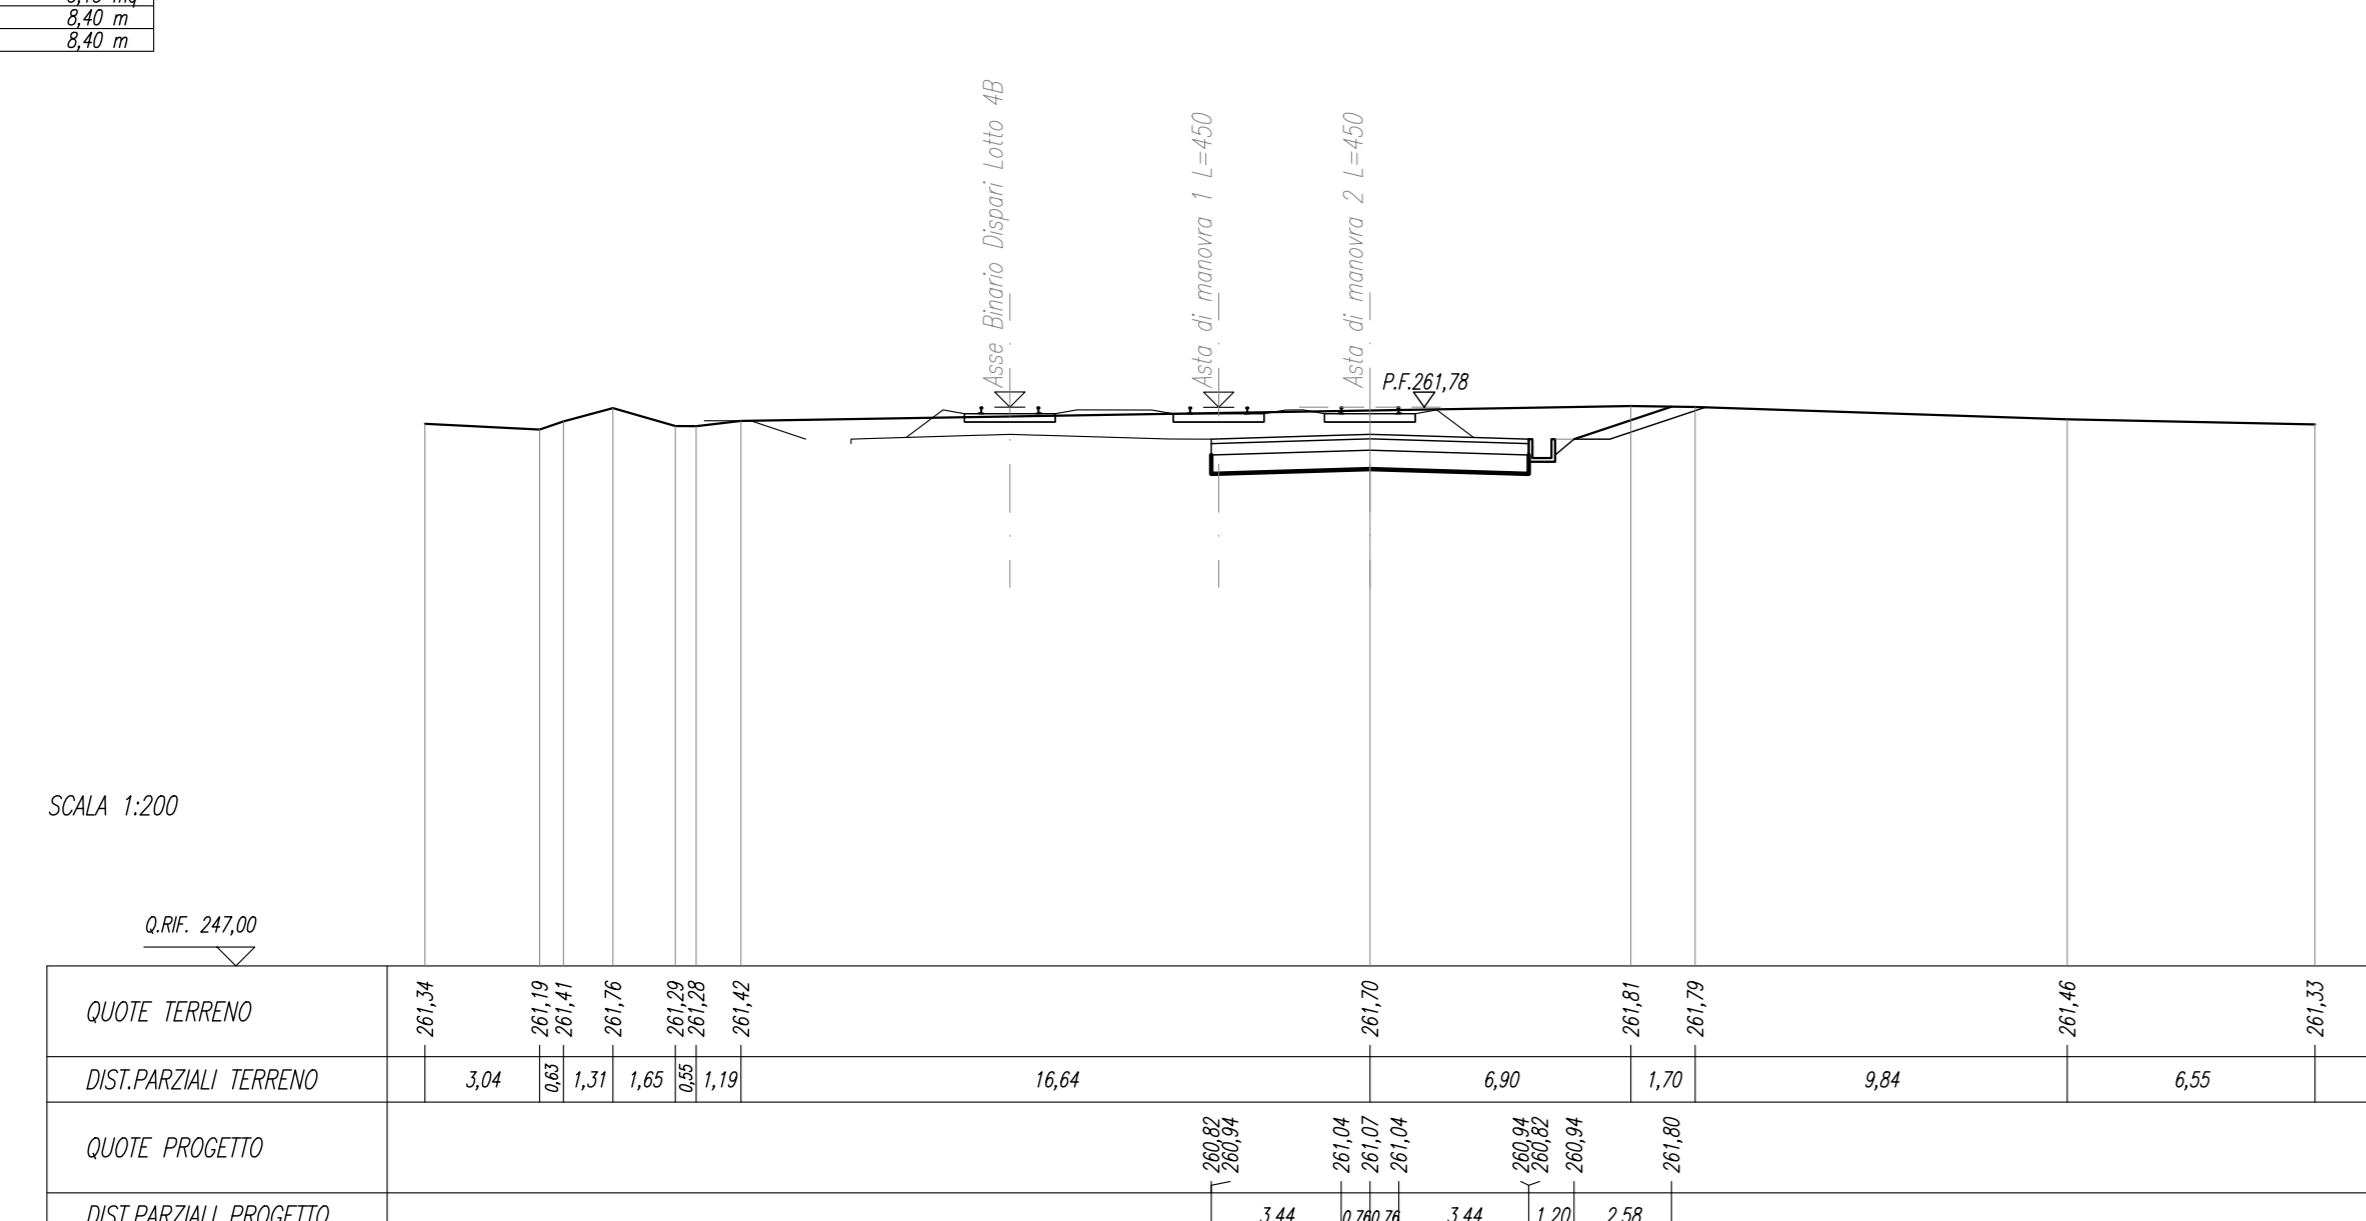


SEZIONE N. : 8
Q. PROGETTO : 261,24

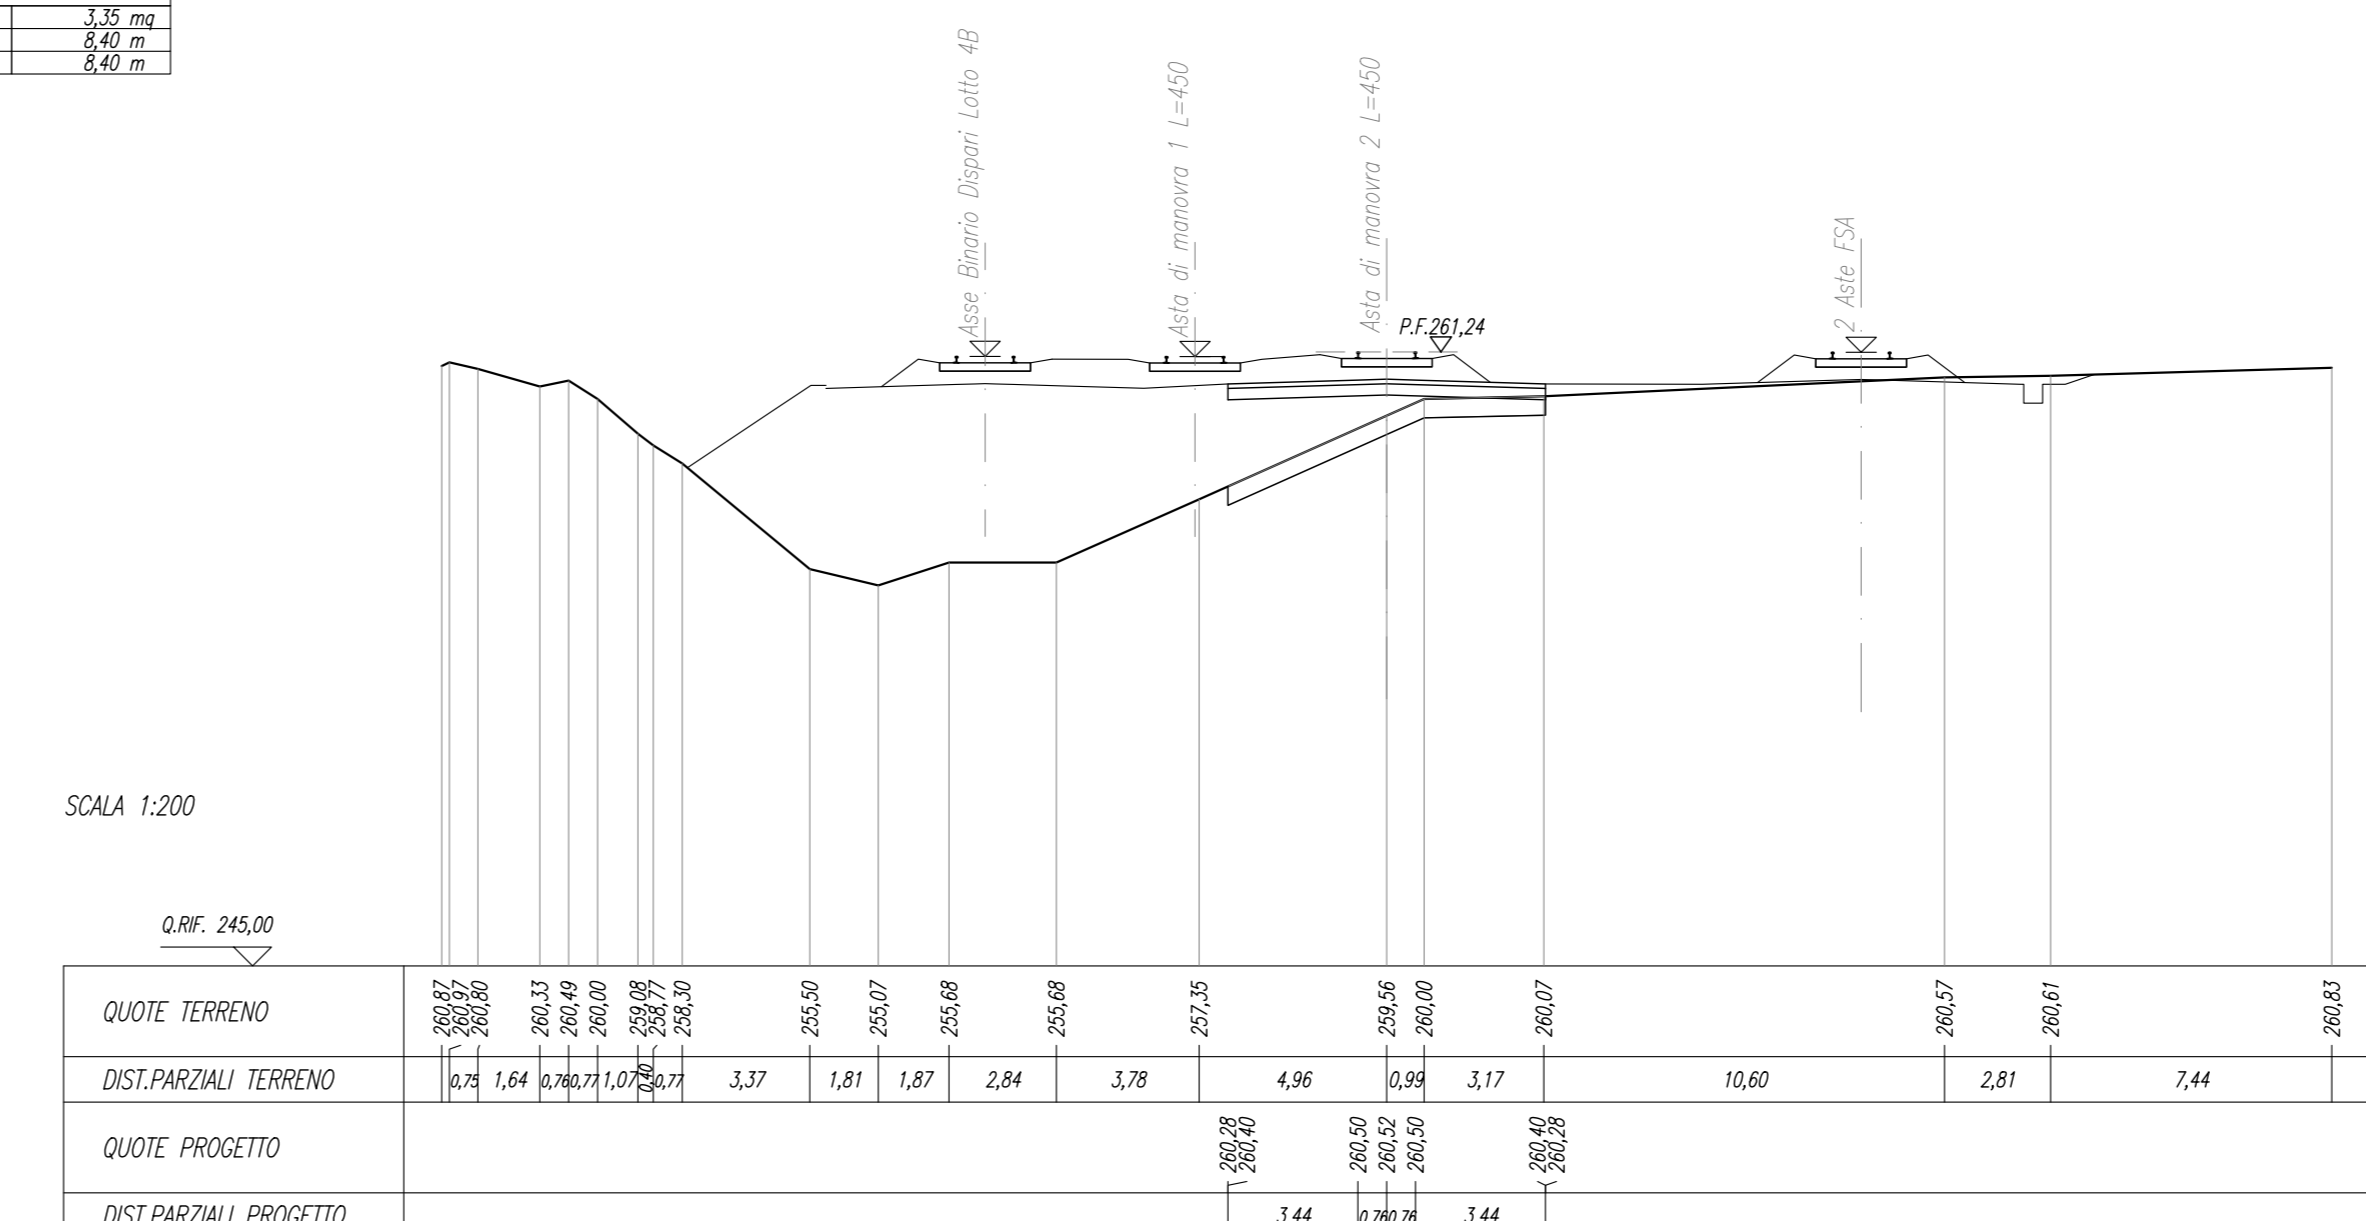

DIRETTRICE FERROVIARIA MESSINA - CATANIA - PALERMO
NUOVO COLLEGAMENTO PALERMO - CATANIA

U.O. INFRASTRUTTURE CENTRO

PROGETTO DEFINITIVO

TRATTA NUOVA ENNA - DITTAINO (LOTTO 4B)
INFRASTRUTTURA FERROVIARIA

Sezioni trasversali

Sezioni trasversali Asta di manovra 2 L=450 - Tav 1

SCALA:
1:200

COMMESSA LOTTO FASE ENTE TIPO DOC. OPERA/DISCIPLINA PROGR. REV.

RS3V40D29W9 **I F 0 1 0 5** **0 0 8 A**

Rev.	Descrizione	Redatto	Data	Verificato	Data	Approvato	Data	Autorizzato Data
A	Enclave esecutive	C. Di Sarno	Genno 2020	<i>[Signature]</i>	Genno 2020	<i>[Signature]</i>	Genno 2020	<i>[Signature]</i>

File: R3V40D29W9F0105008A.dwg n. Etab: 246