




SEZIONE N. : 9  
Q. PROGETTO : 261,21  
DIST.PROG. : 0+250,00

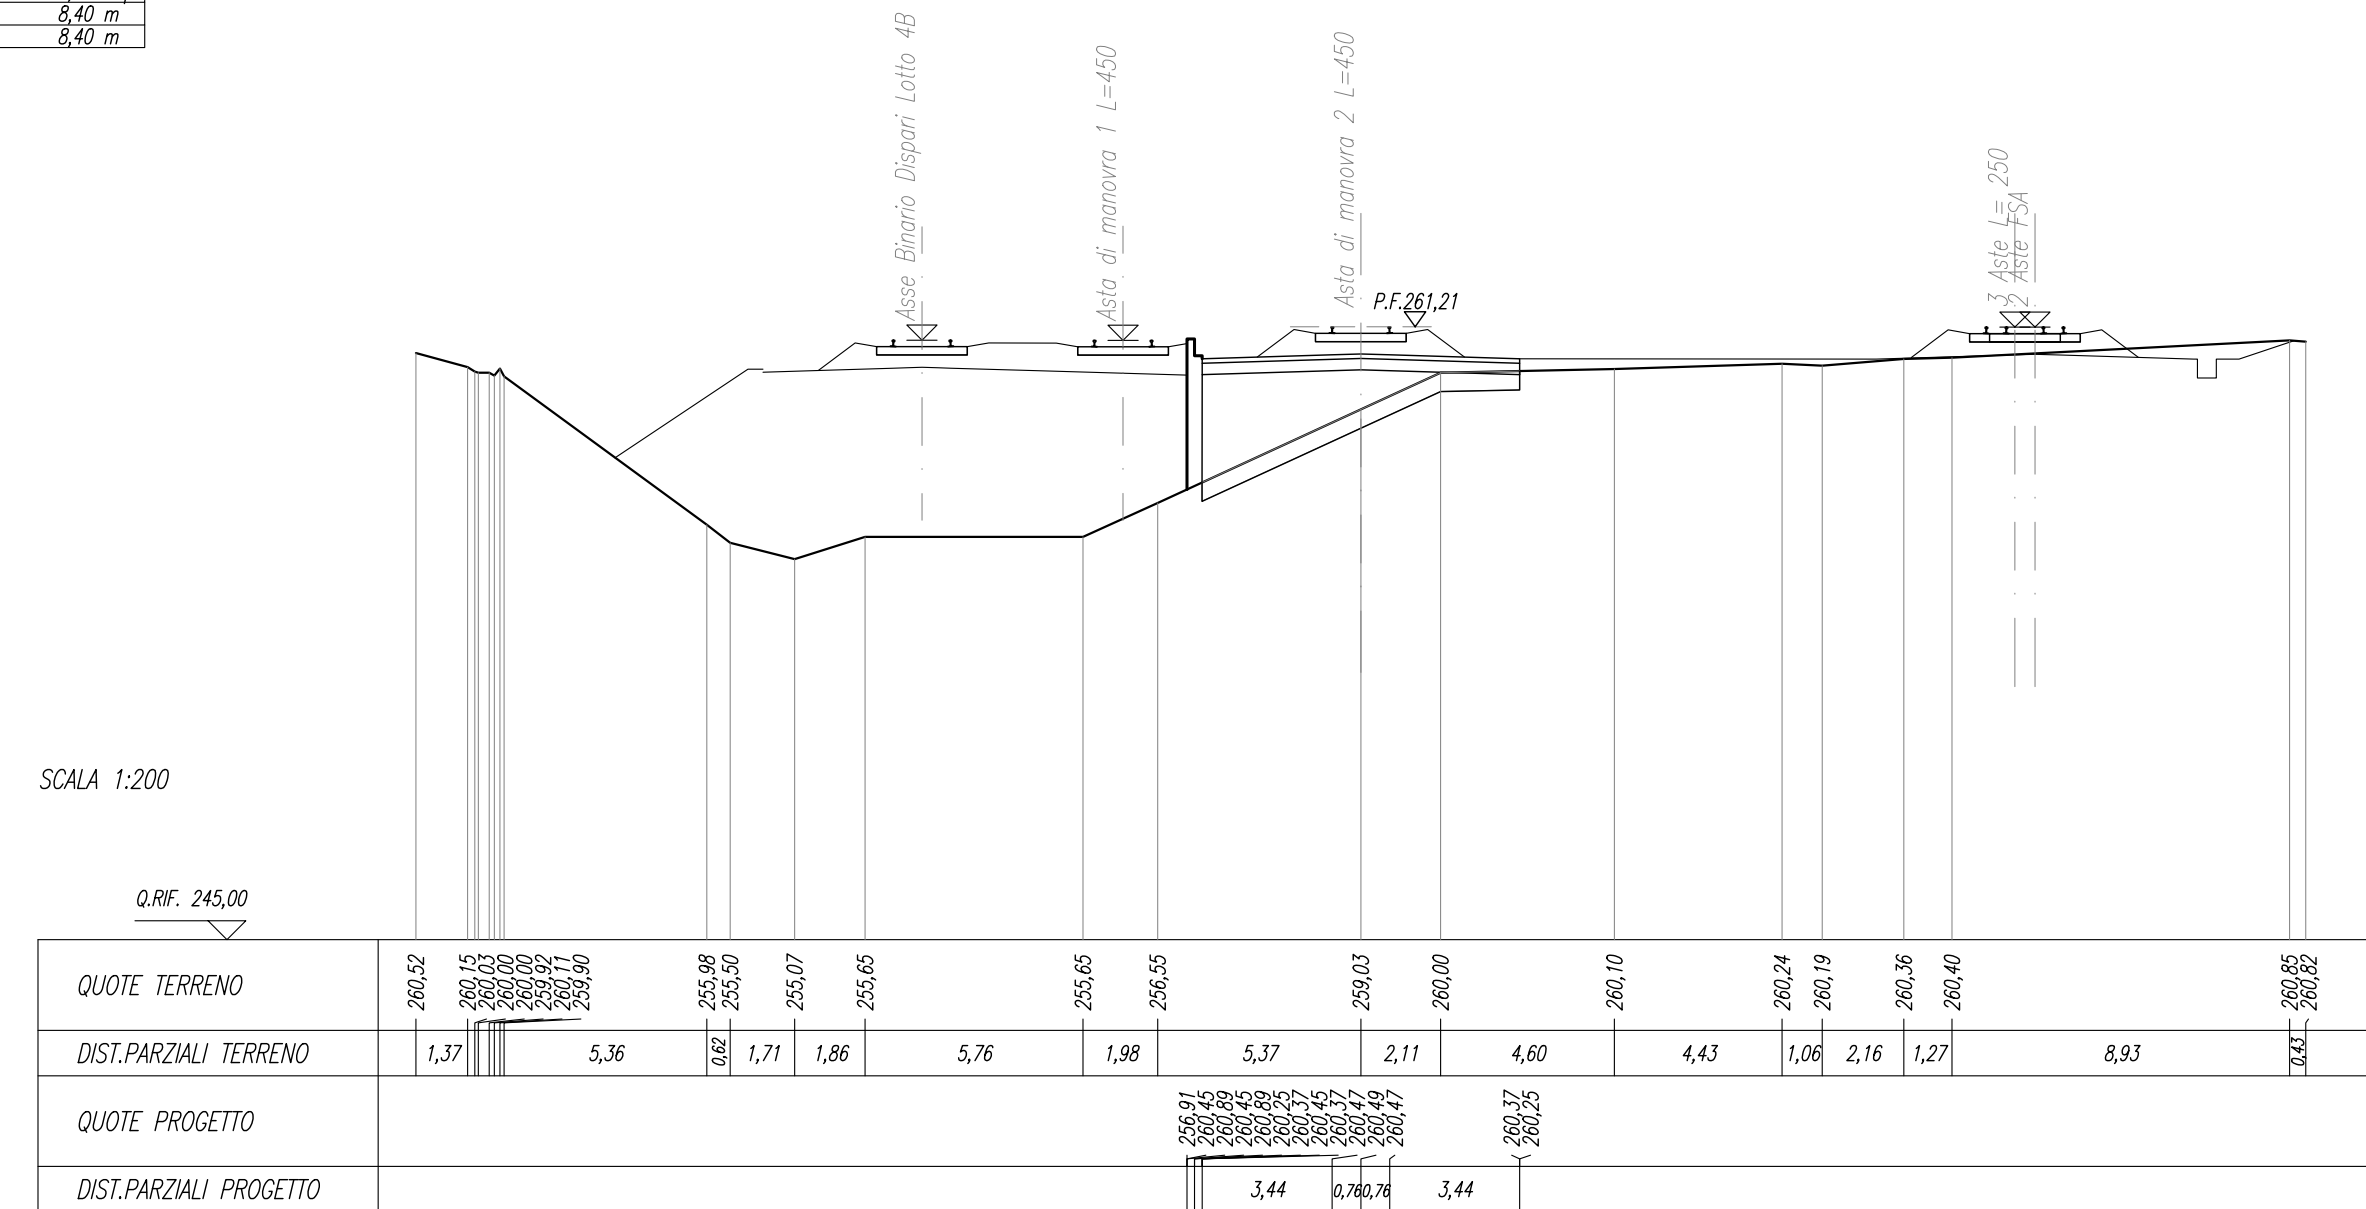



SEZIONE N. : 13  
Q. PROGETTO : 261,09  
DIST.PROG. : 0+350,00

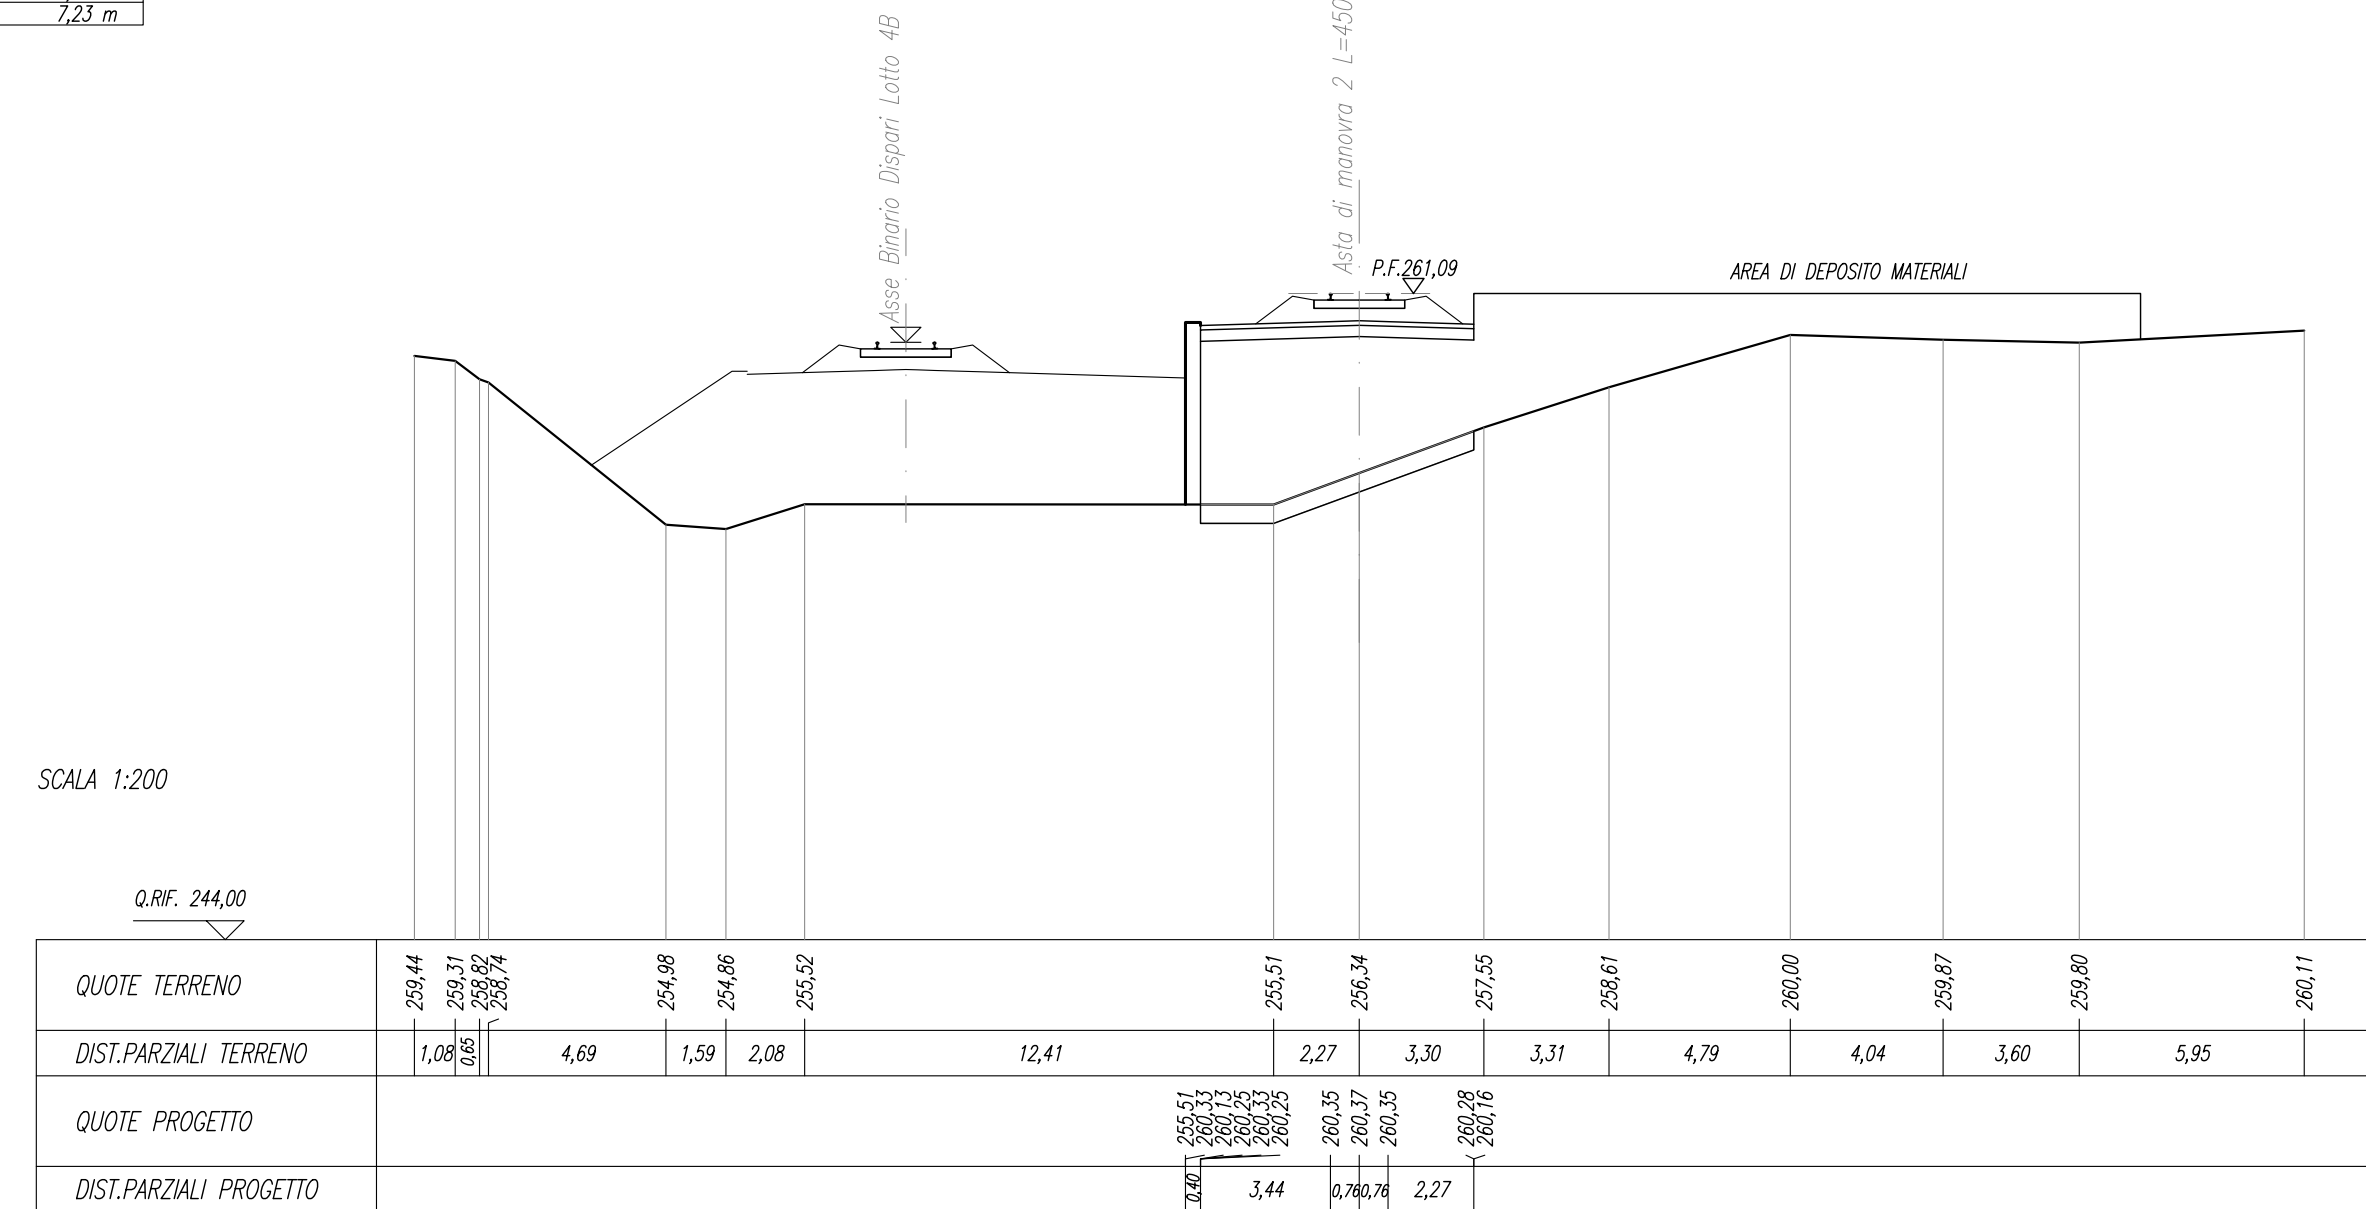



SEZIONE N. : 10  
Q. PROGETTO : 261,18  
DIST.PROG. : 0+225,00

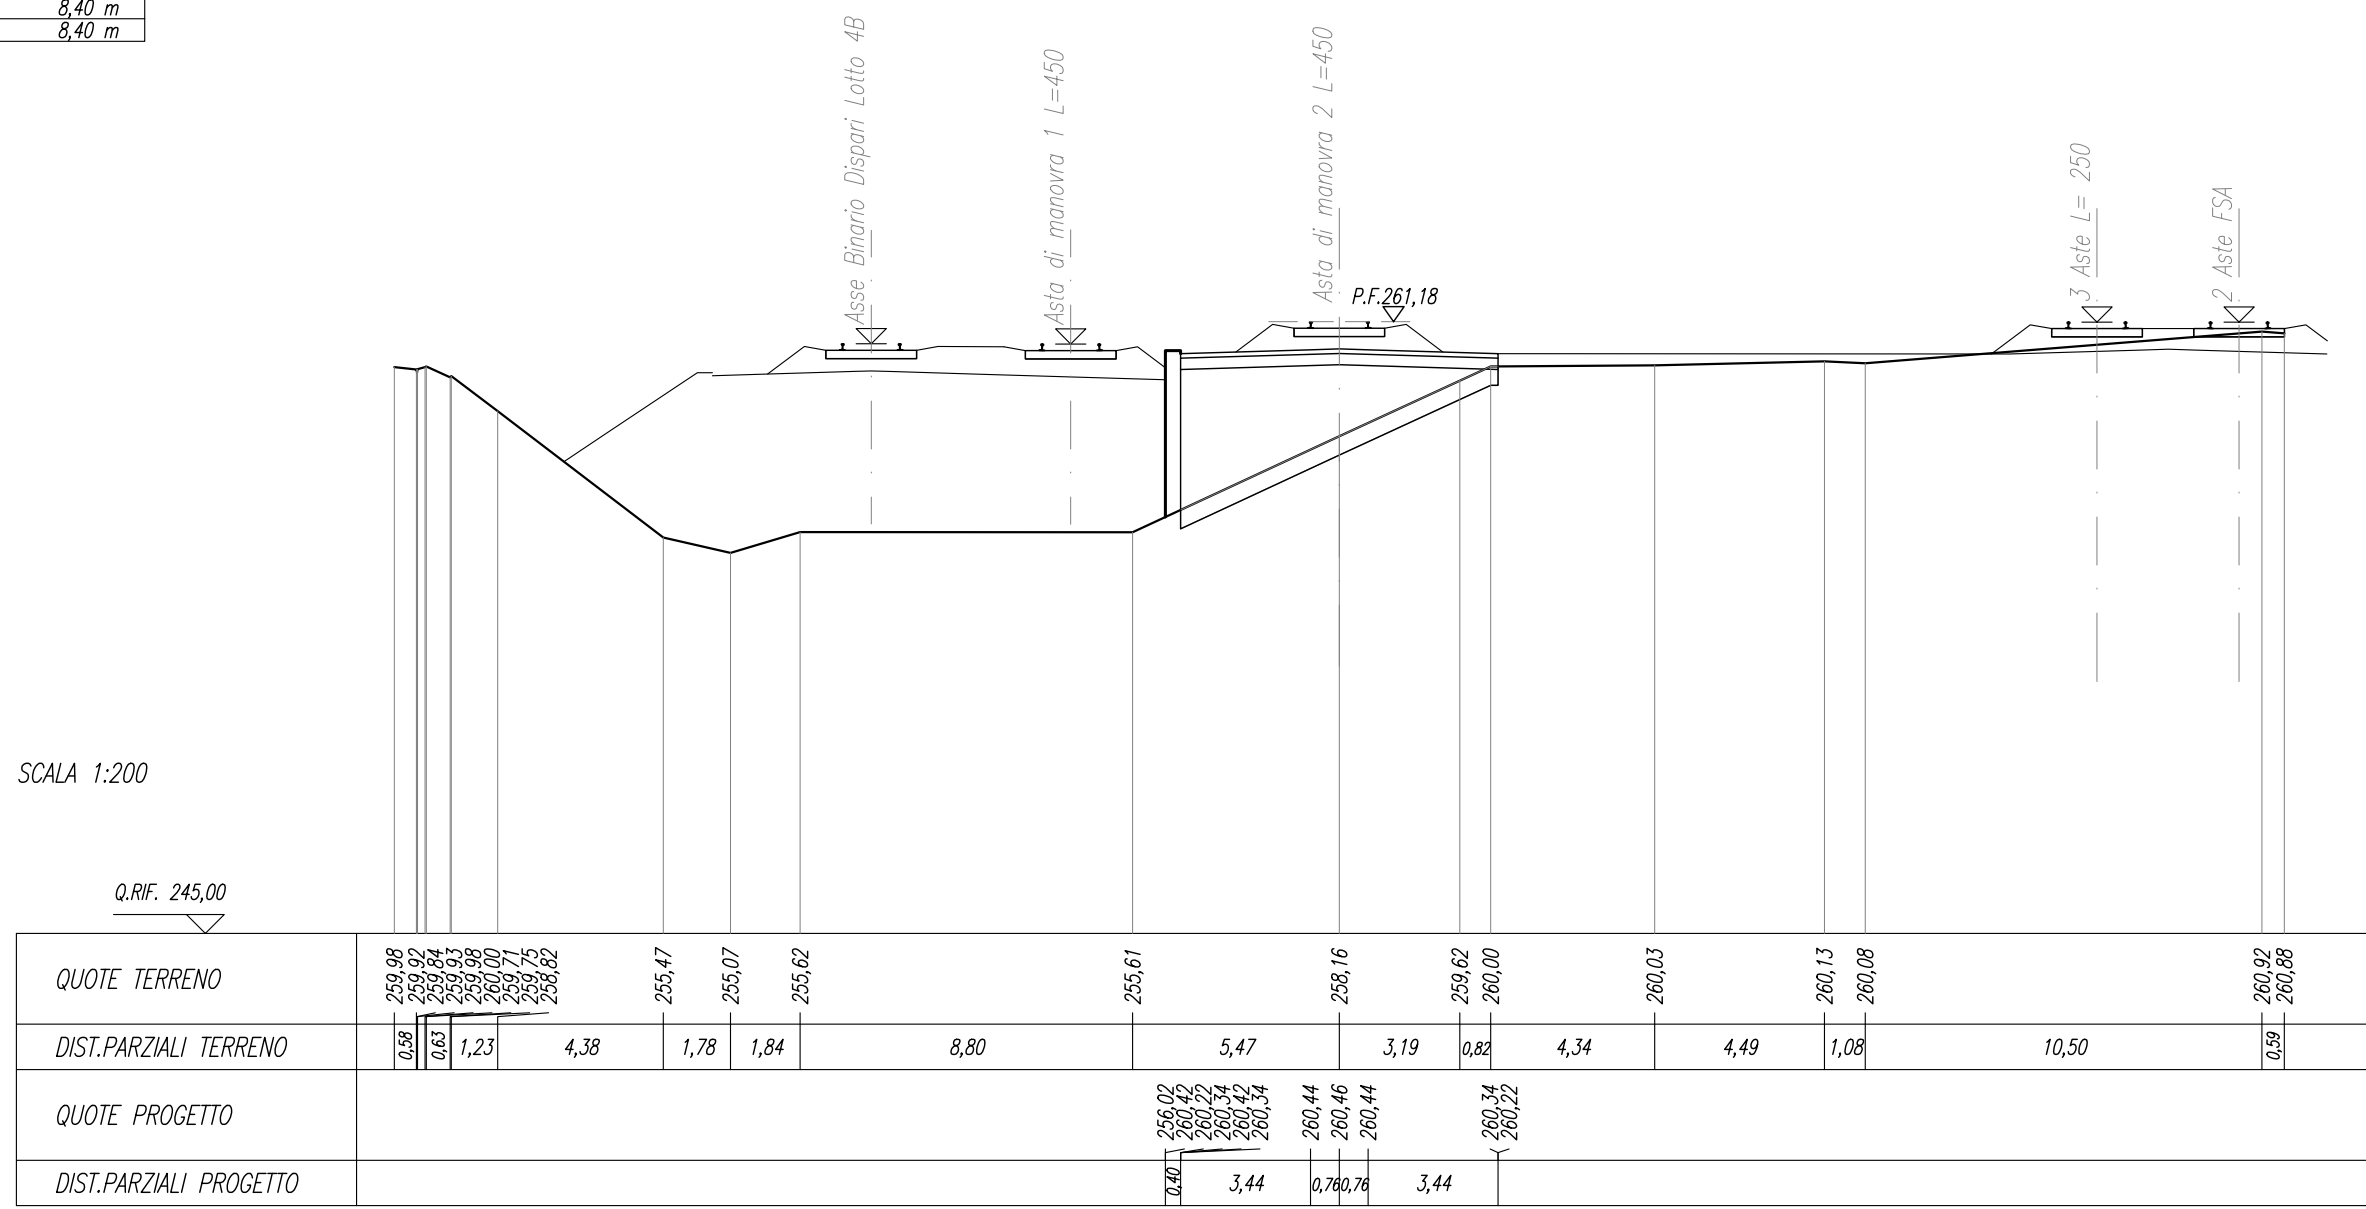



SEZIONE N. : 14  
Q. PROGETTO : 261,06  
DIST.PROG. : 0+325,00

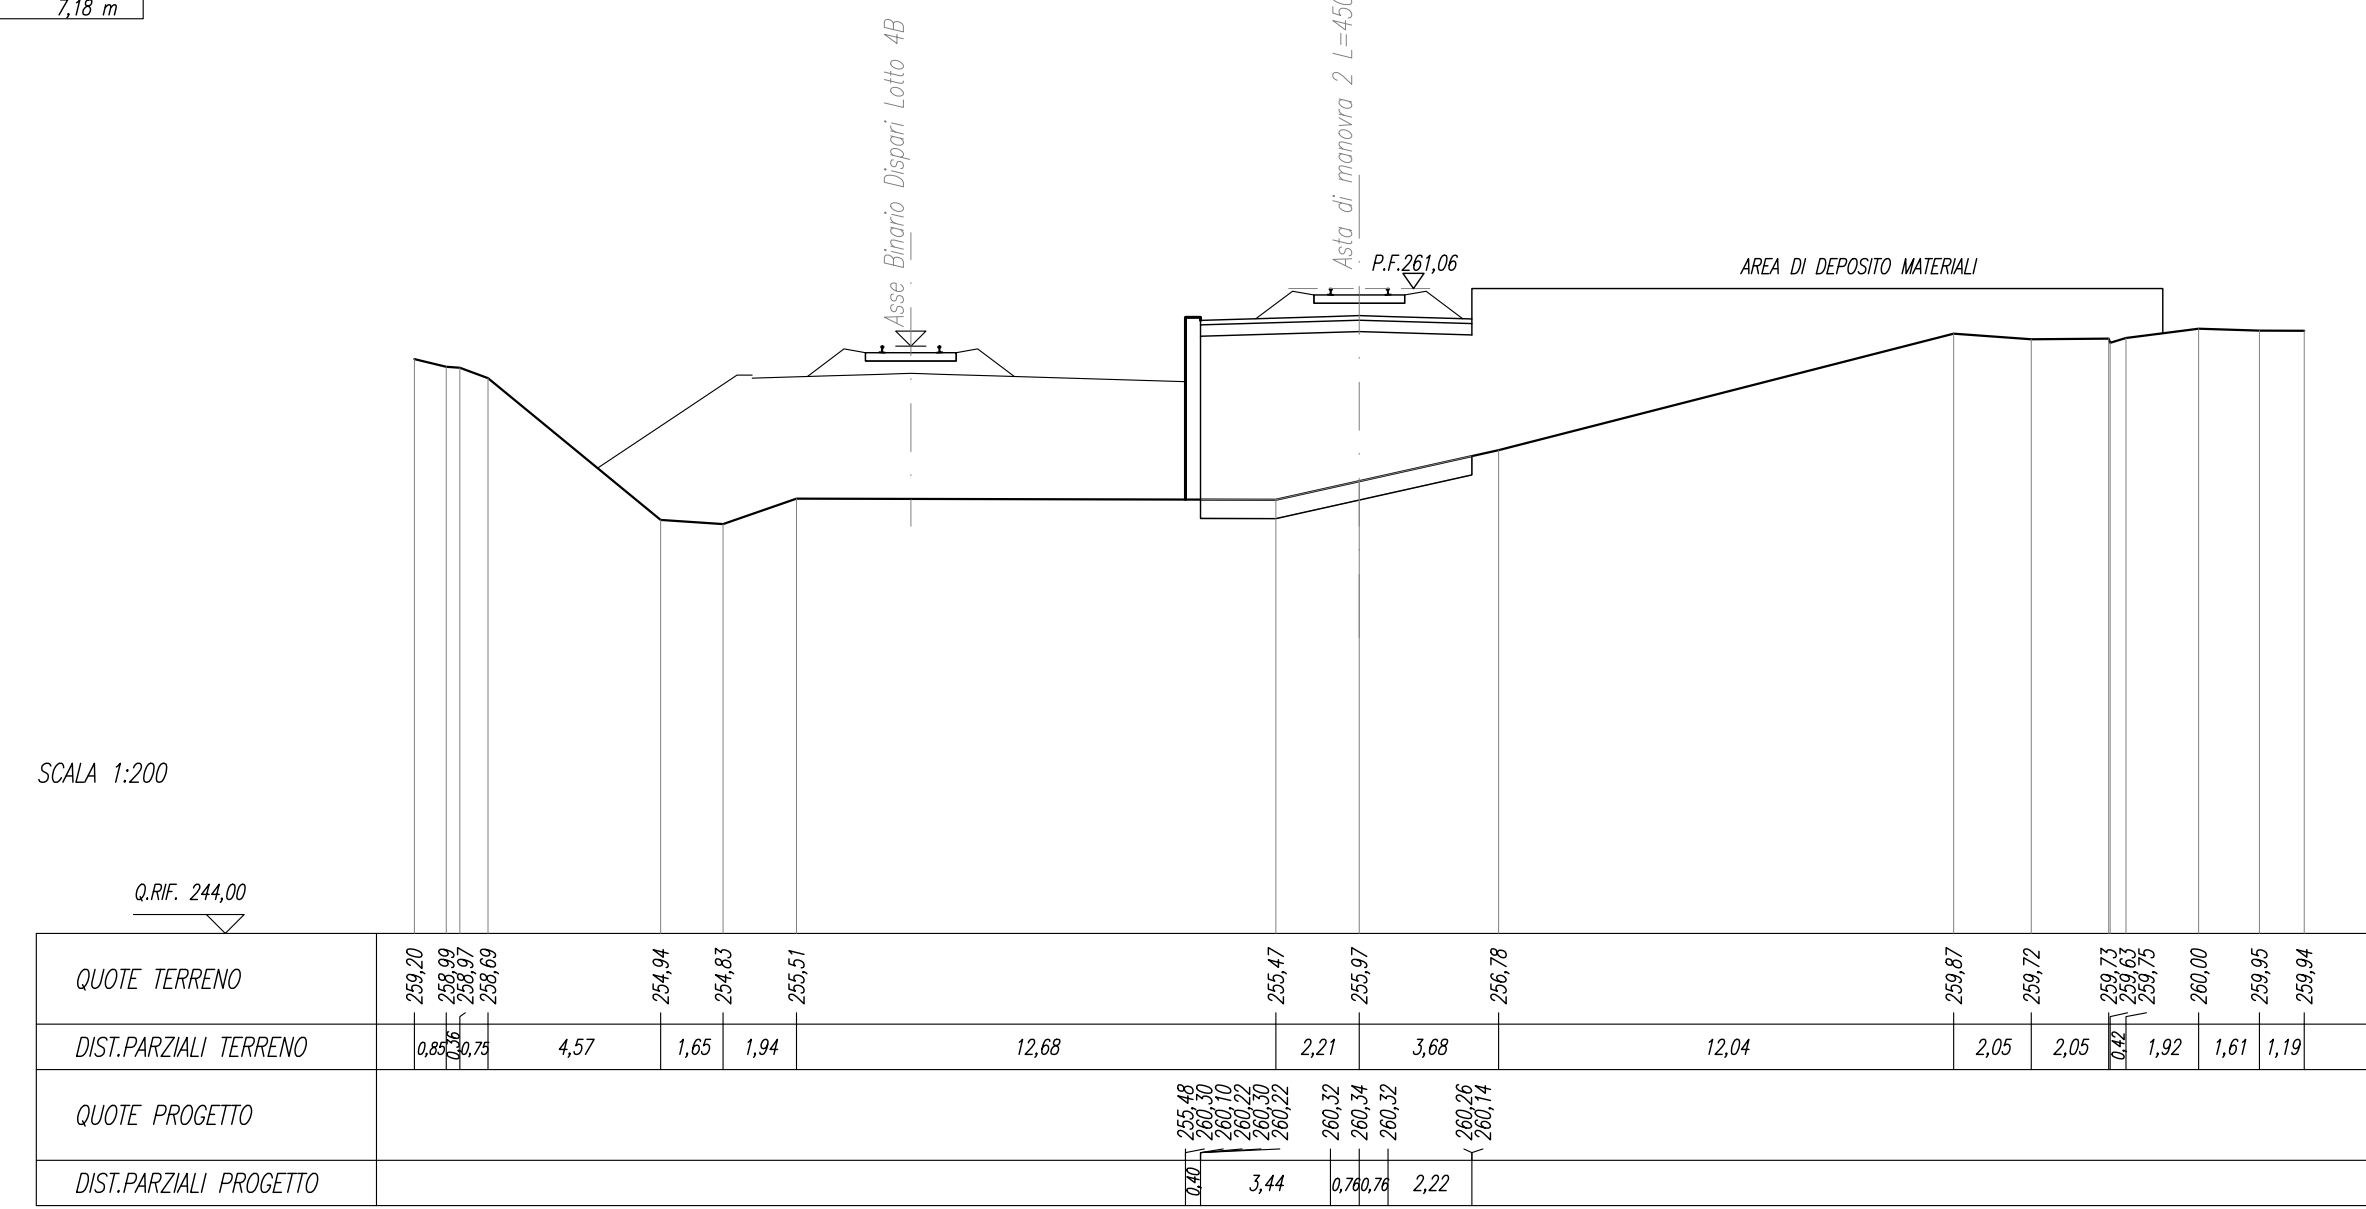



SEZIONE N. : 11  
Q. PROGETTO : 261,15  
DIST.PROG. : 0+250,00

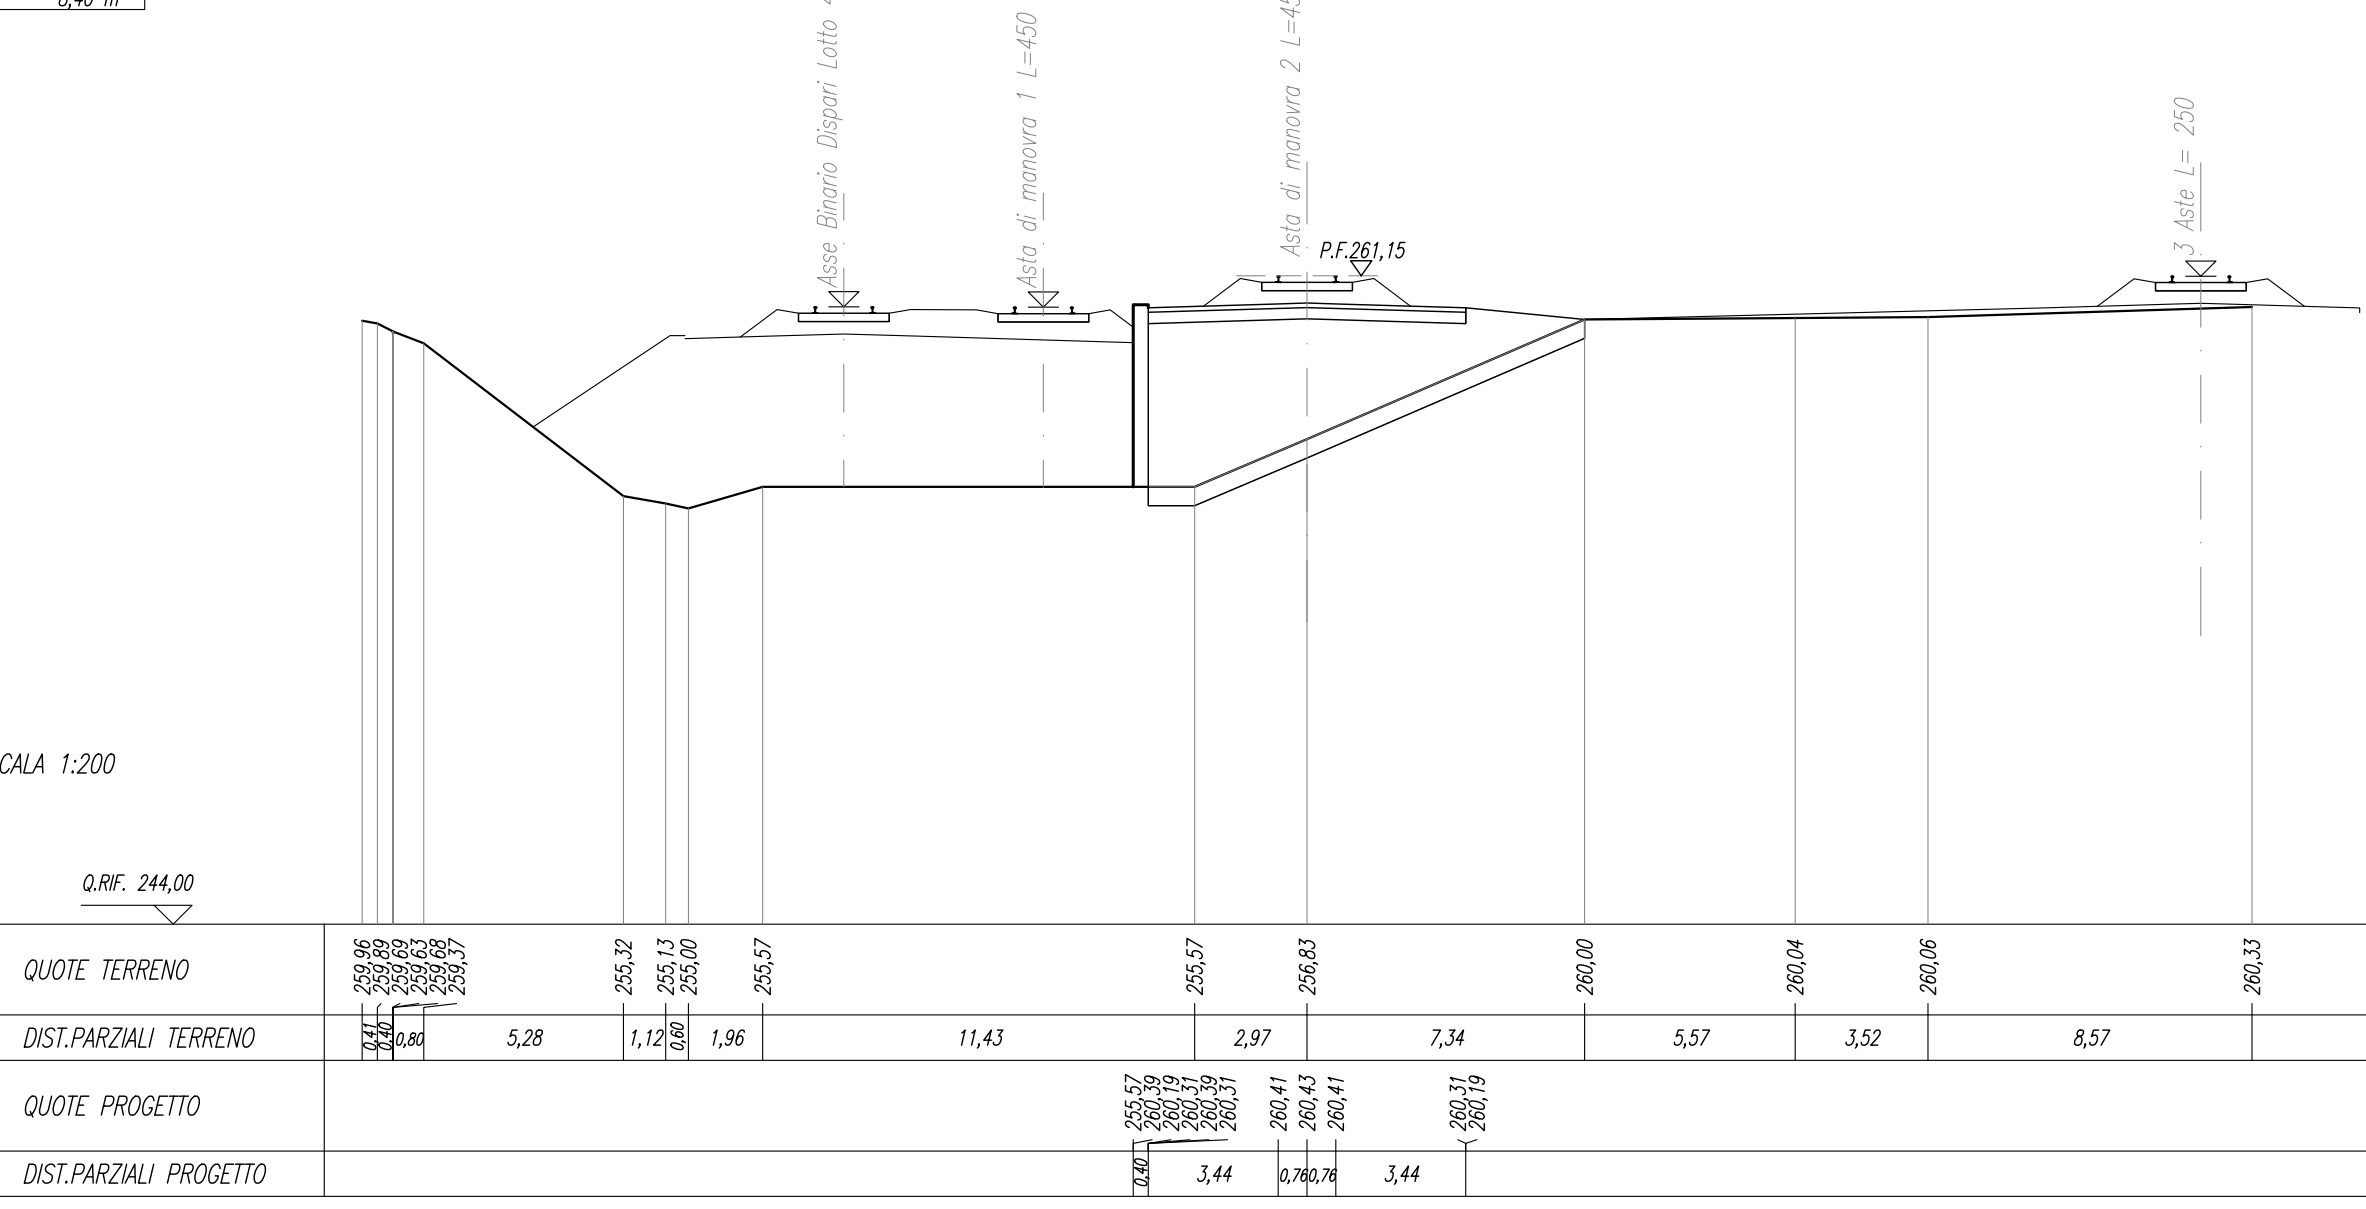



SEZIONE N. : 15  
Q. PROGETTO : 261,03  
DIST.PROG. : 0+350,00

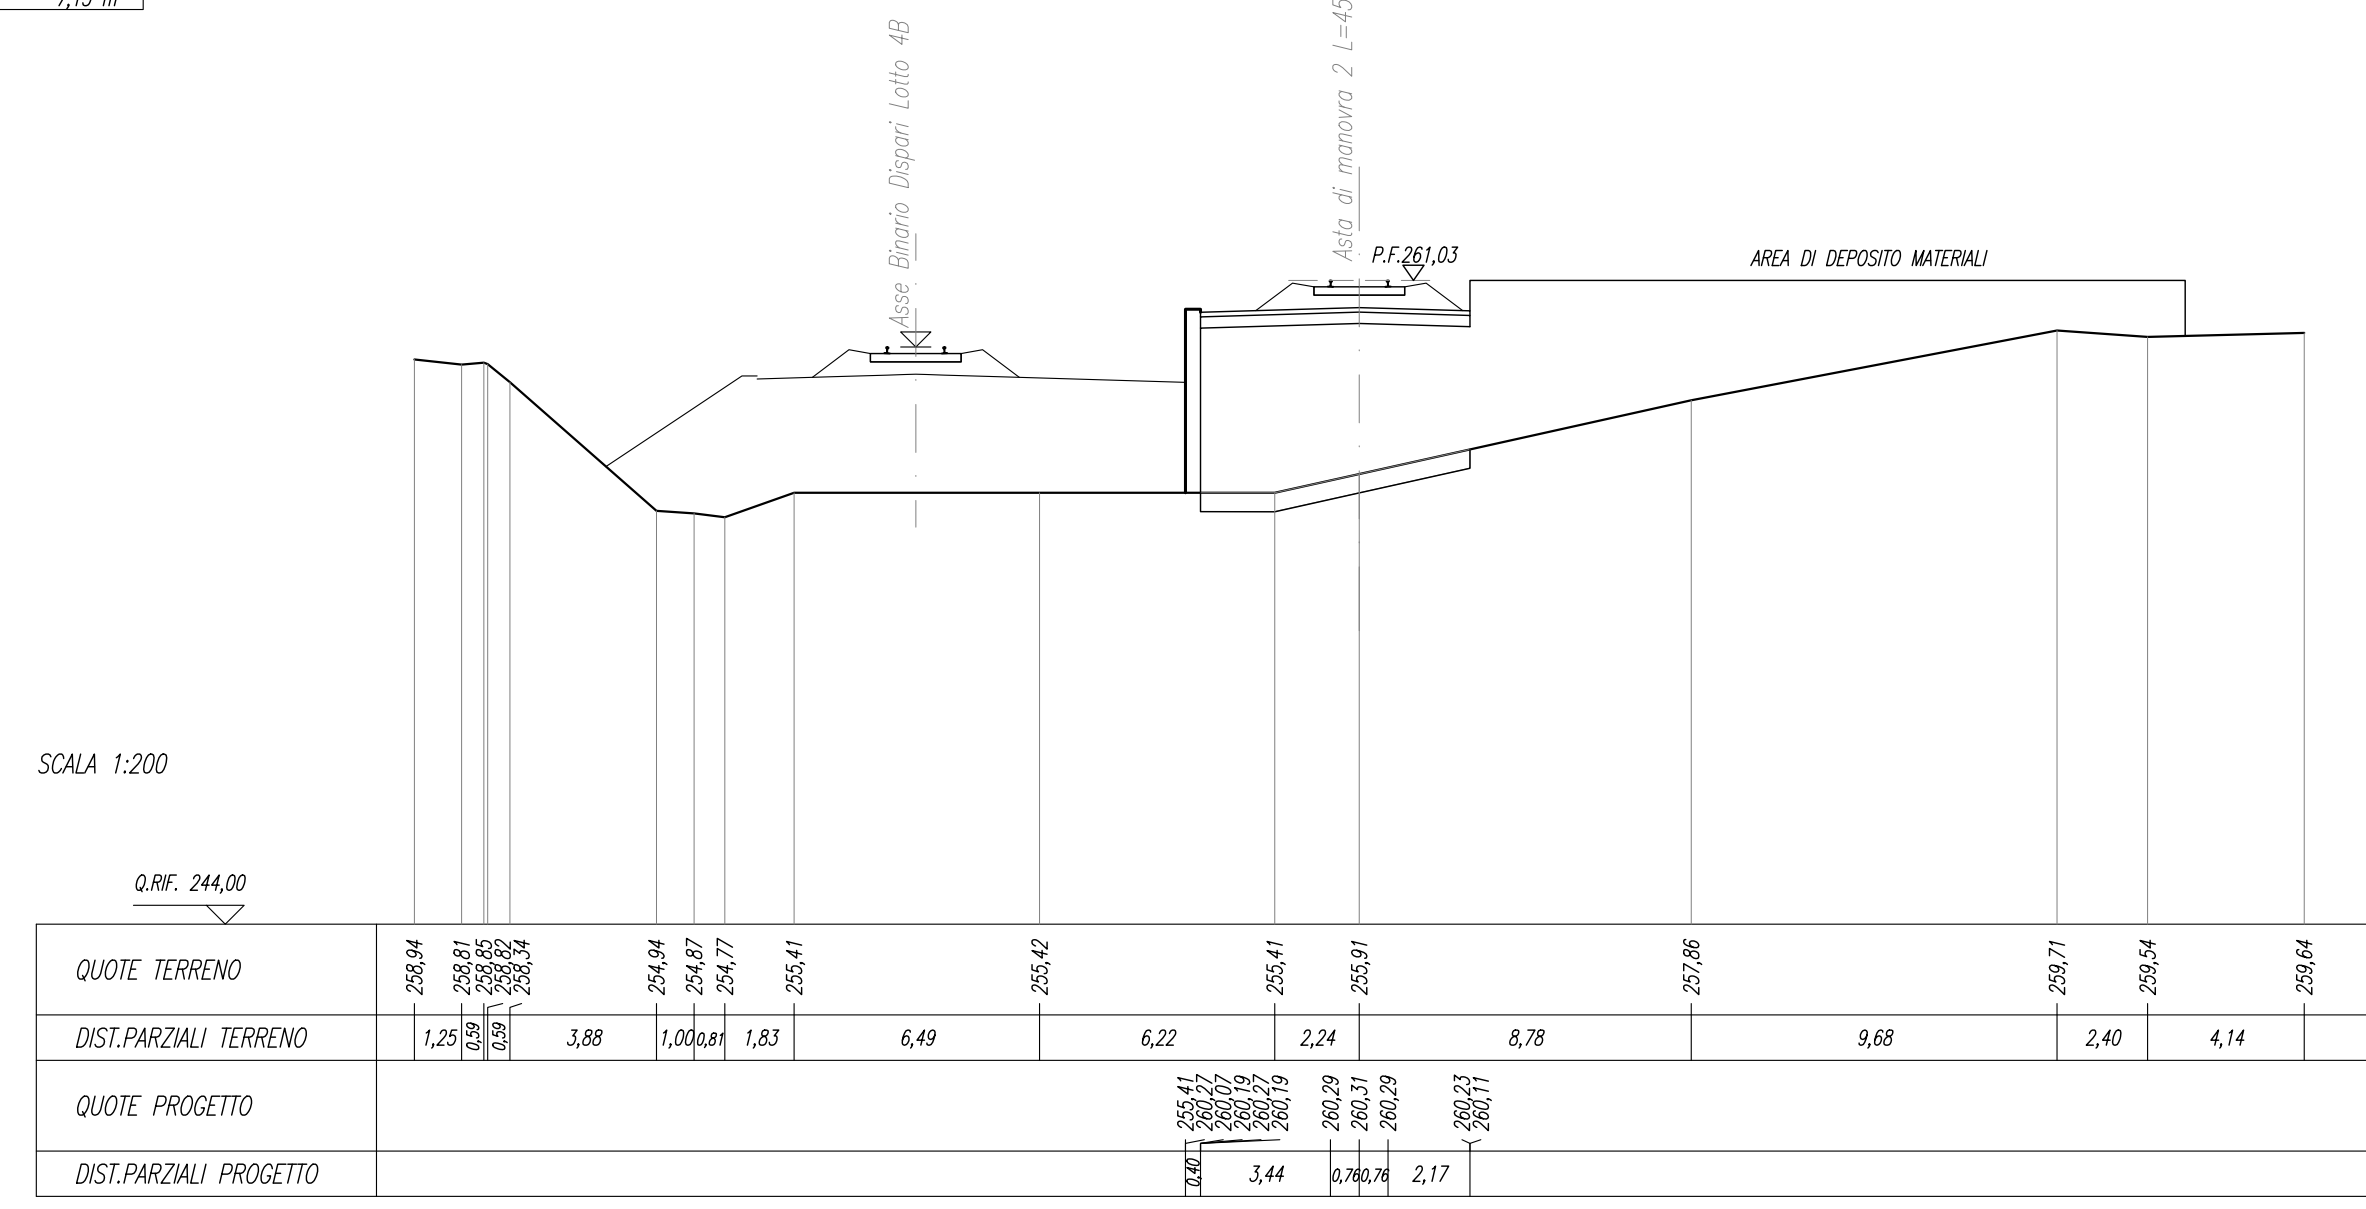



SEZIONE N. : 12  
Q. PROGETTO : 261,12  
DIST.PROG. : 0+275,00

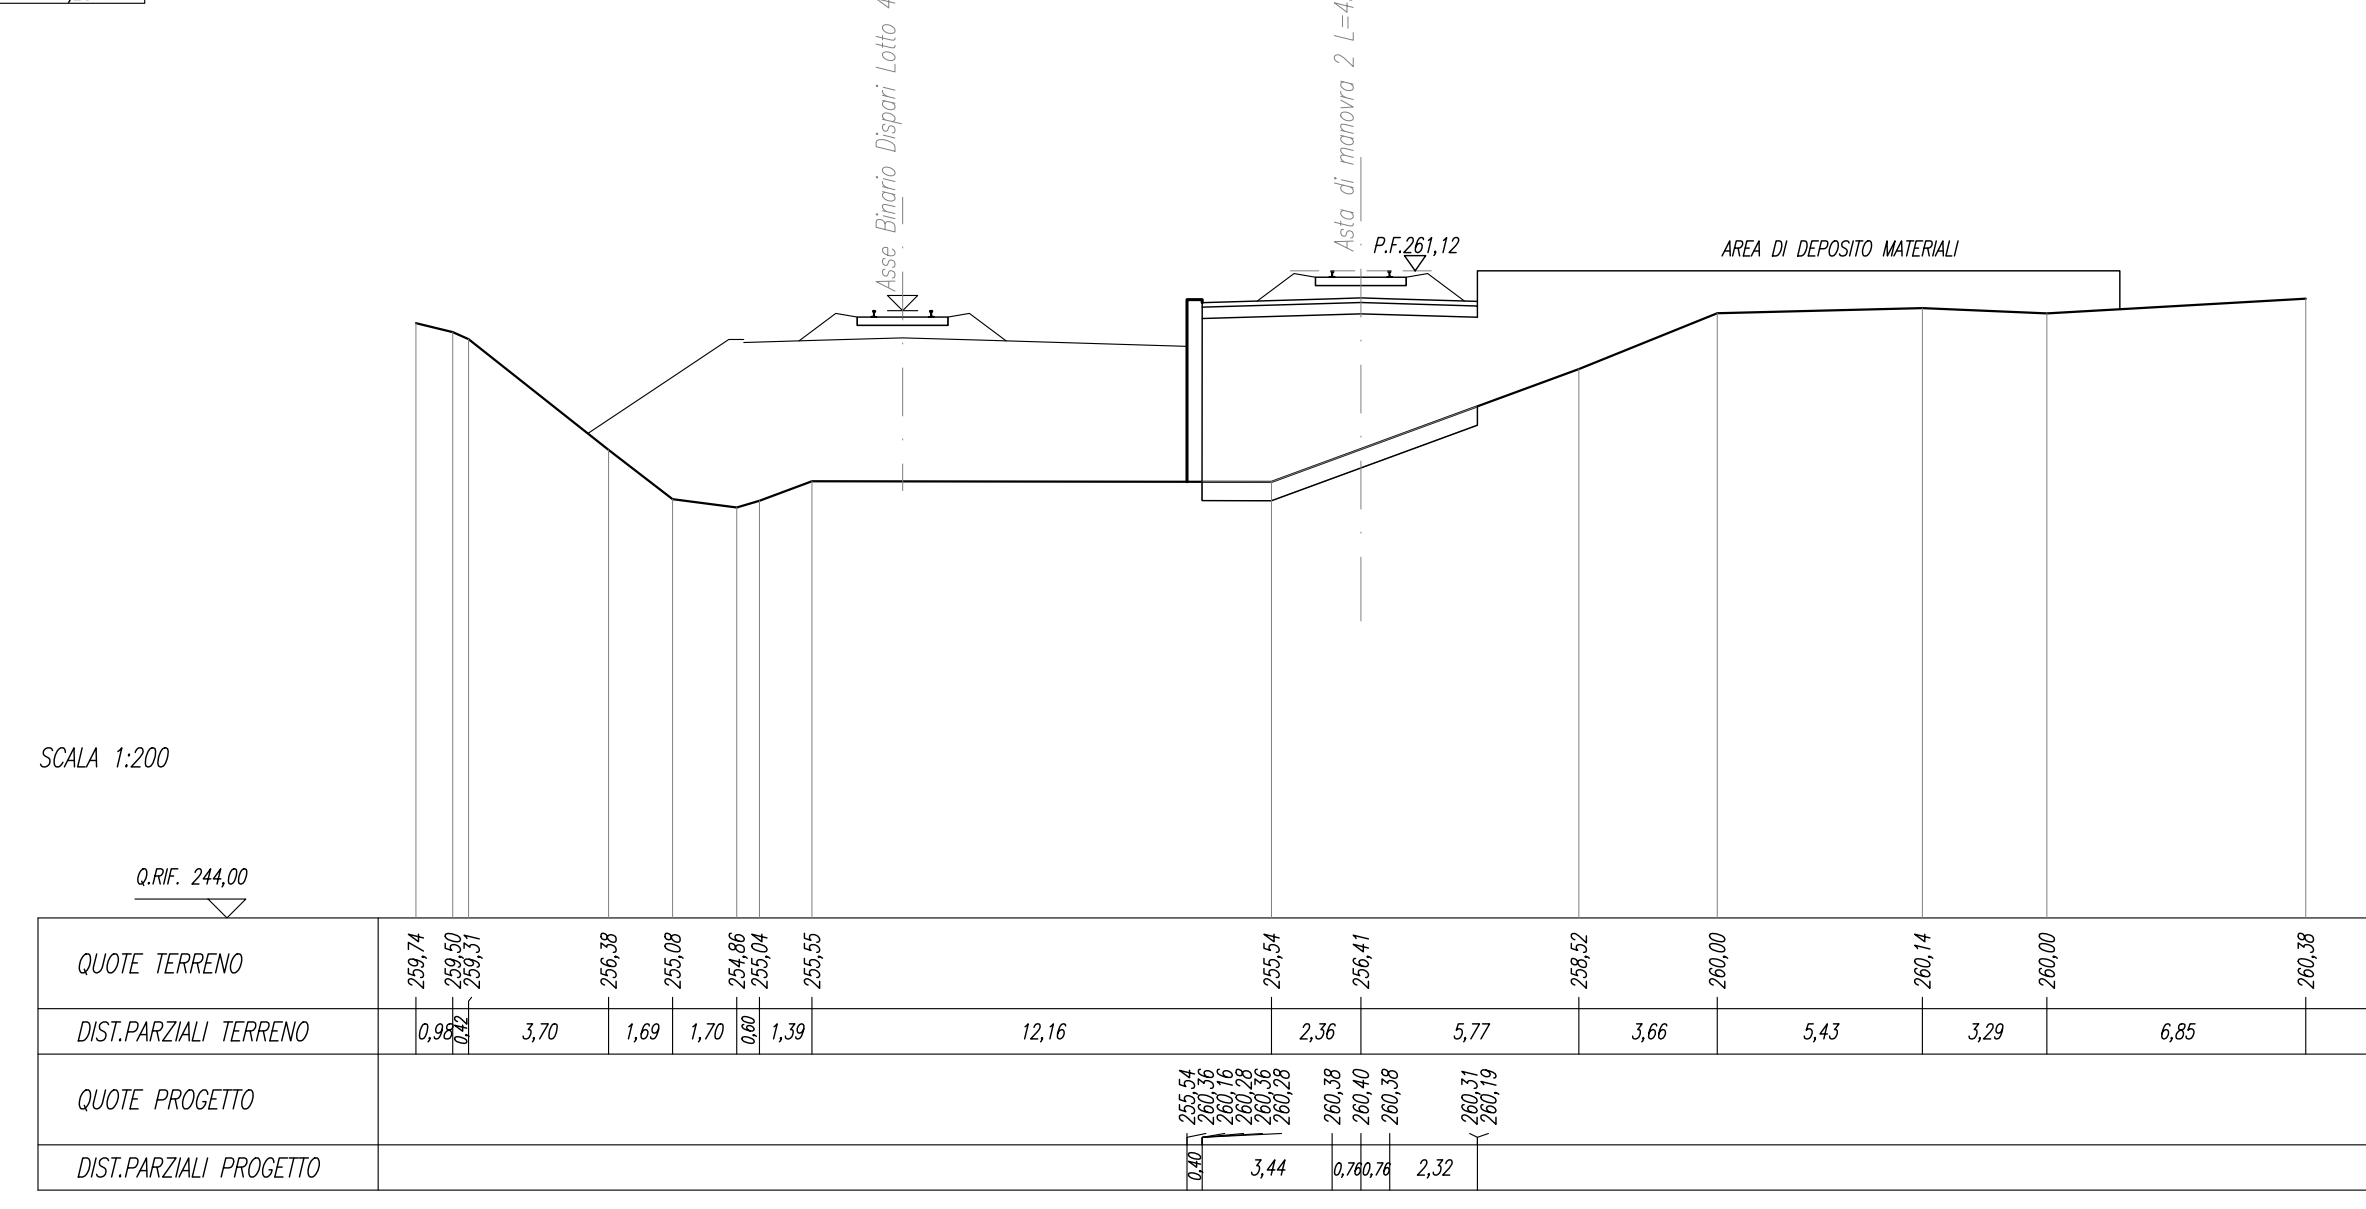


SEZIONE N. : 16  
Q. PROGETTO : 261,00  
DIST.PROG. : 0+375,00

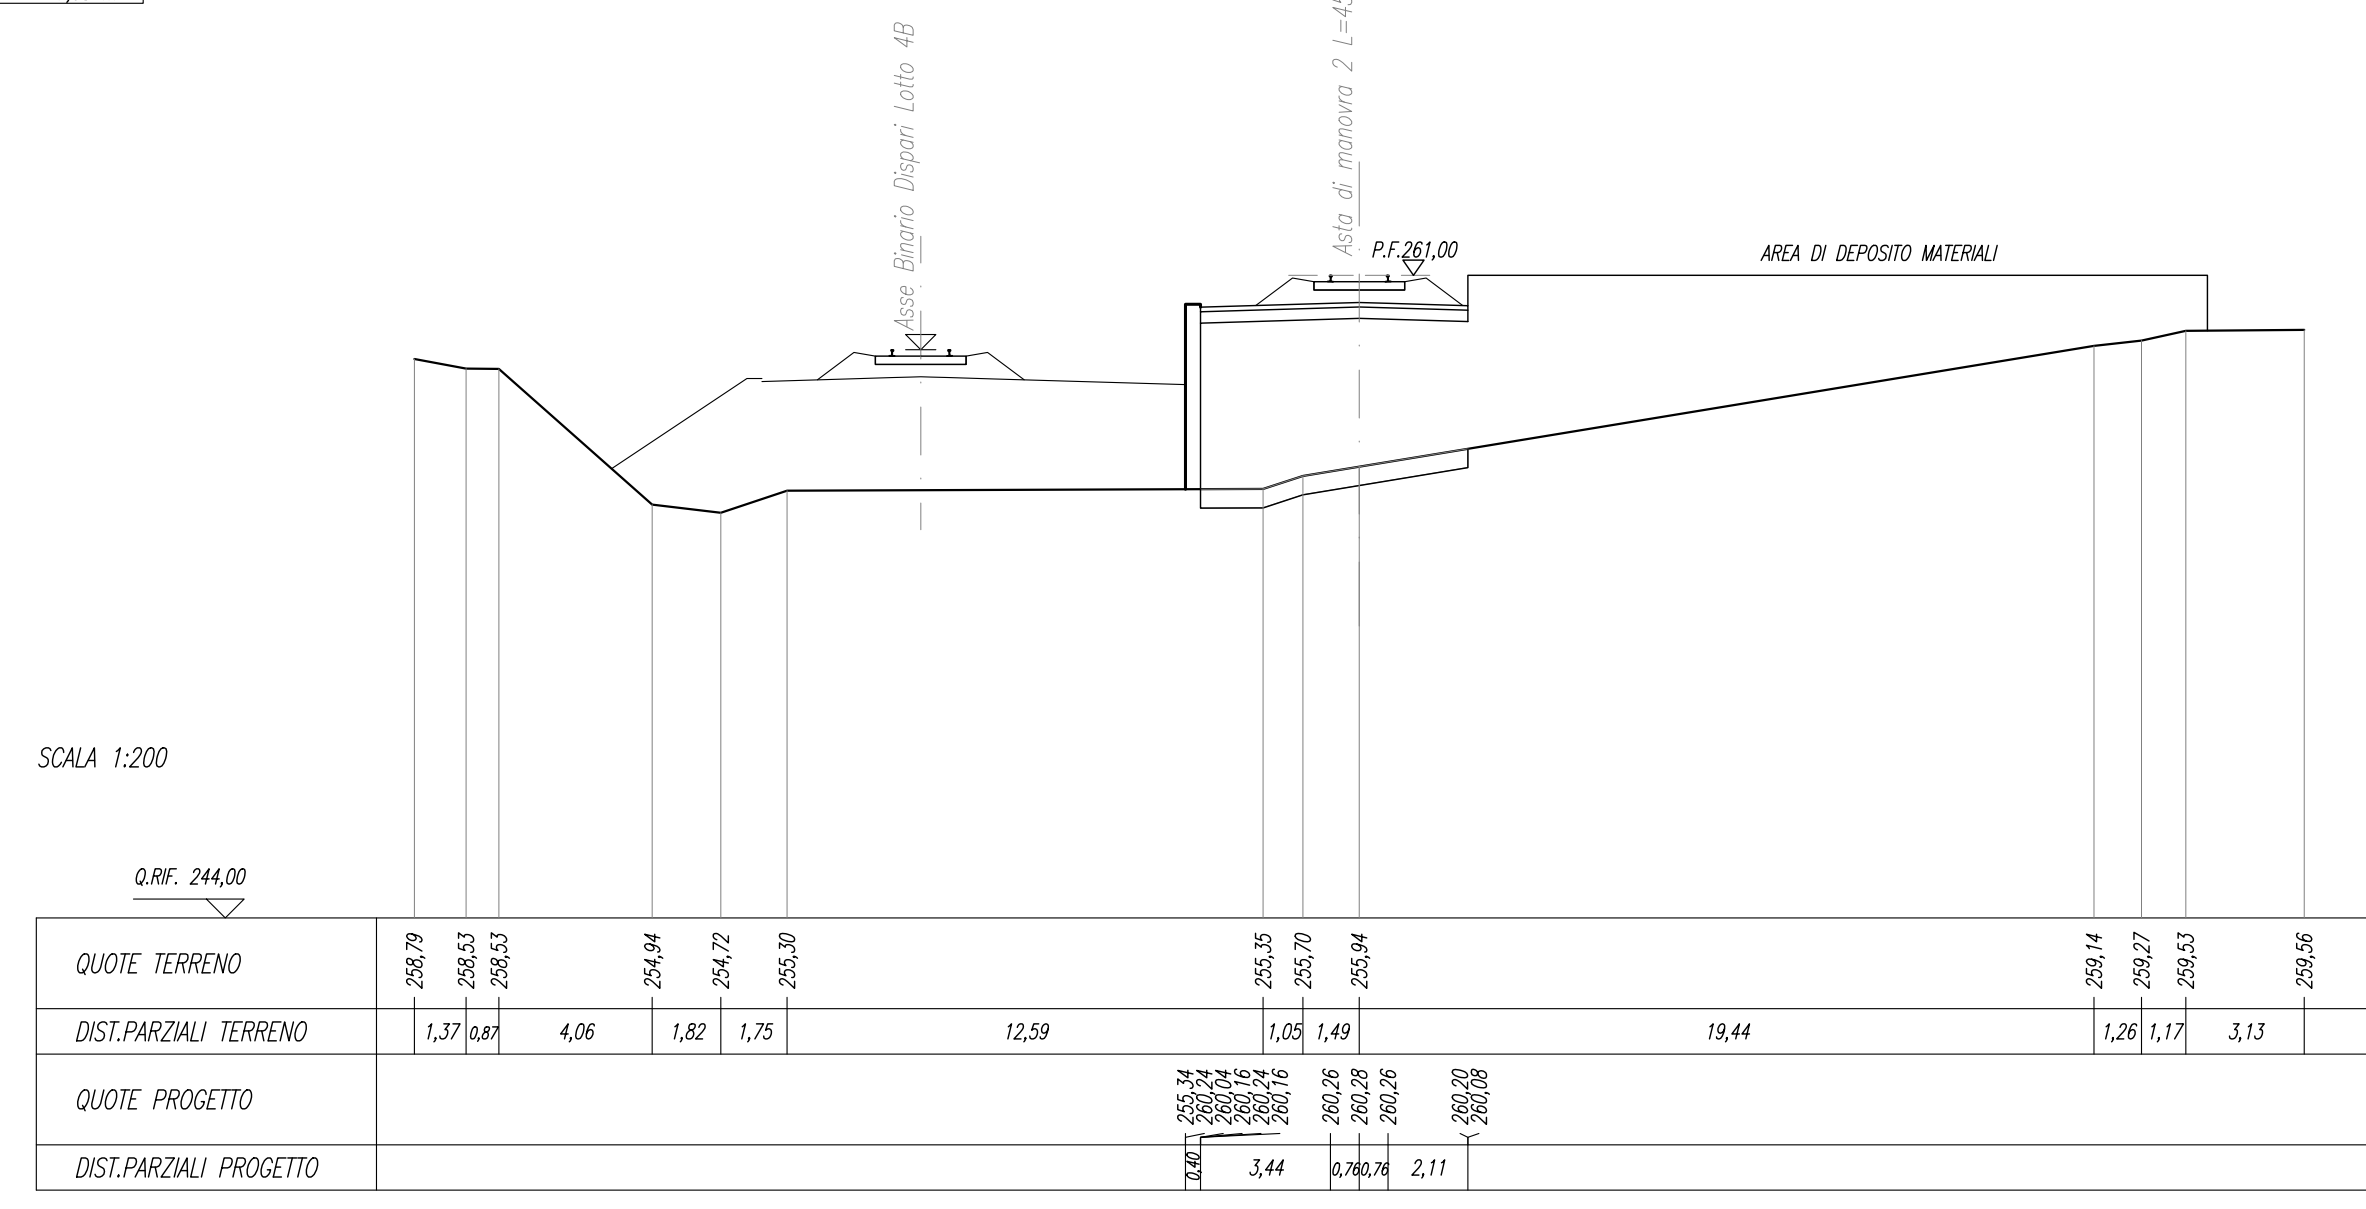

COMMITENTE:

PROGETTAZIONE:

**DIRETTRICE FERROVIARIA MESSINA - CATANIA - PALERMO**  
**NUOVO COLLEGAMENTO PALERMO - CATANIA**

**U.O. INFRASTRUTTURE CENTRO**

**PROGETTO DEFINITIVO**

**TRATTA NUOVA ENNA - DITTAINO (LOTTO 4B)**  
**INFRASTRUTTURA FERROVIARIA**

Sezioni trasversali

Sezioni trasversali Asta di manovra 2 L=450 - Tav 2

SCALA: 1:200

COMMESSA LOTTO FASE ENTE TIPO DOC. OPERA/DISCIPLINA PROGR. REV.

RS3V 40 D 29 W9 I F 0 1 0 5 0 0 9 A

Rev.	Descrizione	Redatto	Data	Verificato	Data	Approvato	Data	Autorizzato Data

File: K33V4029W9F105D009A.dwg n. Elab: 247