



SEZIONE N. : 265
Q. PROGETTO : 263,89
DIST.PROG. : 13+398,84

SCALA 1:500

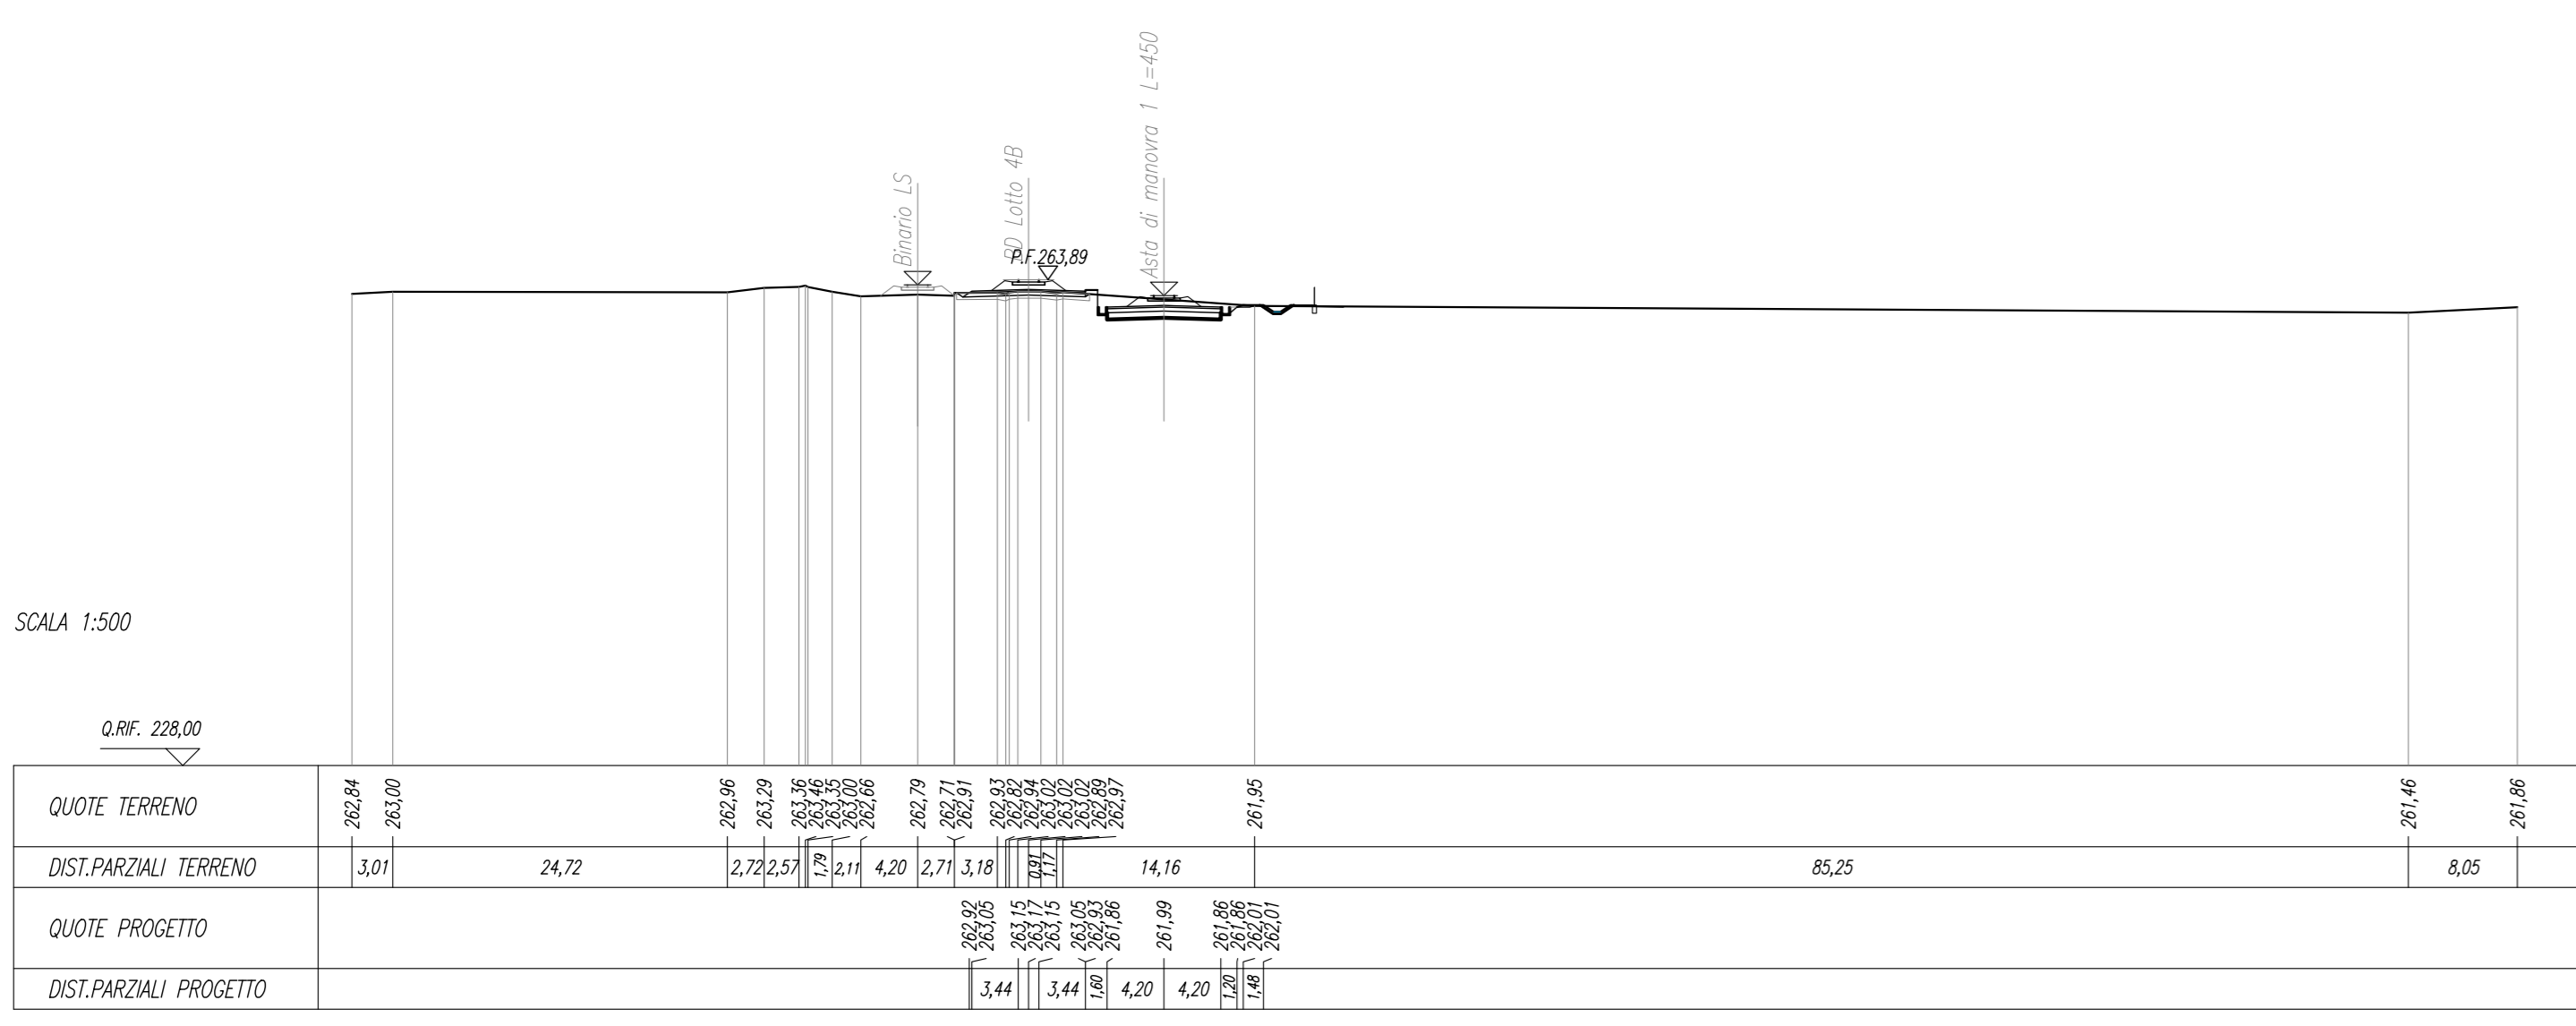


---------------	--------	--------	-------	-------	-----