


- Completamento LS lato Catania
- Realizzazione comunicazione tra binario II e binario della nuova LS (binario III)
- Insediamento sporadico binario II lato Catania e demolizione tratto di binario provvisorio

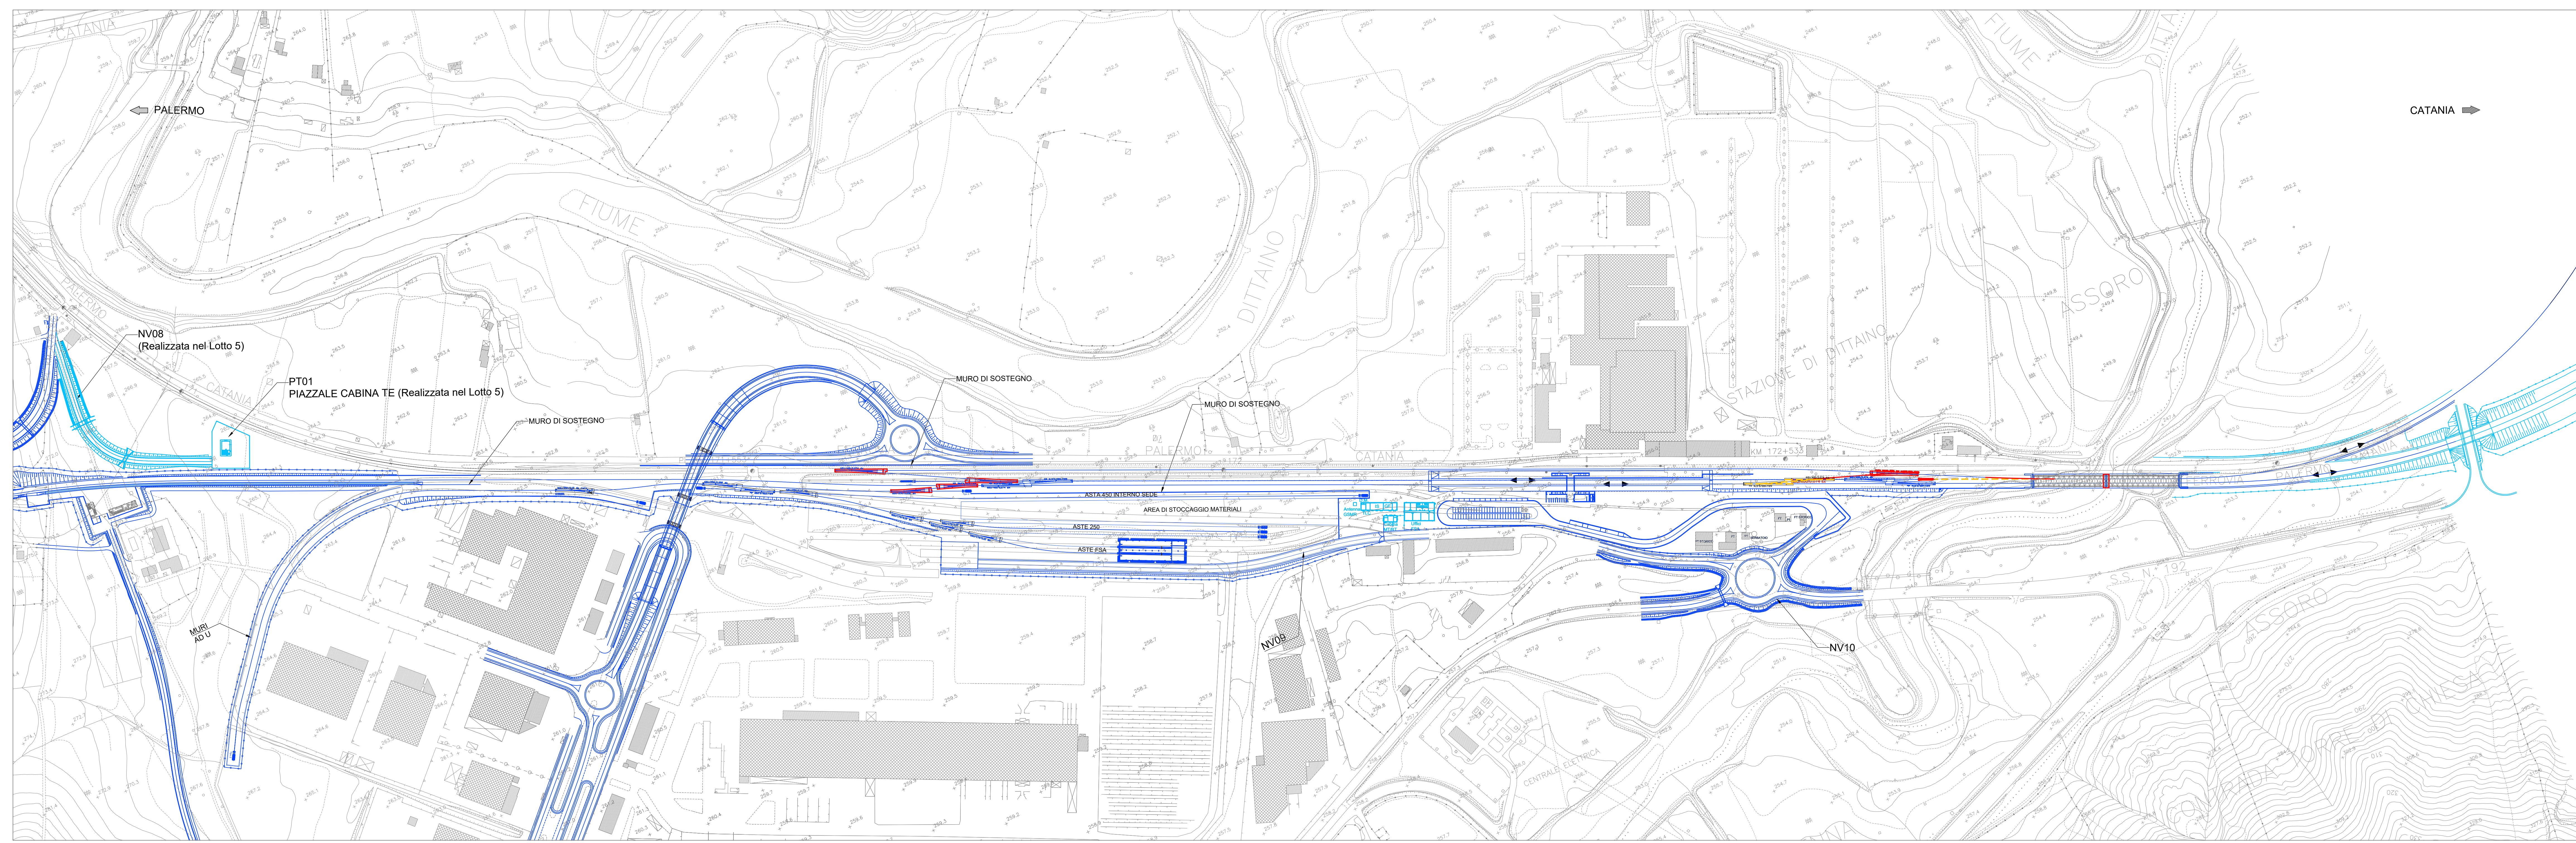

- LINEA STORICA
- COSTRUZIONE
- DEMOLIZIONE
- PROVVISORIO
- REALIZZATO ALTRO APP.
- REALIZZATO
- ◀ CIRCOLAZIONI ATTIVE

COMMITTENTE: **RFI**
RETE FERROVIARIA ITALIANA
 GRUPPO FERROVIE DELLO STATO ITALIANO

PROGETTAZIONE: **ITALFERR**
GRUPPO FERROVIE DELLO STATO ITALIANO

DIRETTRICE FERROVIARIA MESSINA - CATANIA - PALERMO
NUOVO COLLEGAMENTO PALERMO - CATANIA

U.O. INFRASTRUTTURE CENTRO
PROGETTO DEFINITIVO
TRATTA NUOVA ENNA - DITTAINO (LOTTO 4B)
INFRASTRUTTURA FERROVIARIA
 Planimetrie di progetto Impianto di Dittano

Planimetria di Fase 3 Stazione di Dittano

SCALA: 1:2000

COMMESSA	LOTTO	FASE	ENTE	TIPO DOC.	OPERADISCIPLINA	PROGR.	REV.
RS3V	40	D	29	P6	IF0104	003	A

Rev.	Descrizione	Redatto	Data	Verificato	Data	Approvato	Data	Autorizzato Data
A	Creazione planimetria	C. Di...	02/01/2010	[Signature]	02/01/2010	[Signature]	02/01/2010	02/01/2010

File: I0314002PRF0104003A.dwg n. Ebb.: 266