


TRACCIAMENTO BINARIO DI PRECEDENZA ENNA - Scala 1:2000 -

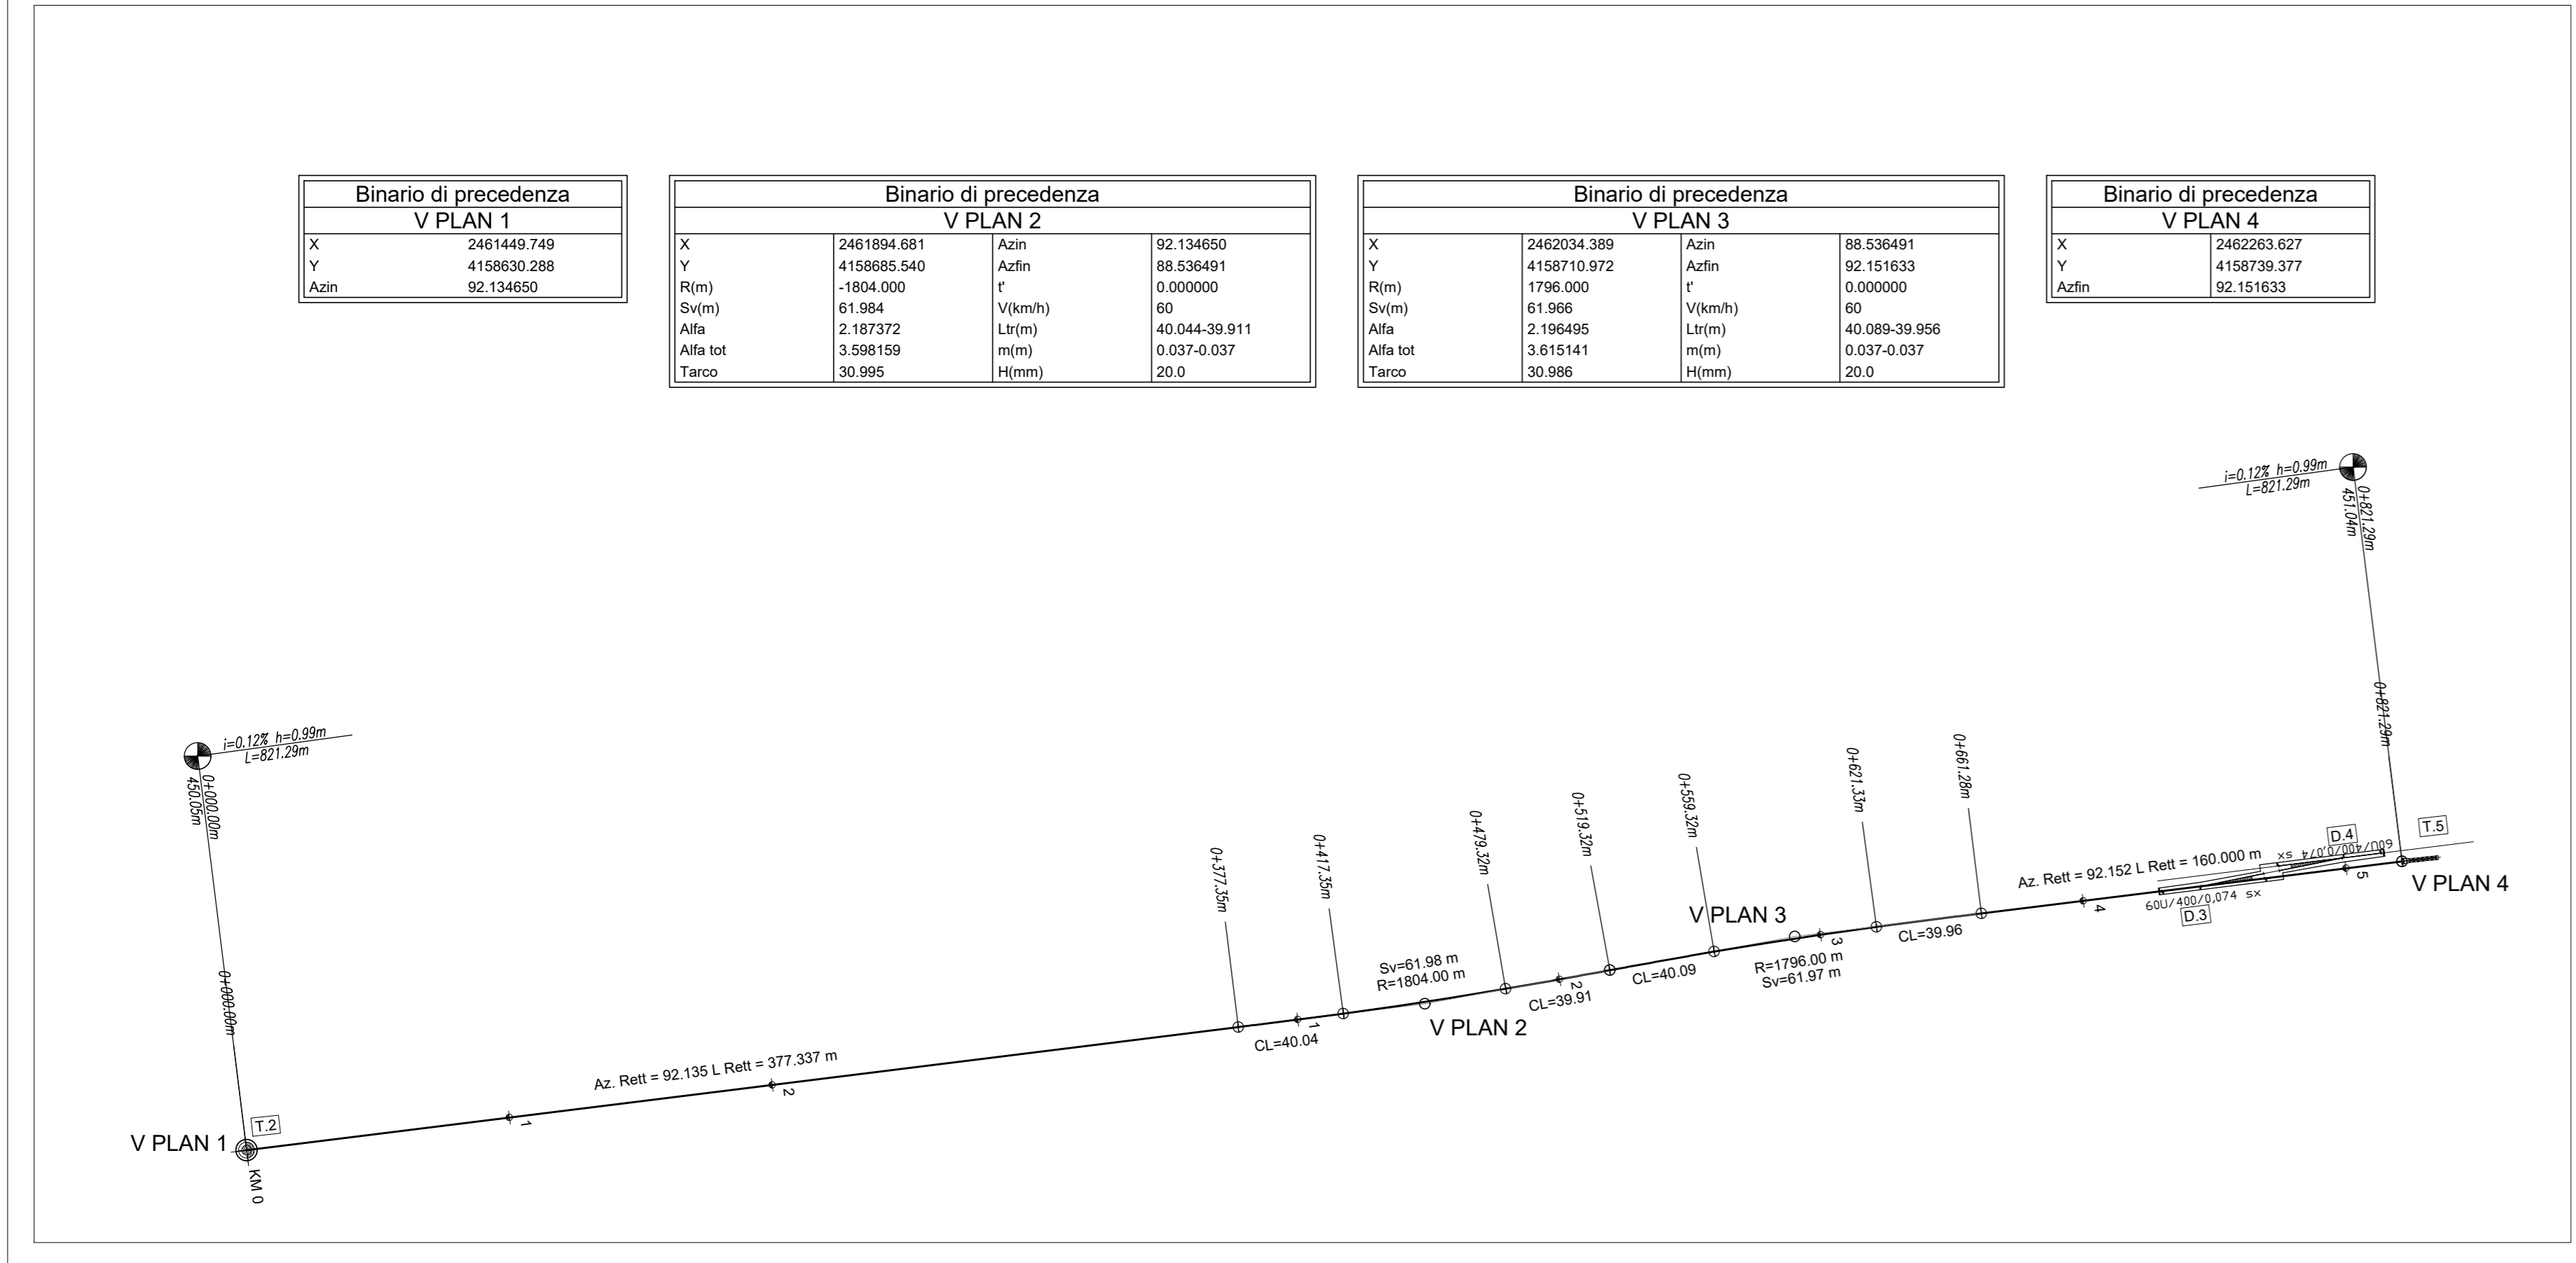

Binario di precedenza V PLAN 1	
X	2461449.749
Y	4158630.286
Aczn	92.134650

Binario di precedenza V PLAN 2	
X	2461894.681


Alfa tot	3.615141
Tarco	30.986

Binario di precedenza V PLAN 4	
X	2462263.627
Y	4158739.377


DATI DEVIATOI					
N°Dev.	Tipologia Deviativo	Coordinate P.S.		Coordinate C.G.	
D.1	S 60U-250-0.092 DX	Est 2462071.429	Nord 4158710.348	Est 2462082.667	Nord 4158712.593
D.2	S 60U-400-0.074 SX	Est 2462155.094	Nord 4158725.929	Est 2462140.227	Nord 4158724.087
D.3	S 60U-400-0.074 SX	Est 2462172.957	Nord 4158728.143	Est 2462187.814	Nord 4158729.983
D.4	S 60U-400-0.074 SX	Est 2462255.879	Nord 4158742.448	Est 2462241.010	Nord 4158740.606
D.5	S 60U-400-0.094curv. DX	Est 2462985.587	Nord 4159068.278	Est 2462972.523	Nord 4159054.469
D.6	S 60U-250-0.092 SX	Est 2462271.484	Nord 4158821.236	Est 2462260.365	Nord 4158824.009
D.7	S 60U-400-0.074 DX	Est 2462188.614	Nord 4158840.764	Est 2462203.378	Nord 4158838.221

DATI TRONCHINI					
N°Tronc.	Tipologia Tronchino	Coordinate P.I.			
T.1	TIPO 1	Est 2461774.987	Nord 4158674.707		
T.2	TIPO 1	Est 2461775.480	Nord 4158670.737		
T.3	TIPO 1	Est 2461776.766	Nord 4158660.377		
T.4	TIPO 1	Est 2462138.888	Nord 4158718.536		
T.5	TIPO 1	Est 2462263.573	Nord 4158739.371		
T.6	TIPO 1	Est 2462211.545	Nord 4158831.519		

KEY PLAN

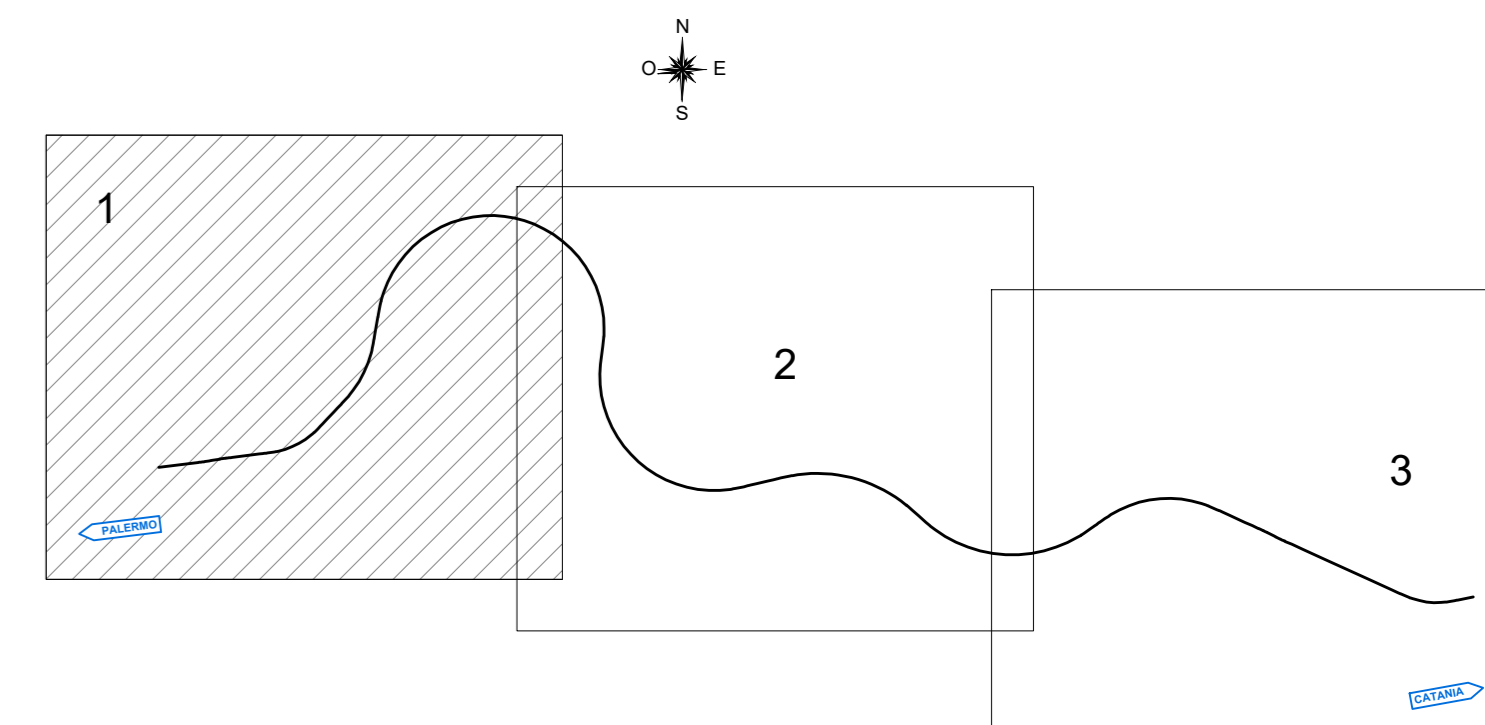

TRACCIAMENTO BINARIO DI ATTESTAMENTO ENNA - Scala 1:1000 -

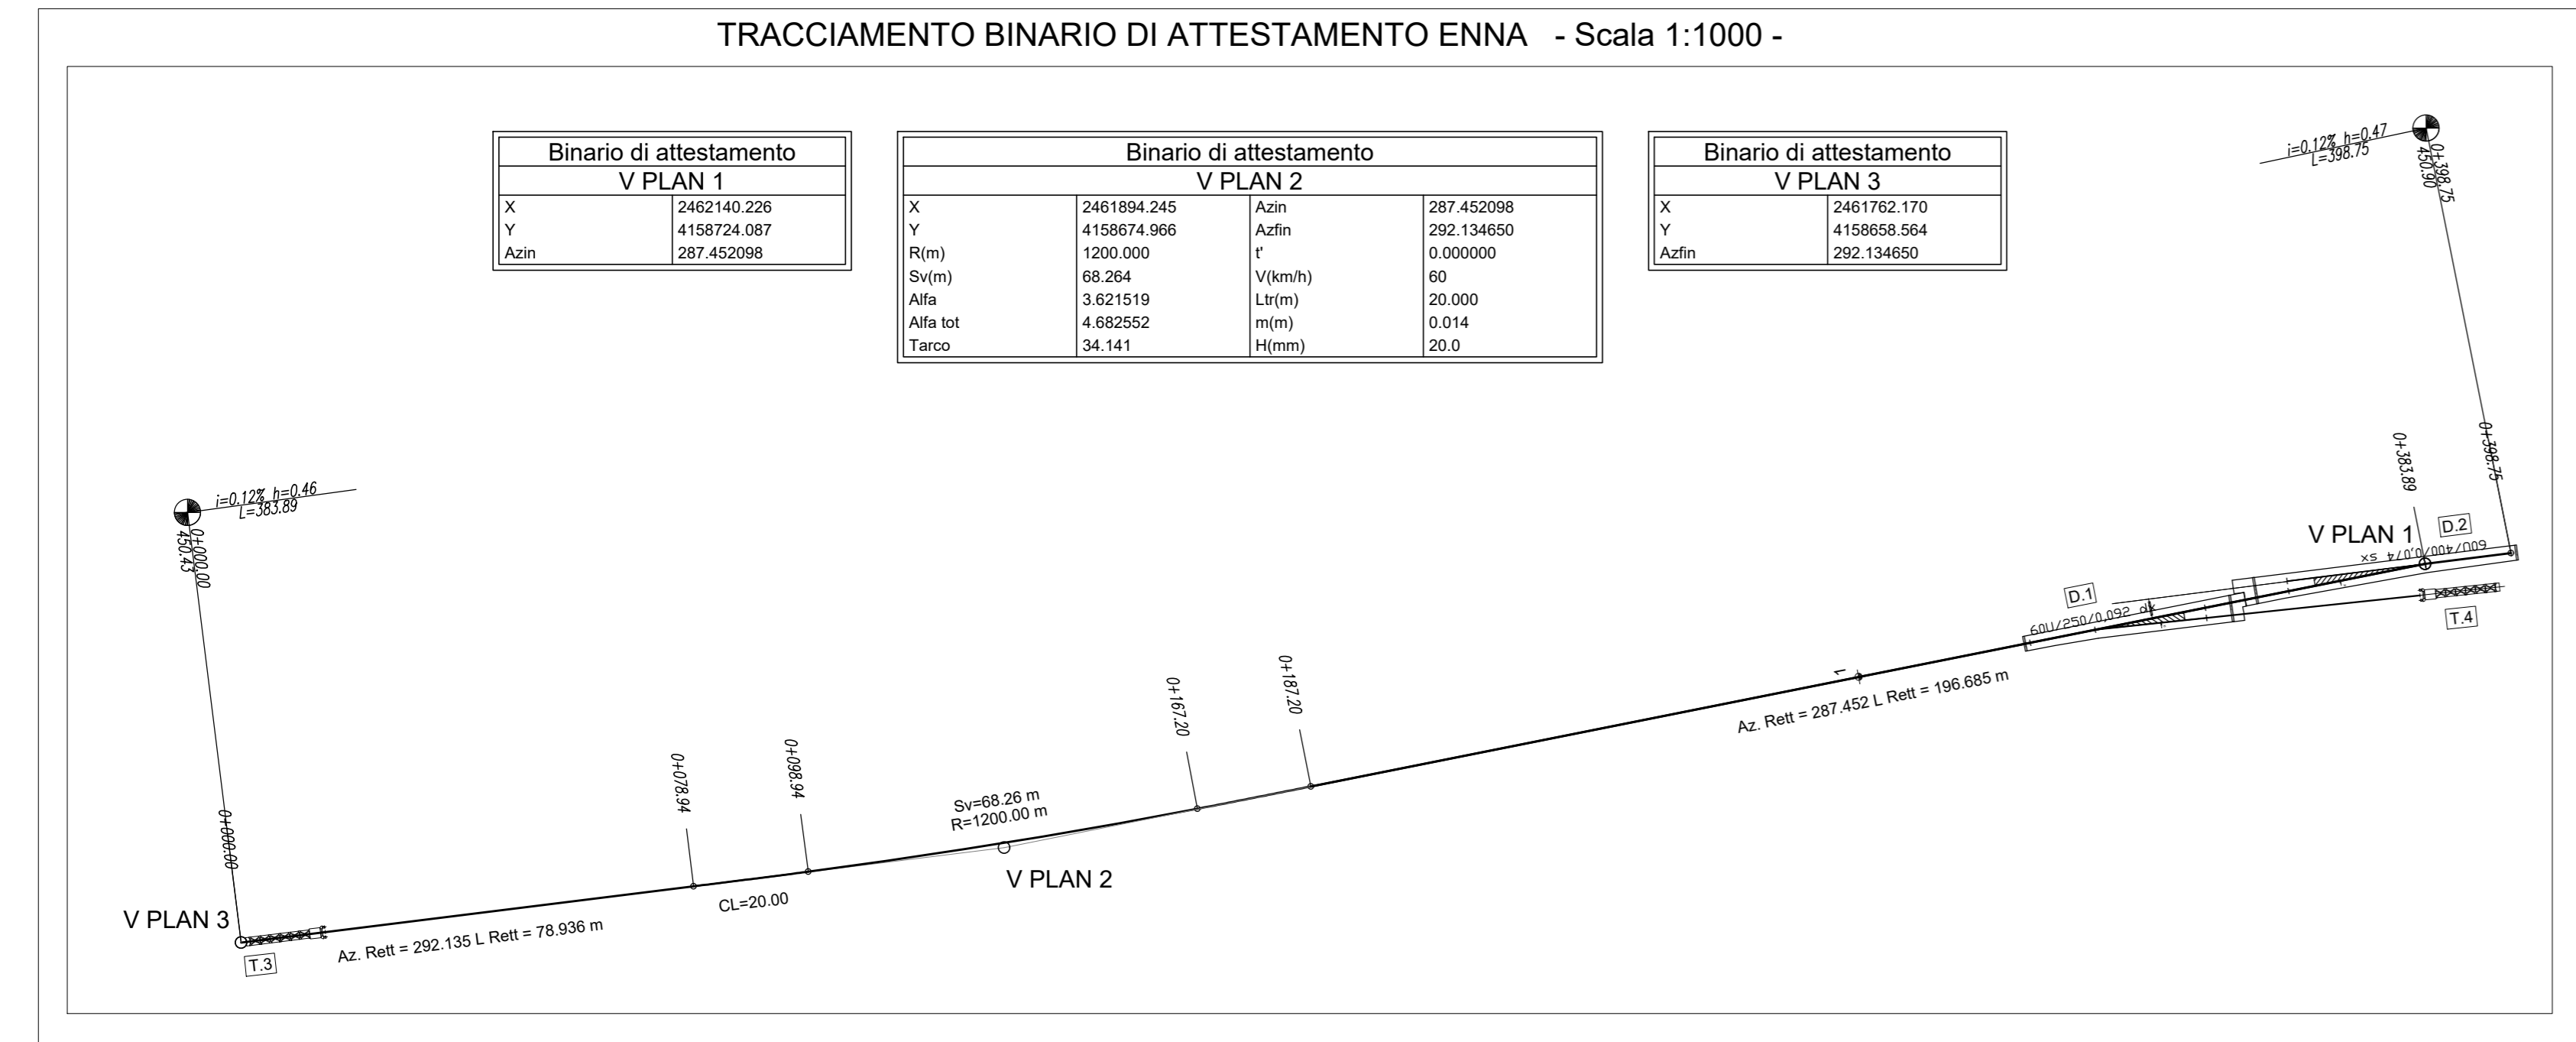

Binario di attestamento V PLAN 1	



VERTICI ALTIMETRICI ASSE PRINCIPALE

V ALT. 1	V ALT. 2	V ALT. 3	V ALT. 4	V ALT. 5	V ALT. 6	V ALT. 7
PR	0.000	879.540	1110.859	1433.385	1695.180	1740.803
QV	450.050	451.105	452.214	457.878	458.890	459.195
Pc	0.001	0.006	0.006	0.006	0.006	0.006
Pu	0.008	0.008	0.016	0.005	0.016	0.016
DP	0.005	0.010	0.011	0.011	0.023	0.006
R	-4000.000	-4000.000	-4000.000	-4000.000	-4000.000	-4000.000
T	11.001	22.206	22.206	24.798	57.701	19.933
F	0.013	0.013	0.055	-0.068	0.427	0.016
Pi,J	868.539	1088.560	1408.790	1740.790	1943.879	1943.879
Pi,F		890.541	1133.154	1456.383	1746.873	1746.833

VERTICI PLANIMETRICI ASSE PRINCIPALE


COMMITTENTE: **RFI** RETTE FERROVIARIE ITALIANE GRUPPO FERROVIE DELLO STATO ITALIANE


DIRETTRICE FERROVIARIA MESSINA - CATANIA - PALERMO

NUOVO COLLEGAMENTO PALERMO - CATANIA

U.O. INFRASTRUTTURE CENTRO

PROGETTO DEFINITIVO

TRATTA NUOVA ENNA - DITTAINO (LOTTO 4B)

INFRASTRUTTURA FERROVIARIA

Tracciamento

Planimetria di tracciamento - Tav. I/3

SCALA: 1:5000

COMMESSA LOTTO FASE ENTE TIPO DOC. OPERA/DISCIPLINA PROGR. REV.

RS	3V	40	D	29	P	6	I	F	0	0	0	0	B
----	----	----	---	----	---	---	---	---	---	---	---	---	---

Rev.	Descrizione	Redatto	Data	Verificato	Data	Approvato	Data	Autore	Autore Data
A	Emissione esecutiva	L. Maresca	04/08/2019	R. Scornavacca	04/08/2019	F. Scornavacca	04/08/2019		
B	Emissione esecutiva	L. Maresca	04/10/2019	R. Scornavacca	04/10/2019	F. Scornavacca	04/10/2019		

File: 833V400295F01080001B.DWG n. Tab.: 267