



VERTICI PLANIMETRICI ASSE PRINCIPALE

Lotto 4B BD V PLAN 1	Lotto 4B BD V PLAN 2	Lotto 4B BD V PLAN 3	Lotto 4B BD V PLAN 4	Lotto 4B BD V PLAN 5
Lotto 4B BD V PLAN 6	Lotto 4B BD V PLAN 7	Lotto 4B BD V PLAN 8	Lotto 4B BD V PLAN 9	Lotto 4B BD V PLAN 10
Lotto 4B BD V PLAN 11	Lotto 4B BD V PLAN 12	Lotto 4B V PLAN 13	Lotto 4B BD V PLAN 14	

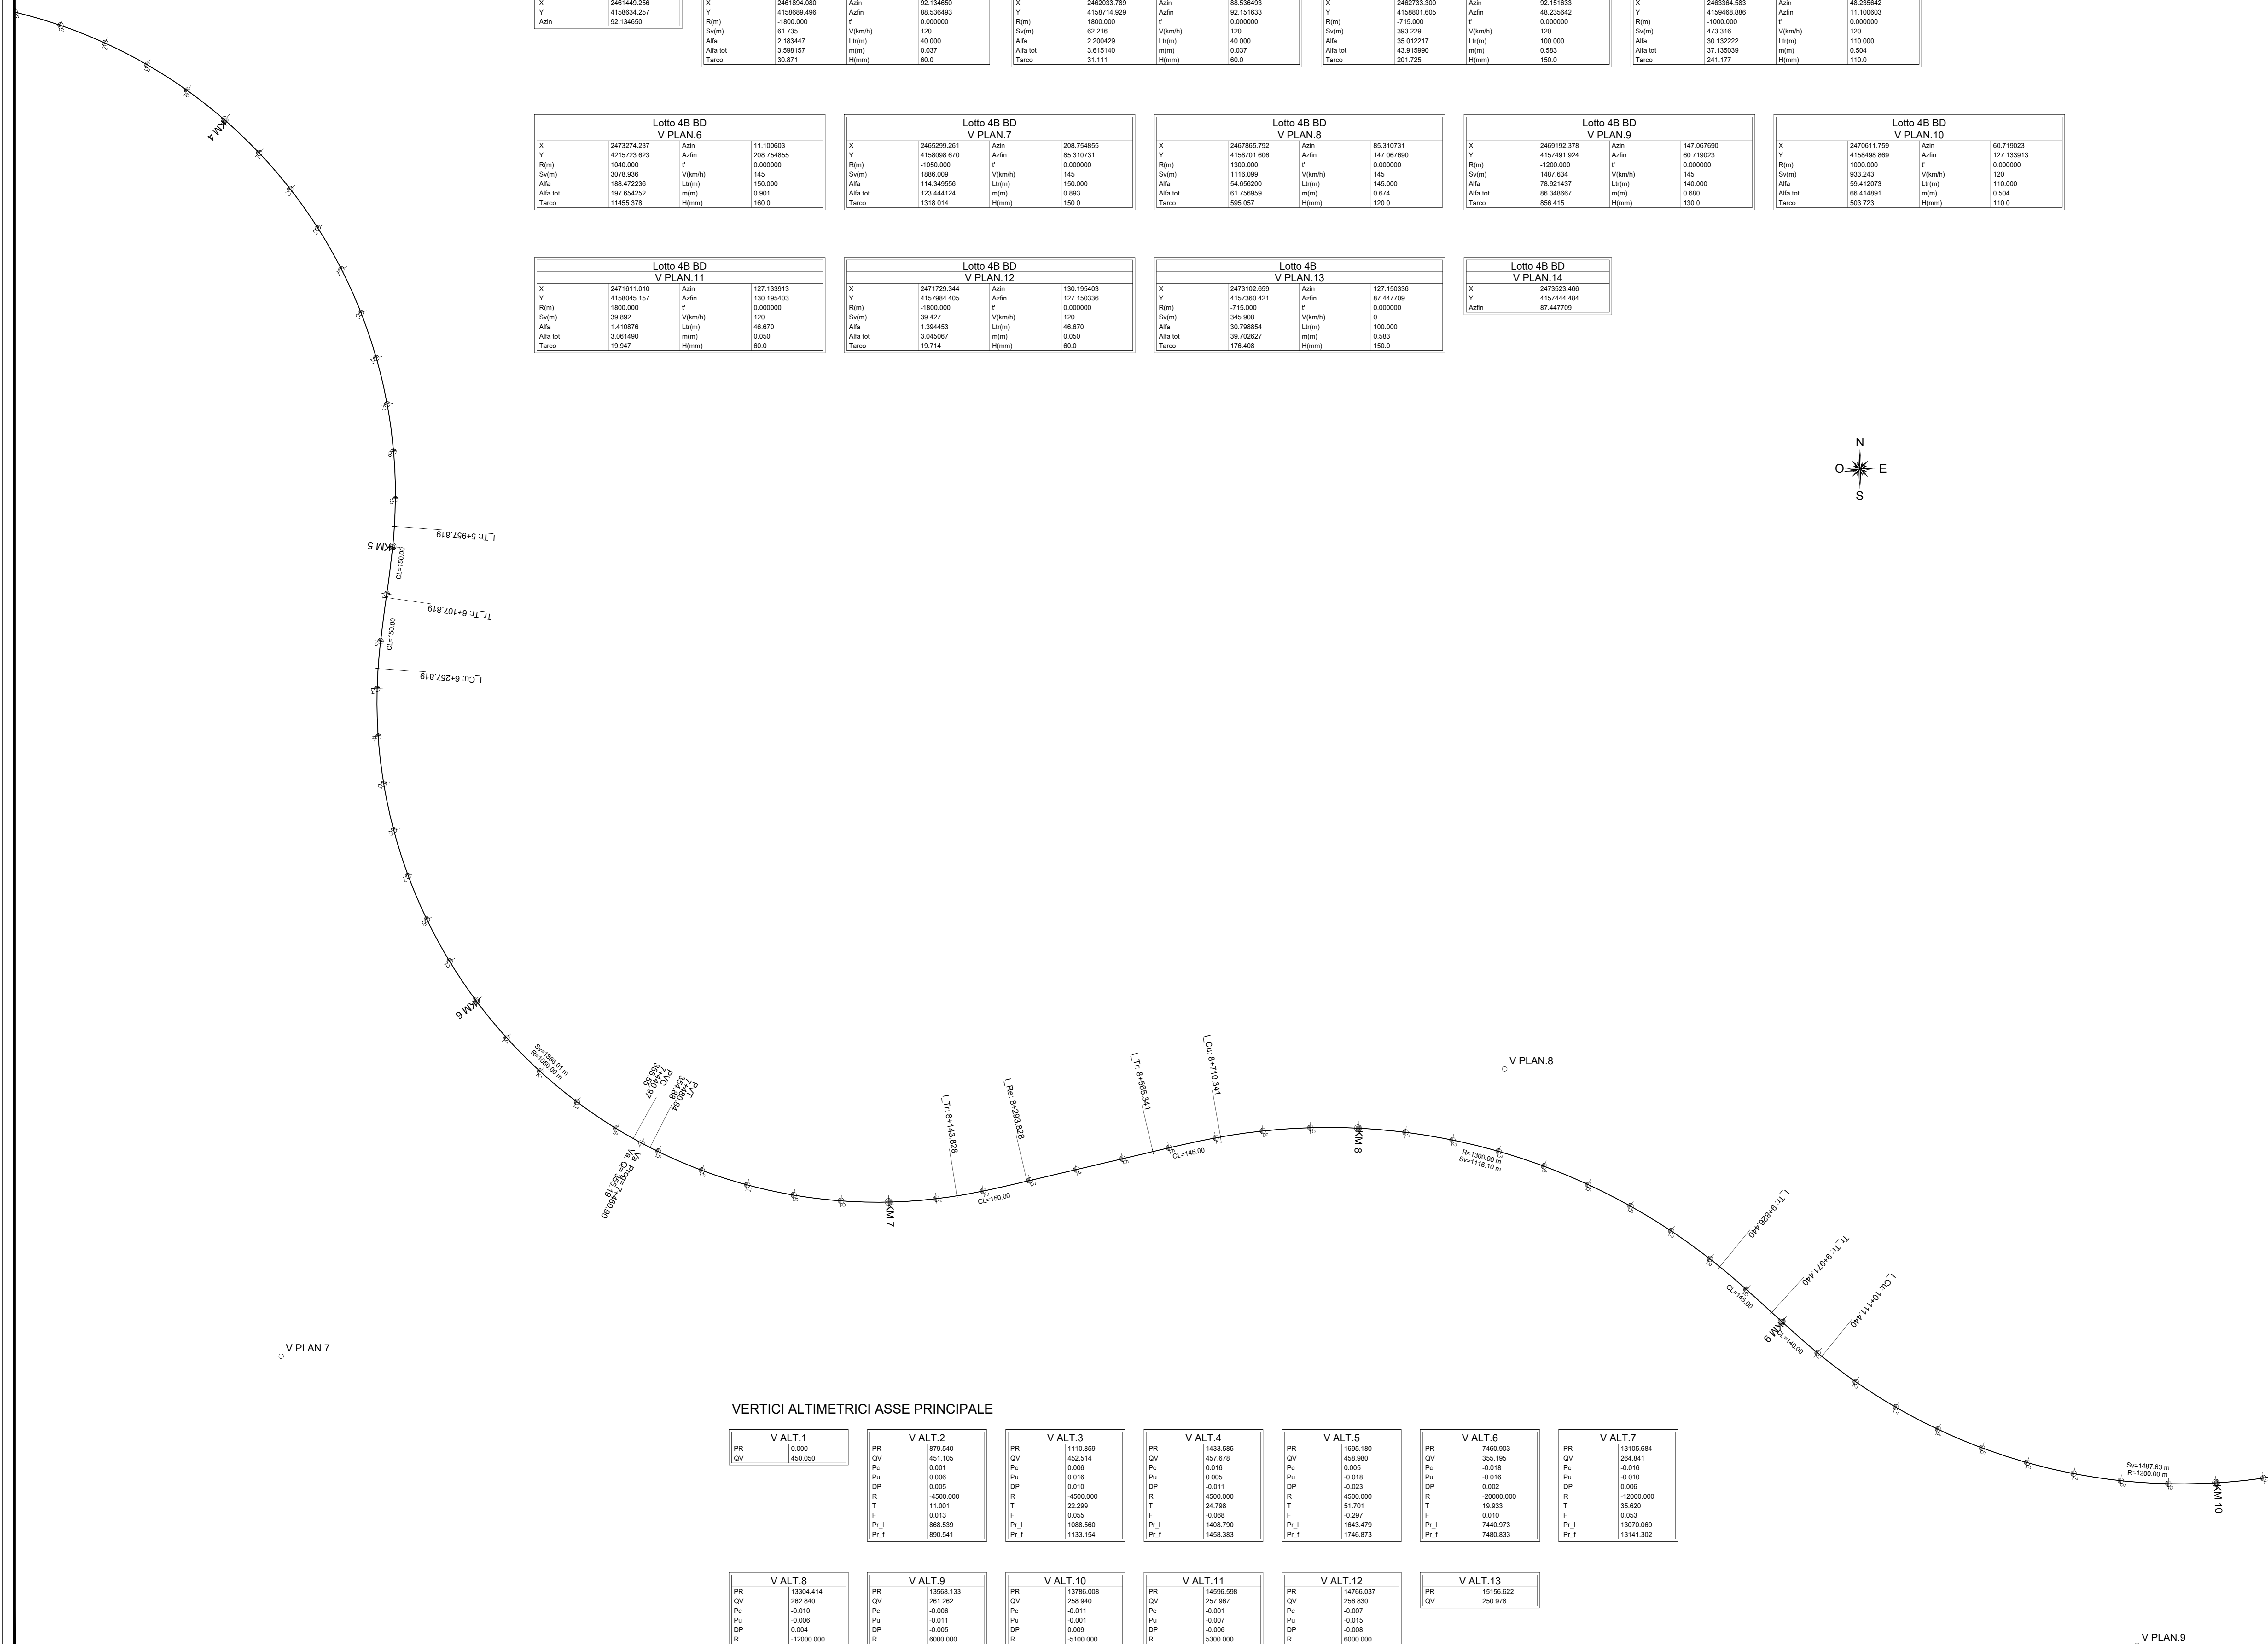

VERTICI ALTIMETRICI ASSE PRINCIPALE

V ALT. 1	V ALT. 2	V ALT. 3	V ALT. 4	V ALT. 5	V ALT. 6	V ALT. 7
V ALT. 8	V ALT. 9	V ALT. 10	V ALT. 11	V ALT. 12	V ALT. 13	

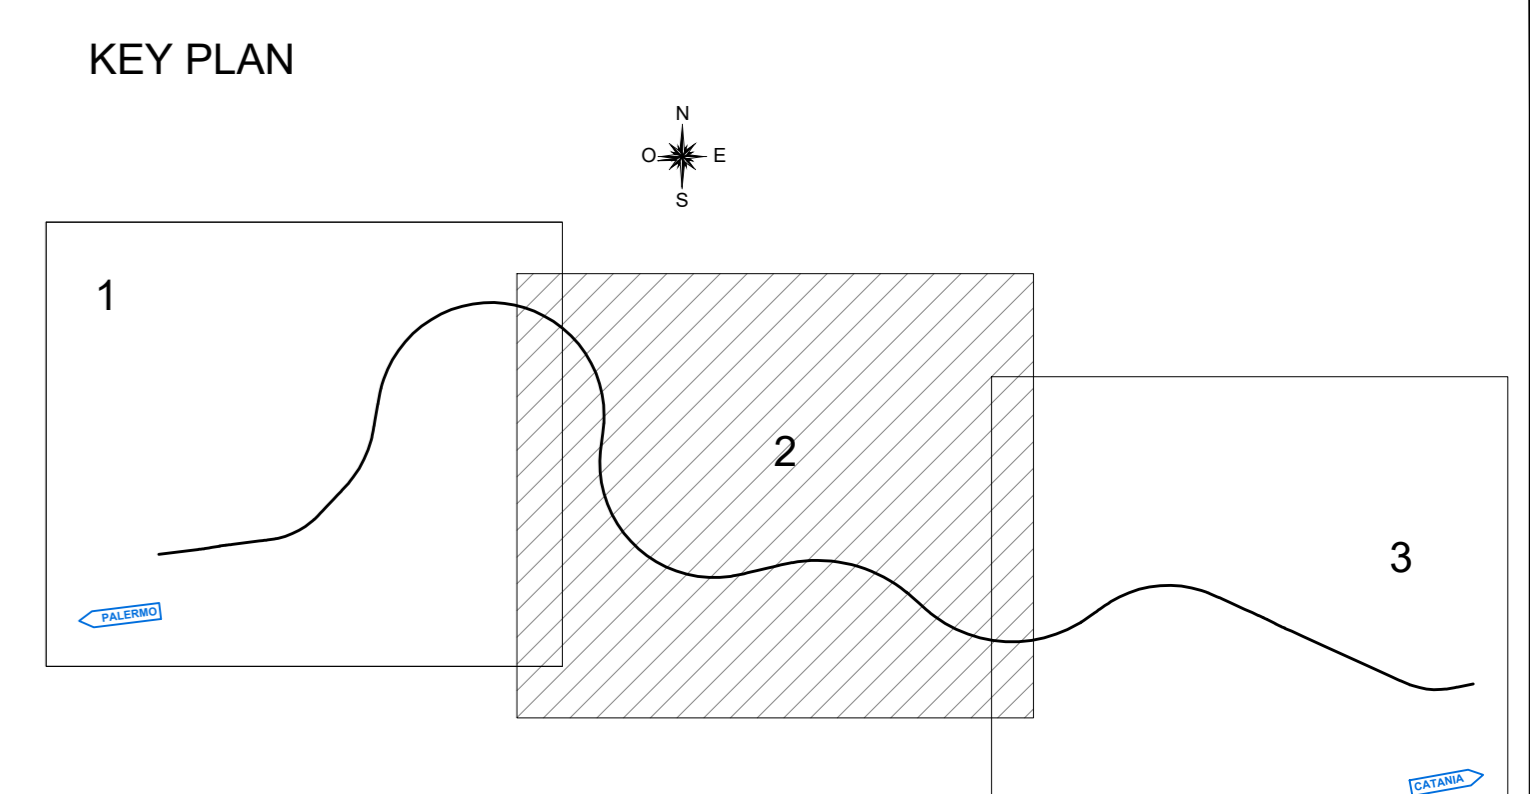

COMMITTENTE: **RFI** RETE FERROVIARIA ITALIANA

PROGETTAZIONE: **ITALFERR**

DIRETTRICE FERROVIARIA MESSINA - CATANIA - PALERMO
NUOVO COLLEGAMENTO PALERMO - CATANIA

U.O. INFRASTRUTTURE CENTRO
PROGETTO DEFINITIVO
TRATTA NUOVA ENNA - DITTAINO (LOTTO 4B)
INFRASTRUTTURA FERROVIARIA

Tracciamento
Planimetria di tracciamento - Tav.2/3

SCALA: 1:5000

COMMESSA LOTTO FASE ENTE TIPO DOC. OPERA/DISCIPLINA PROGR. REV.

Rev.	Descrizione	Redatto	Data	Verificato	Data	Approvato	Data	Autorizzato Data
A	Enclave eseciva	L. Mezzan	Genno 2020	R. Scornavacca	Genno 2020	F. Spadaro	Genno 2020	18/01/2020

File: 833V450295F010802GA.DWG n. Elab.: 268