




PIANTA MURO SX SPALLA SA VI 02 - Scala 1:200

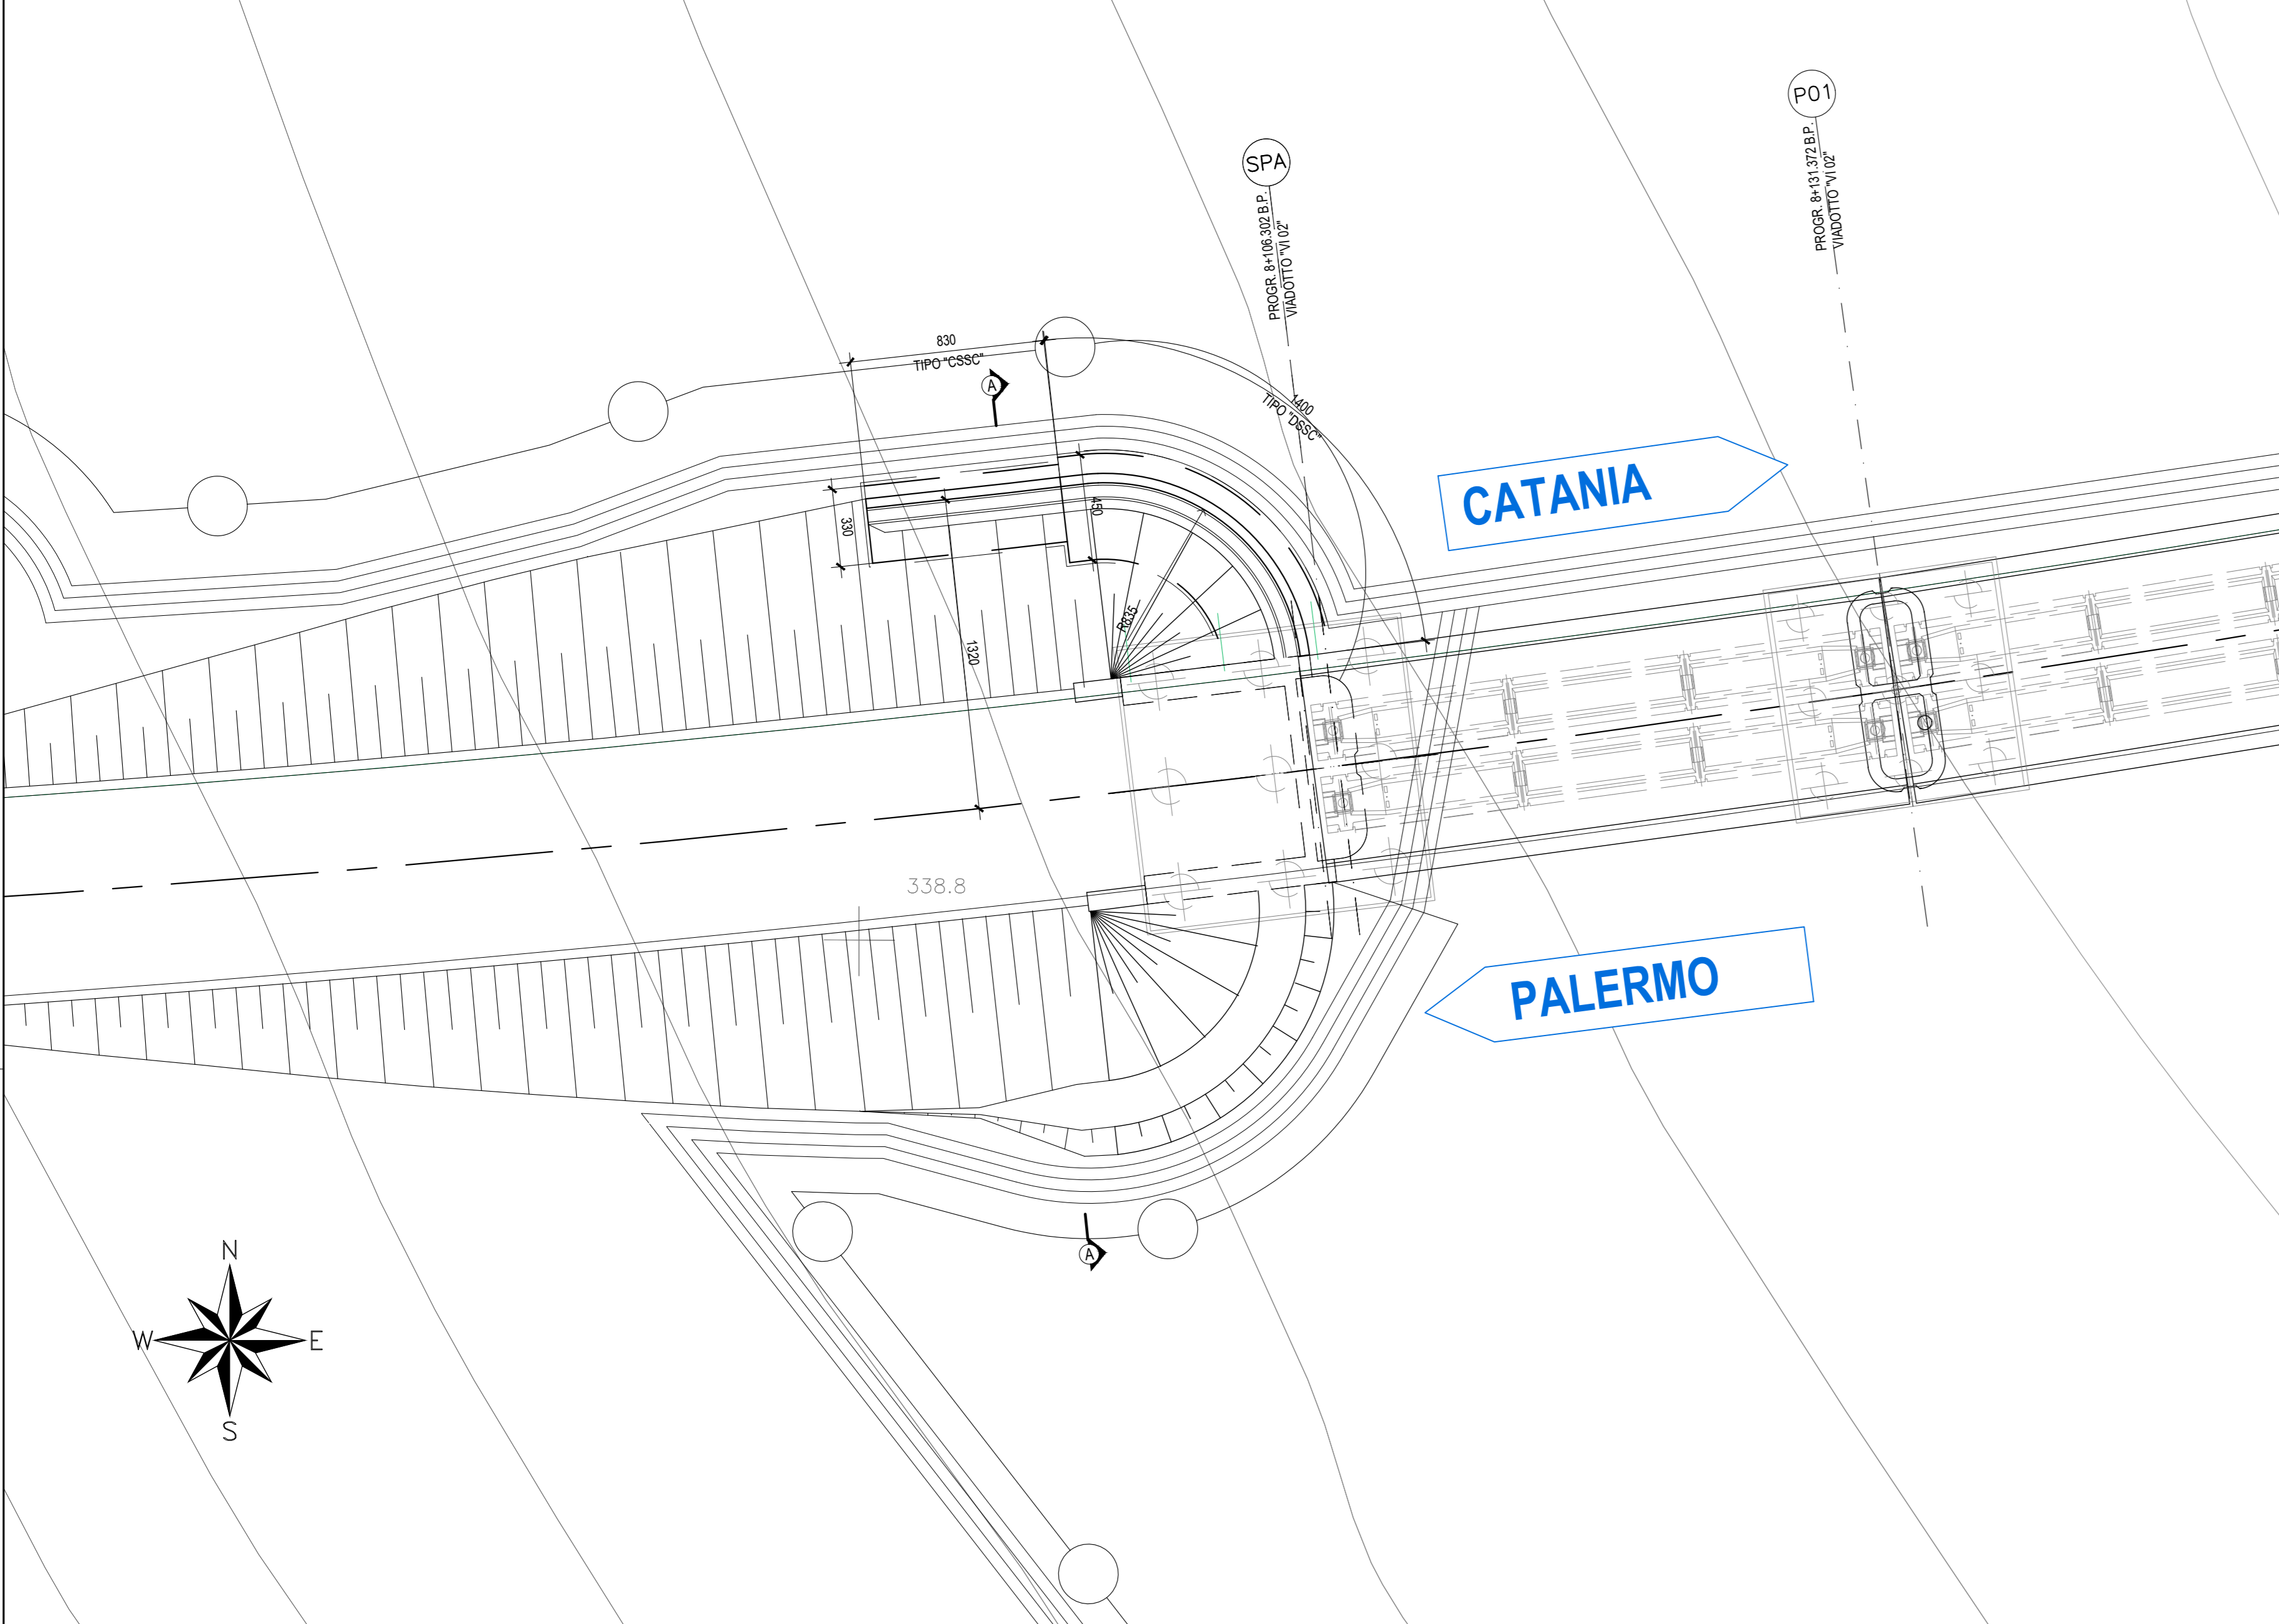

PIANTA SCAVI - Scala 1:100

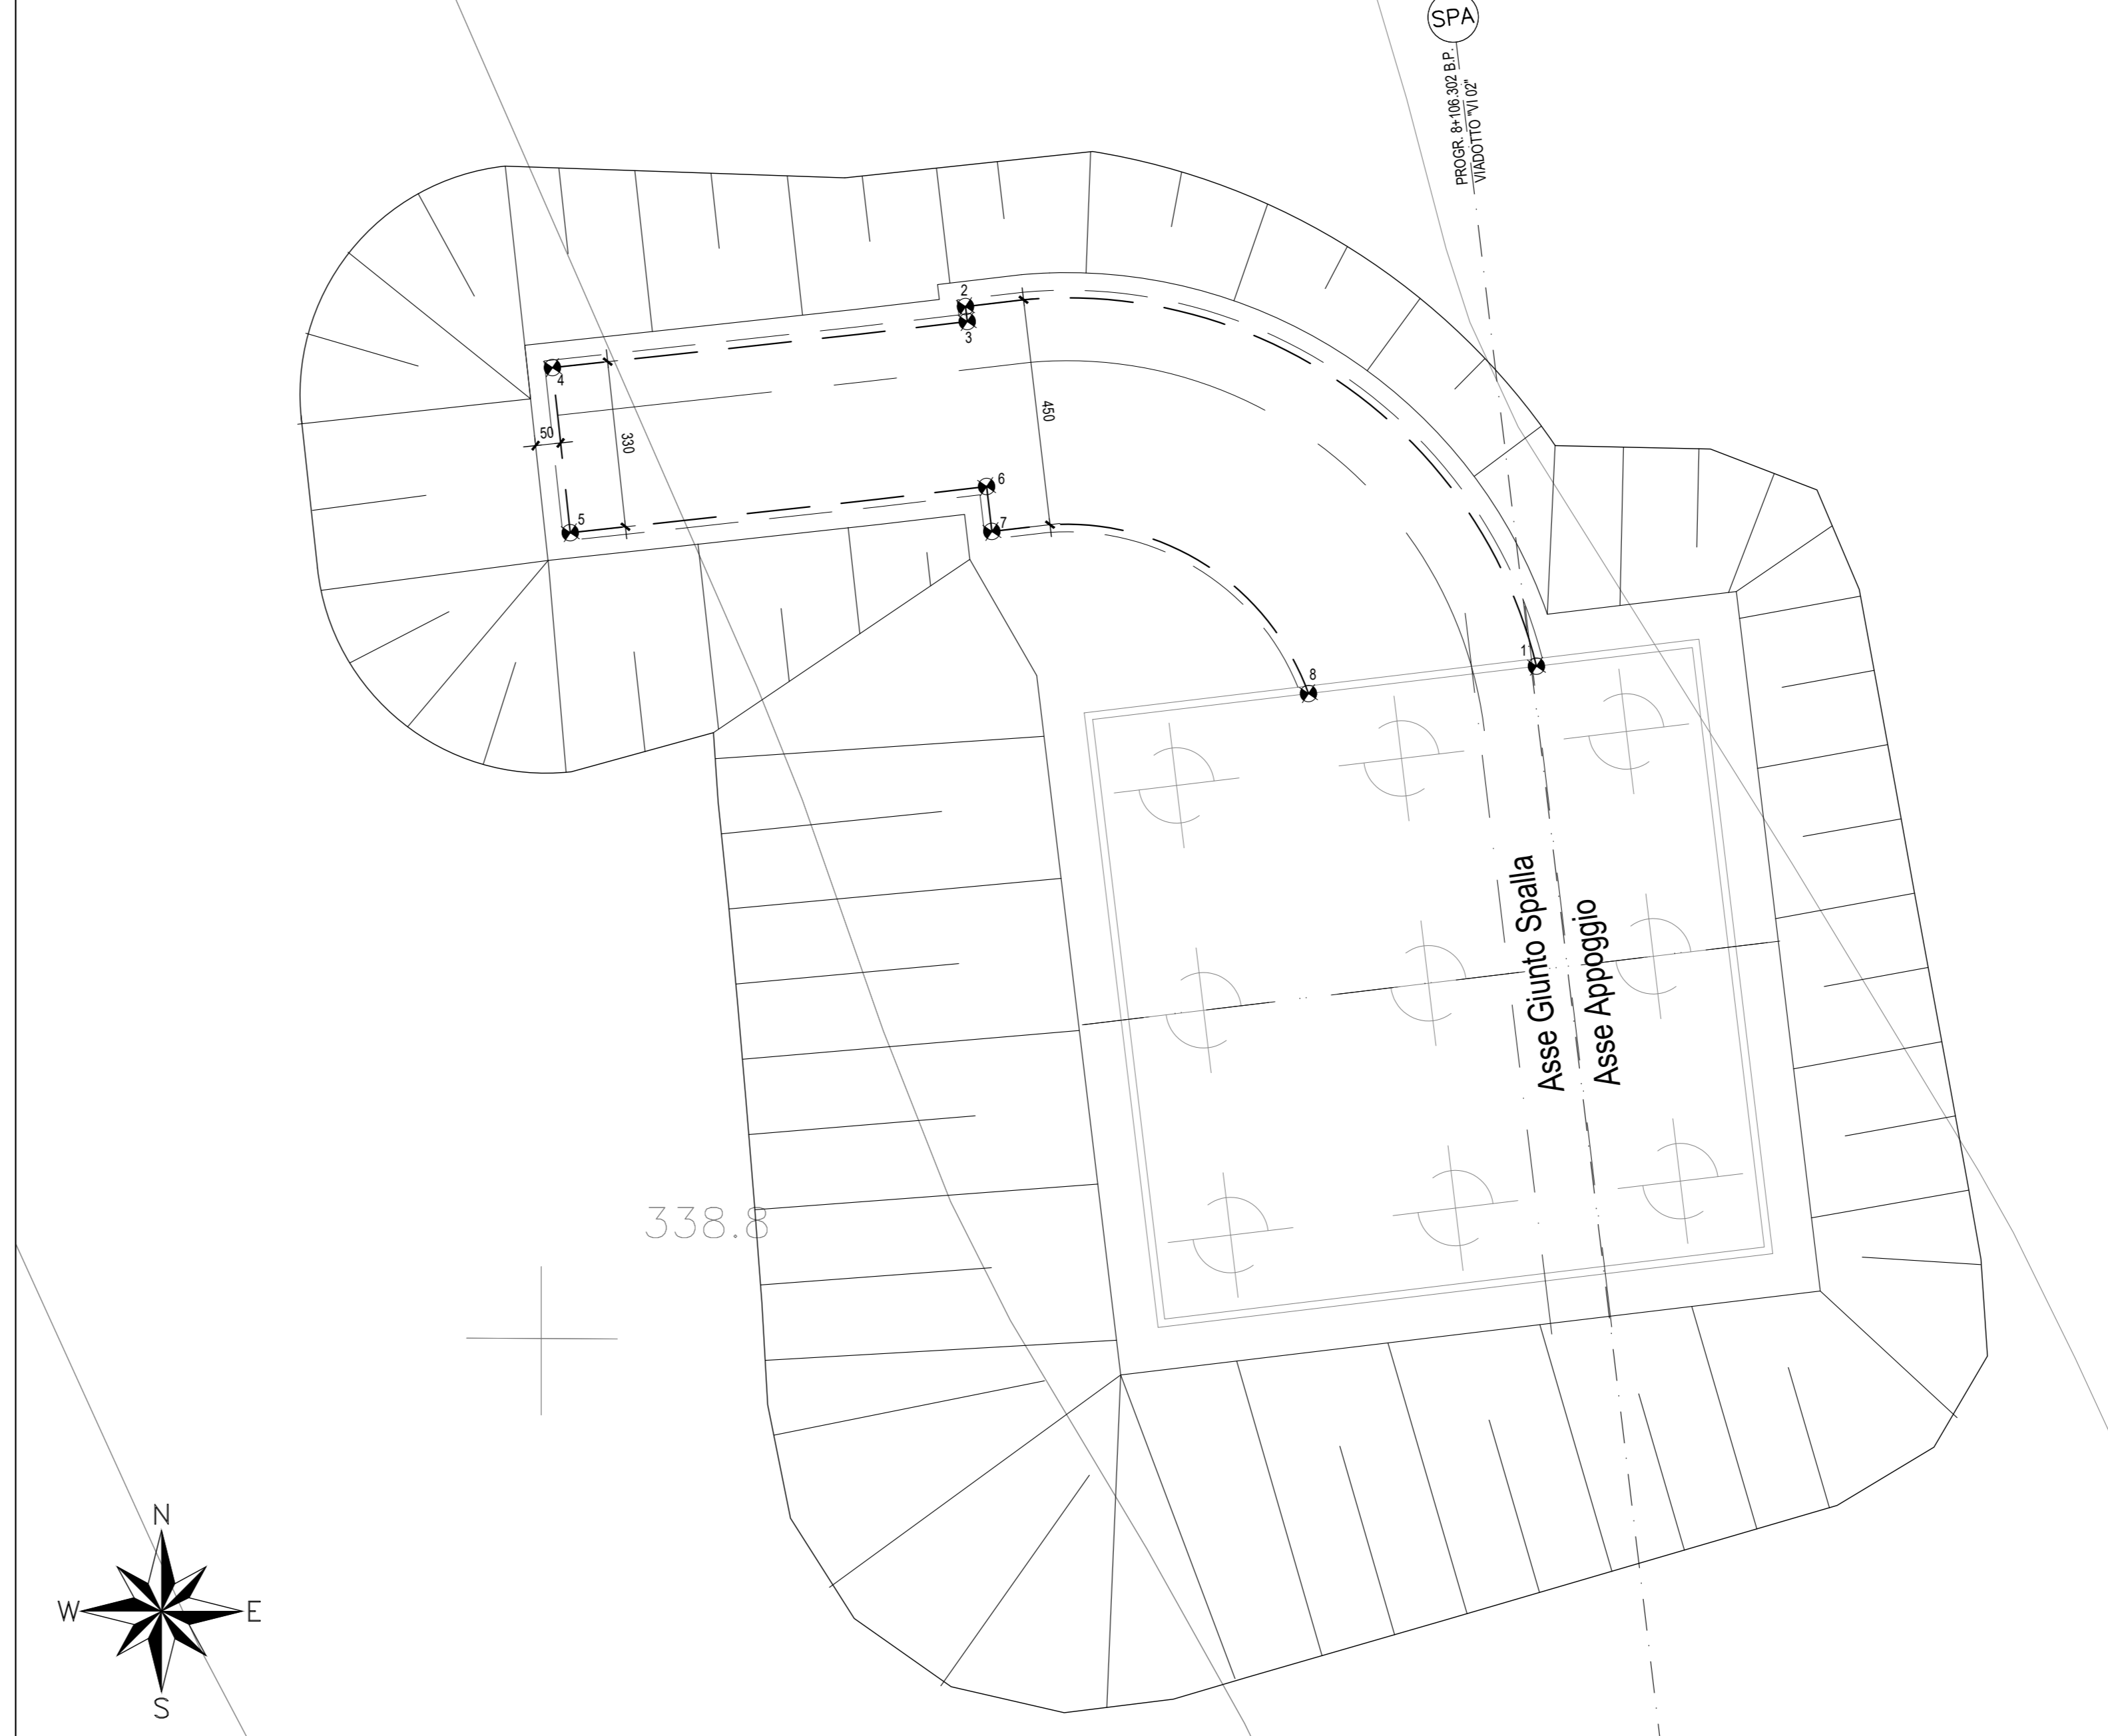


KEY PLAN - Scala 1:2000

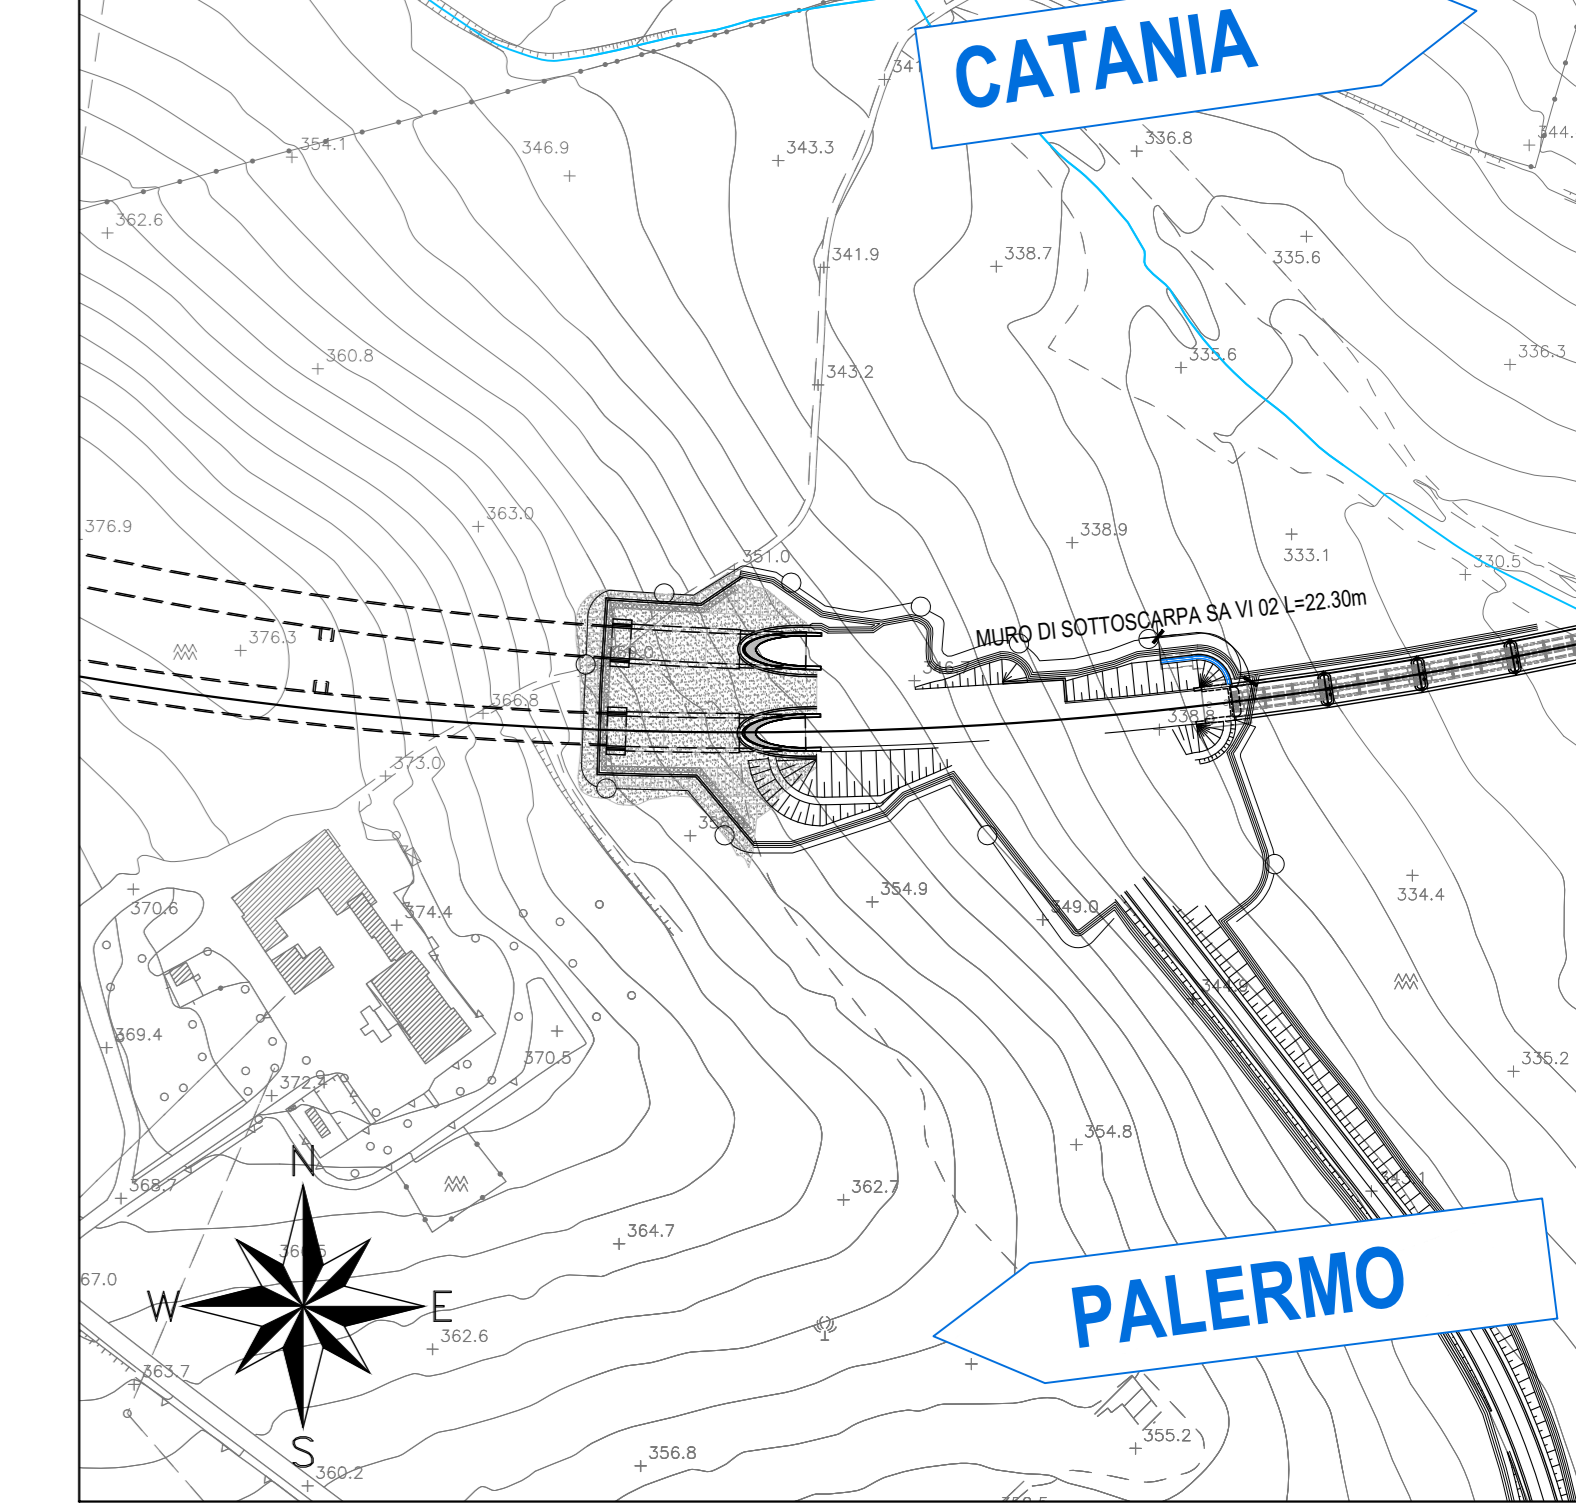


PUNTI	COORDINATE X.Y	
	X(EST)	Y(NORD)
1	2466660.2339	4158436.1812
2	2466668.8895	4158443.3266
3	2466668.9245	4158443.0307
4	2466660.6843	4158442.1156
5	2466661.0377	4158438.8346
6	2466669.3095	4158439.7532
7	2466669.4145	4158438.8593
8	2466675.7042	4158435.6374

PROFILO LONGITUDINALE MURO SX SPALLA SA VI 02 - Scala 1:200

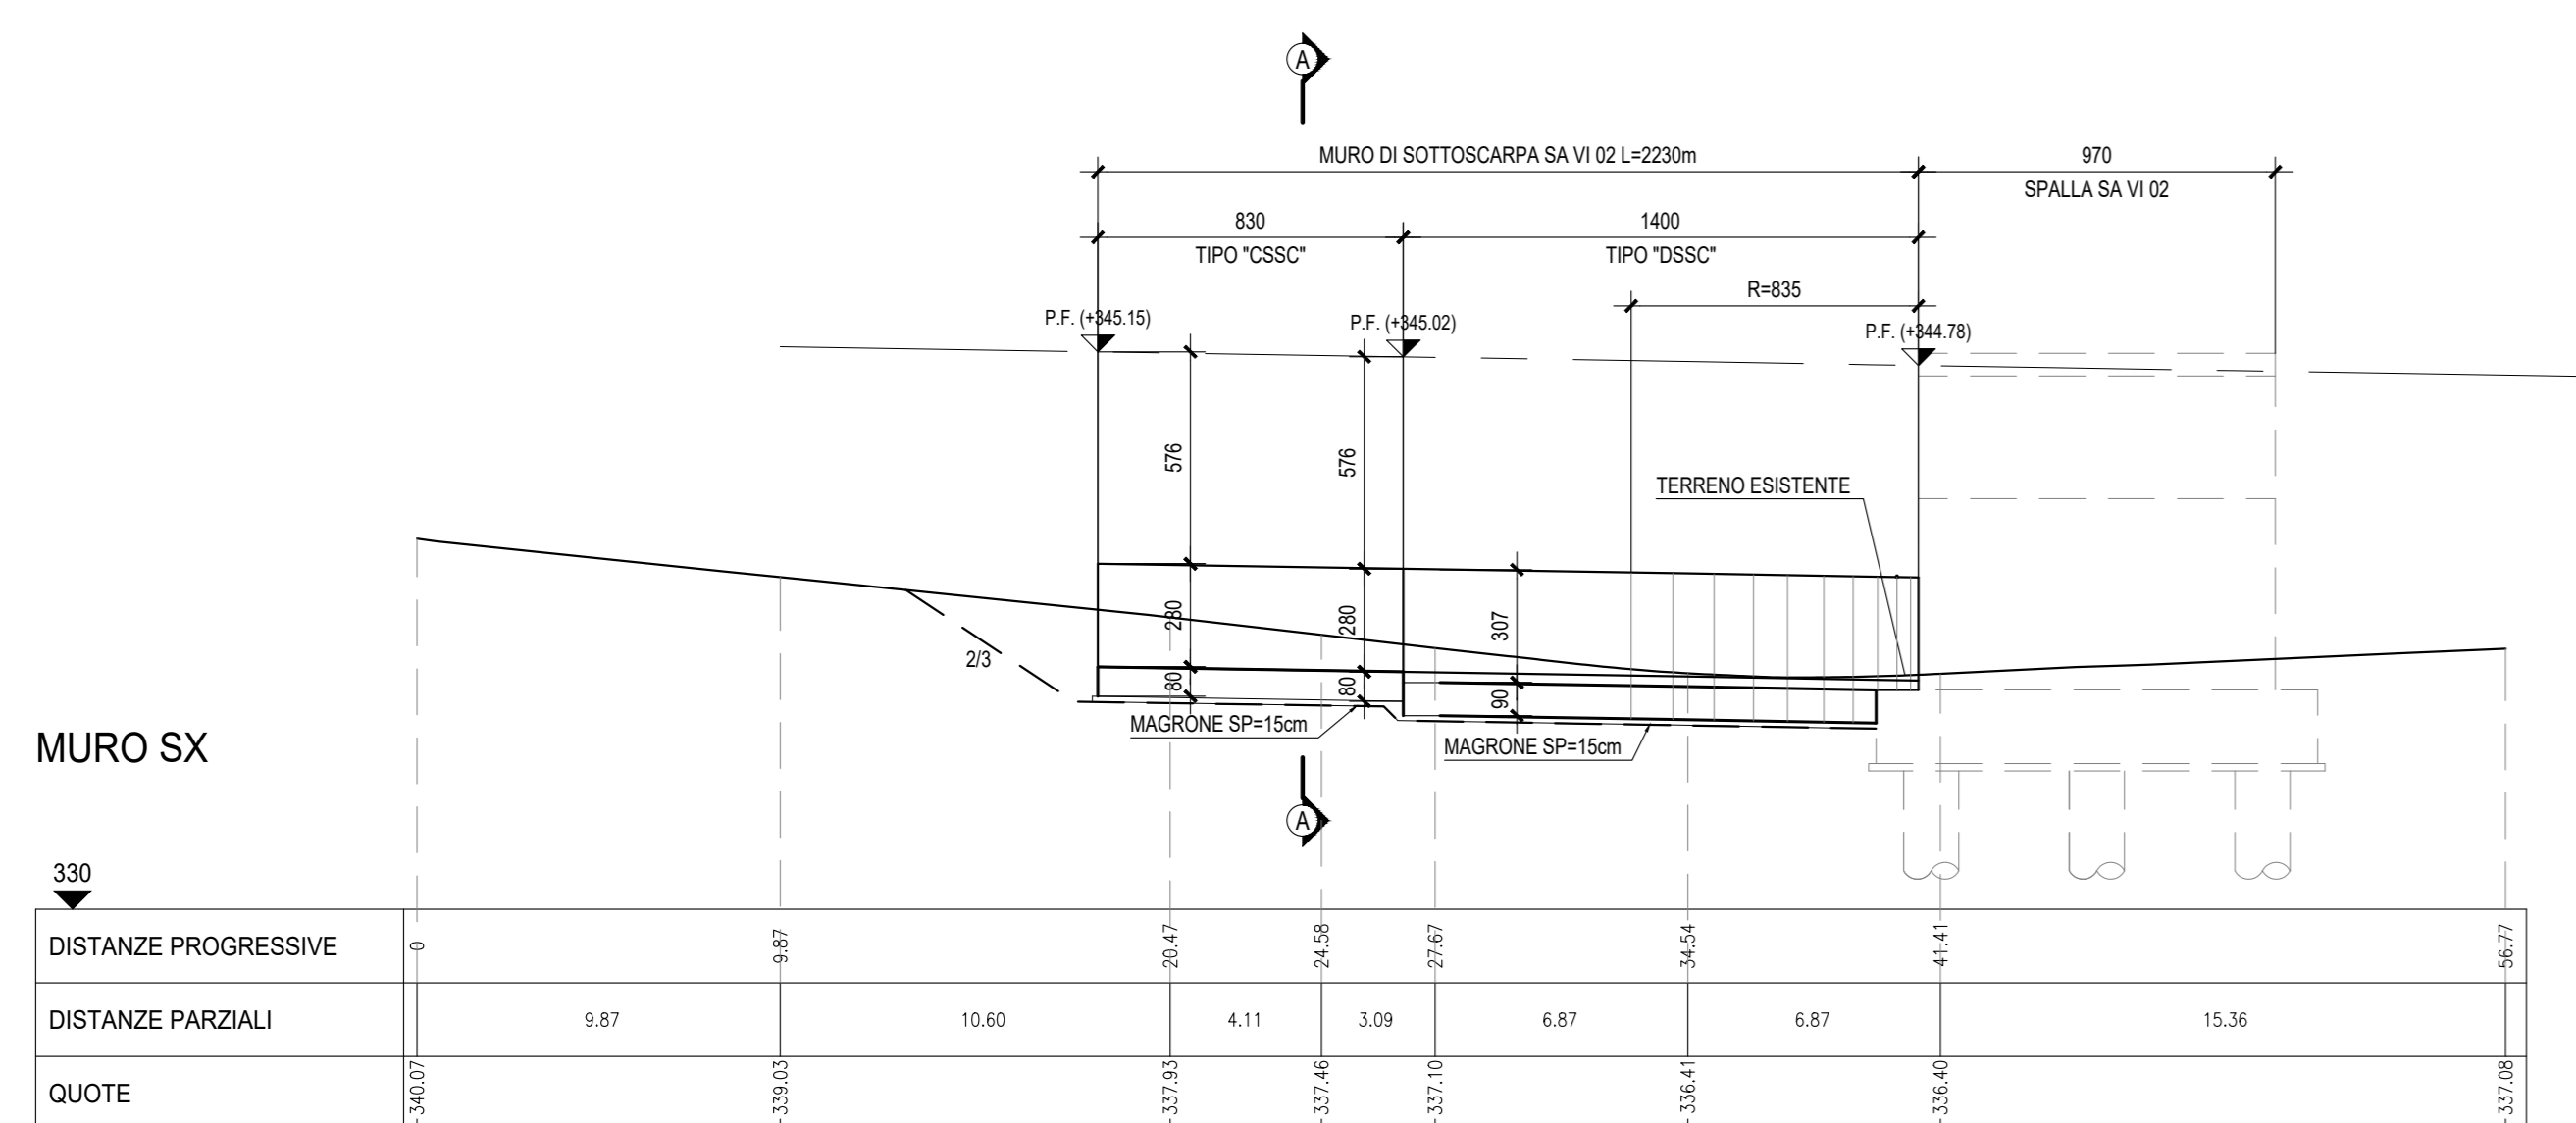


SEZIONE A-A - Scala 1:100

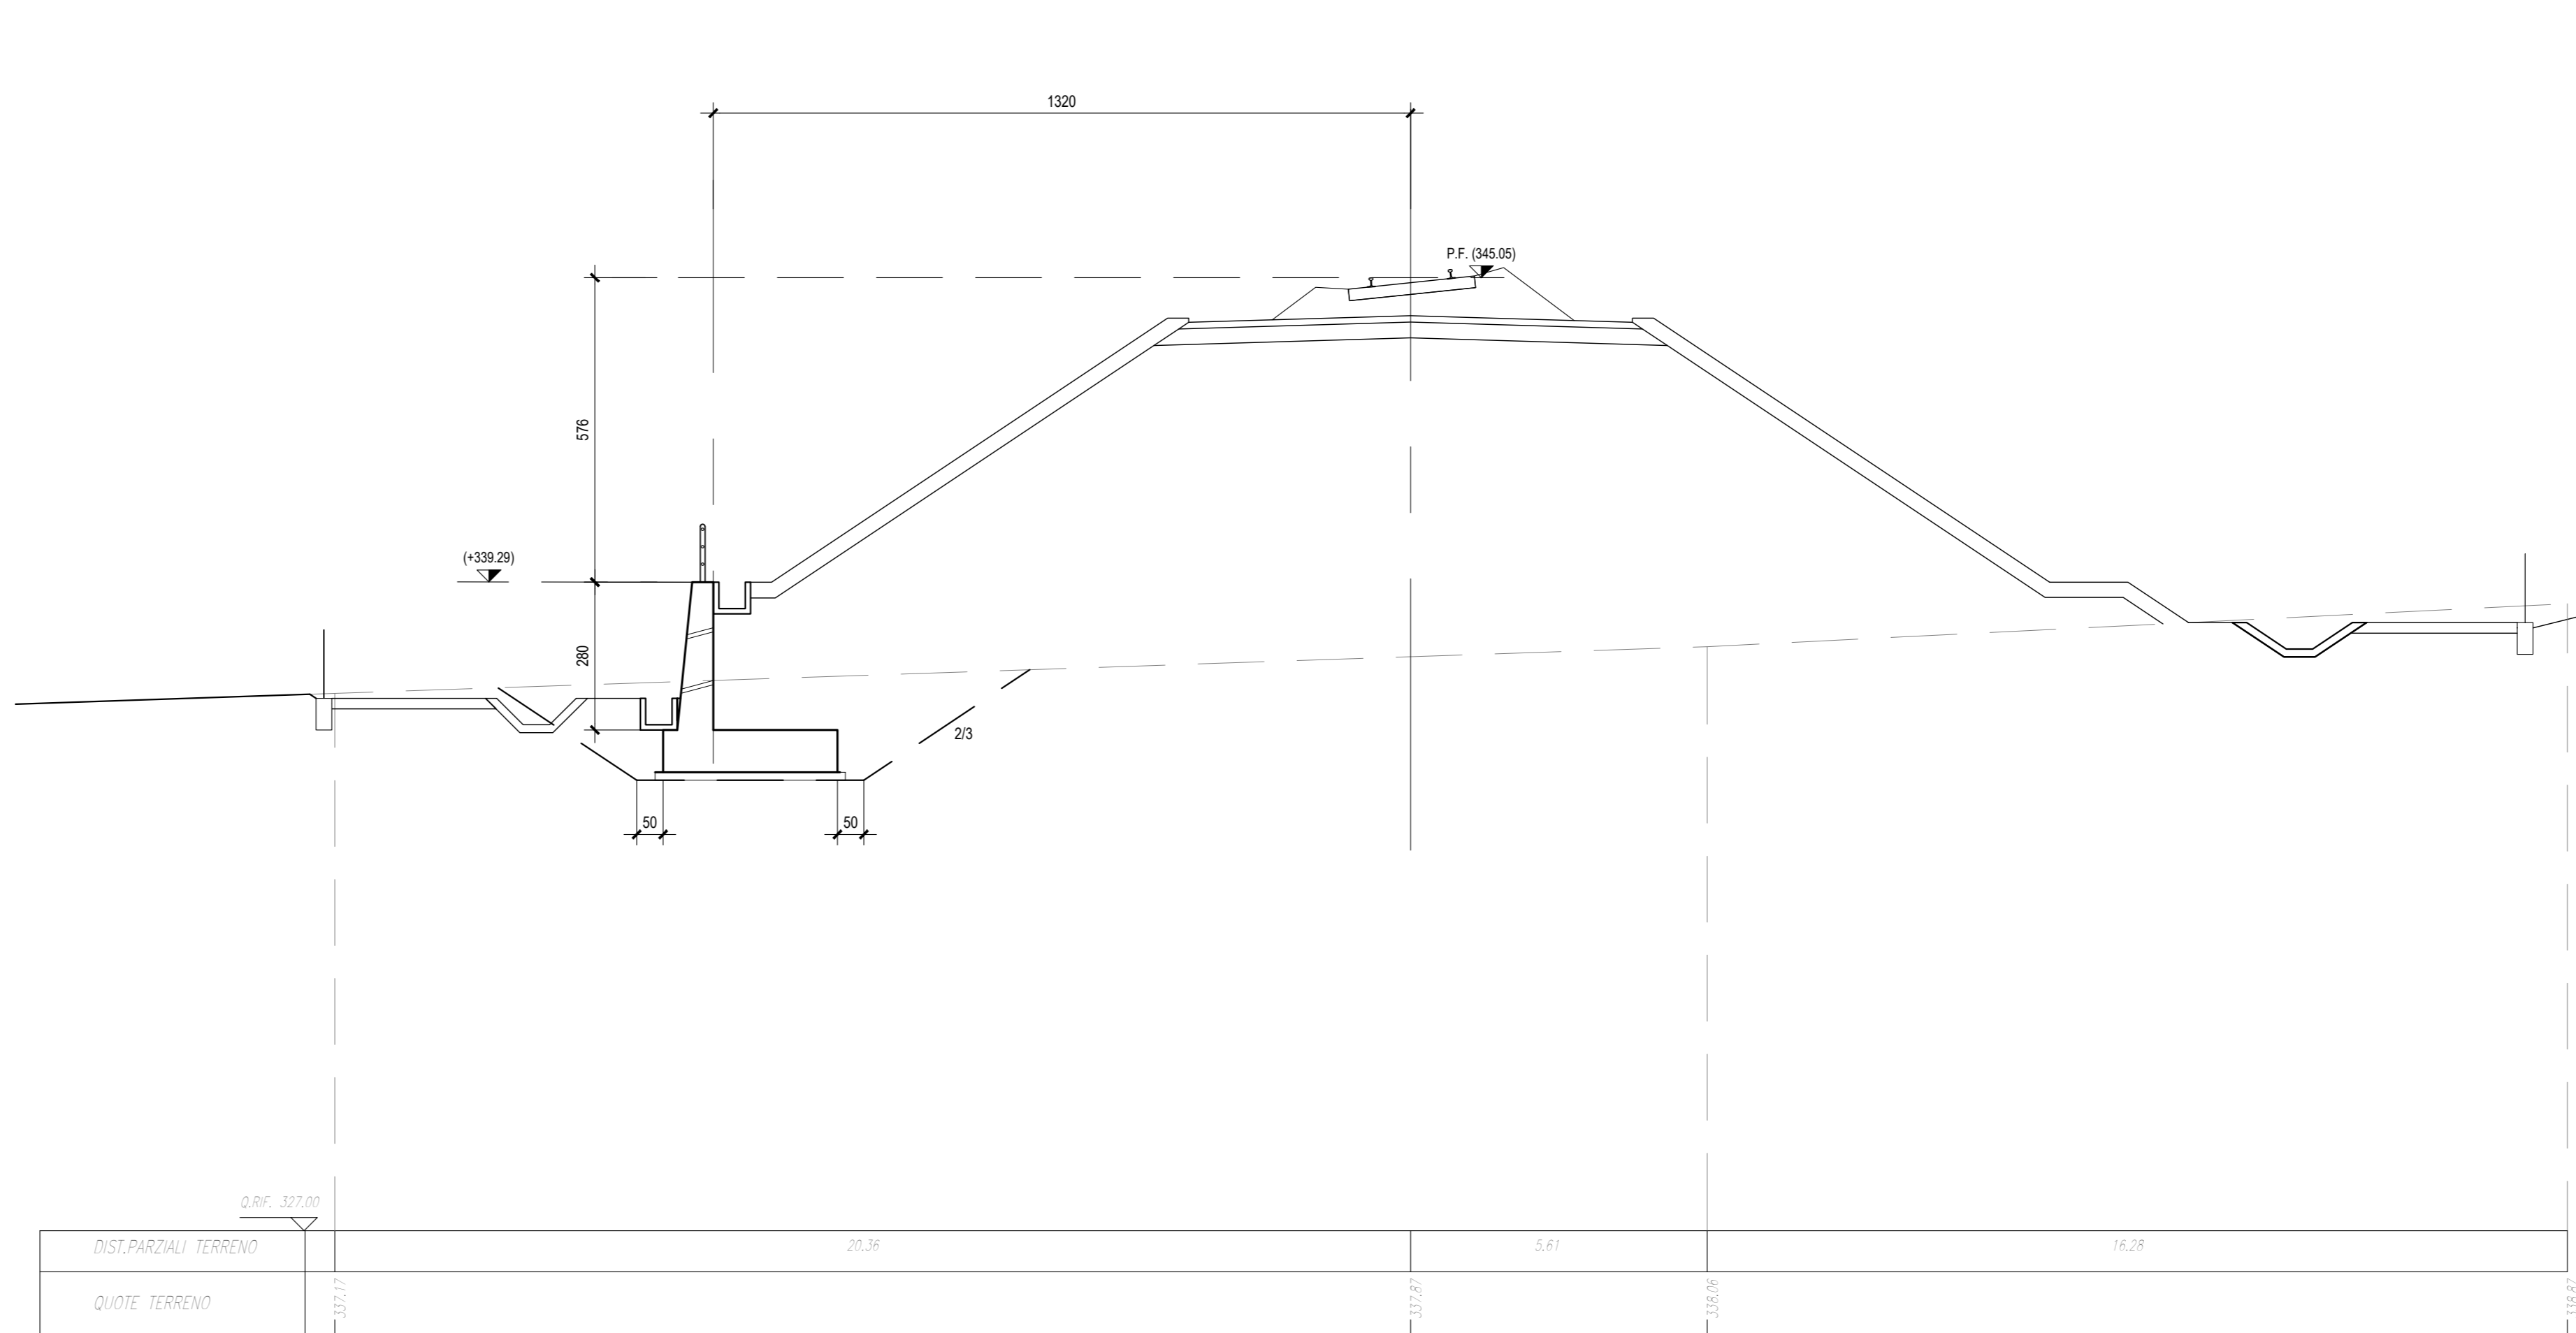


NB: Per la tabella materiali e l'incidenza armature delle opere civili dal km 0+200 al km 8+920" si rimanda all'elaborato "RS3V40D29TTOC000001".

Tipo "Cssc"- 2.00 < H < 3.00

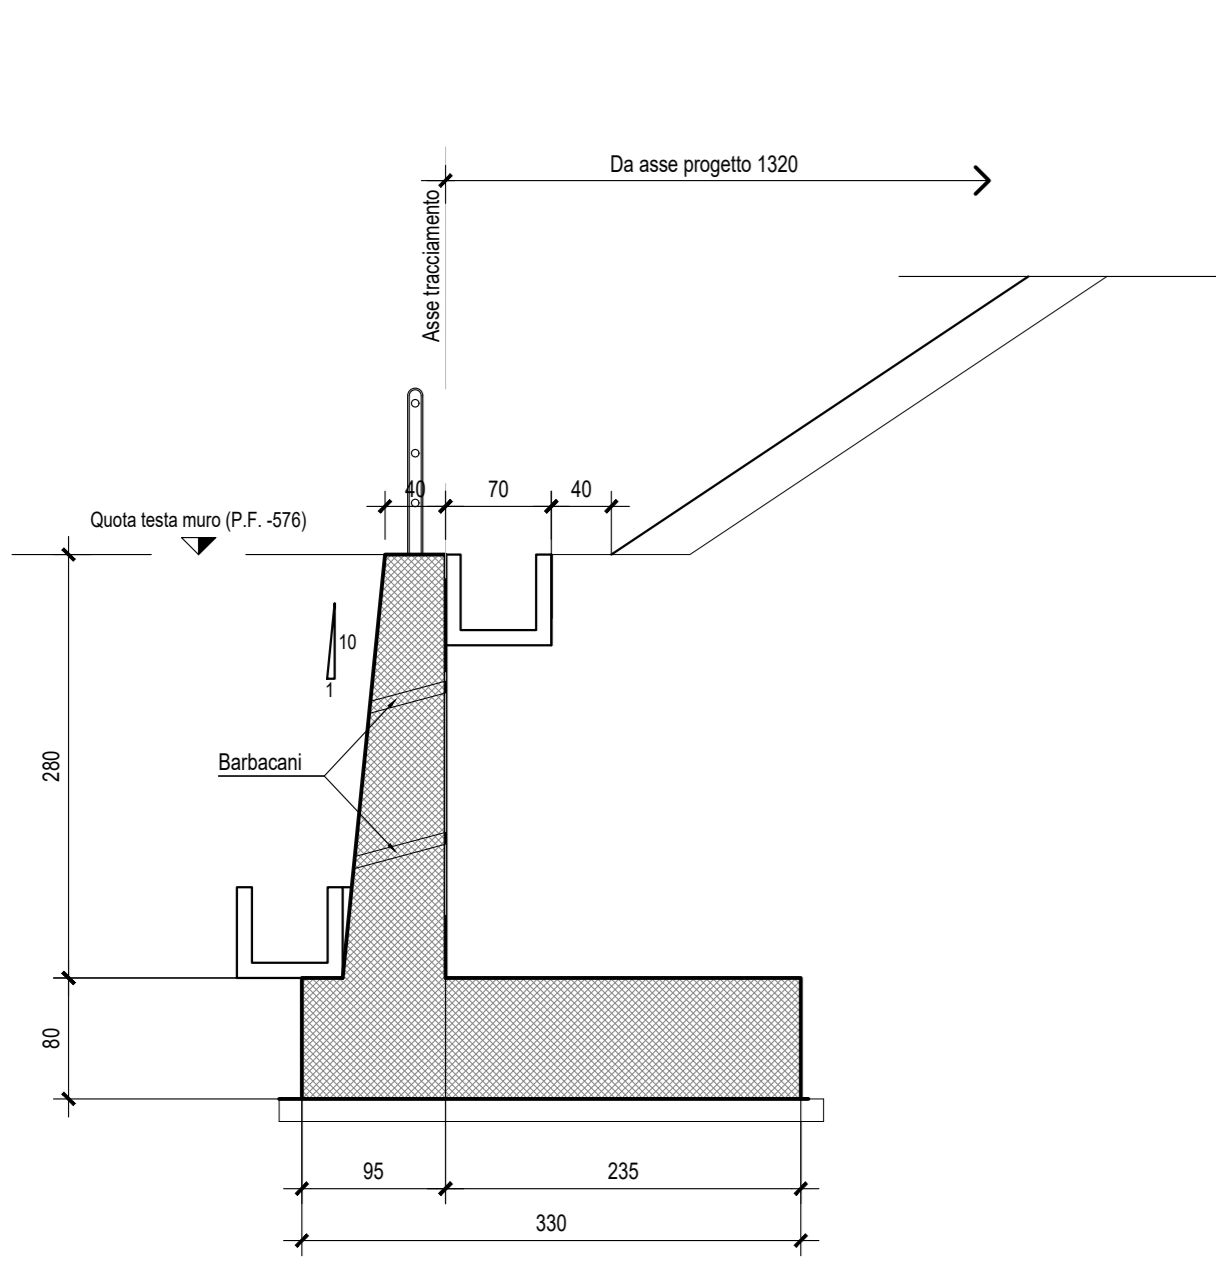

Tipo "Dssc"- 3.00 < H < 4.00

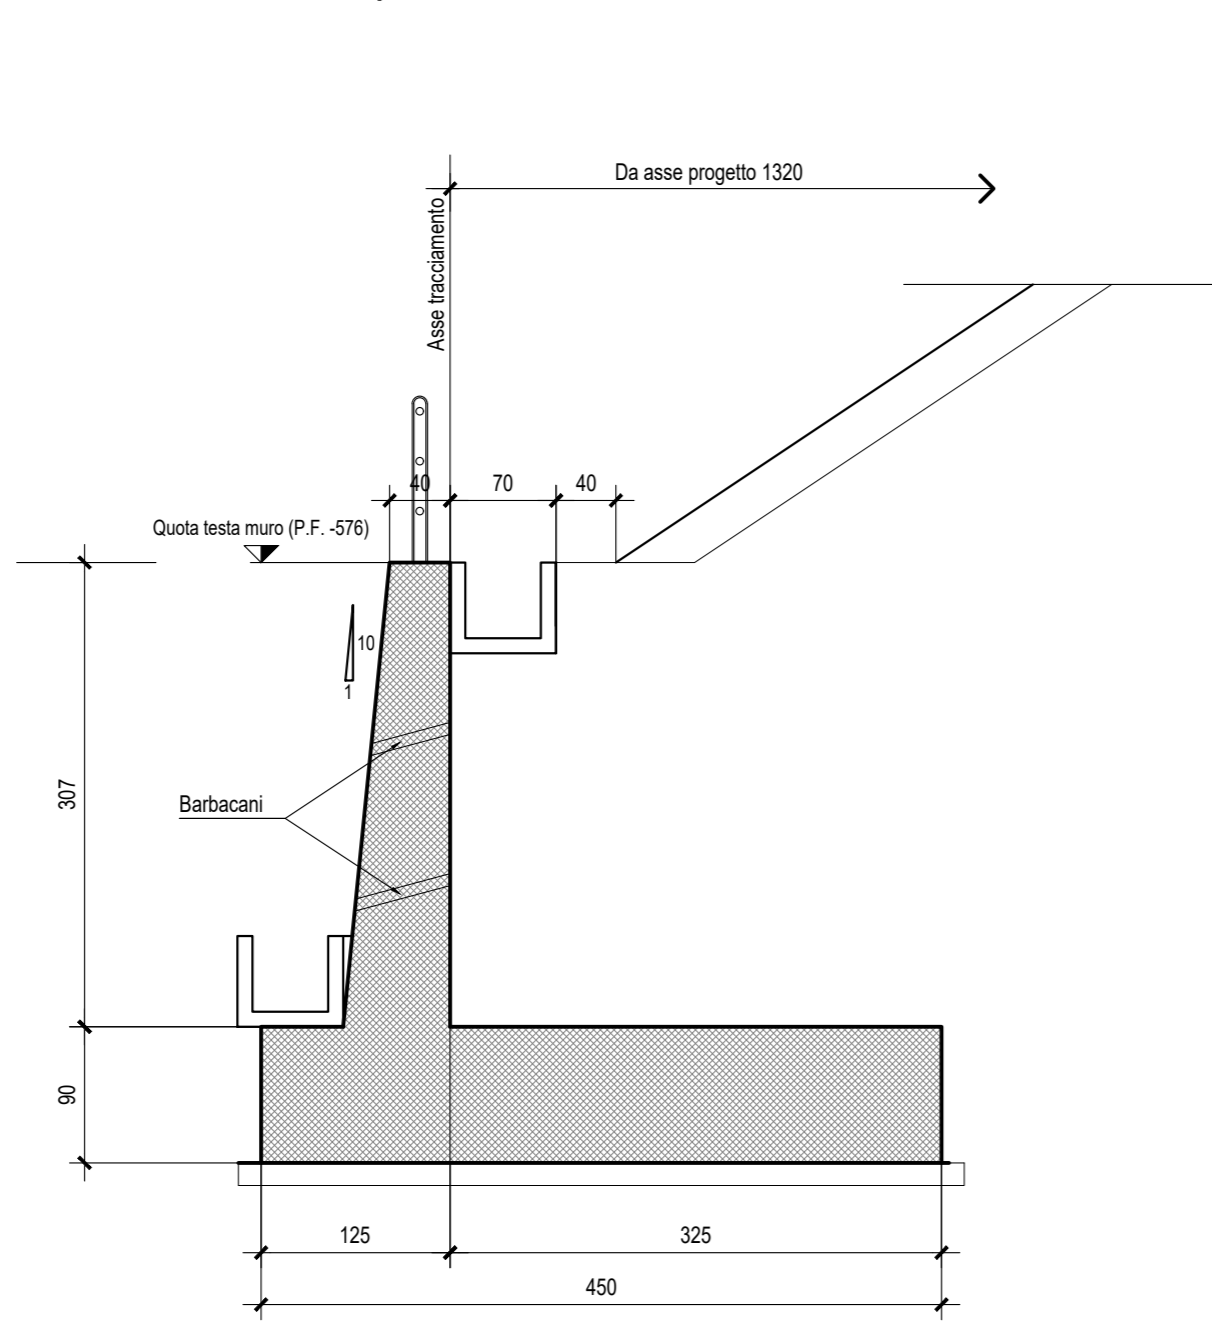

COMMITTENTE: **RFI** RETE FERROVIARIA ITALIANA GRUPPO FERROVIE DELLO STATO ITALIANE

PROGETTAZIONE: **ITALFER** GRUPPO FERROVIE DELLO STATO ITALIANE

DIRETTRICE FERROVIARIA MESSINA - CATANIA - PALERMO

NUOVO COLLEGAMENTO PALERMO - CATANIA

U.O. INFRASTRUTTURE CENTRO

PROGETTO DEFINITIVO

TRATTA NUOVA ENNA - DITTAINO (LOTTO 4B)

OPERE CIVILI

Opere di sostegno e di imbocco
Rilevato RI/03 - Muro di sottoscarpa in sx (Spalla A VI02)

Pianta, Profilo e Sezioni

SCALA:

COMMESSA	LOTTO	FASE	ENTE	TIPO DOC.	OPERA/DISCIPLINA	PROGR.	REV.
RS3V	40	D	29	AZ	RI0305	001	A

Rev.	Descrizione	Redatto	Data	Verificato	Data	Approvato	Data	Autorizzato Data
A	Emissione esecutoria	M. Bani	2019	[Signature]	2019	[Signature]	2019	2019

File: RS3V40D29A2810305001A.dwg n. Elab.: 283