


| PUNTI | COORDINATE X,Y | |
|-------|----------------|--------------|
| | X(EST) | Y(NORD) |
| 1 | 2472730.7419 | 4157531.8231 |
| 2 | 2472688.4072 | 4157551.0584 |
| 3 | 2472687.1249 | 4157548.2361 |
| 4 | 2472656.6252 | 4157562.0940 |
| 5 | 2472654.8051 | 4157558.0881 |
| 6 | 2472685.3048 | 4157544.2302 |
| 7 | 2472685.0979 | 4157543.7750 |
| 8 | 2472727.4325 | 4157524.5397 |

PIANTA SCAVI - Scala 1:100

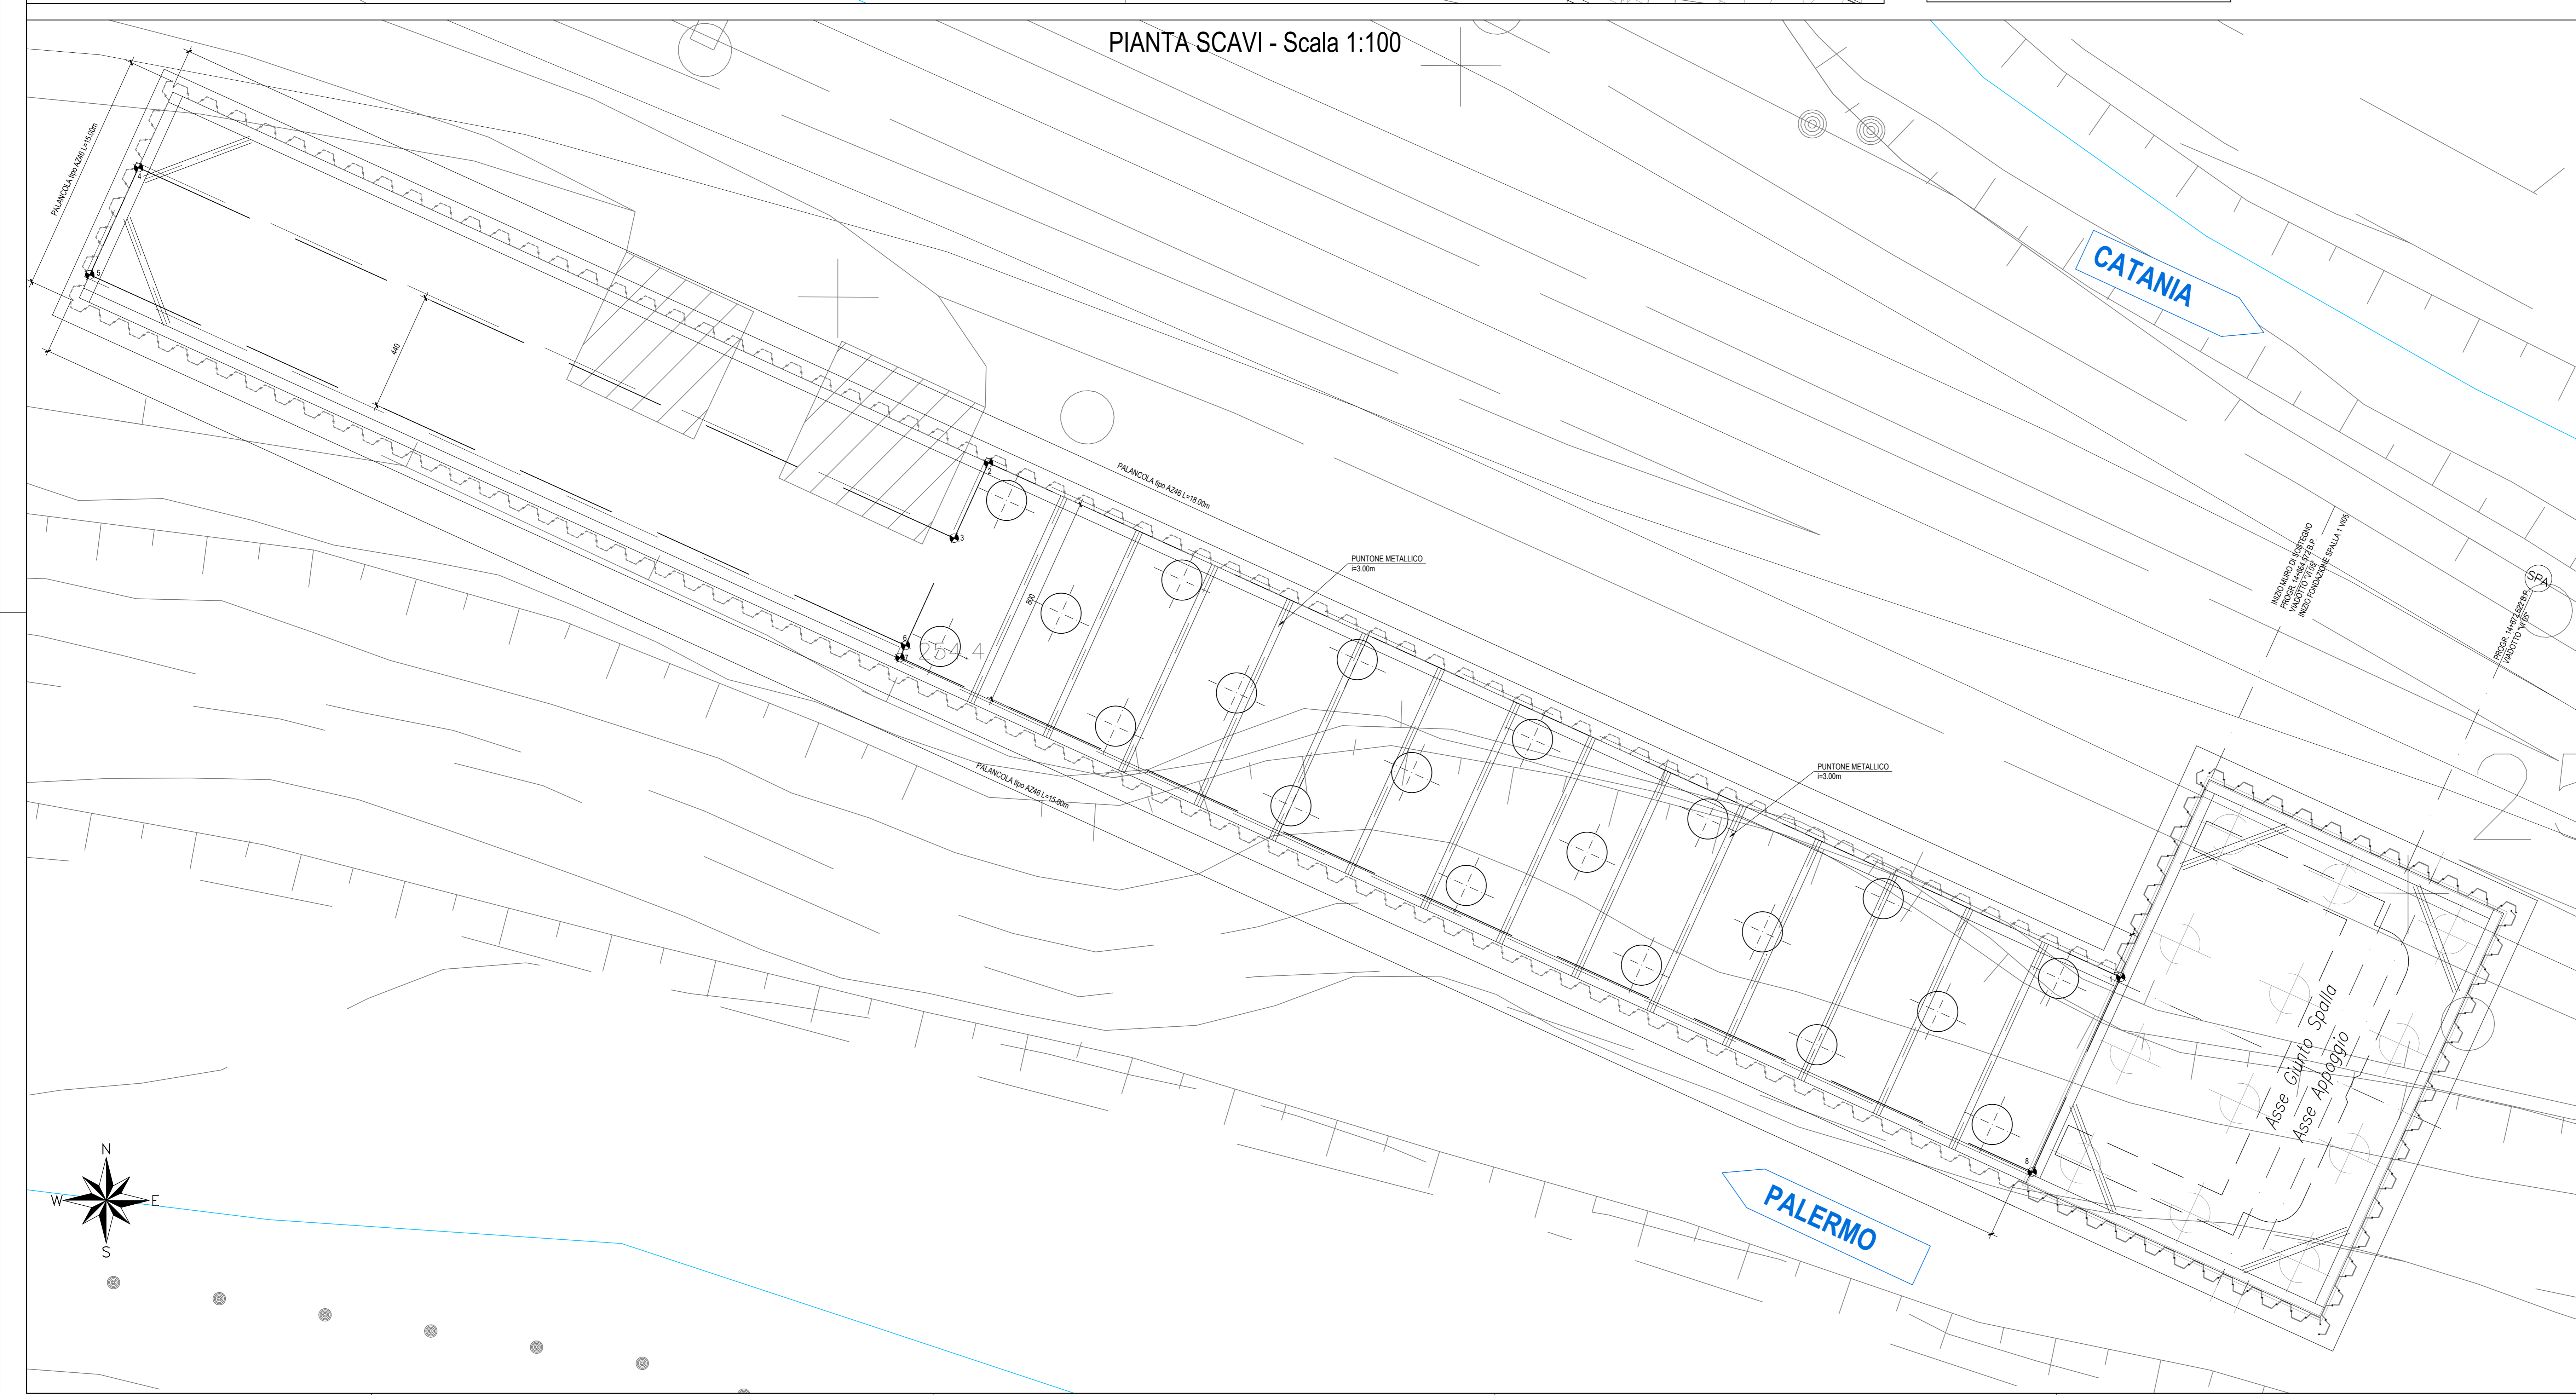

NB: Per la tabella materiali e finocidenza
 armature delle opere civili si rimanda
 all'elaborato "RS3V40D29TTC0000001"

COMMITTENTE: 
 PROGETTAZIONE: 

DIRETTRICE FERROVIARIA MESSINA - CATANIA - PALERMO
NUOVO COLLEGAMENTO PALERMO - CATANIA
 U.O. INFRASTRUTTURE CENTRO
PROGETTO DEFINITIVO
TRATTA NUOVA ENNA - DITTAINO (LOTTO 4B)

OPERE CIVILI
 Opere di sostegno e di imbocco
 Rilevato RI/6 - Muro di sottoscarpata in sx (Spalla A VI05)

Pianta SCALA: Varie

| COMMESSA | LOTTO | FASE | ENTE | TIPO DOC. | OPERA/DISCIPLINA | PROGR. | REV. |
|----------|-------|------|------|-----------|------------------|--------|------|
| RS3V | 40 | D | 29 | PZ | RI0805 | 001 | A |

| Rev. | Descrizione | Redatto | Data | Verificato | Data | Approvato | Data | Autorizzato Data |
|------|---------------------|----------|----------------|------------|----------------|-------------|----------------|------------------|
| A | Emissione esecutiva | M. Bardi | 10 Aprile 2019 | M. Bardi | 10 Aprile 2019 | [Signature] | 10 Aprile 2019 | [Signature] |