
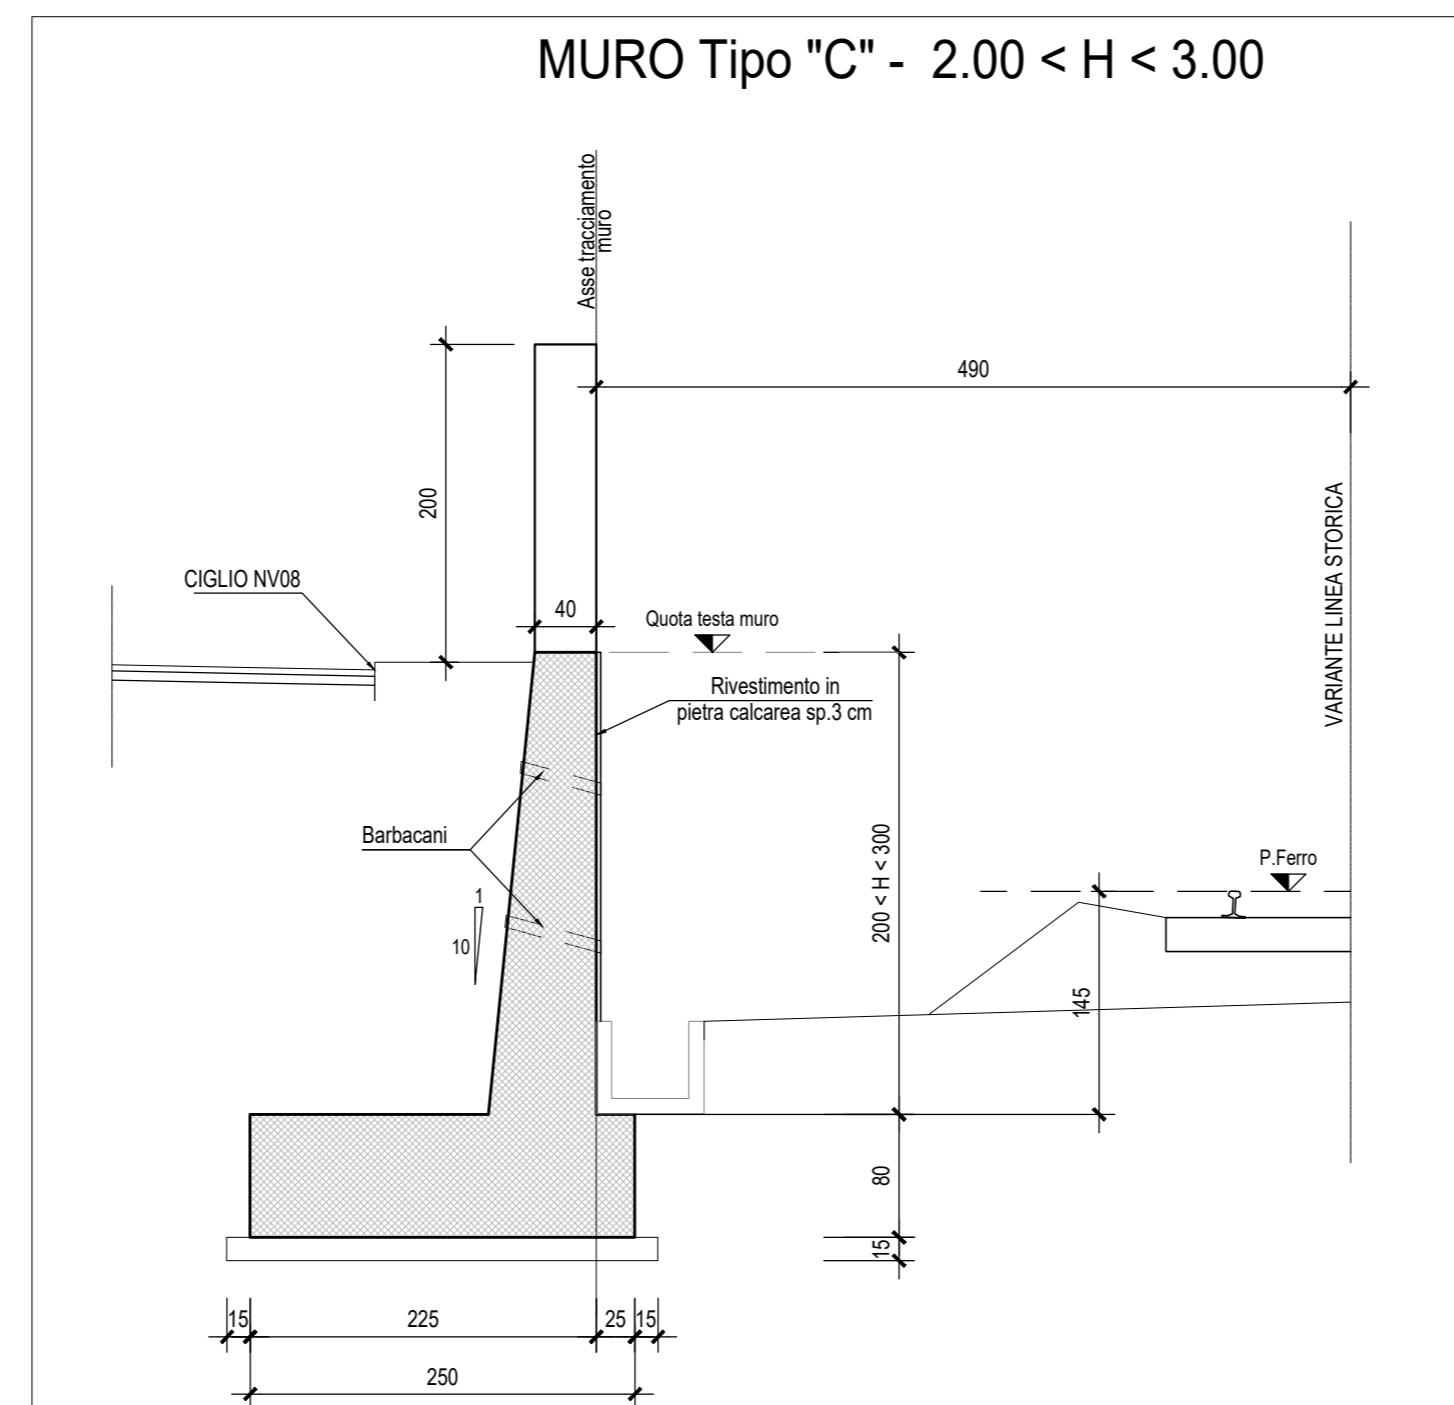
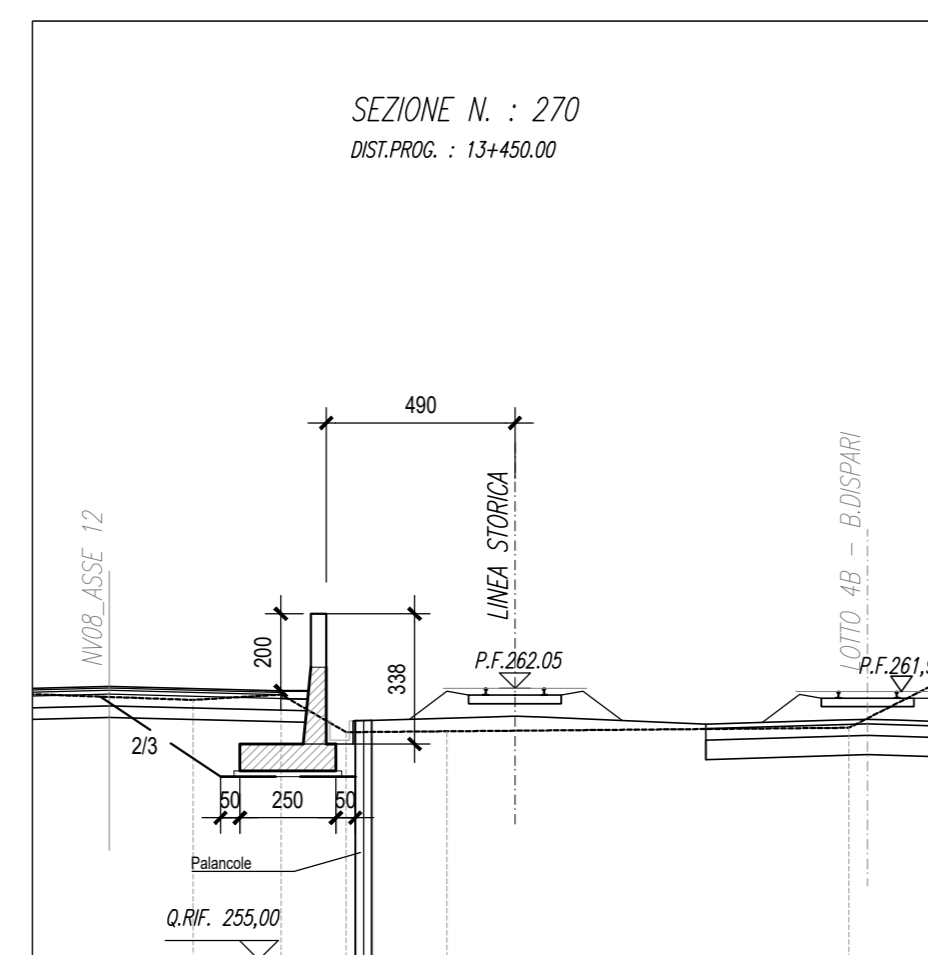
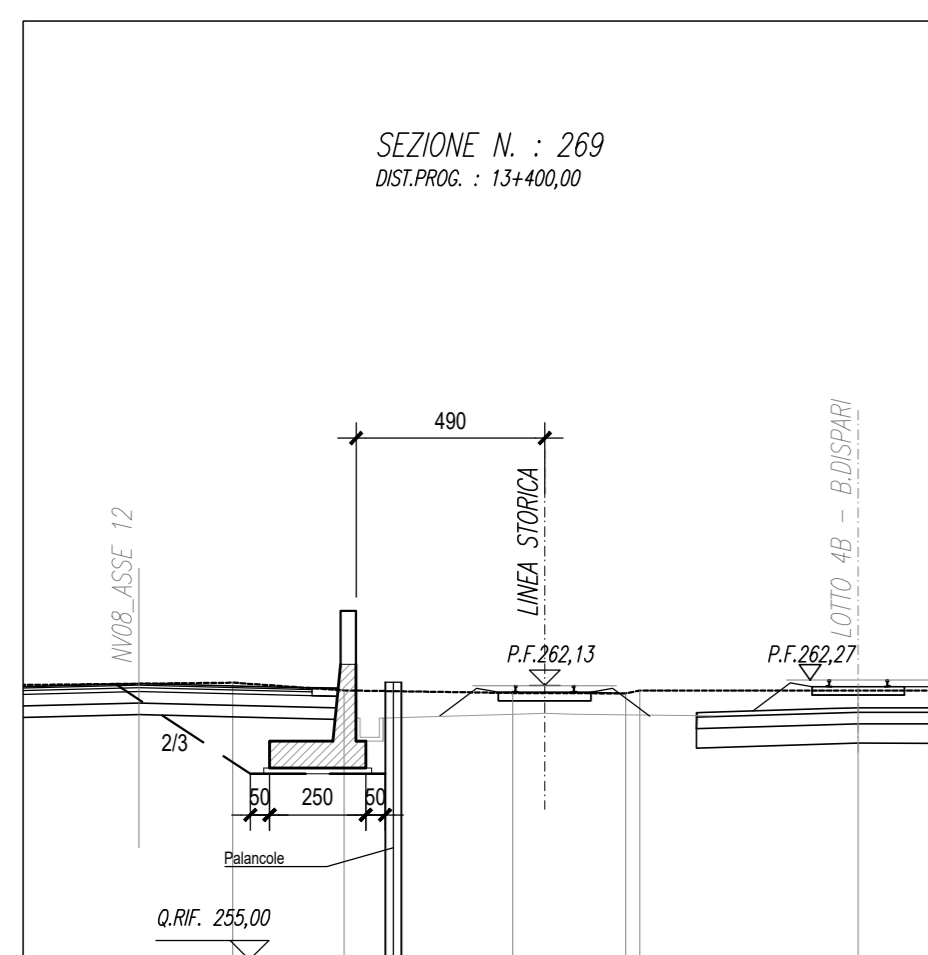


PROFILO LONG. - Scala 1:200

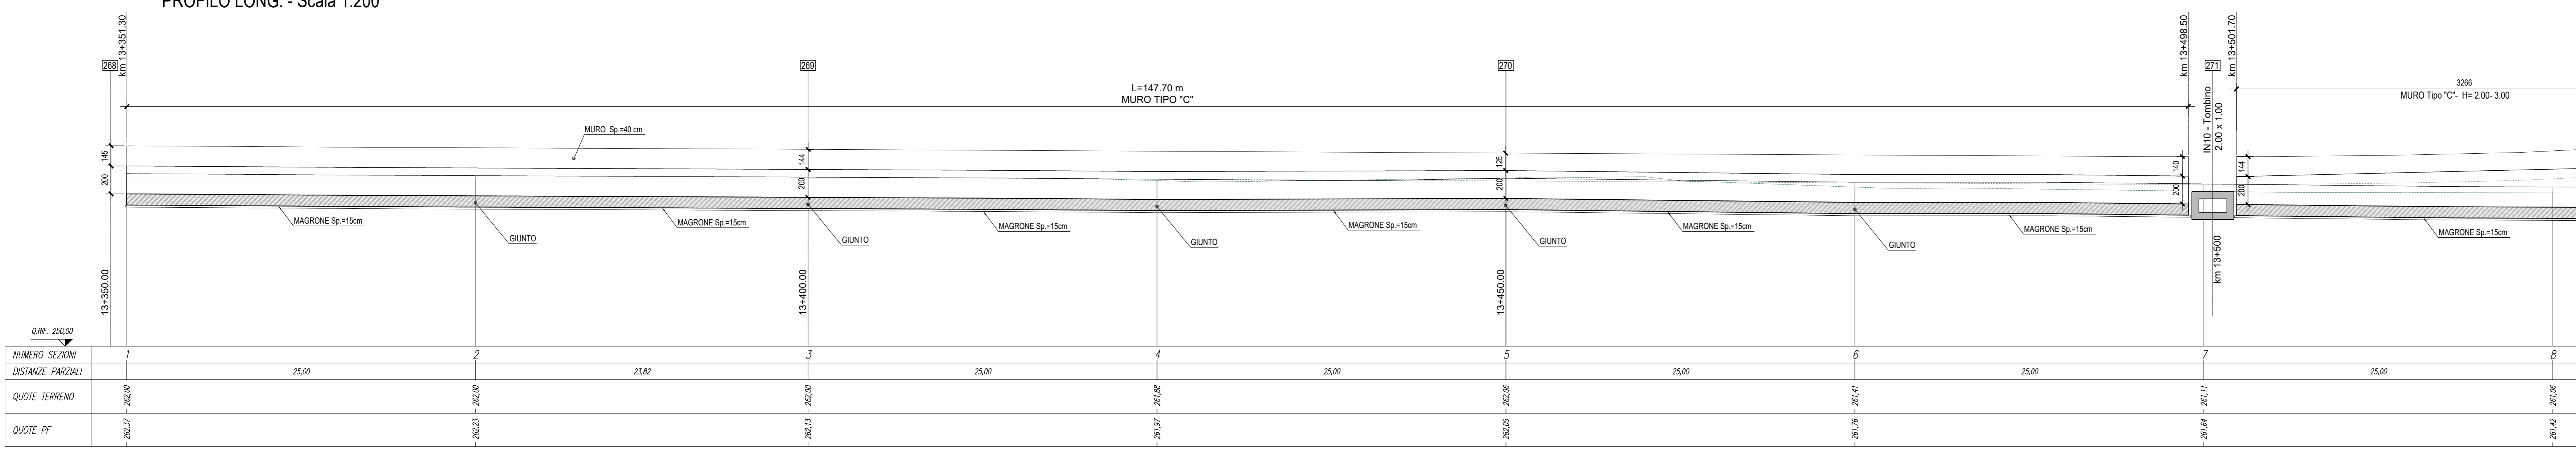

COMMITTENTE: **RFI**
RETE FERROVIARIA ITALIANA
GRUPPO FERROVIE DELLO STATO ITALIANE

PROGETTAZIONE: **ITALFERR**
GRUPPO FERROVIE DELLO STATO ITALIANE

DIRETTRICE FERROVIARIA MESSINA - CATANIA - PALERMO
NUOVO COLLEGAMENTO PALERMO - CATANIA

U.O. INFRASTRUTTURE CENTRO
PROGETTO DEFINITIVO
TRATTA NUOVA ENNA - DITTAINO (LOTTO 4B)
OPERE CIVILI

Opere di sostegno e di imbocco
 RI08 - Muro di sostegno da pk 13+350 a pk 14+125

Pianta fondazioni, profilo e sezioni - Tav.1/5

SCALA: **Varie**

Rev.	Descrizione	Redatto	Data	Verificato	Data	Approvato	Data	Autorizzato	Data
A	Emissione definitiva	A. Quattrone	Dicembre 2014	M. Anzalone	Dicembre 2014	F. Scaramia	Dicembre 2014	F. Scaramia	Dicembre 2014

File: R3V40029A200805002A.dwg n. Elab.: 290