
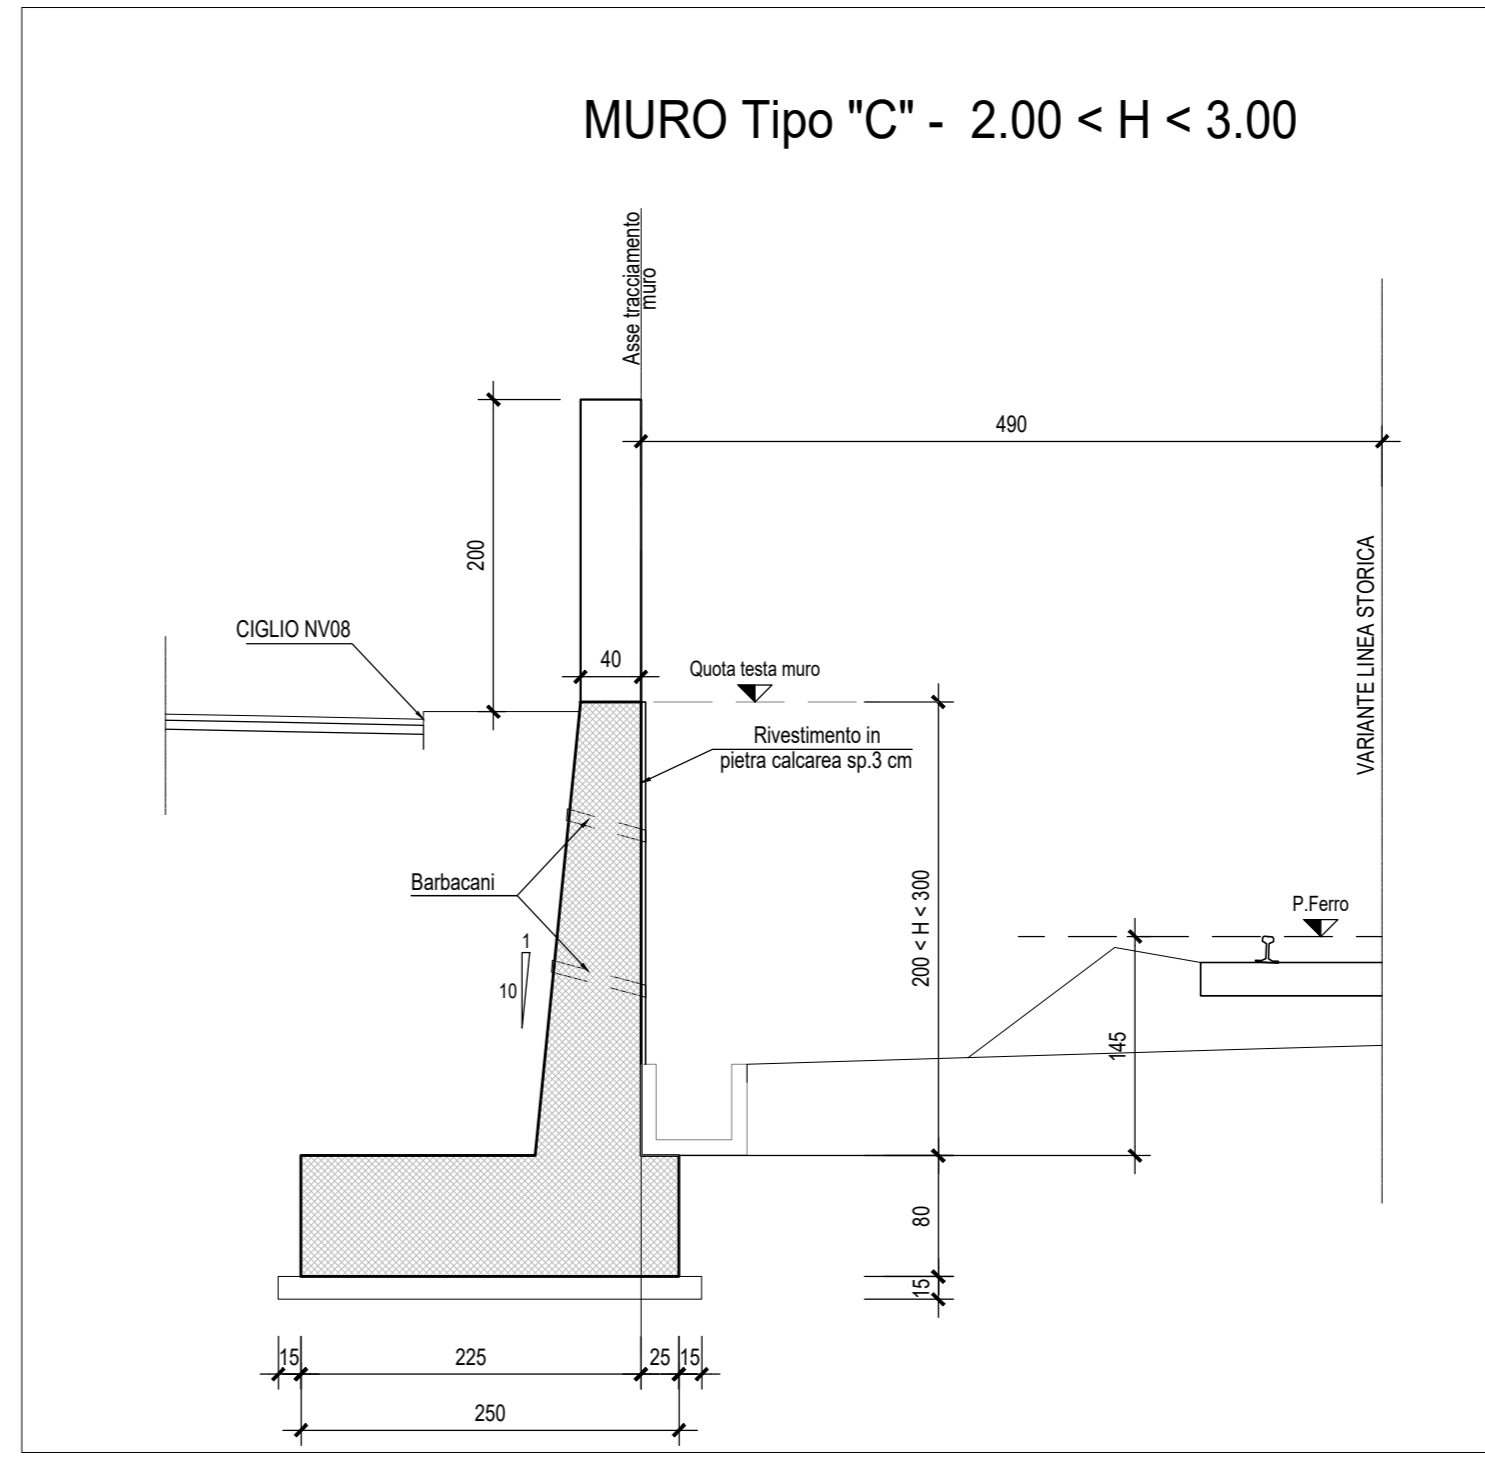
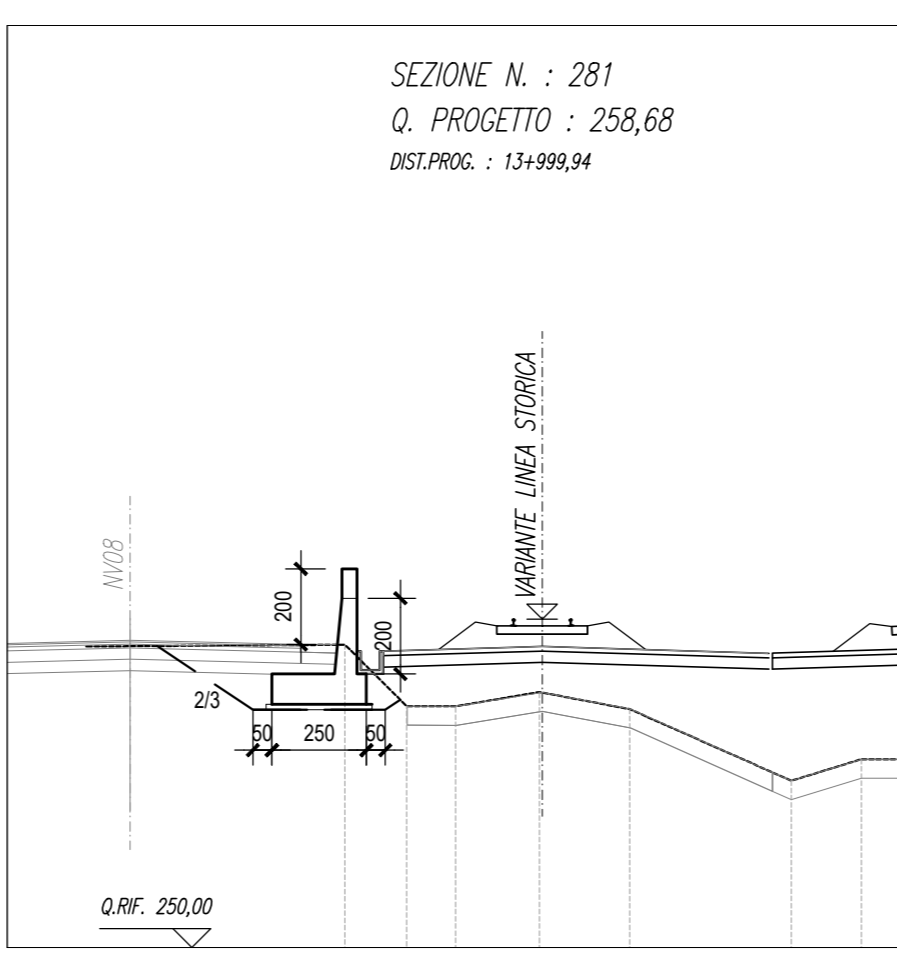
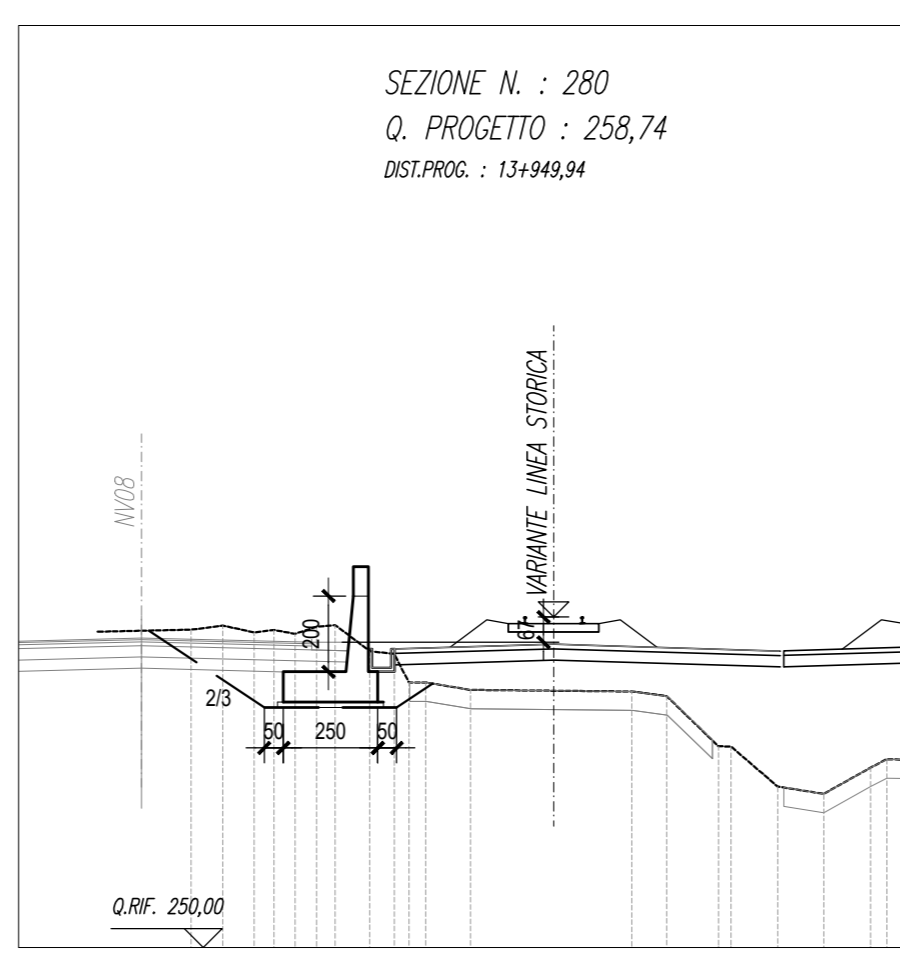
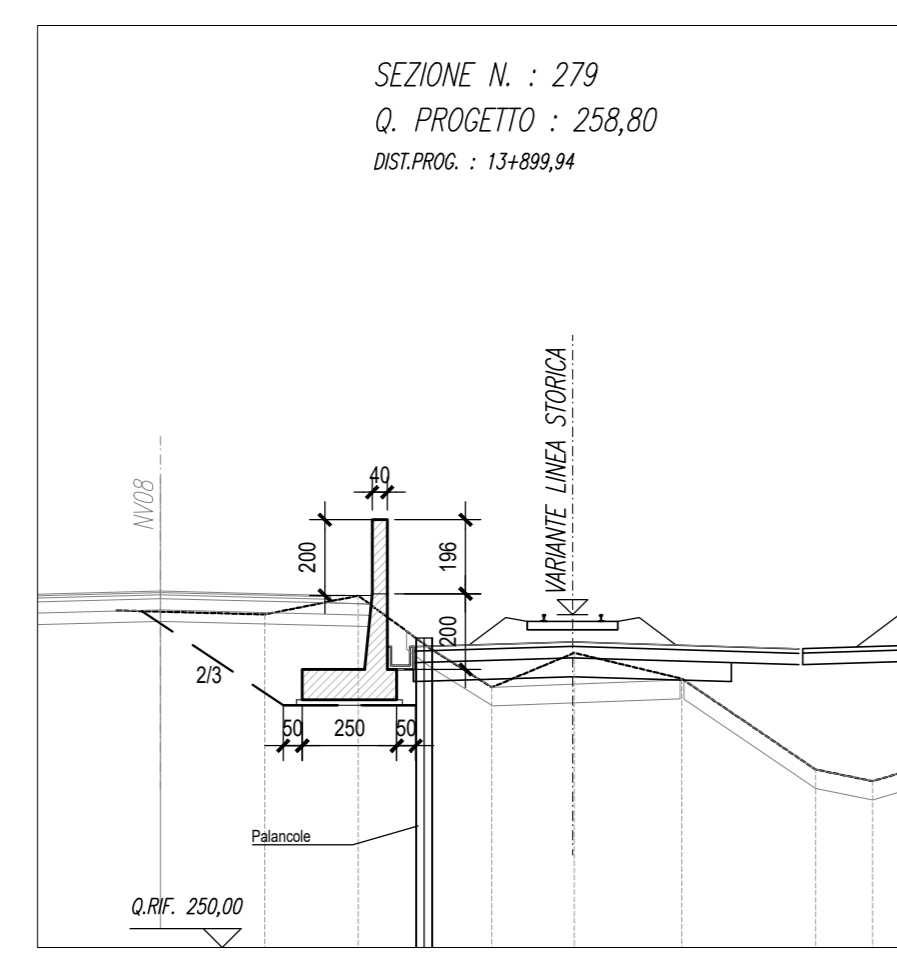
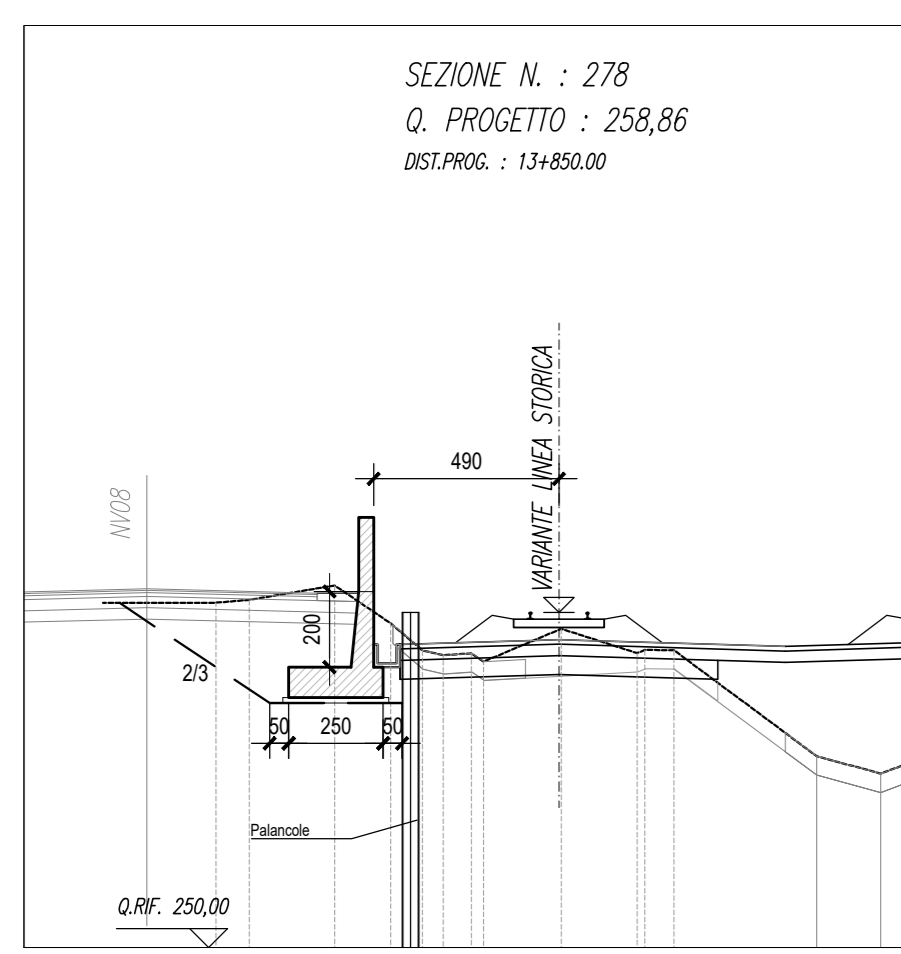


PROFILO LONG. - Scala 1:200

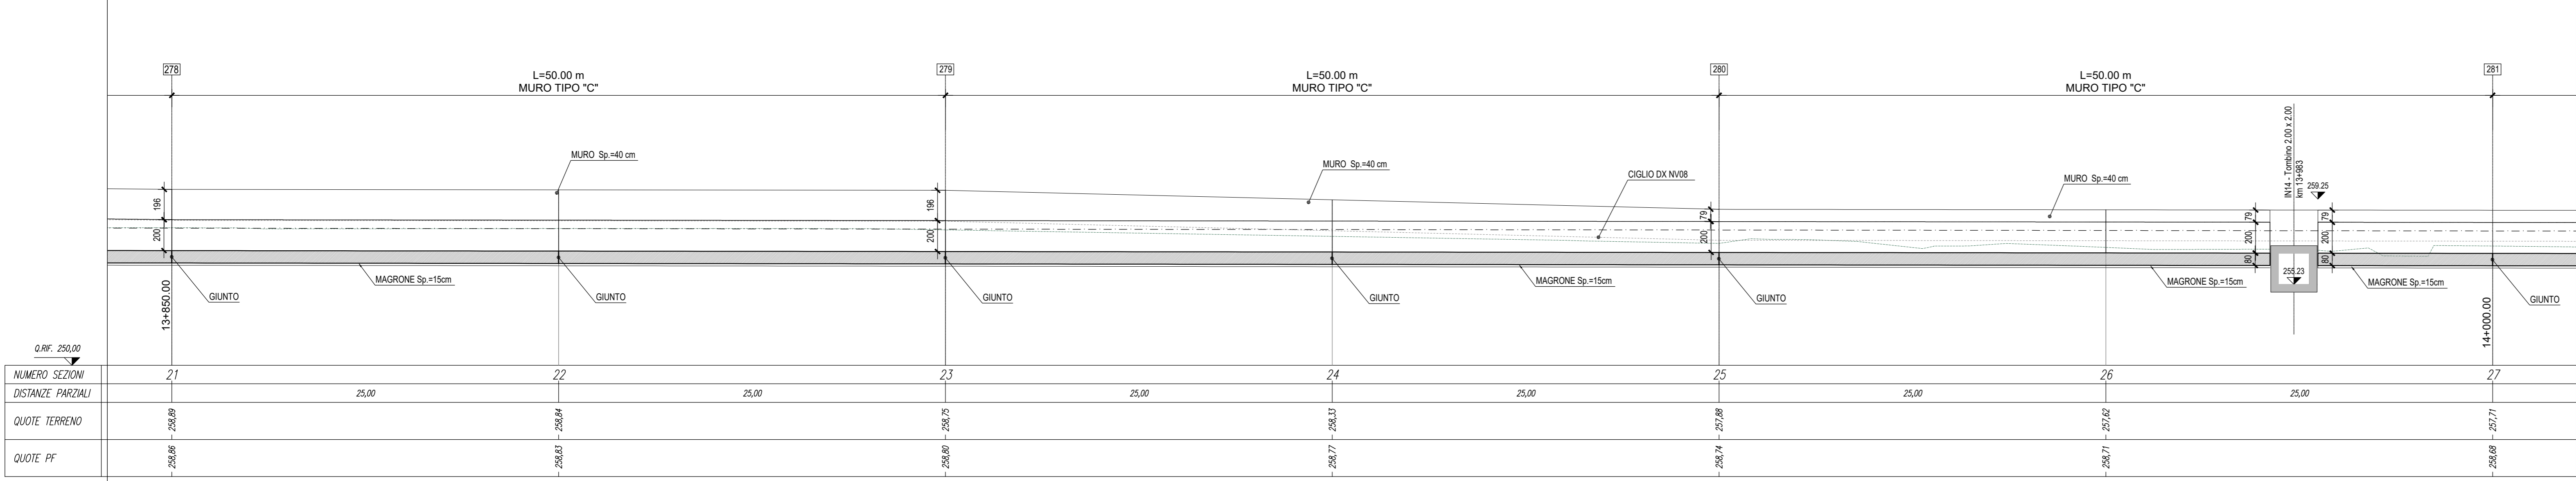

COMMITTENTE: **RFI** RETE FERROVIARIA ITALIANA GRUPPO FERROVIE DELLO STATO ITALIANE

PROGETTAZIONE: **ITALFERR** GRUPPO FERROVIE DELLO STATO ITALIANE

DIRETTRICE FERROVIARIA MESSINA - CATANIA - PALERMO
NUOVO COLLEGAMENTO PALERMO - CATANIA

U.O. INFRASTRUTTURE CENTRO

PROGETTO DEFINITIVO

TRATTA NUOVA ENNA - DITTAINO (LOTTO 4B)

OPERE CIVILI

Opere di sostegno e di imbocco
 RI08 - Muro di sostegno da pk 13+350 a pk 14+125

Pianta fondazioni, profilo e sezioni - Tav.4/5

SCALA: **Varie**

Rev.	Descrizione	Redatto	Data	Verificato	Data	Approvato	Data	Autorizzato Data
A	Emissione esecutiva	A. Cozzolino	Giugno 2019	M. Anzellotti	Giugno 2019	[Signature]	Giugno 2019	[Signature]

File: IISV4029AZR0805005A.dwg n. Elab.: 290/3