
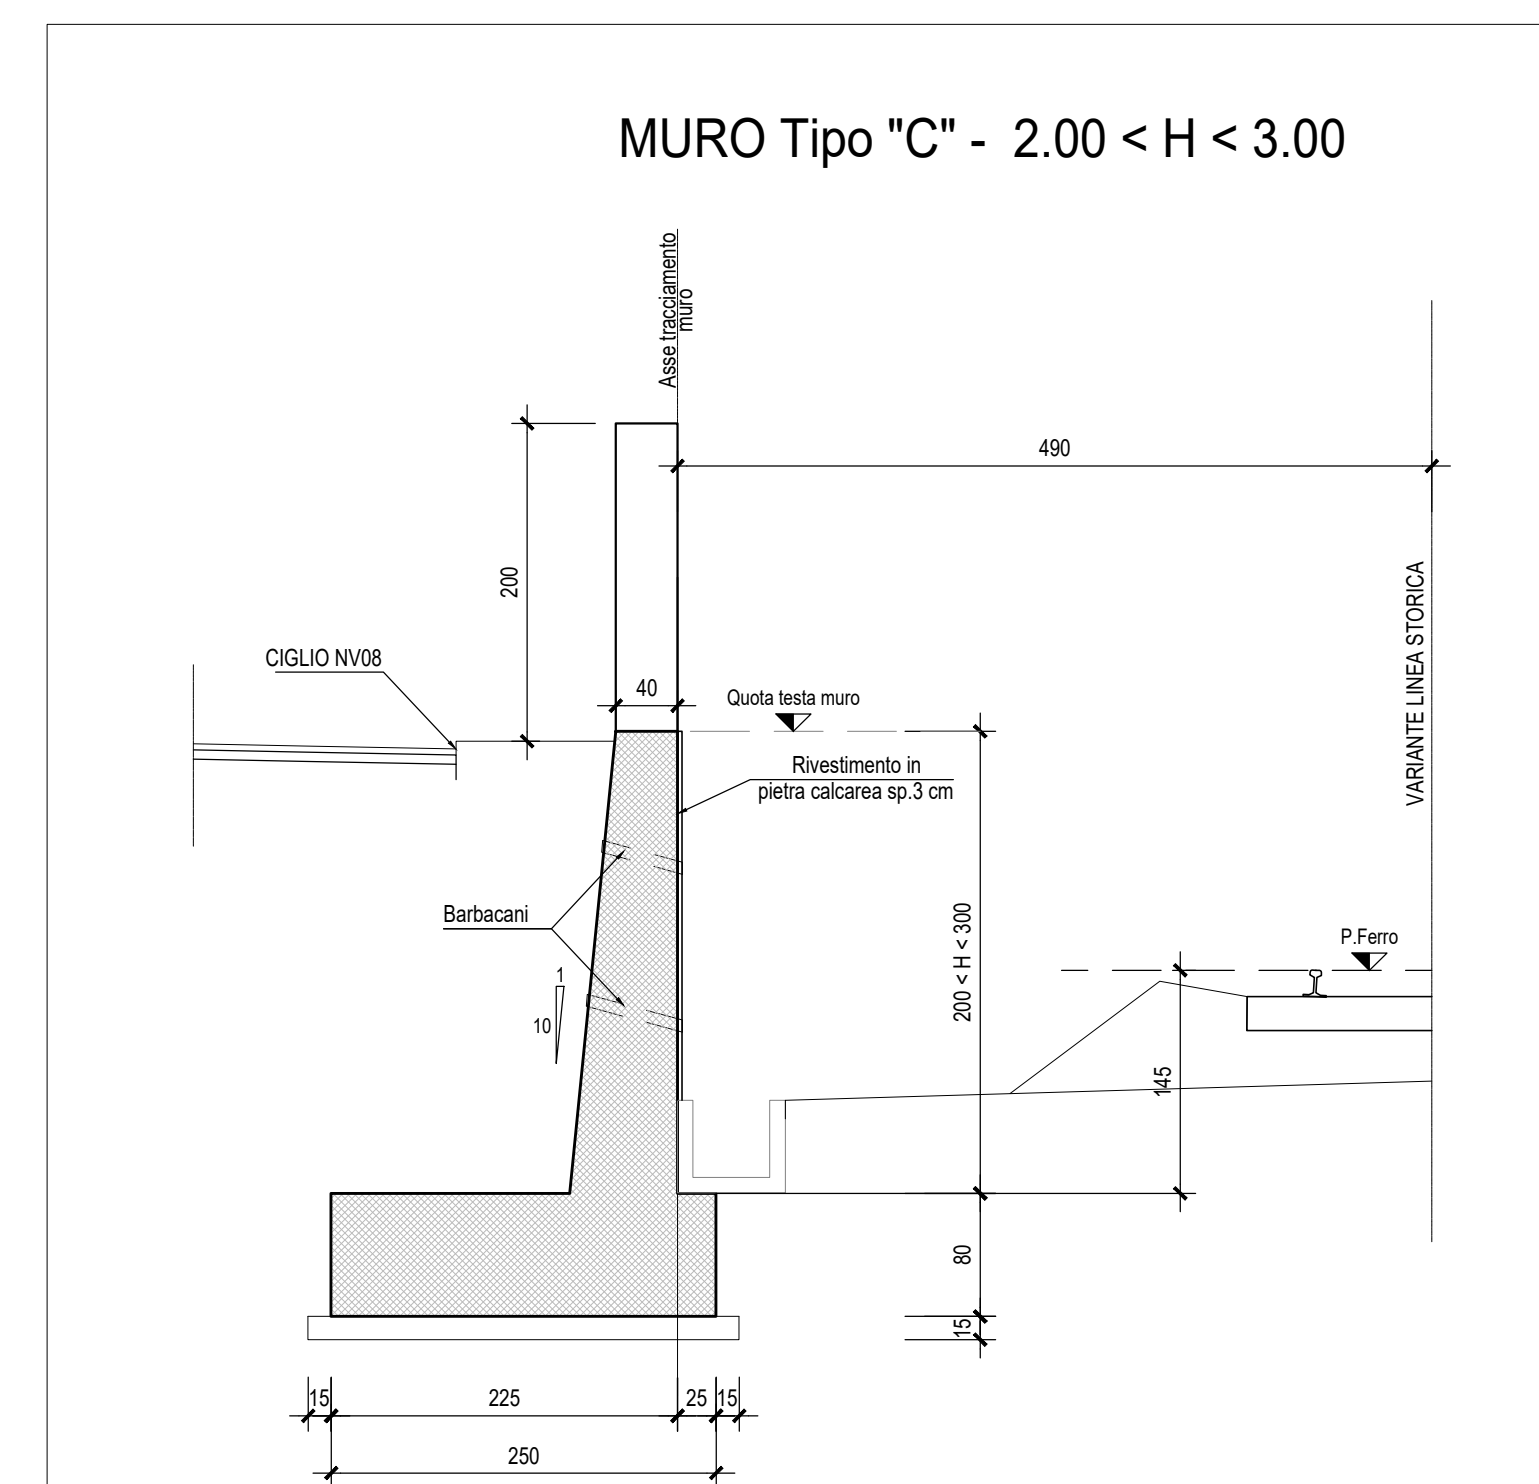
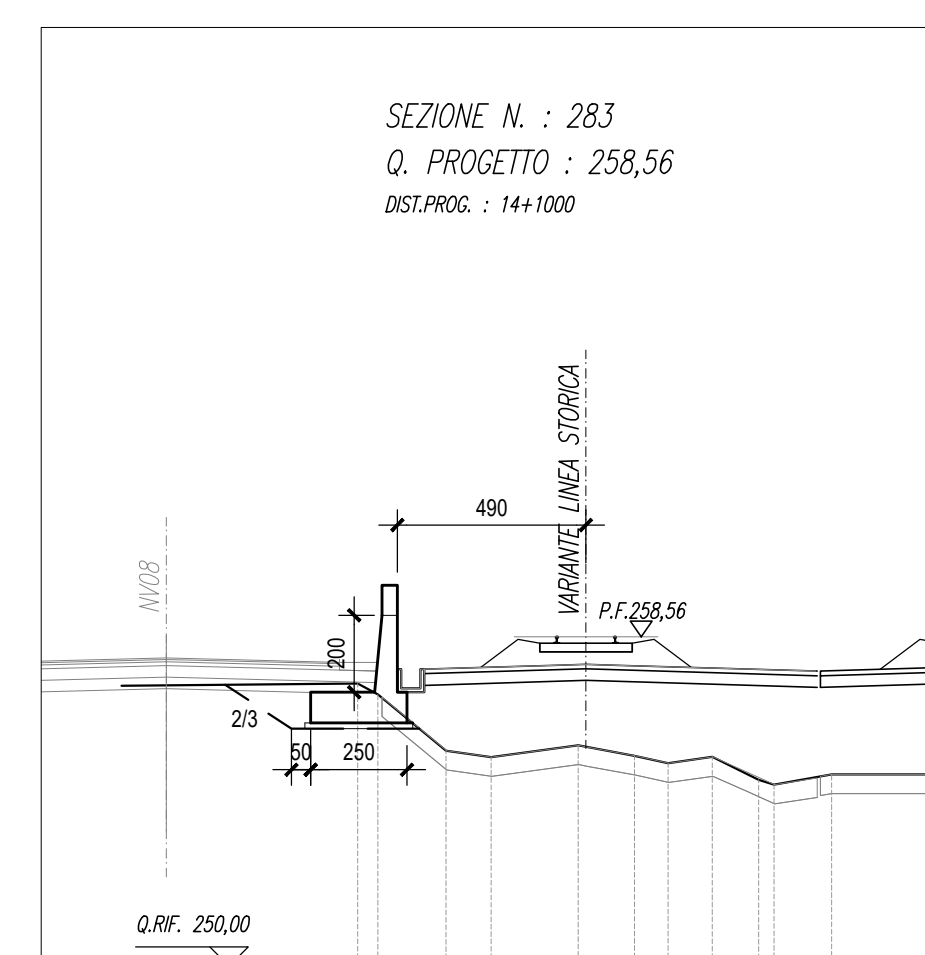
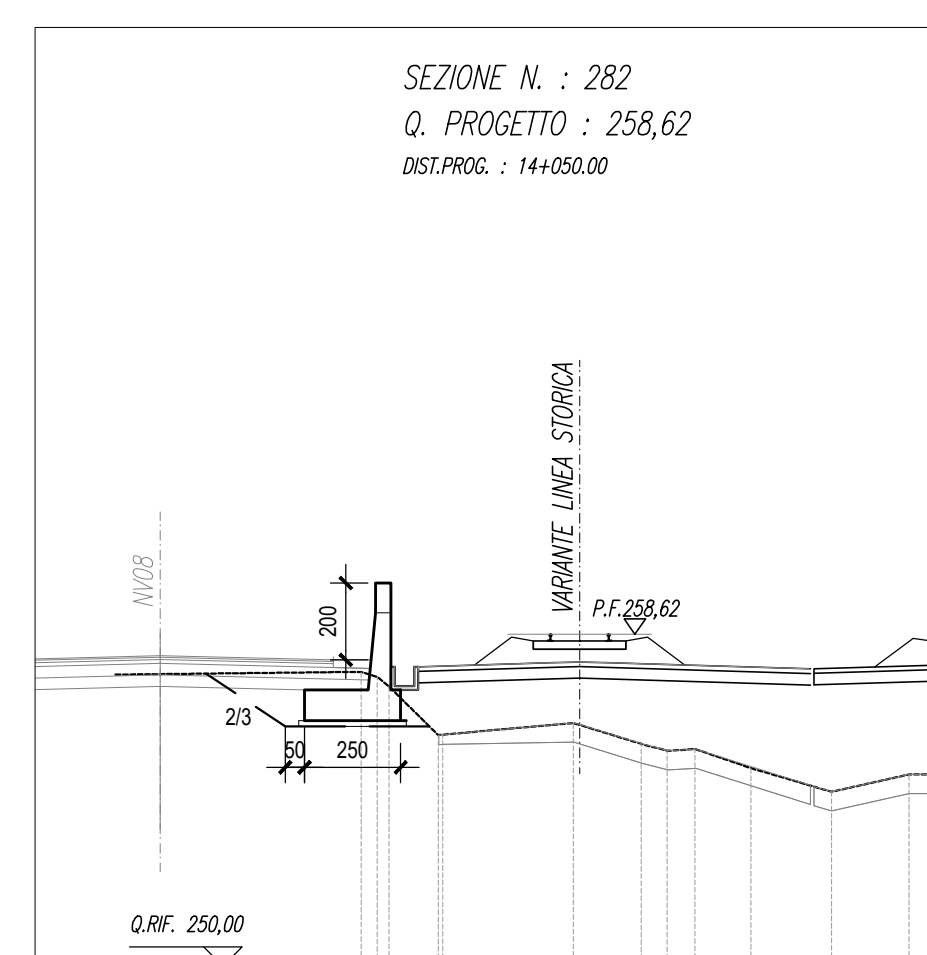
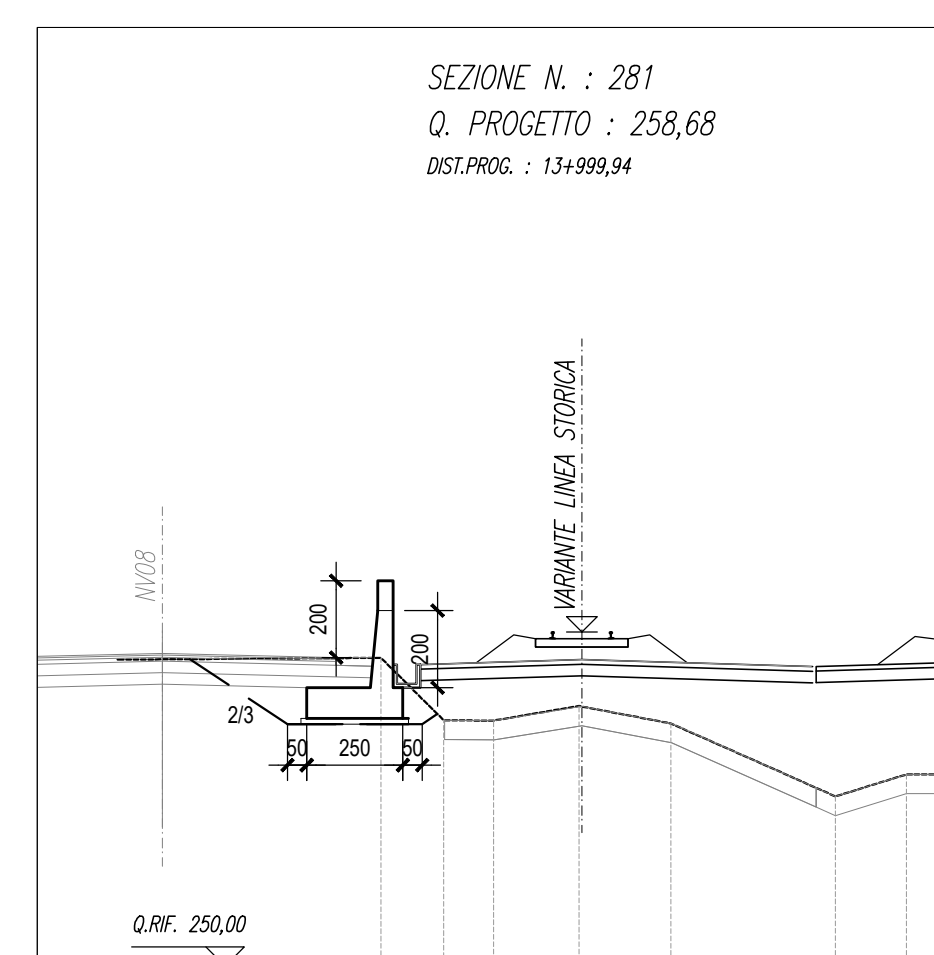


PROFILO LONG. - Scala 1:200

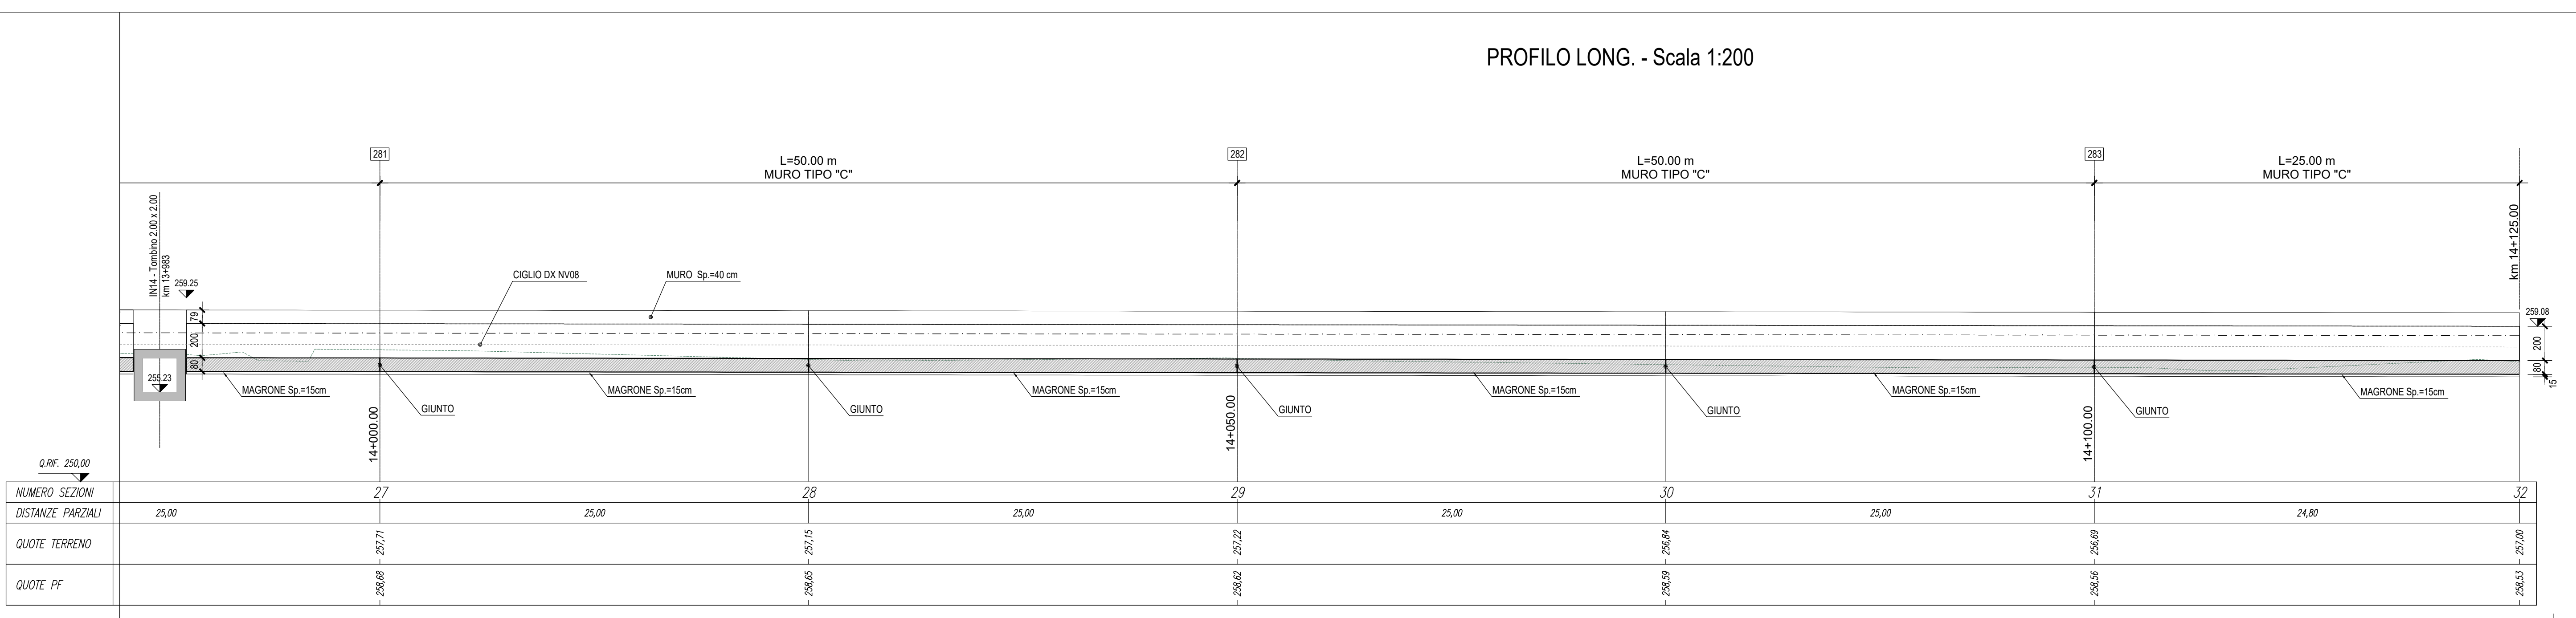

COMMITTENTE:
RFI
 RETE FERROVIARIA ITALIANA
 GRUPPO FERROVIE DELLO STATO ITALIANE

PROGETTAZIONE:
ITALFERR
 GRUPPO FERROVIE DELLO STATO ITALIANE

DIRETTRICE FERROVIARIA MESSINA - CATANIA - PALERMO
 NUOVO COLLEGAMENTO PALERMO - CATANIA

U.O. INFRASTRUTTURE CENTRO
 PROGETTO DEFINITIVO

TRATTA NUOVA ENNA - DITTAINO (LOTTO 4B)
 OPERE CIVILI

Opere di sostegno e di imbocco
 RI08 - Muro di sostegno da pk 13+350 a pk 14+125

Pianta fondazioni, profilo e sezioni - Tav.5/5

SCALA:
 Varie

COMMESSA	LOTTO	FASE	ENTE	TIPO DOC.	OPERA/DISCIPLINA	PROGR.	REV.
RIS3V	40	D	29	AZ	RI0805	006	A

Rev.	Descrizione	Redatto	Data	Verificato	Data	Approvato	Data	Autorizzato	Data
A	Emissione definitiva	A. Guzzano	Dicembre 2014	M. Anzani	Dicembre 2014	F. Santoro	Dicembre 2014	F. Santoro	Dicembre 2014