




PIANTA FONDAZIONI 1/5 - Scala 1:200

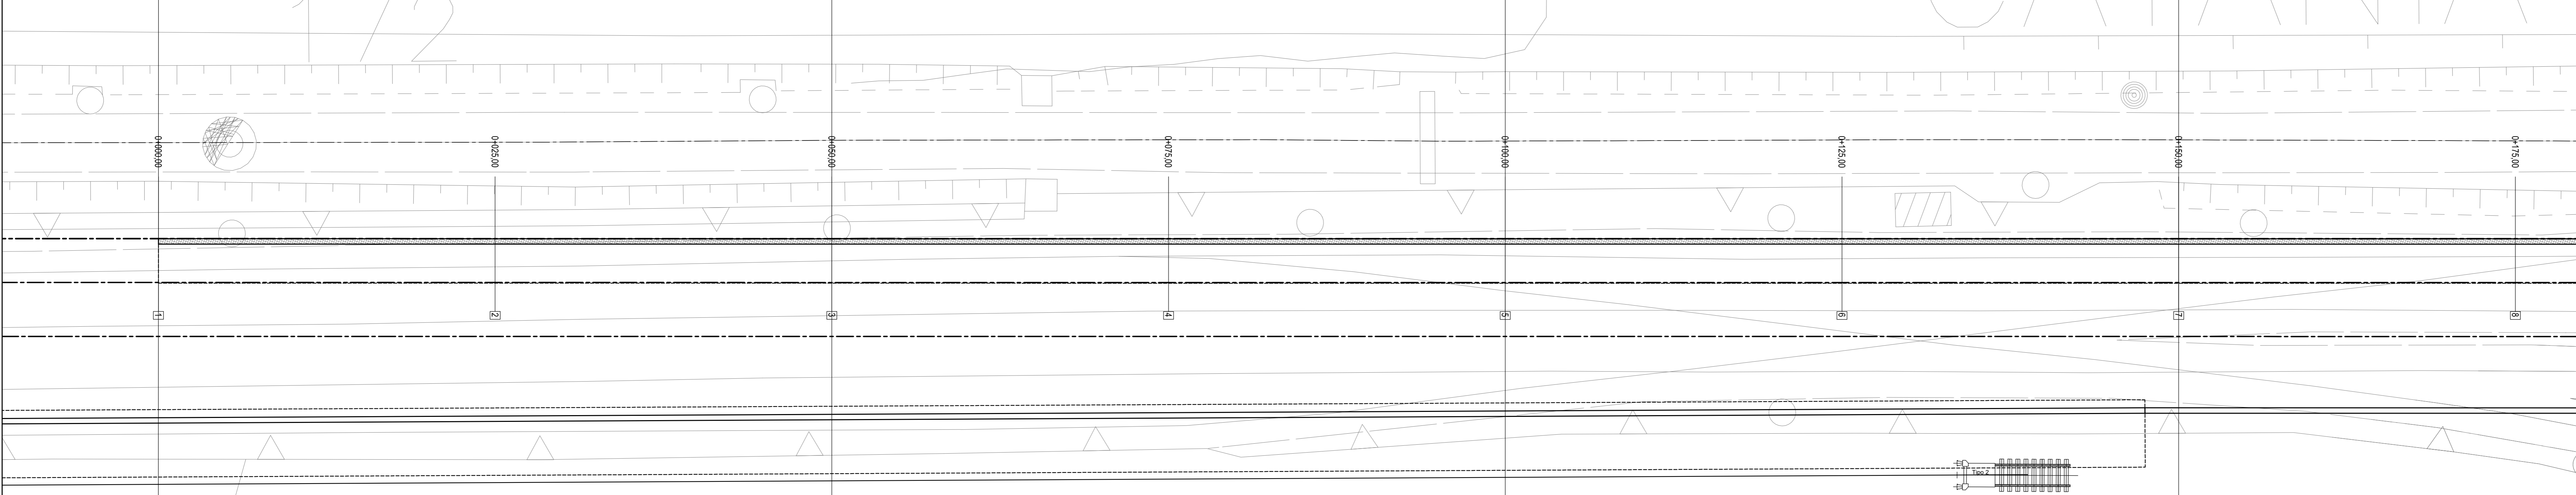




PROFILO LONGITUDINALE 1/5 - Scala 1:200

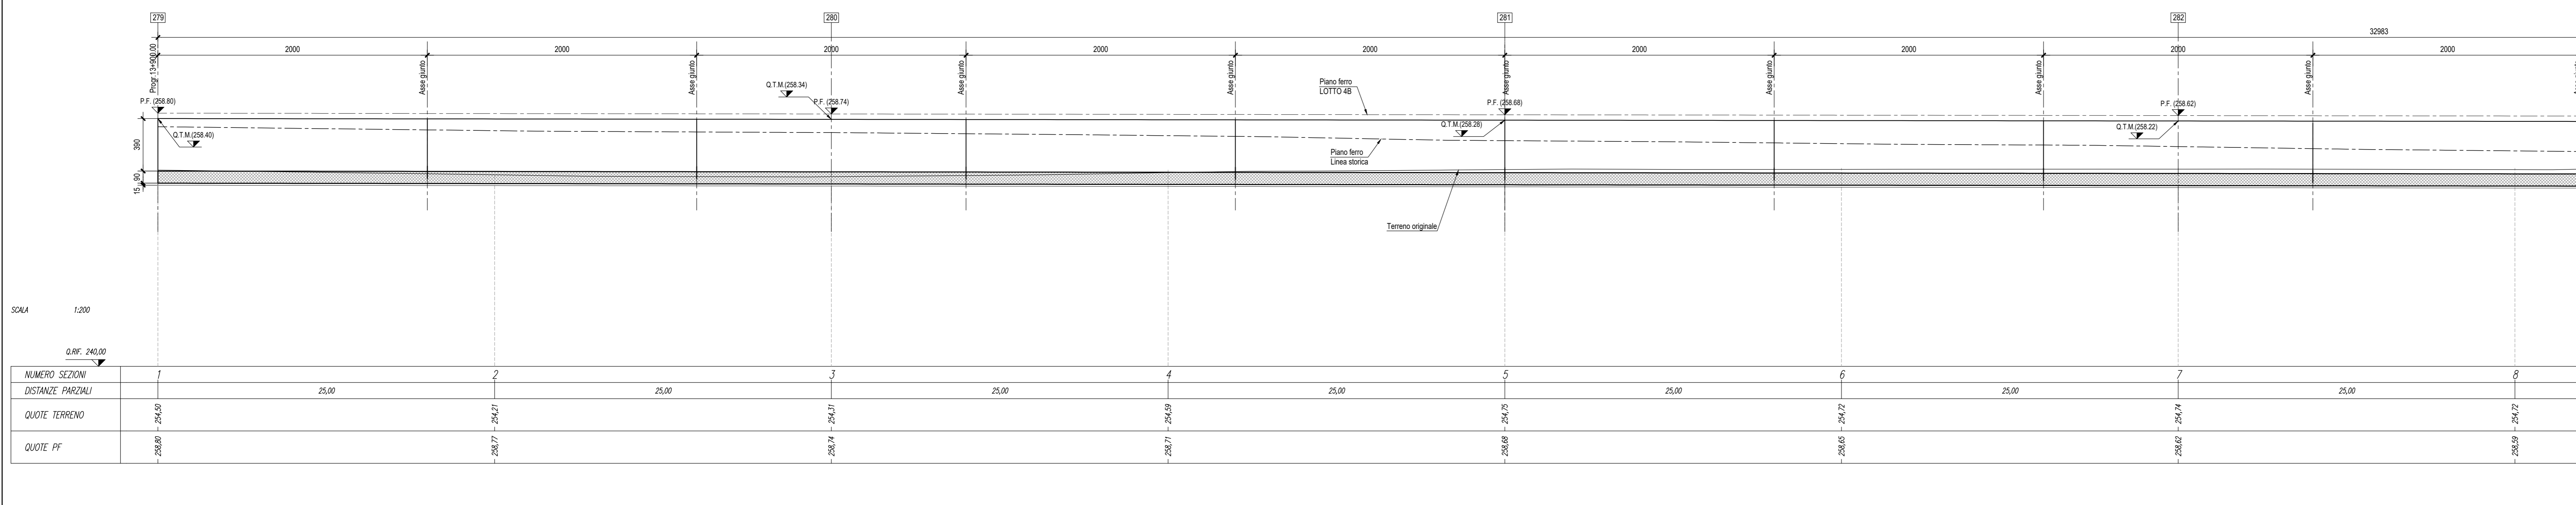

PIANTA FONDAZIONI 2/5 - Scala 1:200

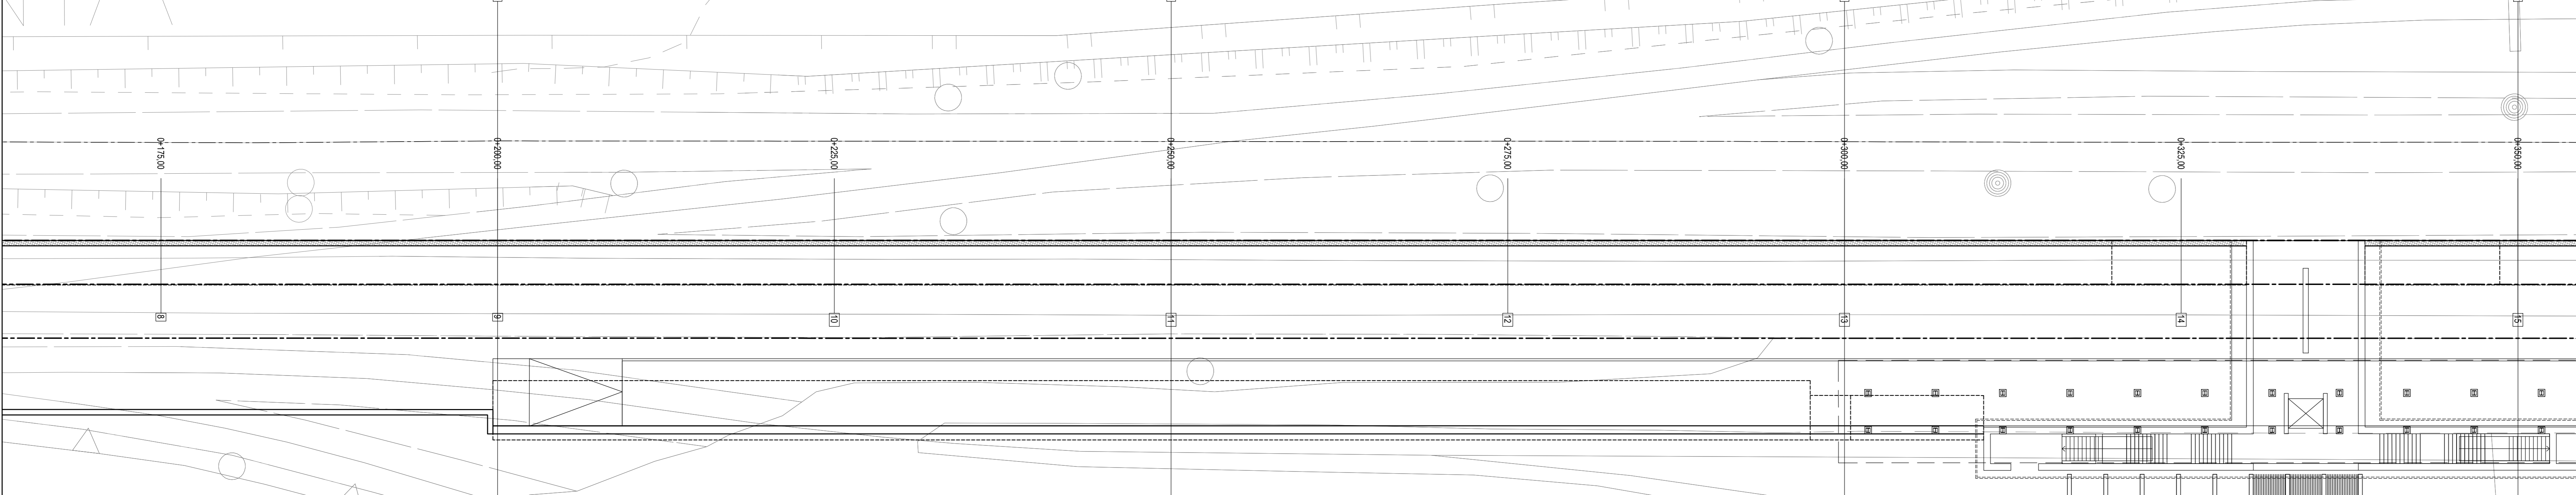

PROFILO LONGITUDINALE 2/5 - Scala 1:200

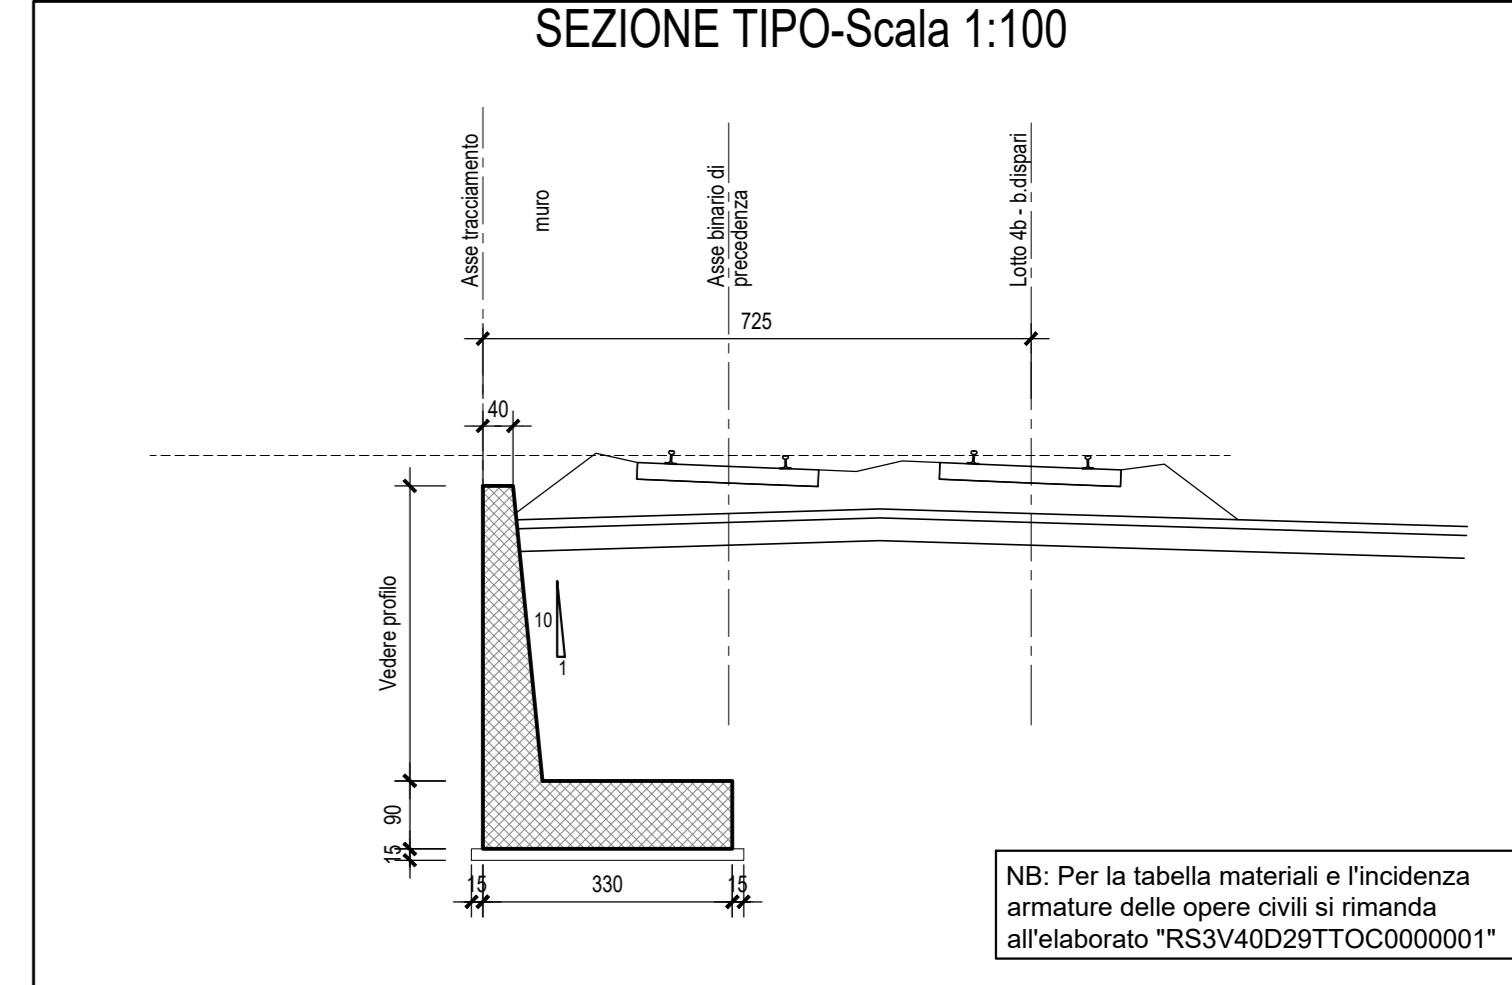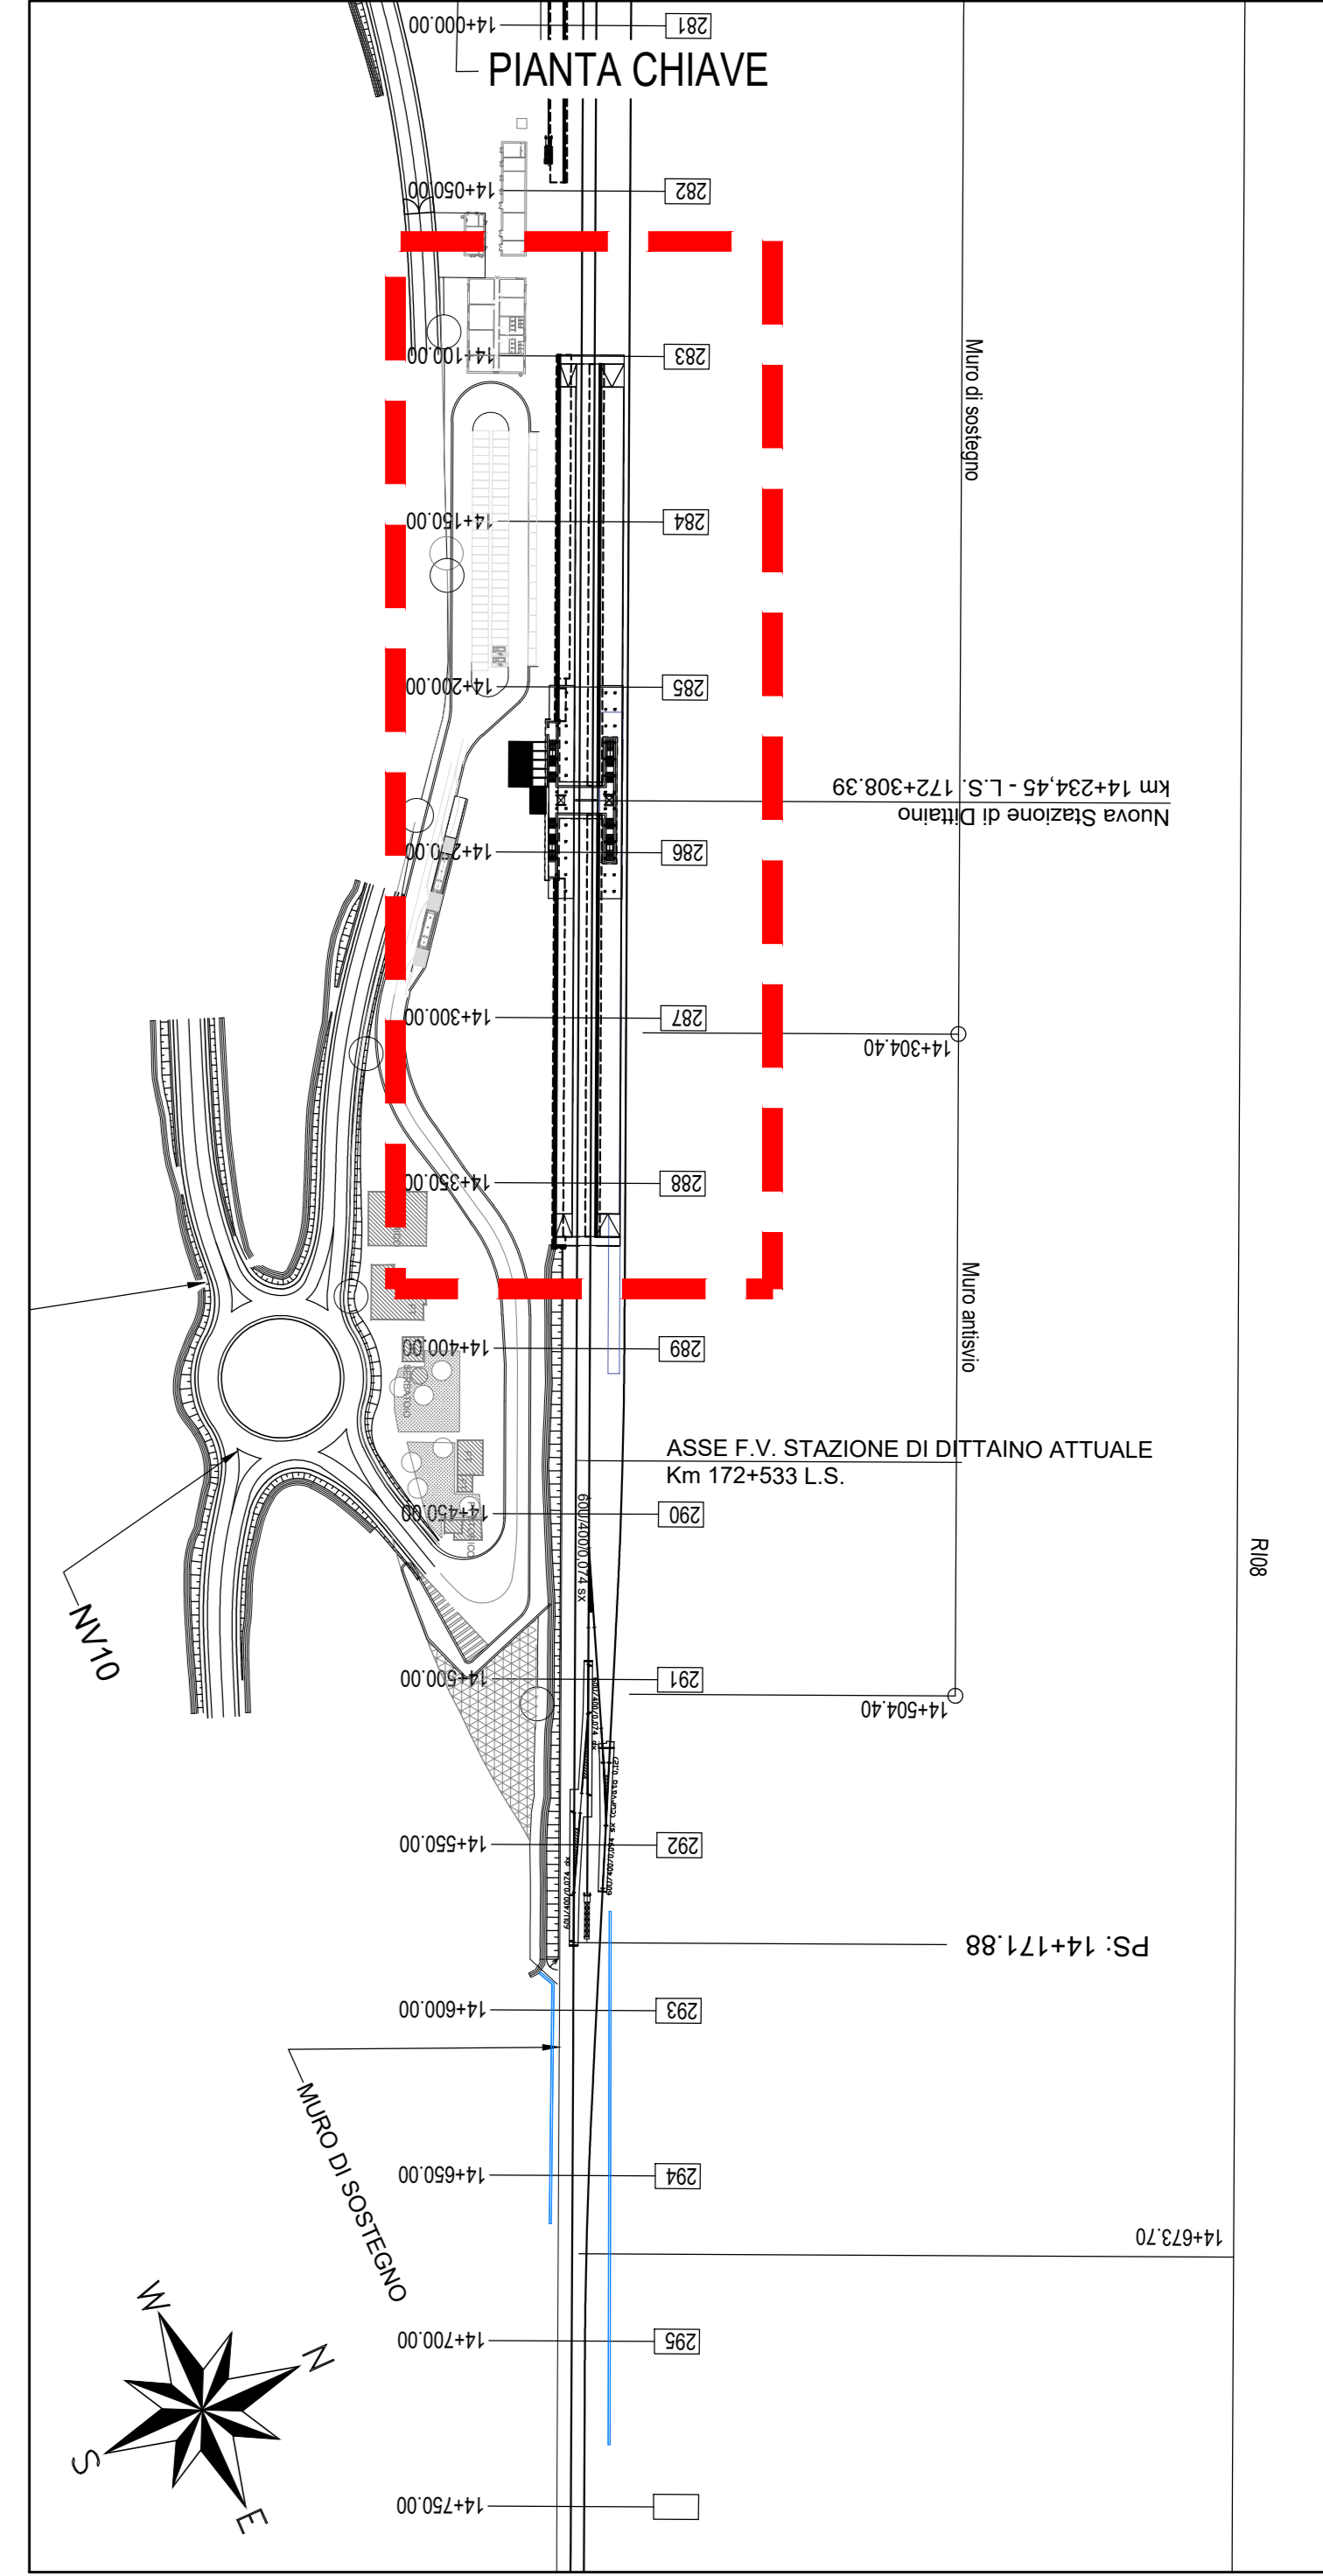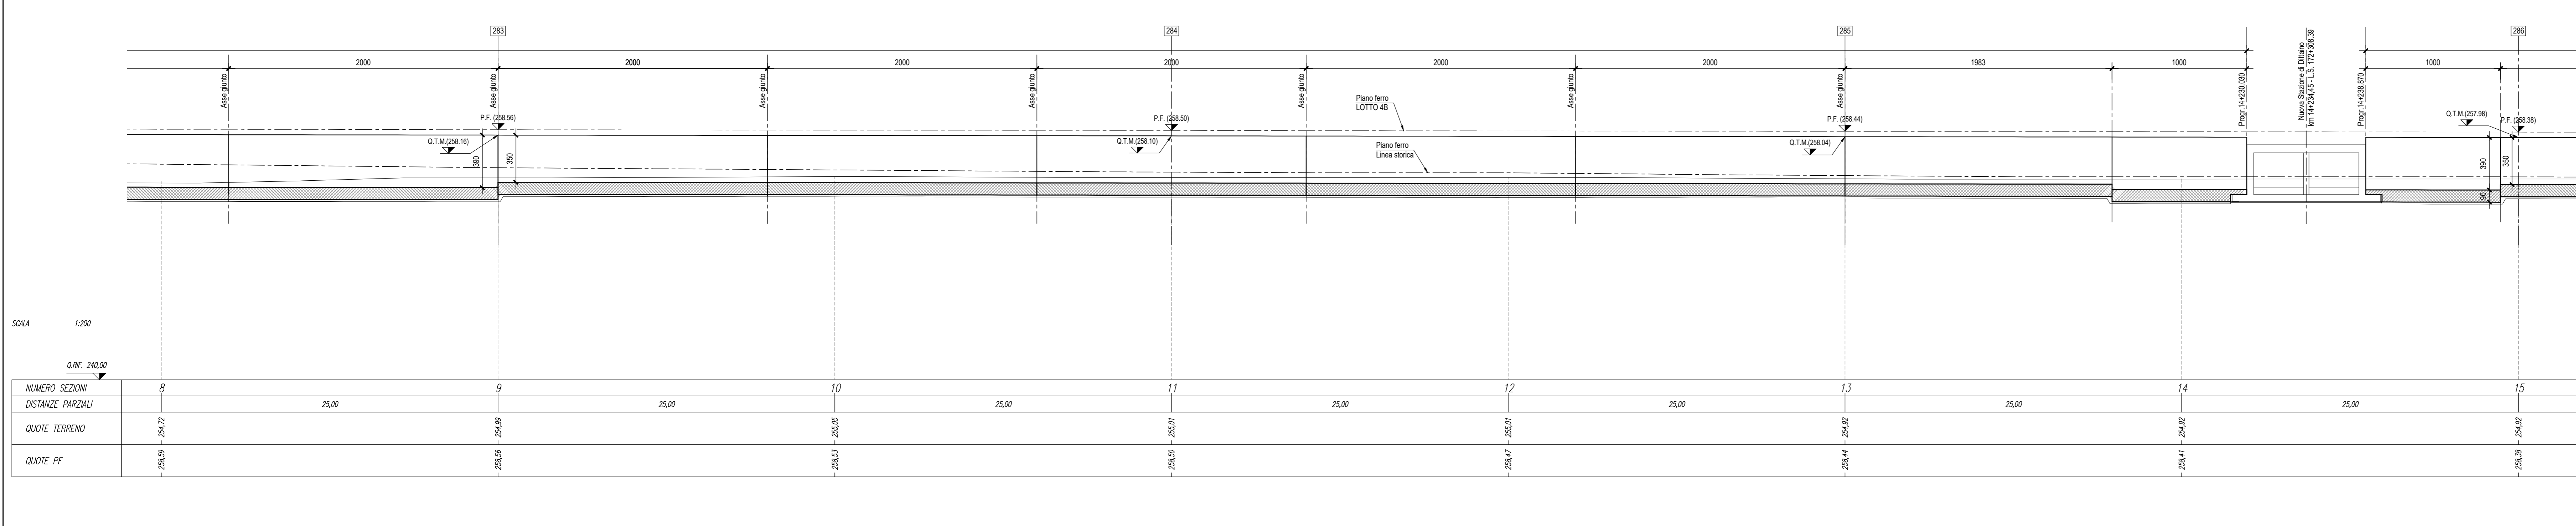

COMMITTENTE: **RFI** RETE FERROVIARIA ITALIANA GRUPPO FERROVIE DELLO STATO ITALIANE

PROGETTAZIONE: **ITALFER** GRUPPO FERROVIE DELLO STATO ITALIANE

DIRETTRICE FERROVIARIA MESSINA - CATANIA - PALERMO
 NUOVO COLLEGAMENTO PALERMO - CATANIA

U.O. INFRASTRUTTURE CENTRO
 PROGETTO DEFINITIVO
 TRATTA NUOVA ENNA - DITTAINO (LOTTO 4B)
 OPERE CIVILI
 Opere di sostegno e di imbocco
 RI08 - Muro provvisorio di Fase 1 da pk 13+900 a pk 14+665

Pianta fondazioni e profilo - Tav. 1/3

SCALA: 1:200

Rev.	Descrizione	Redatto	Data	Verificato	Data	Approvato	Data	Autorizzato Data
A	Emissione esecutiva	M. Perino	genno 2020	M. Averghil	genno 2020	T. Spagnolo	genno 2020	13/01/2020

File: RS3V4029L9R10805003A.dwg n. Elab.: 291