




PIANTA FONDAZIONI 3/5 - Scala 1:200

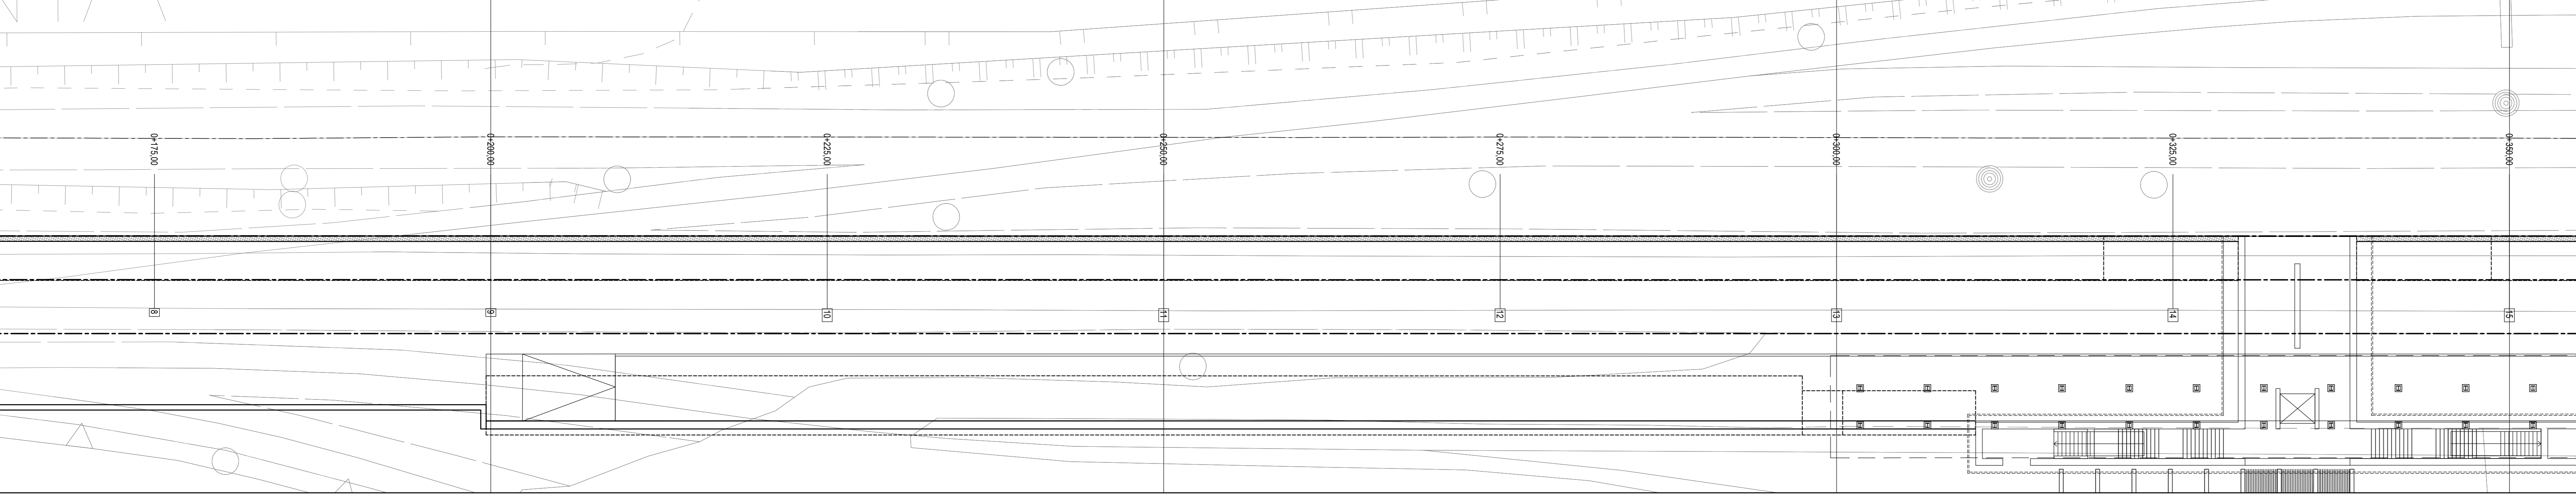




PROFILO LONGITUDINALE 3/5 - Scala 1:200

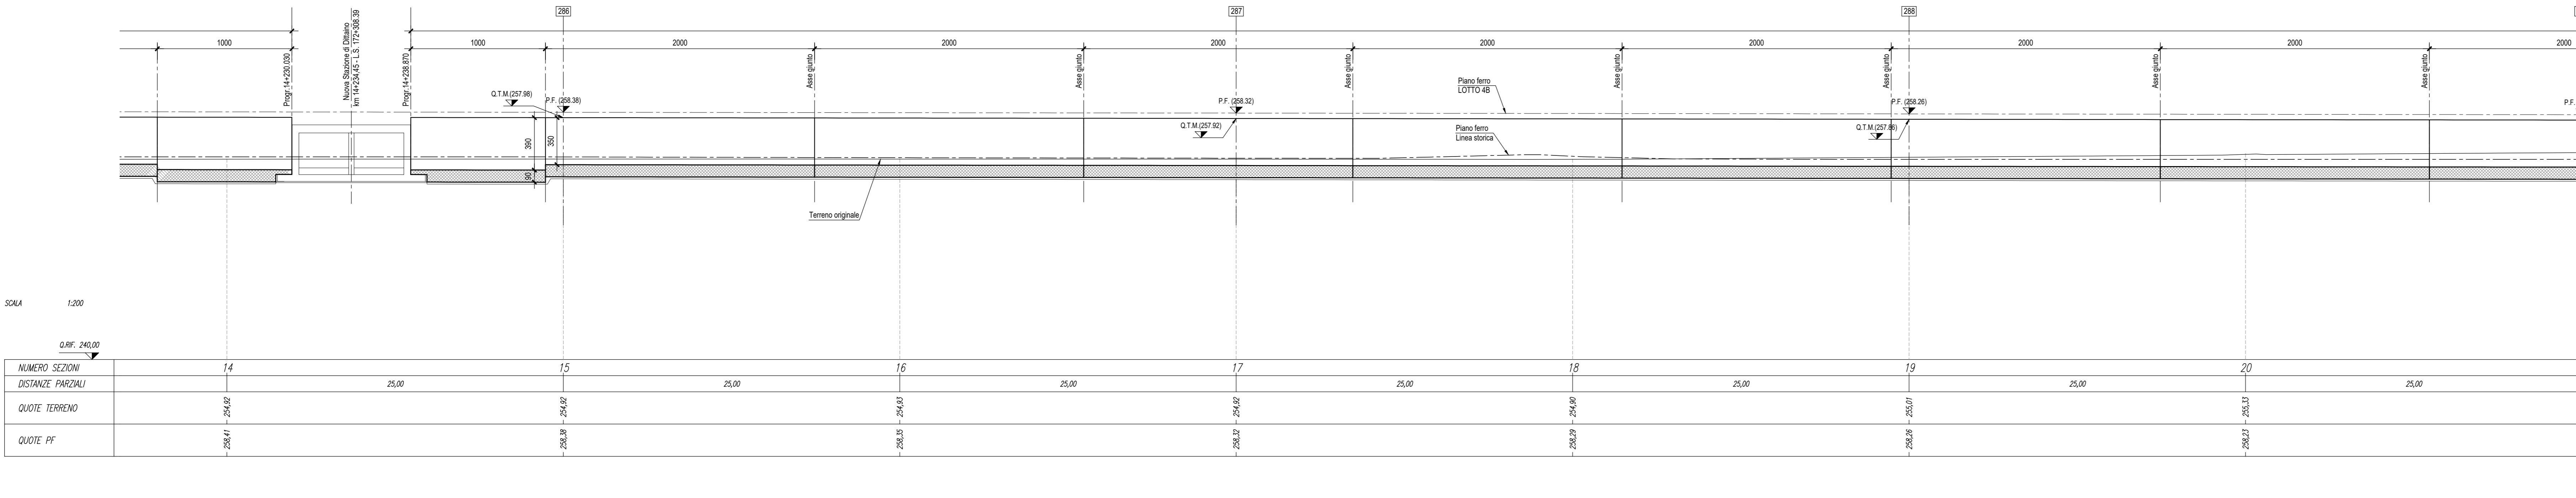

PIANTA FONDAZIONI 4/5 - Scala 1:200

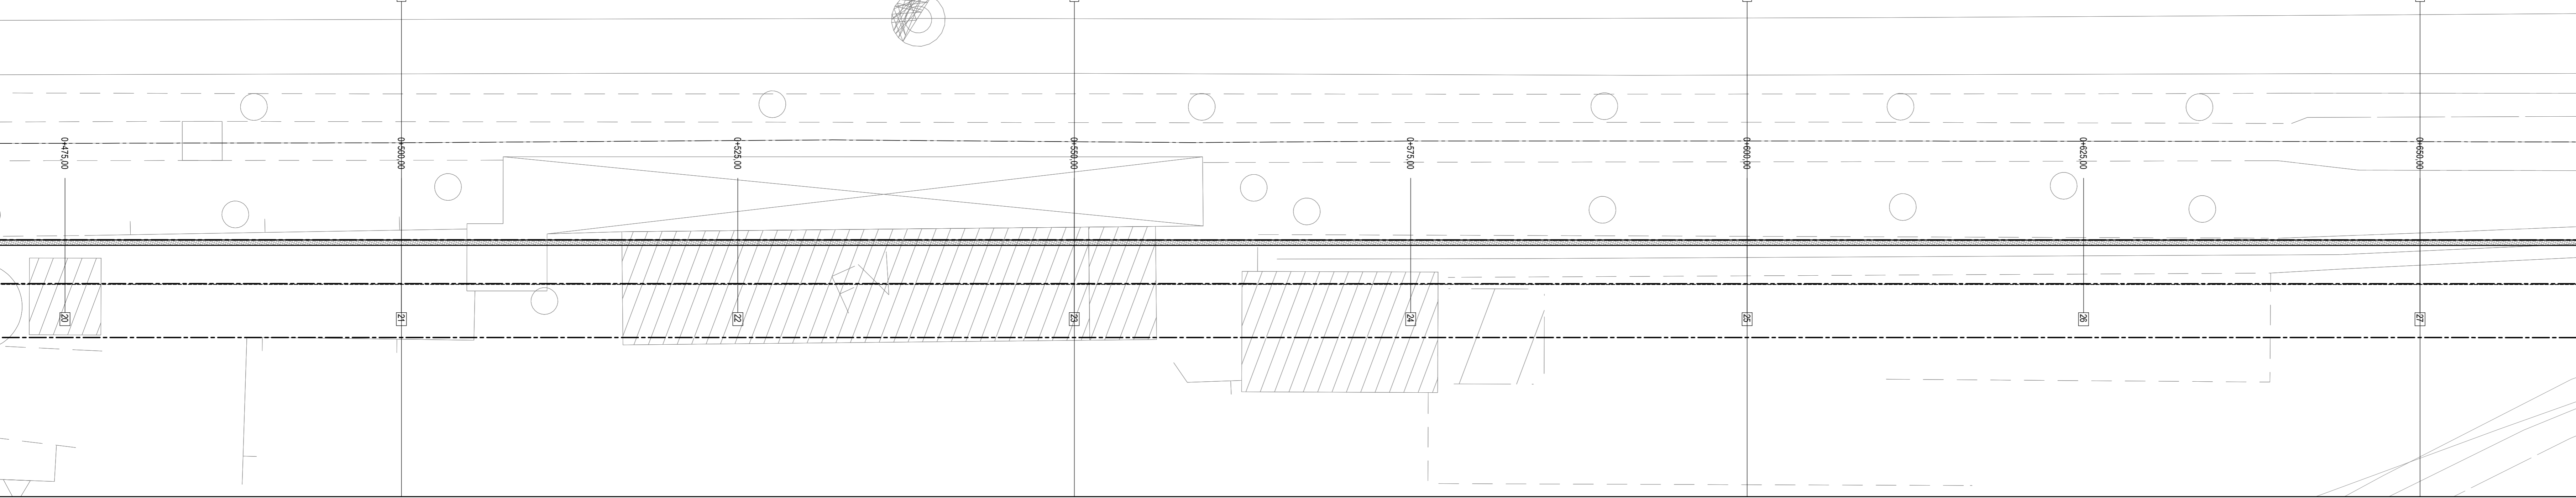

PROFILO LONGITUDINALE 4/5 - Scala 1:200

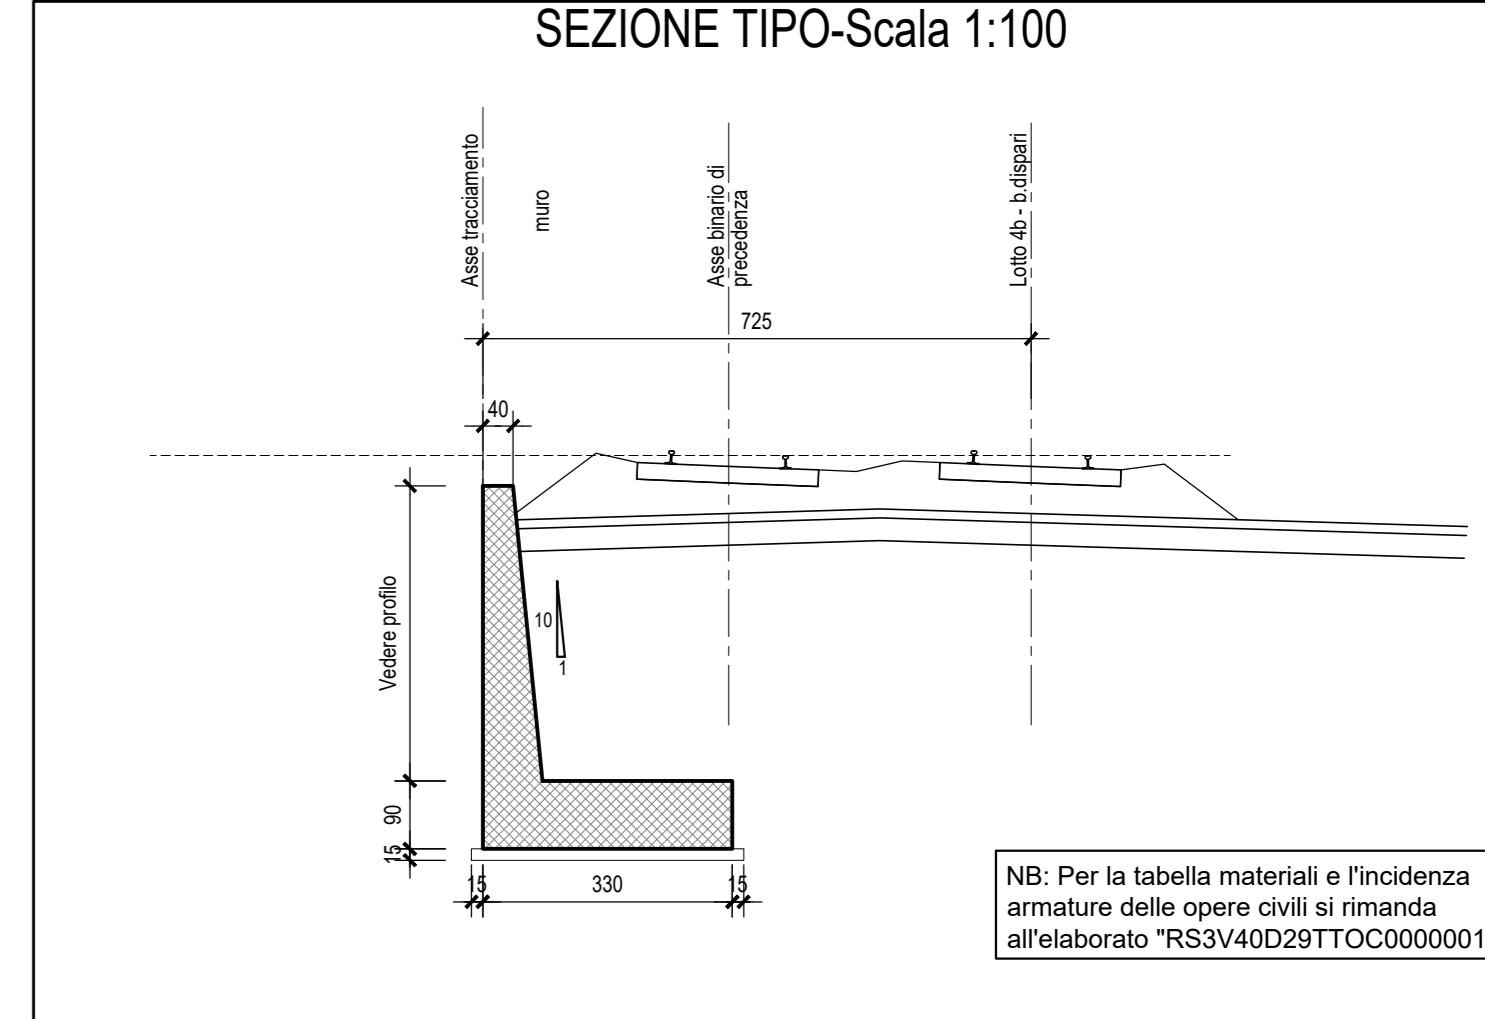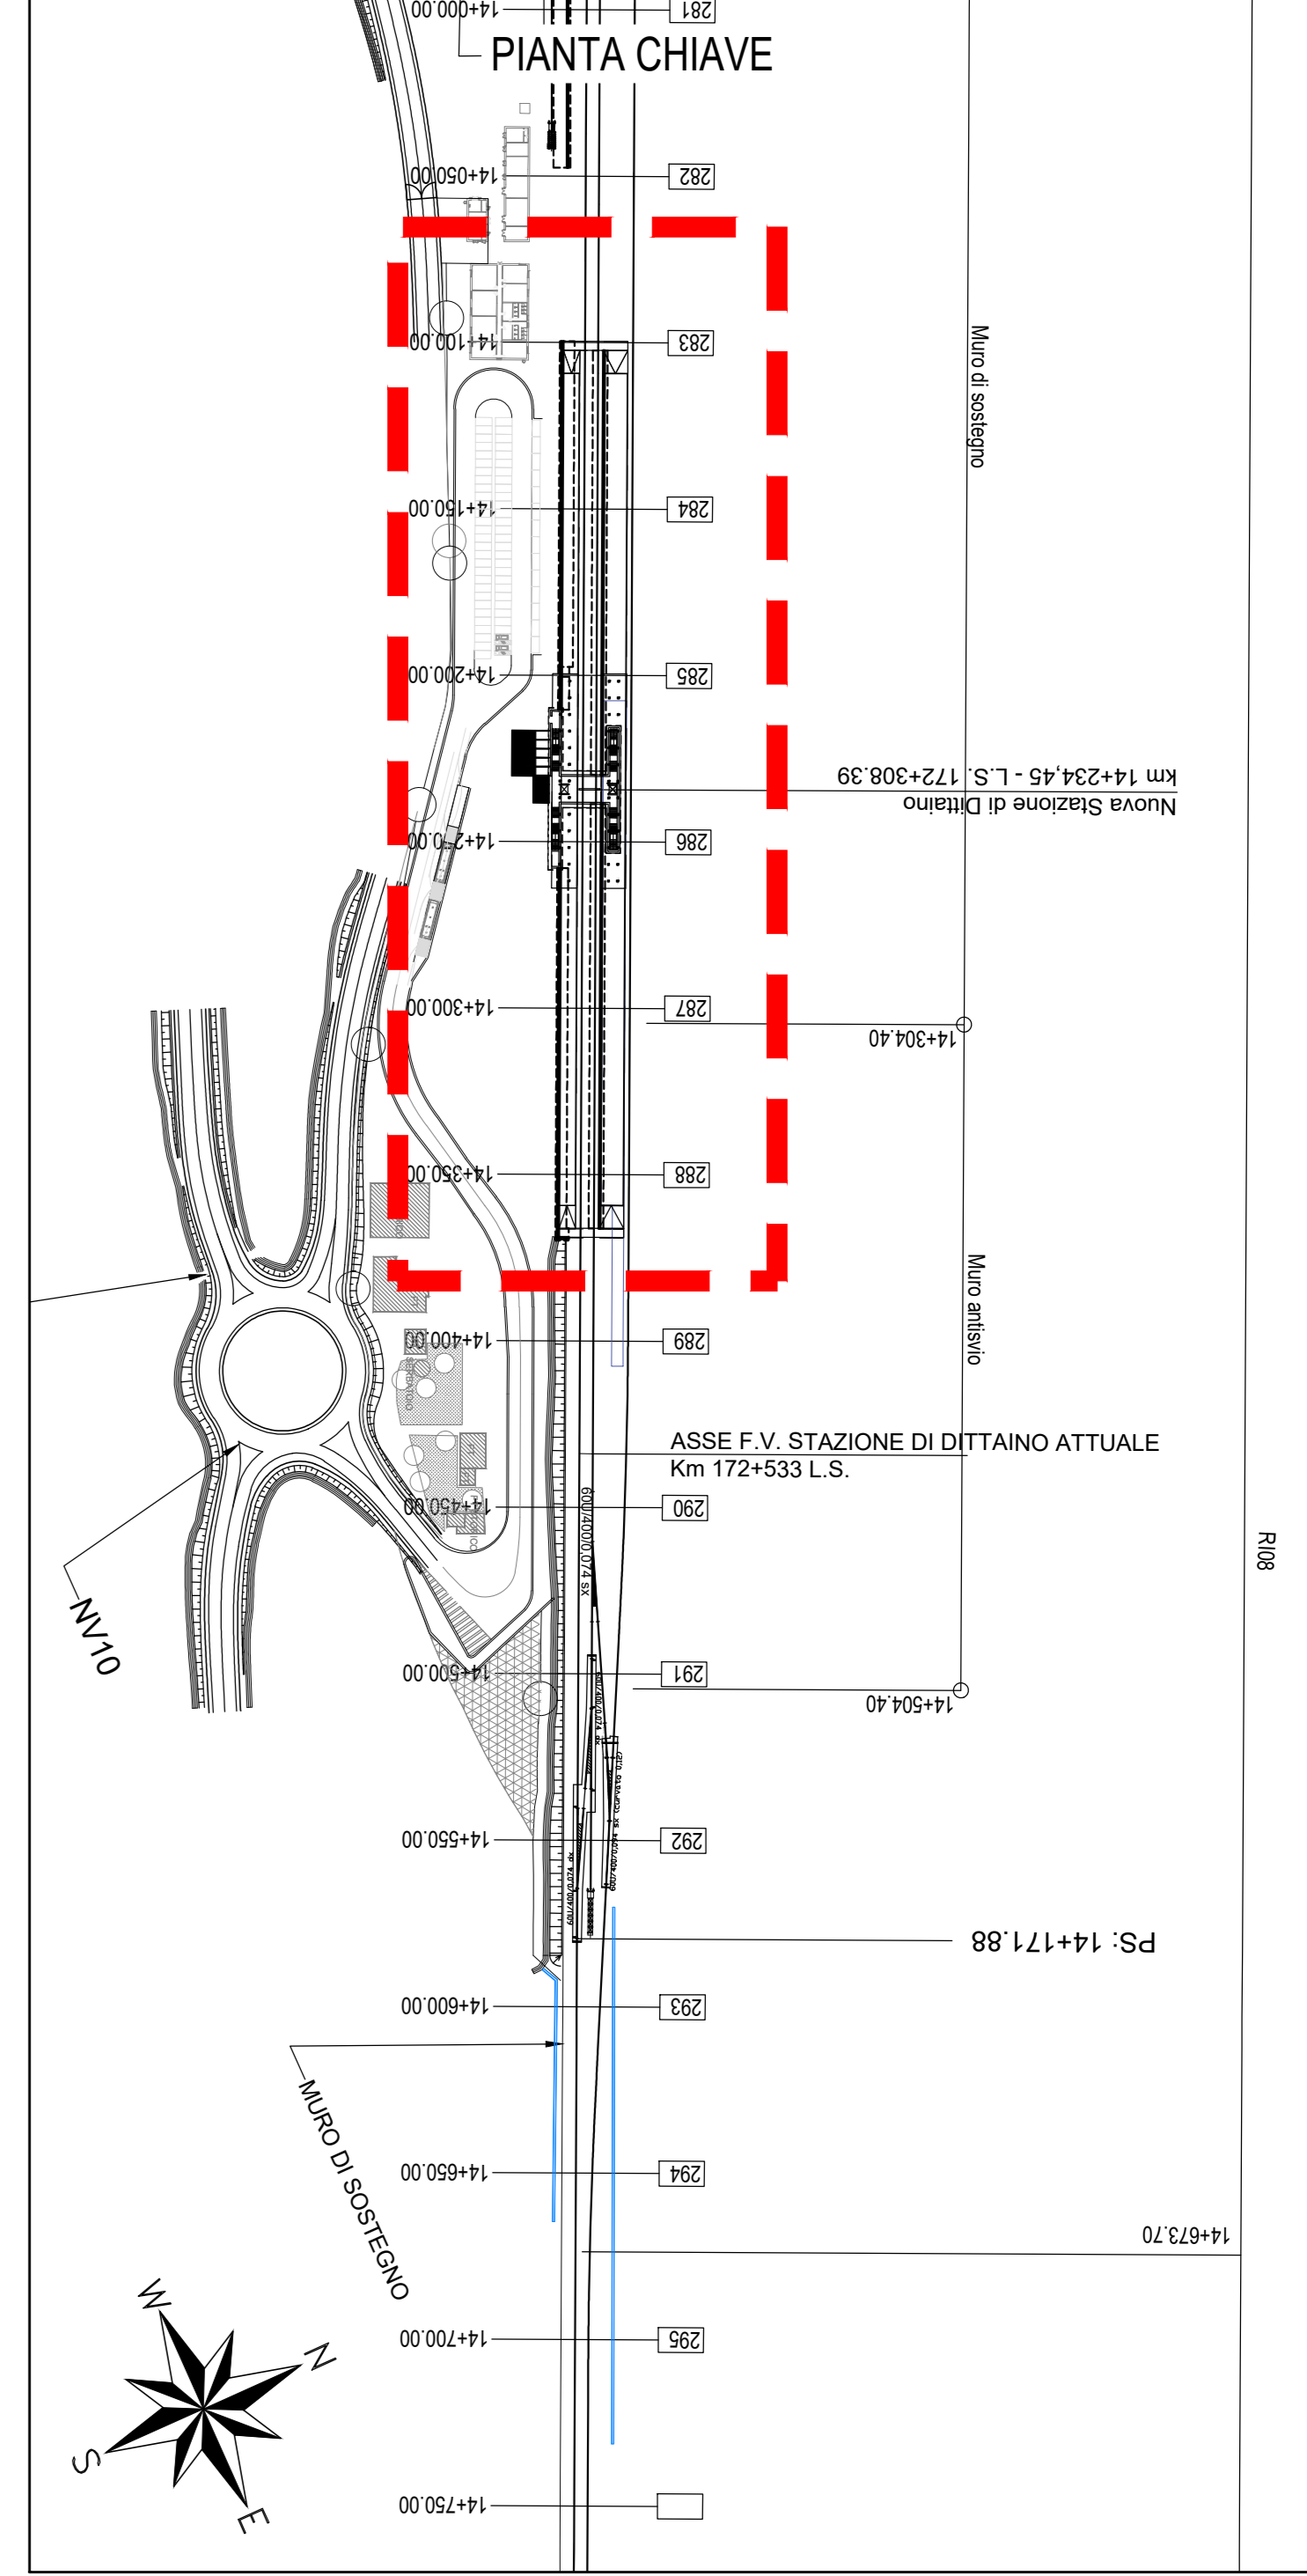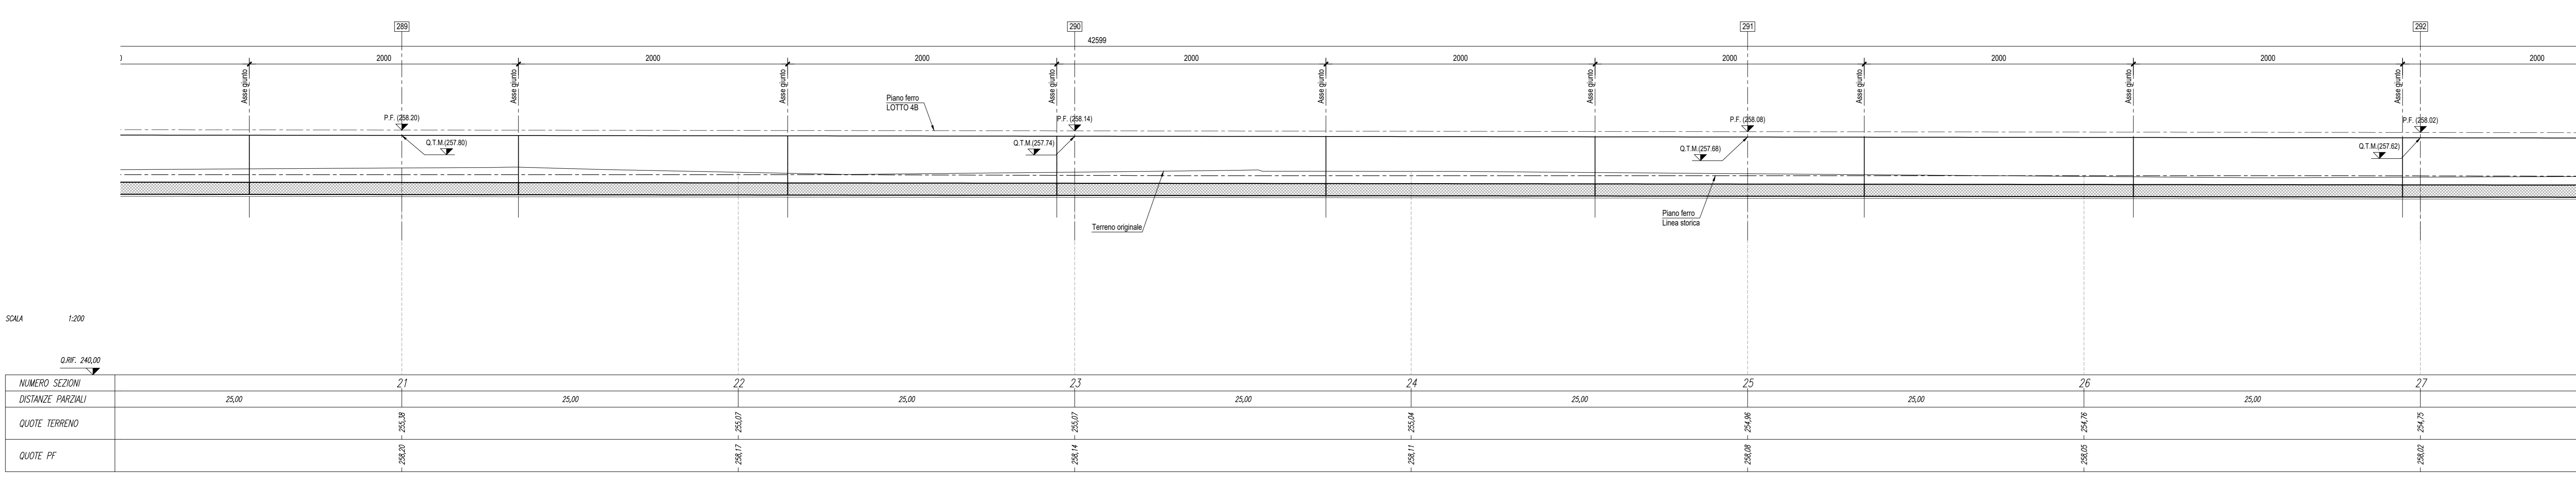

COMMITTENTE: **RFI**
RETE FERROVIARIA ITALIANA
GRUPPO FERROVIE DELLO STATO ITALIANE

PROGETTAZIONE: **ITALFER**
GRUPPO FERROVIE DELLO STATO ITALIANE

DIRETTRICE FERROVIARIA MESSINA - CATANIA - PALERMO
NUOVO COLLEGAMENTO PALERMO - CATANIA

U.O. INFRASTRUTTURE CENTRO
PROGETTO DEFINITIVO
TRATTA NUOVA ENNA - DITTAINO (LOTTO 4B)

OPERE CIVILI
Opere di sostegno e di imbocco
RI08 - Muro provvisorio di Fase 1 da pk 13+900 a pk 14+655

Pianta fondazioni e profilo - Tav. 2/3

SCALA: 1:200

Rev.	Descrizione	Redatto	Data	Verificato	Data	Approvato	Data	Autorizzato Data
A	Emissione esecutiva	M. Perrino	giugno 2020	M. Perrino	giugno 2020	[Signature]	giugno 2020	2020

File: RS3V40D29L9R0805004A.dwg n. Elab.: 291_1