



PIANTA FONDAZIONI 5/5 - Scala 1:200

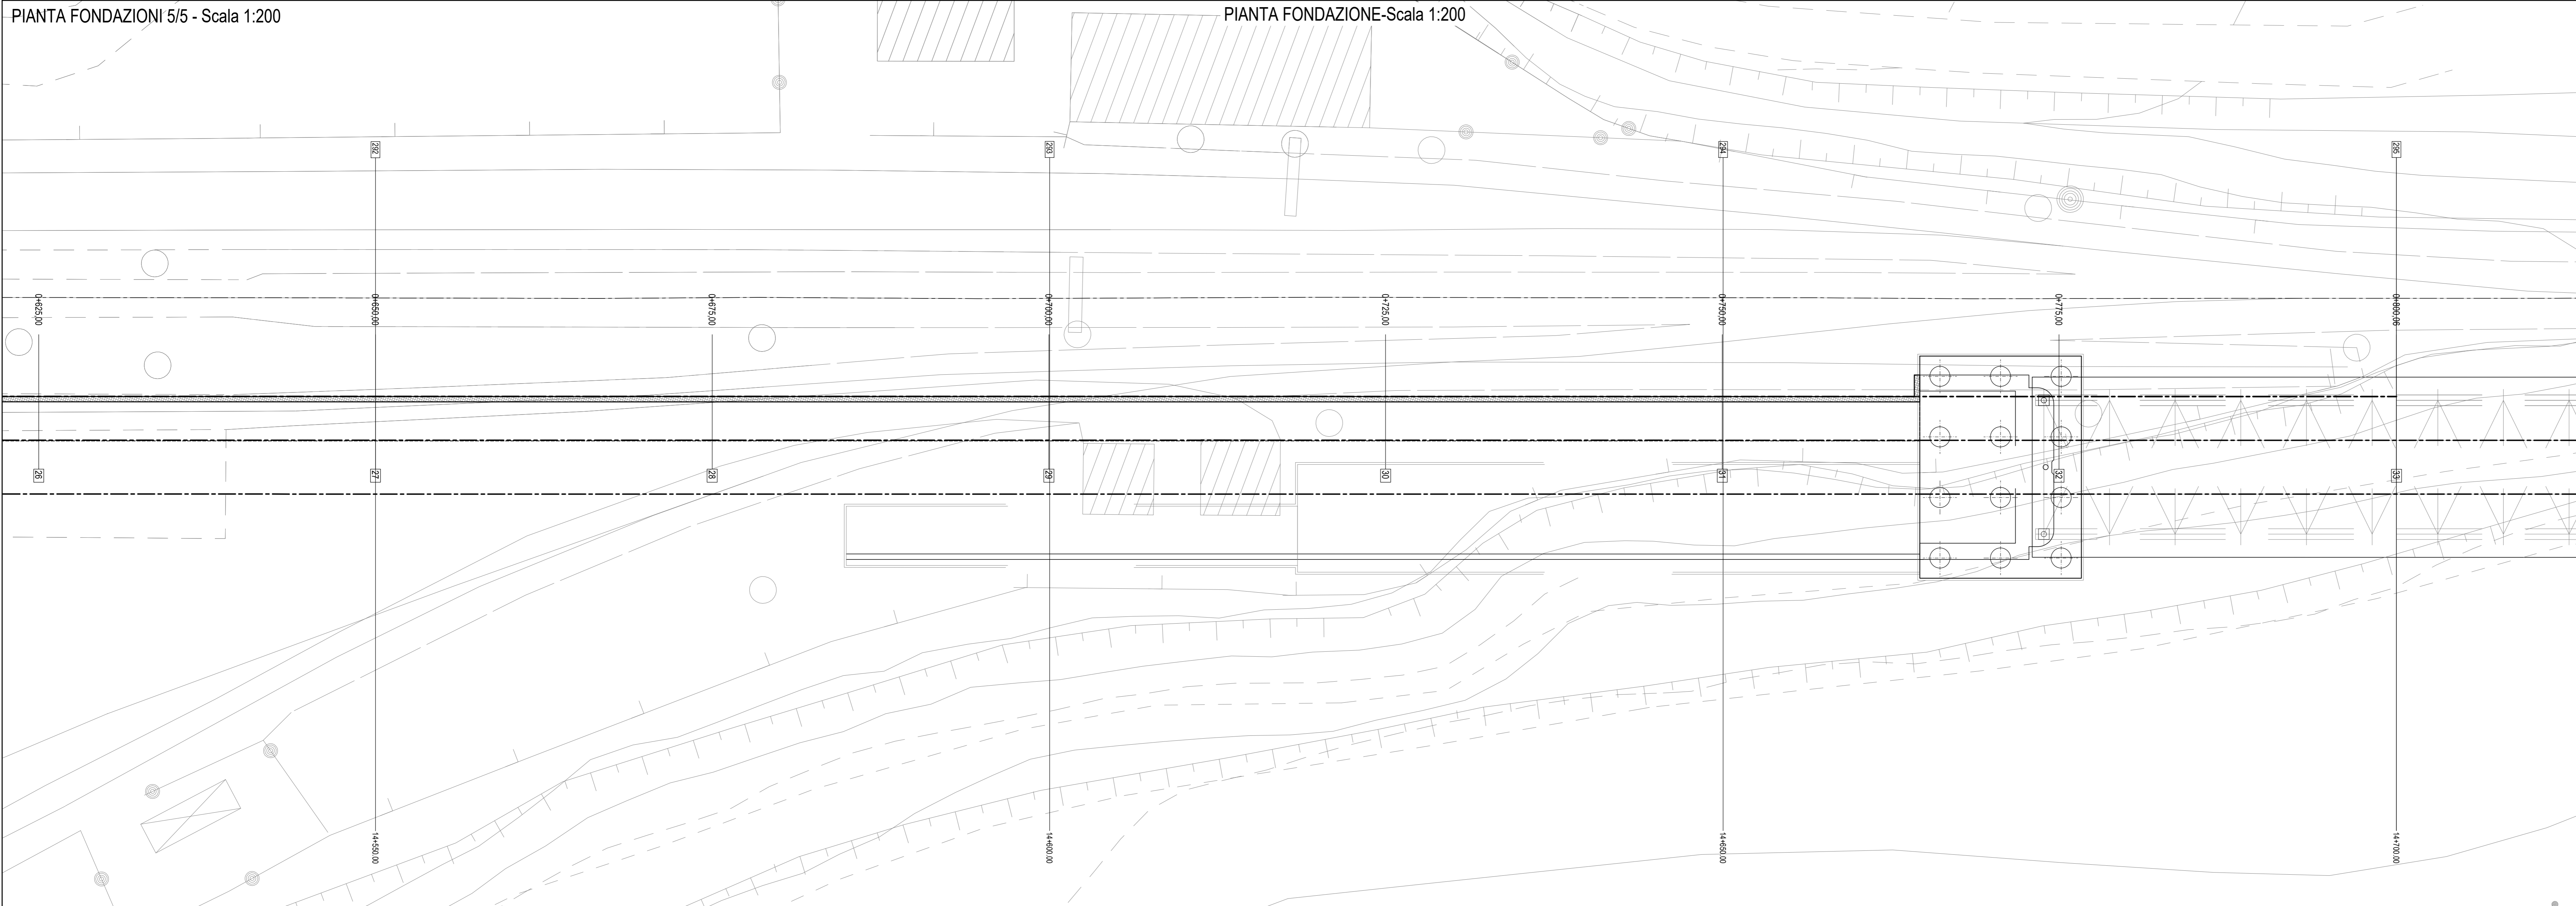


PIANTA FONDAZIONE-Scala 1:200

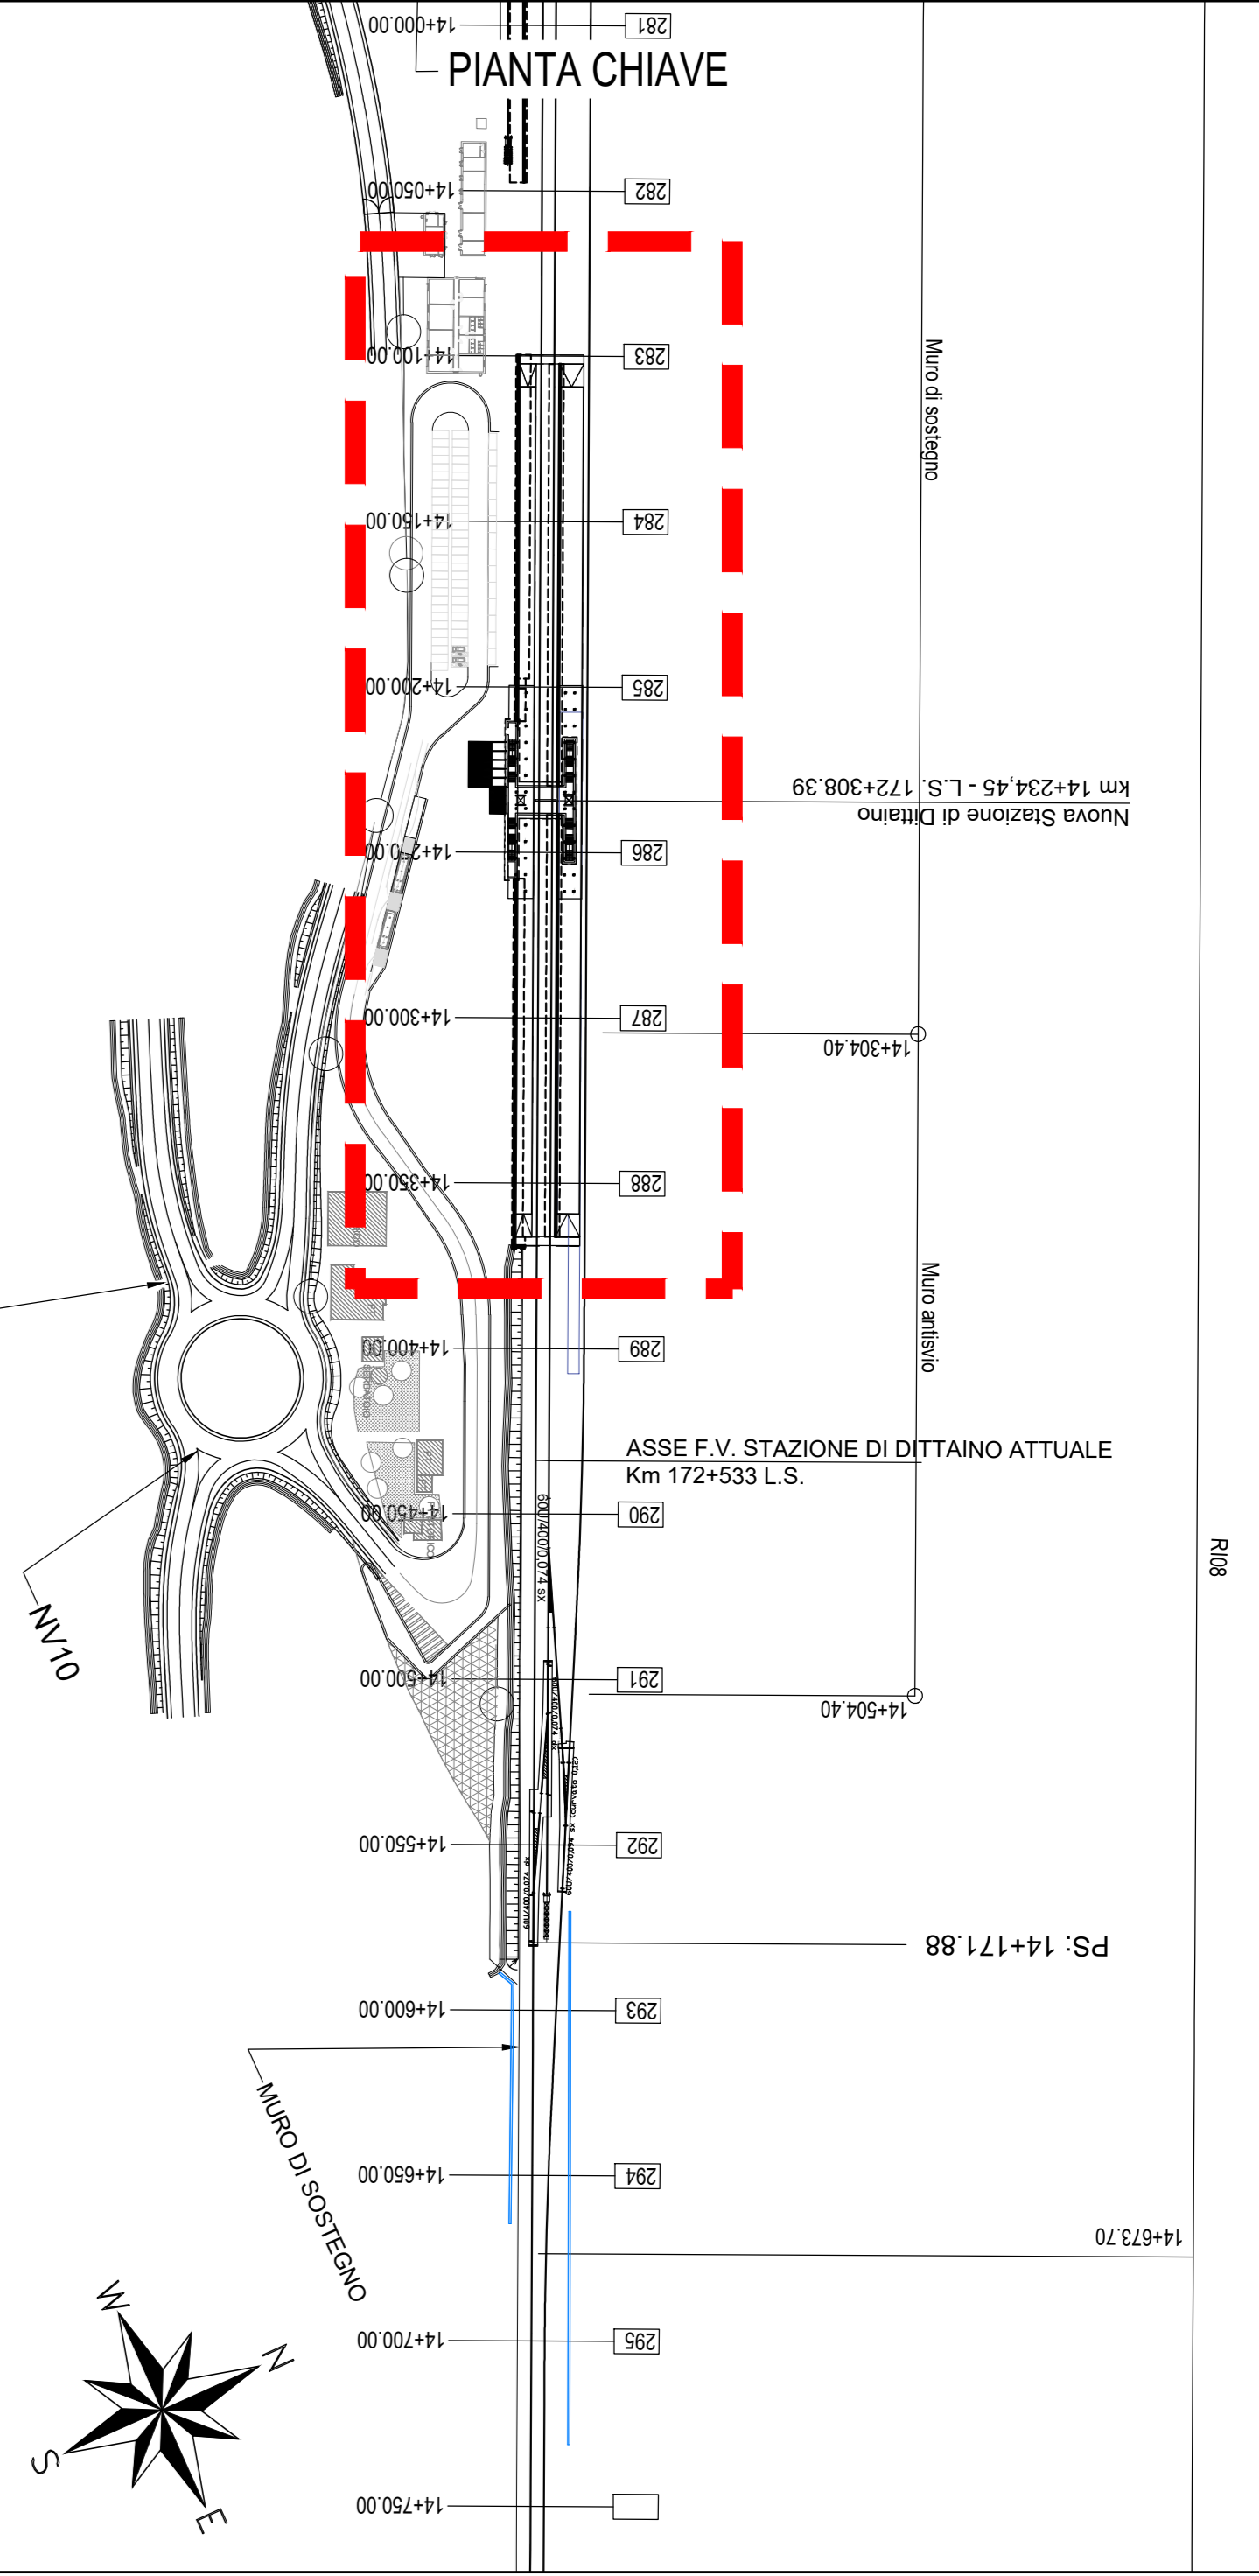

PROFILO LONGITUDINALE 5/5 - Scala 1:200




PIANTA FONDAZIONE-Scala 1:200

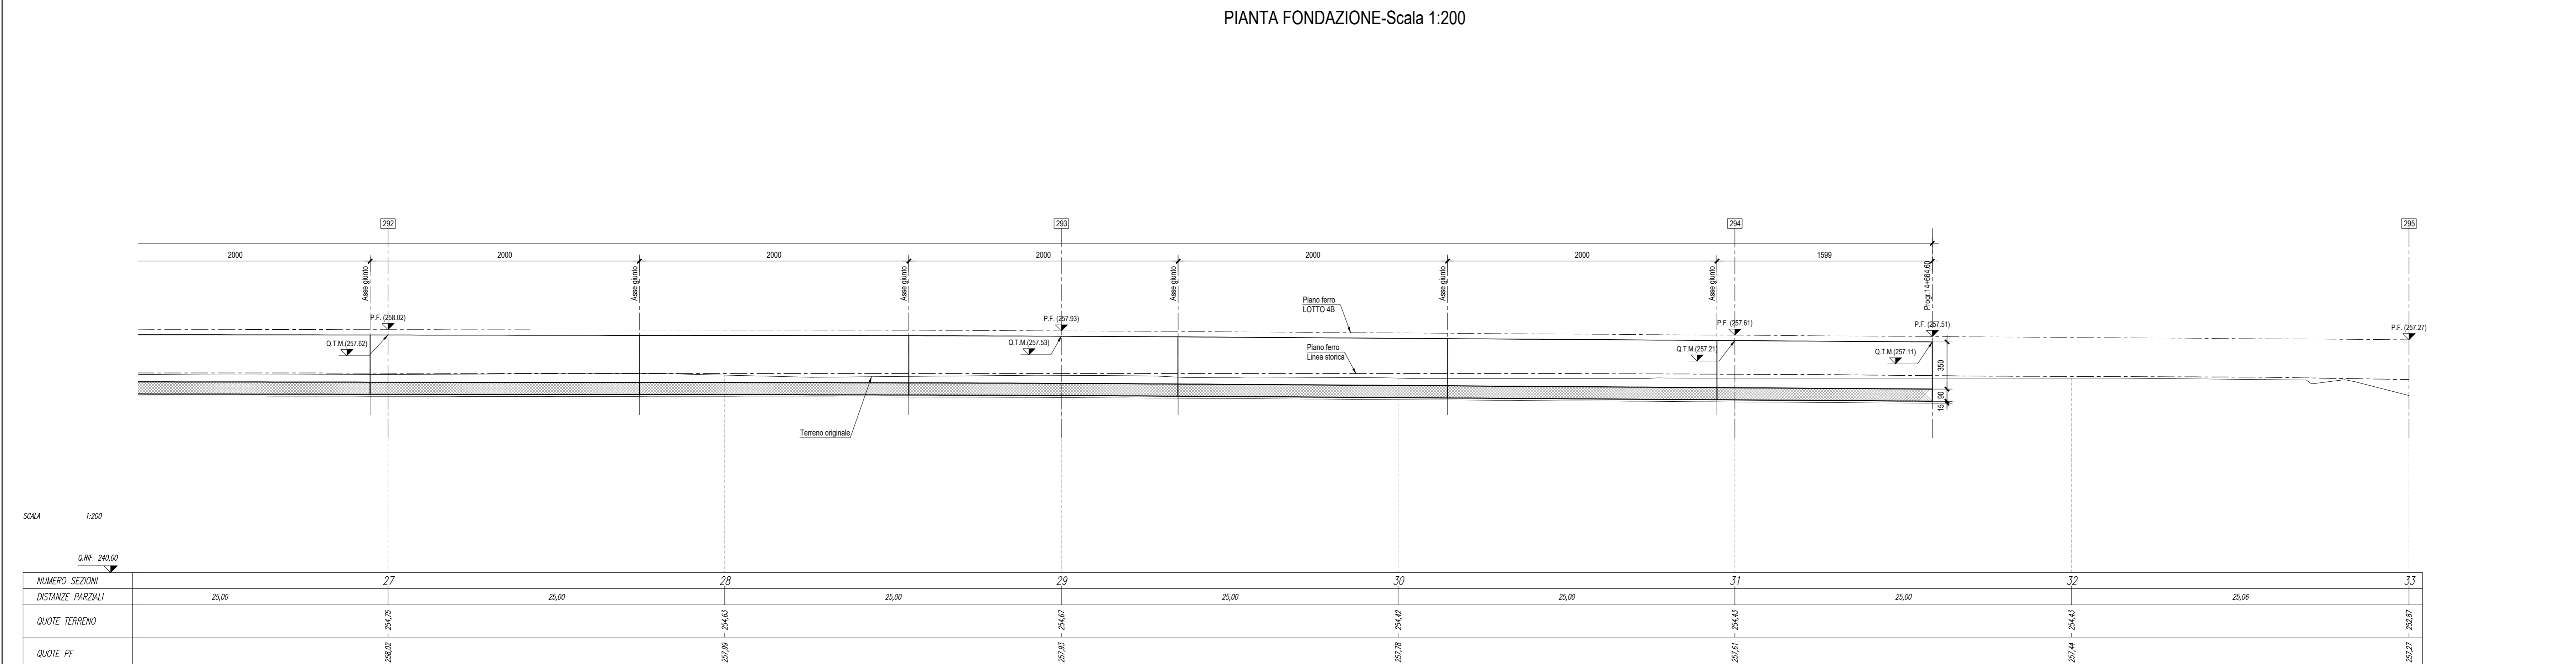

SCALA 1:200

NUMERO SEZIONI	27	28	29	30	31	32	33
DISTANZE PARZIALI	25,00	25,00	25,00	25,00	25,00	25,00	25,00

SEZIONE TIPO-Scala 1:100

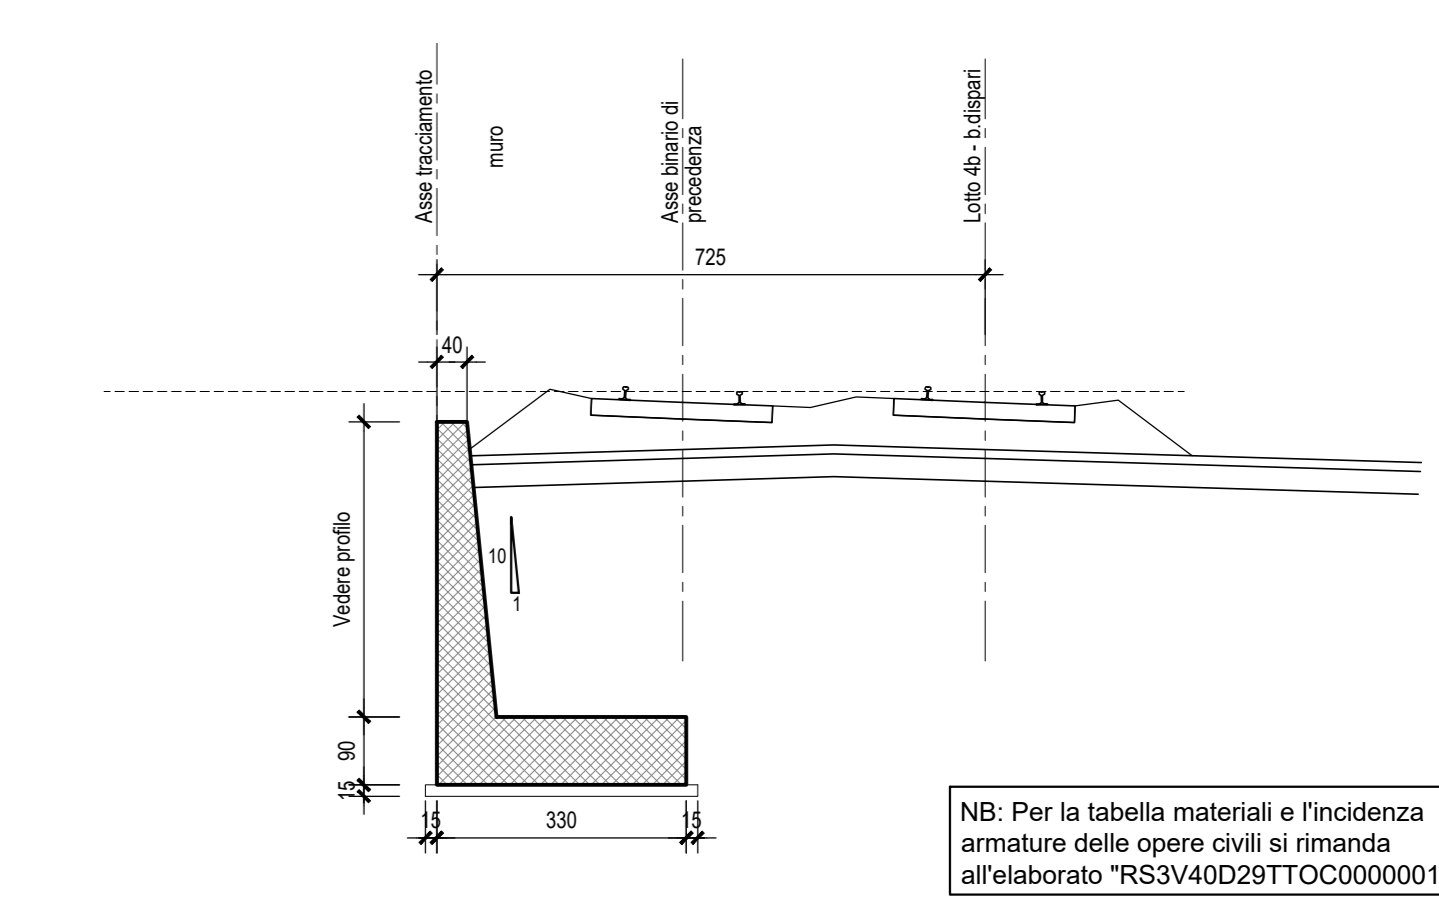

COMMITTENTE:

PROGETTAZIONE:

**DIRETTRICE FERROVIARIA MESSINA - CATANIA - PALERMO**  
**NUOVO COLLEGAMENTO PALERMO - CATANIA**

**U.O. INFRASTRUTTURE CENTRO**

**PROGETTO DEFINITIVO**

**TRATTA NUOVA ENNA - DITTAINO (LOTTO 4B)**

**OPERE CIVILI**

Opere di sostegno e di imbocco  
 RI08 - Muro provvisorio di Fase 1 da pk 13+900 a pk 14+665

Pianta fondazioni e profilo - Tav. 3/3

SCALA:  
1:200

COMMESSA	LOTTO	FASE	ENTE	TIPO DOC.	OPERA/DISCIPLINA	PROGR.	REV.
RS3V	40D	29L9			RI0805	005	A

Rev.	Descrizione	Redatto	Data	Verificato	Data	Approvato	Data	Autorizzato Data
A	Emissione esecutiva	M. Perito	gennaio 2020		gennaio 2020		gennaio 2020	2020