

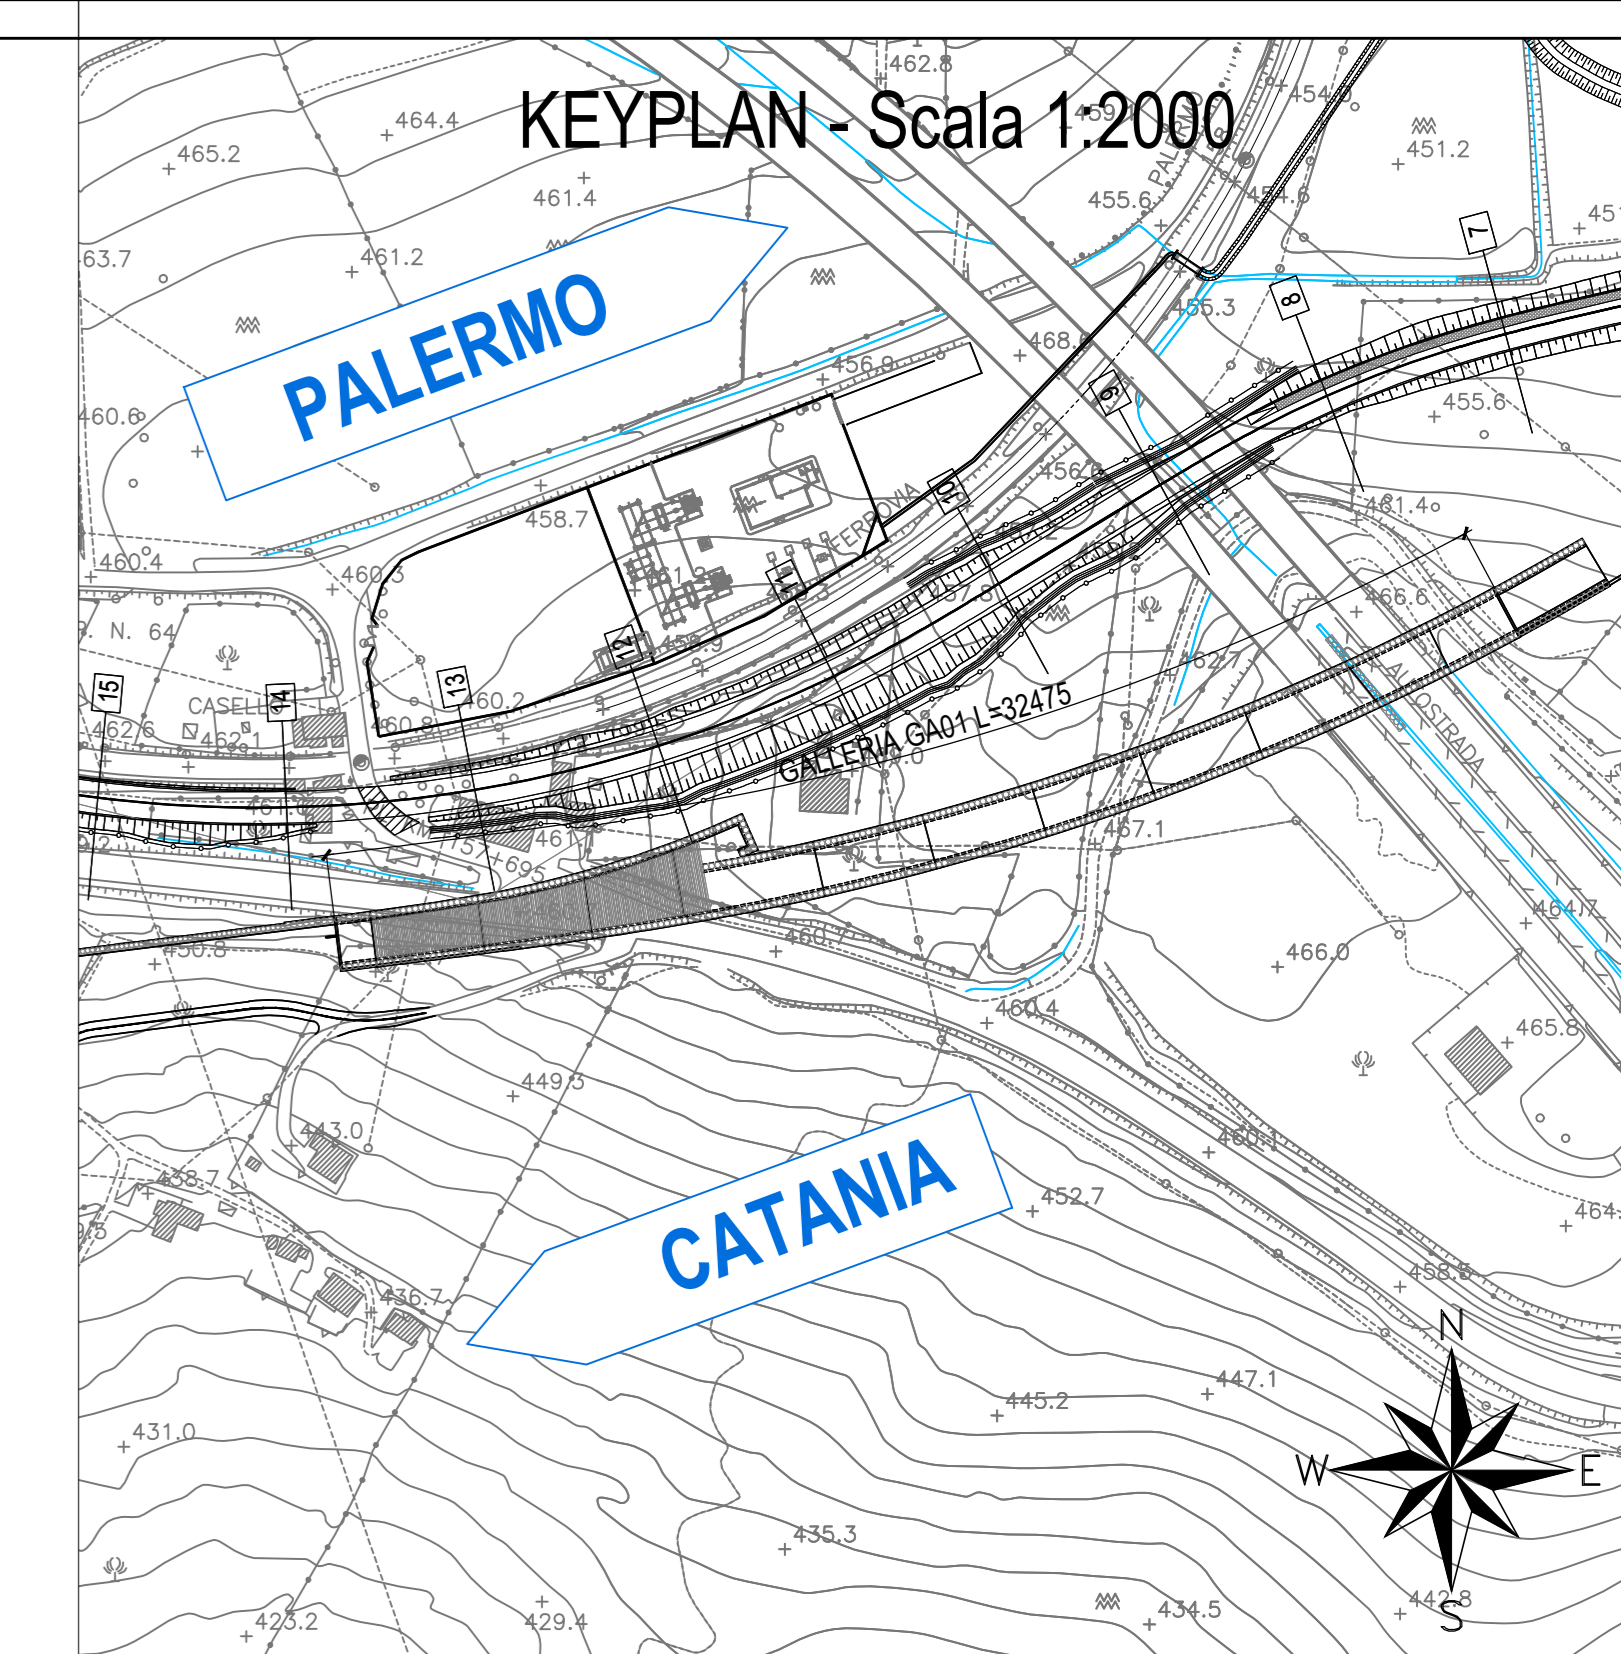


PLANIMETRIA - Scala 1:200


KEYPLAN - Scala 1:2000

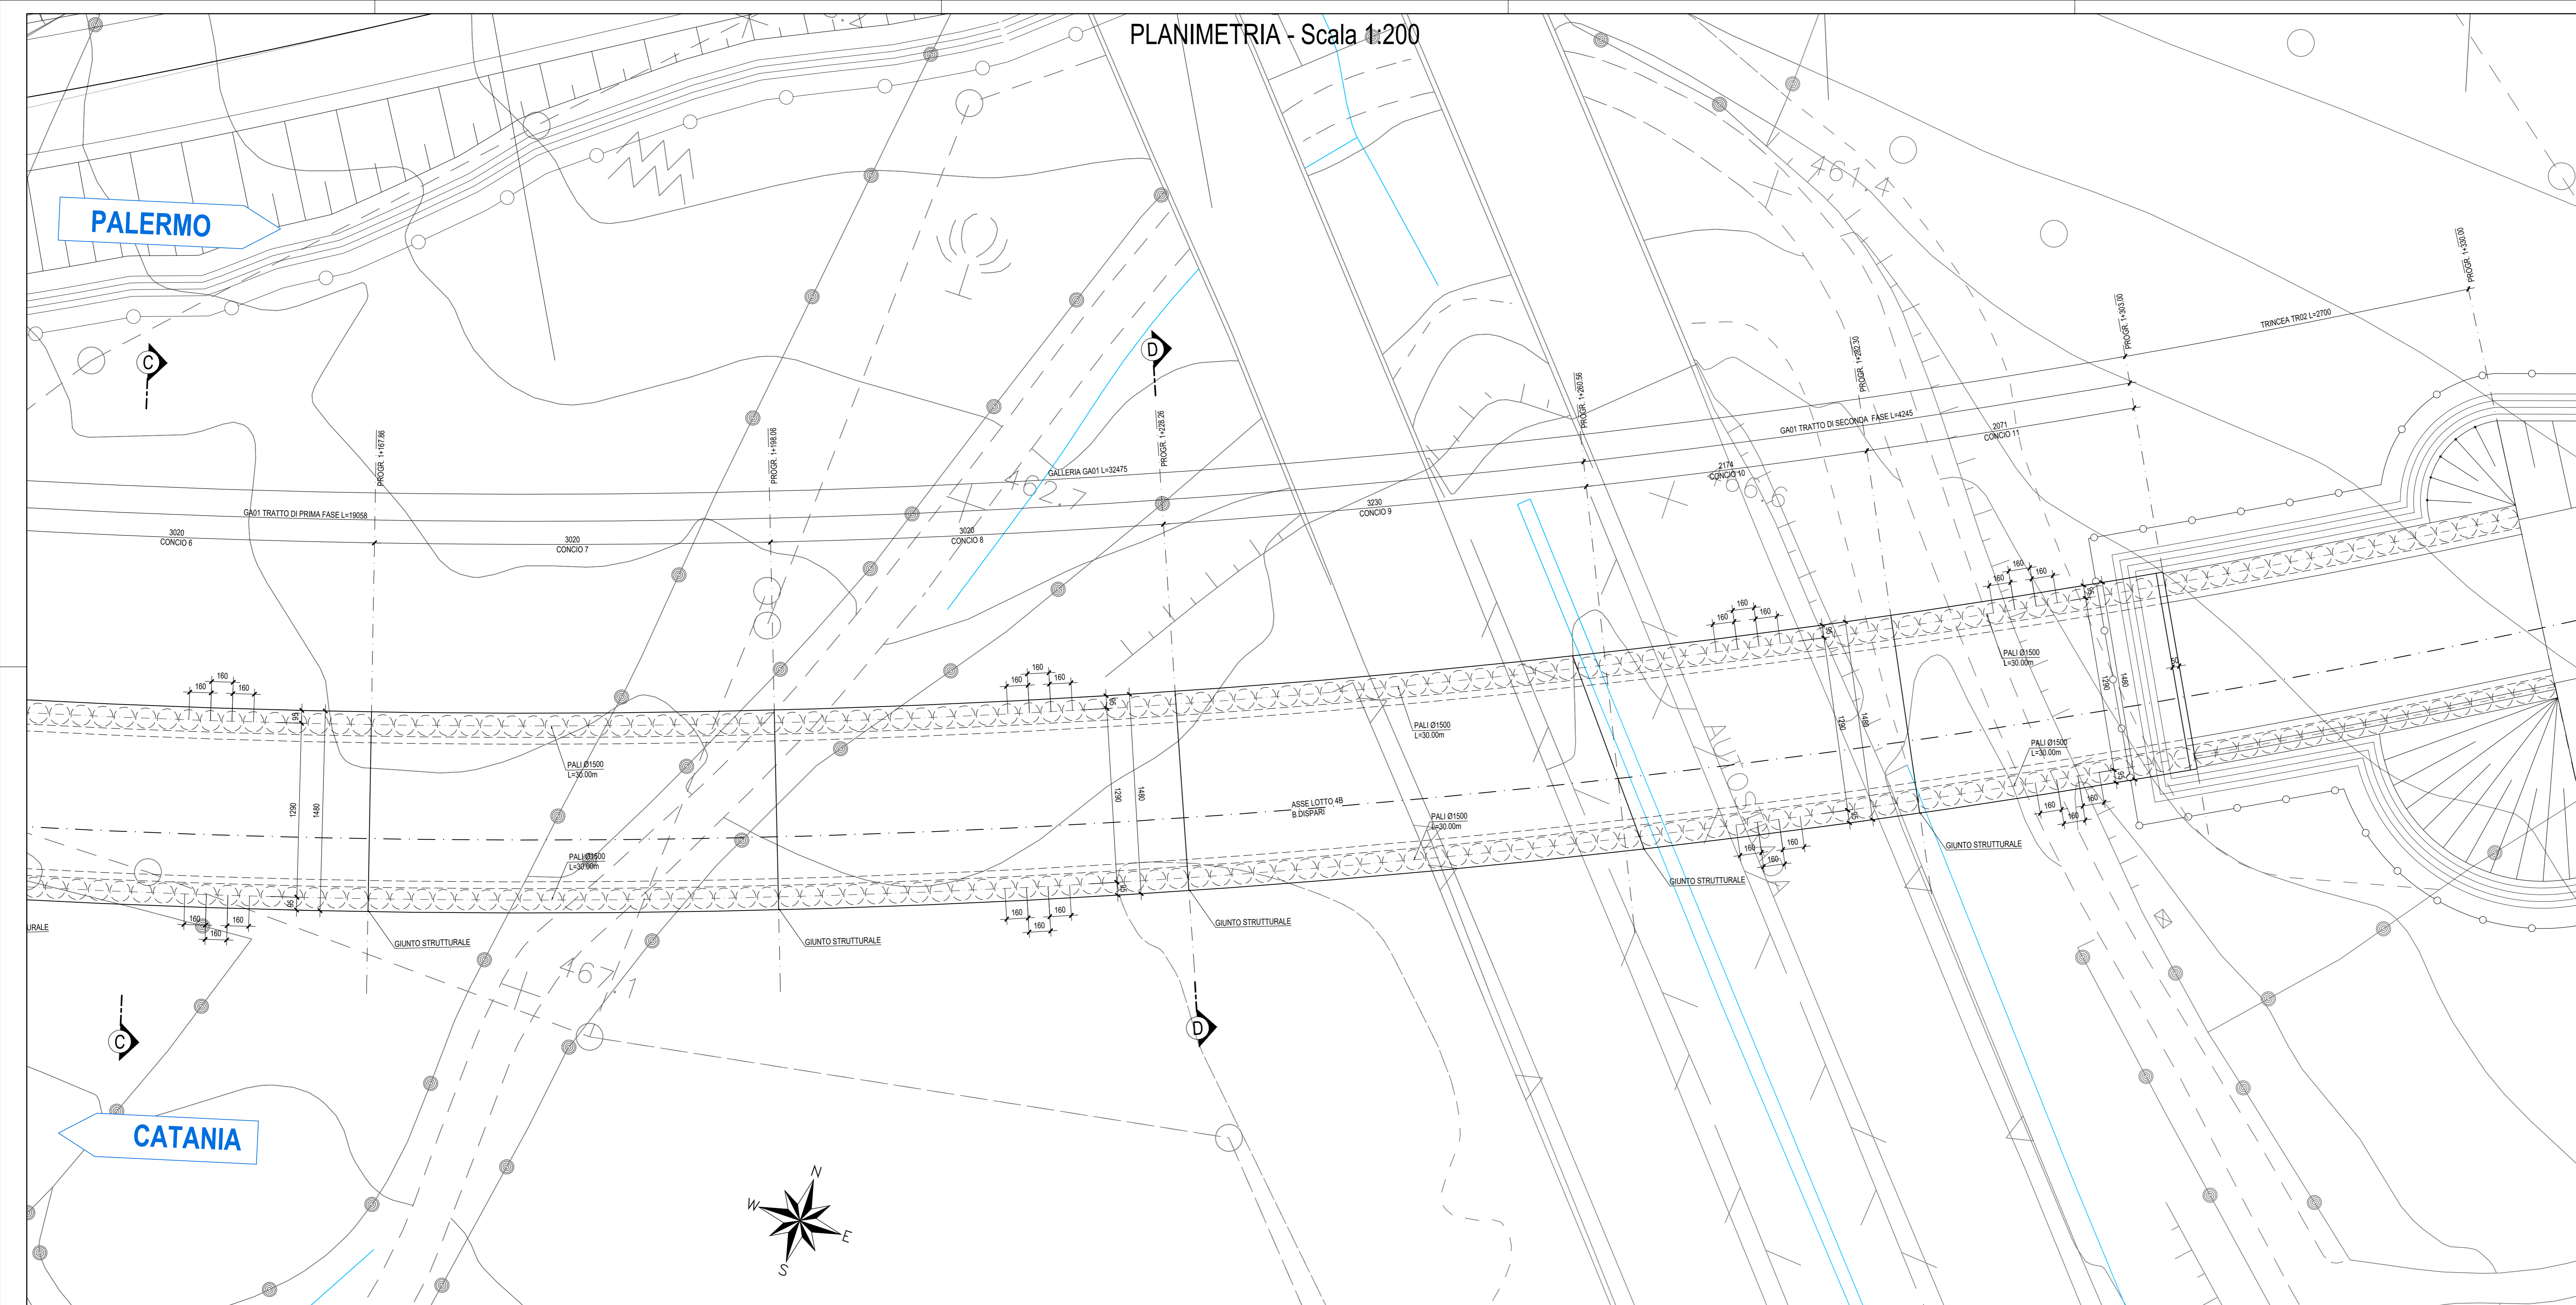

PARTICOLARE "1" - Scala 1:20

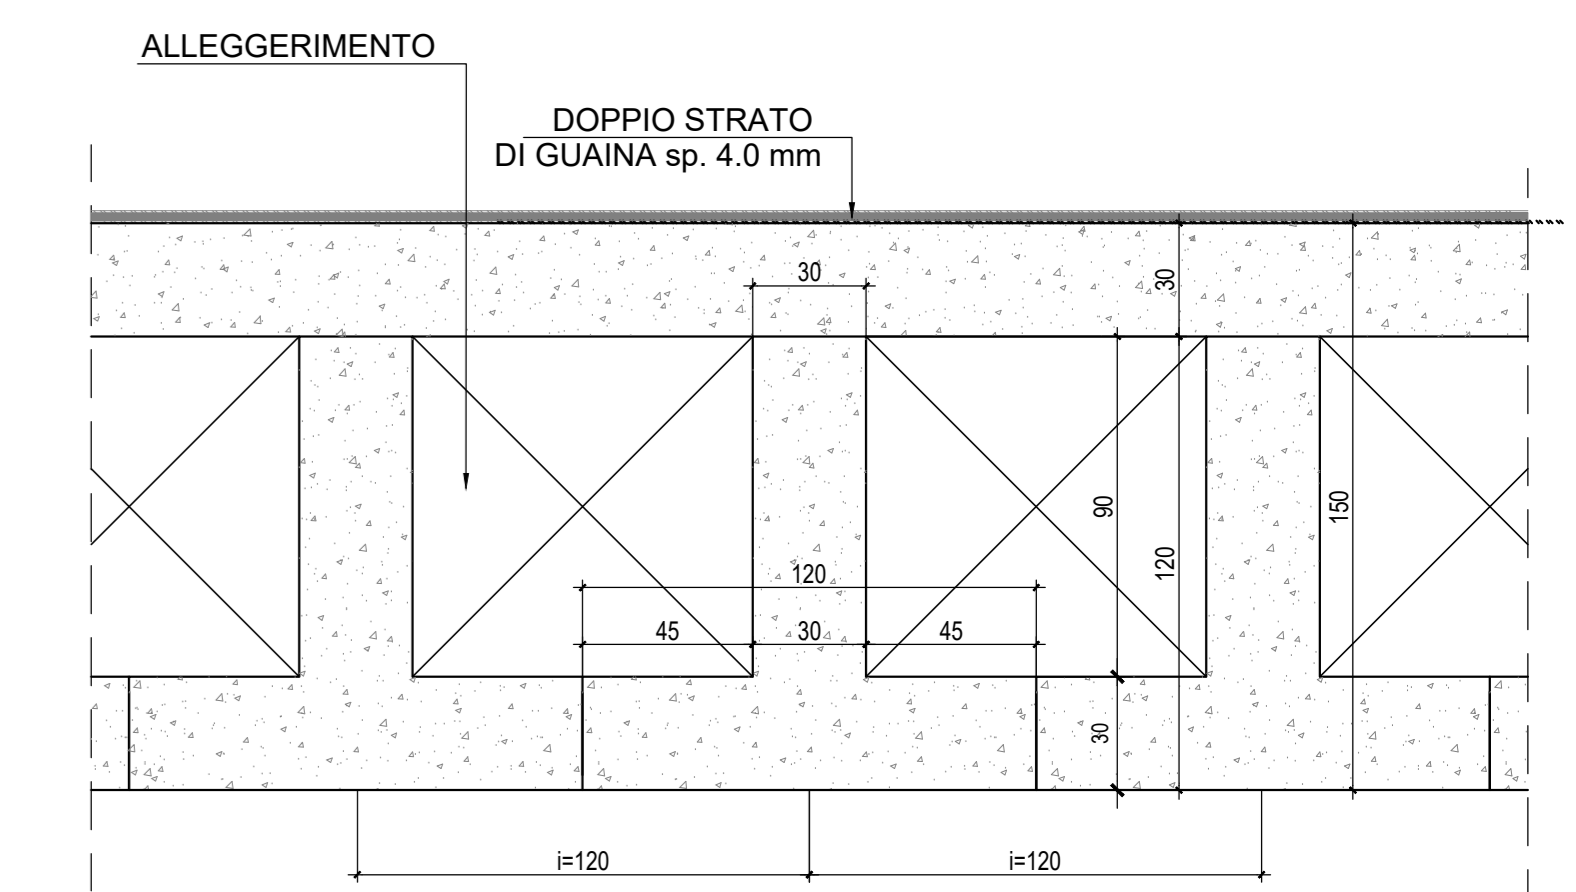

SEZIONE LONGITUDINALE IN ASSE CON LA FERROVIA - Scala 1:200

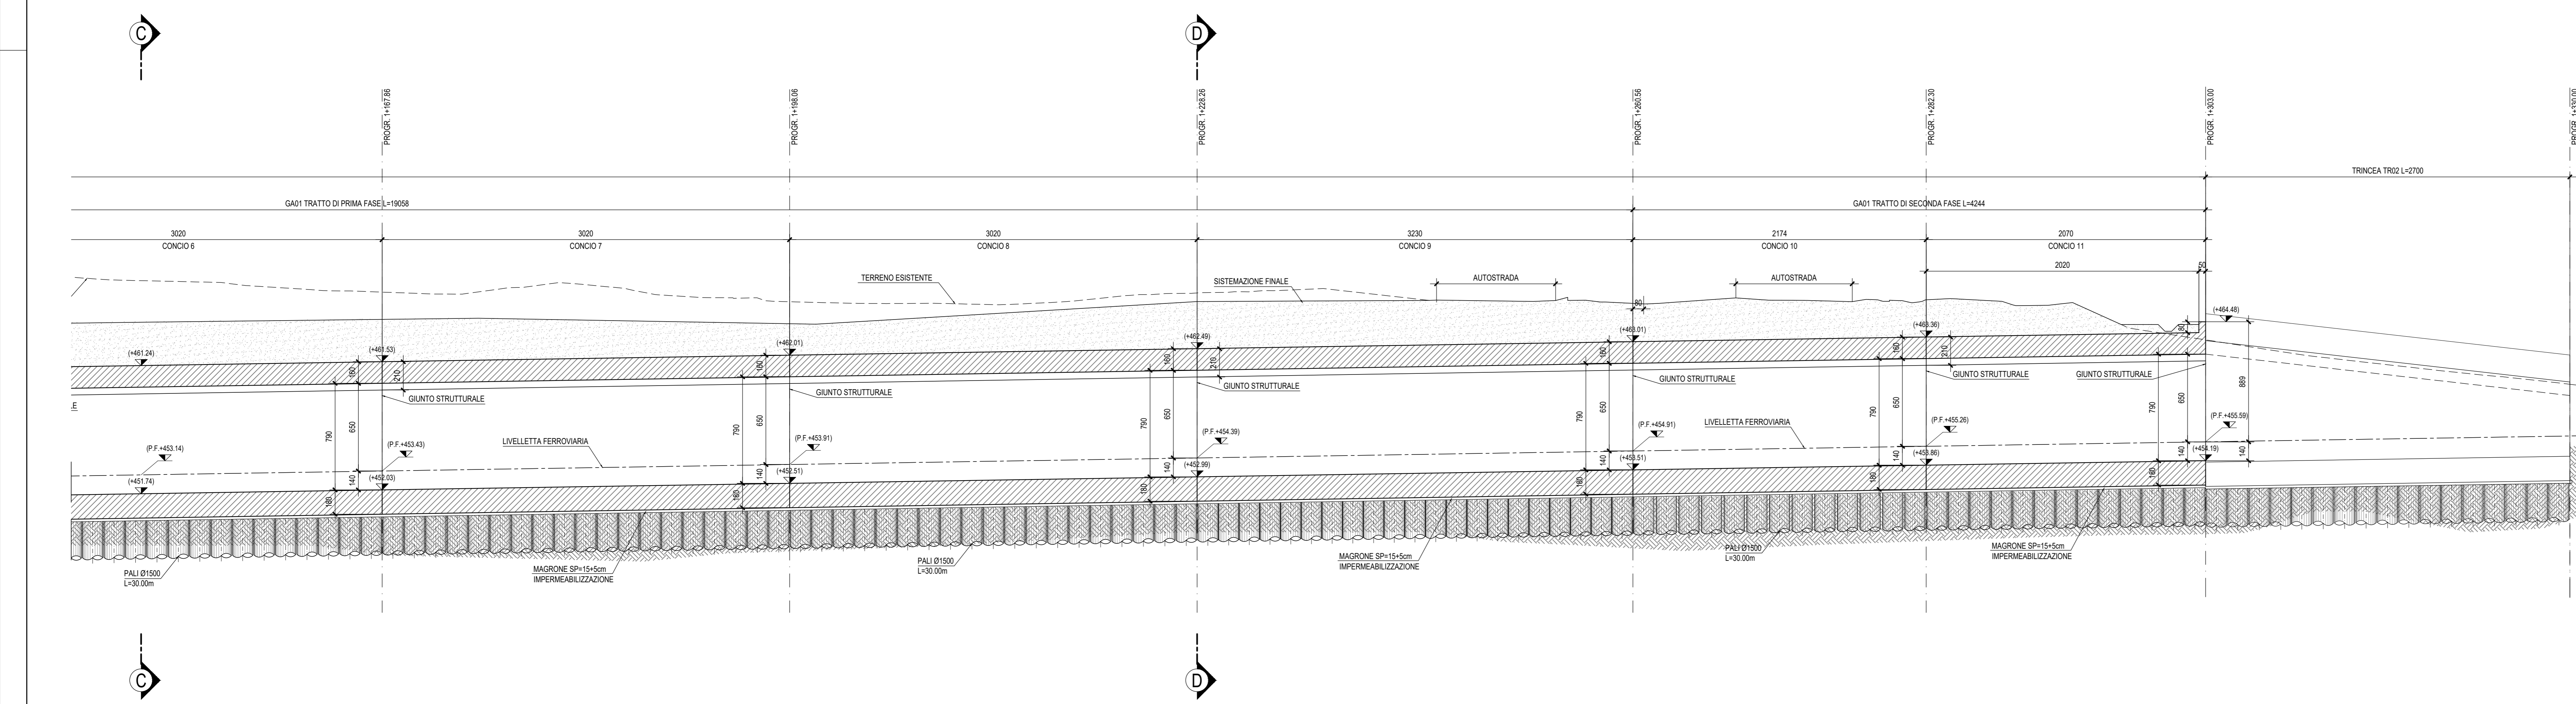

ND: Per la tabella materiali e l'incidenza armature delle opere civili si rimanda all'elaborato "RS3V40D29TTC0000001"

COMMITTENTE: **RFI** RETE FERROVIARIA ITALIANA GRUPPO FERROVIE DELLO STATO ITALIANE

PROGETTAZIONE: **ITALFER** GRUPPO FERROVIE DELLO STATO ITALIANE

DIRETTRICE FERROVIARIA MESSINA - CATANIA - PALERMO
NUOVO COLLEGAMENTO PALERMO - CATANIA

U.O. INFRASTRUTTURE CENTRO
PROGETTO DEFINITIVO
TRATTA NUOVA ENNA - DITTAINO (LOTTO 4B)
OPERE CIVILI
 Gallerie artificiali
 Galleria Artificiale GA01

Planimetria e sezione 2di2

SCALA: 1:200

Rev.	Descrizione	Redatto	Data	Verificato	Data	Approvato	Data	Autorizzato Data
A	Emissione esecutiva	M. Sarti	02/01/2010	M. Anzellotti	02/01/2010	F. Cossentino	02/01/2010	02/01/2010
B	Emissione esecutiva	M. Sarti	15/02/2010	M. Anzellotti	15/02/2010	F. Cossentino	15/02/2010	15/02/2010

File: RS3V40D29RGA0100028.dwg n. Etab.: 299