

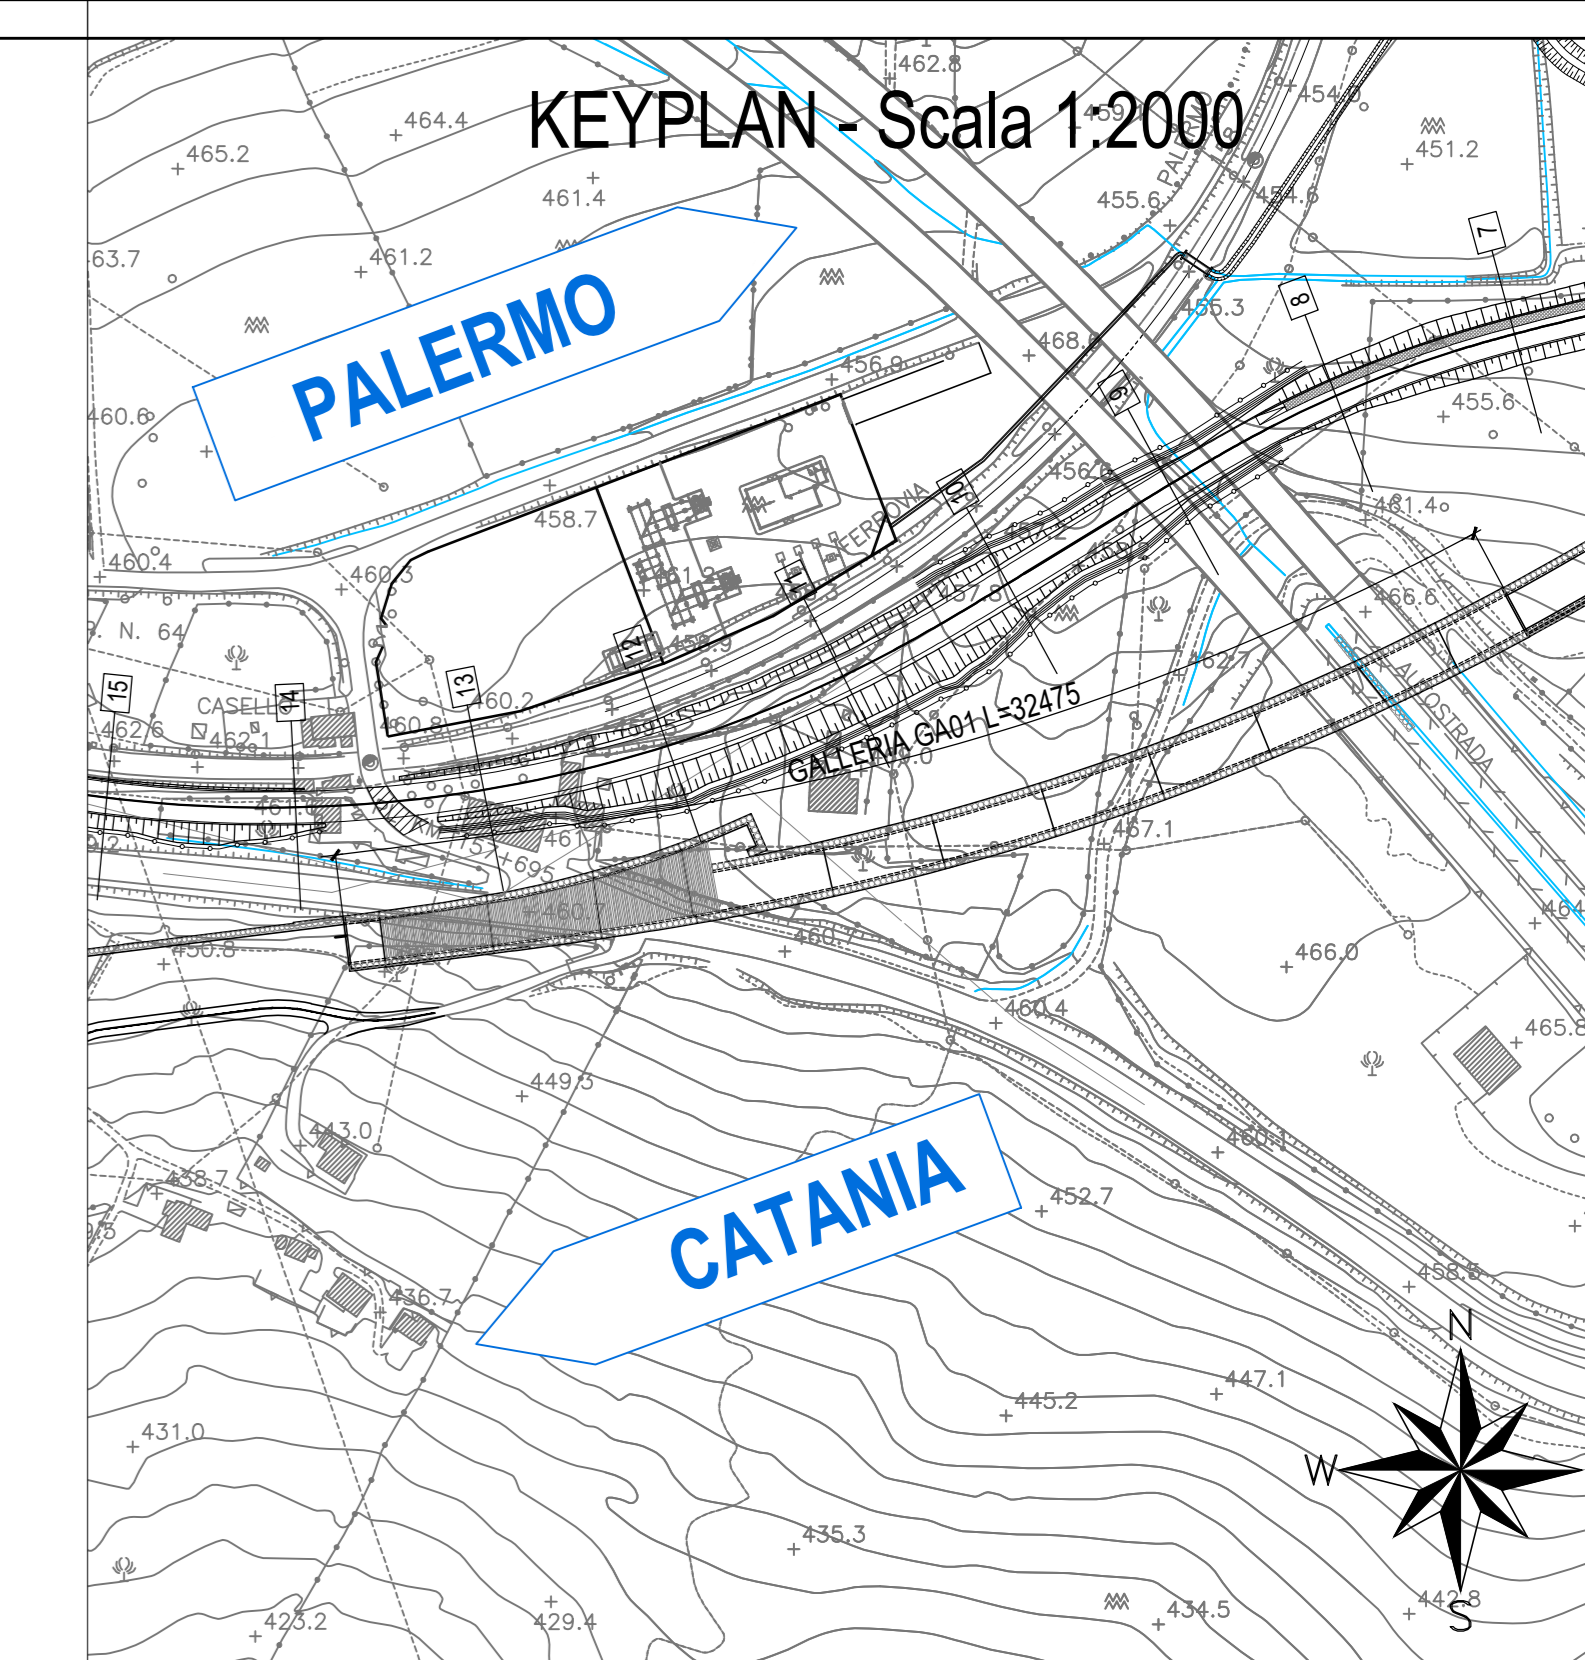


PLANIMETRIA SCAVO FASE 2 - Scala 1:200

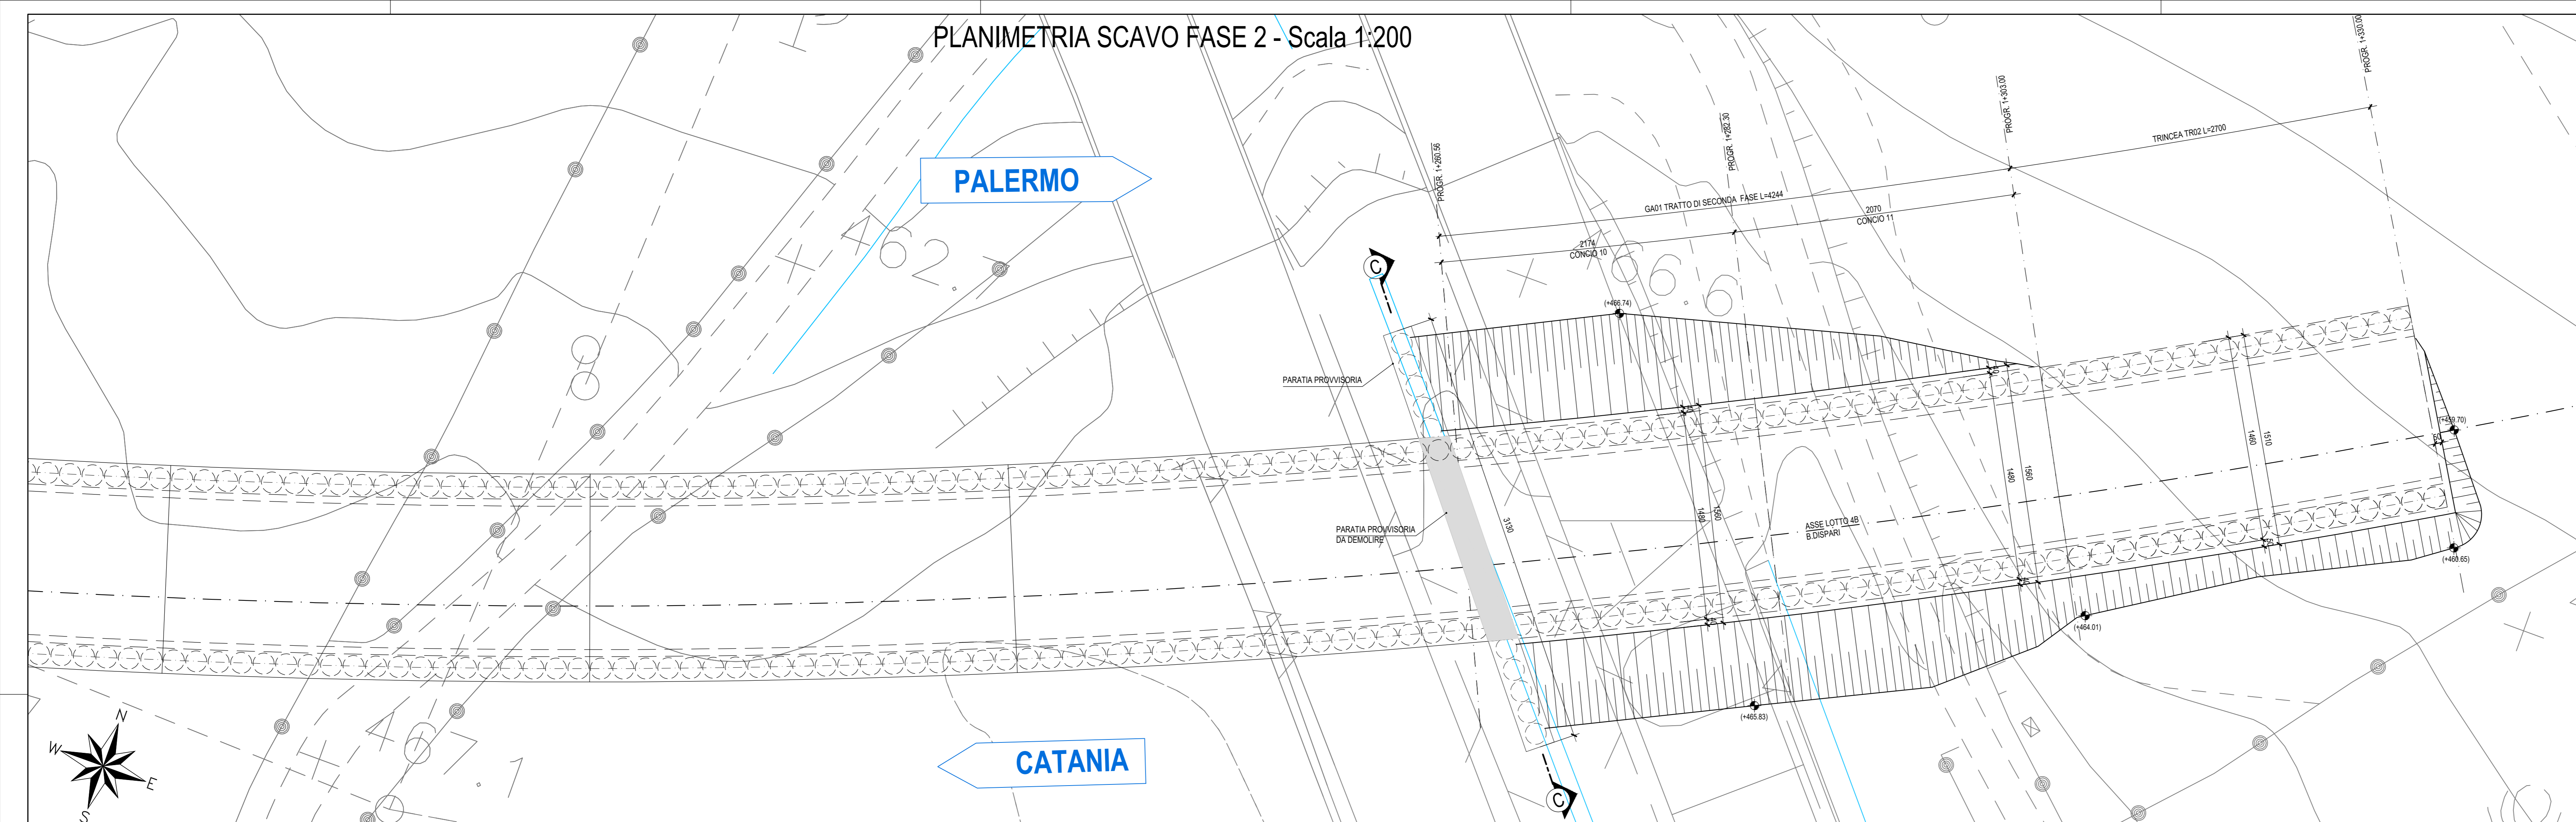


PLANIMETRIA SCAVO FASE 3 - Scala 1:200

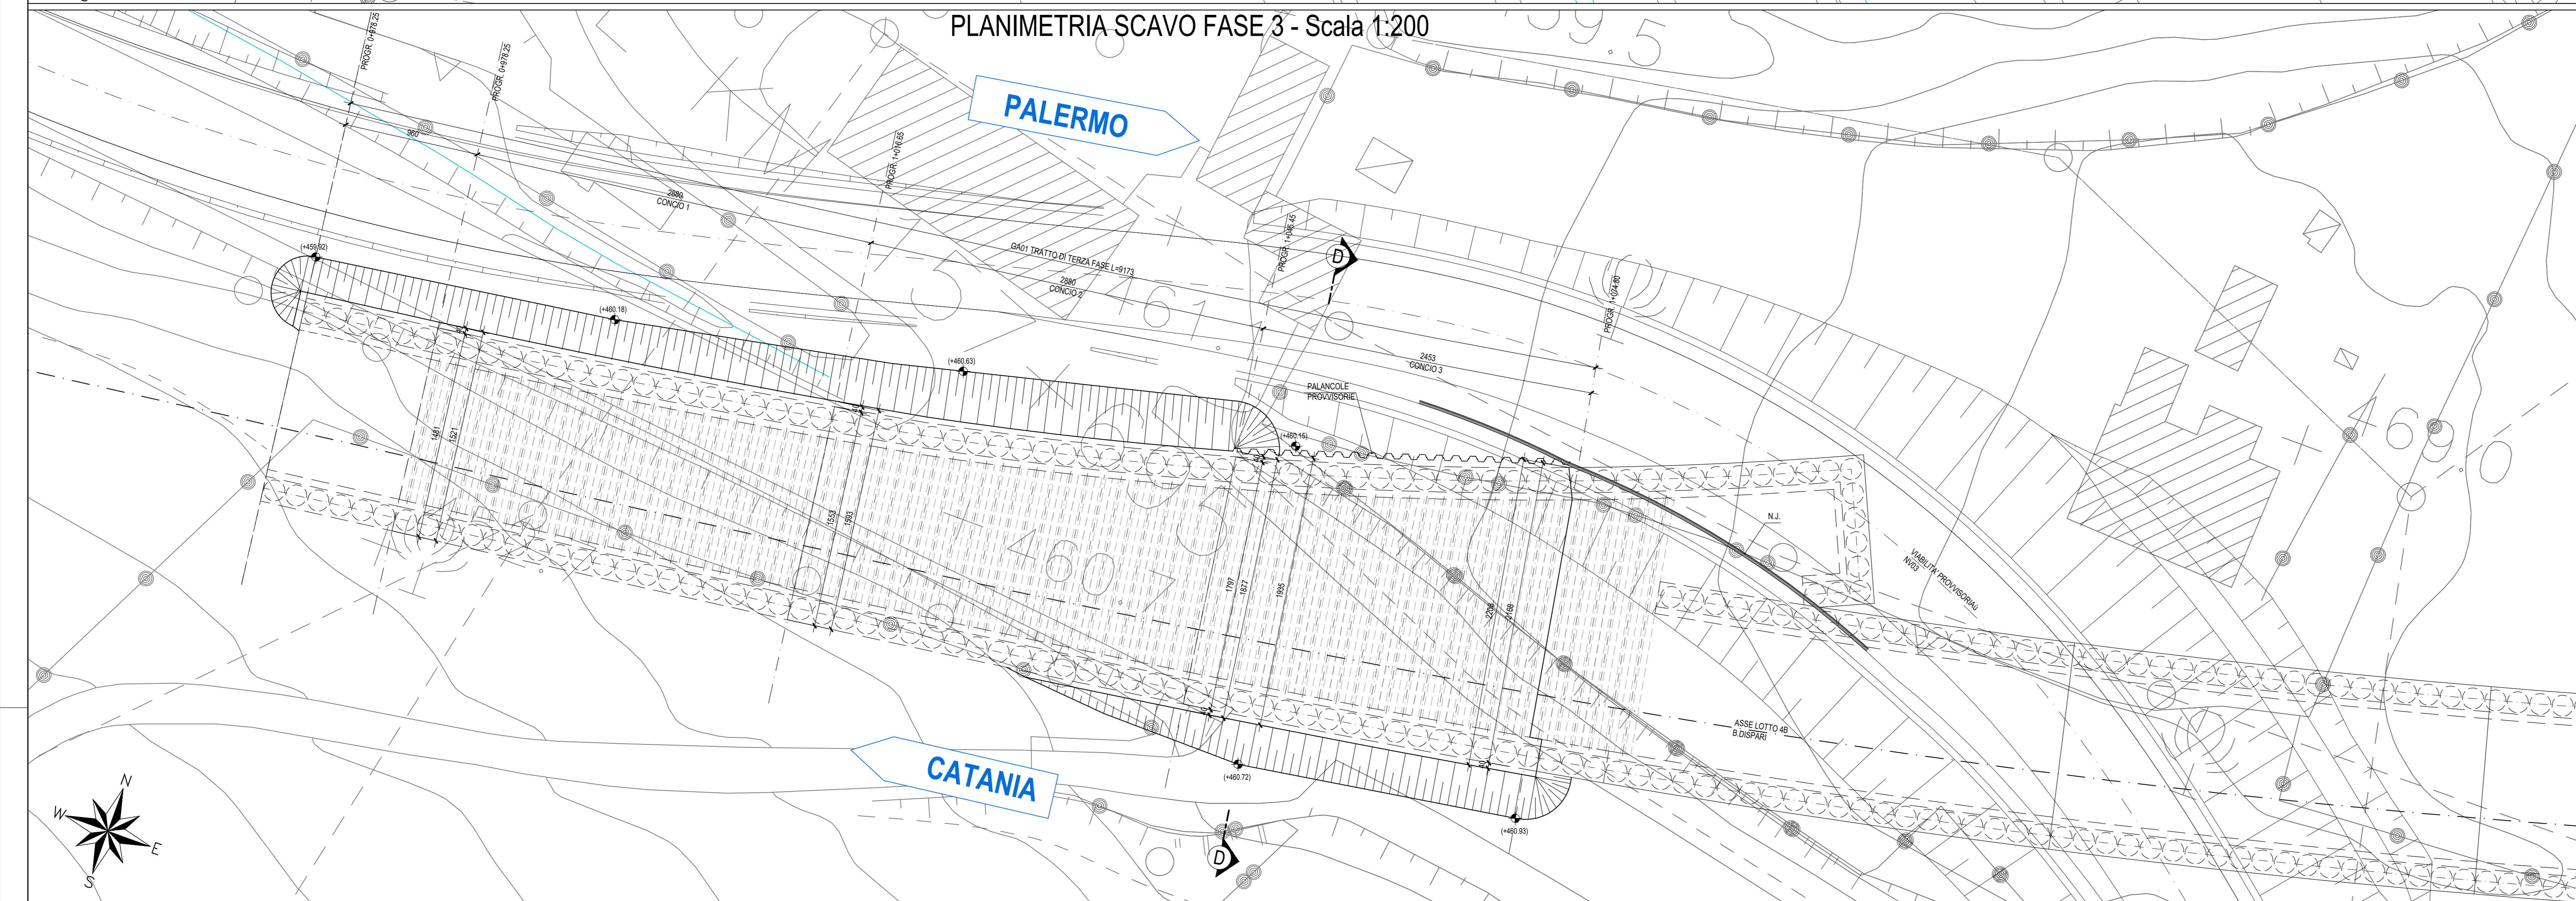


ND: Per la tabella materiali e l'incidenza armature delle opere civili si rimanda all'elaborato "RS3V40D29TTOCC000001"

SEZIONE C-C - Scala 1:100

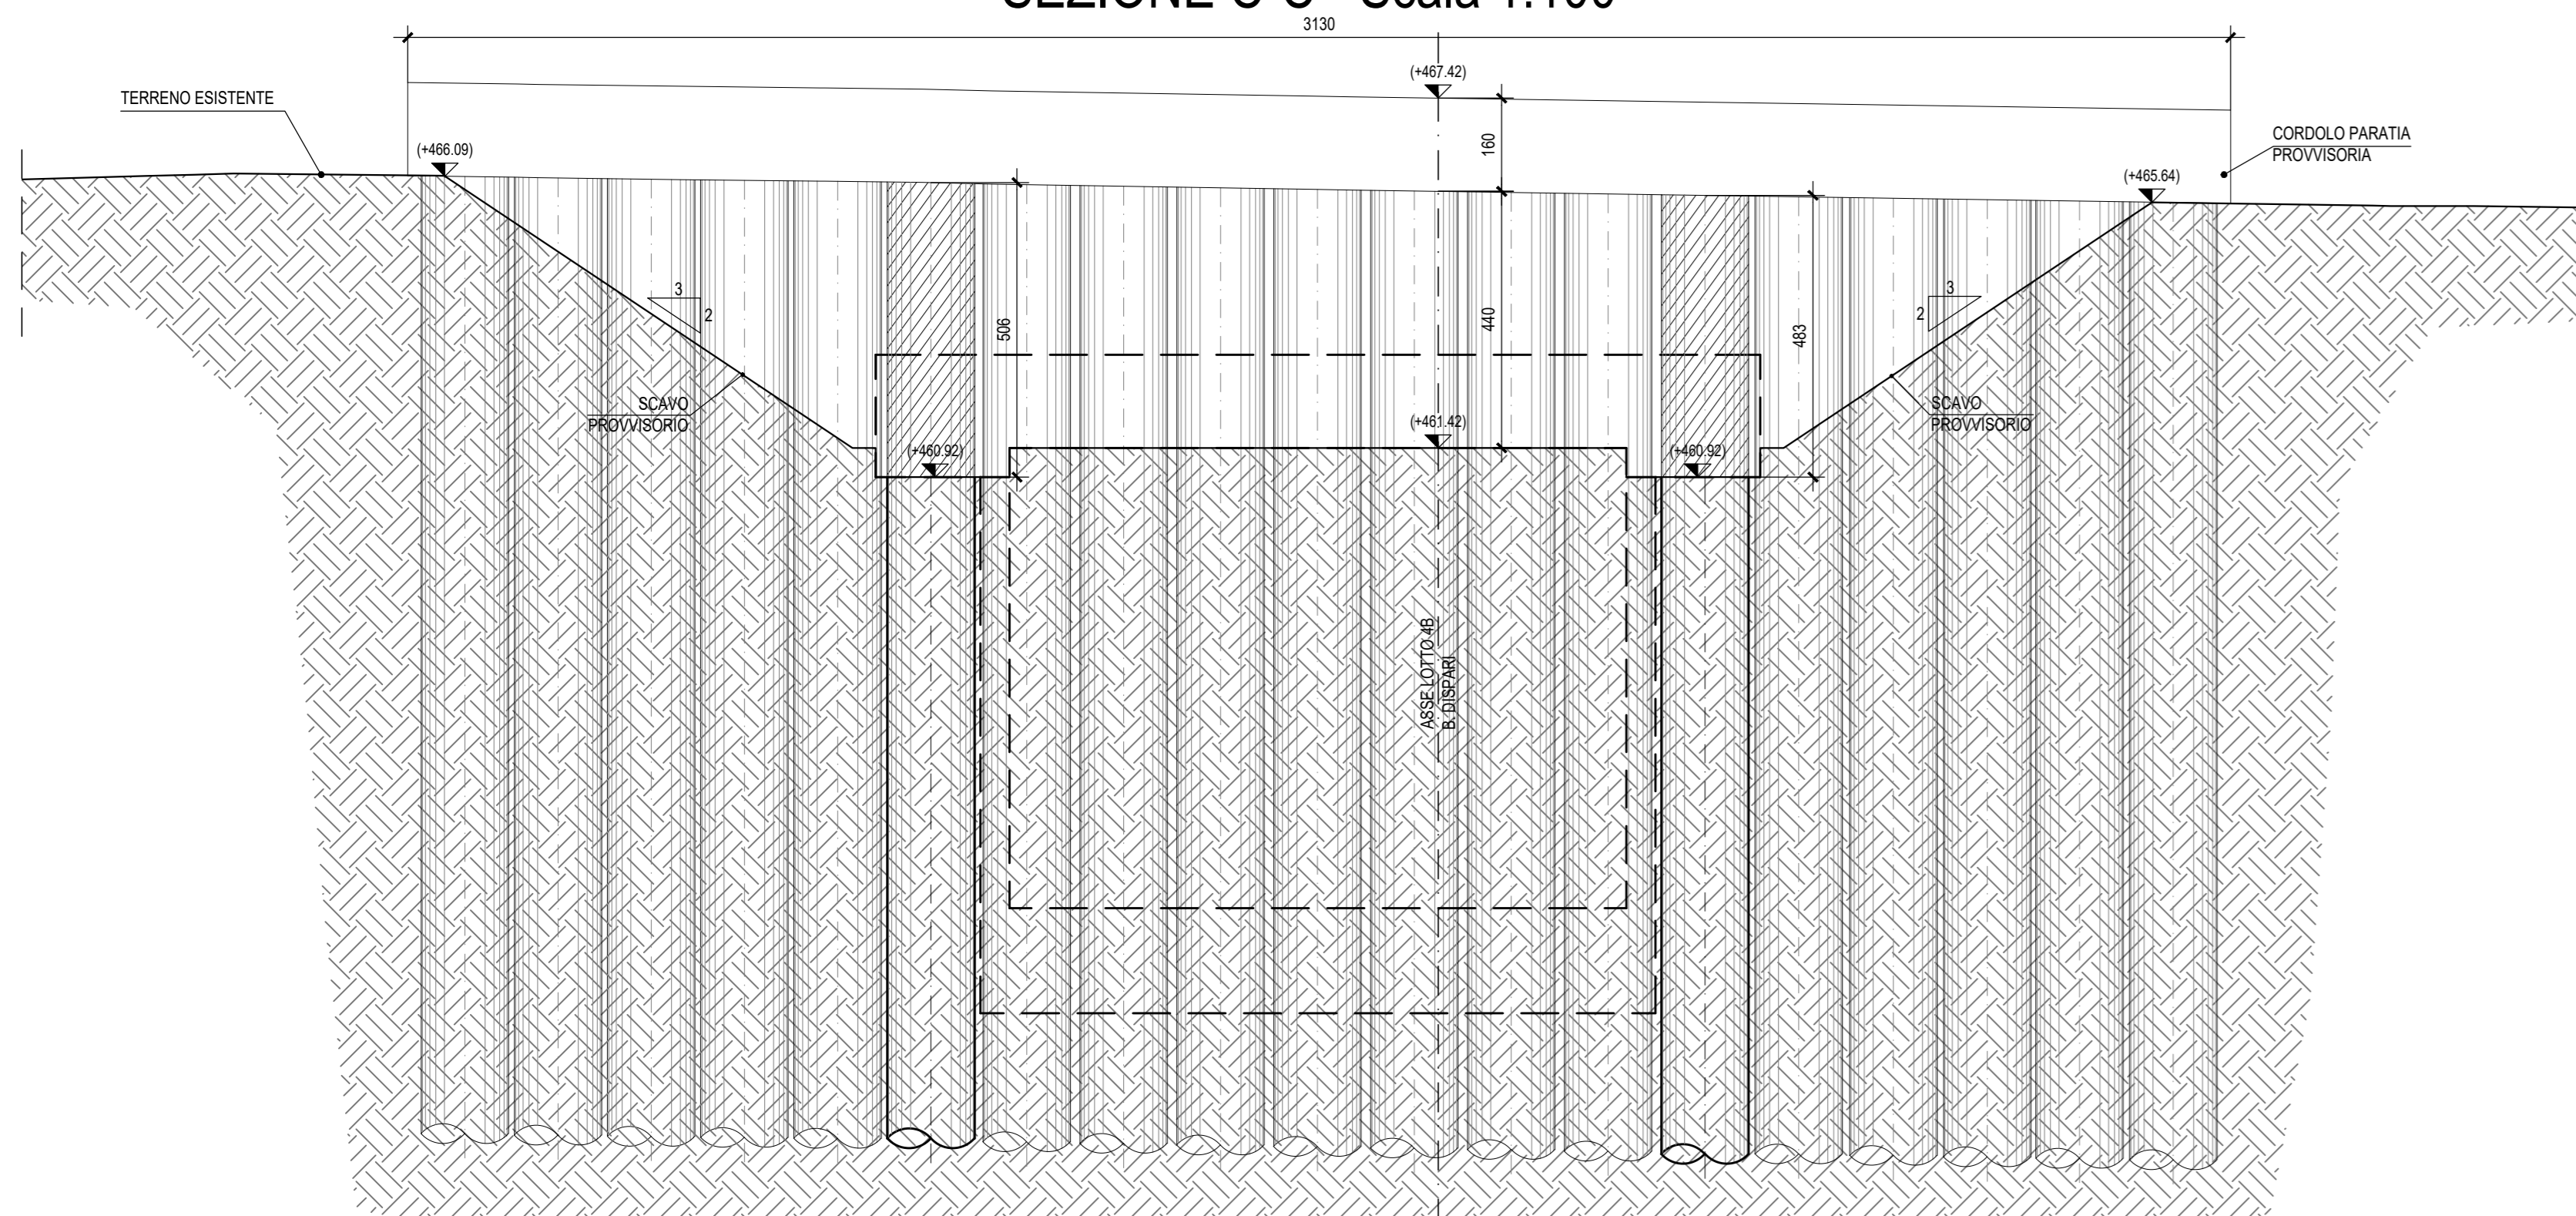

SEZIONE D-D - Scala 1:100

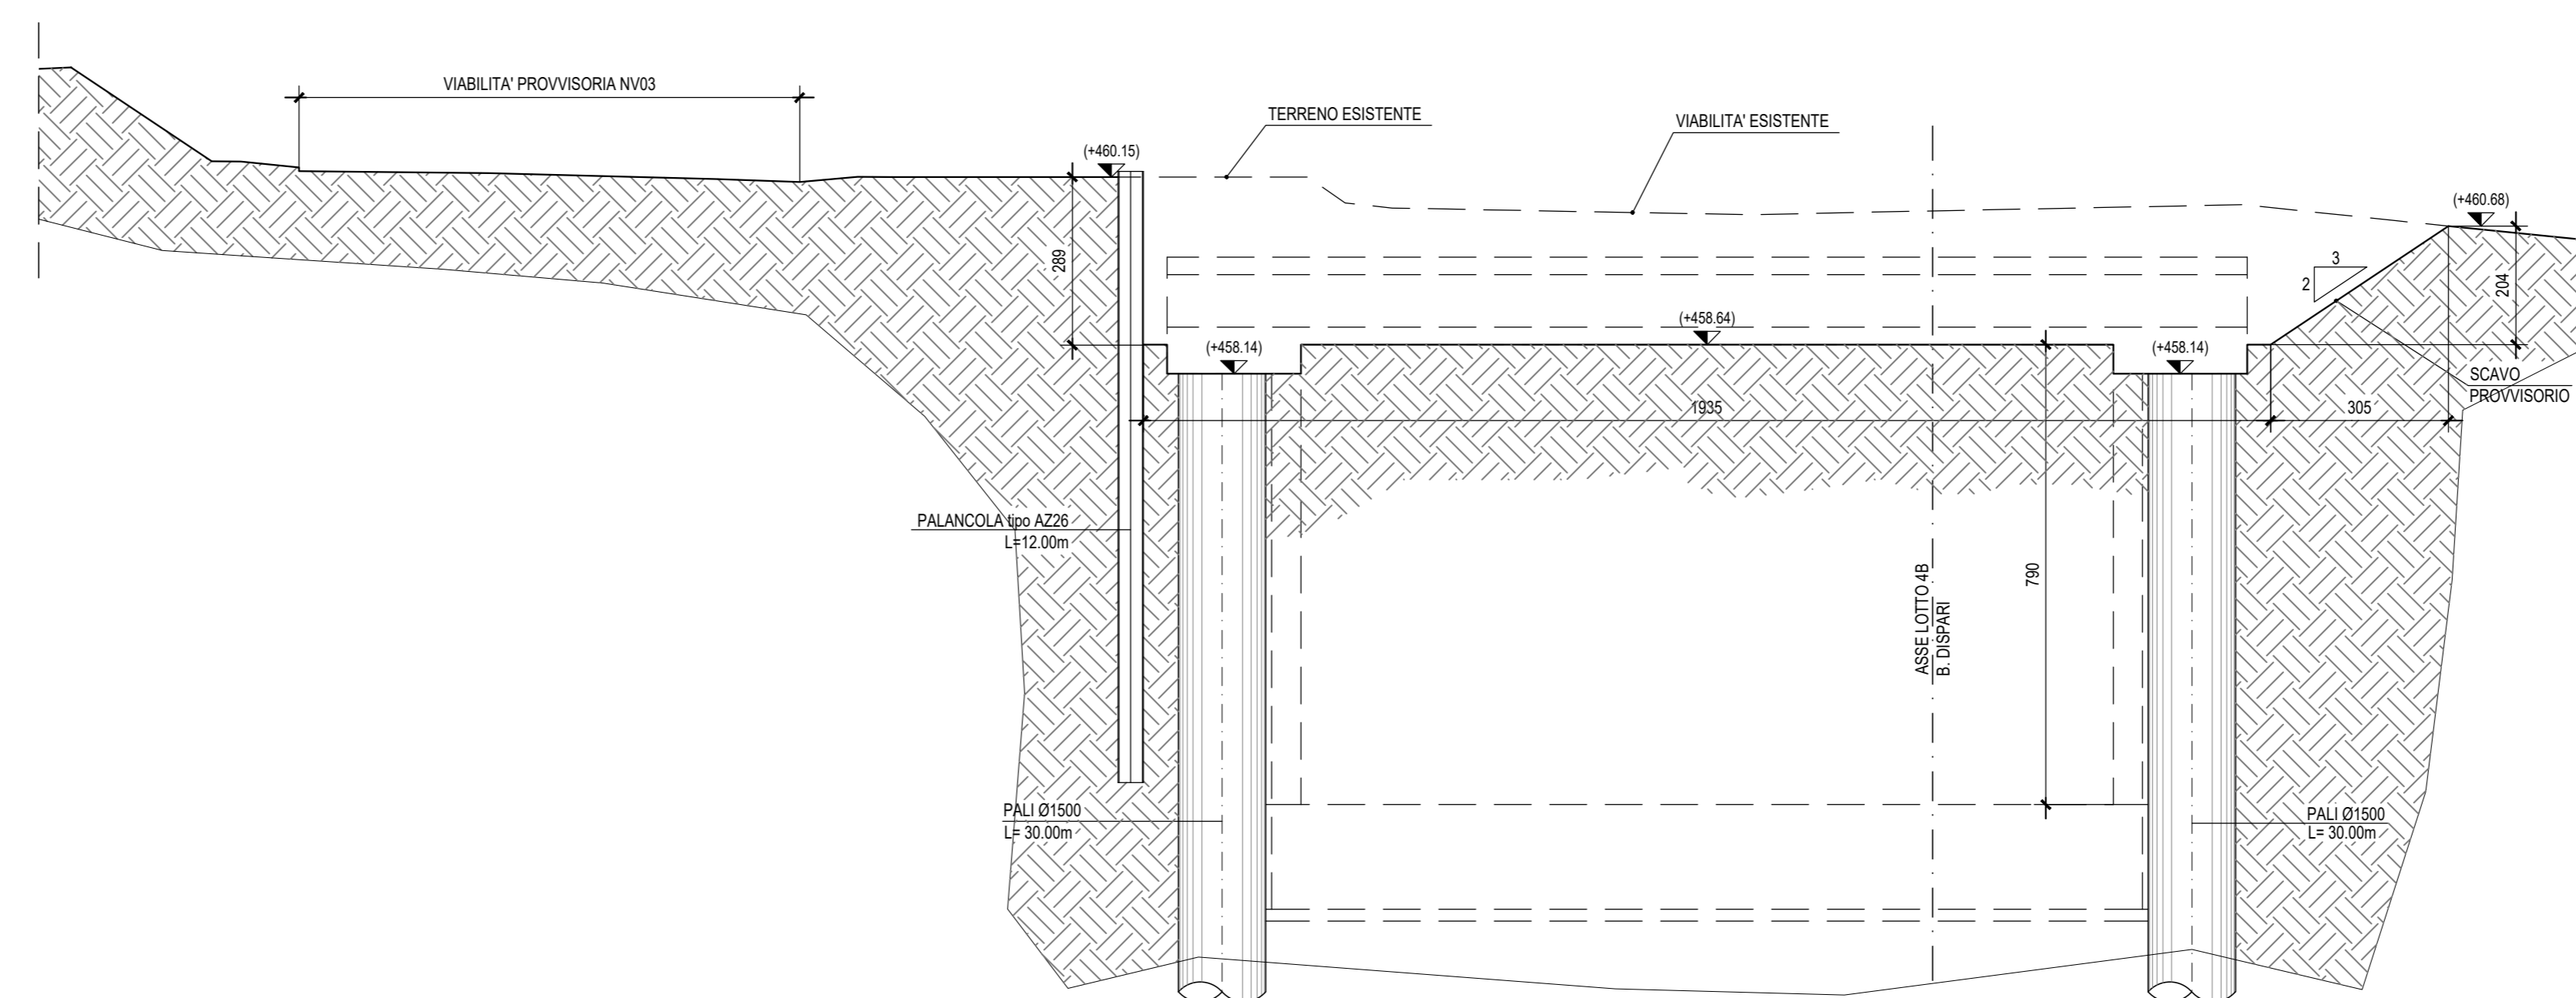

COMMITTENTE: **RFI** RETE FERROVIARIA ITALIANA GRUPPO FERROVIE DELLO STATO ITALIANE

PROGETTAZIONE: **ITALFERR** GRUPPO INFRASTRUTTURE DELLO STATO ITALIANE

DIRETTRICE FERROVIARIA MESSINA - CATANIA - PALERMO
 NUOVO COLLEGAMENTO PALERMO - CATANIA

U.O. INFRASTRUTTURE CENTRO
 PROGETTO DEFINITIVO
 TRATTA NUOVA ENNA - DITTAINO (LOTTO 4B)

OPERE CIVILI
 Gallerie artificiali
 Galleria Artificiale GA01
 Scavo 2d12

SCALA: **Varie**

COMMESSA	LOTTO	FASE	ENTE	TIPO DOC.	OPERA/DISCIPLINA	PROGR.	REV.
RS3V	40	D	29	PZ	GA0100	002	B

Rev.	Descrizione	Redatto	Data	Verificato	Data	Approvato	Data	Autorizzato Data
A	Emissione esecutiva	M. Santì	21/02/2019	M. Santì	21/02/2019	F. Conestabile	21/02/2019	21/02/2019
B	Emissione esecutiva	M. Santì	29/02/2020	M. Santì	29/02/2020	F. Conestabile	29/02/2020	29/02/2020