
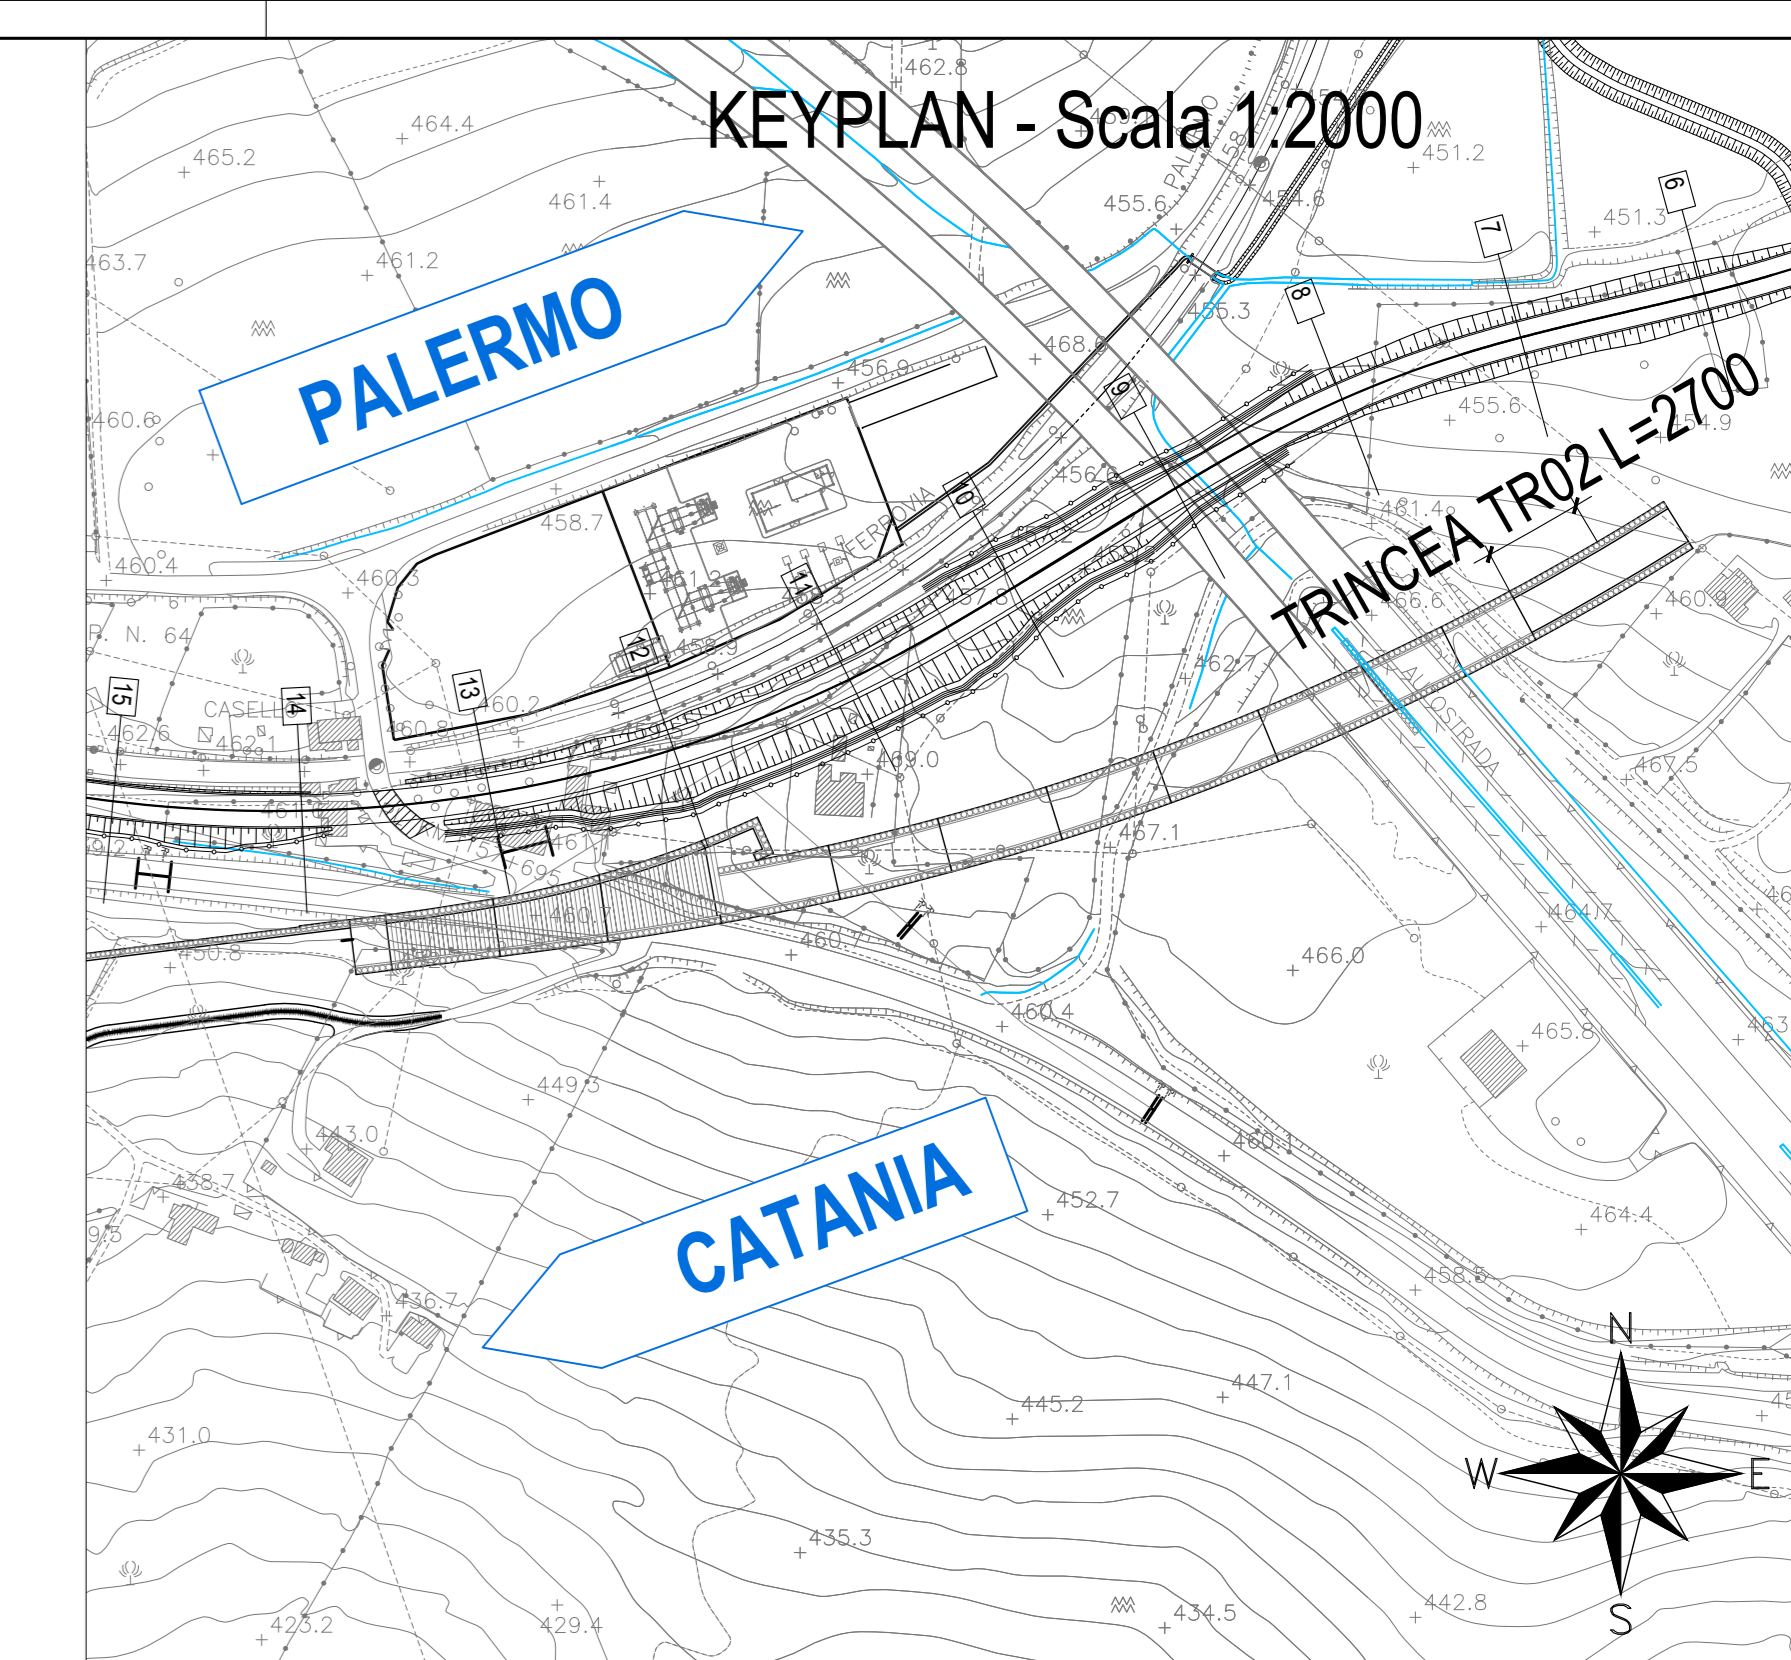


SEZIONE A-A - Scala 1:50

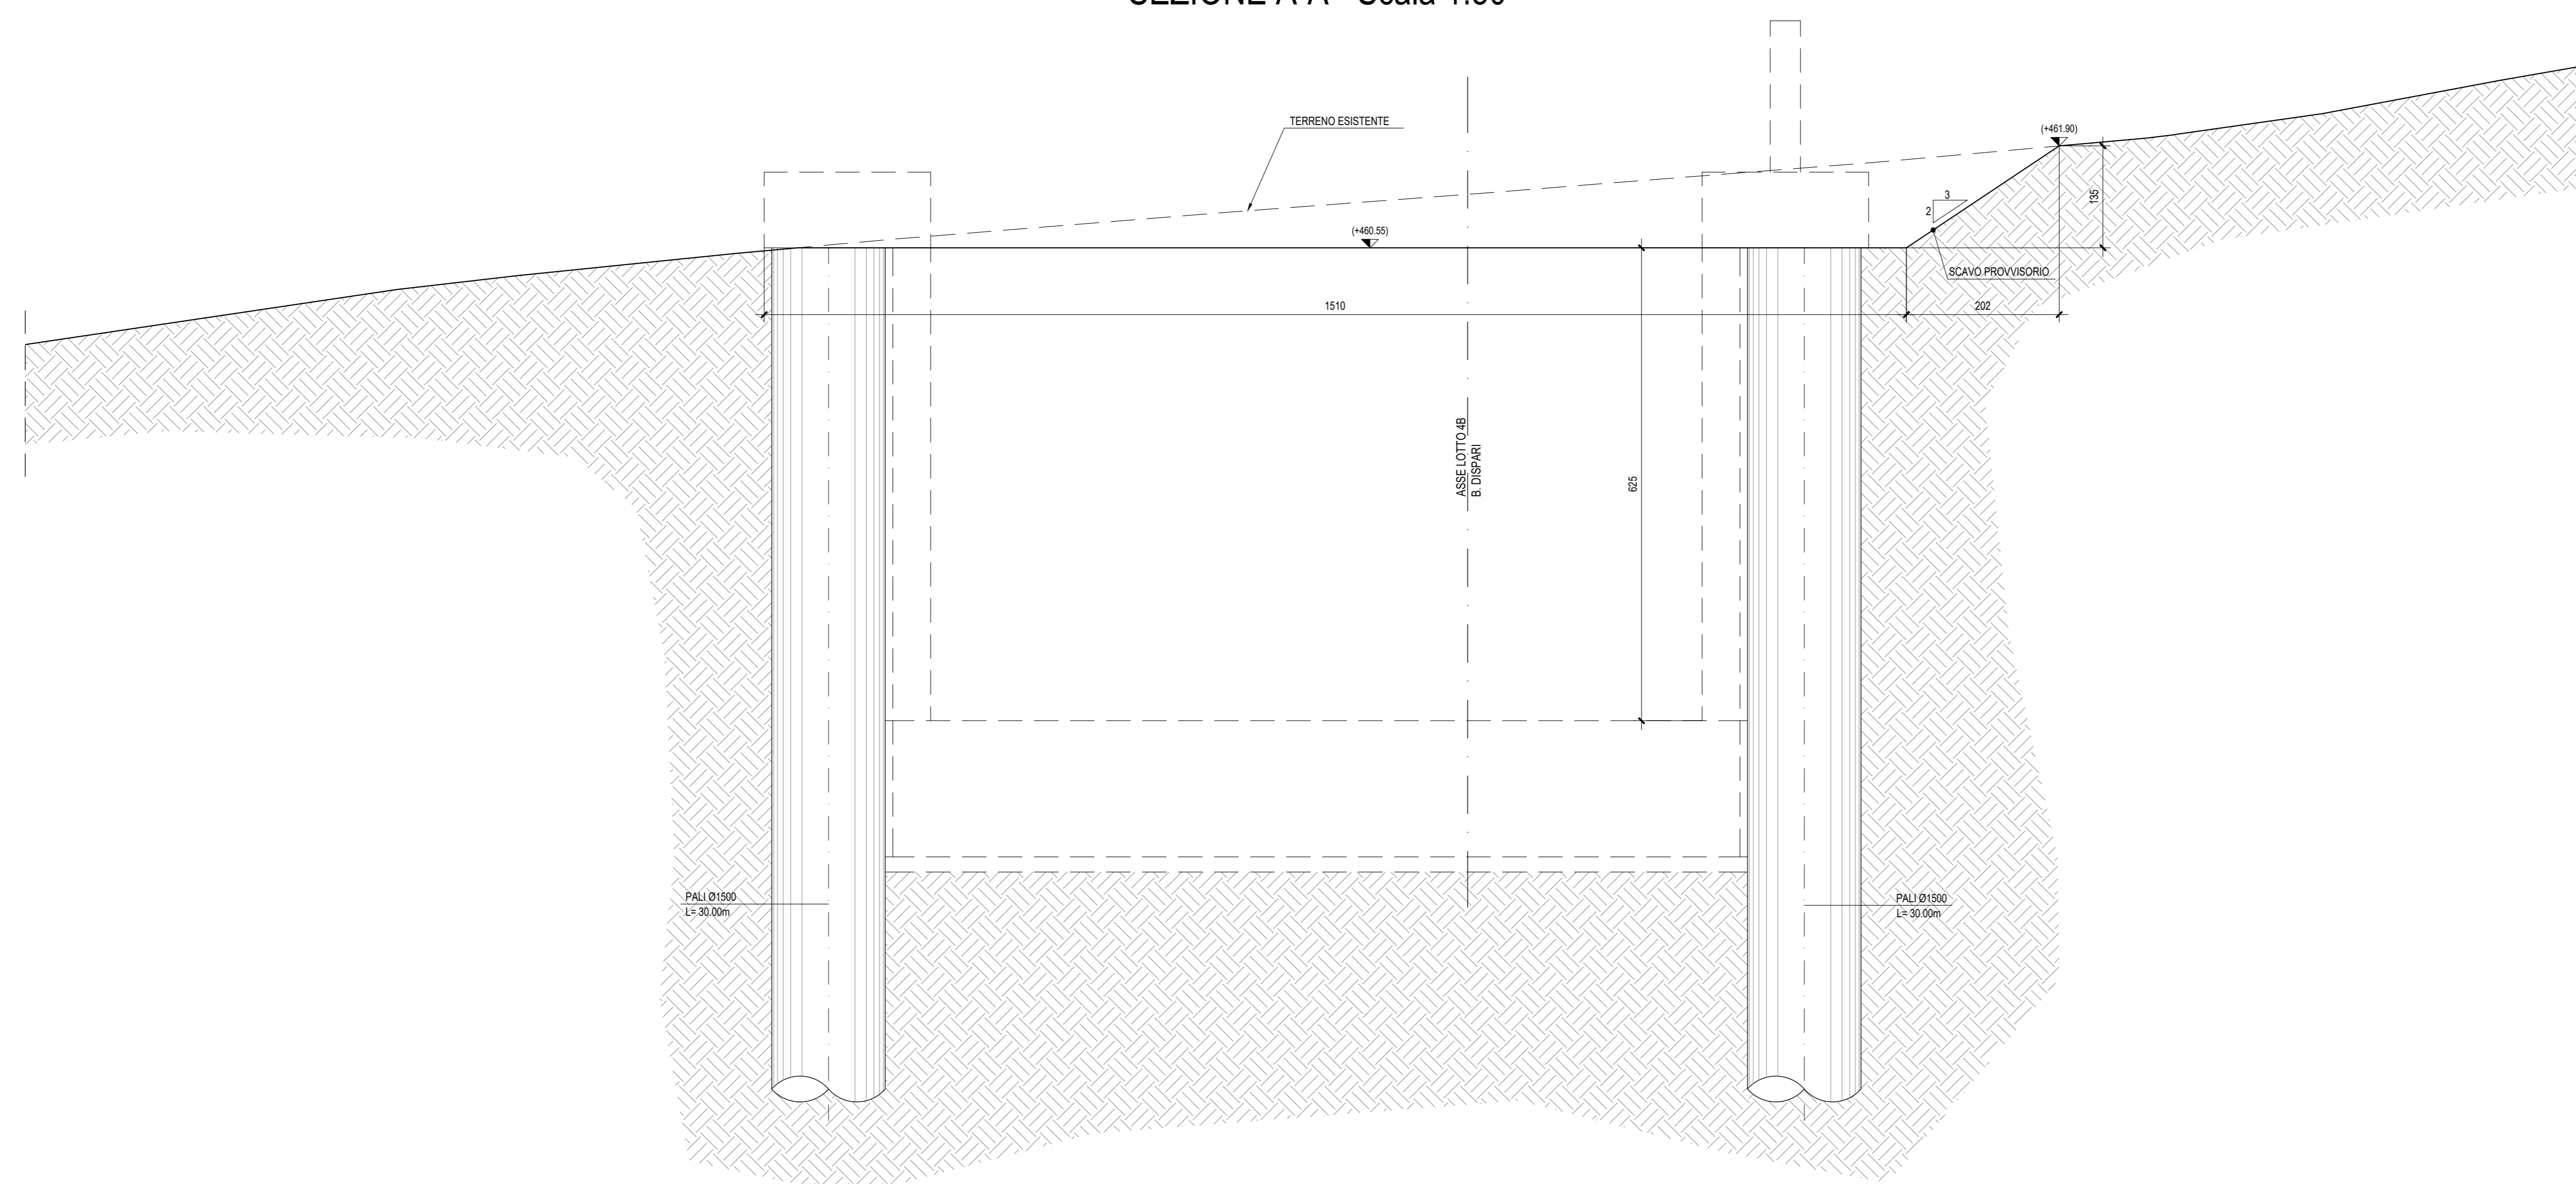

COMMITTENTE: **RFI**
RETE FERROVIARIA ITALIANA
GRUPPO FERROVIE DELLO STATO ITALIANO

PROGETTAZIONE: **ITALFERR**
GRUPPO FERROVIE DELLO STATO ITALIANO

DIRETTRICE FERROVIARIA MESSINA - CATANIA - PALERMO
NUOVO COLLEGAMENTO PALERMO - CATANIA

U.O. INFRASTRUTTURE CENTRO

PROGETTO DEFINITIVO

TRATTA NUOVA ENNA - DITTAINO (LOTTO 4B)

OPERE CIVILI

Gallerie artificiali
 Trincea TR02 - Opere di sostegno e di imbocco

Pianta scavi

SCALA:

COMMESSA LOTTO FASE ENTE TIPO DOC. OPERA/DISCIPLINA Progr. REV.
 RS3V 40 D 29 PZ TR0205 001 A

| Rev. | Descrizione | Redatto | Data | Verificato | Data | Approvato | Data | Autorizzato Data |
|------|---------------------|----------|---------------|-------------|---------------|-------------|---------------|------------------|
| A | Emissione esecutiva | M. Sarti | Dicembre 2014 | [Signature] | Dicembre 2014 | [Signature] | Dicembre 2014 | 28/12/2014 |

File: RS3V40D29PZTR0205001A.dwg n. Elab.: 305