




PLANIMETRIA FONDAZIONE - Scala 1:100

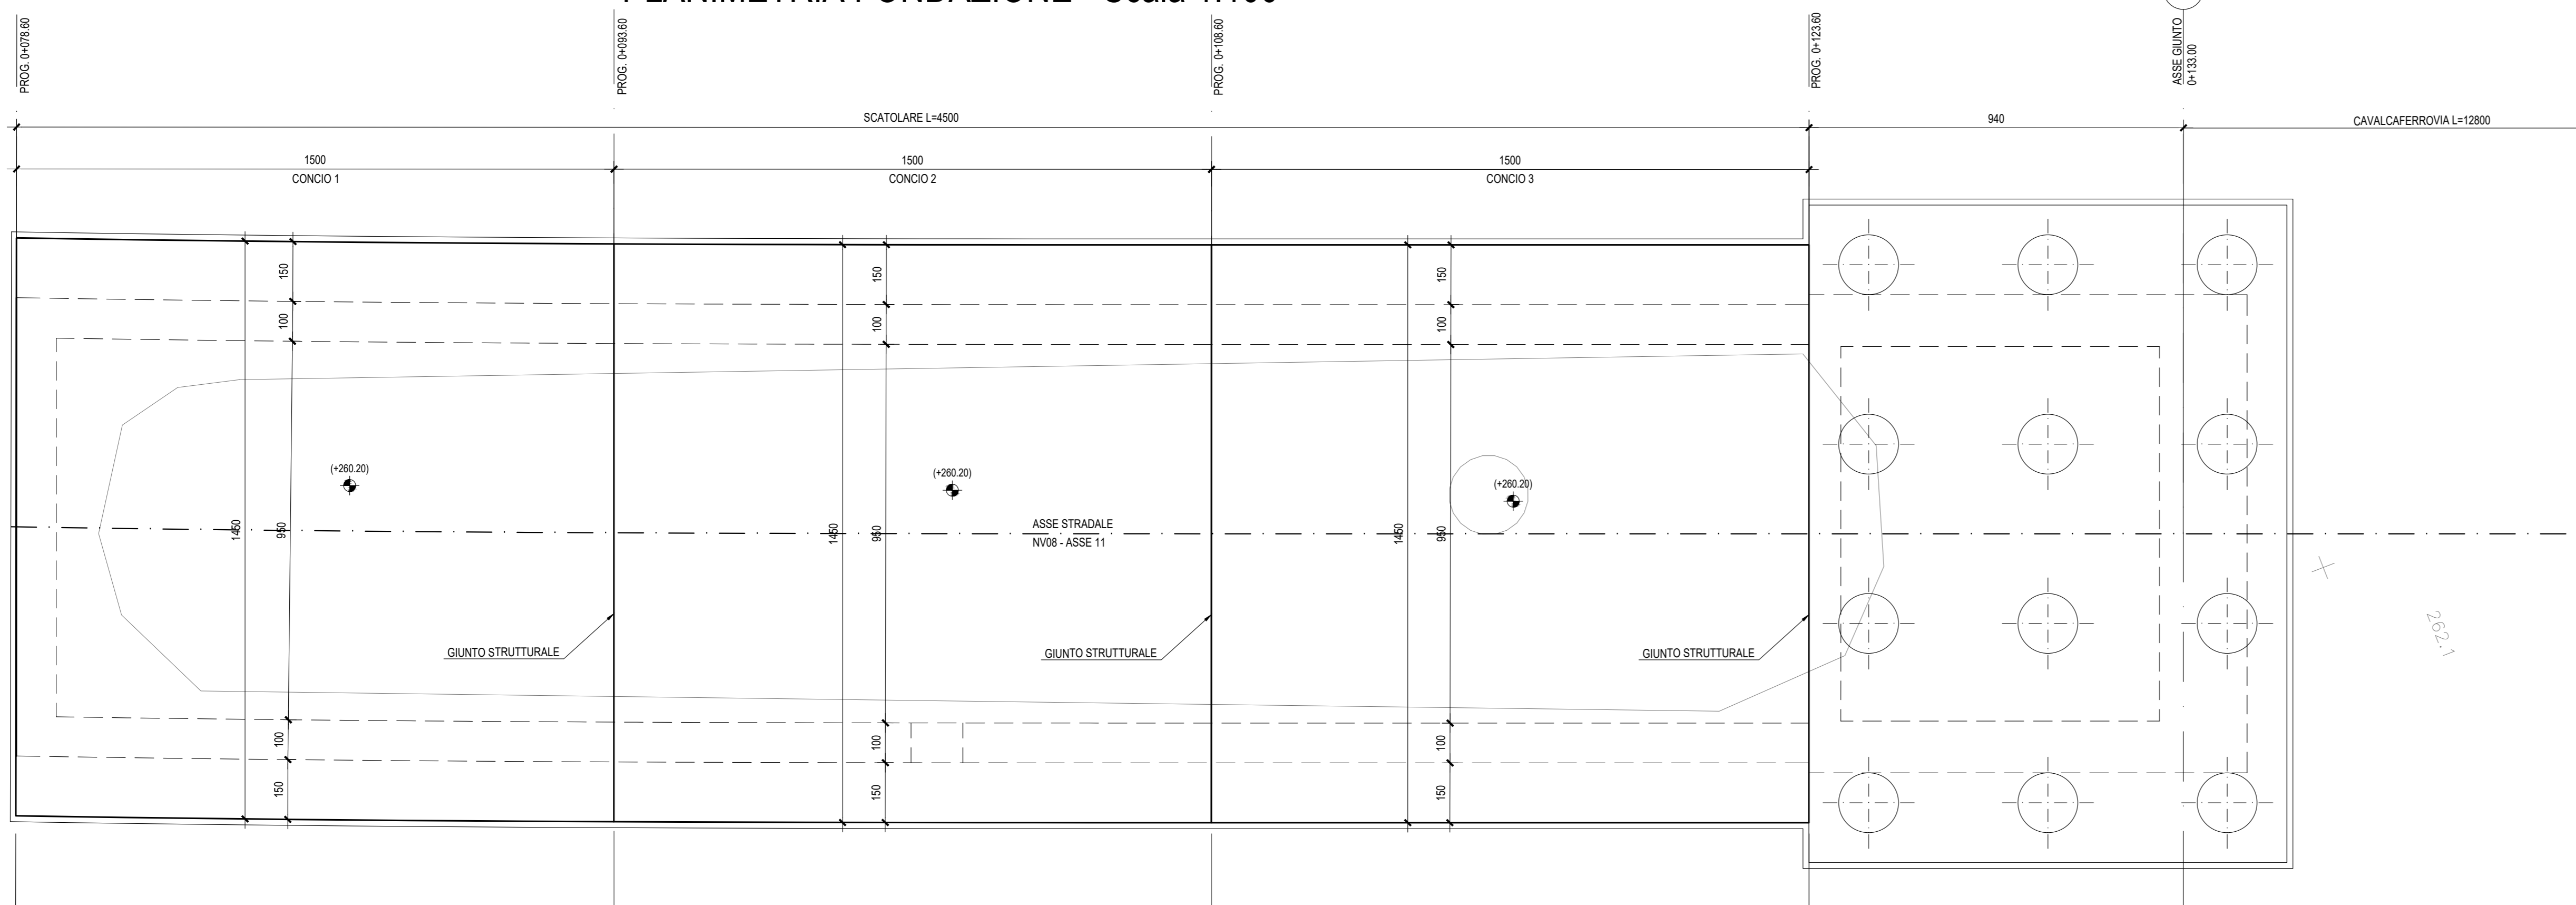


KEYPLAN - Scala 1:2000

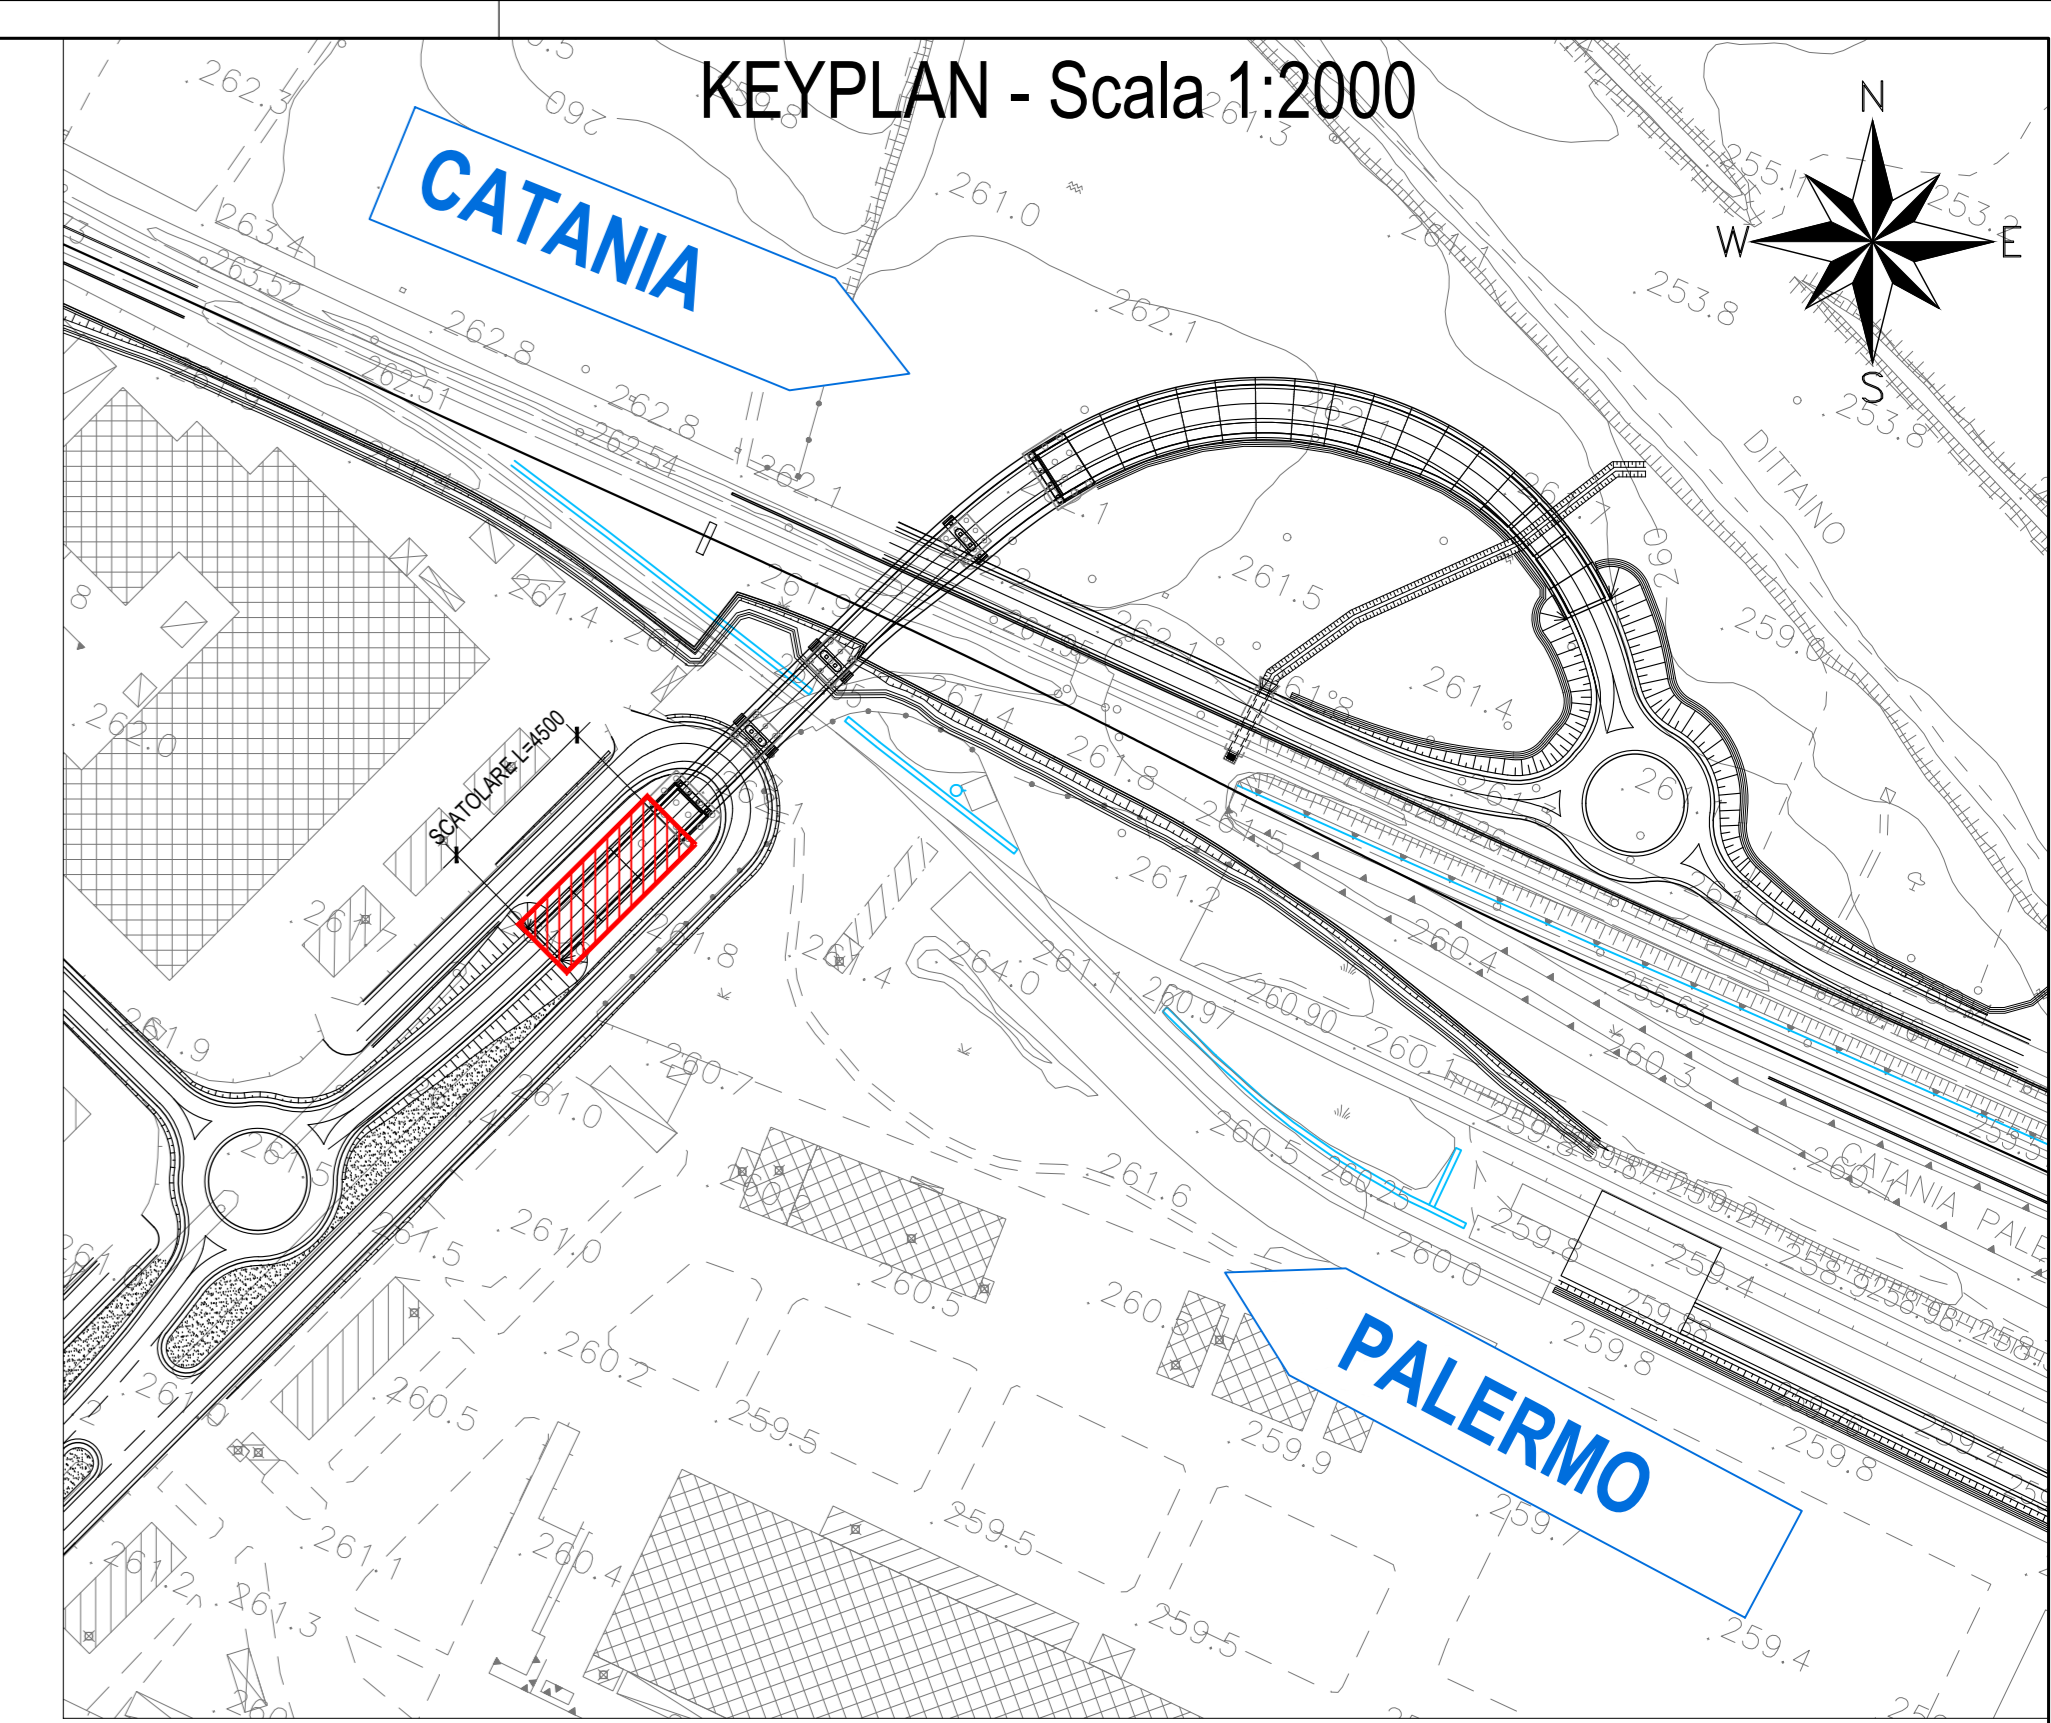


PLANIMETRIA SCAVO - Scala 1:100

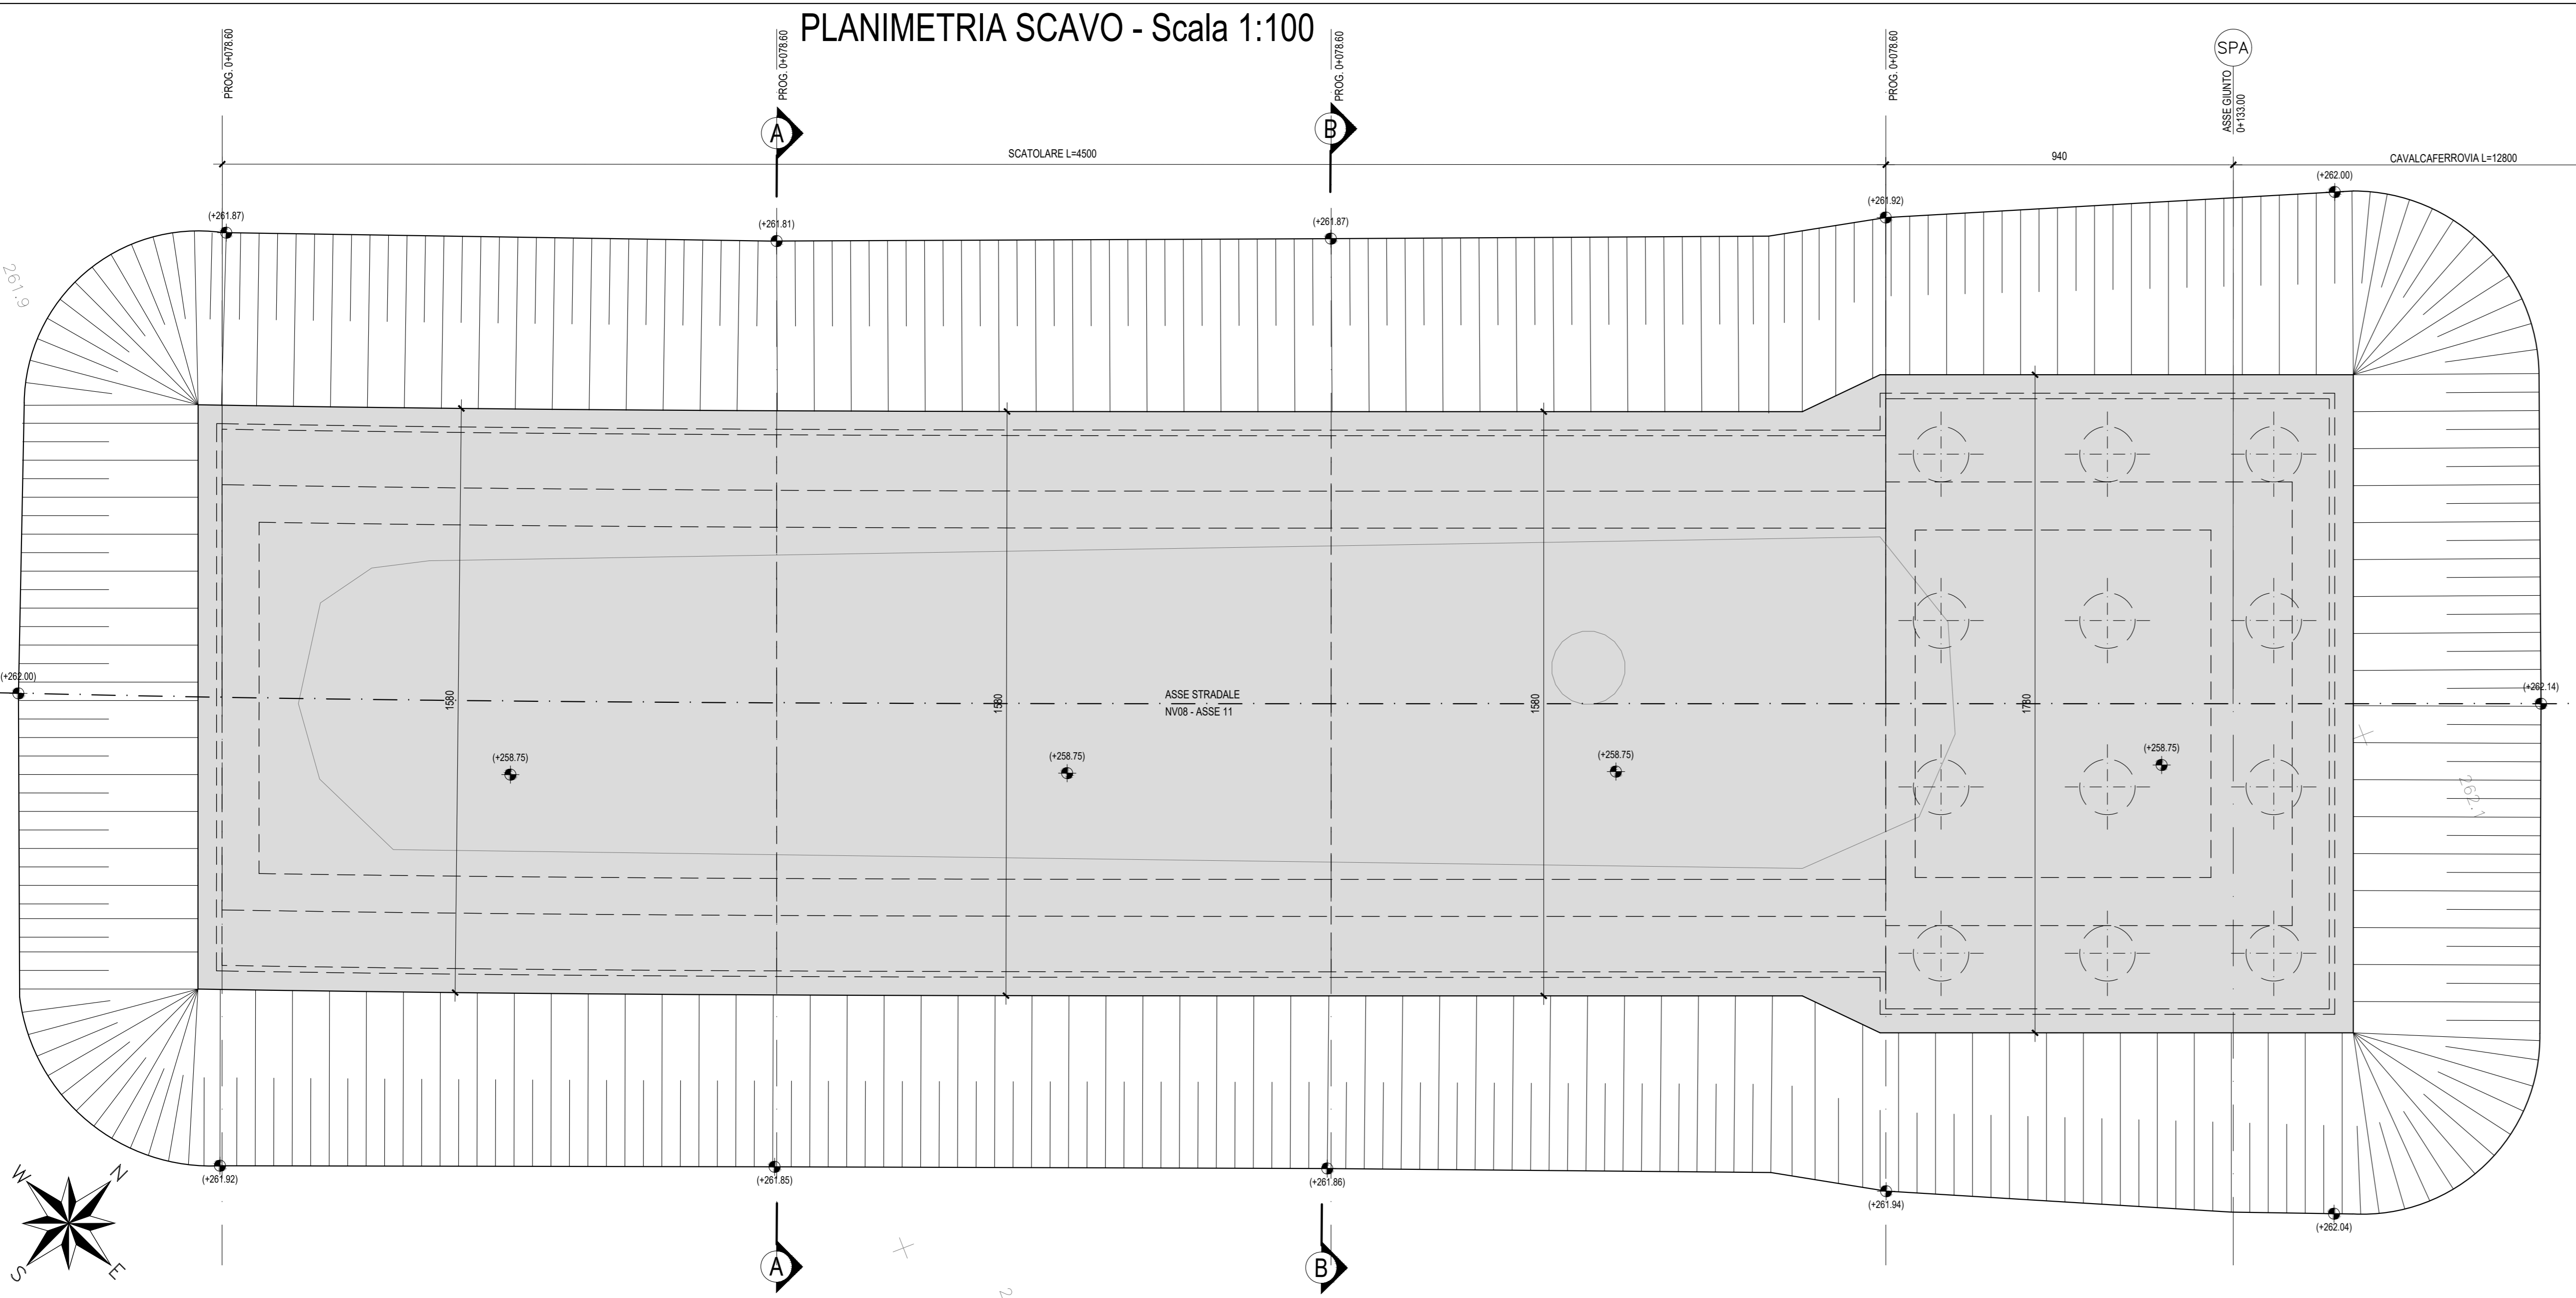

SEZIONE A-A - Scala 1:100

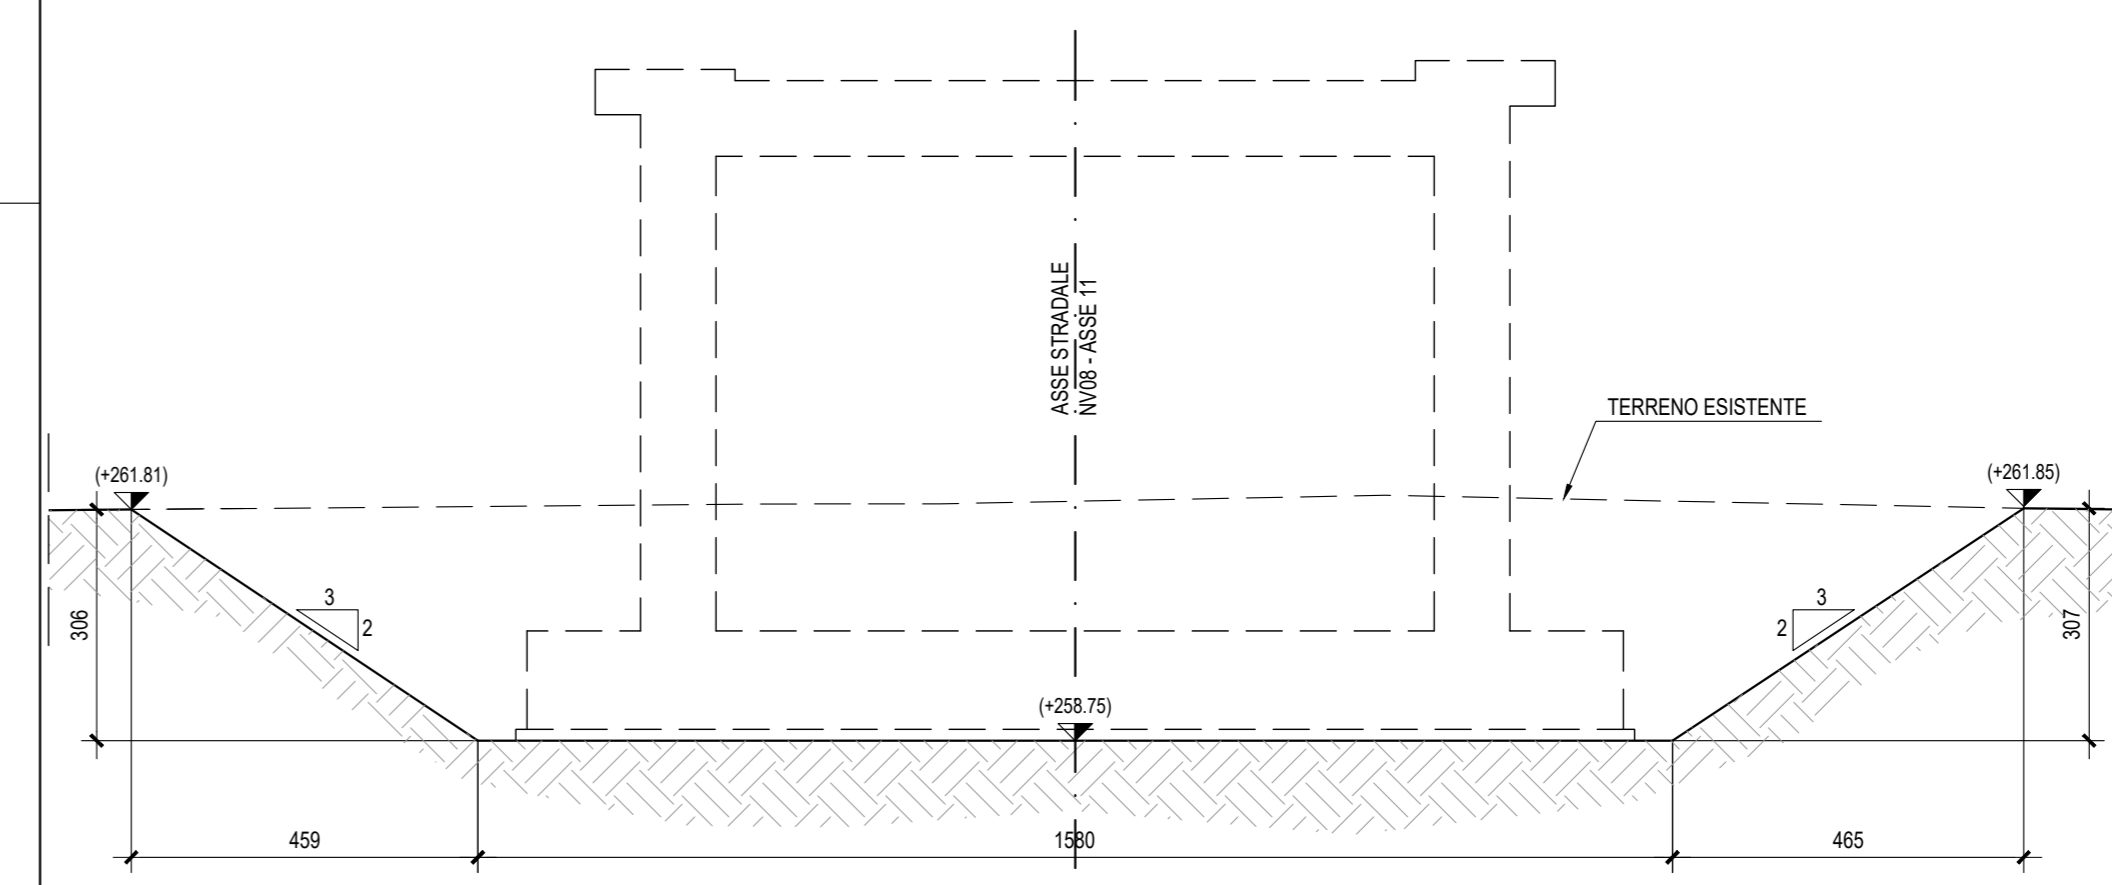


SEZIONE B-B - Scala 1:100

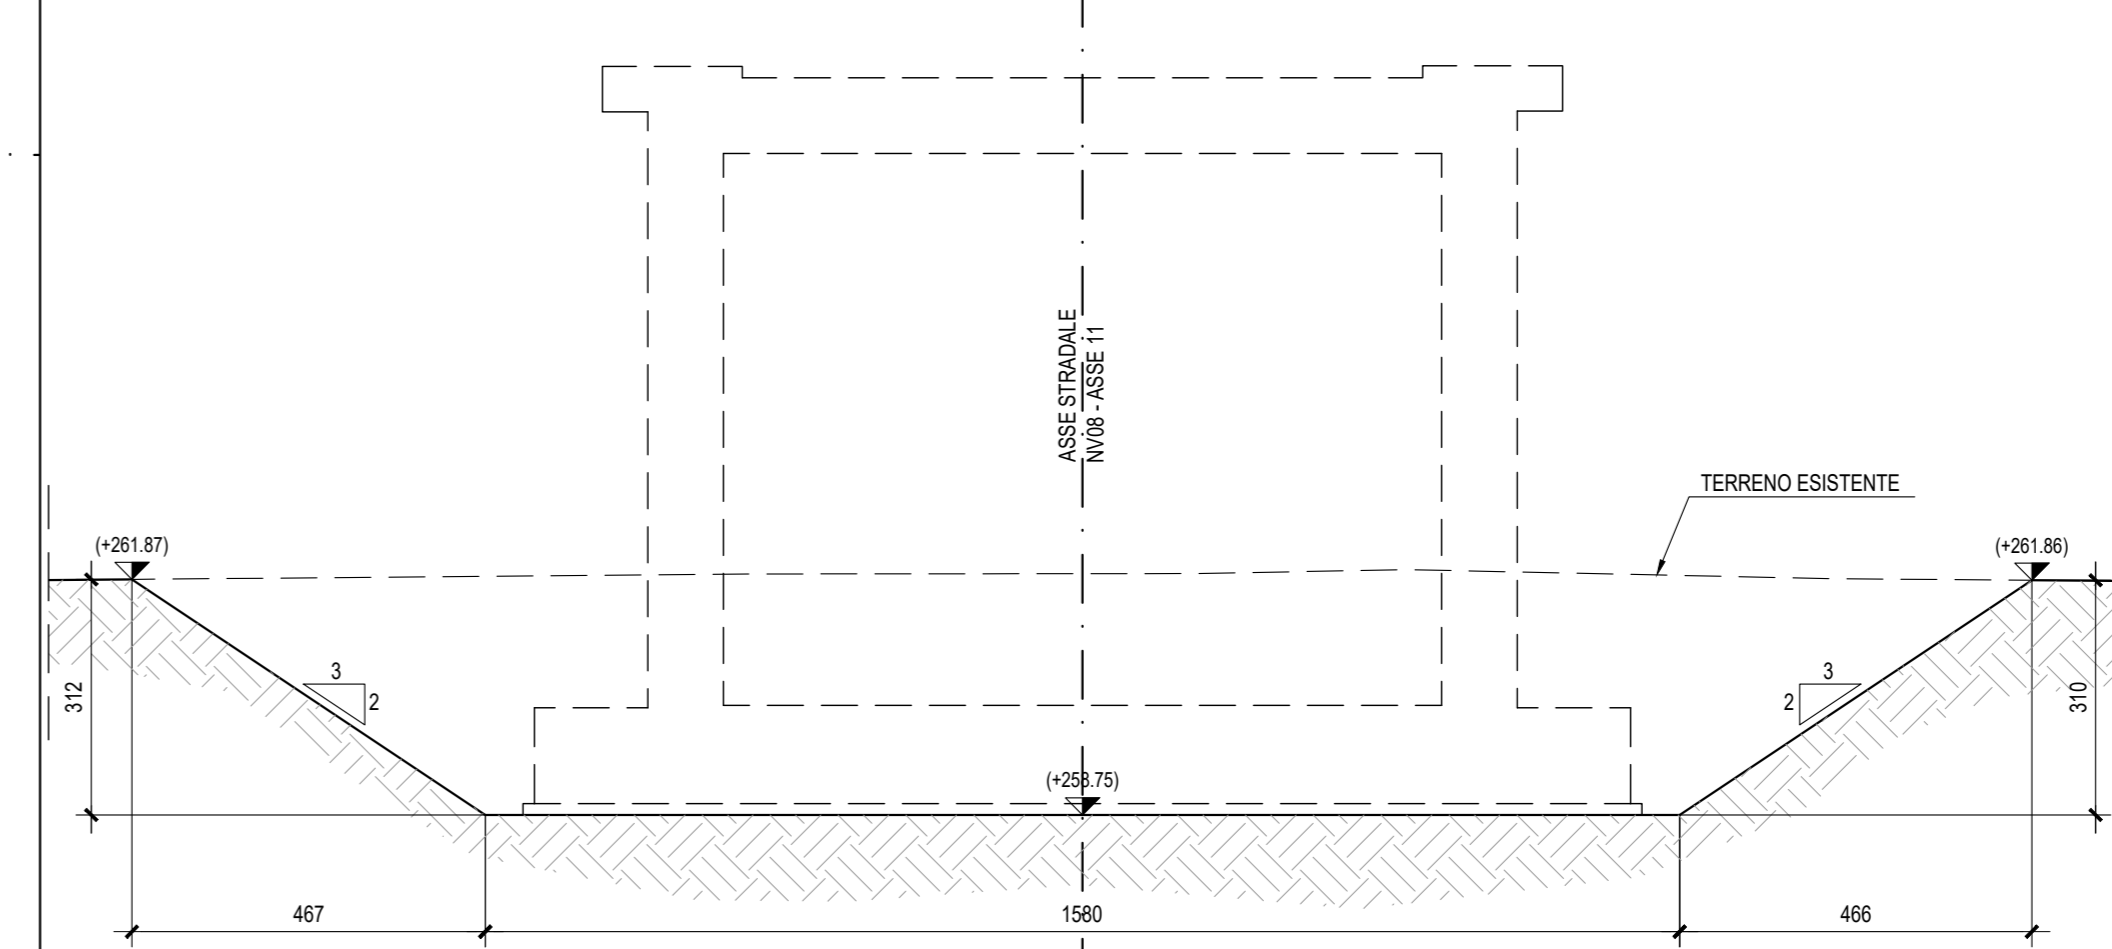

NB: Per la tabella materiali e finiscenza armature delle opere civili si rimanda all'elaborato "RS3V40D29TTC0000001"

SEZIONE LONGITUDINALE IN ASSE STRADALE - Scala 1:100

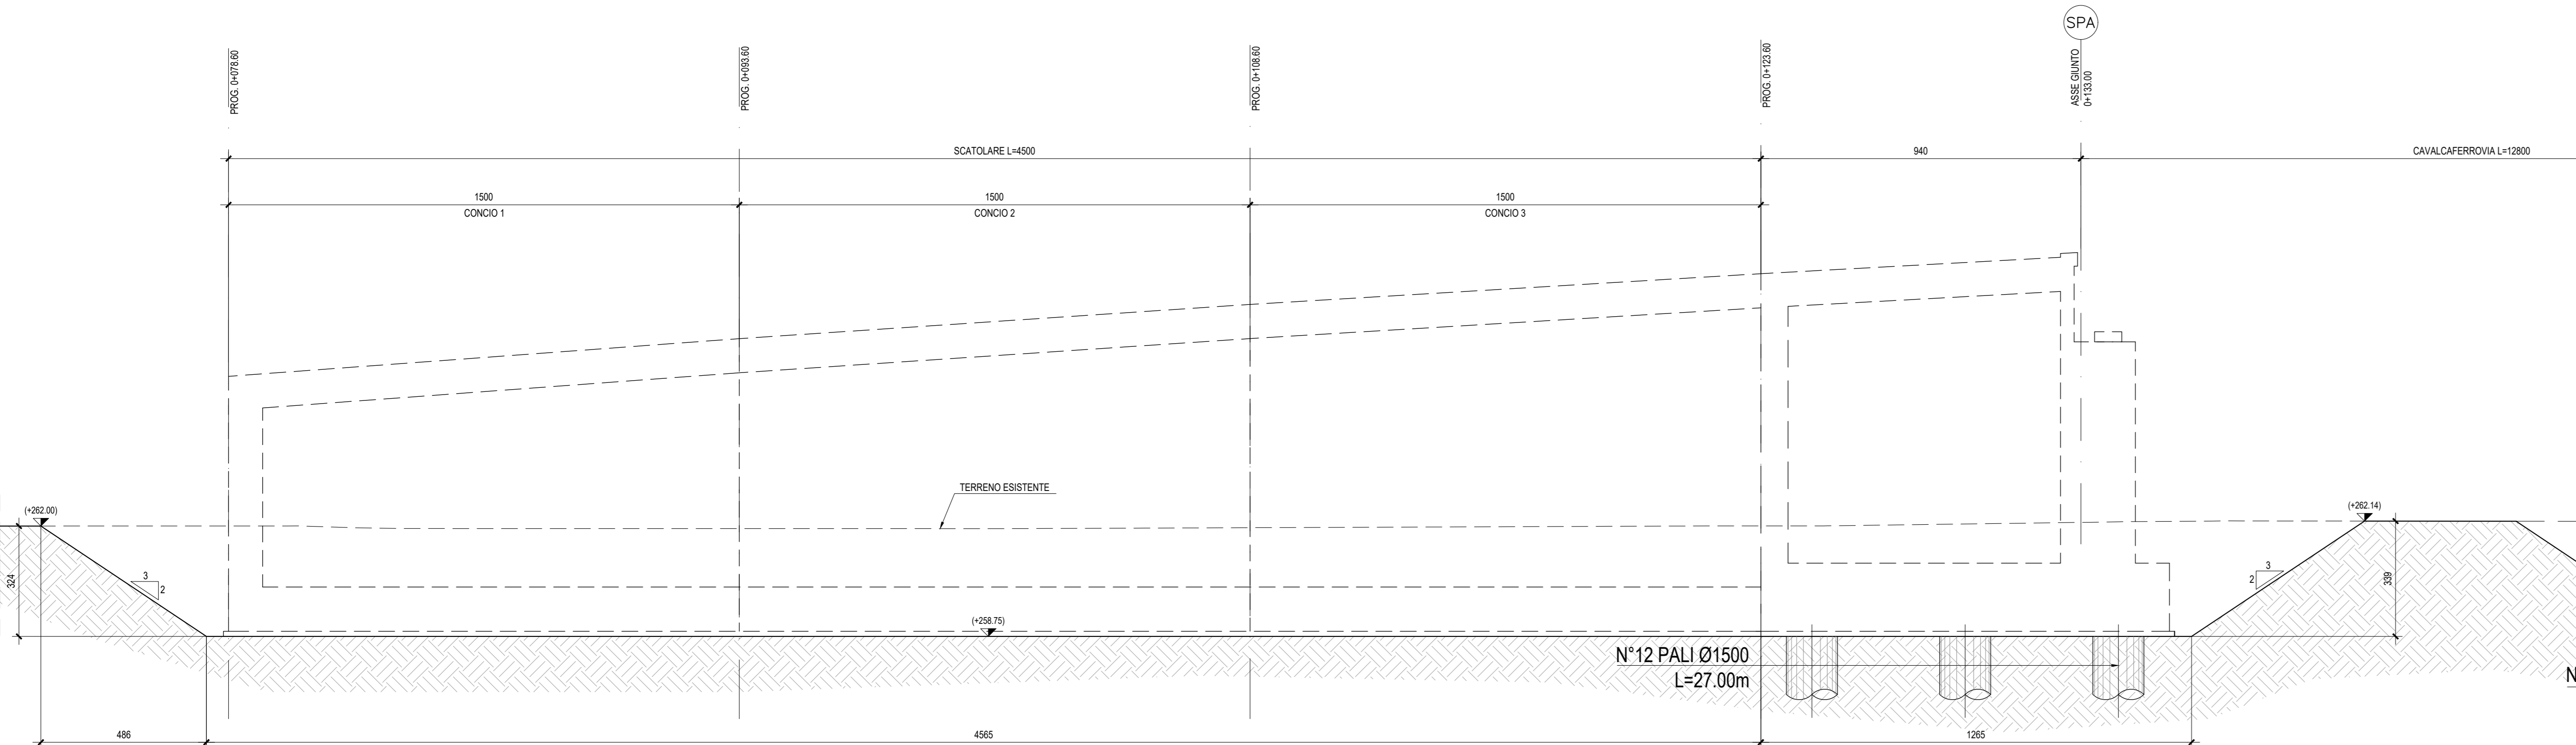

OPERE CIVILI

Opere di approccio cavalcaferrovia IV01 (NV08 - ASSE 11)
IR01 - Scatolare di approccio cavalcaferrovia IV01 lato sp.A

Pianta scavi, Fondazione, Profilo e Sezioni

1:100