


NB: Per la tabella materiali e l'incidenza armature delle opere civili si rimanda all'elaborato "RS3V40D29/TTOC000001".

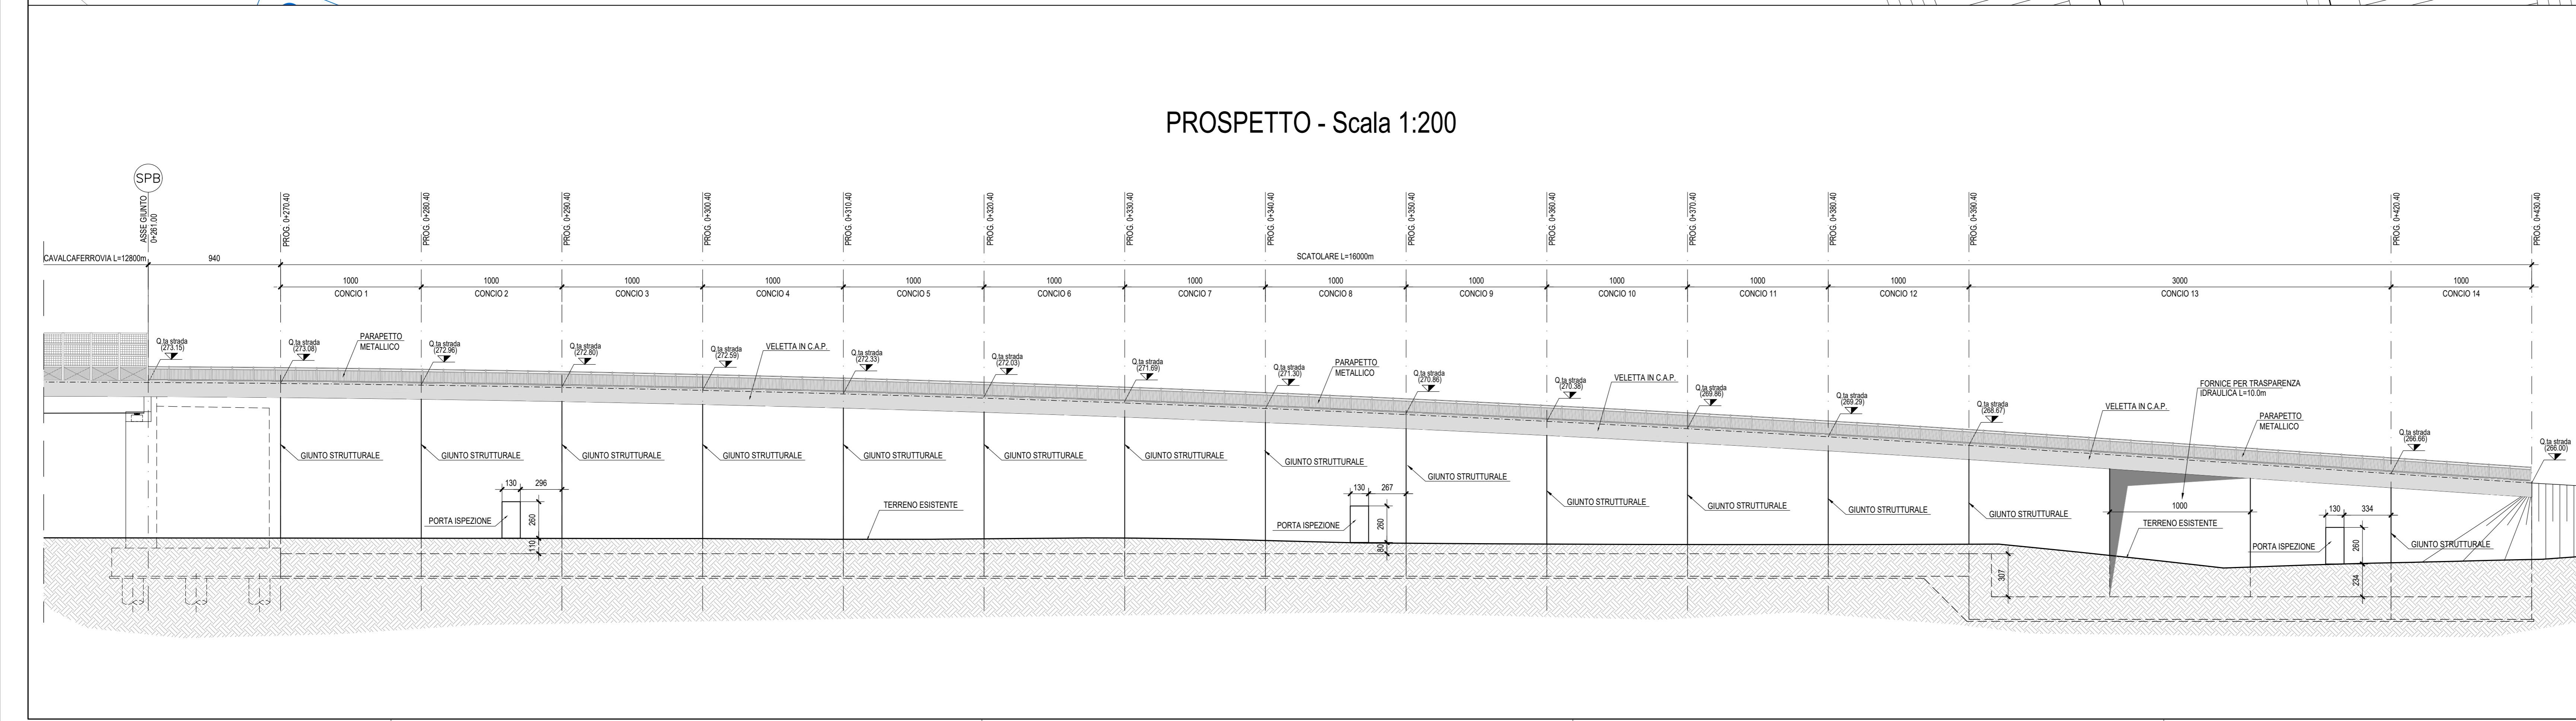

COMMITTENTE:
RFI
 RETE FERROVIARIA ITALIANA
 GRUPPO FERROVIE DELLO STATO ITALIANE

PROGETTAZIONE:
ITALFERR
 GRUPPO FERROVIE DELLO STATO ITALIANE

DIRETTRICE FERROVIARIA MESSINA - CATANIA - PALERMO
 NUOVO COLLEGAMENTO PALERMO - CATANIA

U.O. INFRASTRUTTURE CENTRO
 PROGETTO DEFINITIVO

TRATTA NUOVA ENNA - DITTAINO (LOTTO 4B)

OPERE CIVILI
 Opere di approccio cavalcaferrovia IV01 (NV08 - ASSE 11)
 IR02 - Scatolare di approccio cavalcaferrovia IV01 lato sp.B

Pianta impalcato e Profilo
 SCALA: 1:200

COMMESSA	LOTTO	FASE	ENTE	TIPO DOC.	OPERA/DISCIPLINA	PROGR.	REV.
RS3V	40	D	29	L9	IR0200	001	B

Rev.	Descrizione	Redatto	Data	Verificato	Data	Approvato	Data	Autorizzato Data
A	Emissione esecutiva	M. Bari	2 dicembre 2019	F. Di Nucci	2 dicembre 2019	F. Di Nucci	2 dicembre 2019	2 dicembre 2019
B	Emissione esecutiva	M. Bari	2 gennaio 2020	F. Di Nucci	2 gennaio 2020	F. Di Nucci	2 gennaio 2020	2 gennaio 2020