

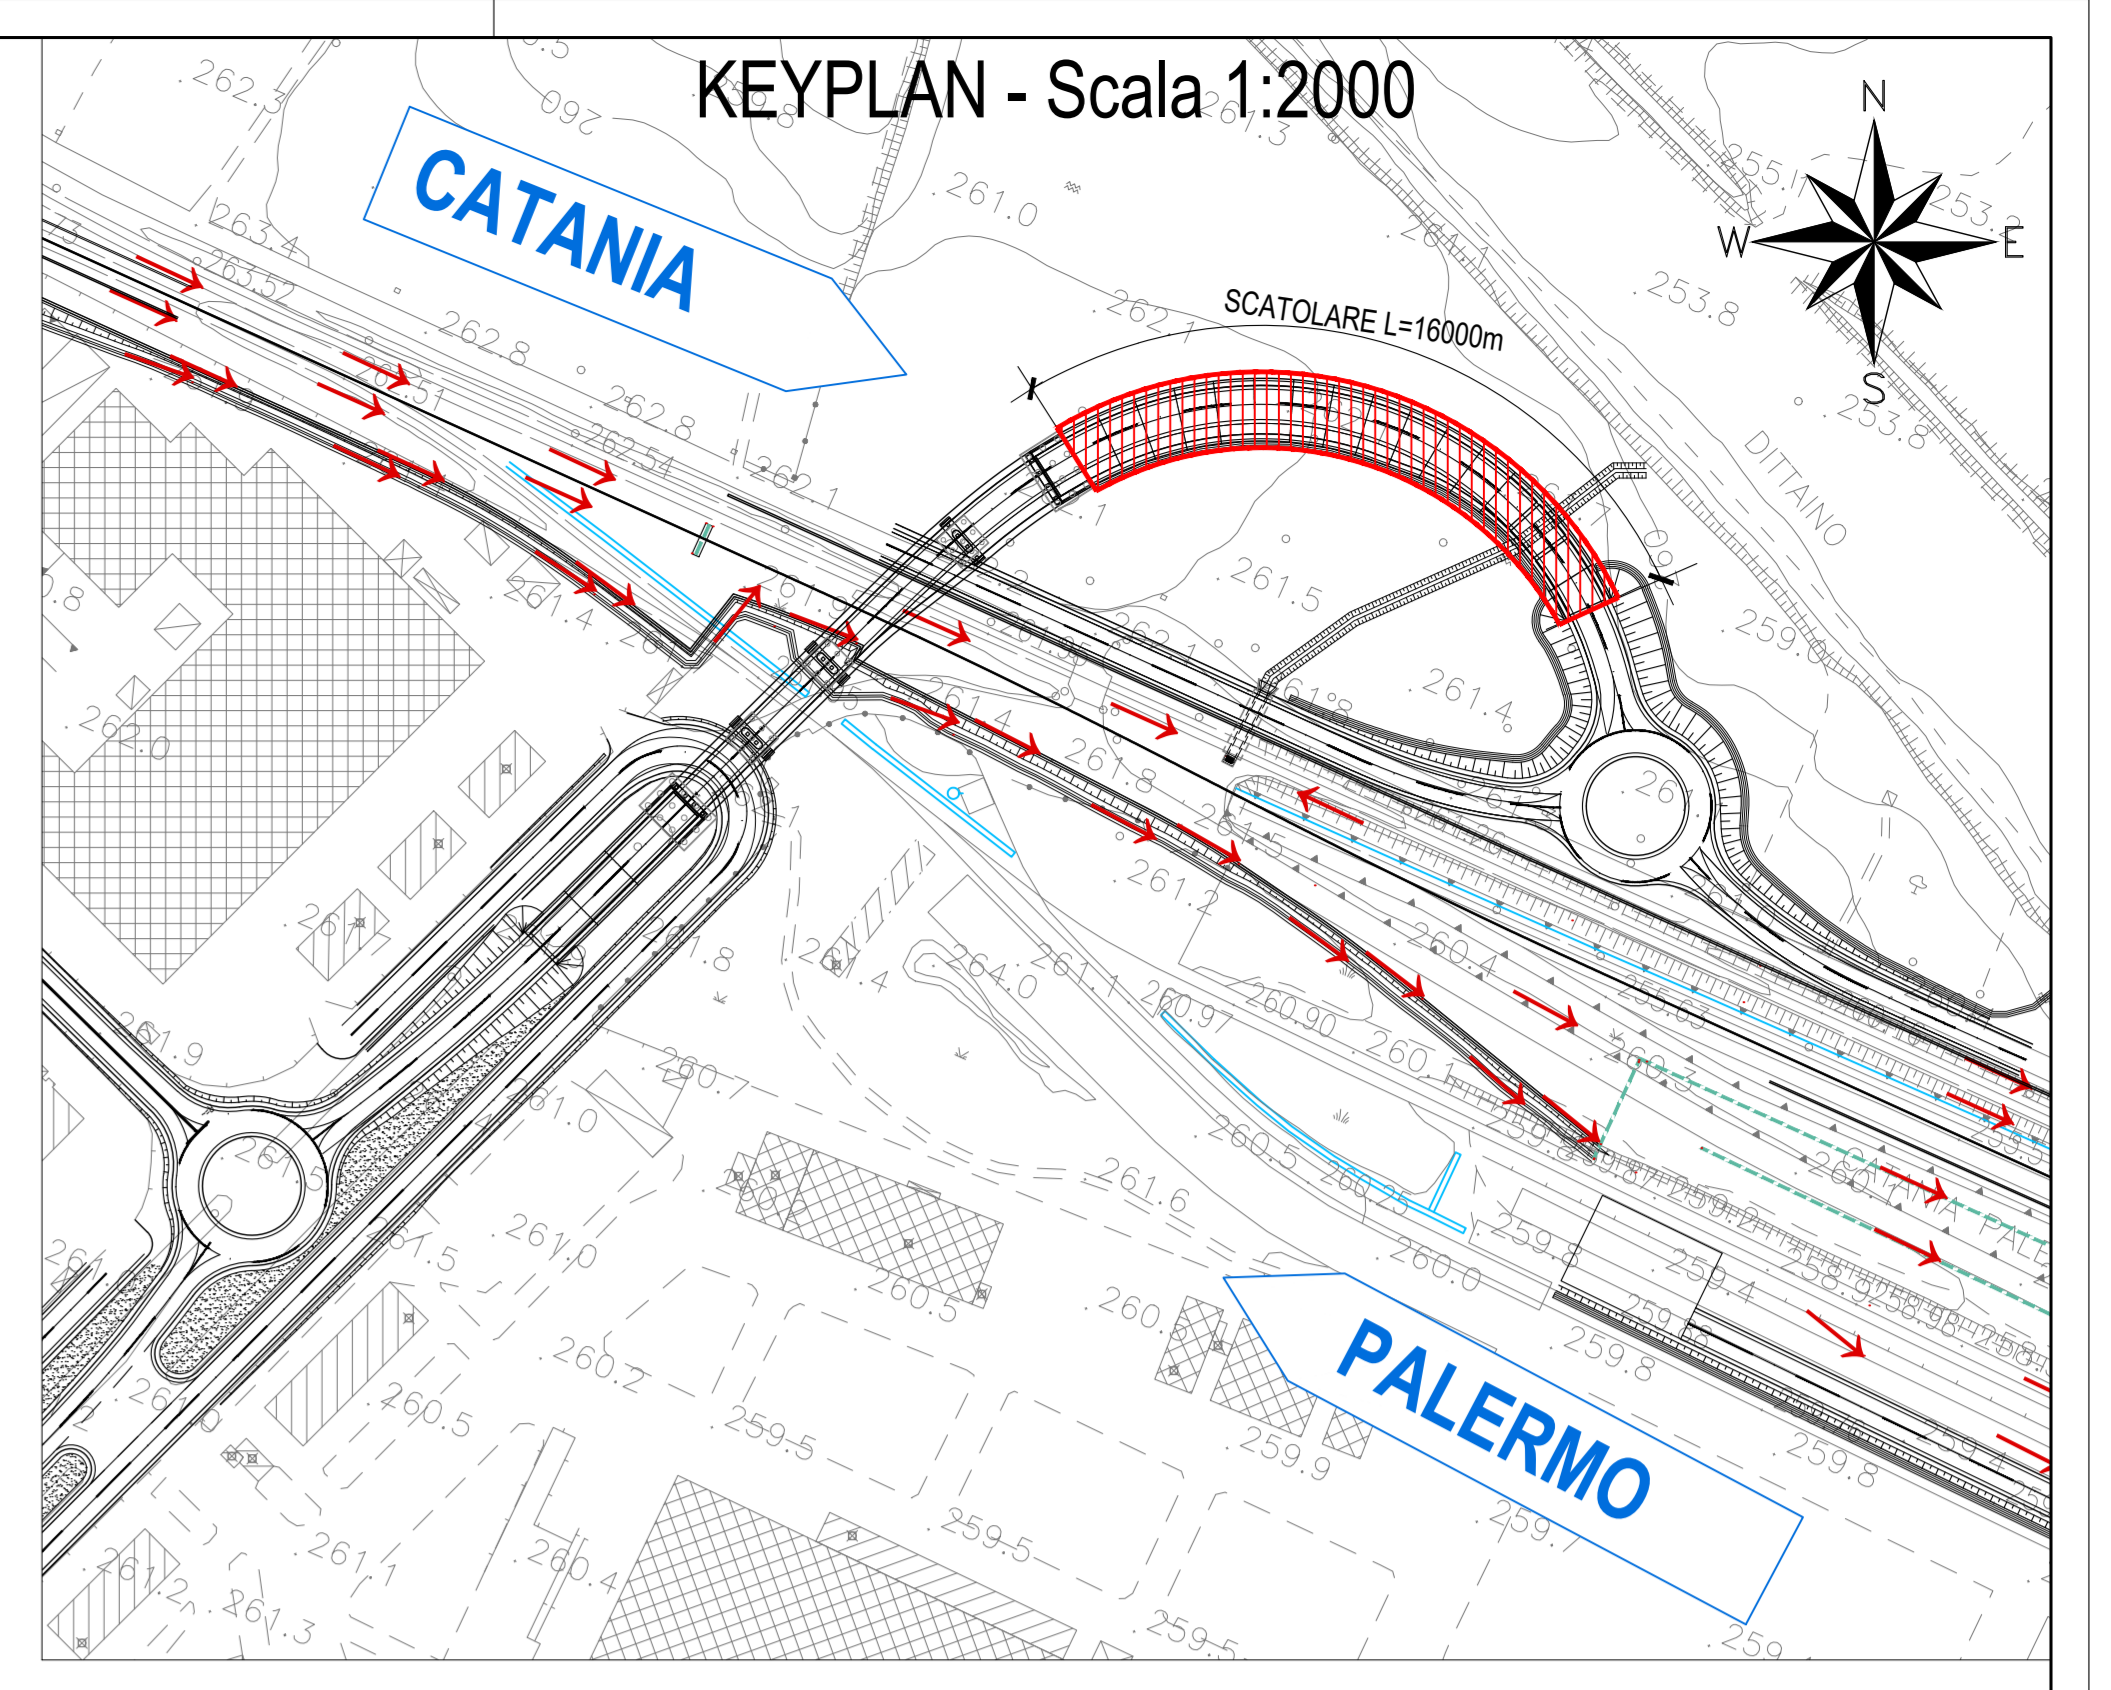



PLANIMETRIA FONDAZIONE - Scala 1:200

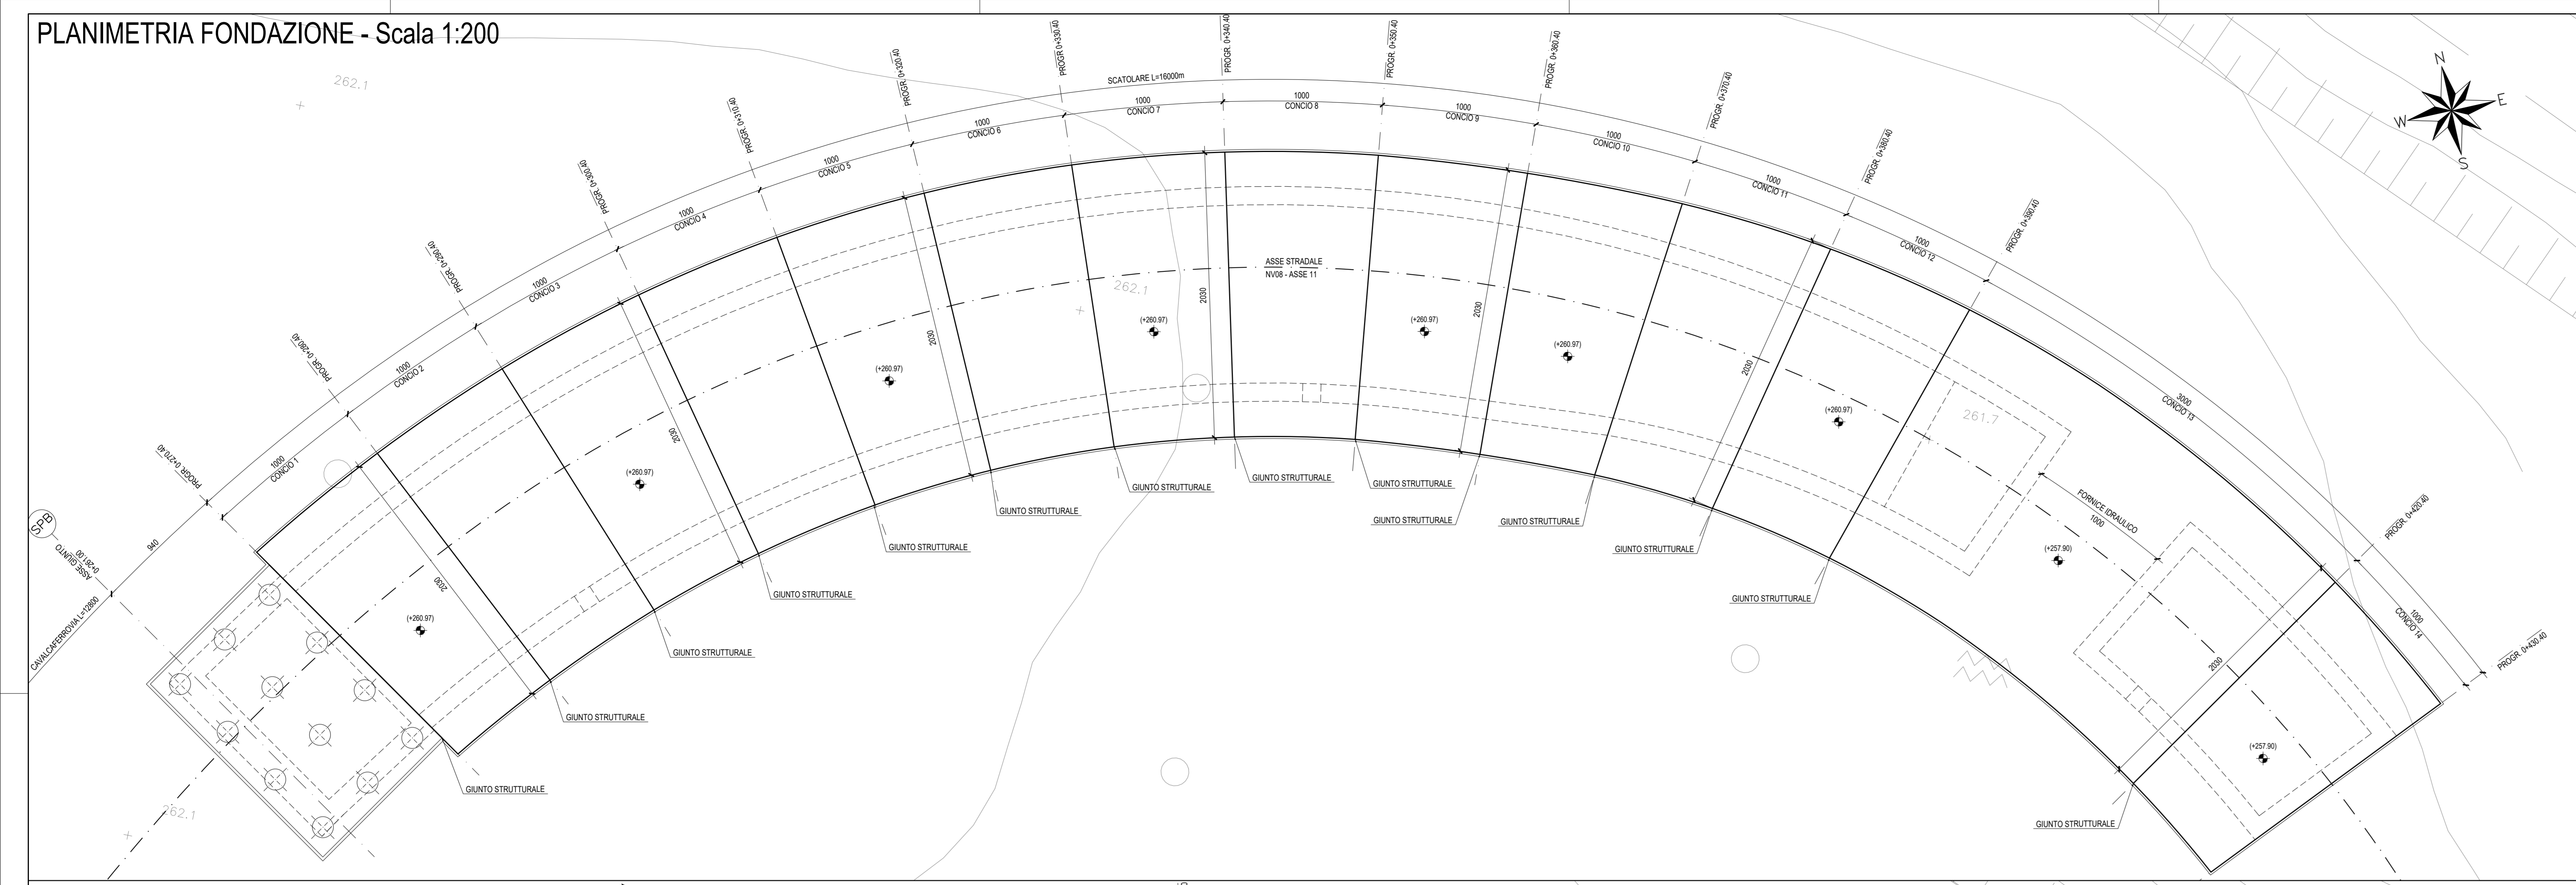


PLANIMETRIA SCAVO - Scala 1:200

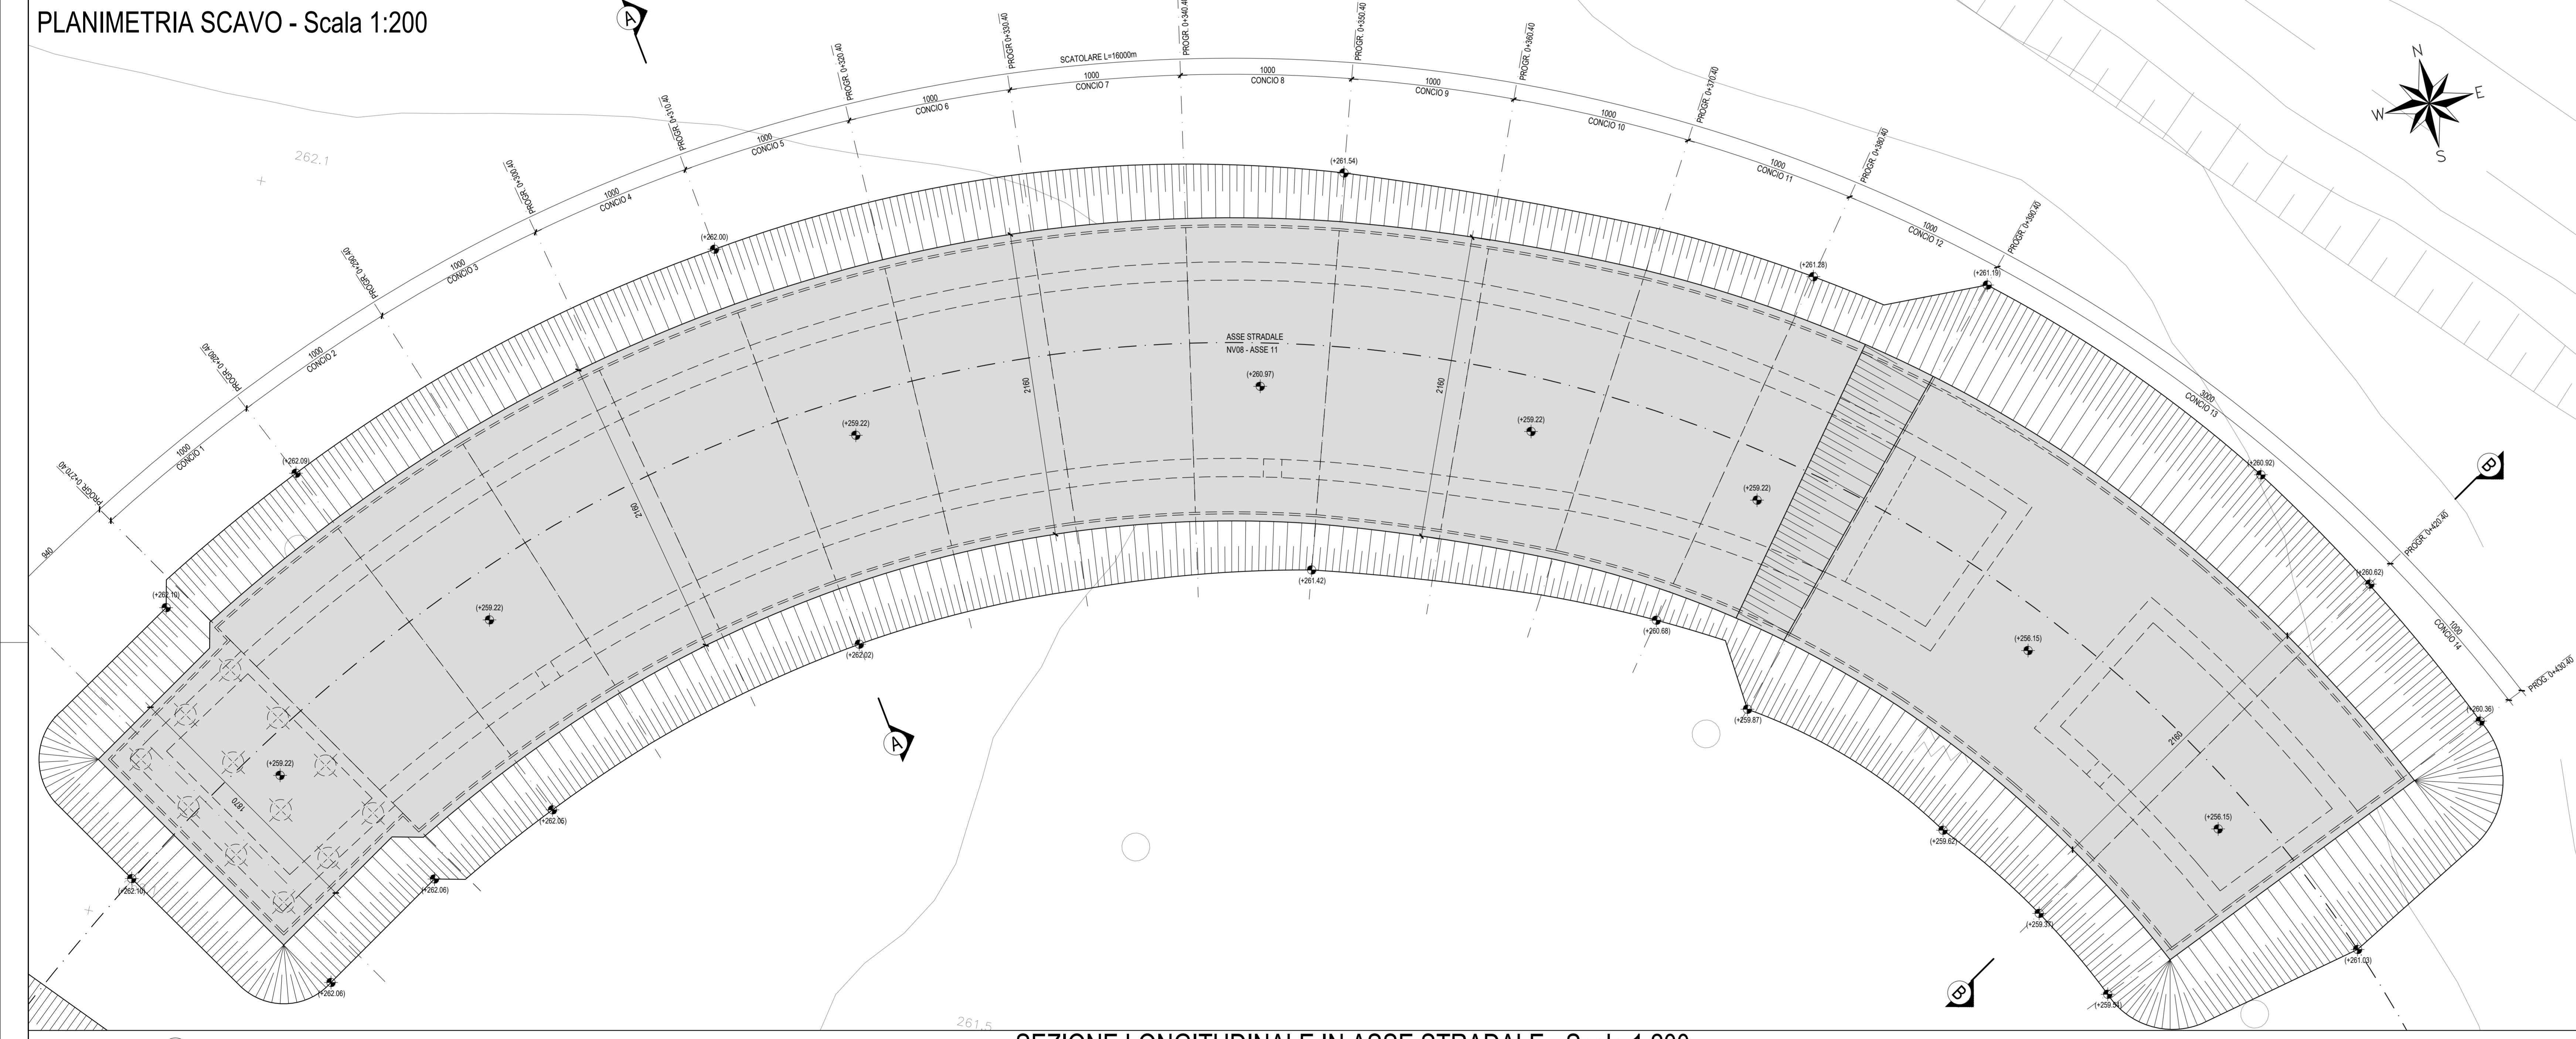

SEZIONE B-B - Scala 1:100

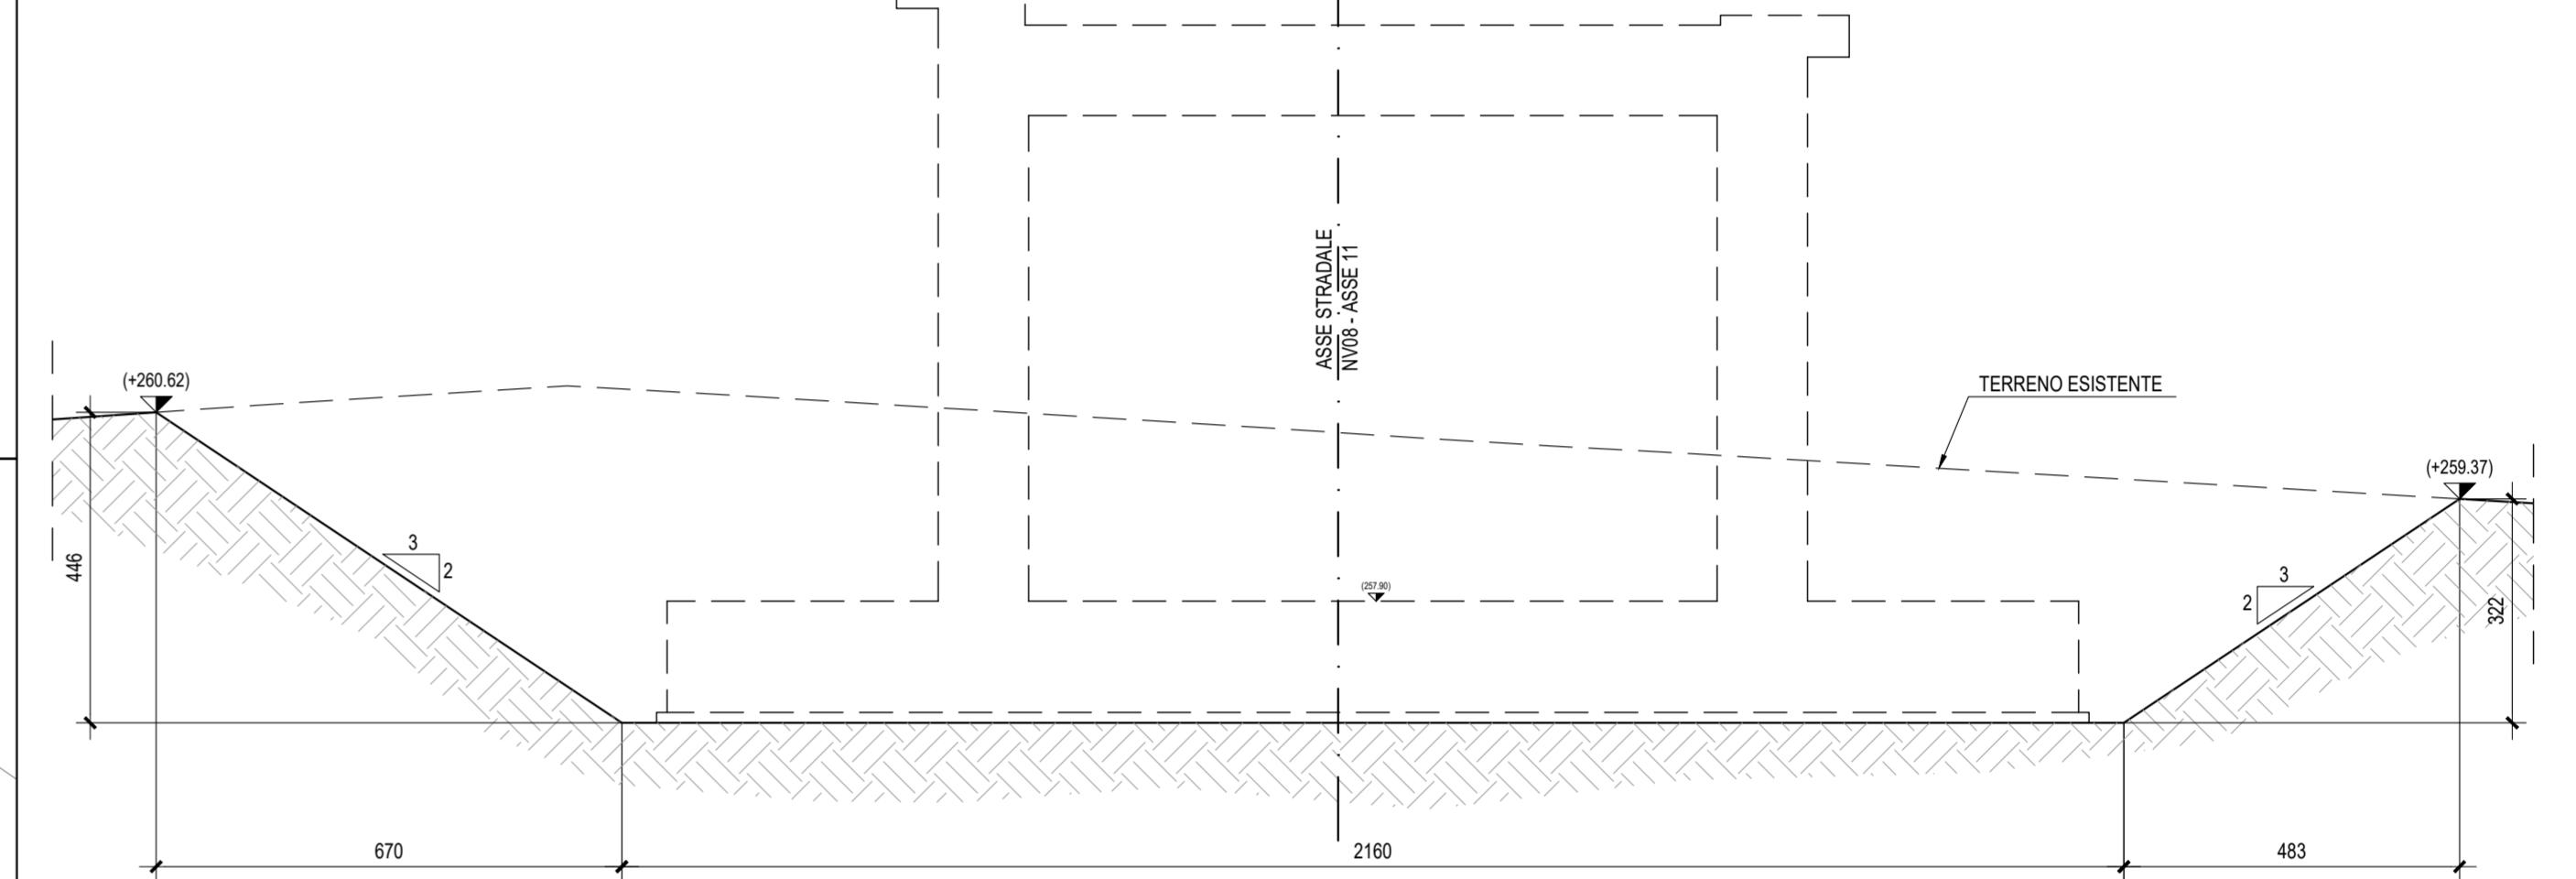


SEZIONE A-A - Scala 1:100

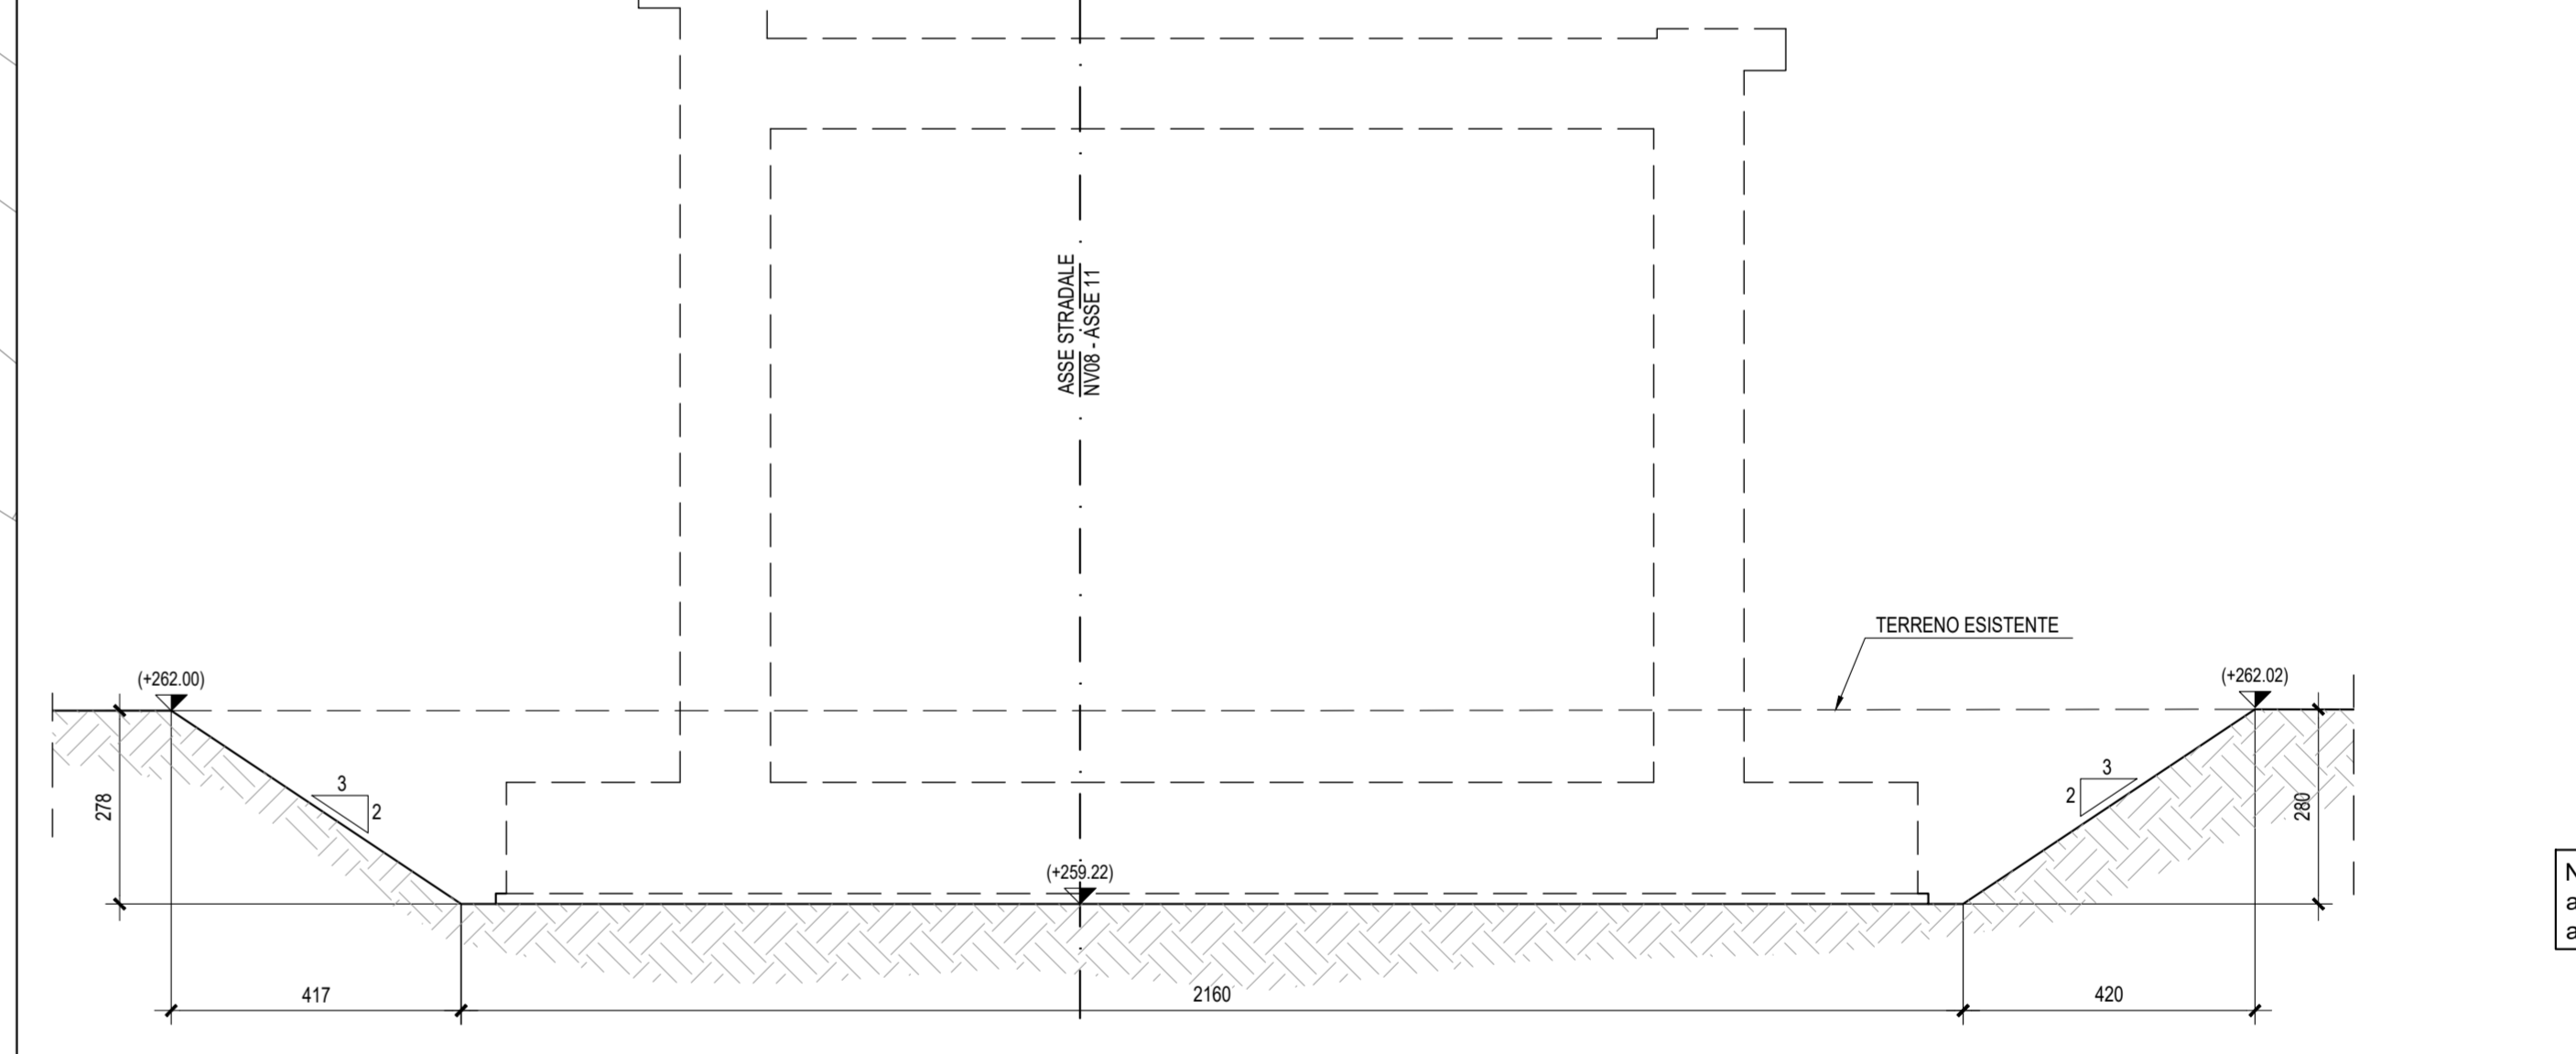

NB: Per la tabella materiali e finocenza armature delle opere civili si rimanda all'elaborato "RESVAD02T0000001".

SEZIONE LONGITUDINALE IN ASSE STRADALE - Scala 1:200

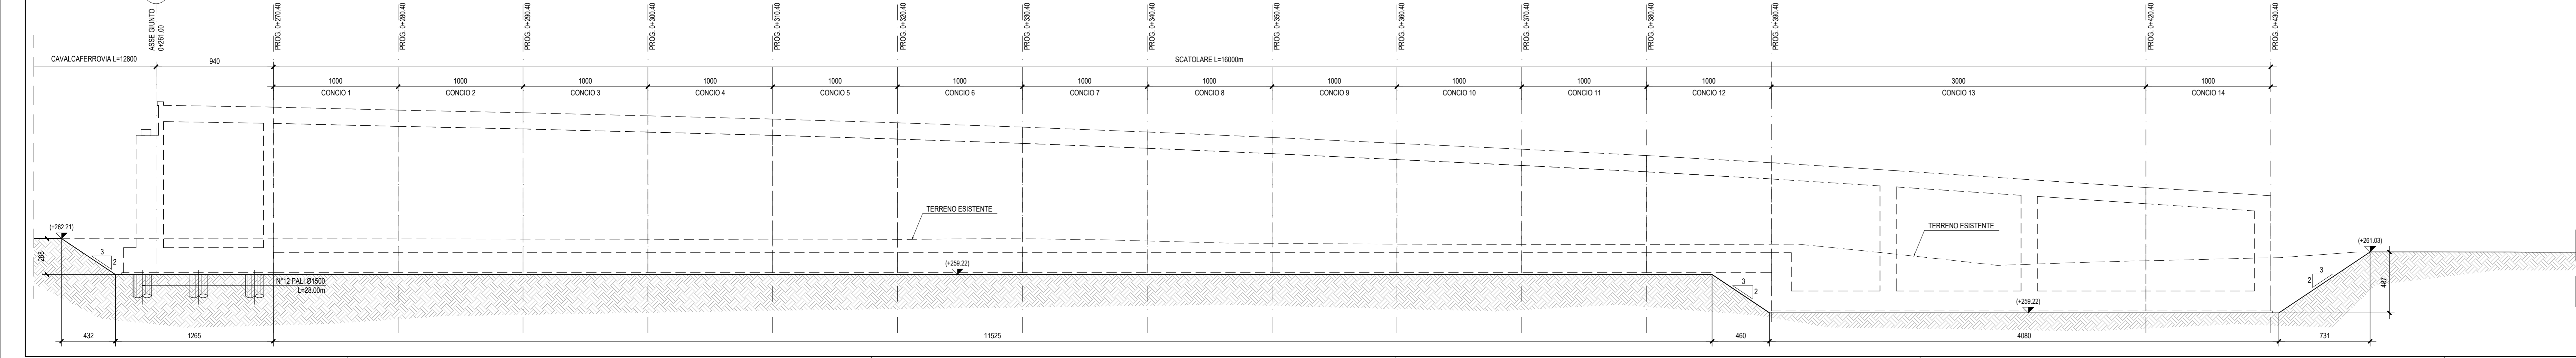

COMMITTENTE: **RFI** RETE FERROVIARIA ITALIANA GRUPPO FERROVIE DELLO STATO ITALIANO

PROGETTAZIONE: **ITALFER** GRUPPO FERROVIE DELLO STATO ITALIANO

DIRETTRICE FERROVIARIA MESSINA - CATANIA - PALERMO  
**NUOVO COLLEGAMENTO PALERMO - CATANIA**

**U.O. INFRASTRUTTURE CENTRO**

**PROGETTO DEFINITIVO**

**TRATTA NUOVA ENNA - DITTAINO (LOTTO 4B)**

OPERE CIVILI

Opere di approccio cavalciferovia IV01 (NV08 - ASSE 11)  
 IR02 - Scatolare di approccio cavalciferovia IV01 lato sp.B

Pianta scavi, Fondazione, Profilo e Sezioni

SCALA: **Varie**

COMMESSA: **RS3V** LOTTO: **40** FASE: **D** ENTE: **29** TIPO DOC: **AZ** OPERA/DISCIPLINA: **IR02** DATA: **2010** PROG. REV: **001**

Rev.	Descrizione	Redatto	Data	Verificato	Data	Approvato	Data	Autorizzato	Data
A	Emissione esecutiva	M. Sisti	05/06/2010	F. Di Nucci	05/06/2010	F. Spagnolo	05/06/2010	[Signature]	05/06/2010
B	Emissione esecutiva	Simone 2009	05/06/2010	[Signature]	05/06/2010	[Signature]	05/06/2010	[Signature]	05/06/2010

File: RSN40029AZR0200001.dwg n. Etab: 310