

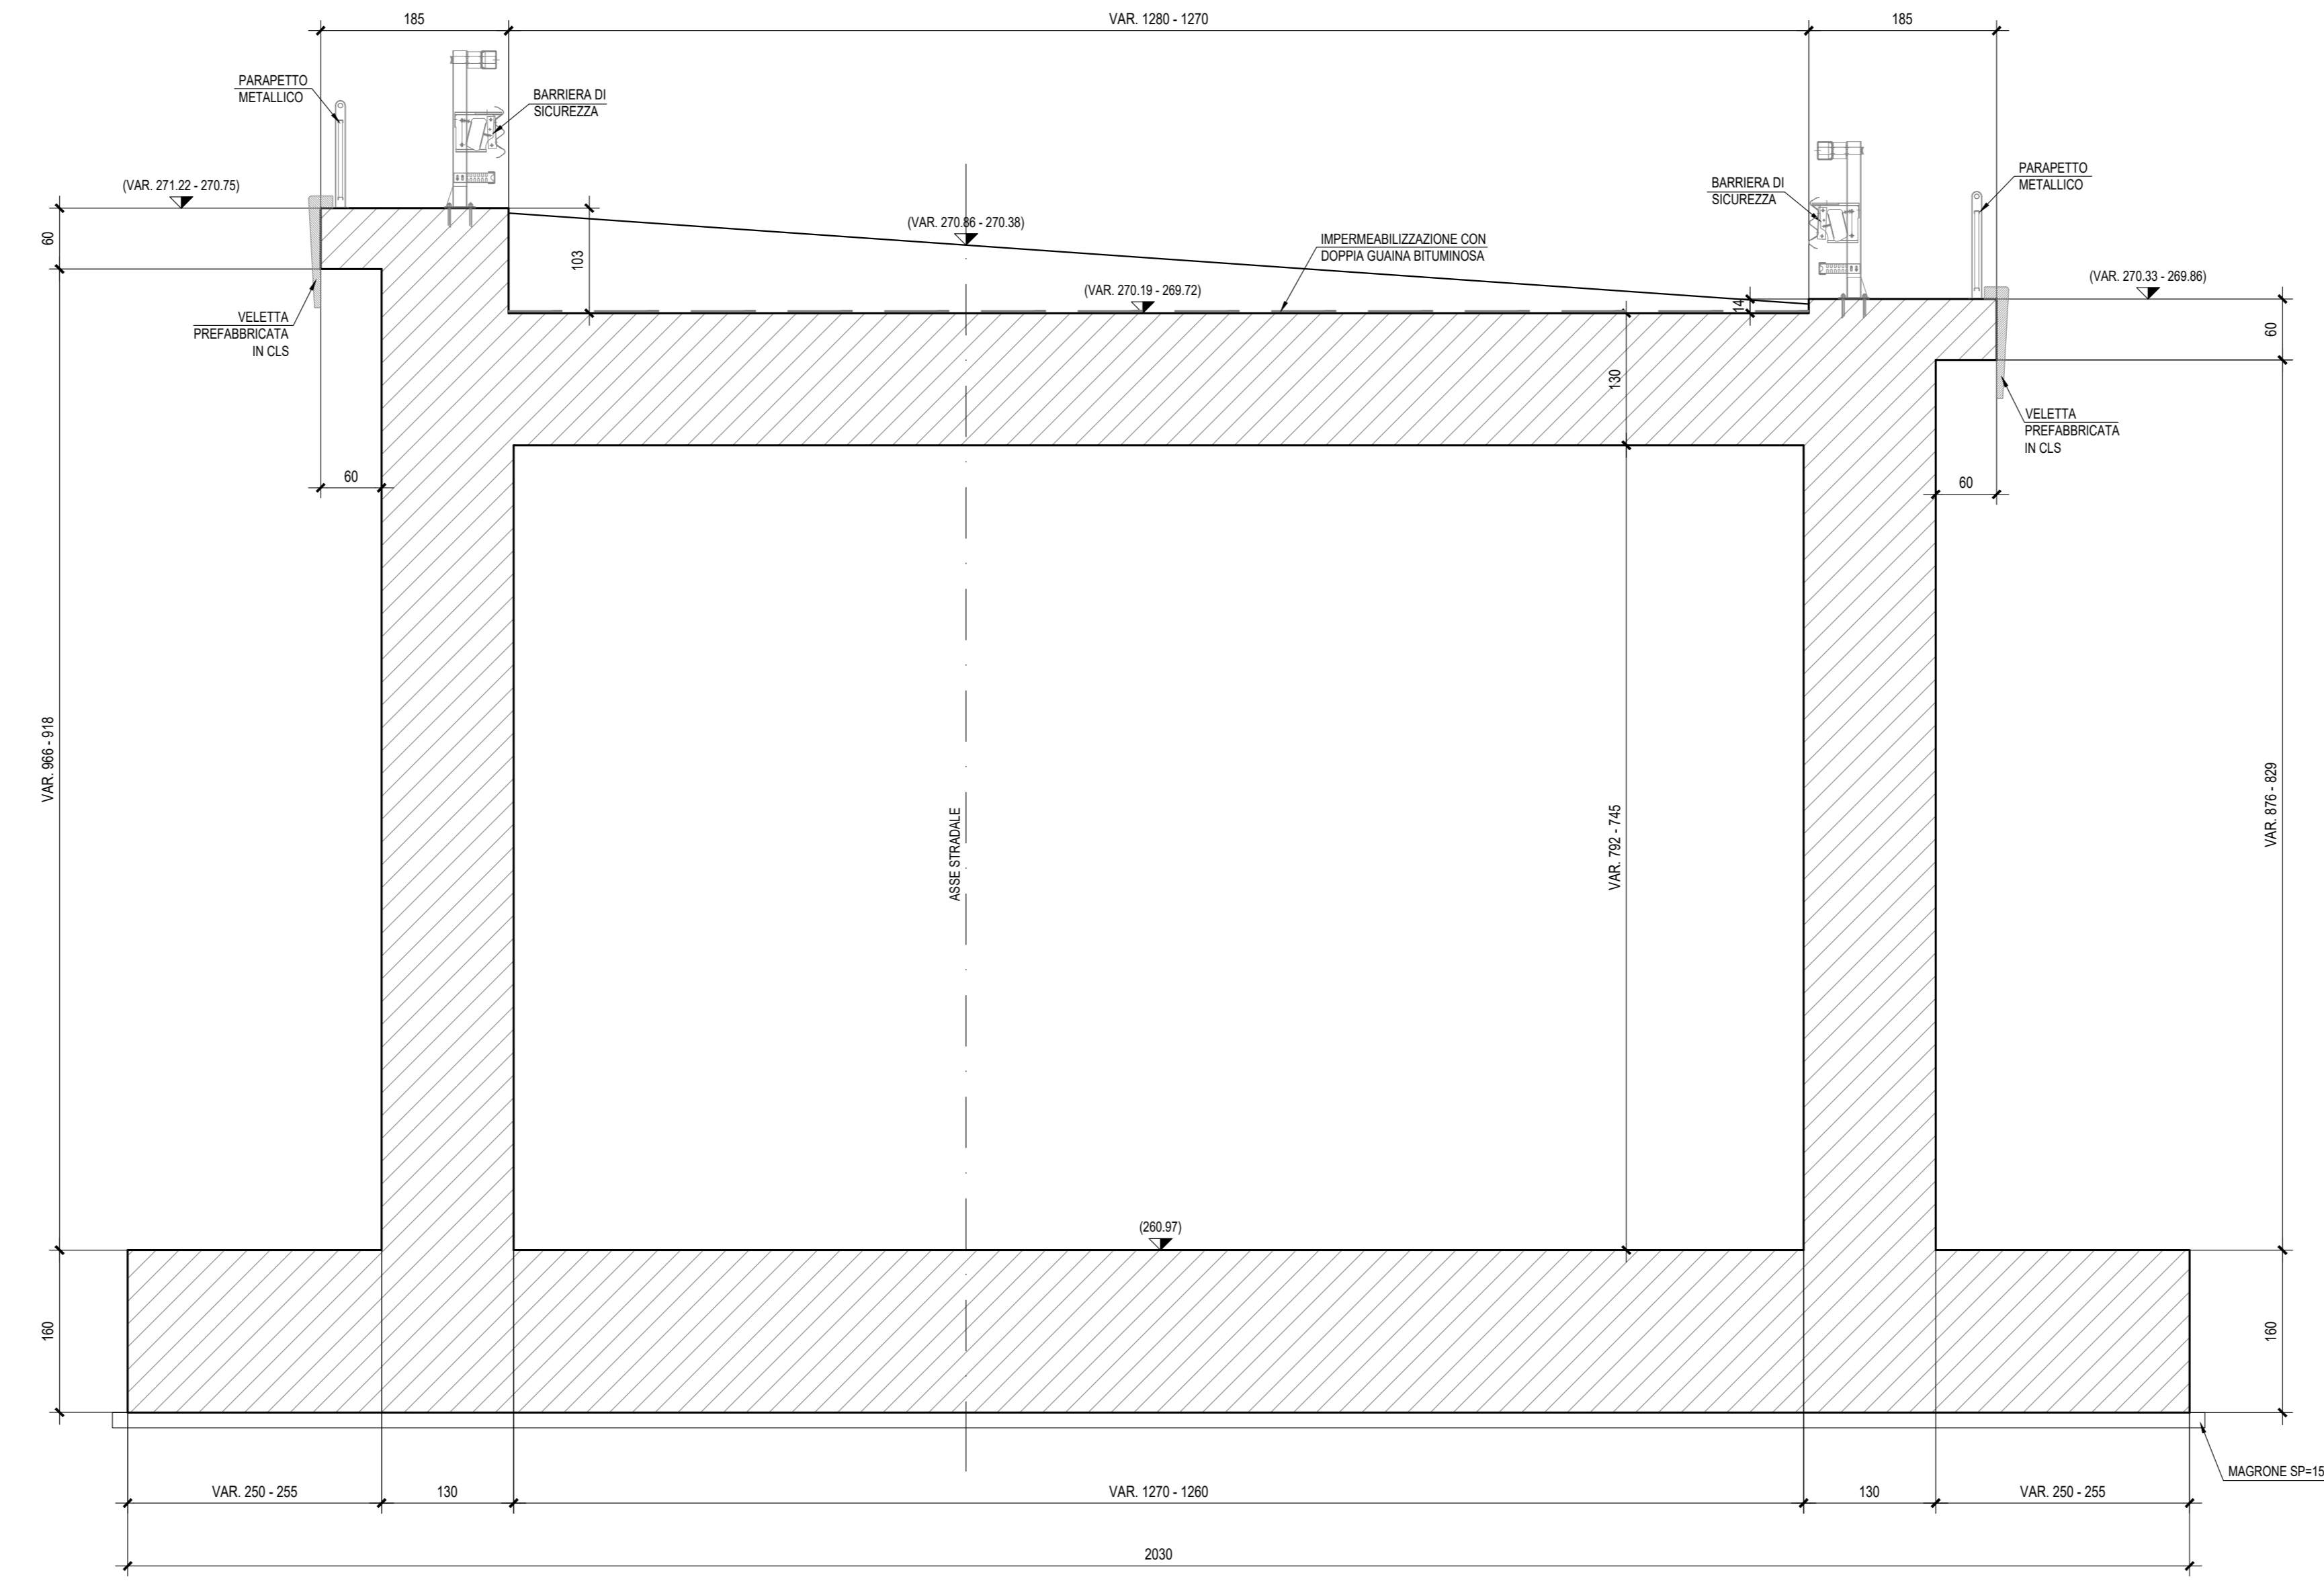




SEZIONE LONGITUDINALE - Scala 1:50

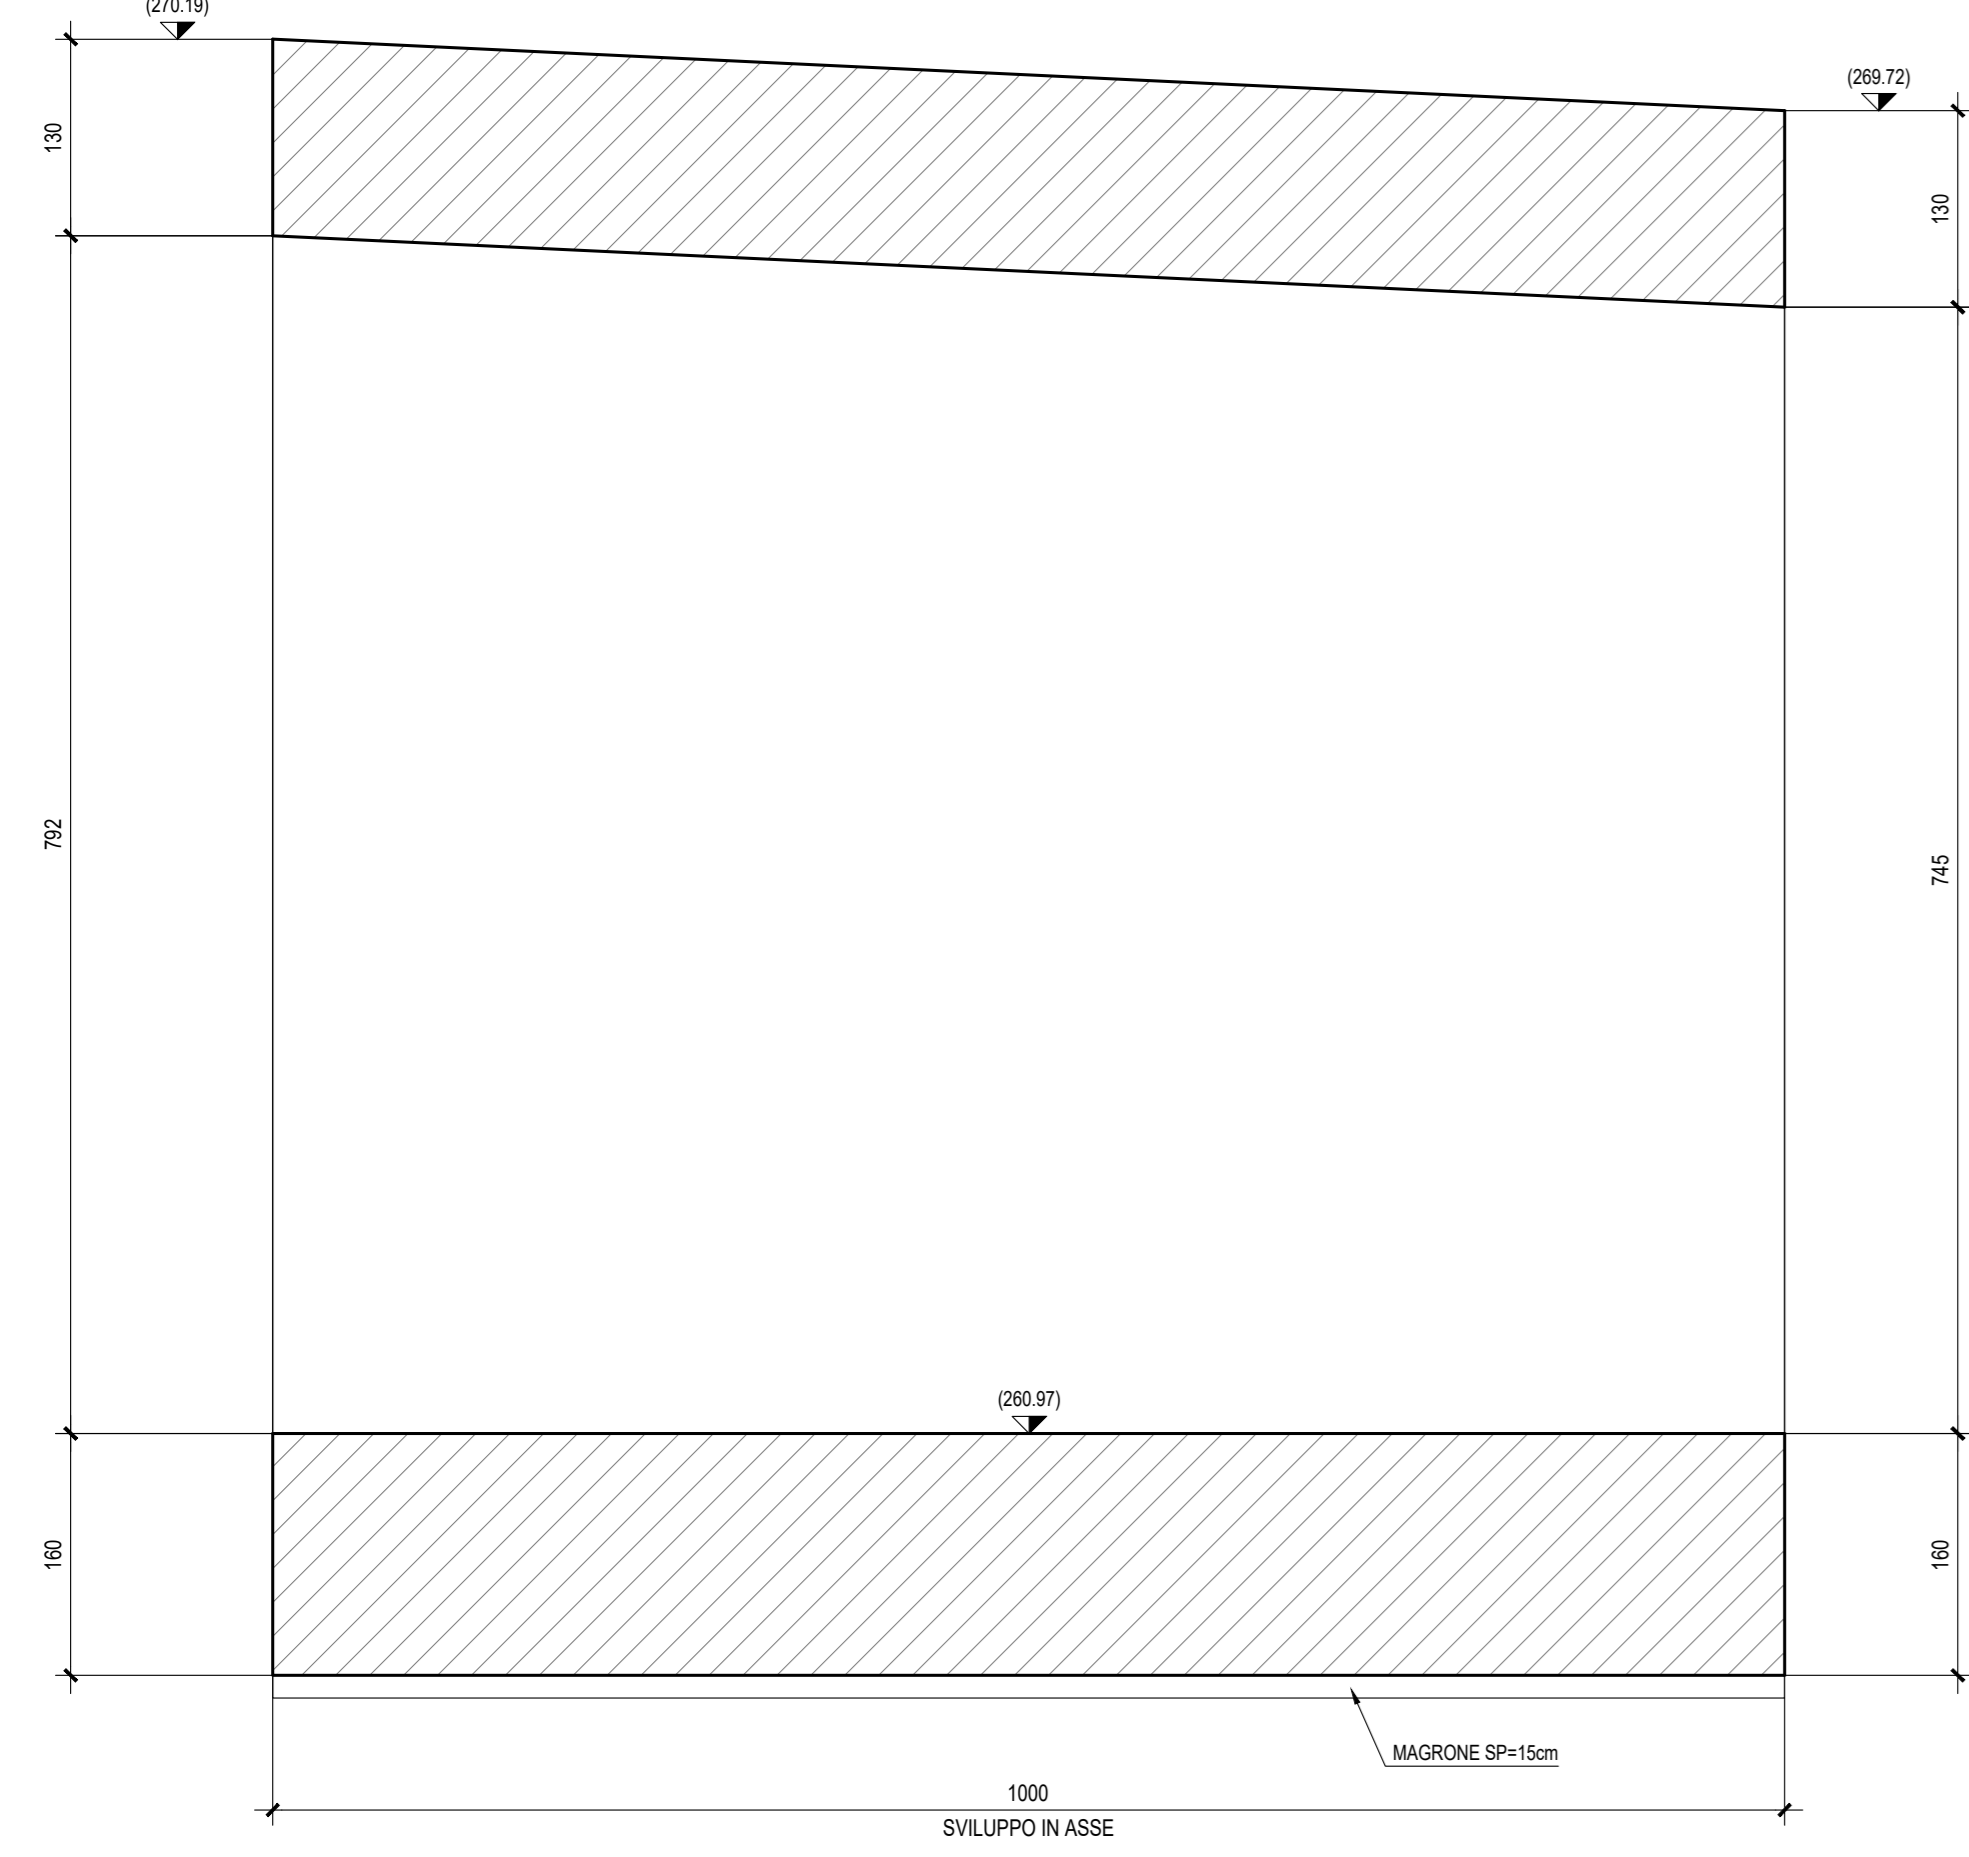

PARTICOLARE GIUNTO STRUTTURALE CORDONCINO BENTONITICO - Scala 1:10

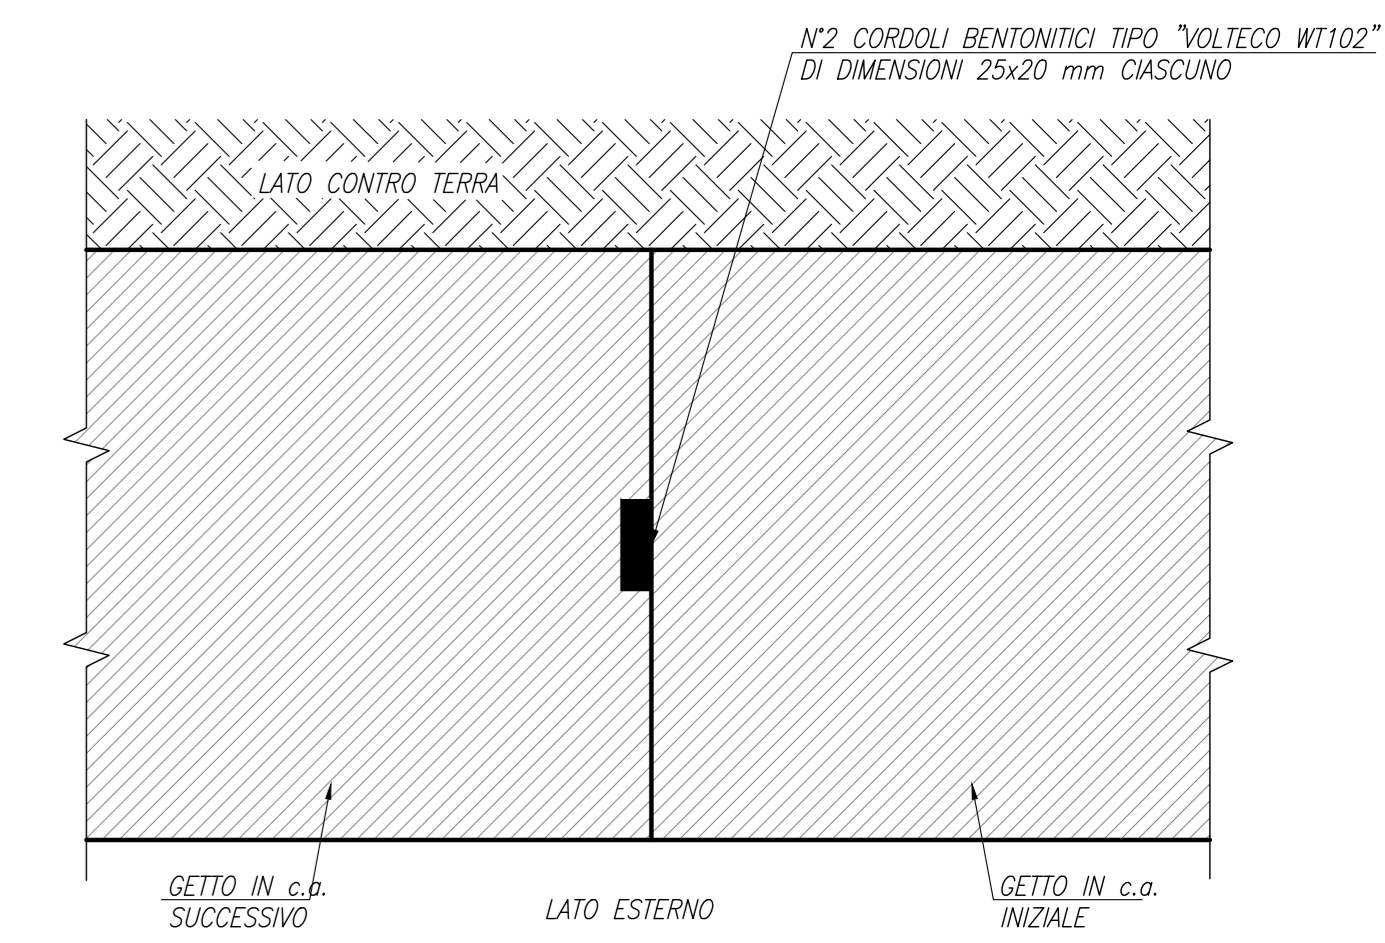

SEZIONE LONGITUDINALE - Scala 1:50

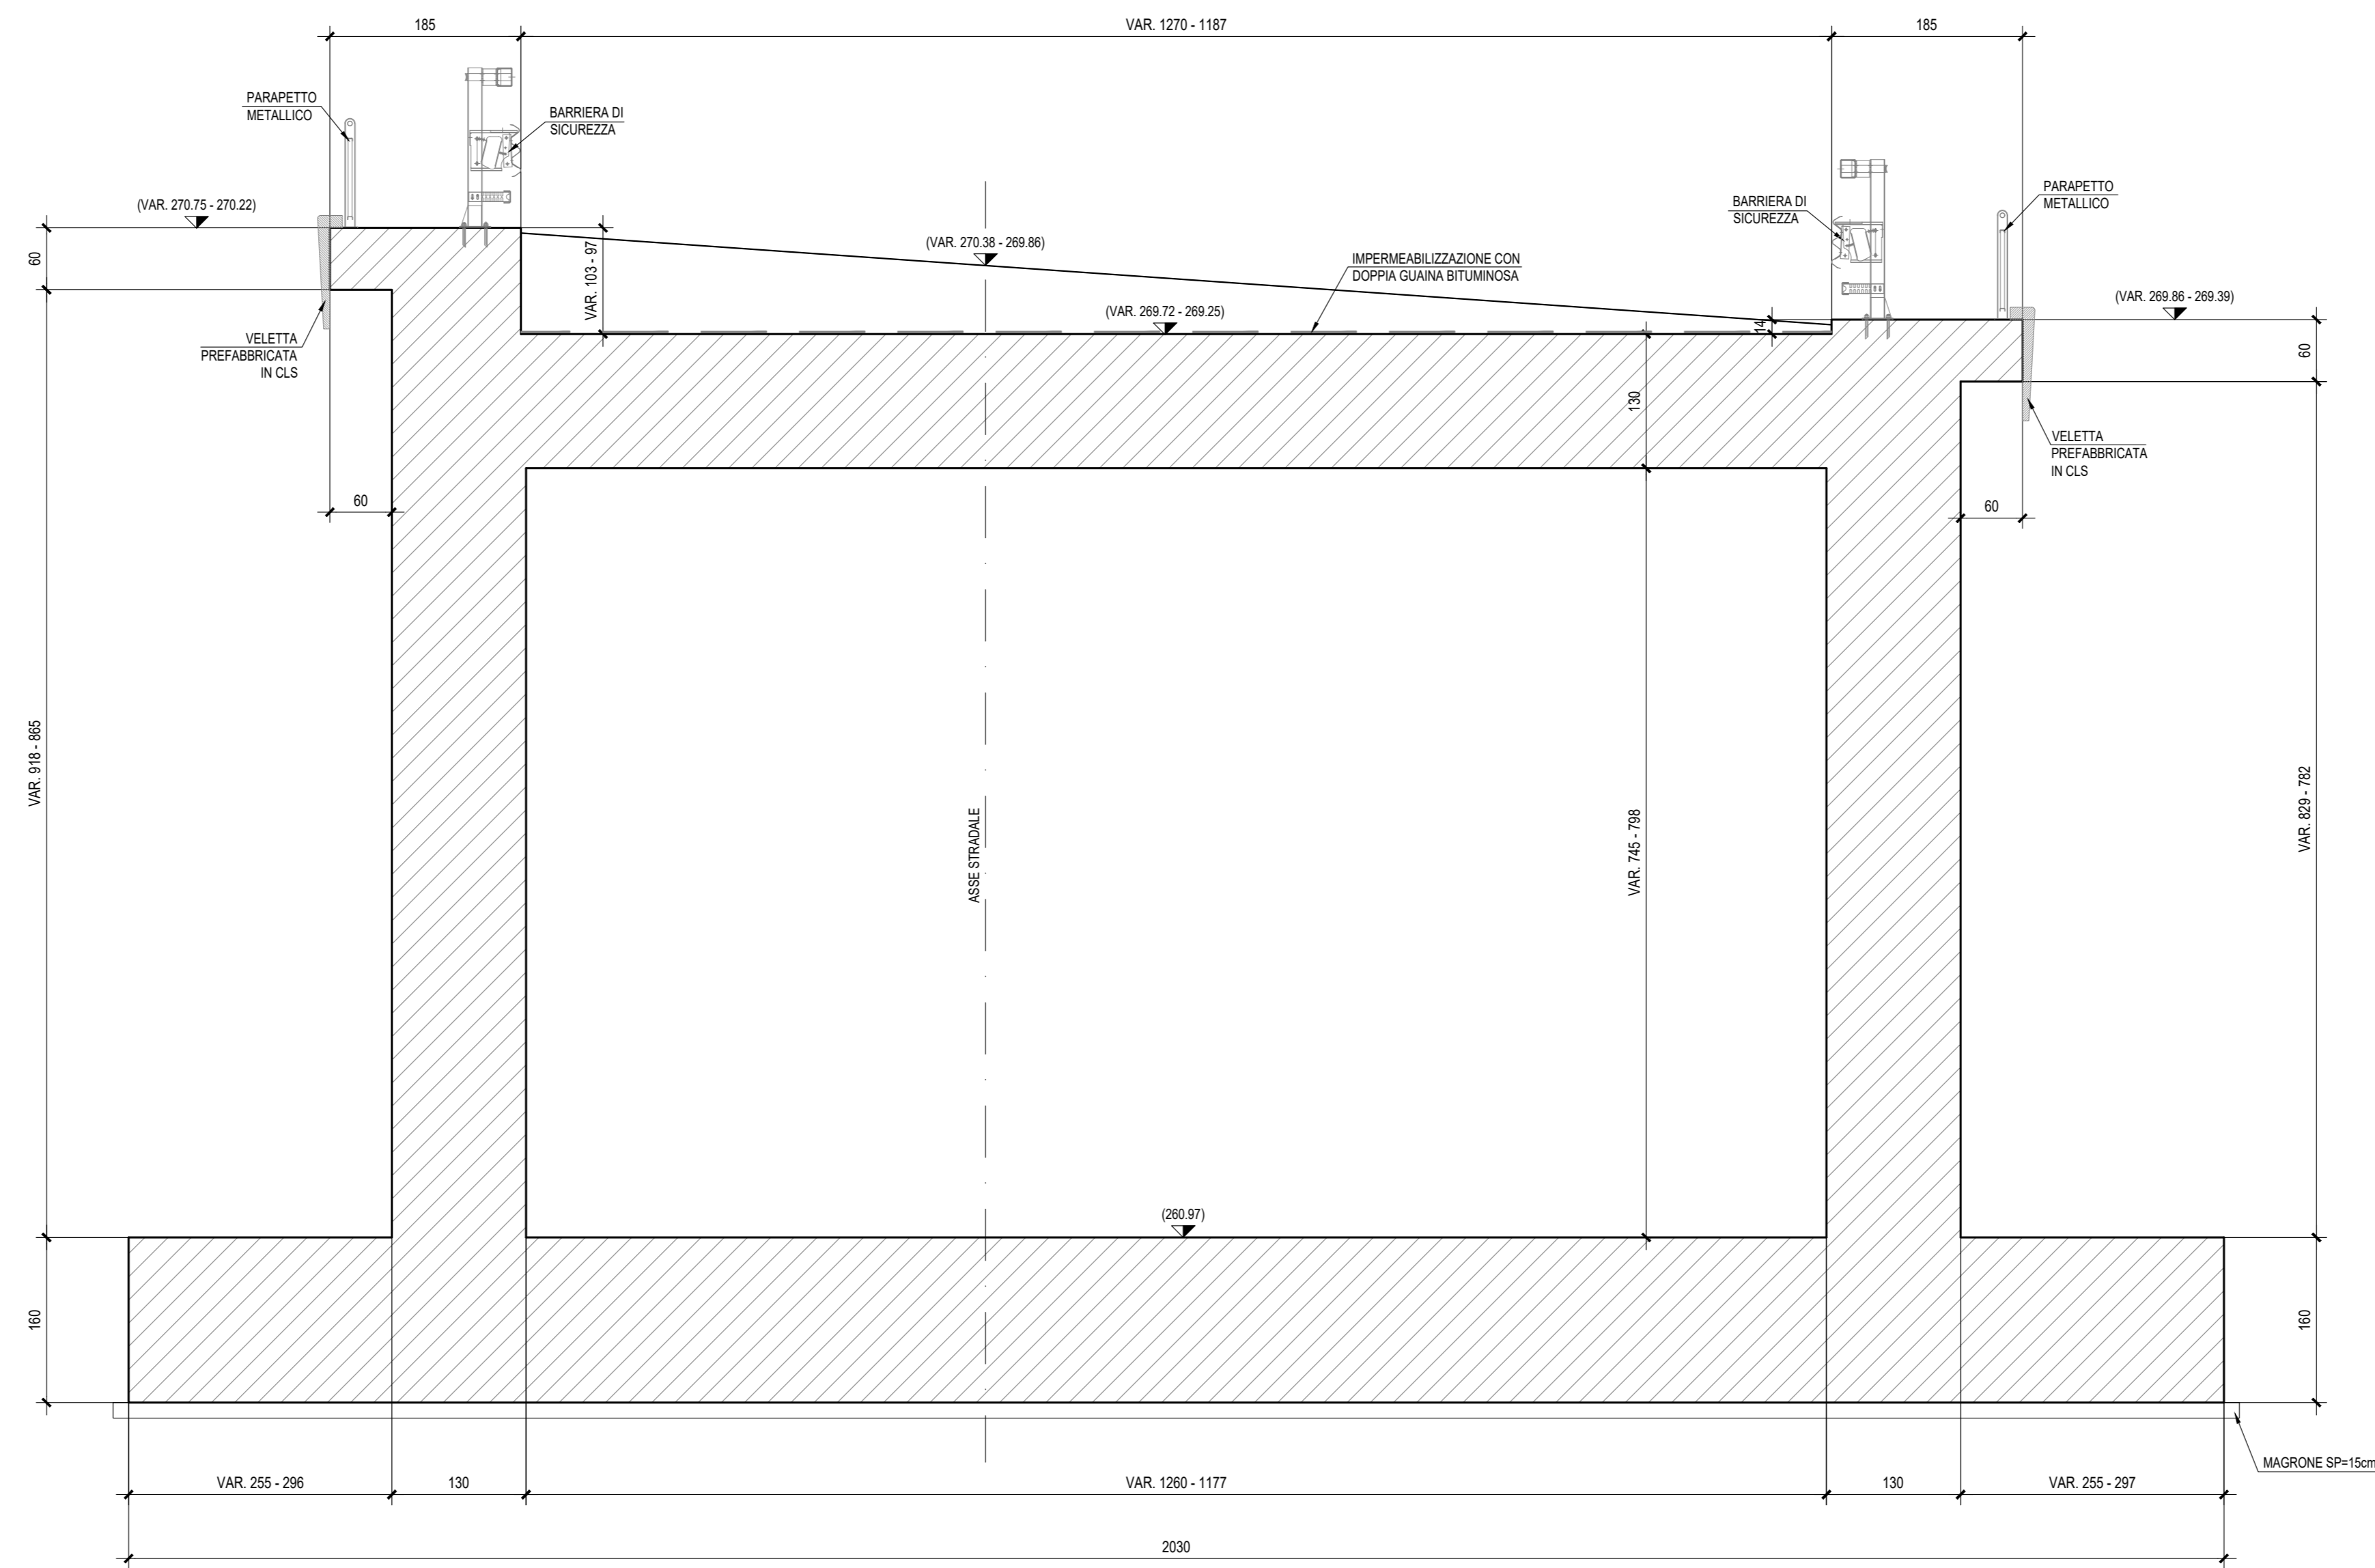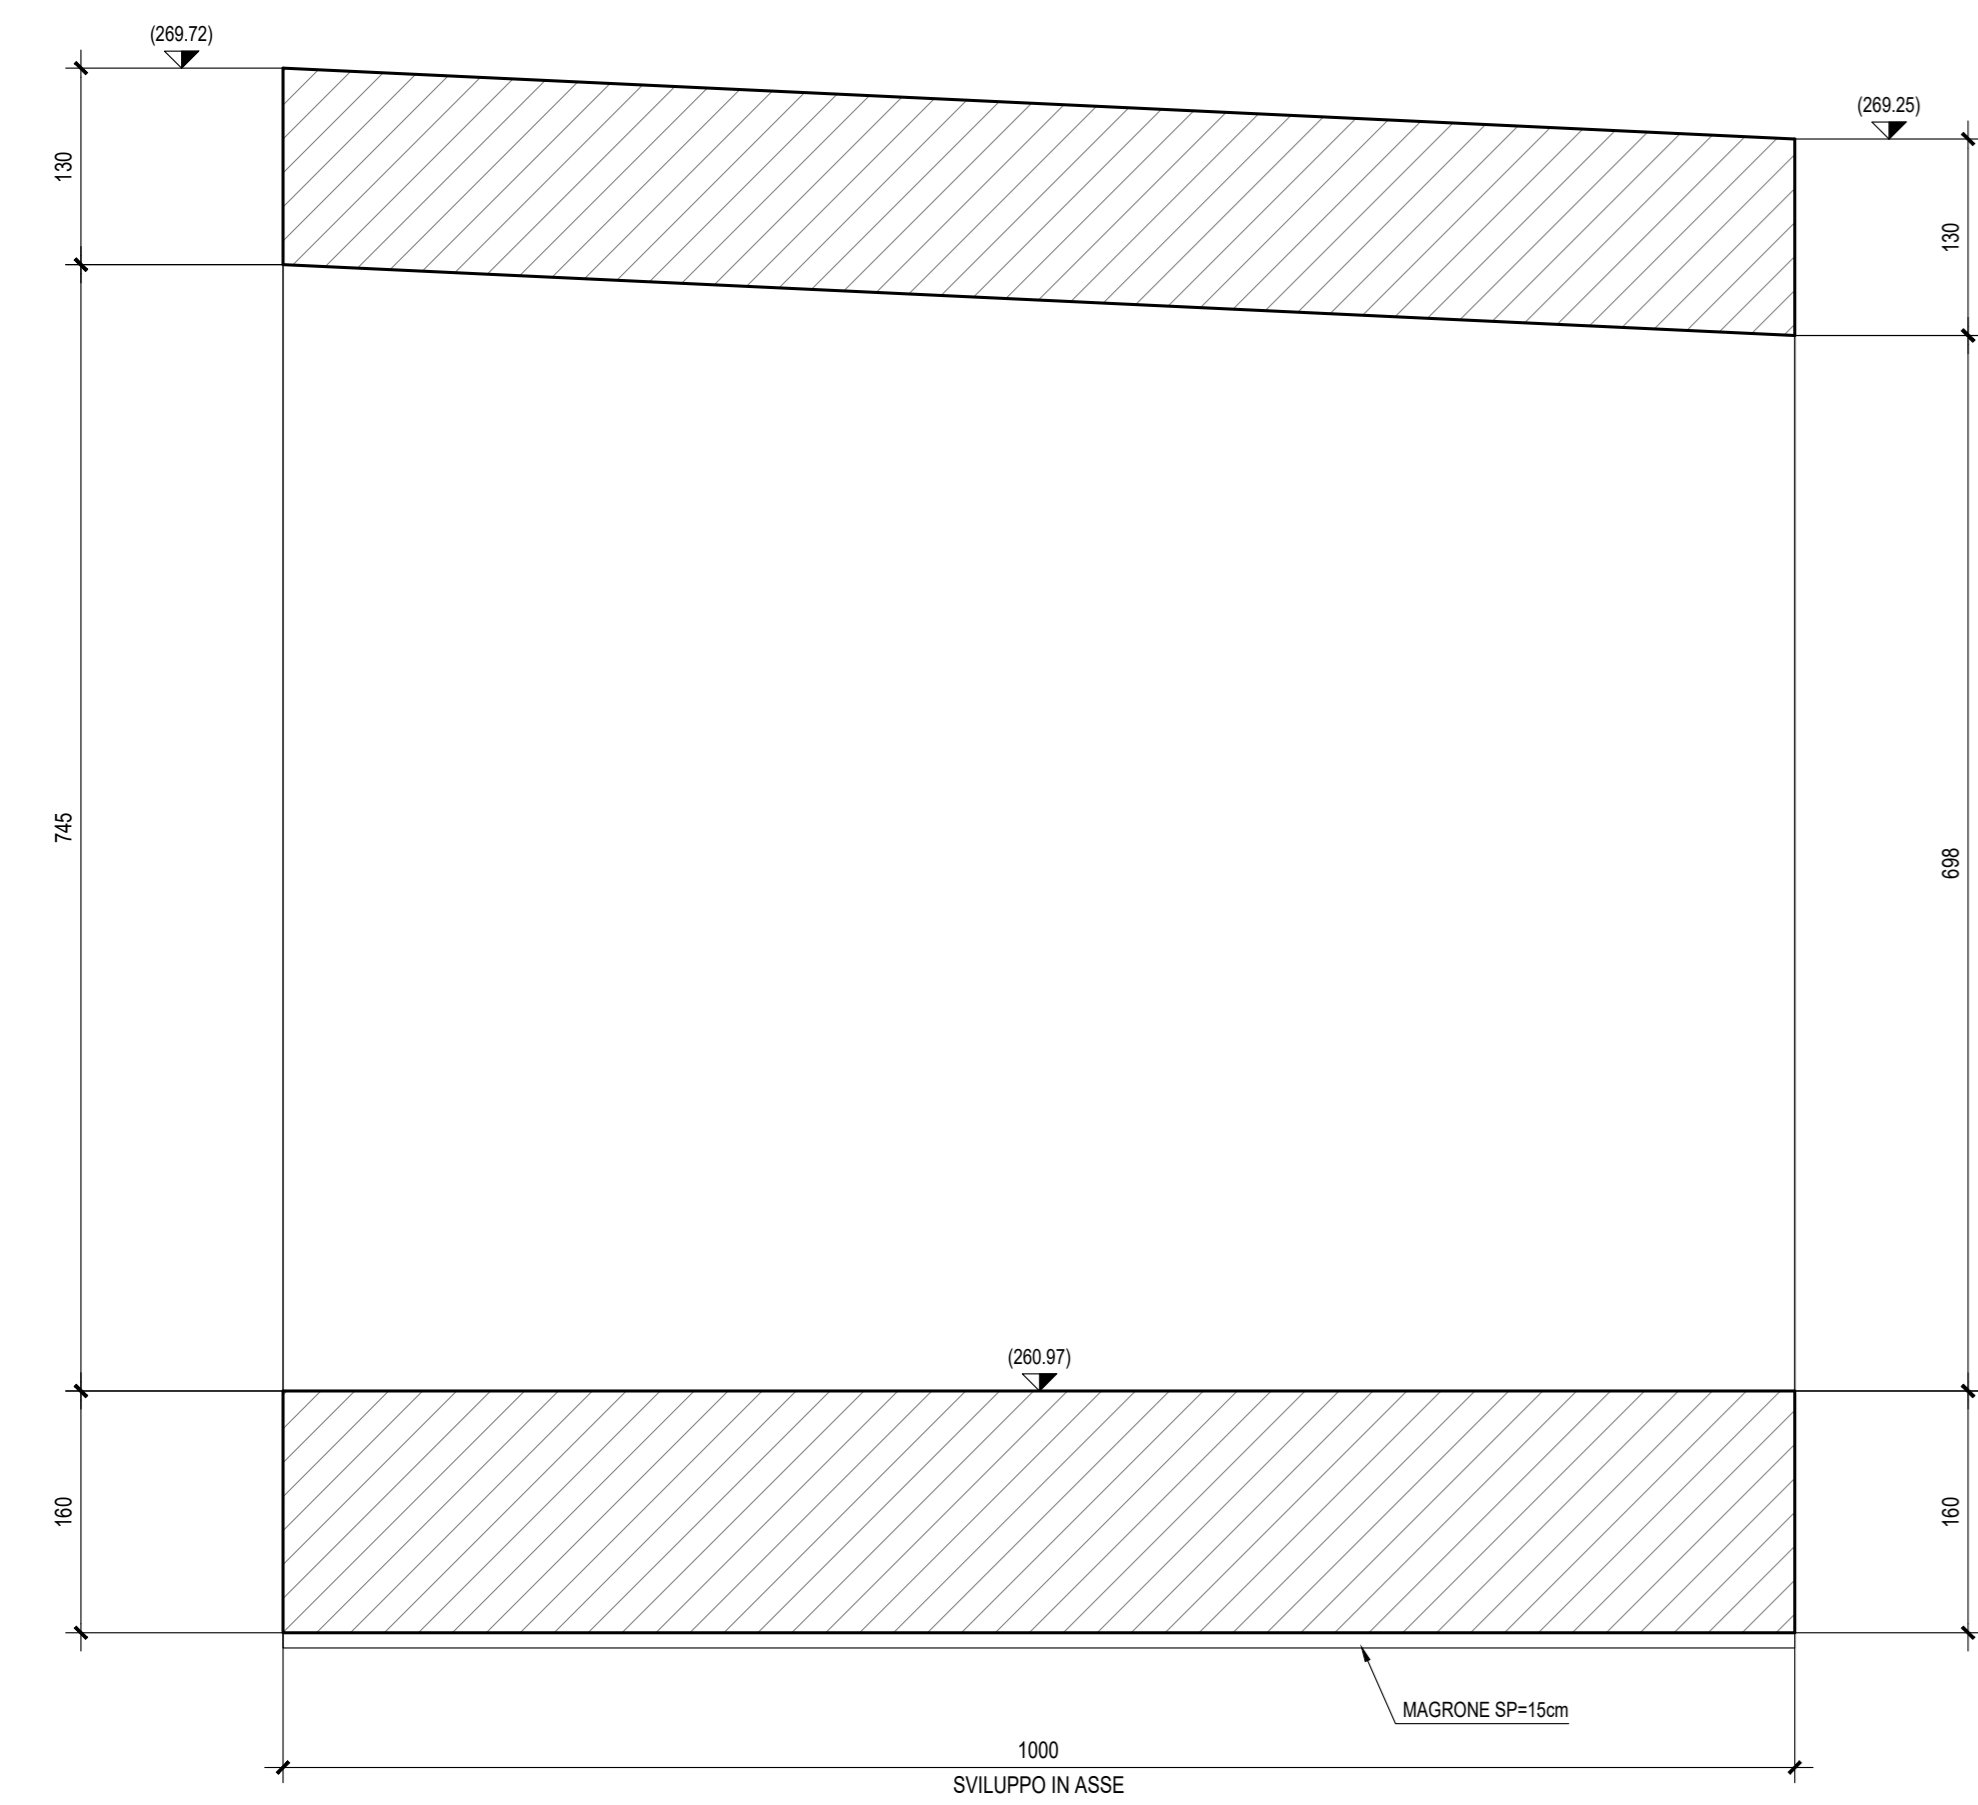

ND: Per la tabella materiali e tralicciatura armature delle opere civili si rimanda all'elaborato "RS3V402948812000005B".

COMMITTENTE: **RFI** RETE FERROVIARIA ITALIANA GRUPPO FERROVIE DELLO STATO ITALIANO

PROGETTAZIONE: **ITALFER** GRUPPO FERROVIE DELLO STATO ITALIANO

DIRETTRICE FERROVIARIA MESSINA - CATANIA - PALERMO

NUOVO COLLEGAMENTO PALERMO - CATANIA

U.O. INFRASTRUTTURE CENTRO

PROGETTO DEFINITIVO

TRATTA NUOVA ENNA - DITTAINO (LOTTO 4B)

OPERE CIVILI

Opere di approccio cavalcaviaferrovia IV01 (NV08 - ASSE 11)
 IR02 - Scatolare di approccio cavalcaviaferrovia IV01 lato sp.B

Carpenterie 5/7

SCALA: **1:50**

COMMESSA	LOTTO	FASE	ENTE	TIPO DOC.	OPERA/DISCIPLINA	PROGR.	REV.
RS3V	40	D	29	AB	IR0200	005	B

Rev.	Descrizione	Redatto	Data	Verificato	Data	Approvato	Data	Autorizzato Data
A	Emissione esecutiva	M. Bardi	2 dicembre 2019	F. Di Nacci	2 dicembre 2019	F. Di Nacci	2 dicembre 2019	2 dicembre 2019
B	Emissione esecutiva	M. Bardi	2 gennaio 2020	F. Di Nacci	2 gennaio 2020	F. Di Nacci	2 gennaio 2020	2 gennaio 2020

File: RS3V402948812000005B.dwg n. Elab.: 312-3