



PIANTA SPICCATO - SCALA 1:100

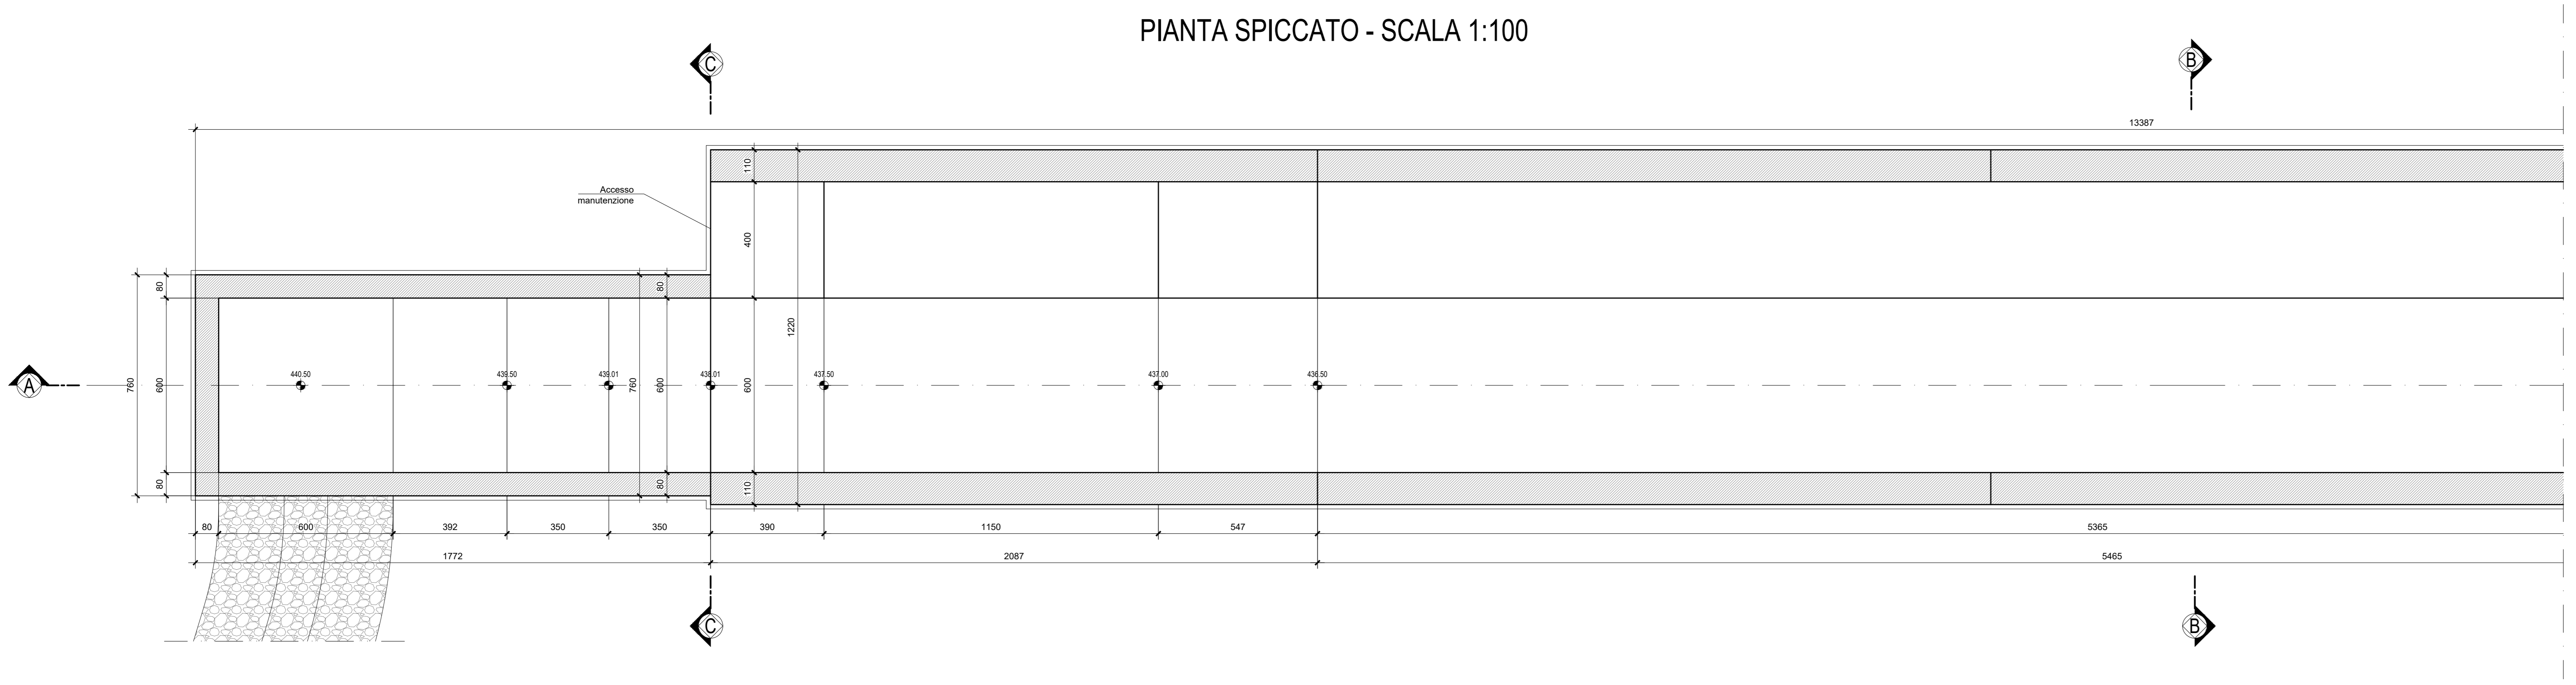

NB: Per la tabella materiali e l'incidenza armatura delle opere civili si rimanda all'elaborato "RS3V40D29TTOC000001"

PIANTA SPICCATO - SCALA 1:100

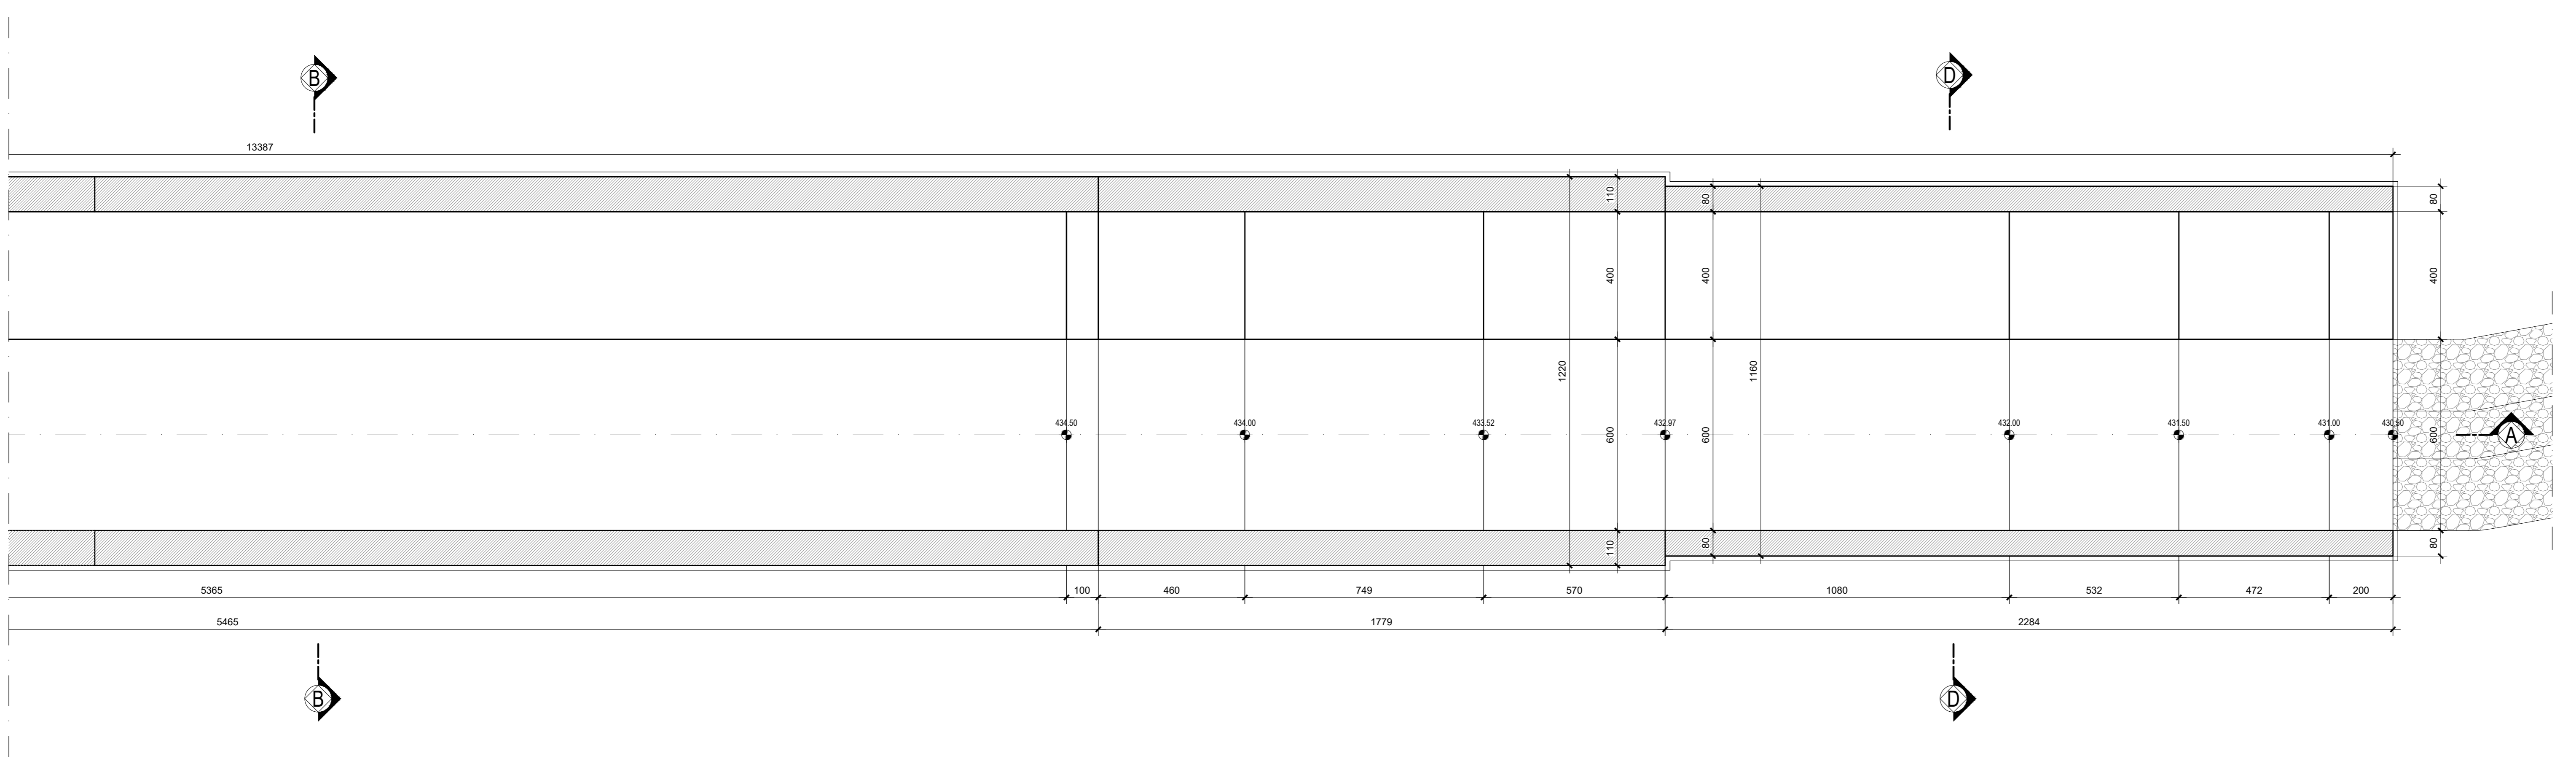

COMMITTENTE: **RFI** RETE FERROVIARIA ITALIANA GRUPPO FERROVIE DELLO STATO ITALIANE

PROGETTAZIONE: **ITALFERR** GRUPPO FERROVIE DELLO STATO ITALIANE

**DIRETTRICE FERROVIARIA MESSINA - CATANIA - PALERMO**  
**NUOVO COLLEGAMENTO PALERMO - CATANIA**

**U.O. INFRASTRUTTURE CENTRO**  
**PROGETTO DEFINITIVO**  
**TRATTA NUOVA ENNA - DITTAINO (LOTTO 4B)**

OPERE CIVILI  
TOMBINI FERROVIARI E STRADALI  
Tombino Idraulico IN01

Carpenterie e particolari costruttivi 1 di 2

SCALA:

Rev.	Descrizione	Redatto	Data	Verificato	Data	Approvato	Data	Autorizzato Data
A	Emissione esecutiva	E. Abbondante	Dicembre 2019	[Signature]	Dicembre 2019	[Signature]	Dicembre 2019	[Signature]

COMMESSA LOTTO FASE ENTE TIPO DOC. OPERA/DISCIPLINA Progr. REV.  
RS3V 40 D 29 AB IN0100 001 A

File: RS3V40D29ABN0100001 A.dwg n. Elab.: 323