





PIANTA SCAVI - SCALA 1:100

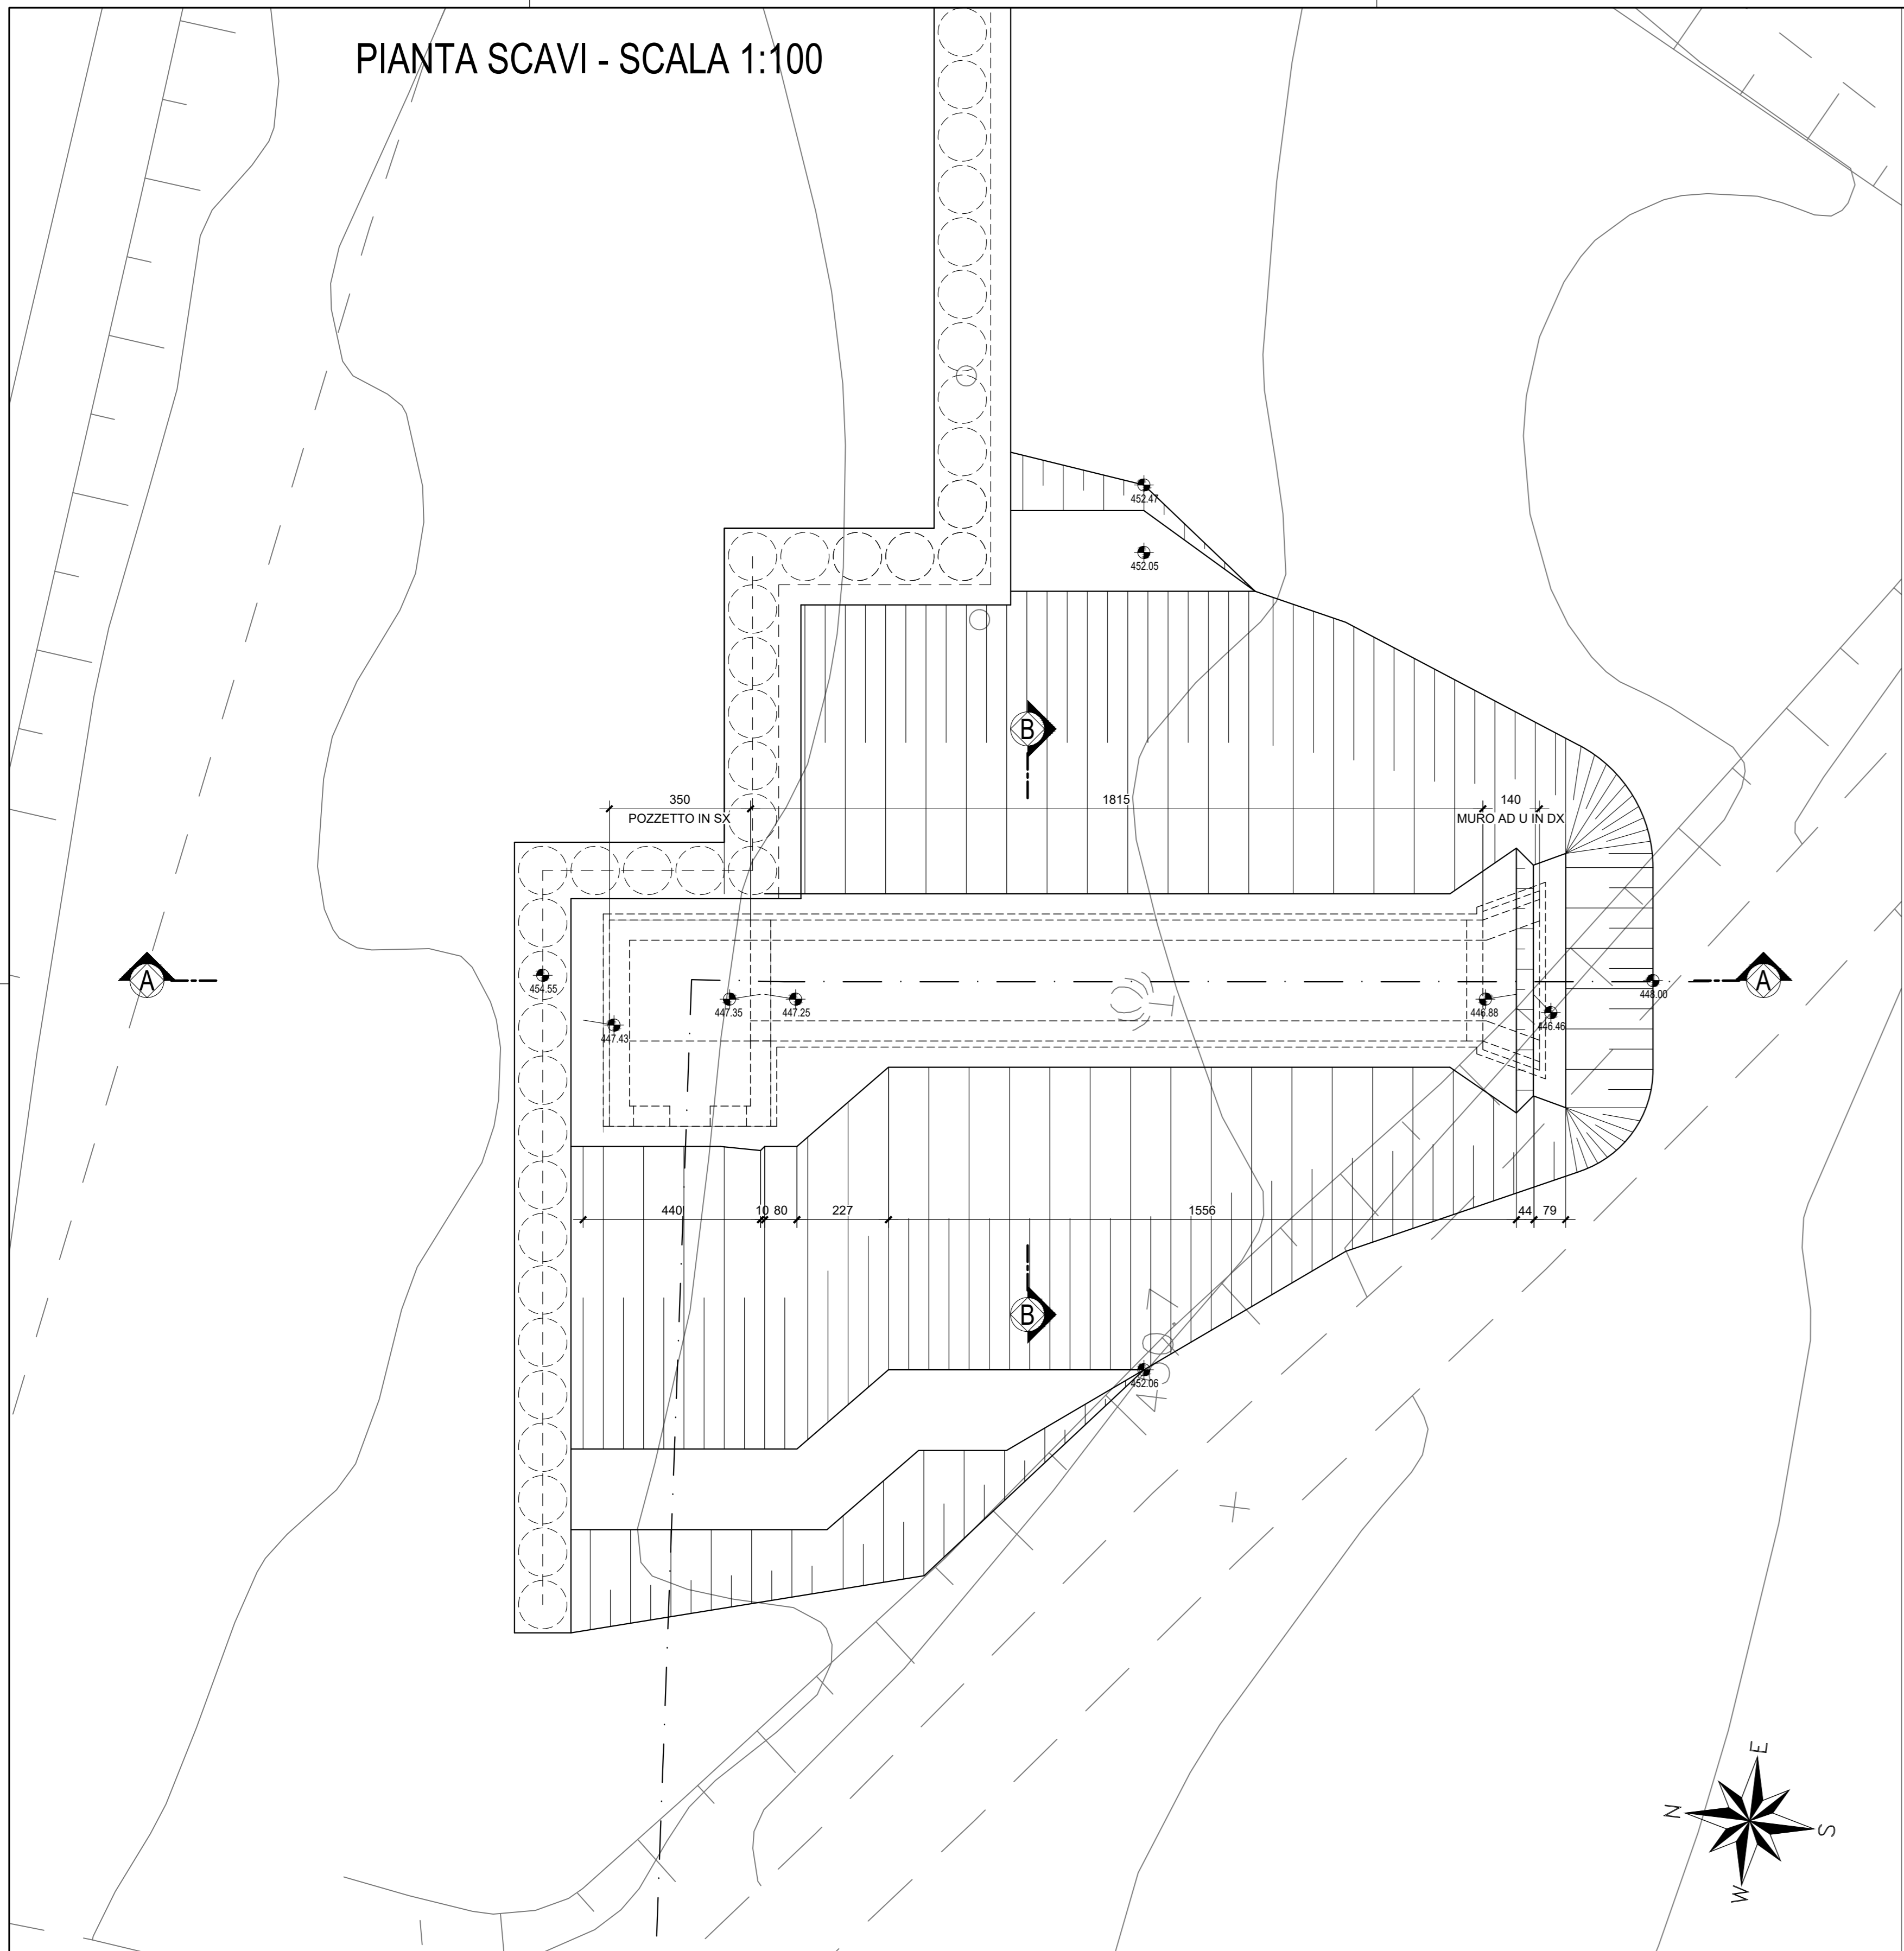

SEZIONE B - B - SCALA 1:50

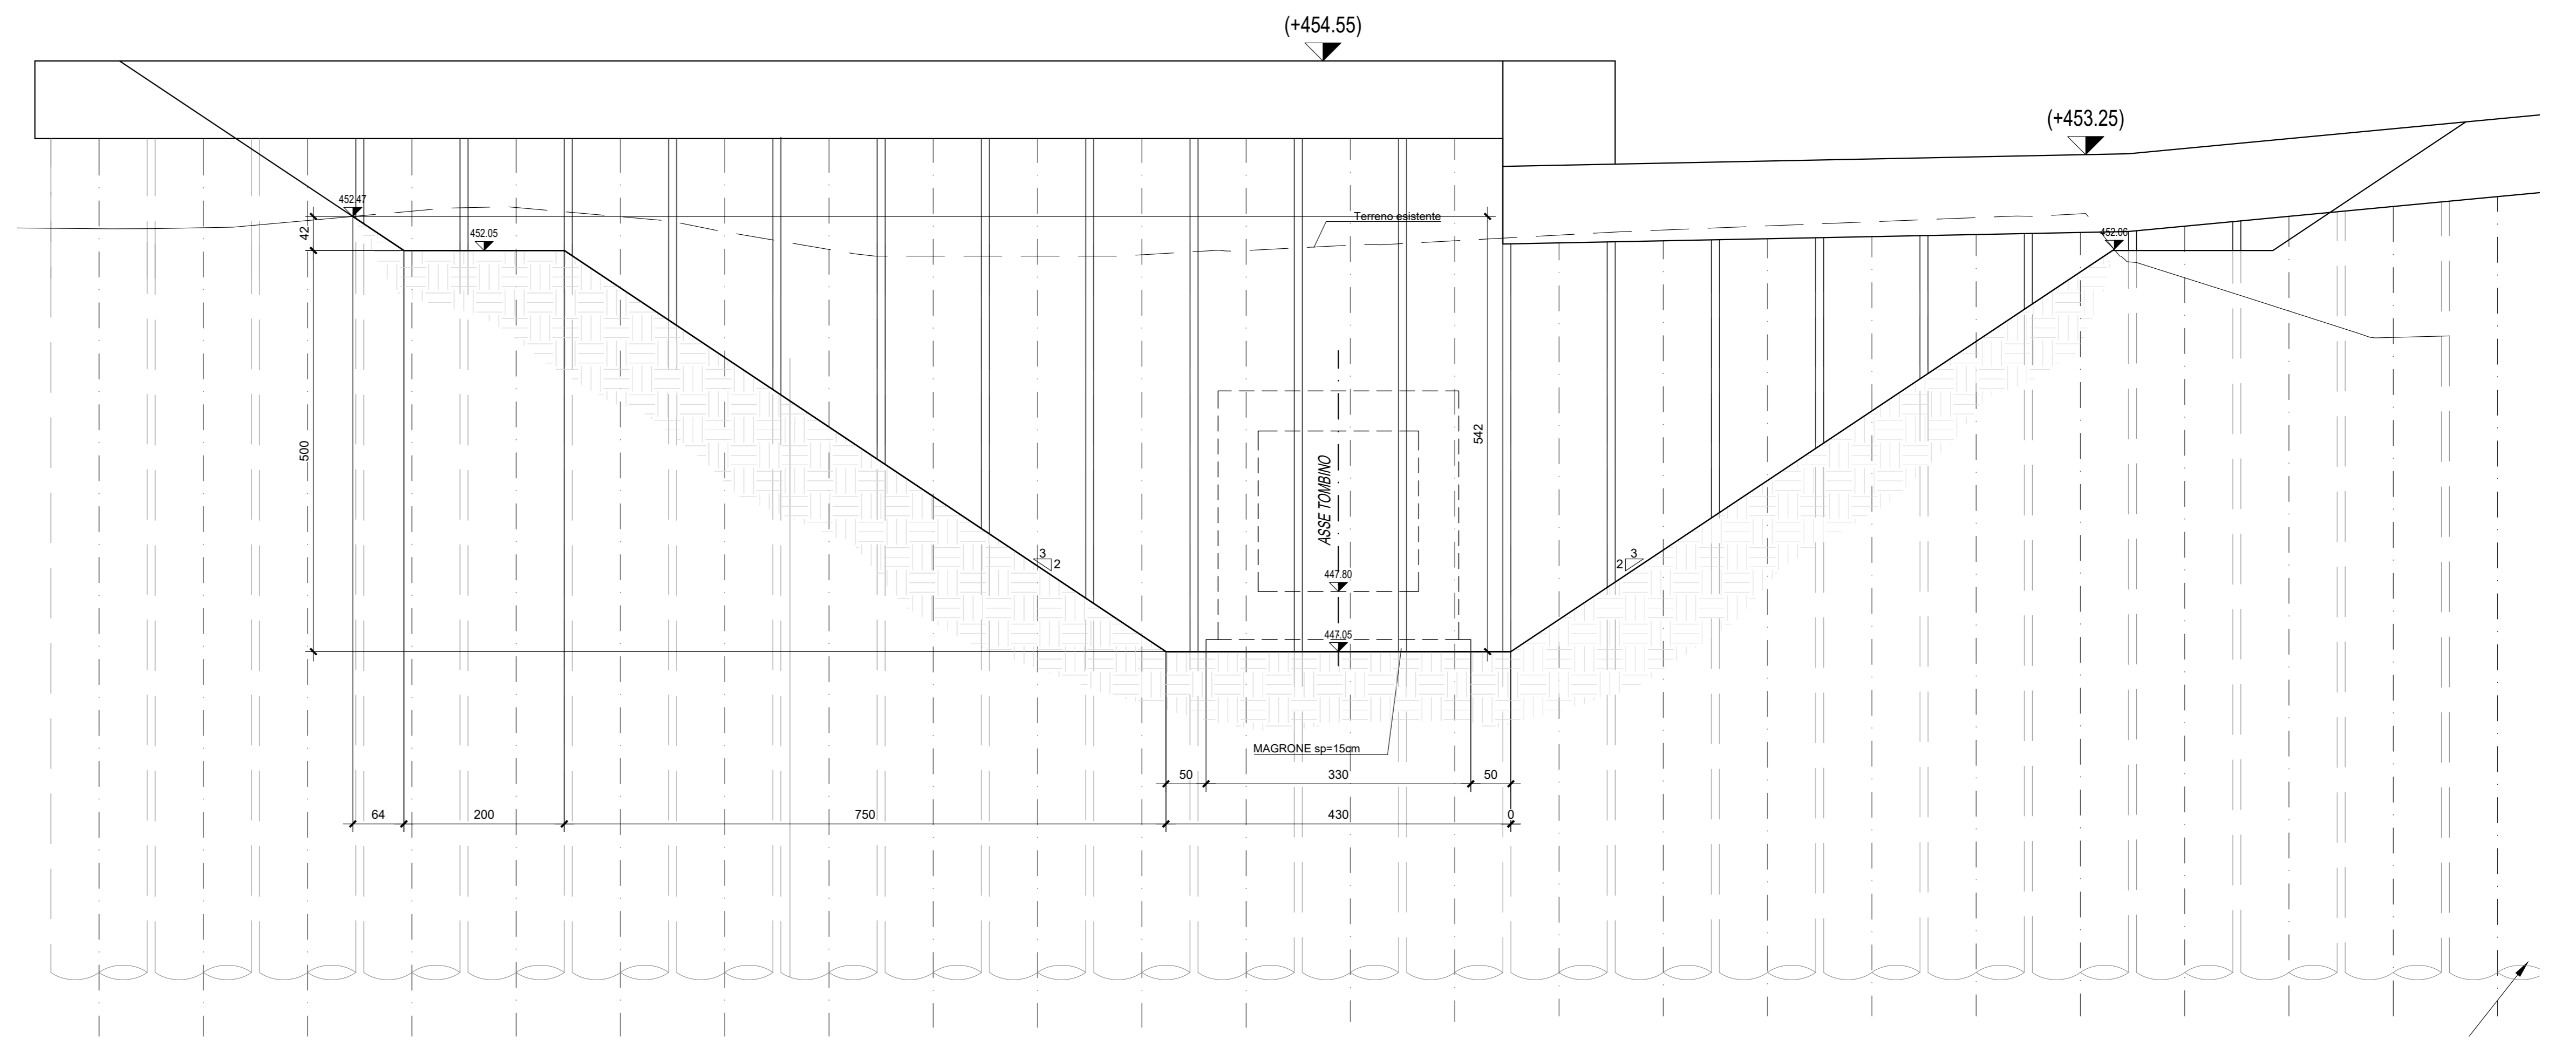

SEZIONE A - A - SCALA 1:50

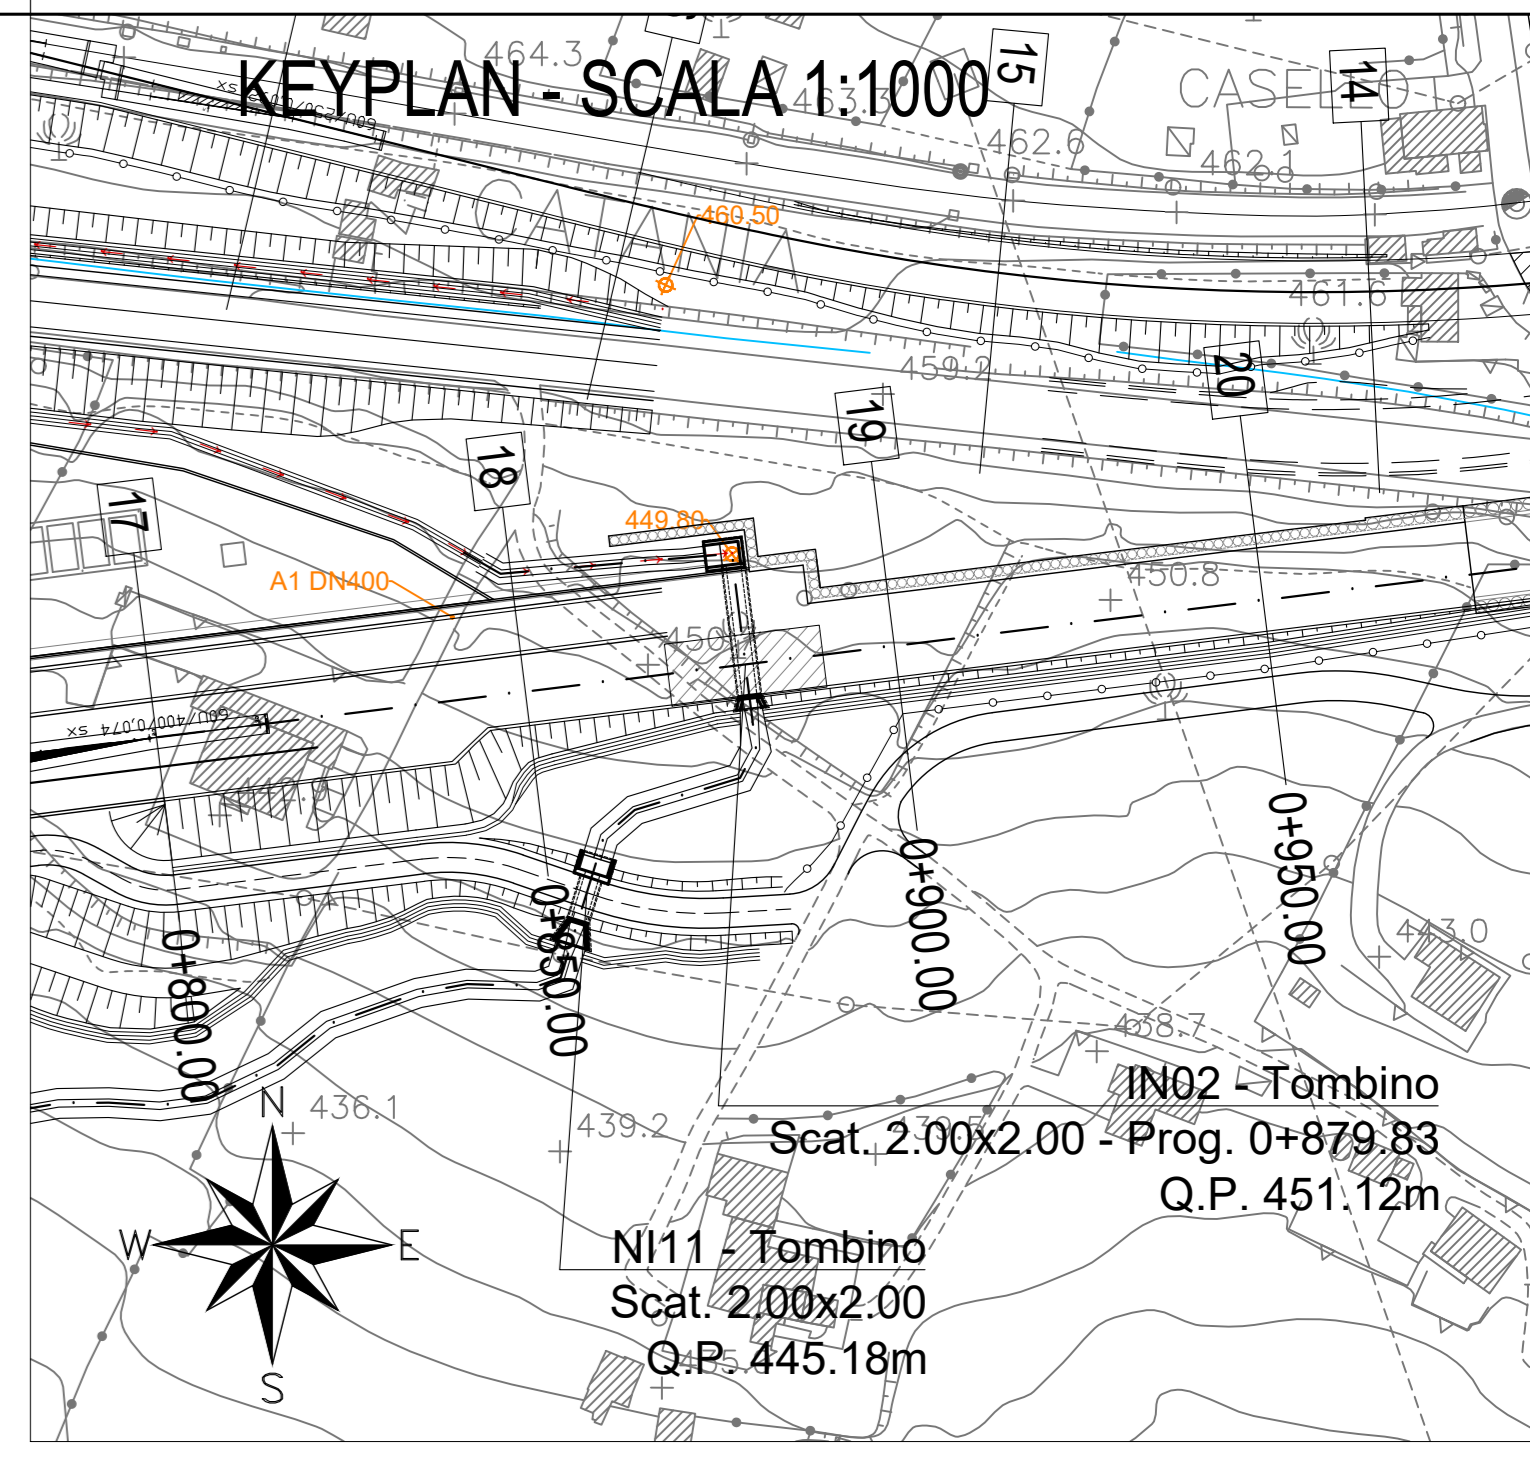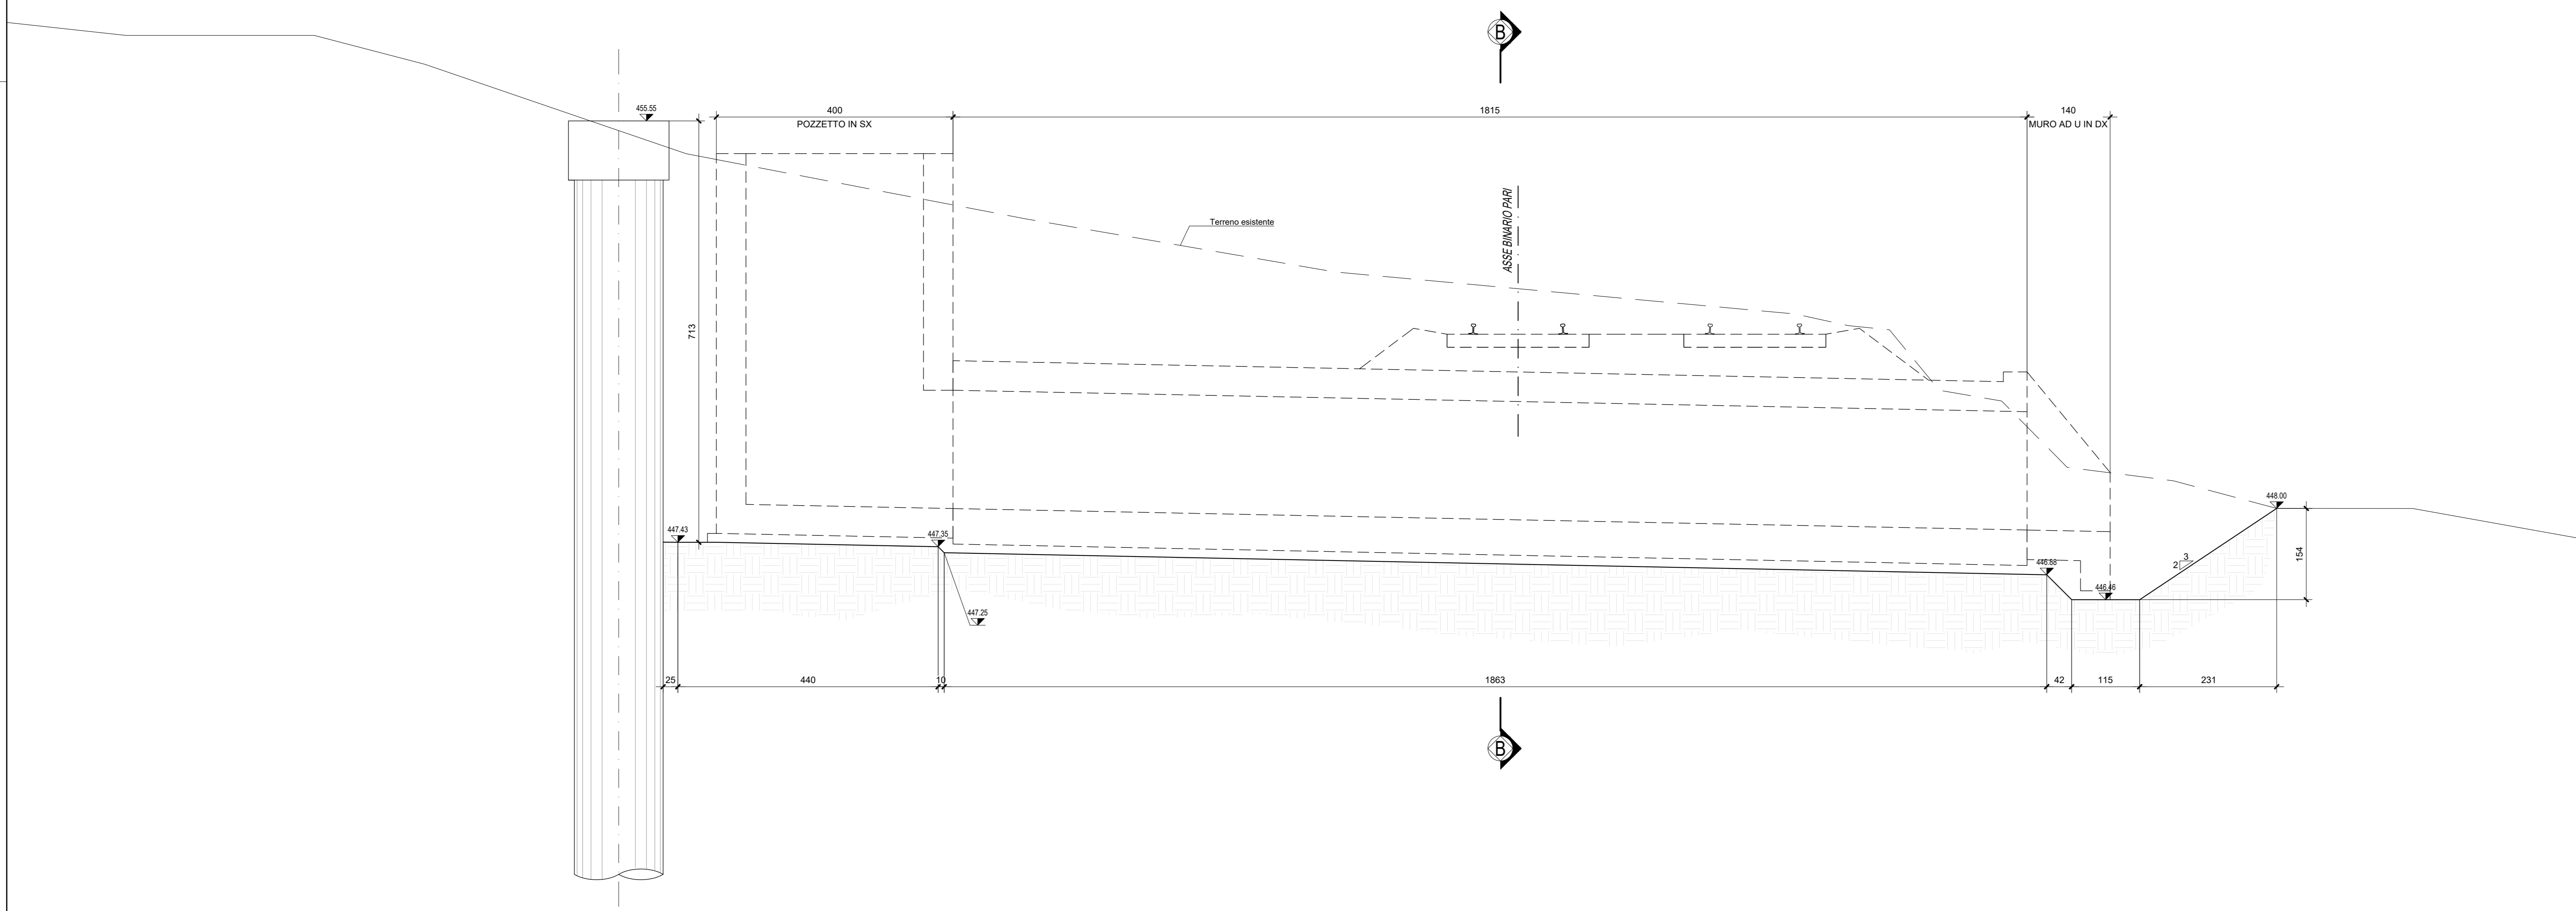

NB: Per la tabella materiali e l'incidenza armature delle opere civili si rimanda all'elaborato "RS3V40D29TTCC0000001"

COMMITTENTE: **RFI**
RETE FERROVIARIA ITALIANA
 GRUPPO FERROVIE DELLO STATO ITALIANO

PROGETTAZIONE: **ITALFERR**
GRUPPO FERROVIE DELLO STATO ITALIANO

DIRETTRICE FERROVIARIA MESSINA - CATANIA - PALERMO
NUOVO COLLEGAMENTO PALERMO - CATANIA

U.O. INFRASTRUTTURE CENTRO

PROGETTO DEFINITIVO

TRATTA NUOVA ENNA - DITTAINO (LOTTO 4B)

OPERE CIVILI

TOMBINI FERROVIARI E STRADALI
 Tombino idraulico IN02

Pianta scavi

SCALA: **1:100**

Rev.	Descrizione	Redatto	Data	Verificato	Data	Approvato	Data	Autorizzato Data
A	Emissione esecutiva	E. Albasani	2011	F. Di Nardo	2011	F. Spicciardi	2011	2011
B	Emissione esecutiva		2010	F. Di Nardo	2010	F. Spicciardi	2010	2010

File: RS3V40D29PA402000011.dwg n. Elab.: 325