



TR 300 ANNI

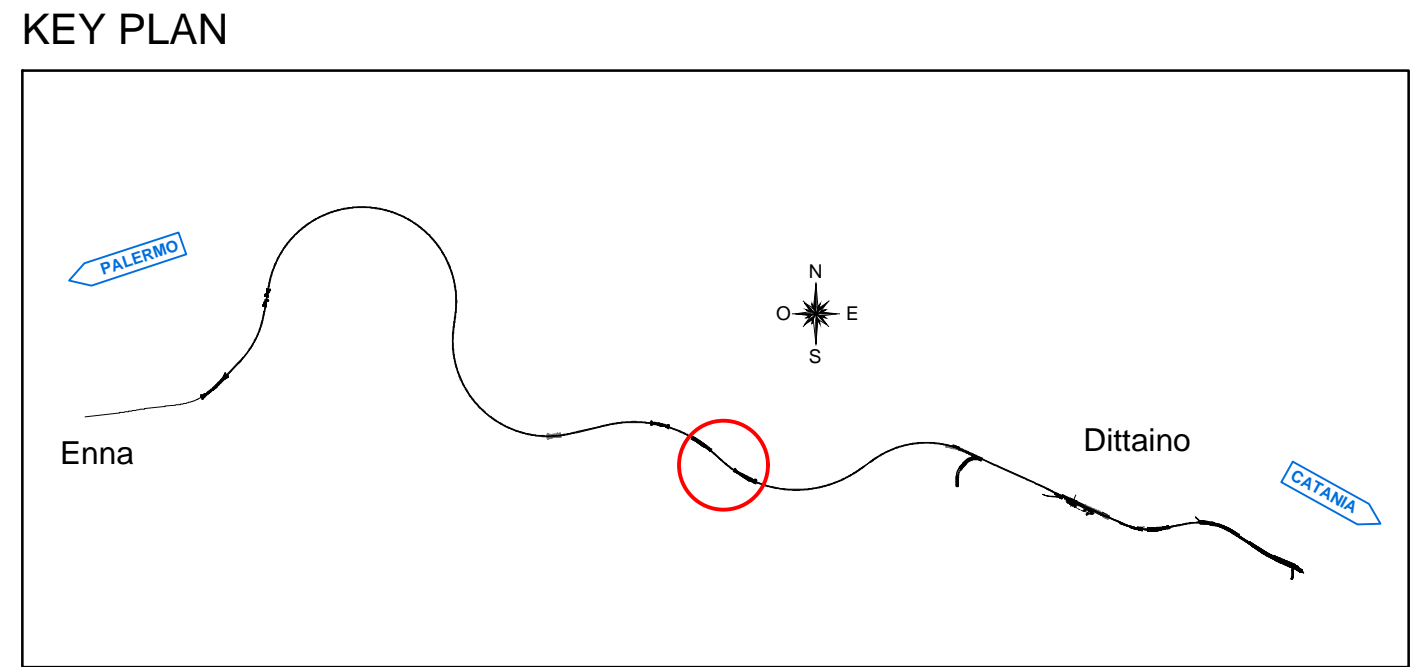

LEGENDA

Tiranti (m)

- 0-0.5
- 0.5-1.5
- 1.5-2.5
- > 2.5

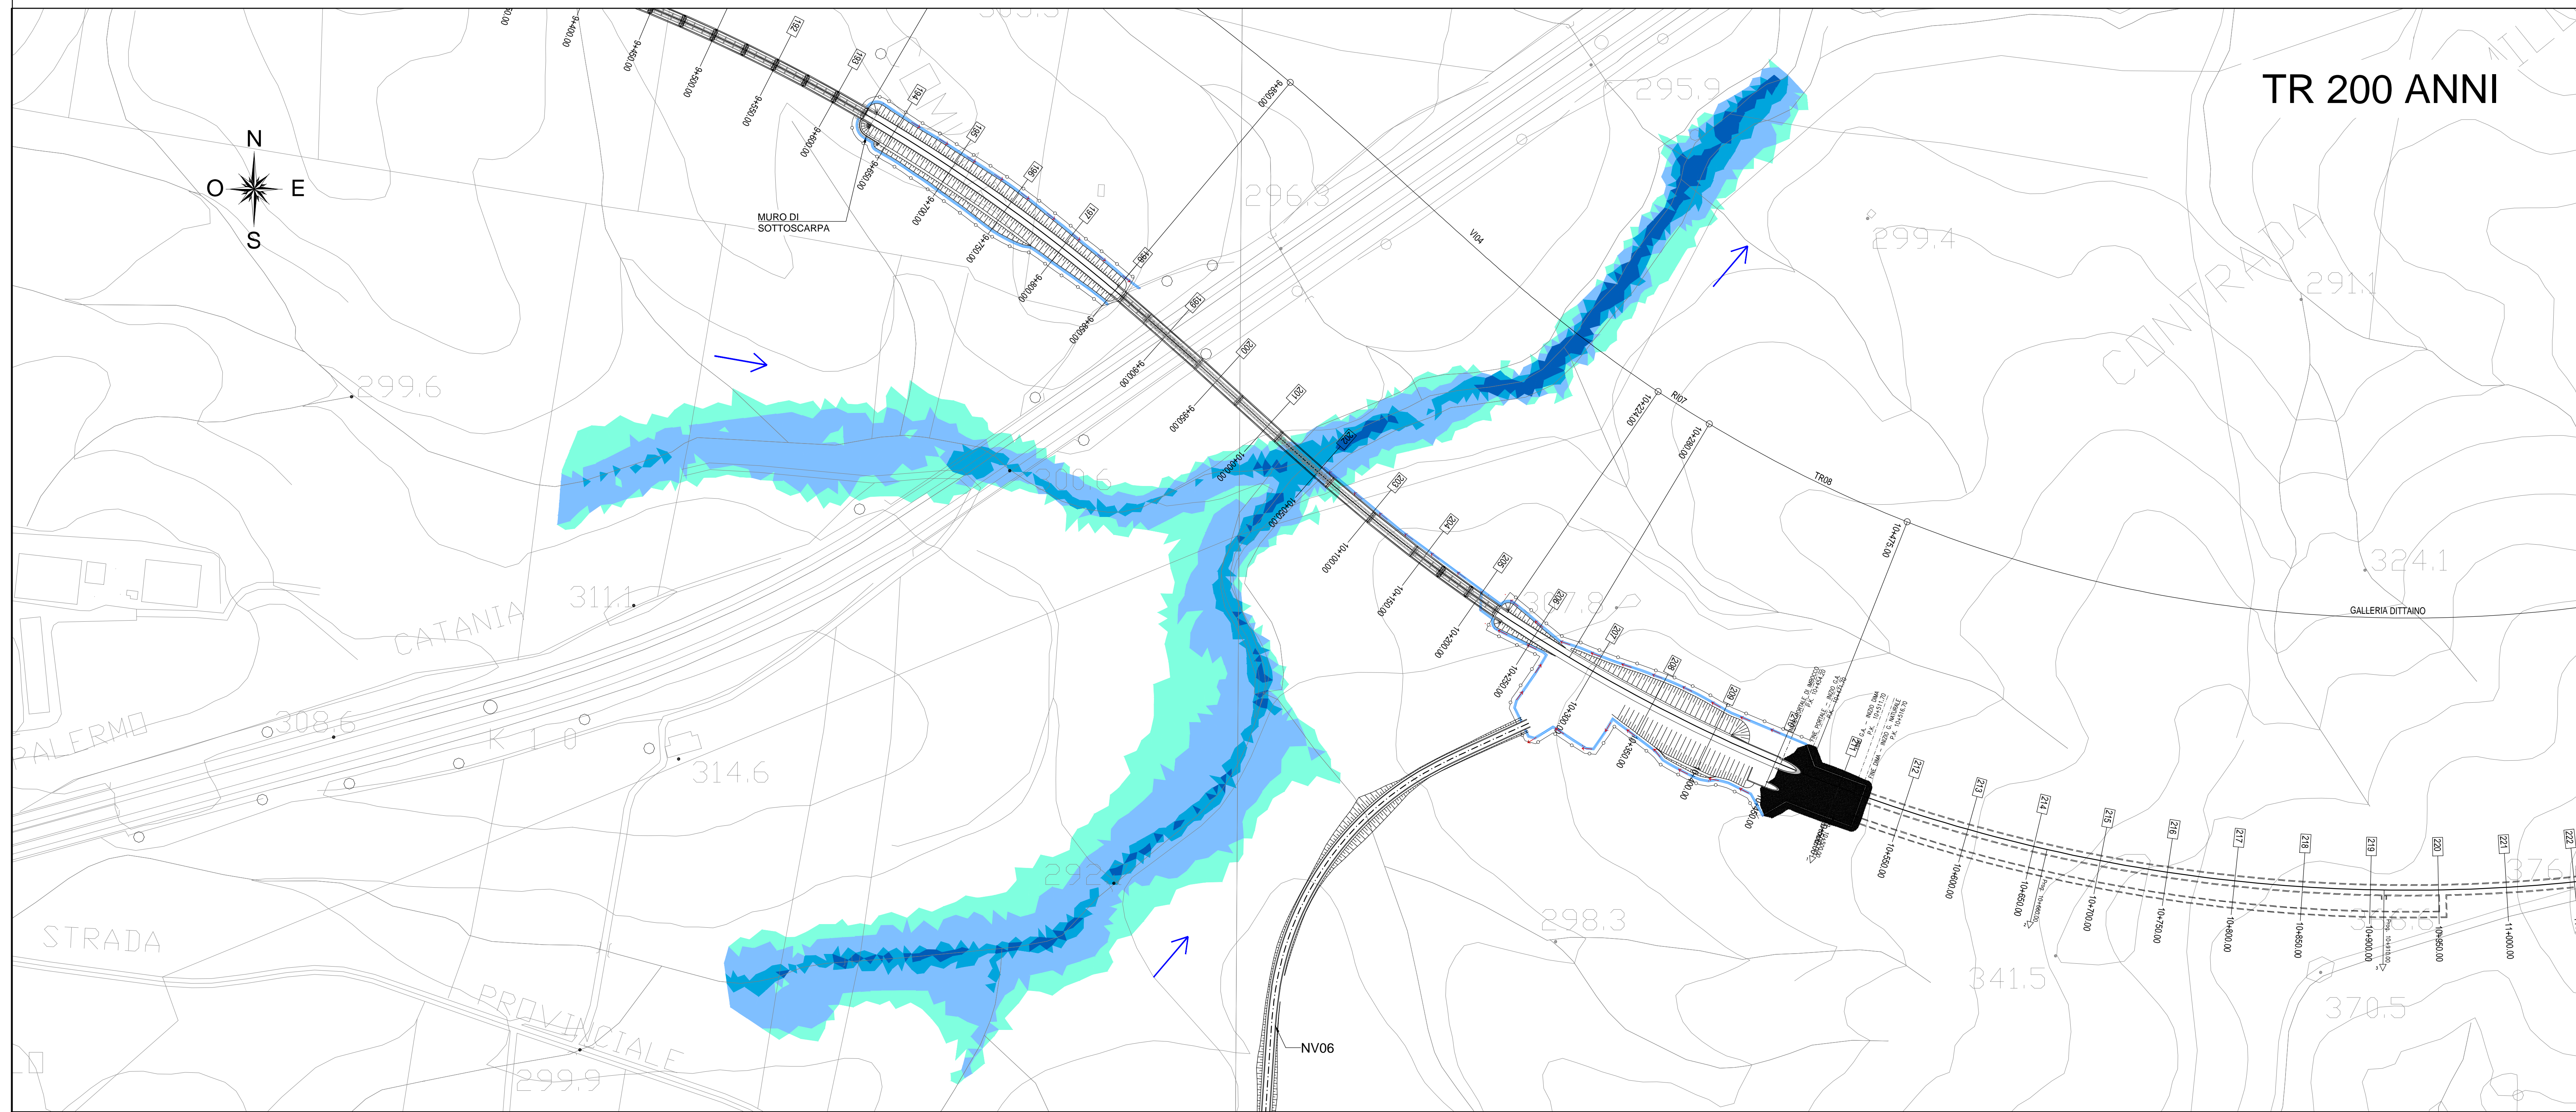

TR 200 ANNI

COMMITTENTE:  **RFI**
RETE FERROVIARIA ITALIANA
GRUPPO FERROVIE DELLO STATO ITALIANE

PROGETTAZIONE:  **ITALFERR**
GRUPPO FERROVIE DELLO STATO ITALIANE

DIRETTRICE FERROVIARIA MESSINA - CATANIA - PALERMO
NUOVO COLLEGAMENTO PALERMO - CATANIA

U.O. OPERE CIVILI E GESTIONE DELLE VARIANTI

PROGETTO DEFINITIVO

TRATTA NUOVA ENNA - DITTAINO (LOTTO 4B)
IDROLOGIA E IDRAULICA

PLANIMETRIA LIVELLI IDRICI - CORSO D'ACQUA ALLA PK 10+050 (viadotto V104)
 MODELLO 2D - POST OPERAM - TR 300 E TR 200 ANNI - Tav.1 di 2

SCALA: 1:2000

COMMESSA: **RS3V** LOTTO: **40** FASE: **D** ENTE: **09** TIPO DOC.: **P6** OPERA/DISCIPLINA: **ID0002** PROGR.: **013** REV.: **A**

Rev.	Descrizione	Redatto	Data	Verificato	Data	Approvato	Data	Autore/Rev. Data
A	Emissione esecutiva	C. Casali	Dicembre 2019	F. Casali	Dicembre 2019	F. Casali	Dicembre 2019	RFI/ENEA S.p.A. Direzione Generale Dipartimento 4B Ufficio Idrologia e Idraulica n. 101000113

File: RS3V4000P6ID0002013A.dwg