



PLANIMETRIA IDRAULICA IN03 - Stato di Fatto
Scala 1:500

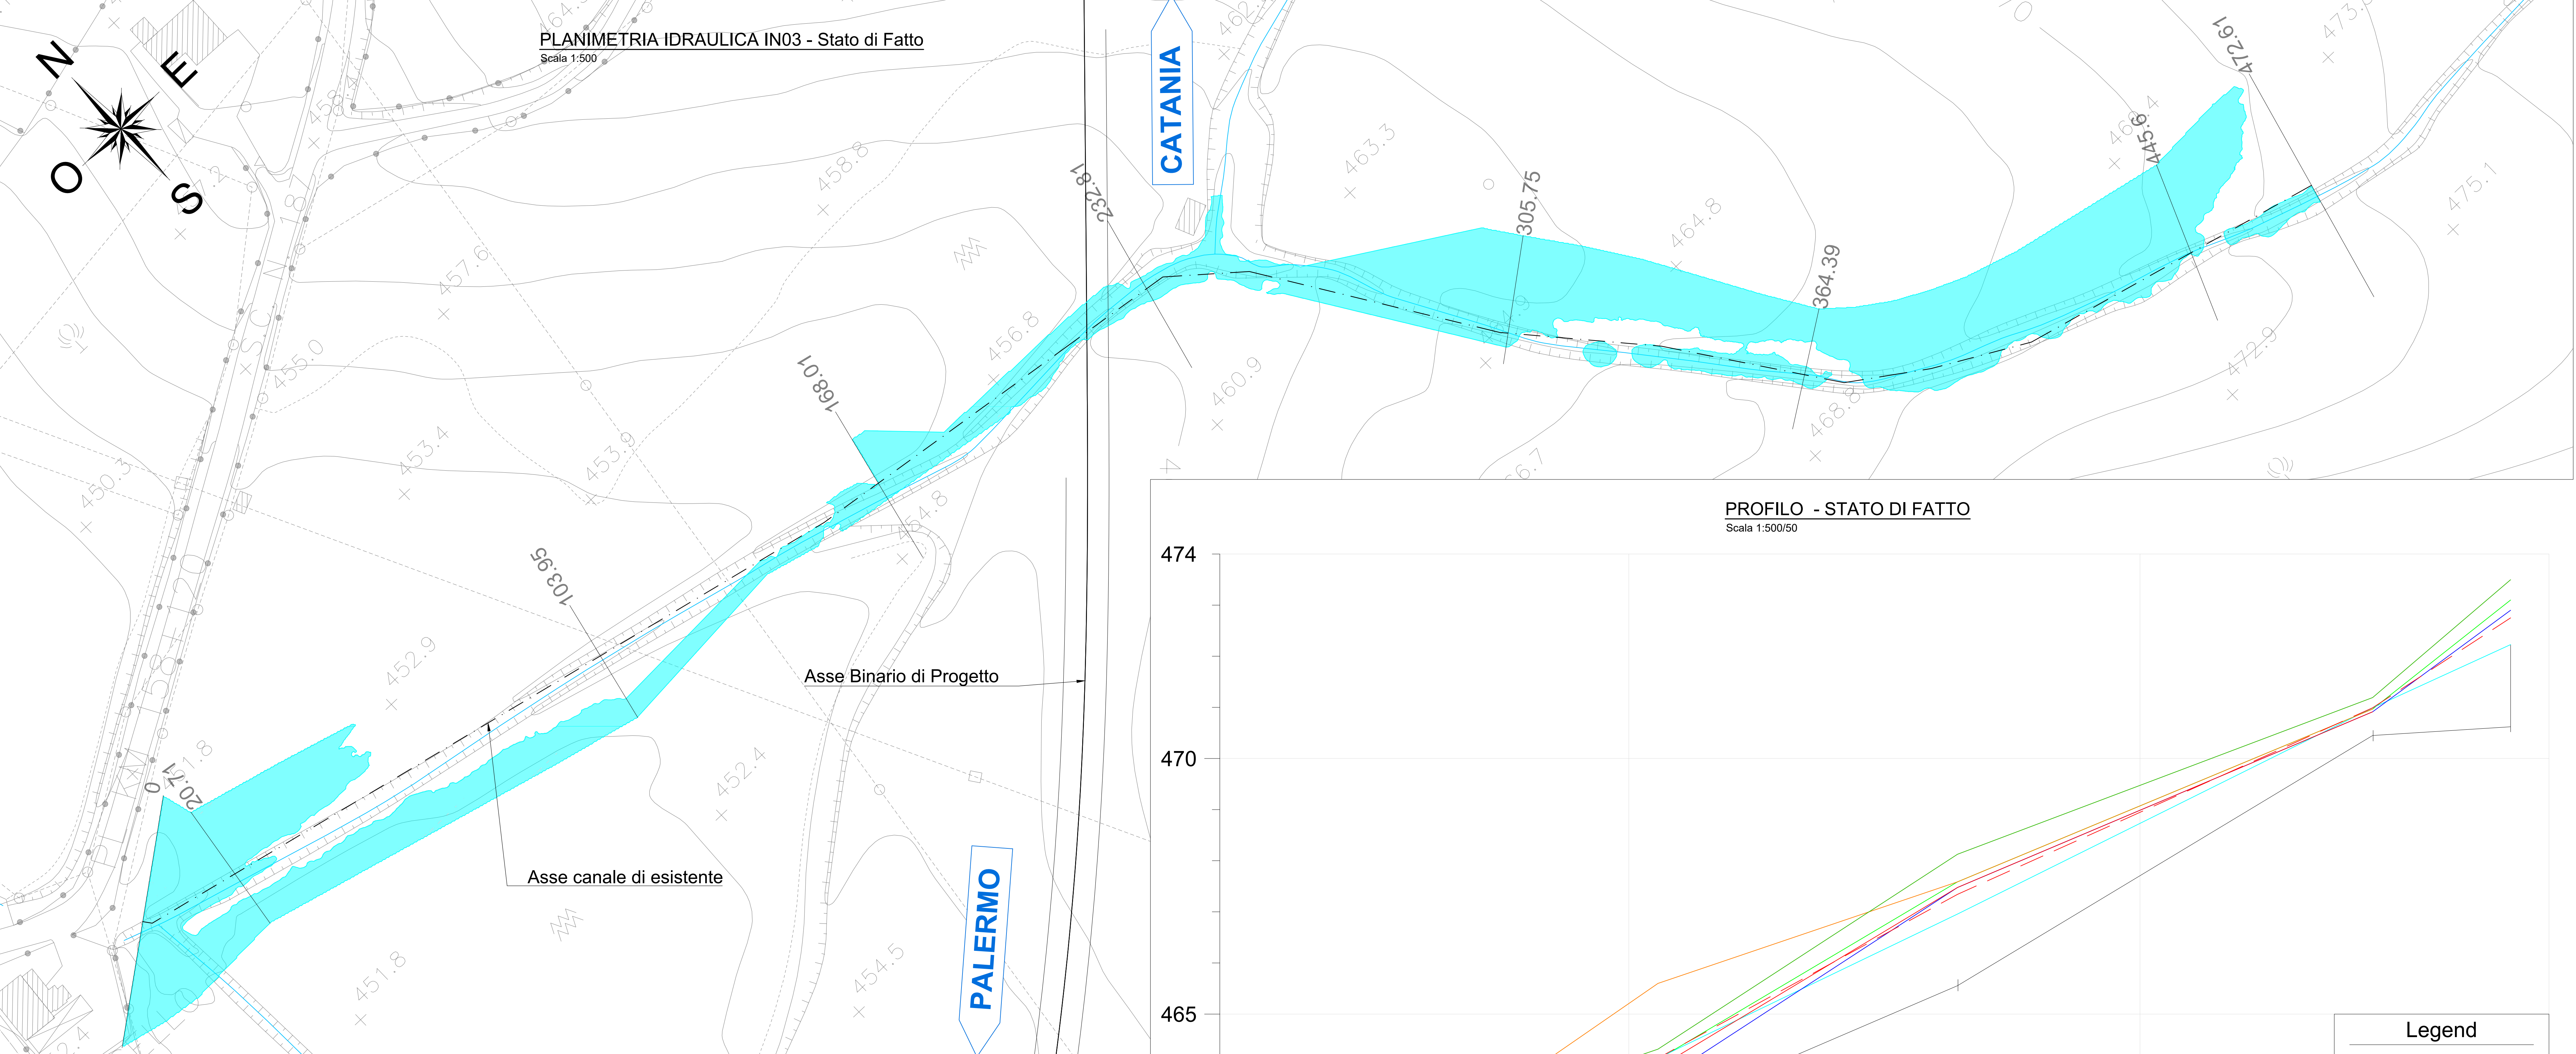


PROFilo - STATO DI FATTO
Scala 1:500/50

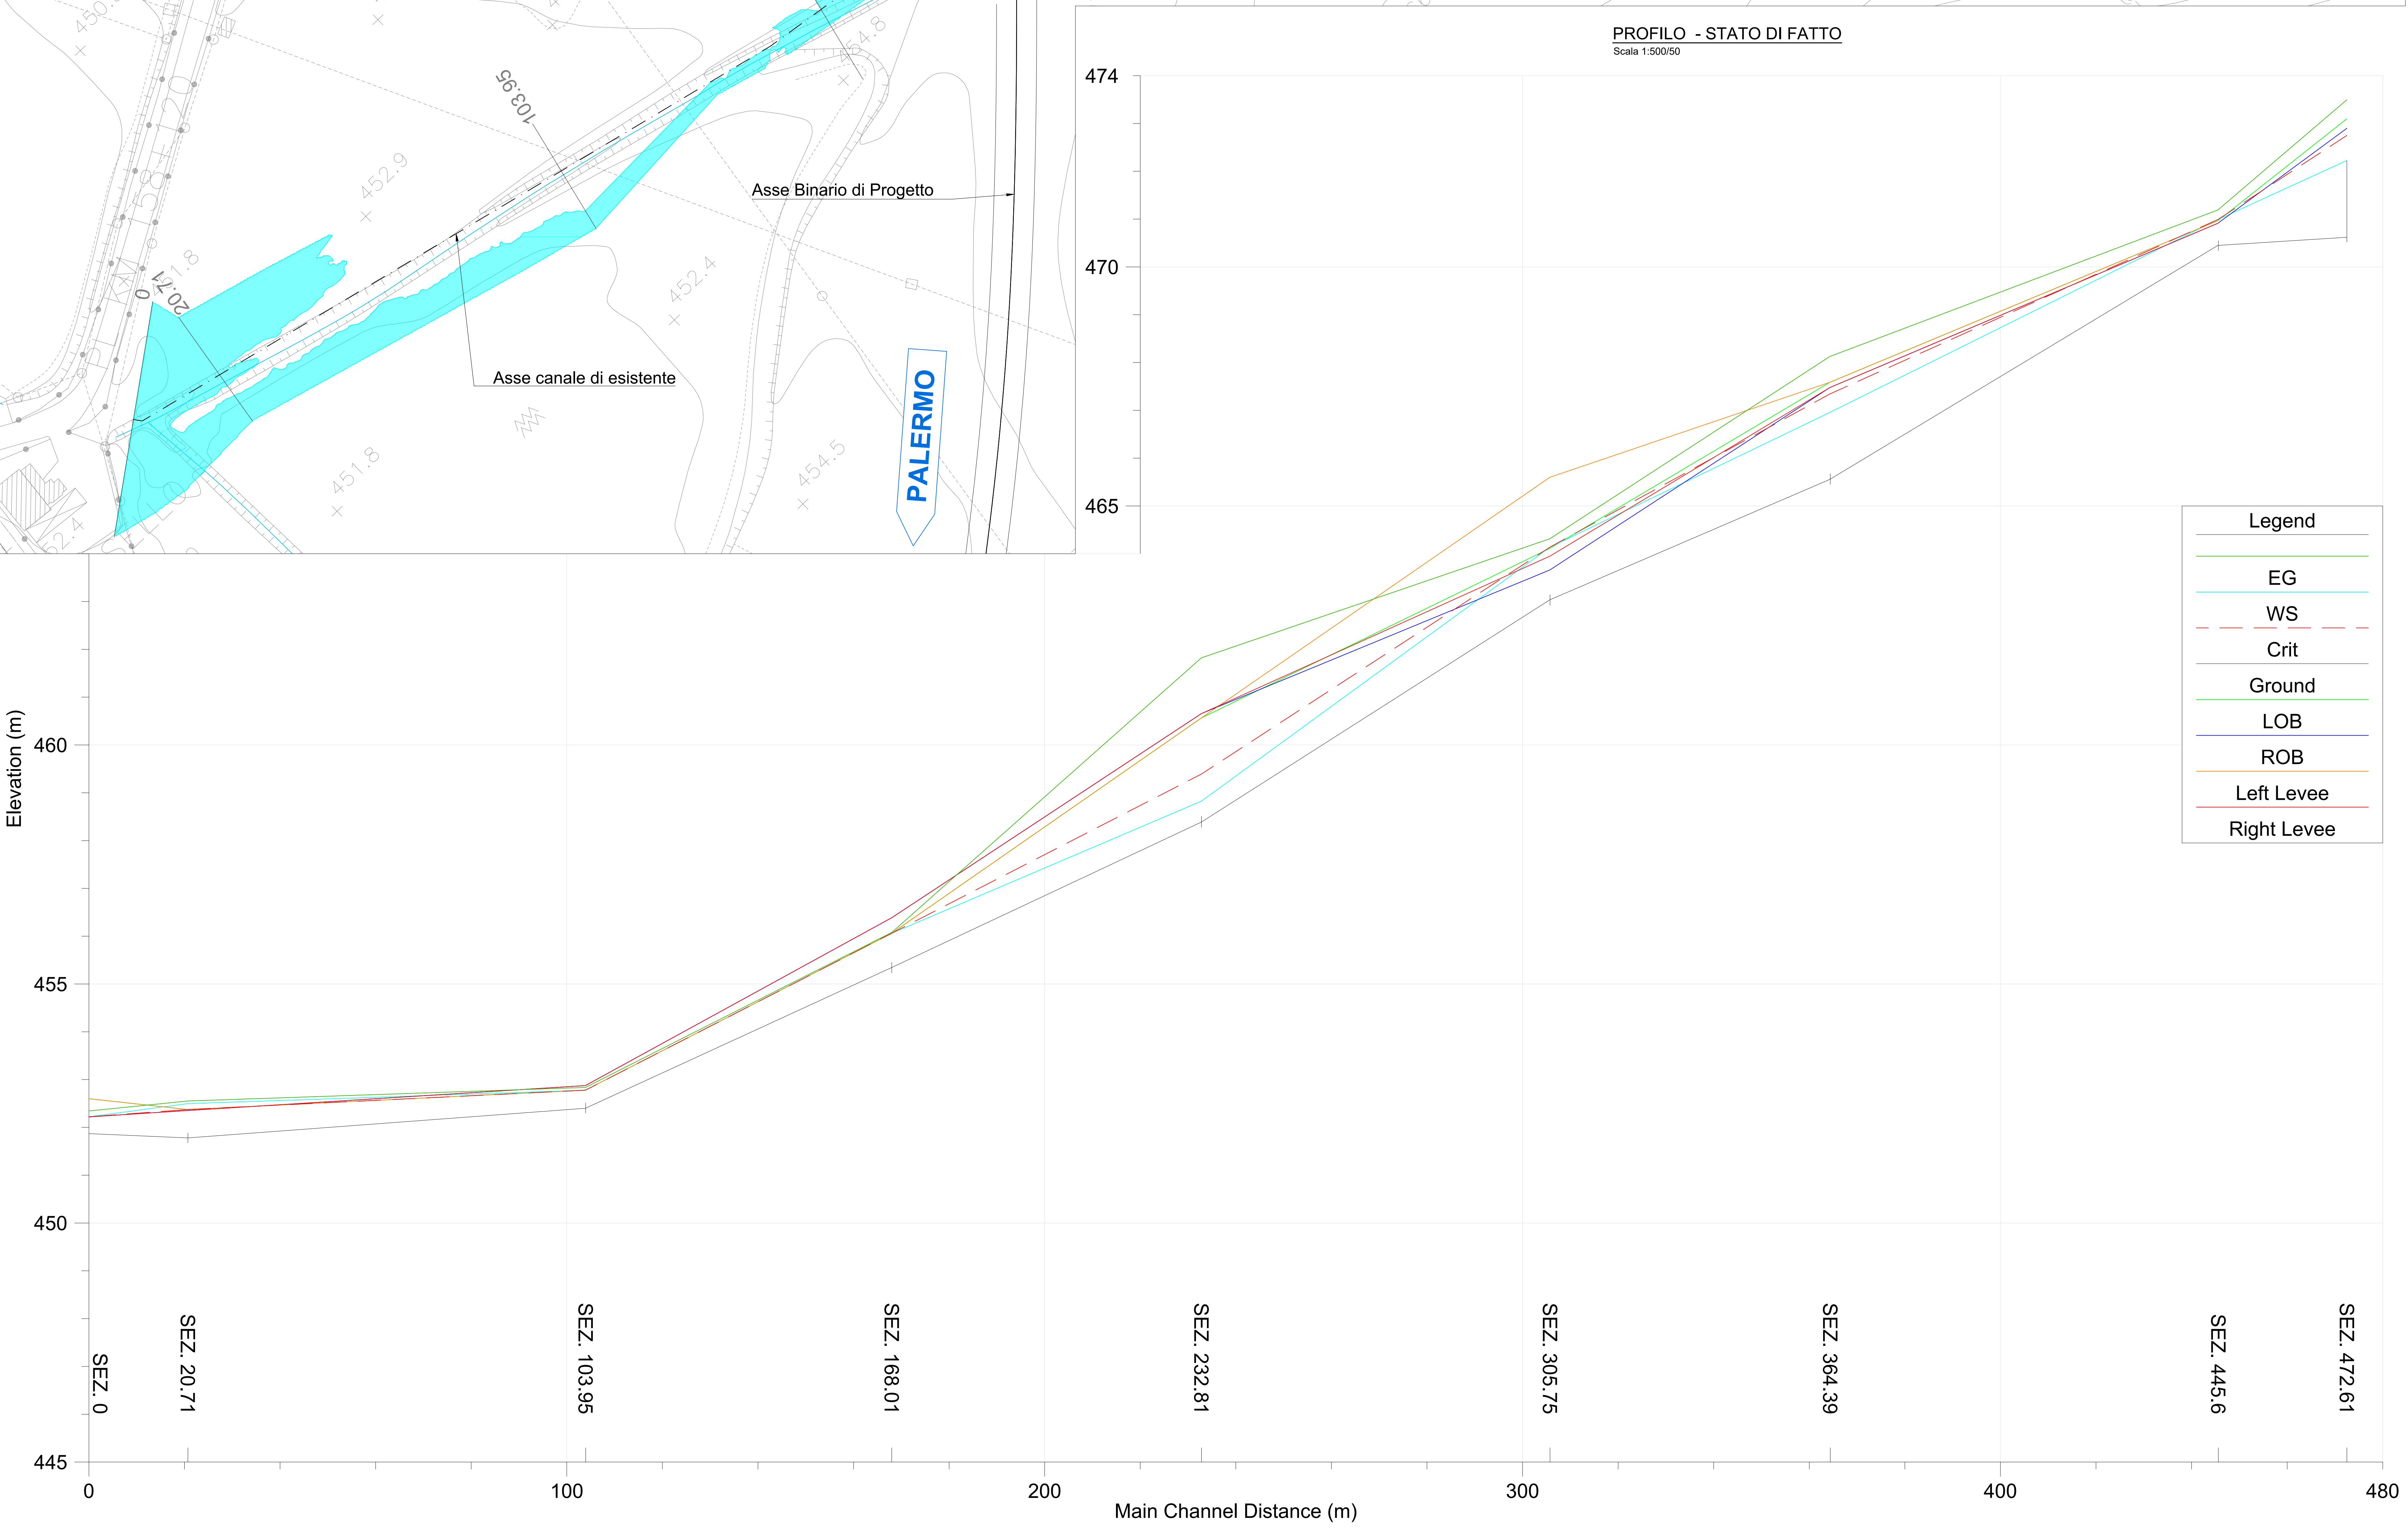


- Legend**
- EG
 - WS
 - Crit
 - Ground
 - LOB
 - ROB
 - Left Levee
 - Right Levee



SEZIONE 168.01
Scala 1:200

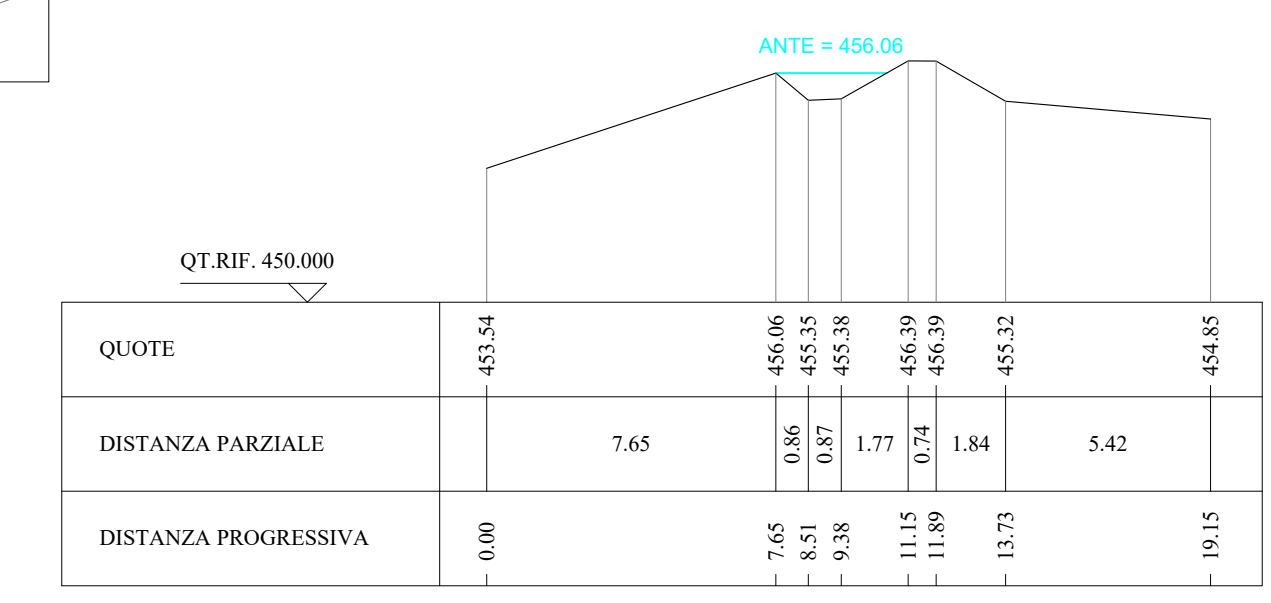

SEZIONE 232.81
Scala 1:200

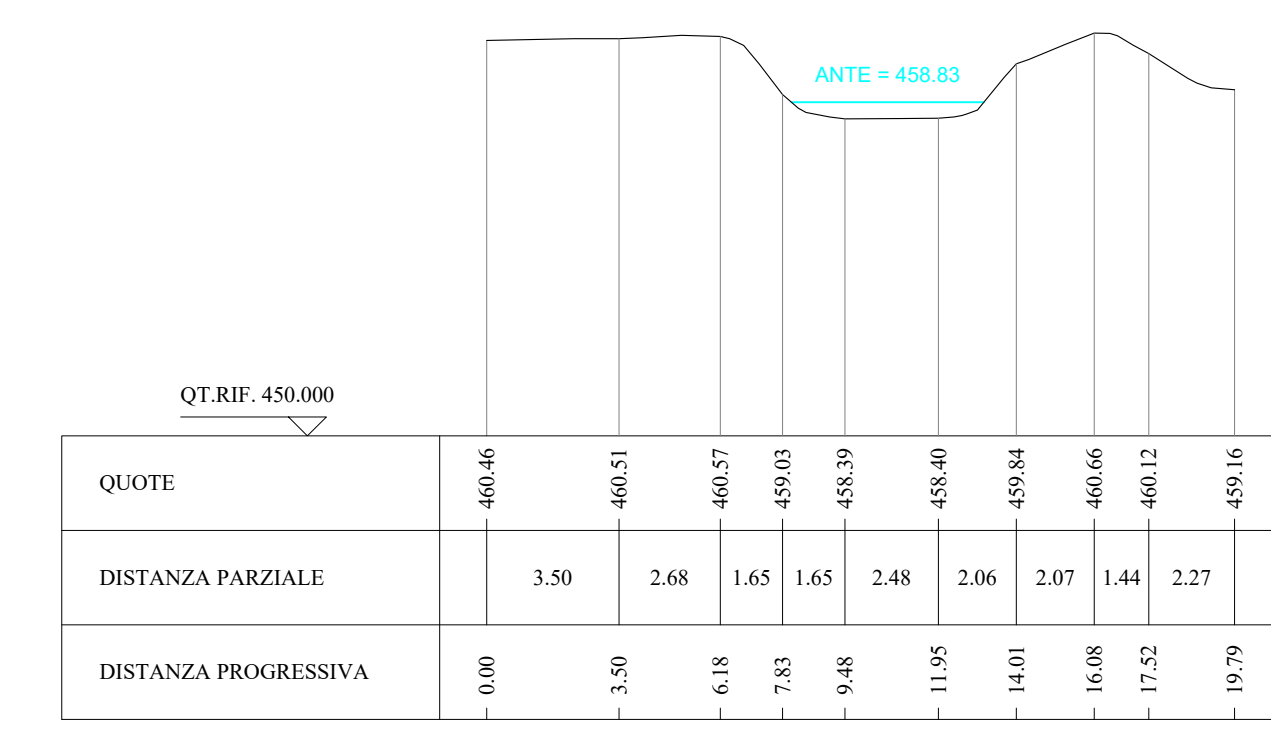

SEZIONE 445.6
Scala 1:200

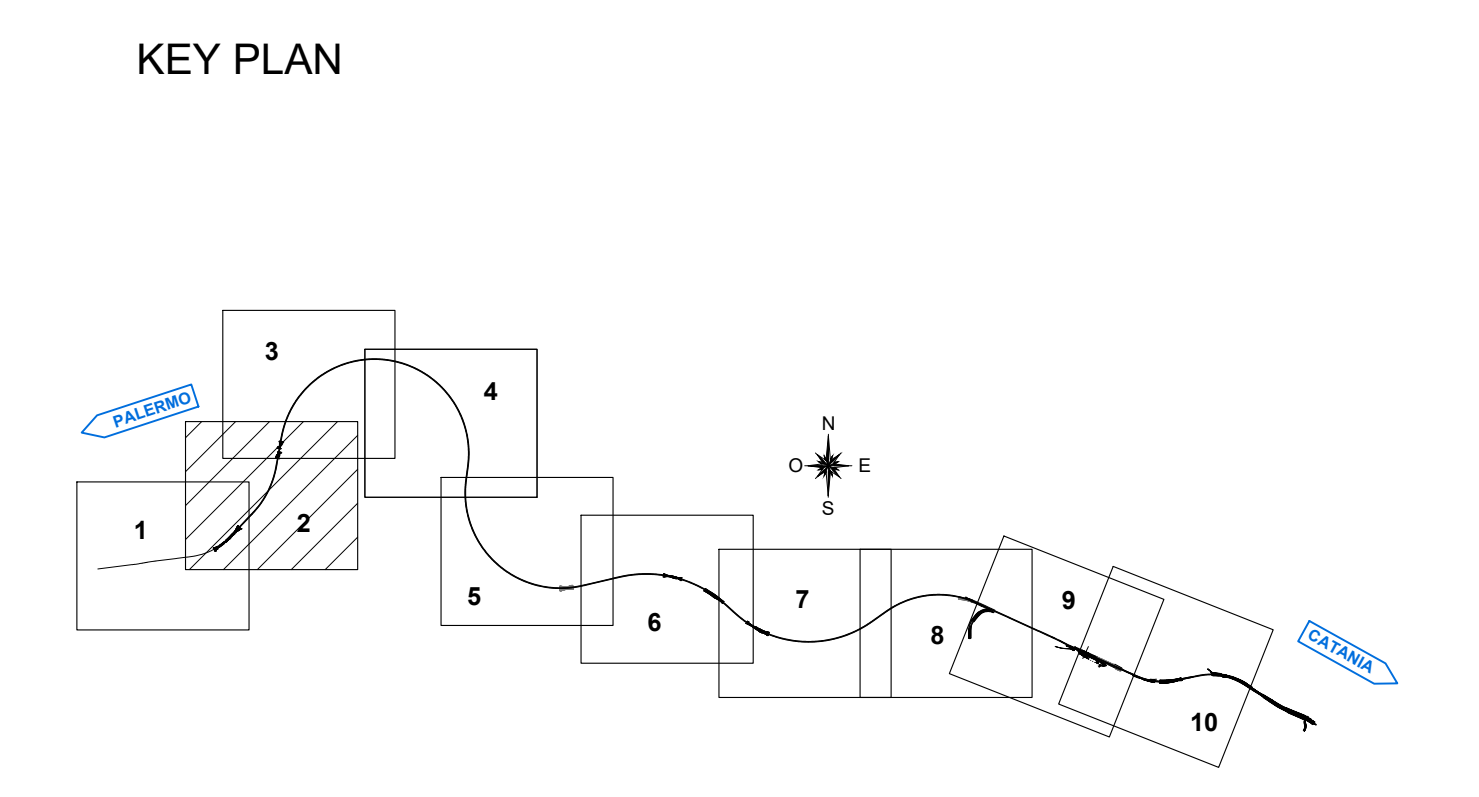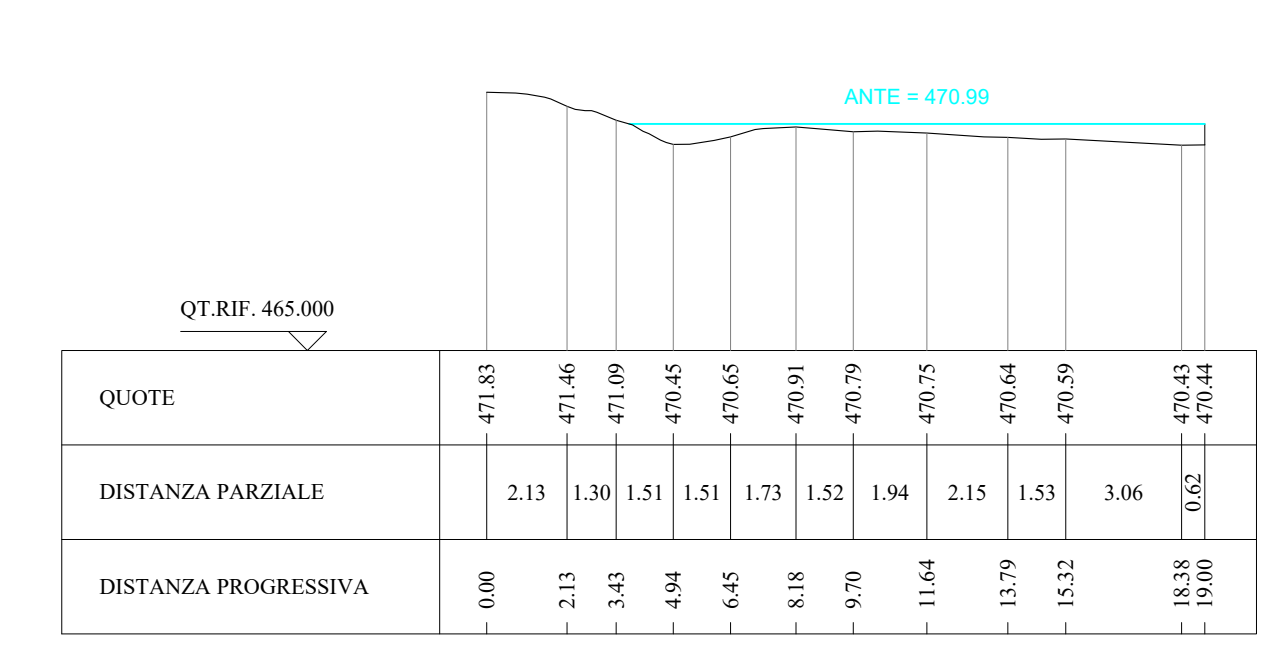

COMMITTENTE: **RFI**
 PROGETTAZIONE: **ITALFERR**

DIRETTRICE FERROVIARIA MESSINA - CATANIA - PALERMO
NUOVO COLLEGAMENTO PALERMO - CATANIA

U.O. INFRASTRUTTURE CENTRO
PROGETTO DEFINITIVO
TRATTA NUOVA ENNA - DITTAINO (LOTTO 4B)
IDROLOGIA E IDRAULICA
 Sistemazioni Idrauliche
 Sistemazione idraulica IN03

Planimetria, Profilo e Sezioni - Stato di fatto

SCALA: **Varie**

Rev	Descrizione	Redatto	Data	Verificato	Data	Approvato	Data	Autorizzato	Data
A	Emissione esecutiva	E. Abbacchio	02/04/2013	C. Valera	02/04/2013	F. Sestini	02/04/2013	F. Sestini	02/04/2013
B	Emissione esecutiva	E. Abbacchio	02/04/2013	C. Valera	02/04/2013	F. Sestini	02/04/2013	F. Sestini	02/04/2013

File: 85244022912403040018.dwg In. Elab.: 94