


PROFILO - STATO DI PROGETTO
Scala 1:500/50

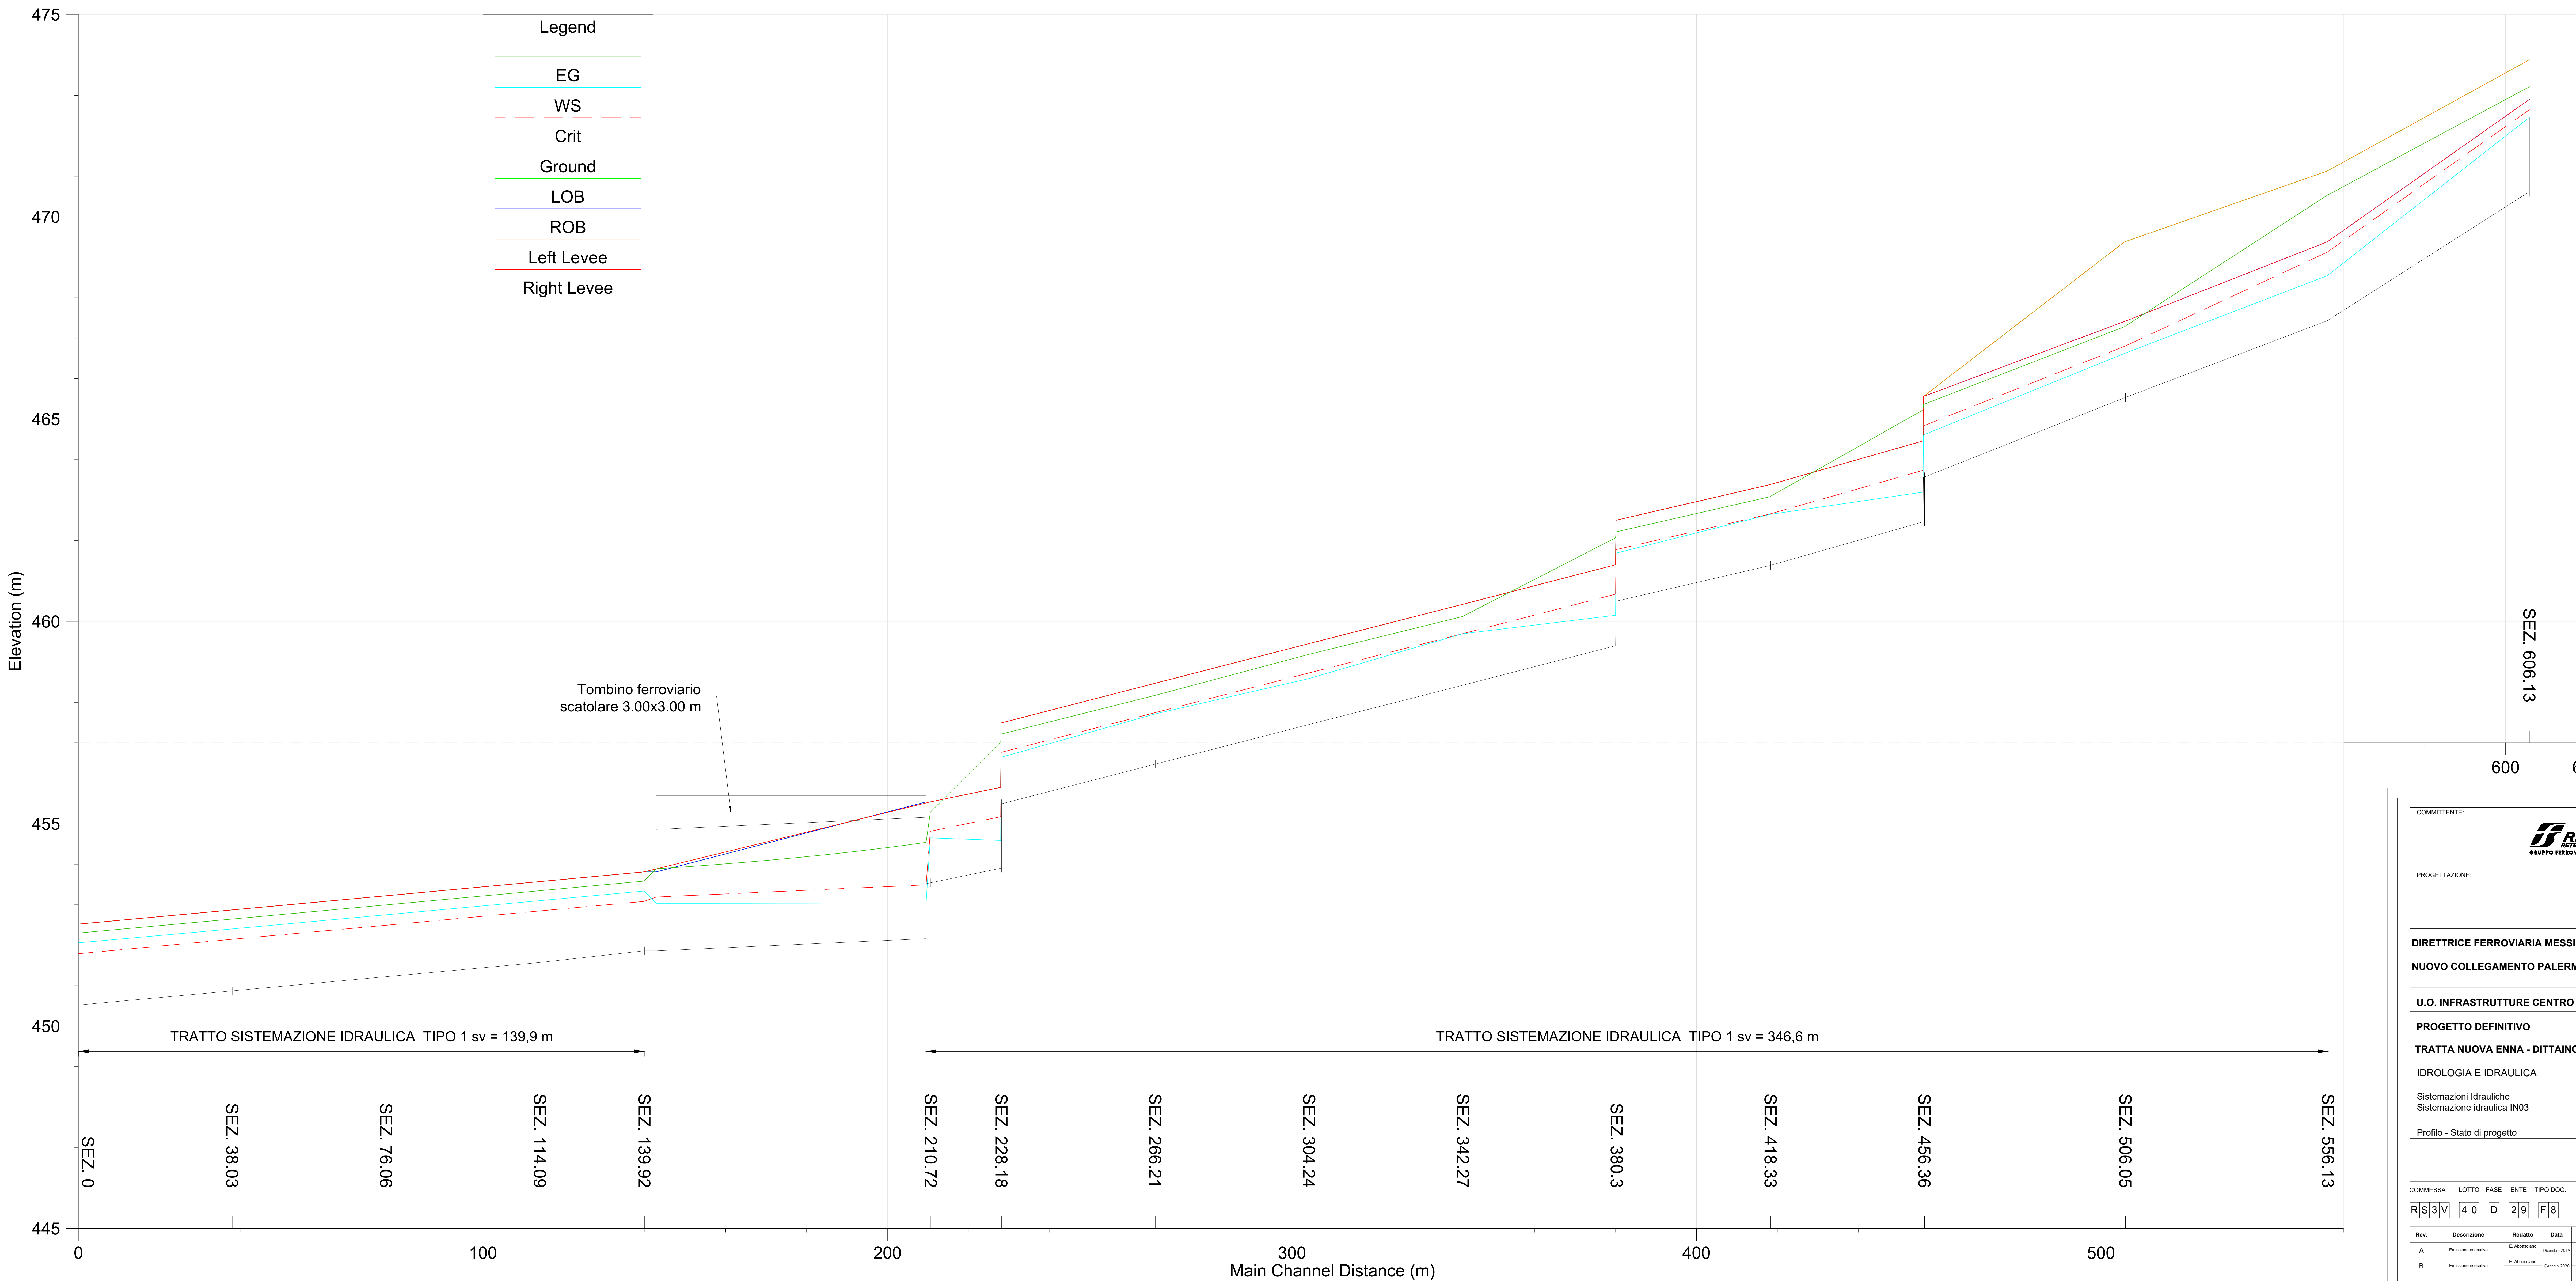

Legend	
EG	Ground
WS	LOB
Crit	ROB
Ground	Left Levee
LOB	Right Levee
ROB	
Left Levee	
Right Levee	

SEZ. 606.13

COMMITTENTE:

PROGETTAZIONE:

DIRETTRICE FERROVIARIA MESSINA - CATANIA - PALERMO
NUOVO COLLEGAMENTO PALERMO - CATANIA

U.O. INFRASTRUTTURE CENTRO

PROGETTO DEFINITIVO
TRATTA NUOVA ENNA - DITTAINO (LOTTO 4B)

IDROLOGIA E IDRAULICA
Sistemazioni idrauliche
Sistemazione idraulica IN03
Profilo - Stato di progetto

SCALA:

COMMESSA	LOTTO	FASE	ENTE	TIPO DOC.	OPERA/DISCIPLINA	PROGR.	REV.
RIS3V	40	D	29	F8	1N030A	001	B

Rev.	Descrizione	Redatto	Data	Verificato	Data	Approvato	Data	Autorizzato	Data
A	Emissione esecutiva	E. Abbasciolo	02/04/2013	C. Valera	02/04/2013	F. Scimone	02/04/2013	F. Scimone	02/04/2013
B	Emissione esecutiva	E. Abbasciolo	02/04/2013	C. Valera	02/04/2013	F. Scimone	02/04/2013	F. Scimone	02/04/2013

File: R32440029F81030A001B.dwg in. Elab.: 96